


PROYECTO:  
PROPUESTA DE DISEÑO PREVENTIVA JIMANI, REP. DOM.


IER NIVEL  
REPLANTEO  
HORMIGÓN: F'c=210  
ACEROS EN CIMENTACIÓN: GRADO 60 (LATINOAMÉRICA)  
ESCALA: 1:100

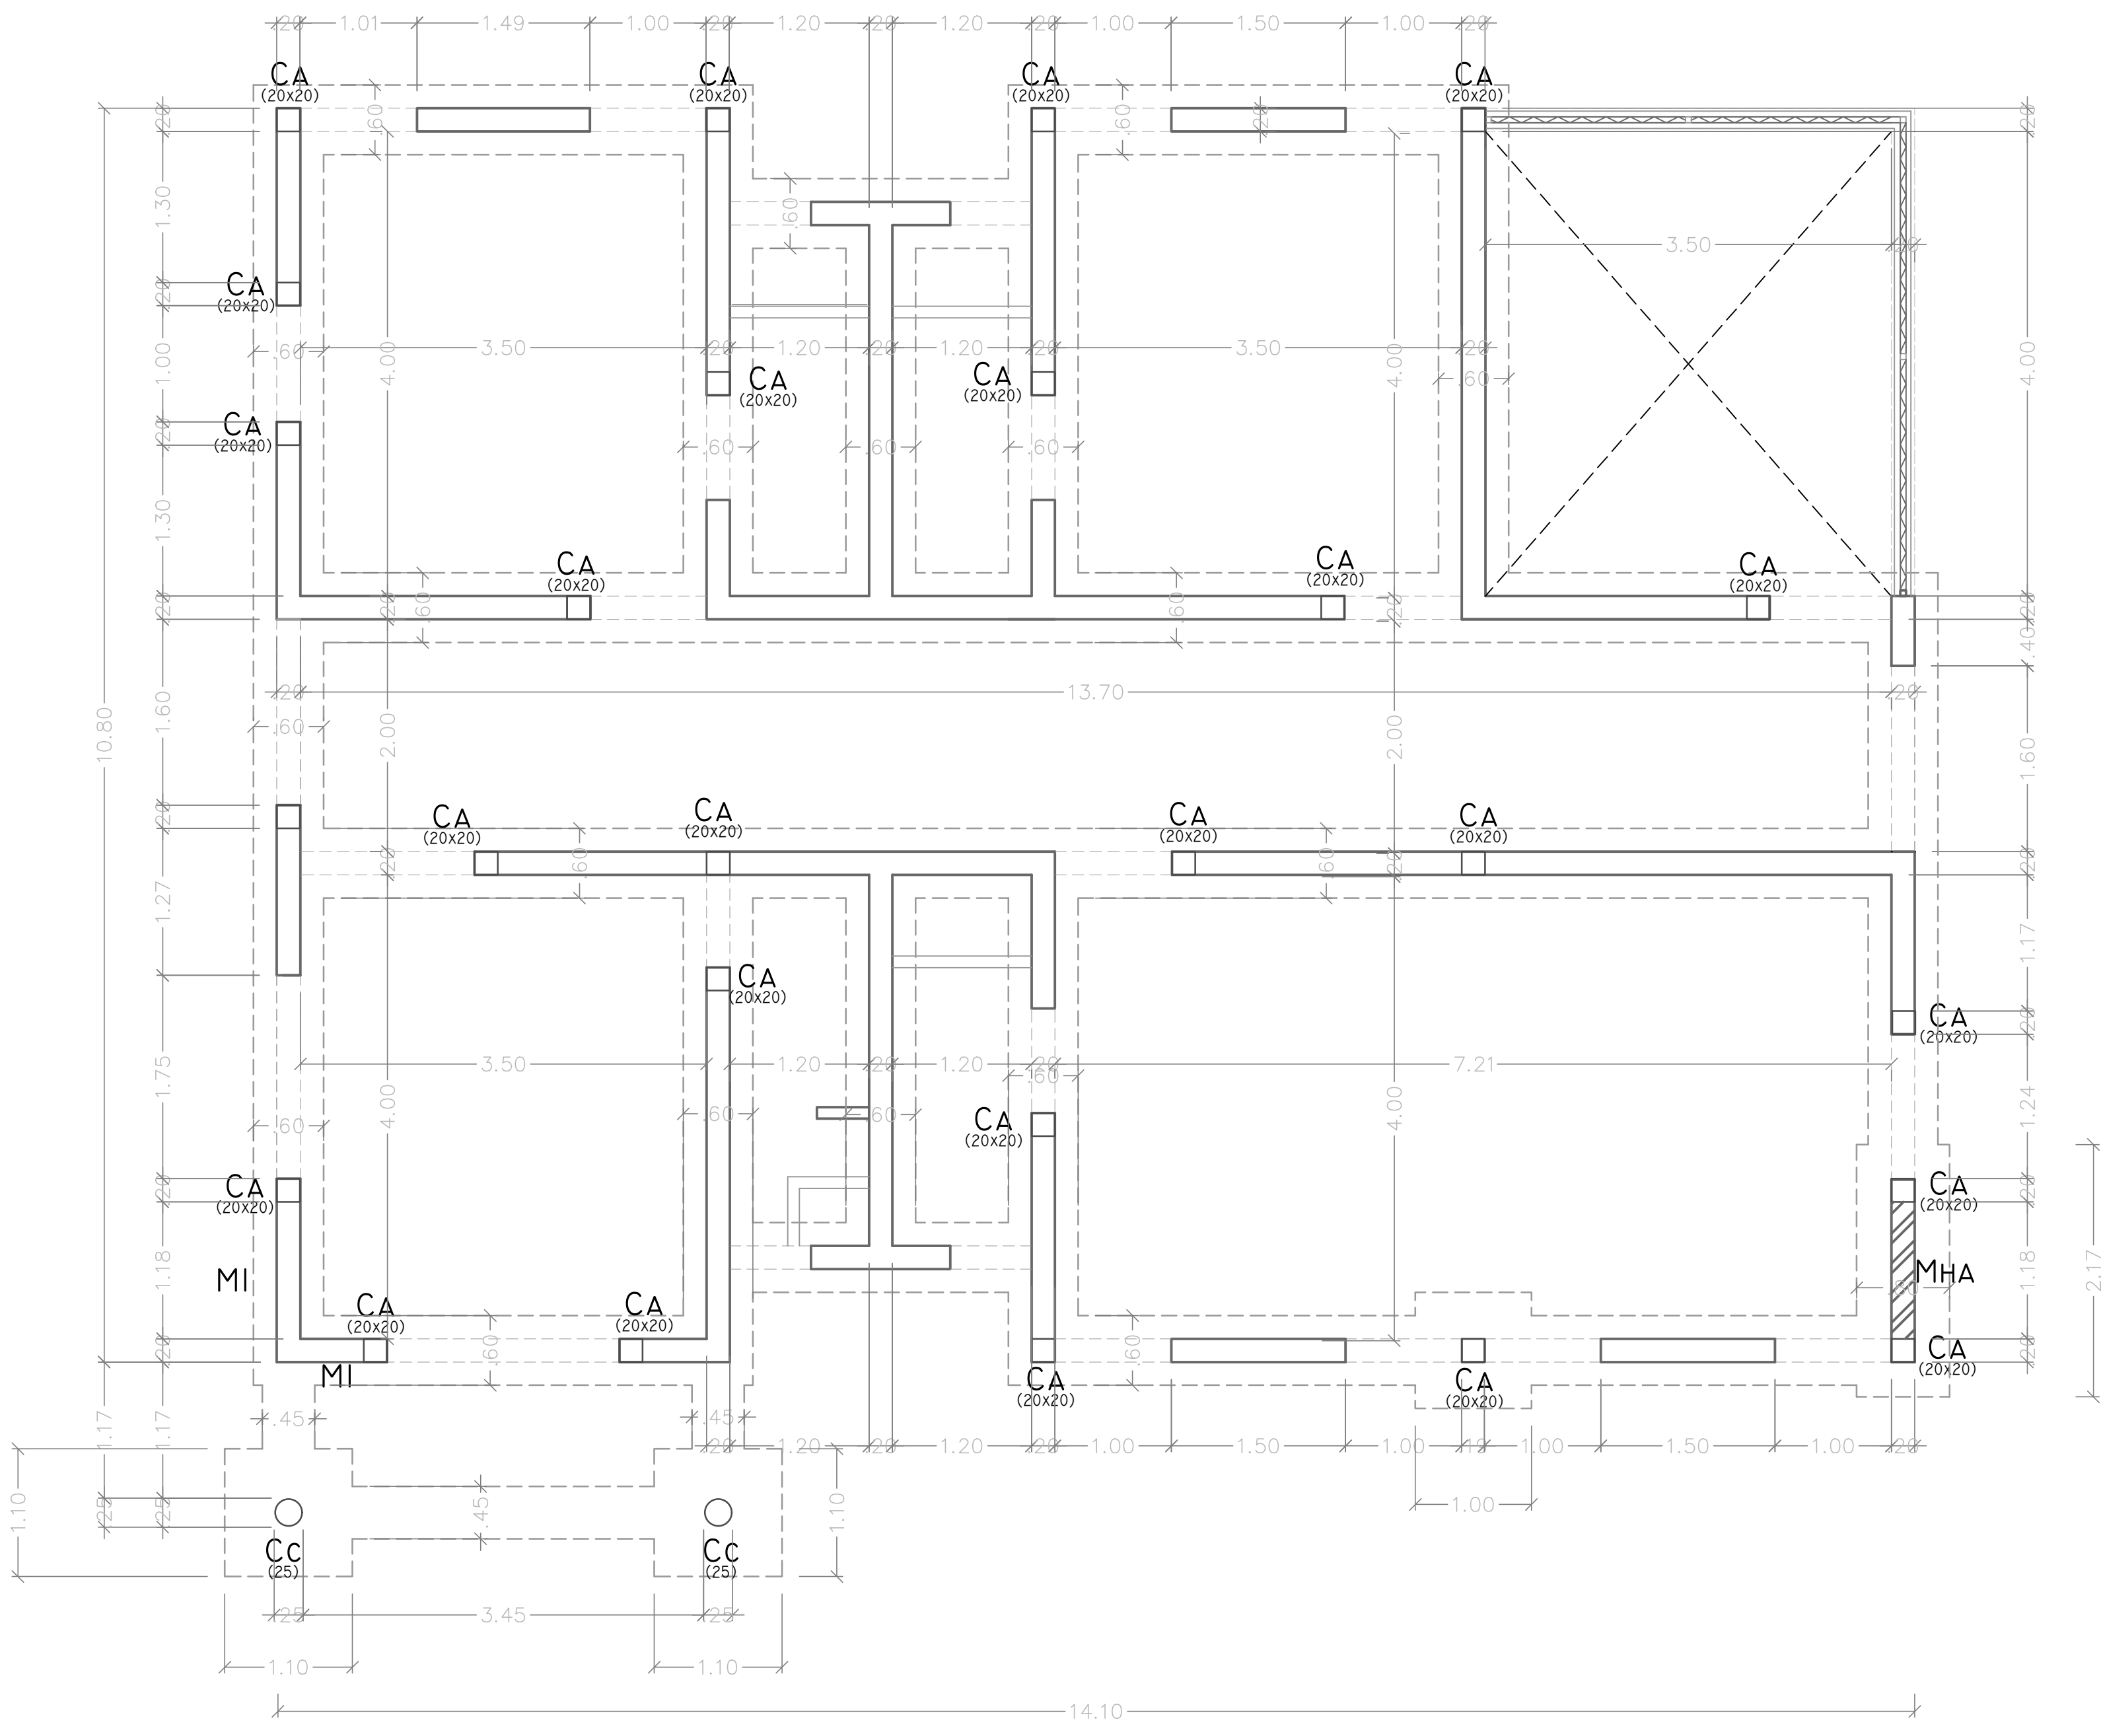


**Planta Cimientos**

PROPUESTA PREVENTIVA JIMANI


NOTA :  
IAS ZAPATAS FUERON CALCULADAS CON UN ESFUERZO ADMISIBLE ASUMIDO DE 1.50kgs/Cms2 HASTA LA ESPERA DE UN ESTUDIO DE SUELO.

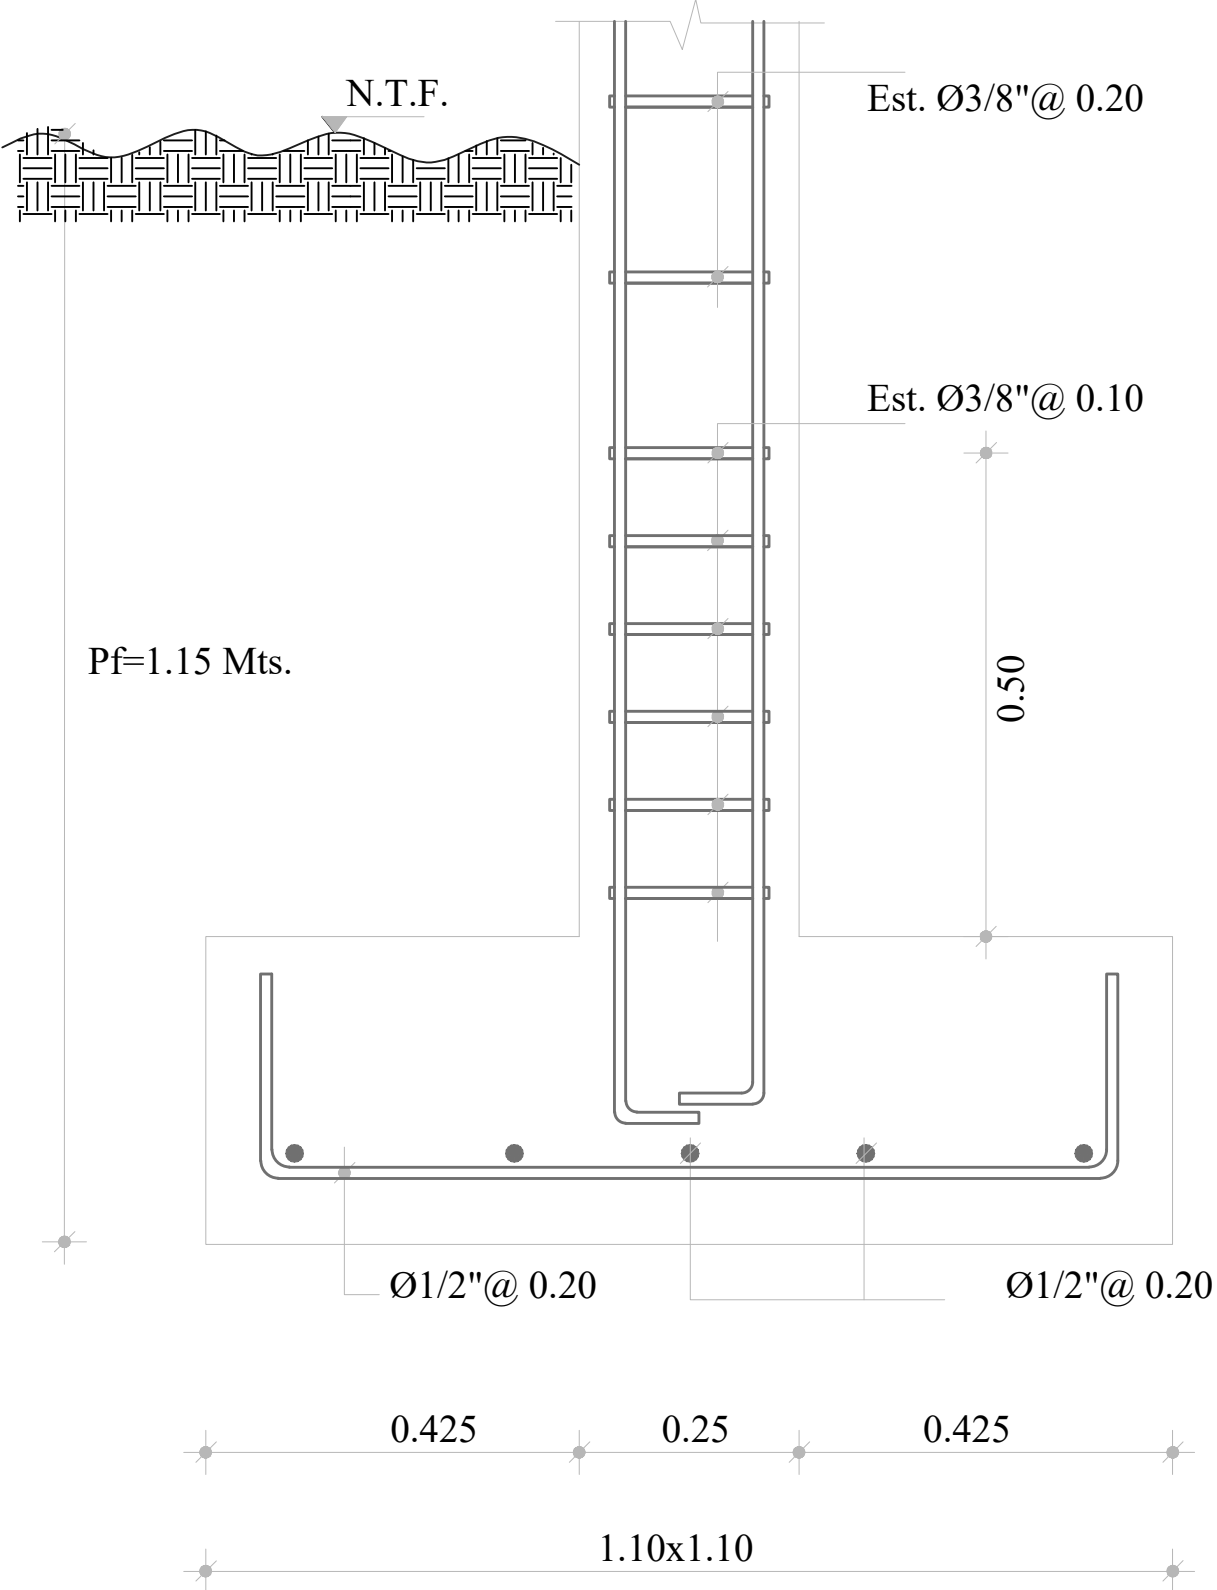

DET. ZAPATA DE COL. Cc

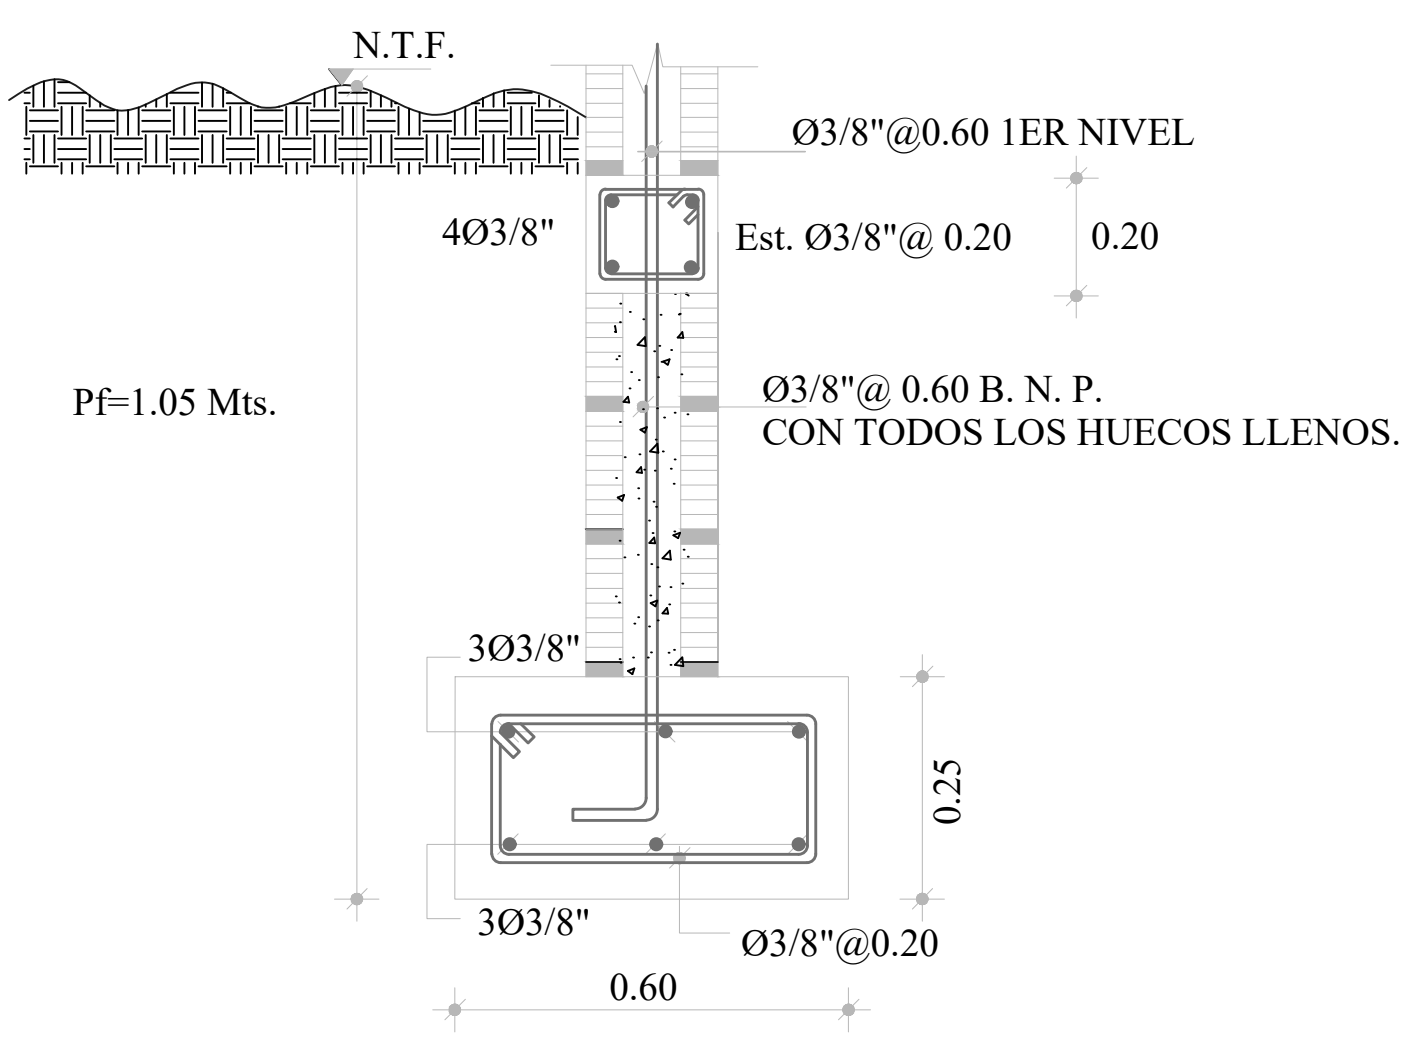

DET. ZAPATA DE MURO 8''

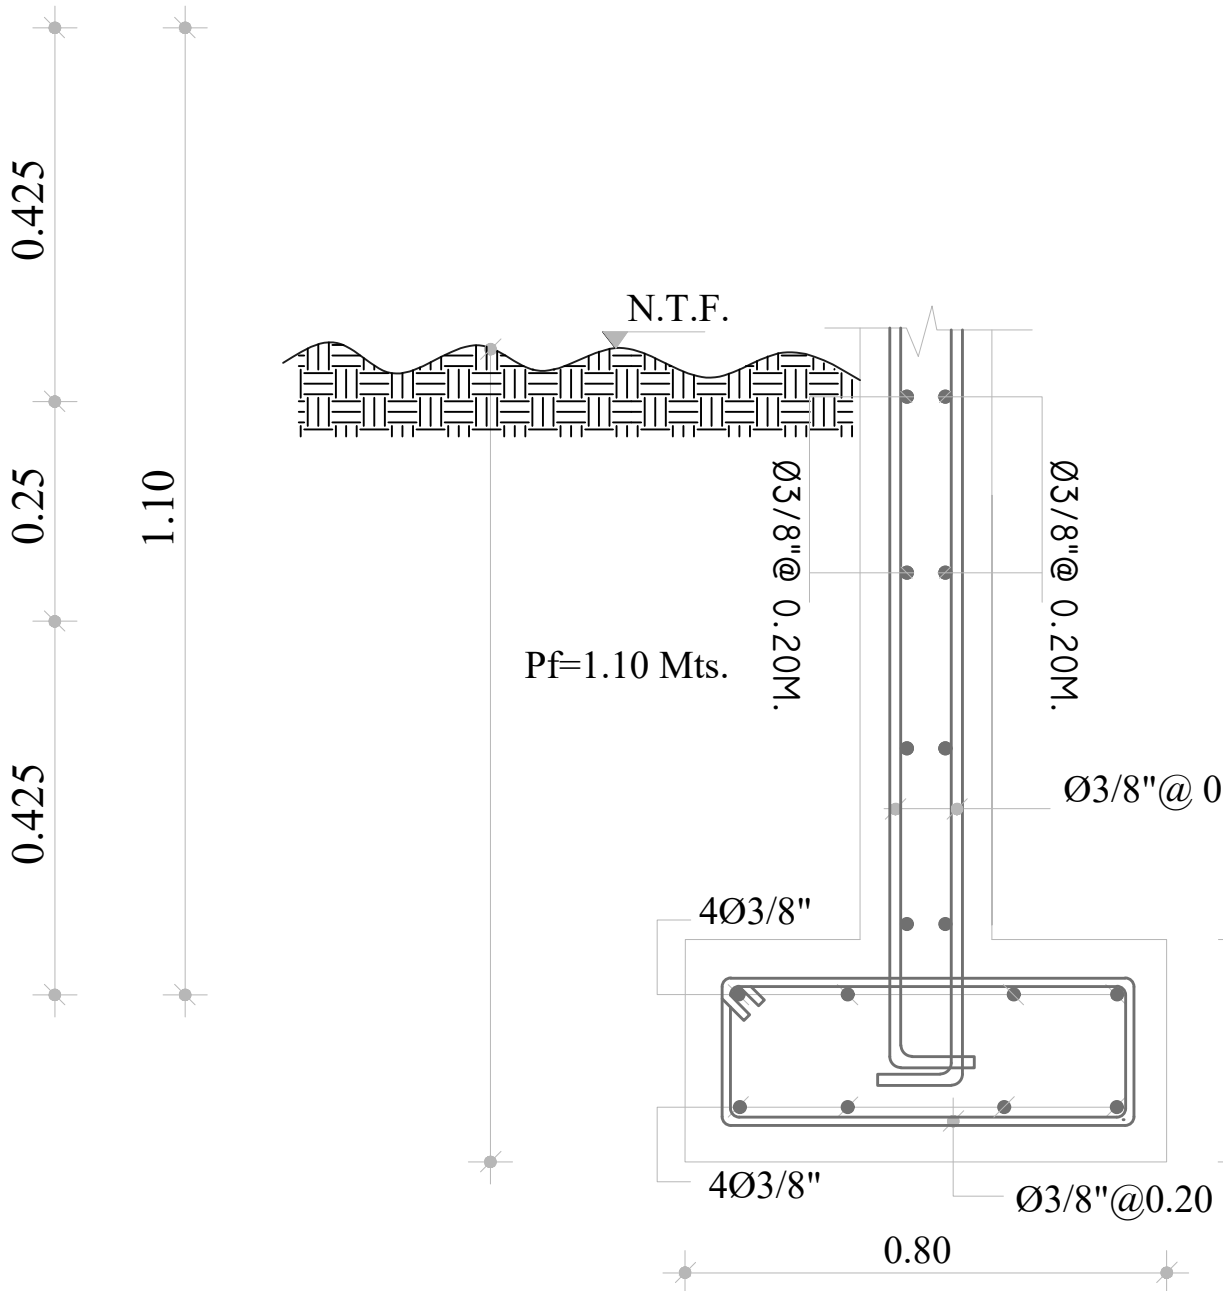

DET. ZAPATA DE MURO MHA.

|                                                                                     |                                                 |                                        |  |                                                        |                                                          |  |                                 |  |                                                                              |  |          |        |
|-------------------------------------------------------------------------------------|-------------------------------------------------|----------------------------------------|--|--------------------------------------------------------|----------------------------------------------------------|--|---------------------------------|--|------------------------------------------------------------------------------|--|----------|--------|
|  | PROCURADURIA GENERAL DE LA REPUBLICA DOMINICANA | DEPARTAMENTO INGENIERIA & ARQUITECTURA |  | PROYECTO:<br><br>PROPUESTA DE DISEÑO PREVENTIVA JIMANI | DISEÑO ARQUITECTONICO.<br>ARQ. JOHANNI COLON CODIA 17492 |  | DISEÑO ELECTRICO.<br>ING. CODIA |  | DIBUJO EN CAD. UNIDAD DE ARQUITECTOS<br>PROCURADURIA GENERAL DE LA REPUBLICA |  | ESCALA   | PAGINA |
|                                                                                     |                                                 | SEPT. 2017                             |  |                                                        | DISEÑO ESTRUCTURAL.<br>ING. CODIA                        |  | DISEÑO SANITARIO.<br>ING. CODIA |  | PRESUPUESTO<br>ING. CODIA                                                    |  | INDICADA |        |

A

B

C

D