



PROYECTO: NUEVO CENTRO PREVENTIVO DE SAN LUIS.


PREVENTIVA DE SAN LUIS.

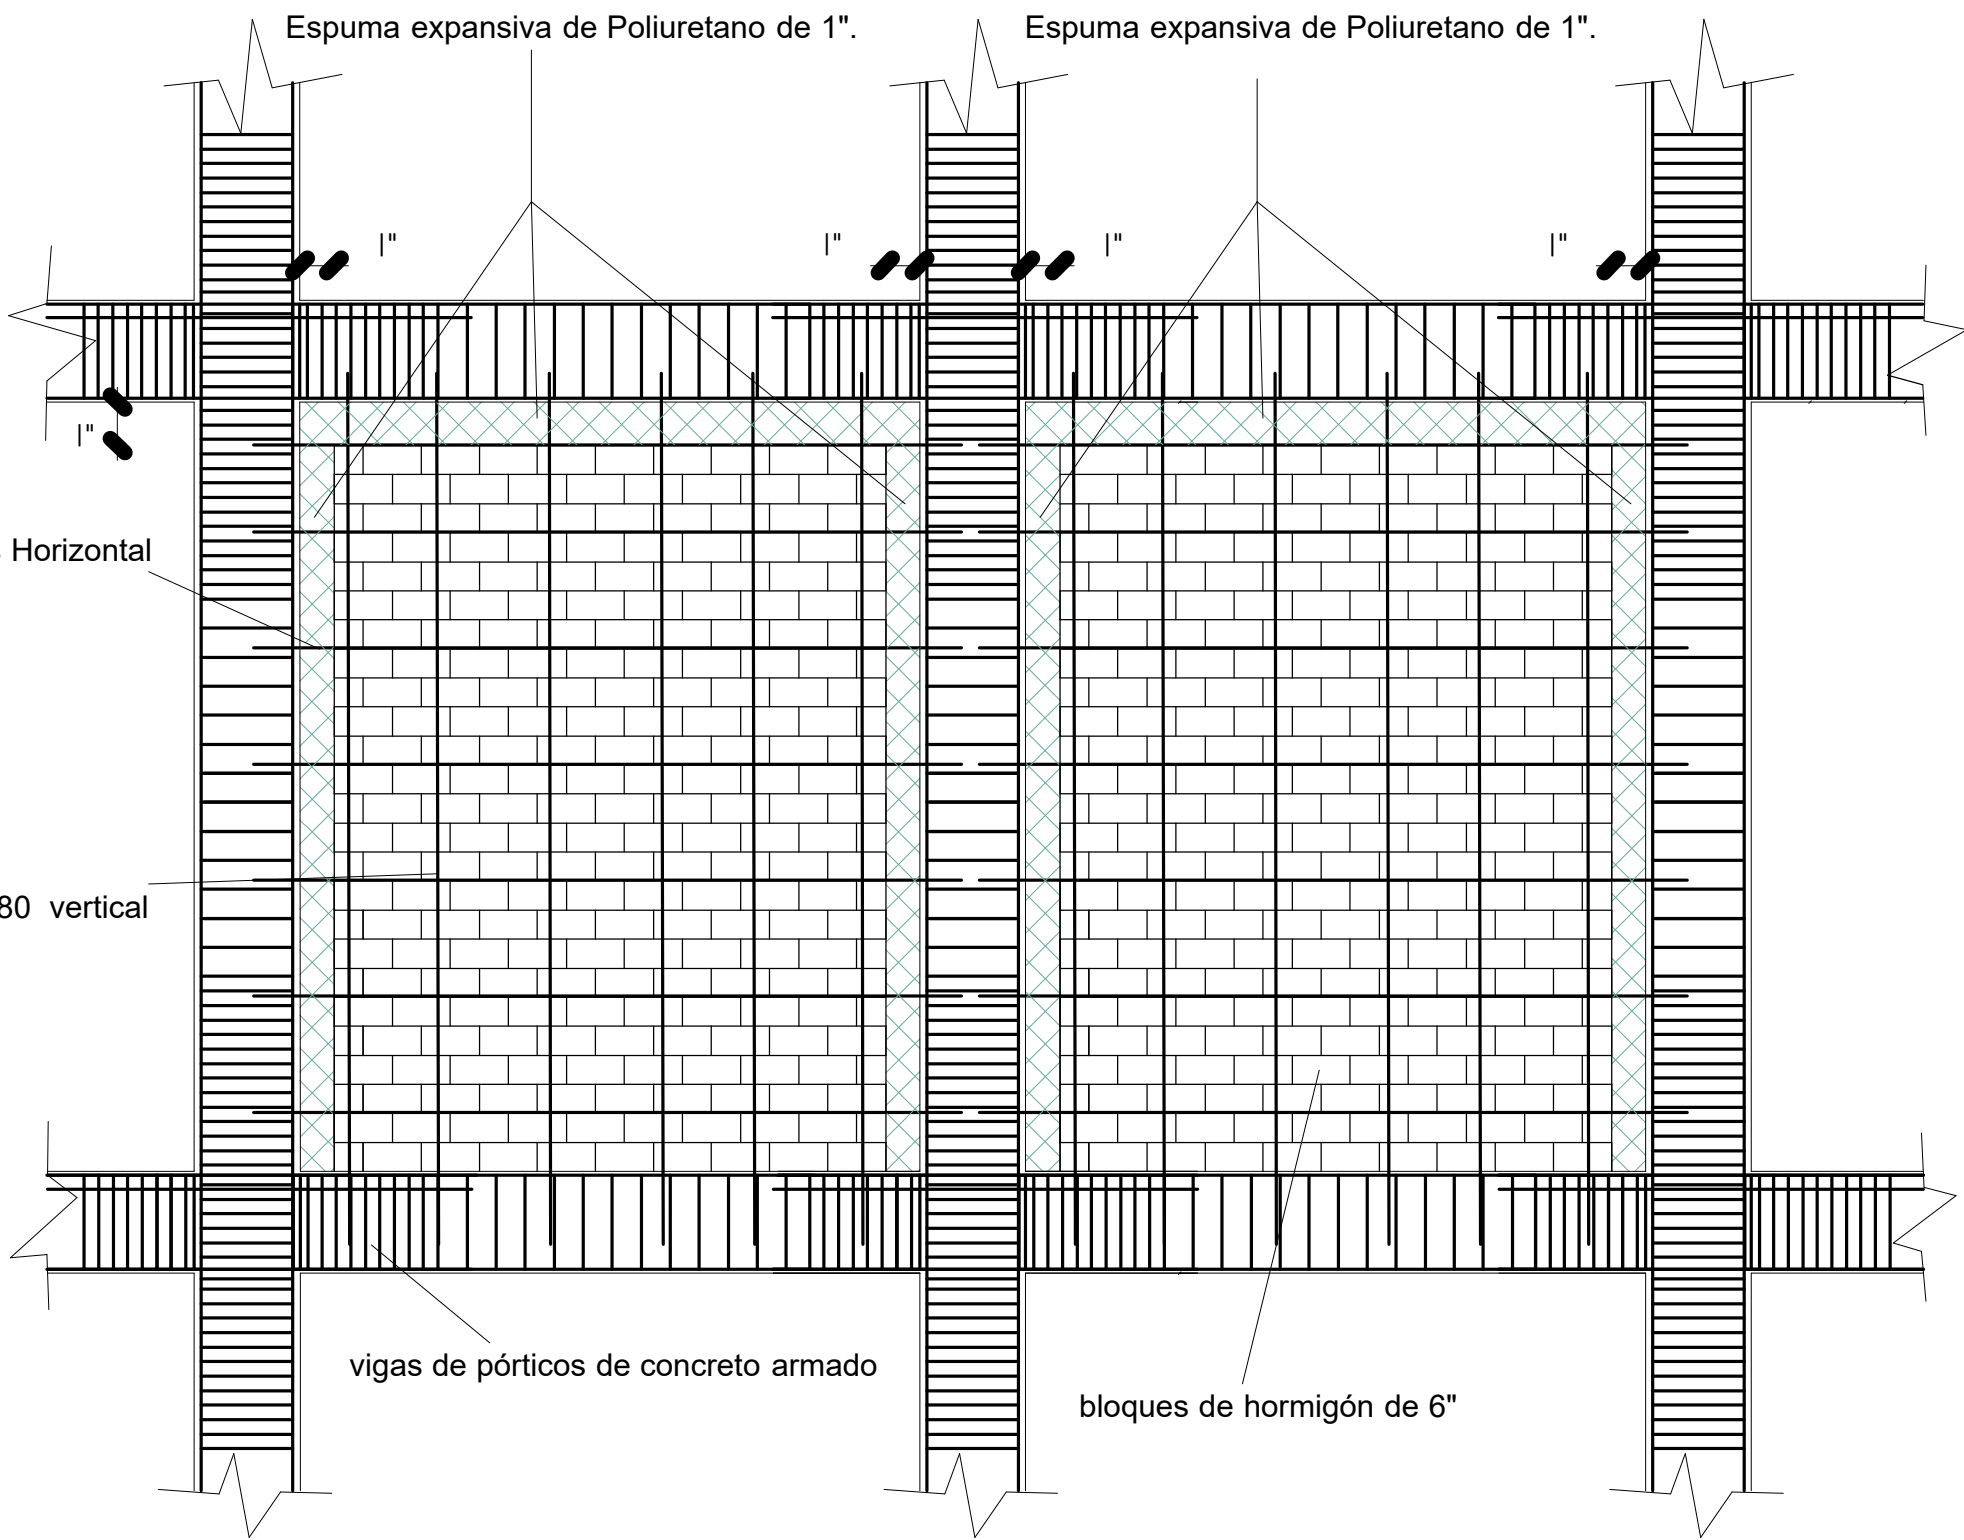


DETALLE UNIÓN PÓRTICOS CON PANDERETAS

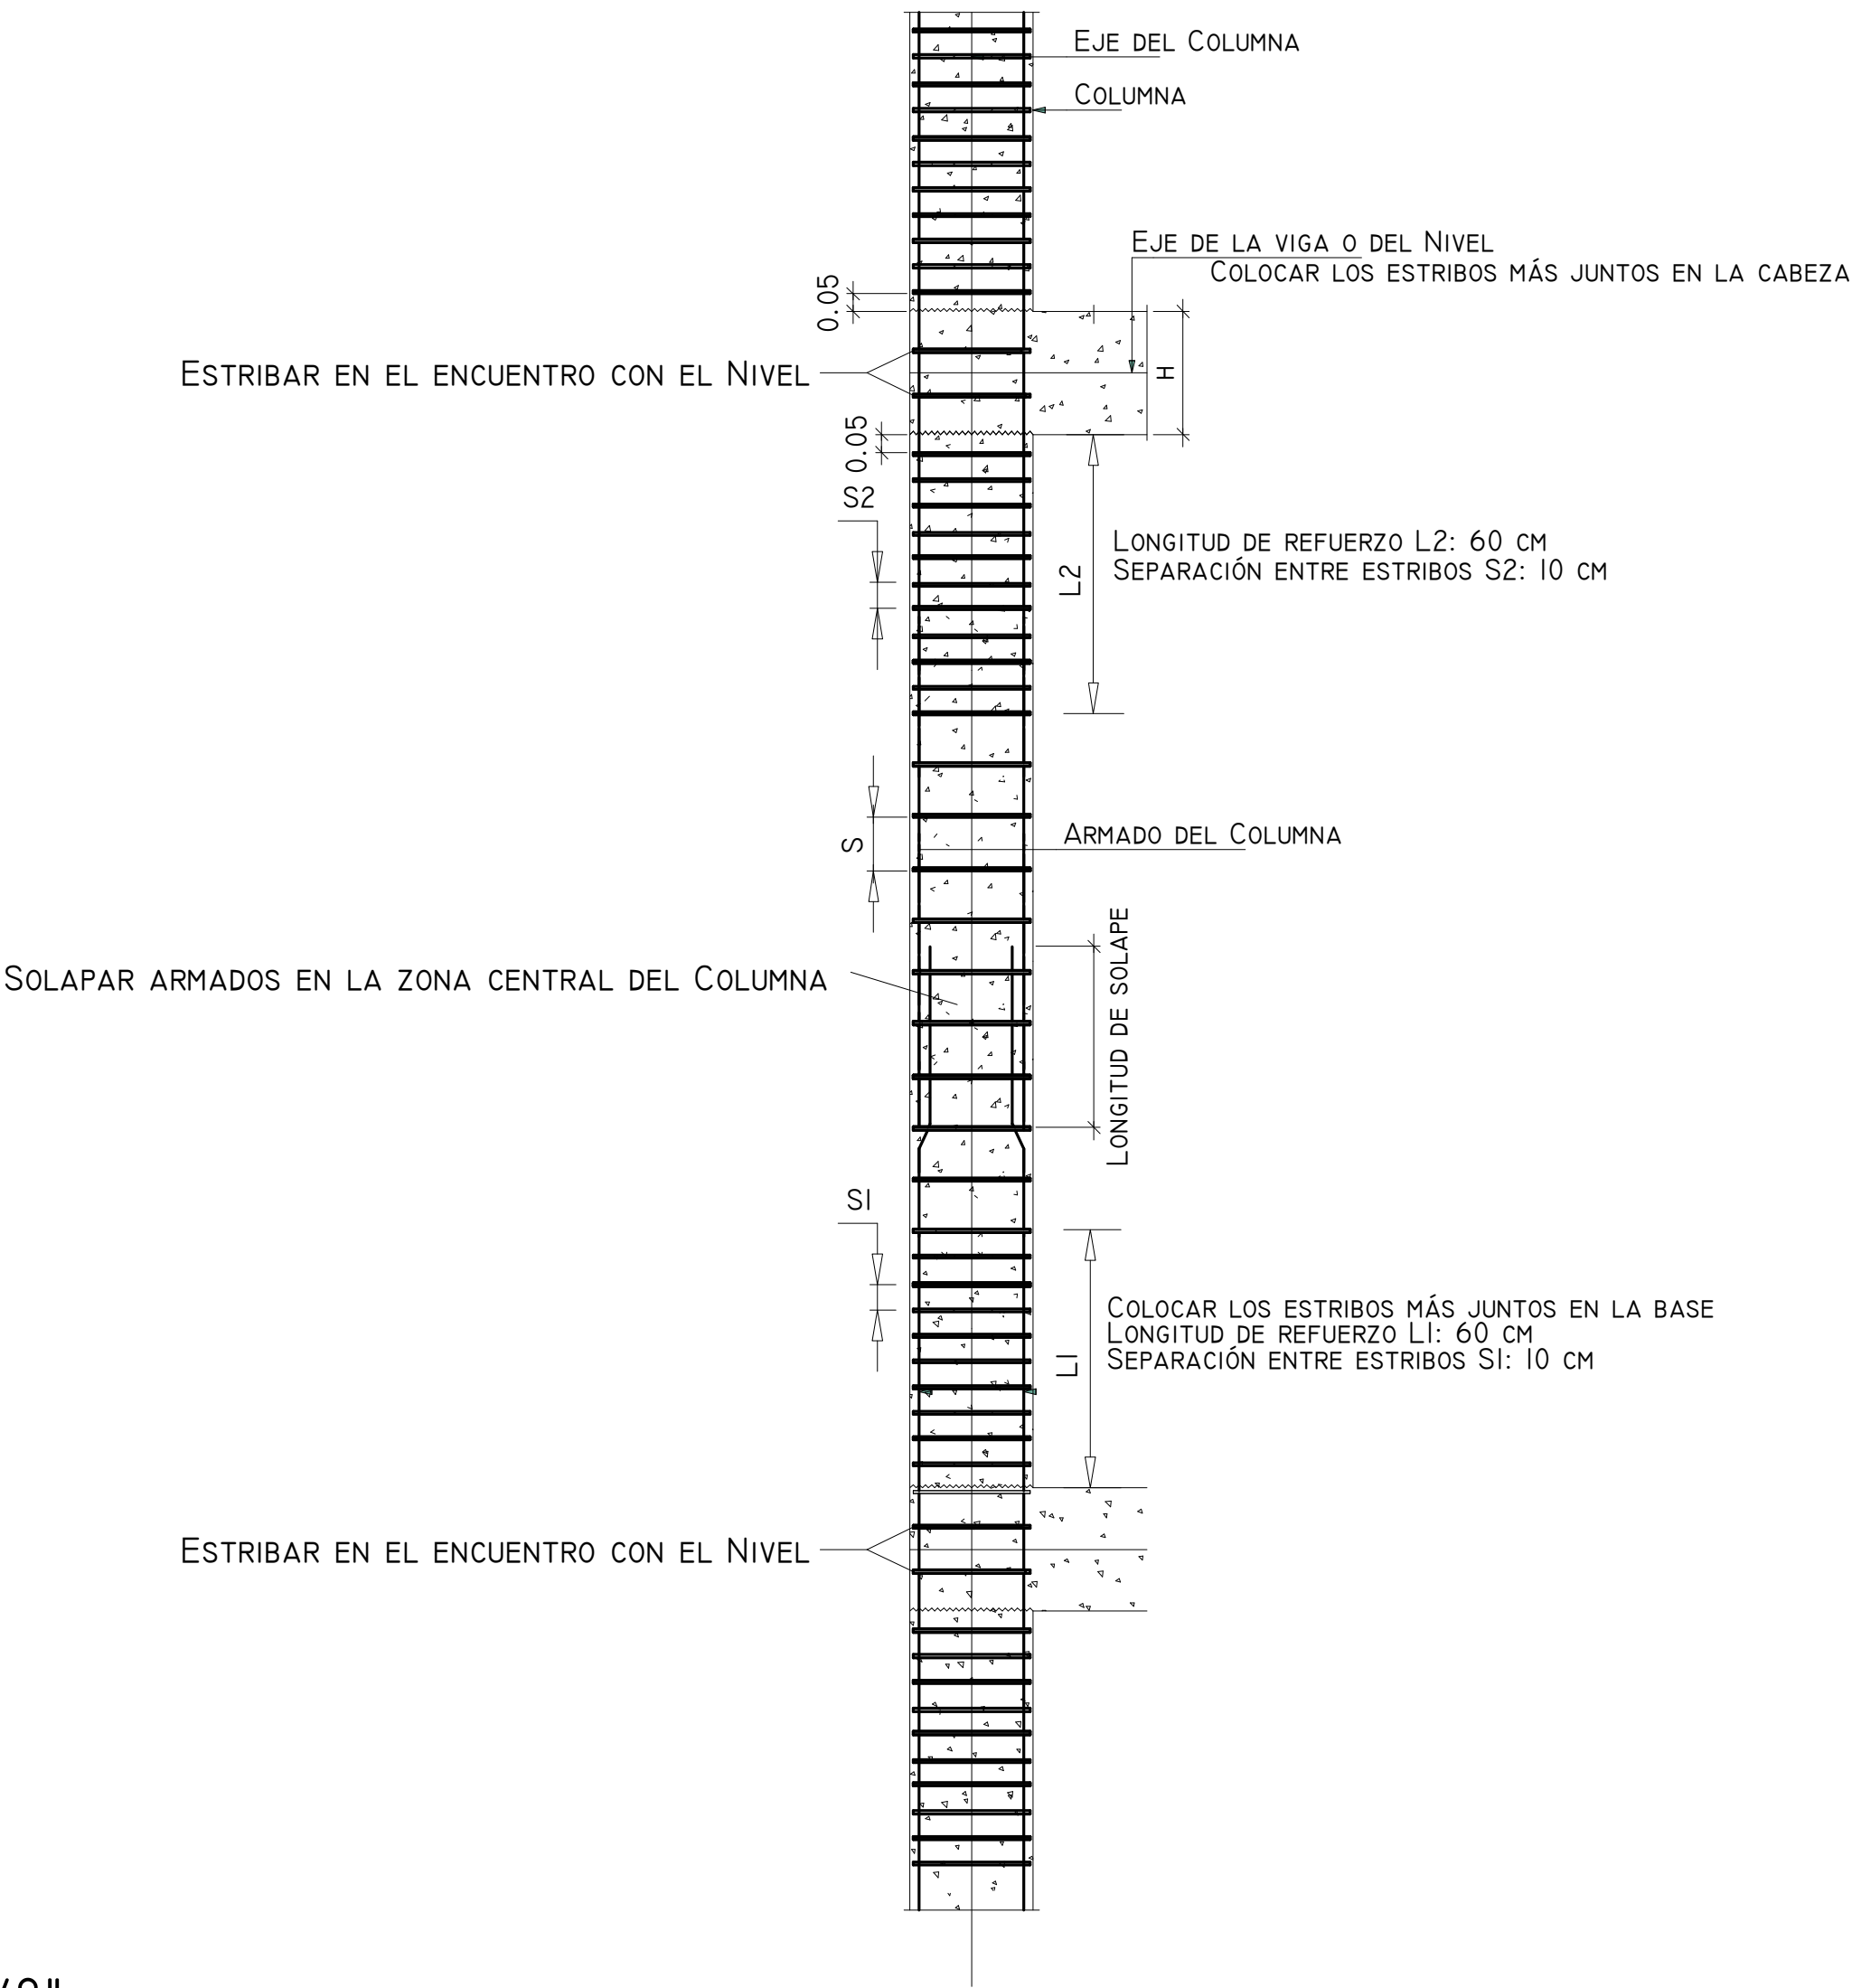


DETALLE DE ESTRIBADO DE COLUMNAS

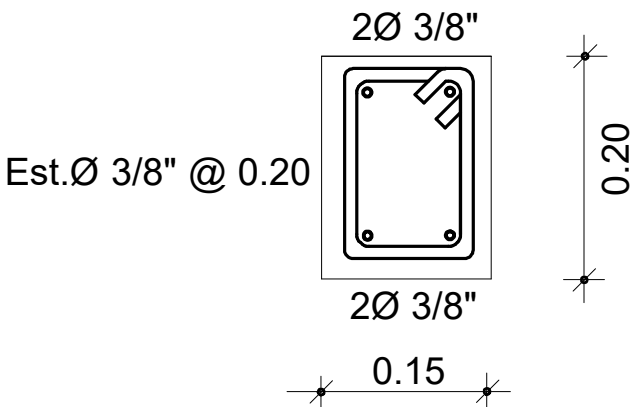


VIGA Va (En Muros)

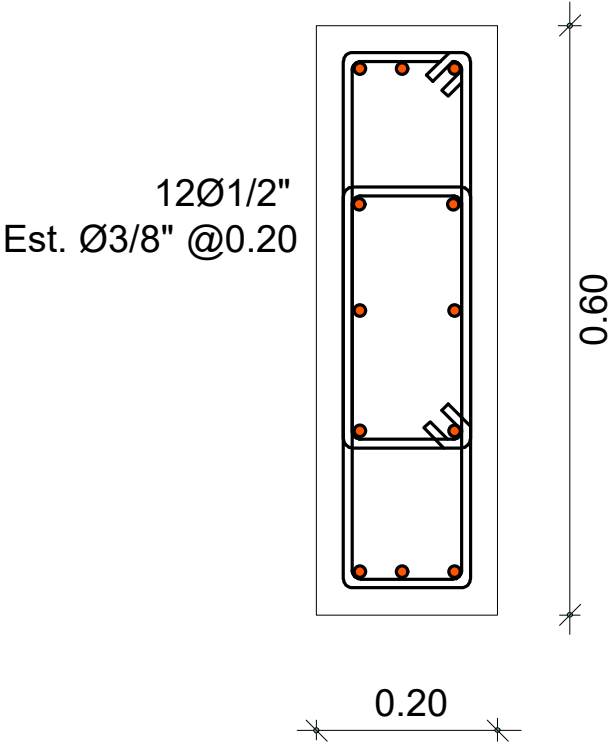

COLUMNA Ca1

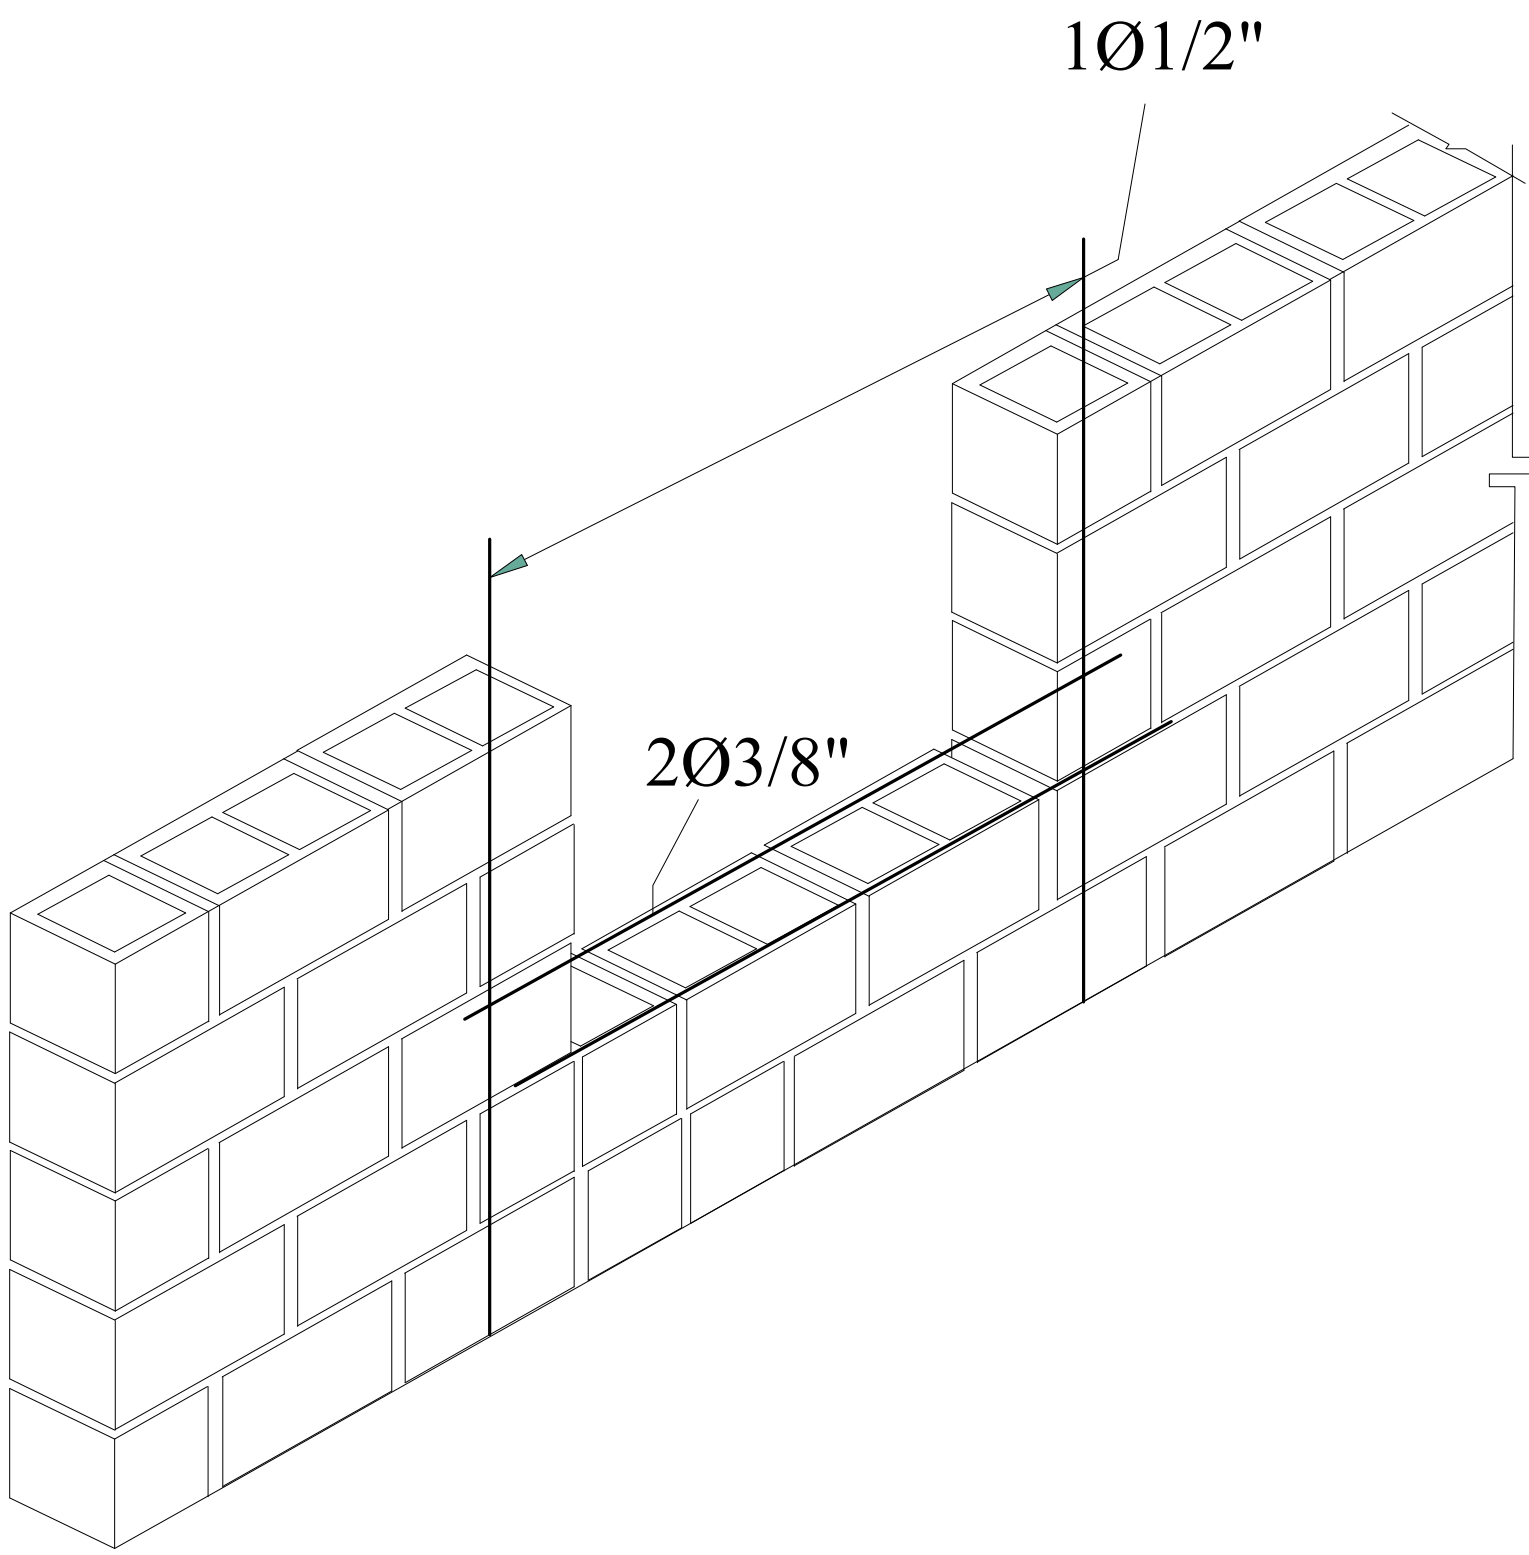

DETALLES DE MURO DE BLOCK

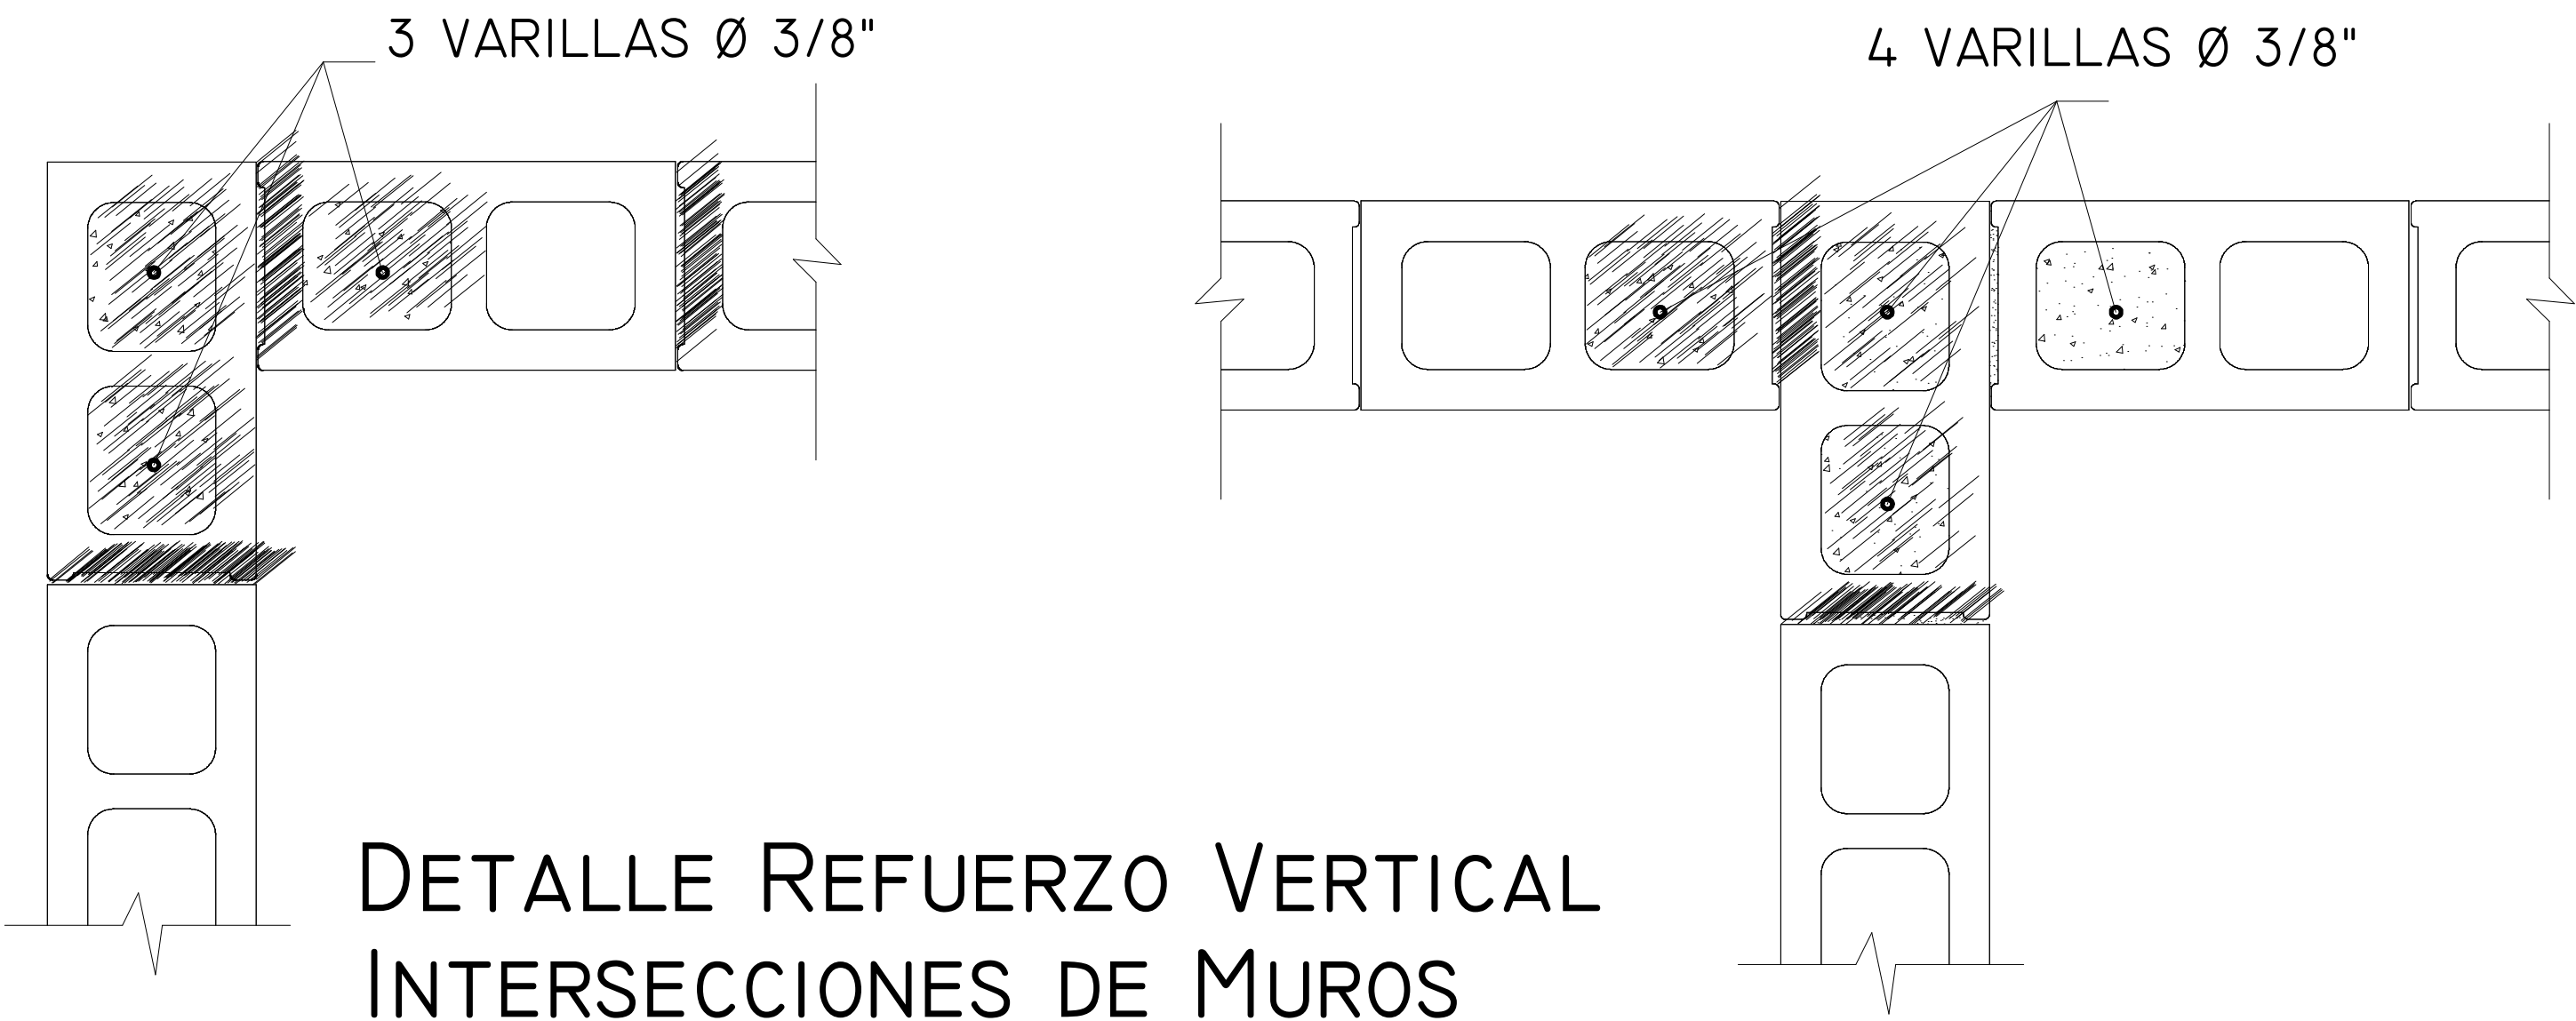

DETALLE REFUERZO VERTICAL INTERSECCIONES DE MUROS