


PROYECTO: NUEVO CENTRO PREVENTIVO DE SAN LUIS.

PREVENTIVA DE SAN LUIS.

DETALLES DE DOBLECES DE ARMADURA ESTRIBOS:

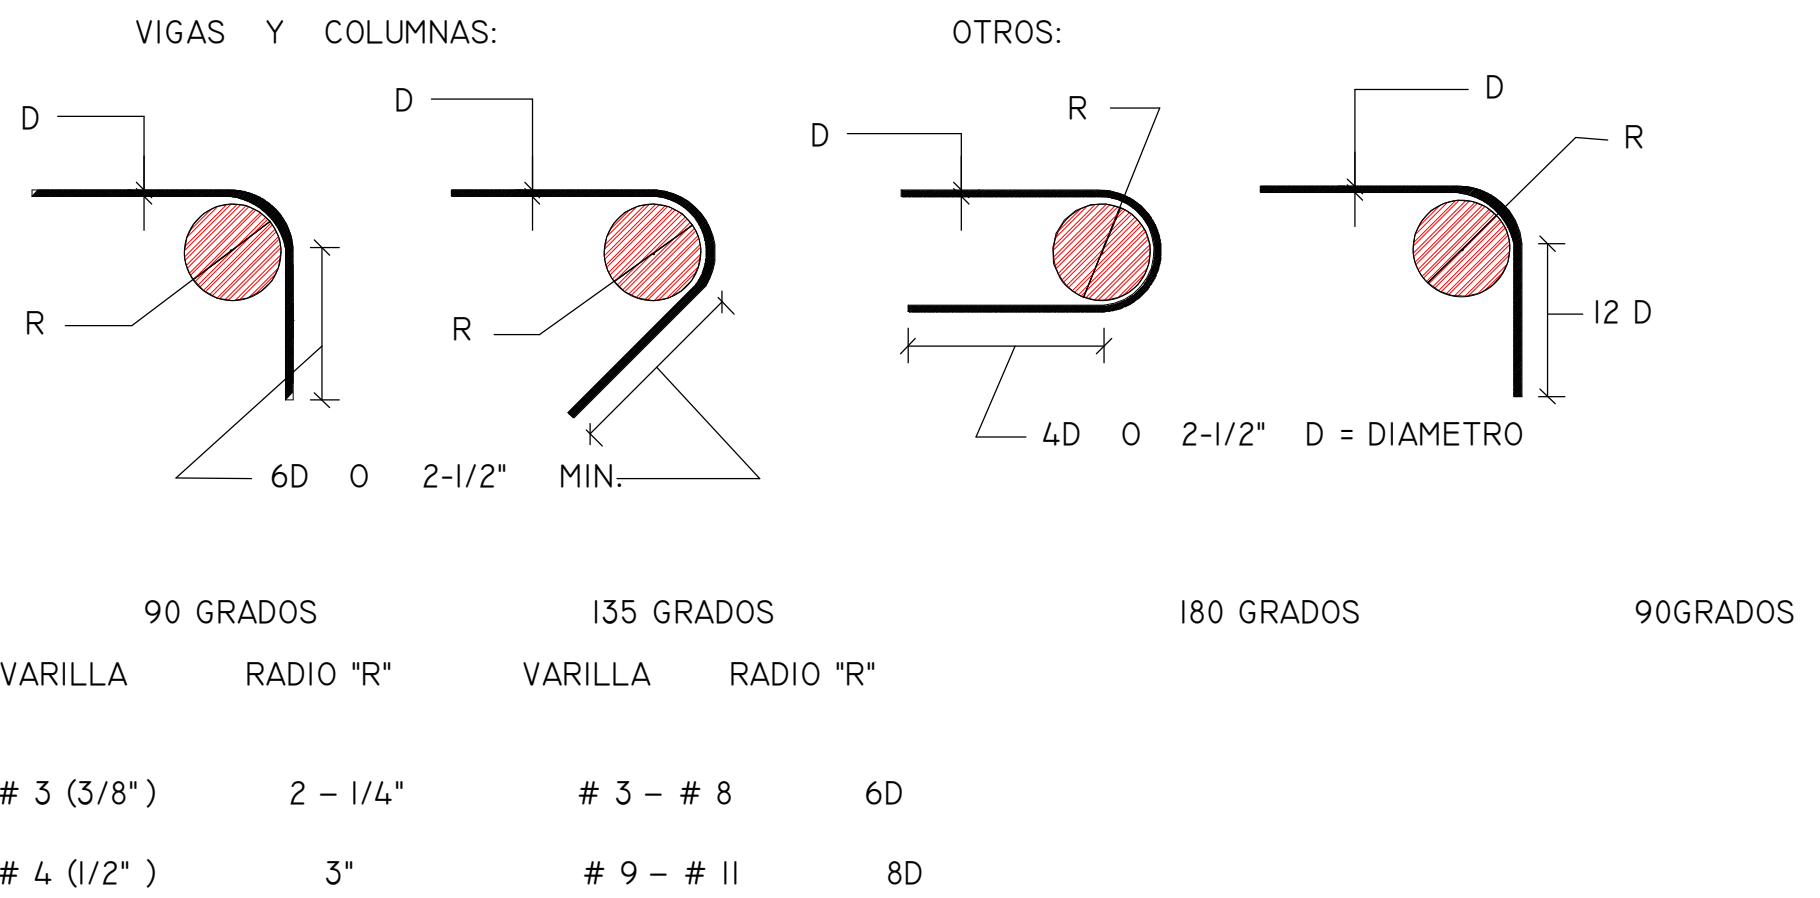

NOTA :

MUROS MENORES DE 1.00 MT. SE LLENARAN TODOS LOS HUECOS Y SE COLOCARA 1Ø 3/8" en cada UNO

DETALLE DE ARMADURA DE MUROS

| Nivel         | Acero Vertical | Acero Horizontal  |
|---------------|----------------|-------------------|
| Primer Nivel  | Ø 3/8"a 0.40   | 2Ø 3/8" cada 0.60 |
| Segundo Nivel | Ø 3/8"a 0.40   | 2Ø 3/8" cada 0.60 |
| Tercel Nivel  | Ø 3/8"a 0.40   | 2Ø 3/8" cada 0.60 |
| Cuarto Nivel  | Ø 3/8"a 0.40   | 2Ø 3/8" cada 0.60 |

RECUBRIMIENTOS :


| MIEMBRO ESTRUCTURAL : | RECUBRIMIENTO: (Cms.) |
|-----------------------|-----------------------|
| A) ZAPATAS            | 7.50 Cms              |
| B) COLUMNAS           | 4.00 Cms              |
| C) MUROS              | 3.00 Cms              |
| D) VIGAS              | 4.00 Cms              |
| E) LOSAS              | 2.50 Cms              |

LOS GANCHOS Y DOBLES DE LAS ARMADURAS SE HARAN SEGUN LAS ESPECIFICACIONES DEL CODIGO ACI - 83 Y DE LOS REQUISITOS DE LAS NORMAS DE LA D.G.N.R.S.


LONGITUD DE EMPALME DE BARRAS CORRUGADAS:

| DIAMETRO DE LA BARRA : | LONGITUD DE EMPLAME MINIMA: |
|------------------------|-----------------------------|
| D (PULG.)              | LE (CMS.)                   |
| 3/8"                   | 50.00 Cms                   |
| 1/2"                   | 65.00 Cms                   |
| 3/4"                   | 100.00 Cms                  |
| 1"                     | 130.00 Cms                  |


DETALLE MURO GENERICO DEL 1ER NIVEL

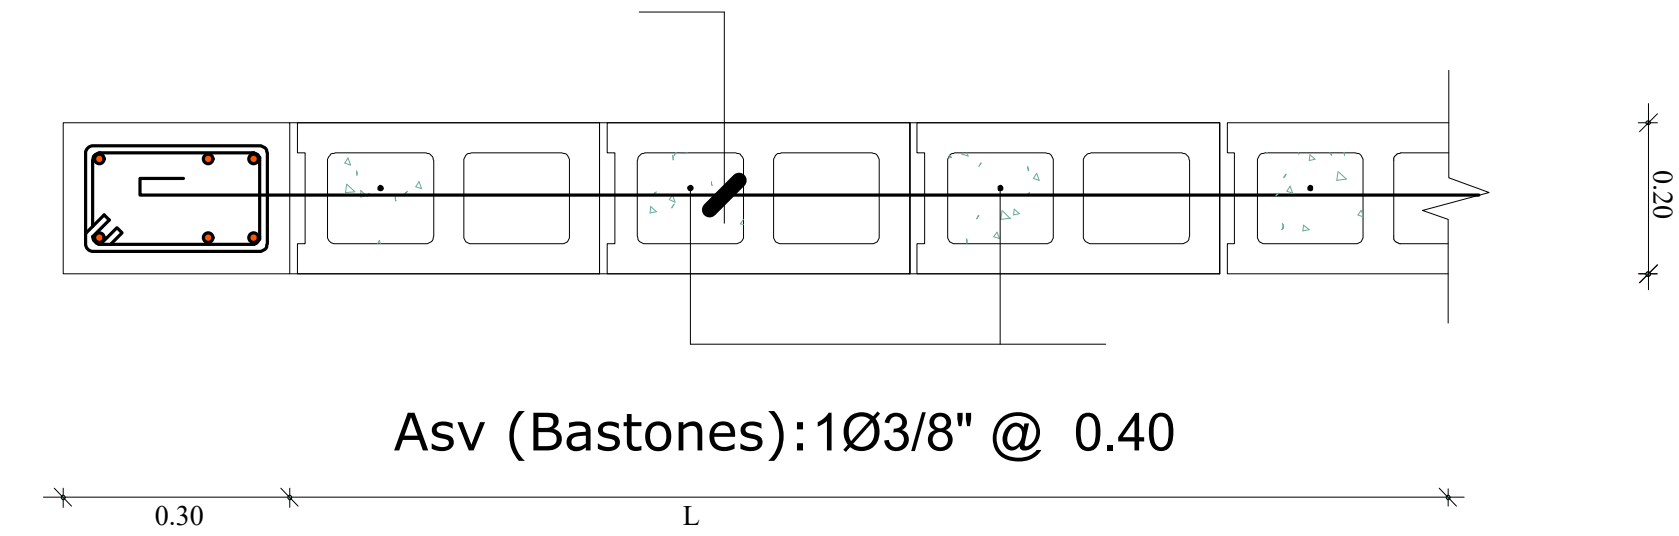


DETALLE DE MURO DE CARGA 0.20M (8")

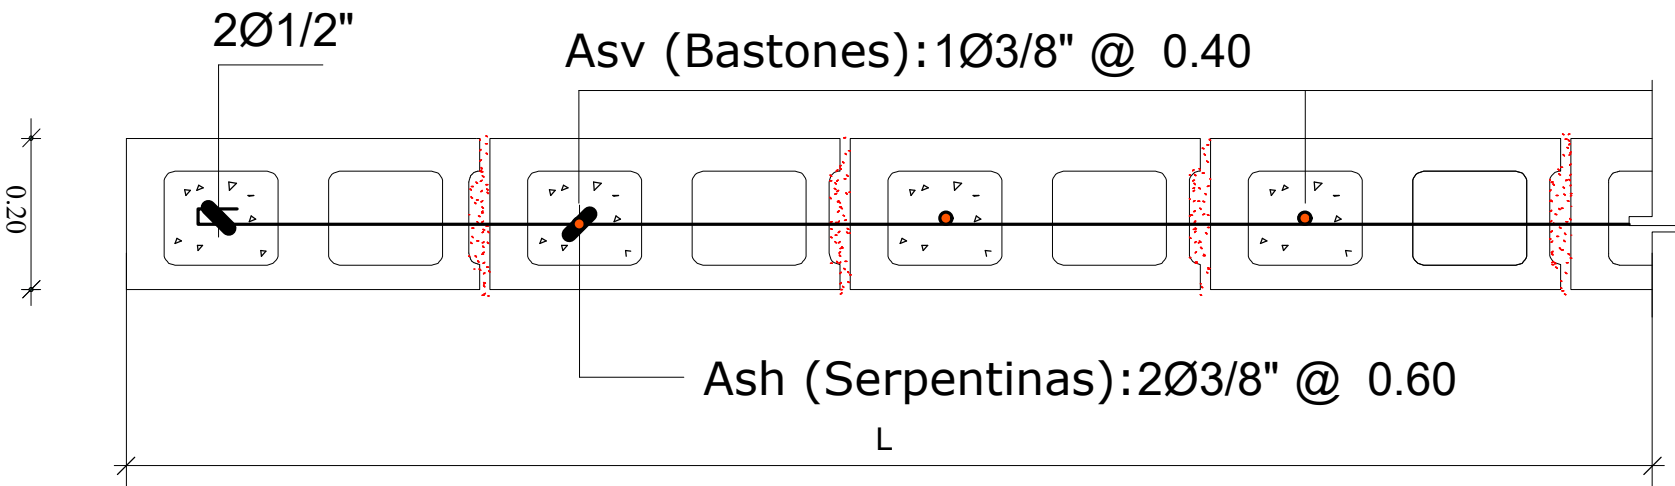

DETALLE MURO GENERICO DEL 2DO AL 4TO NIVEL

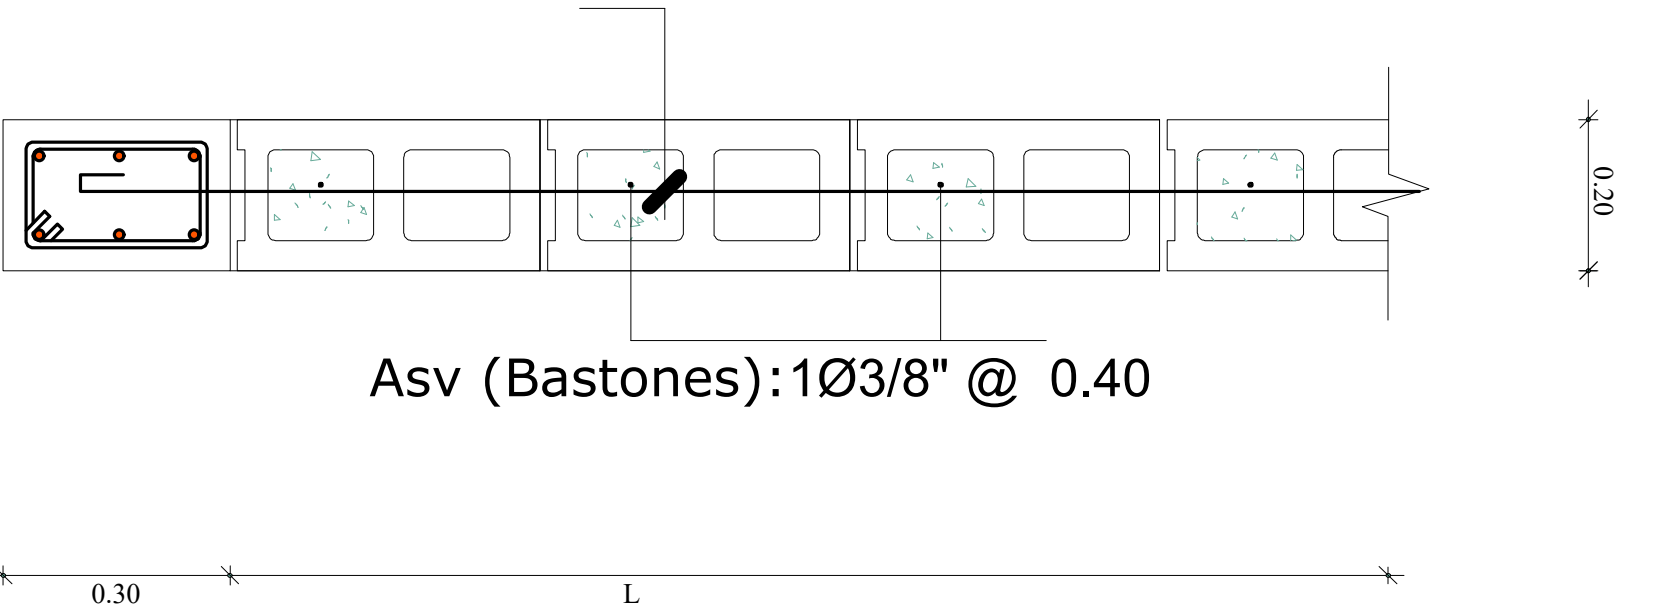

DETALLE REFUERZO VERTICAL INTERSECCIONES DE MUROS

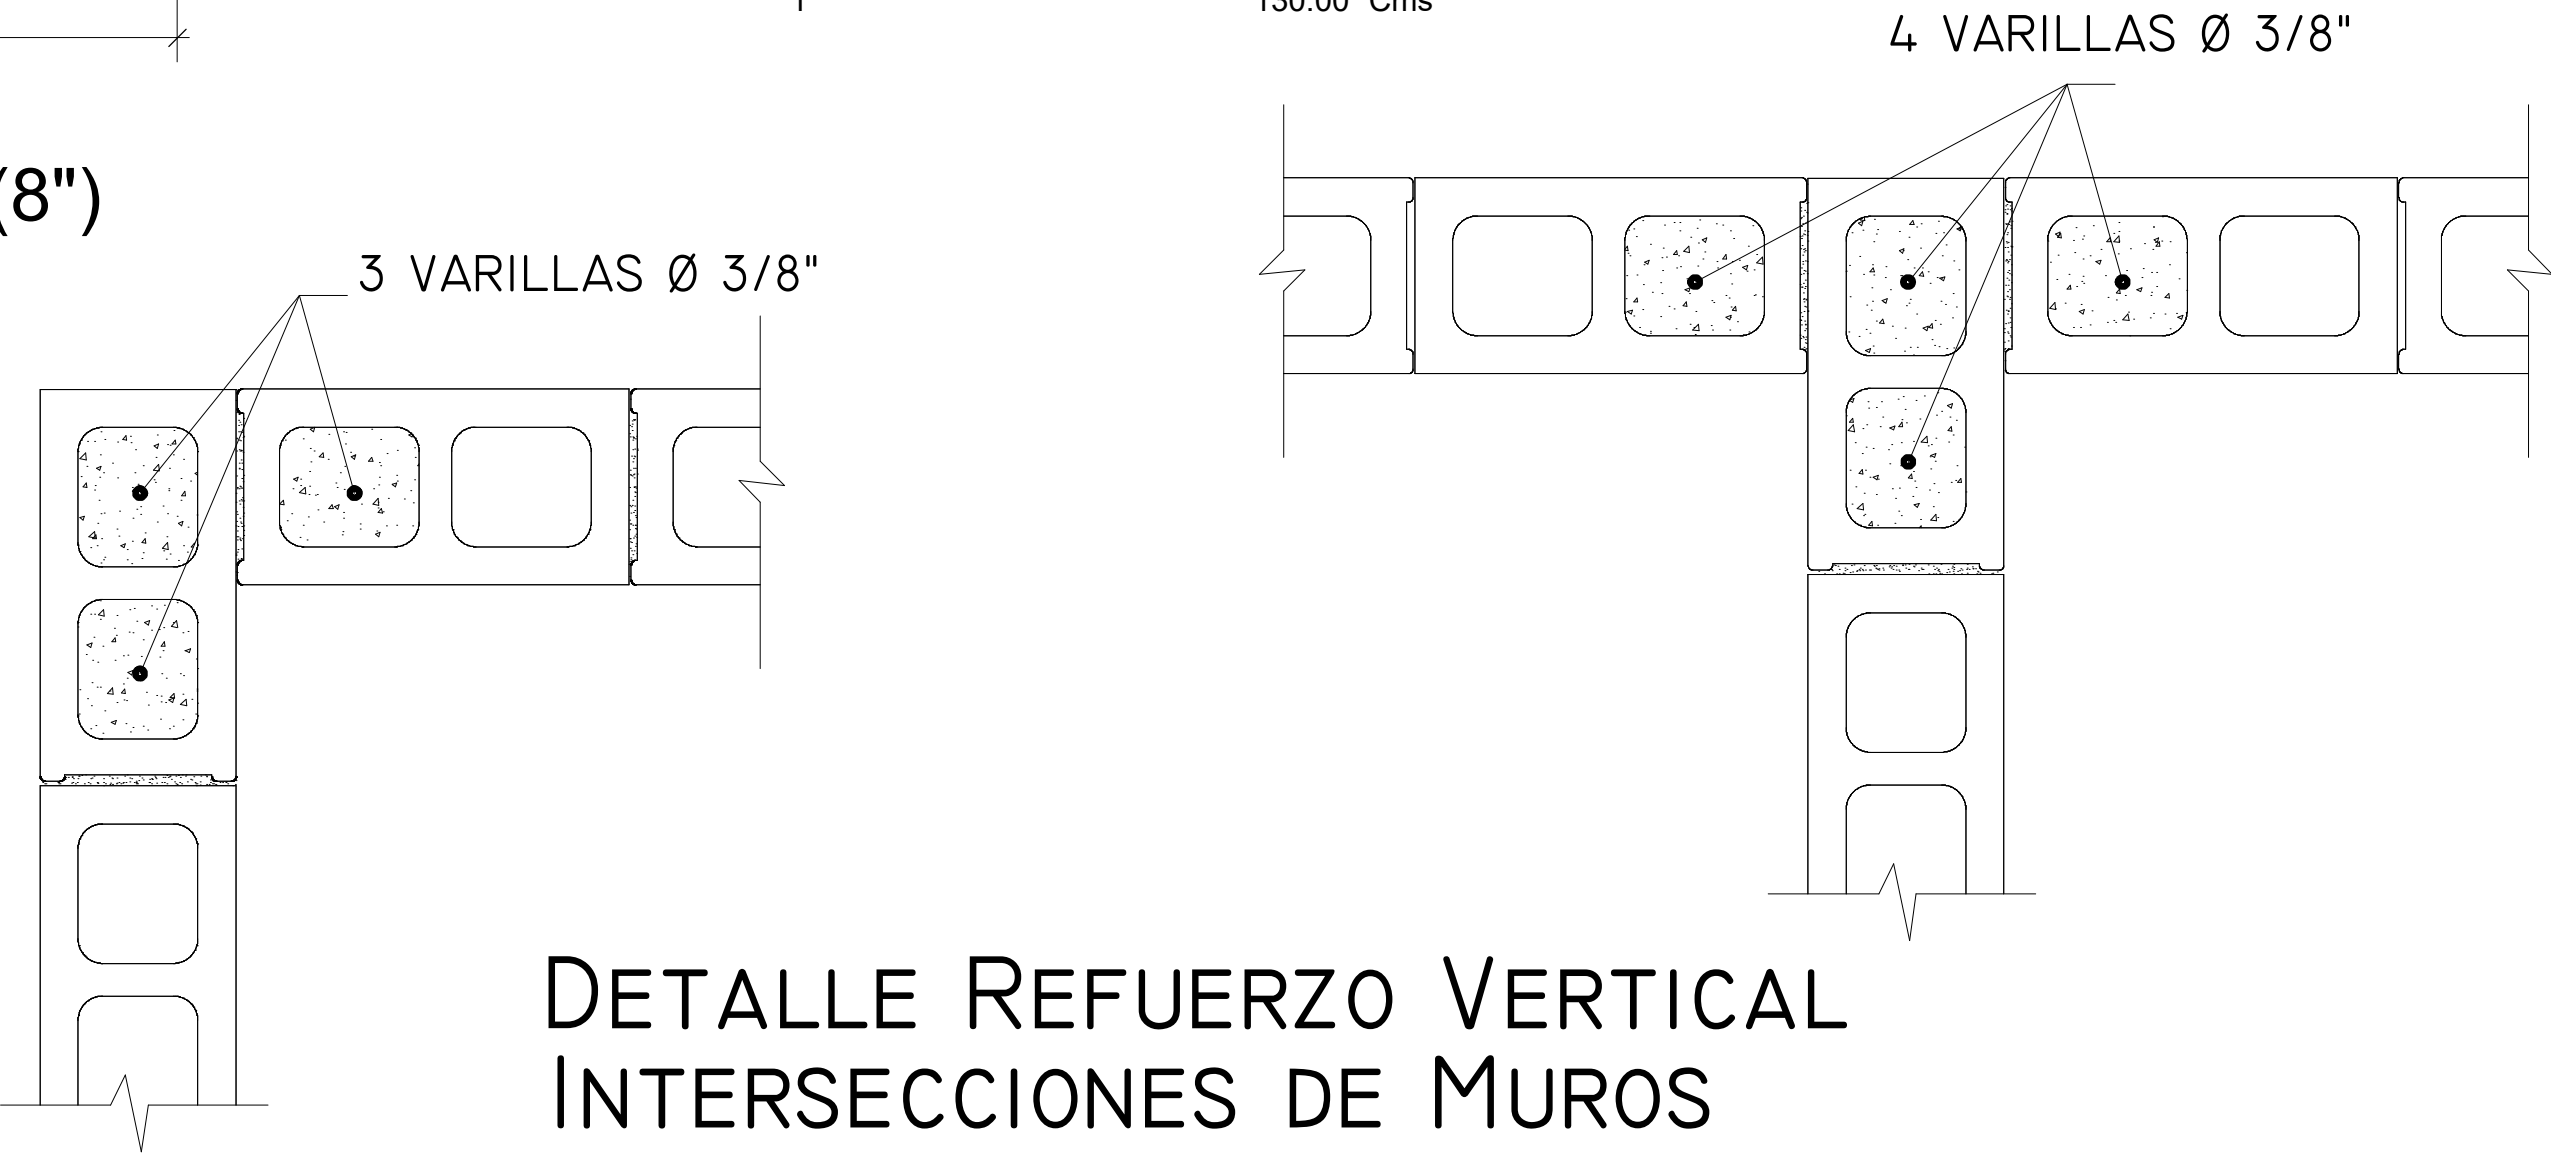

Detalles De Muros