


PROYECTO:


NUEVO CENTRO PREVENTIVO DE SAN LUIS.

PREVENTIVA DE SAN LUIS.


VIGA V1

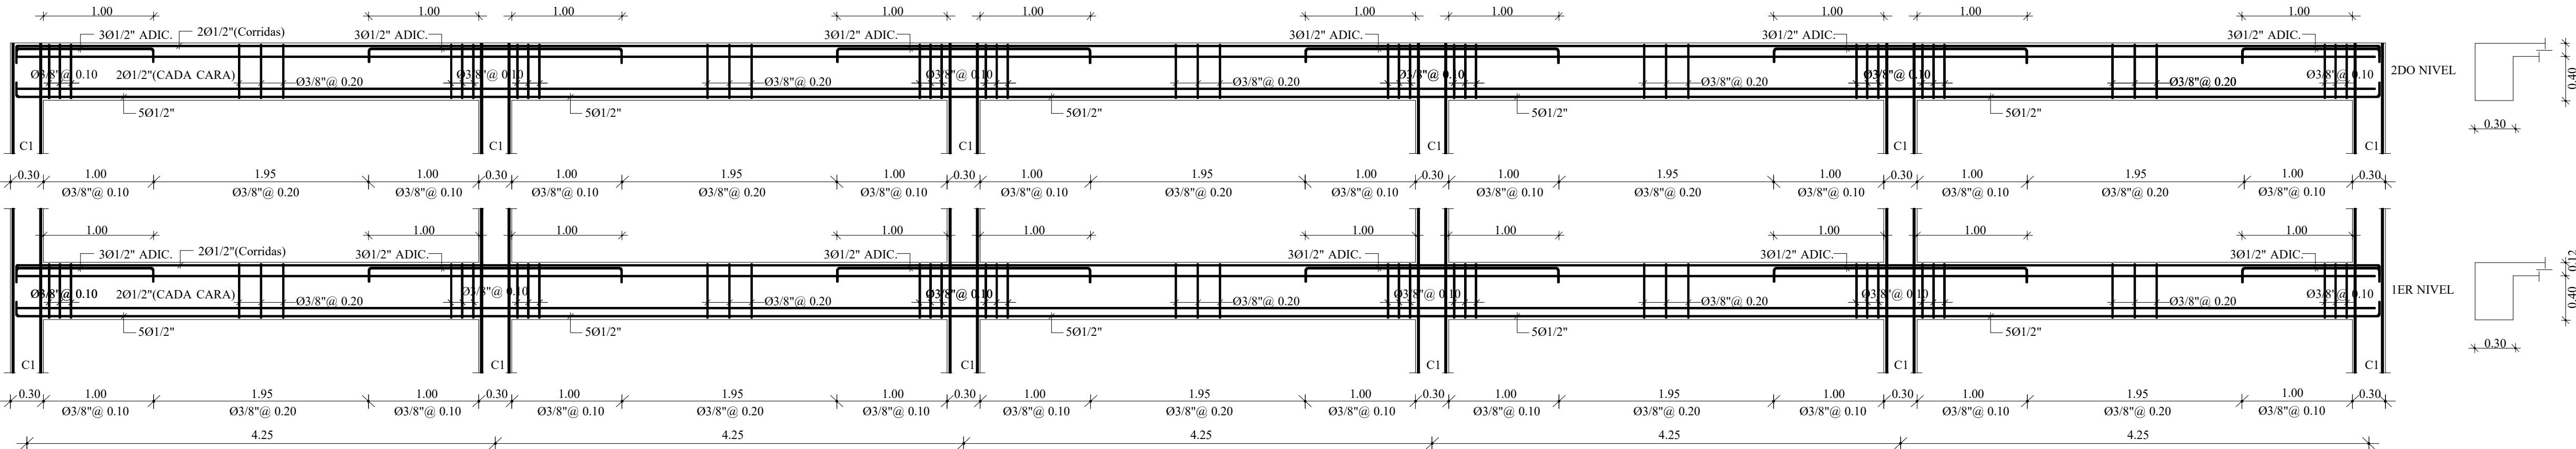


VIGA V2

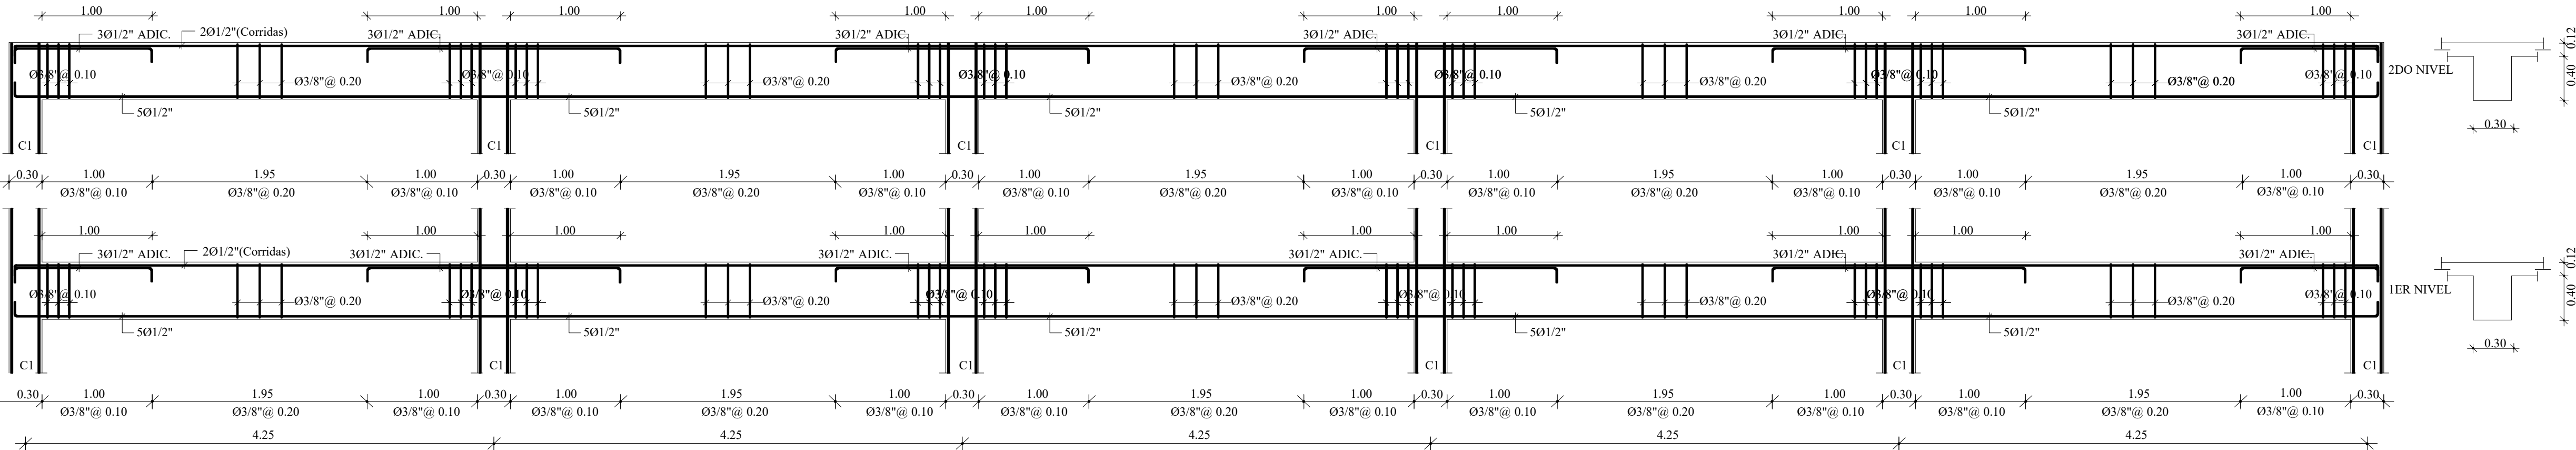

VIGA V3

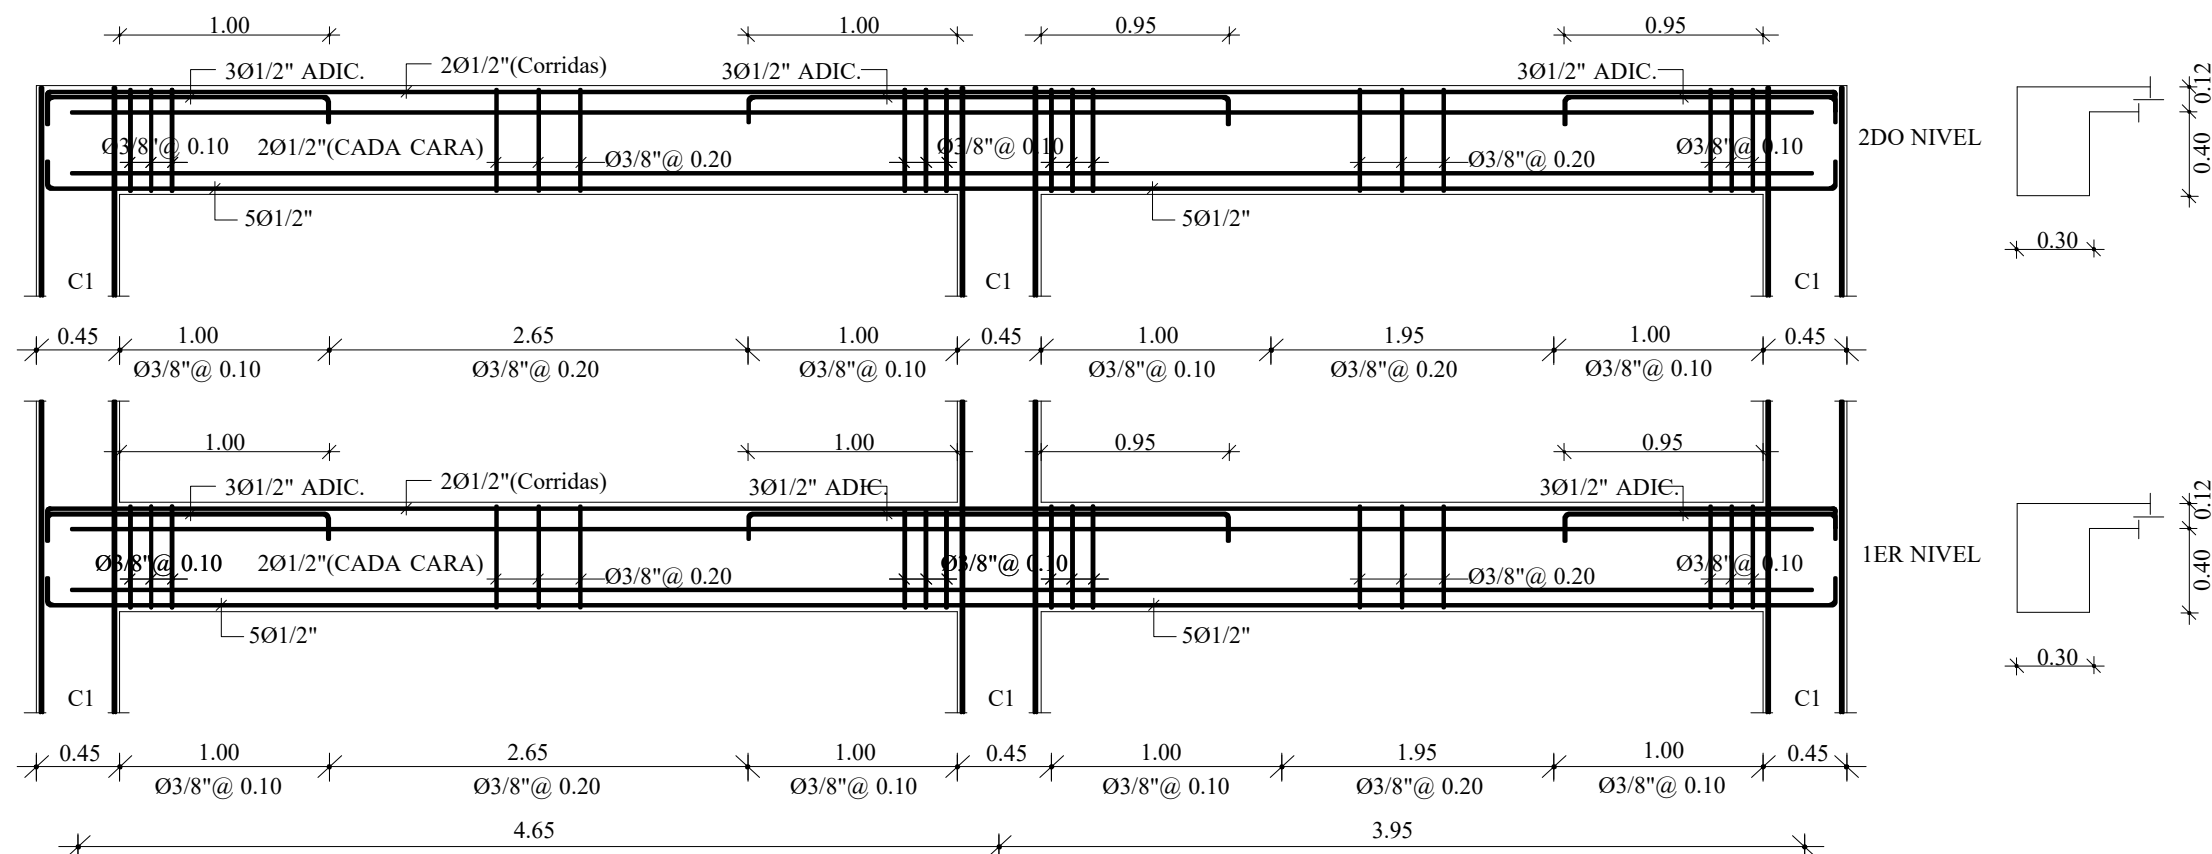

VIGA V4

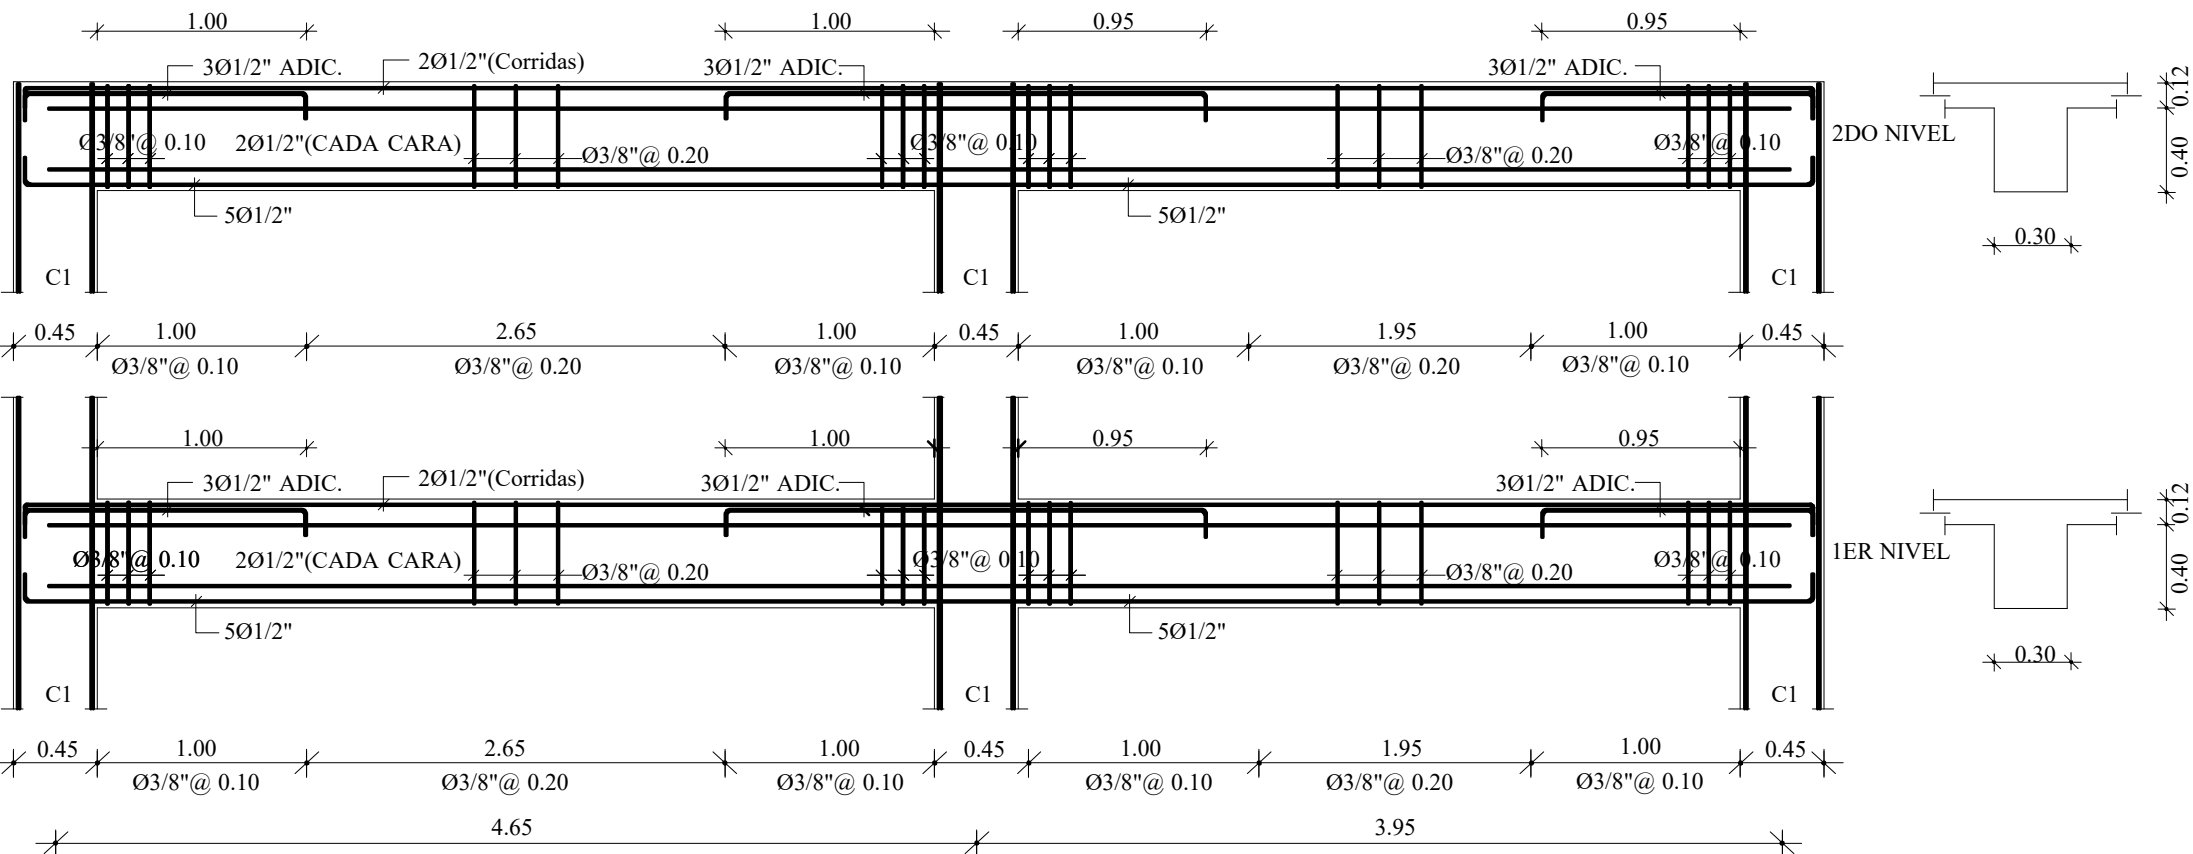

Detalles De Vigas