

PROYECTO: NUEVO CENTRO PREVENTIVO DE SAN LUIS.

PREVENTIVA DE SAN LUIS.




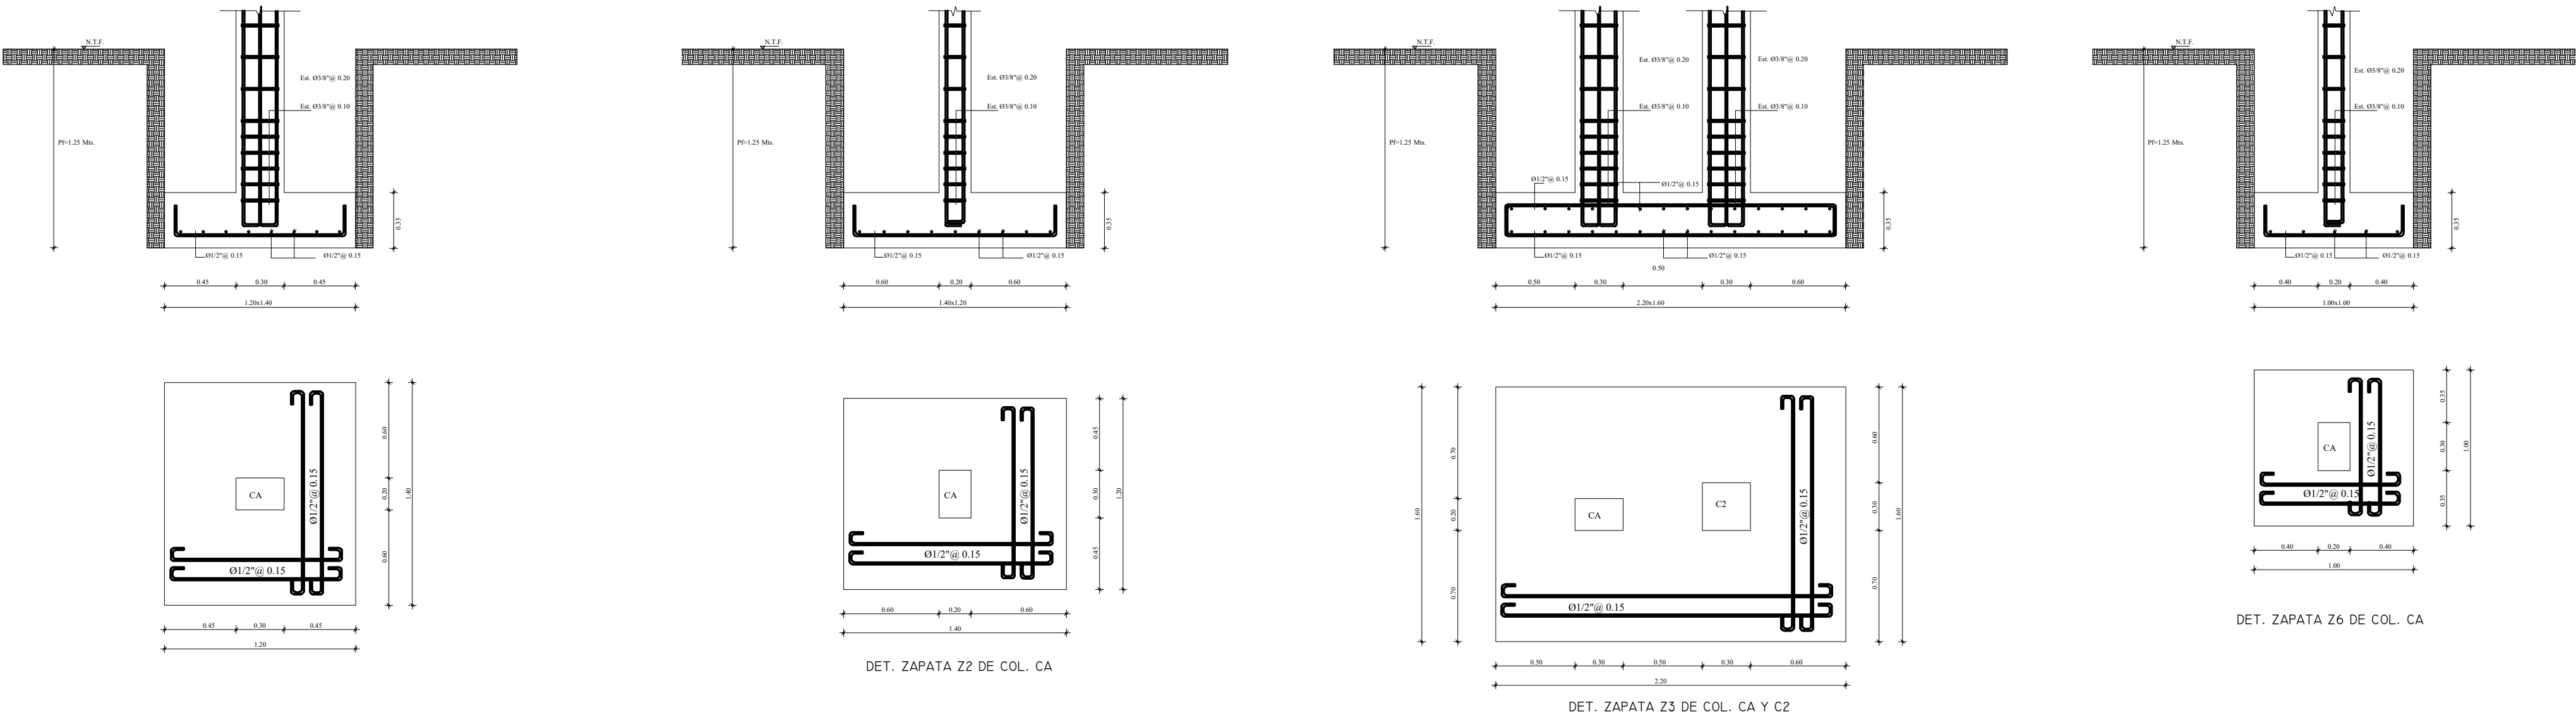


TABLA DE APLICACION PARA ZAPATAS								
DIMENSIONES (Mts.)				ARMADURAS (INFERIOR)		ARMADURAS (SUPERIOR)		
ZAPATA	Lx	Ly	H	Hf	DIRECCION Asx	DIRECCION Asy	DIRECCION Asx	DIRECCION Asy
Z1	1.20	1.40	0.35	1.25	Ø1/2"@0.15	Ø1/2"@0.15		
Z2	1.40	1.20	0.35	1.25	Ø1/2"@0.15	Ø1/2"@0.15		
Z3	2.20	1.60	0.35	1.25	Ø1/2"@0.15	Ø1/2"@0.15	Ø1/2"@0.15	Ø1/2"@0.15
Z4	2.60	1.60	0.35	1.25	Ø1/2"@0.15	Ø1/2"@0.15	Ø1/2"@0.15	Ø1/2"@0.15
Z5	2.60	2.00	0.40	1.25	Ø1/2"@0.10	Ø1/2"@0.10	Ø1/2"@0.15	Ø1/2"@0.15
Z6	1.00	1.00	0.35	1.25	Ø1/2"@0.15	Ø1/2"@0.15		
Z7	1.30	1.30	0.35	1.25	Ø1/2"@0.10	Ø1/2"@0.10		

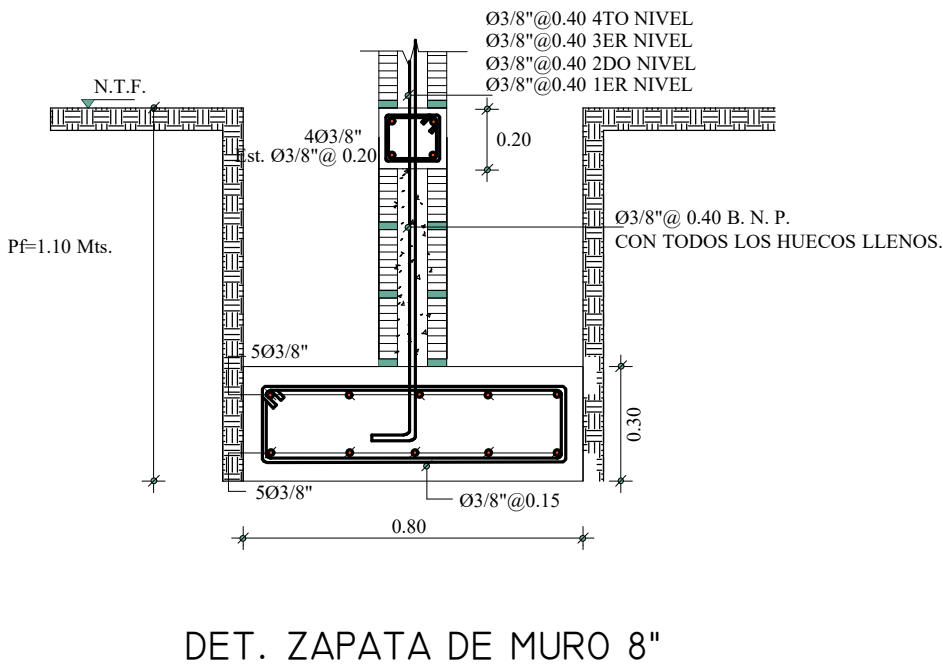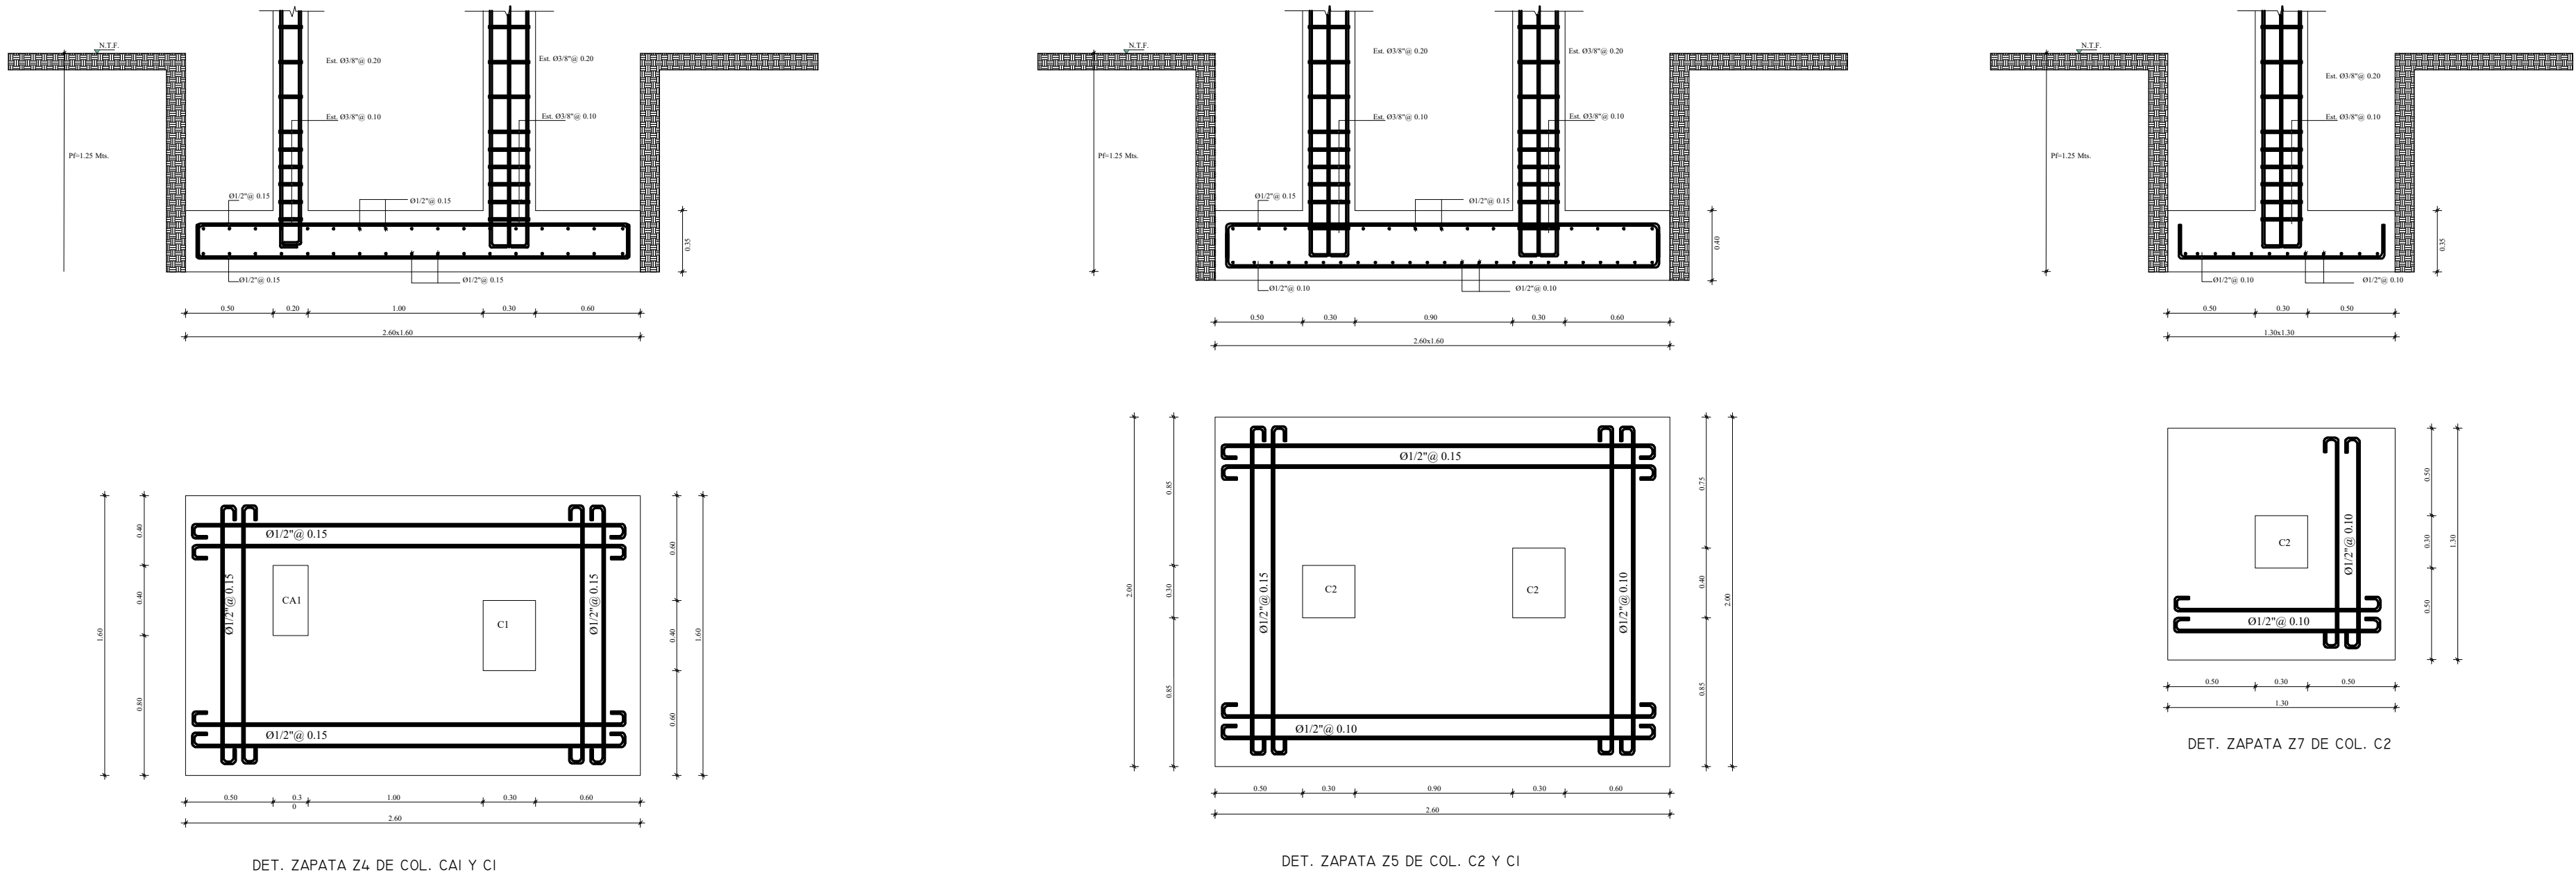

Detalles Zapata De Muros

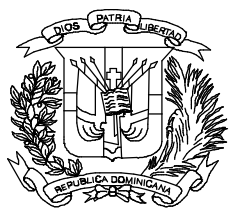

PROCURADURIA GENERAL DE LA REPUBLICA DOMINICANA

DEPARTAMENTO DE INGENIERIA/ARQUITECTURA

OCTUBRE 2018

PROYECTO PREVENTIVA DE SAN LUIS

DISENO ARQUITECTONICO.

ARQ. CODIA

DISENO ESTRUCTURAL.

ING. CODIA

DISENO ELECTRICO.

ING. CODIA

DISENO SANITARIO.

ING. CODIA

DIBUJO EN CAD.

UNIDAD DE ARQUITECTOS PROCURADURIA GENERAL

PRESUPUESTO

ING. CODIA

ESCALA

INDICADA

PAGINA

1

1