



PROYECTO: NUEVO CENTRO PREVENTIVO DE SAN LUIS.


PREVENTIVA DE SAN LUIS.

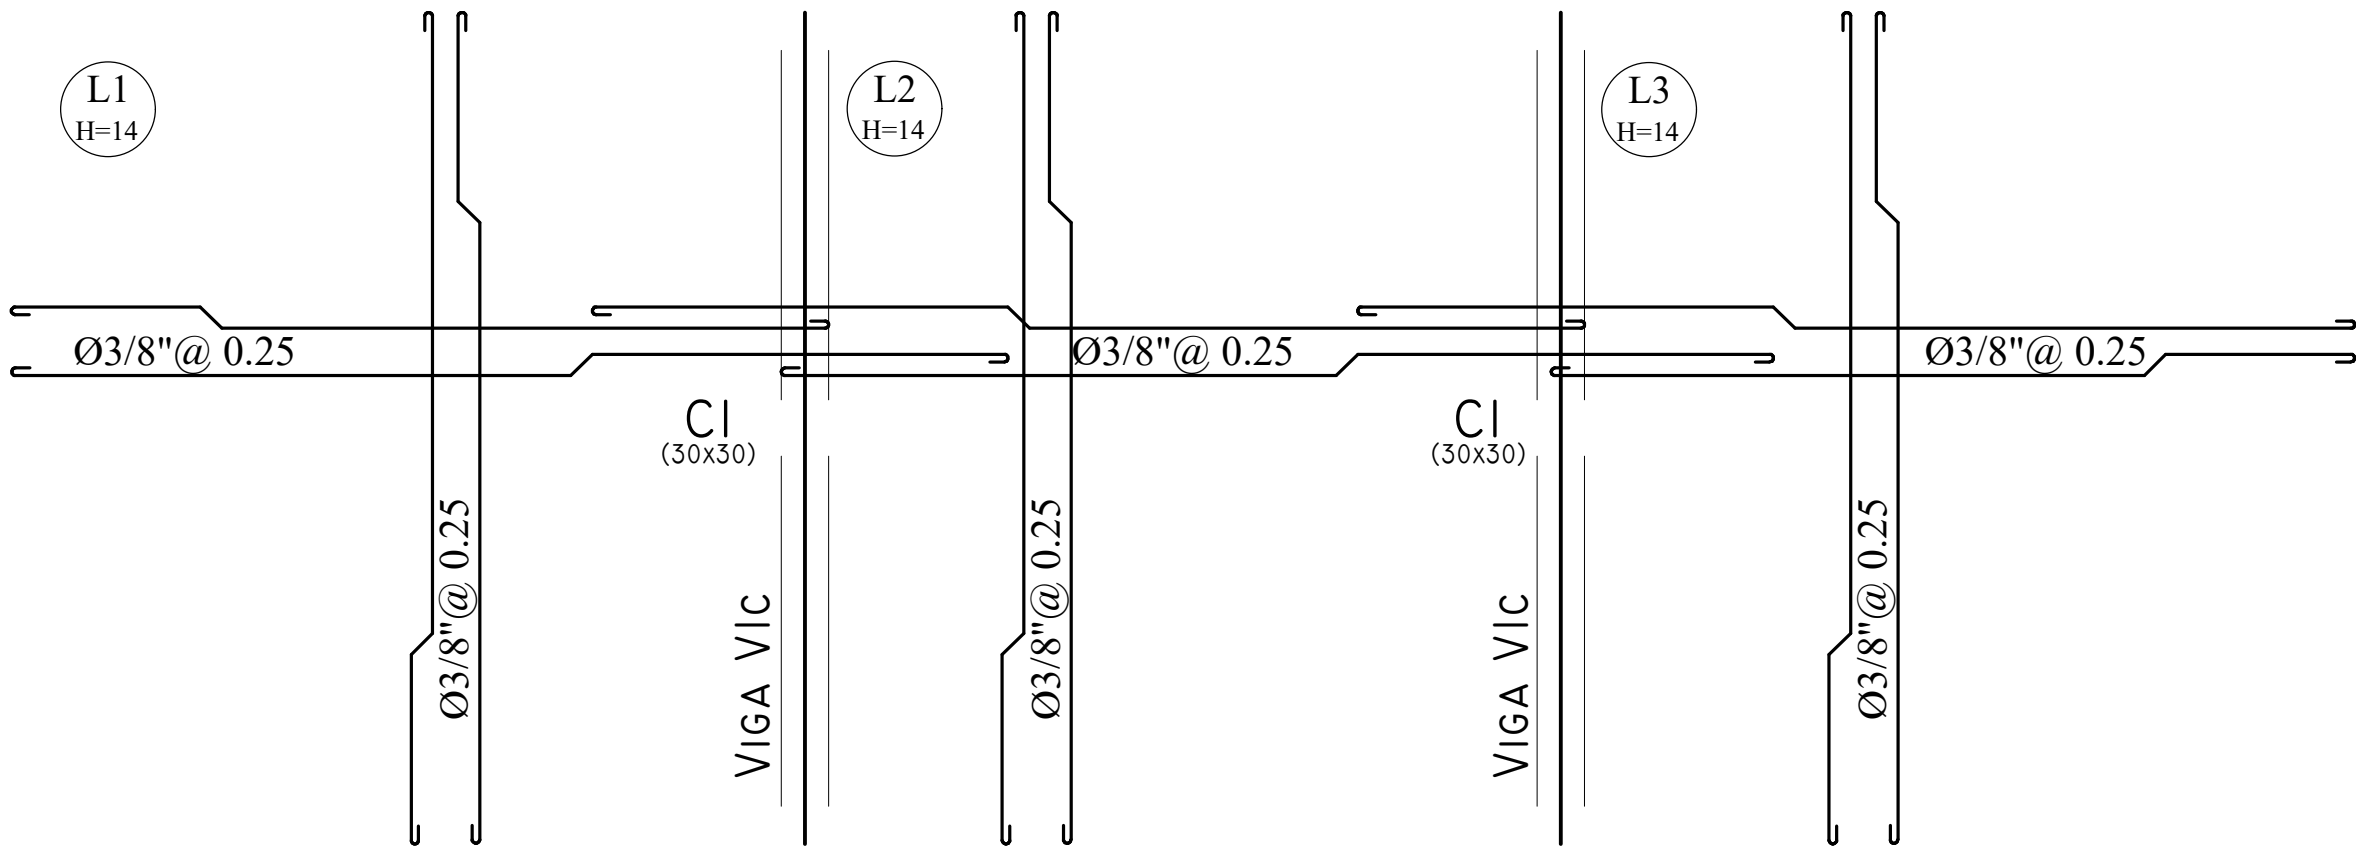


PLANTA ESTRUCTURAL LOSA TECHO CISTERNA

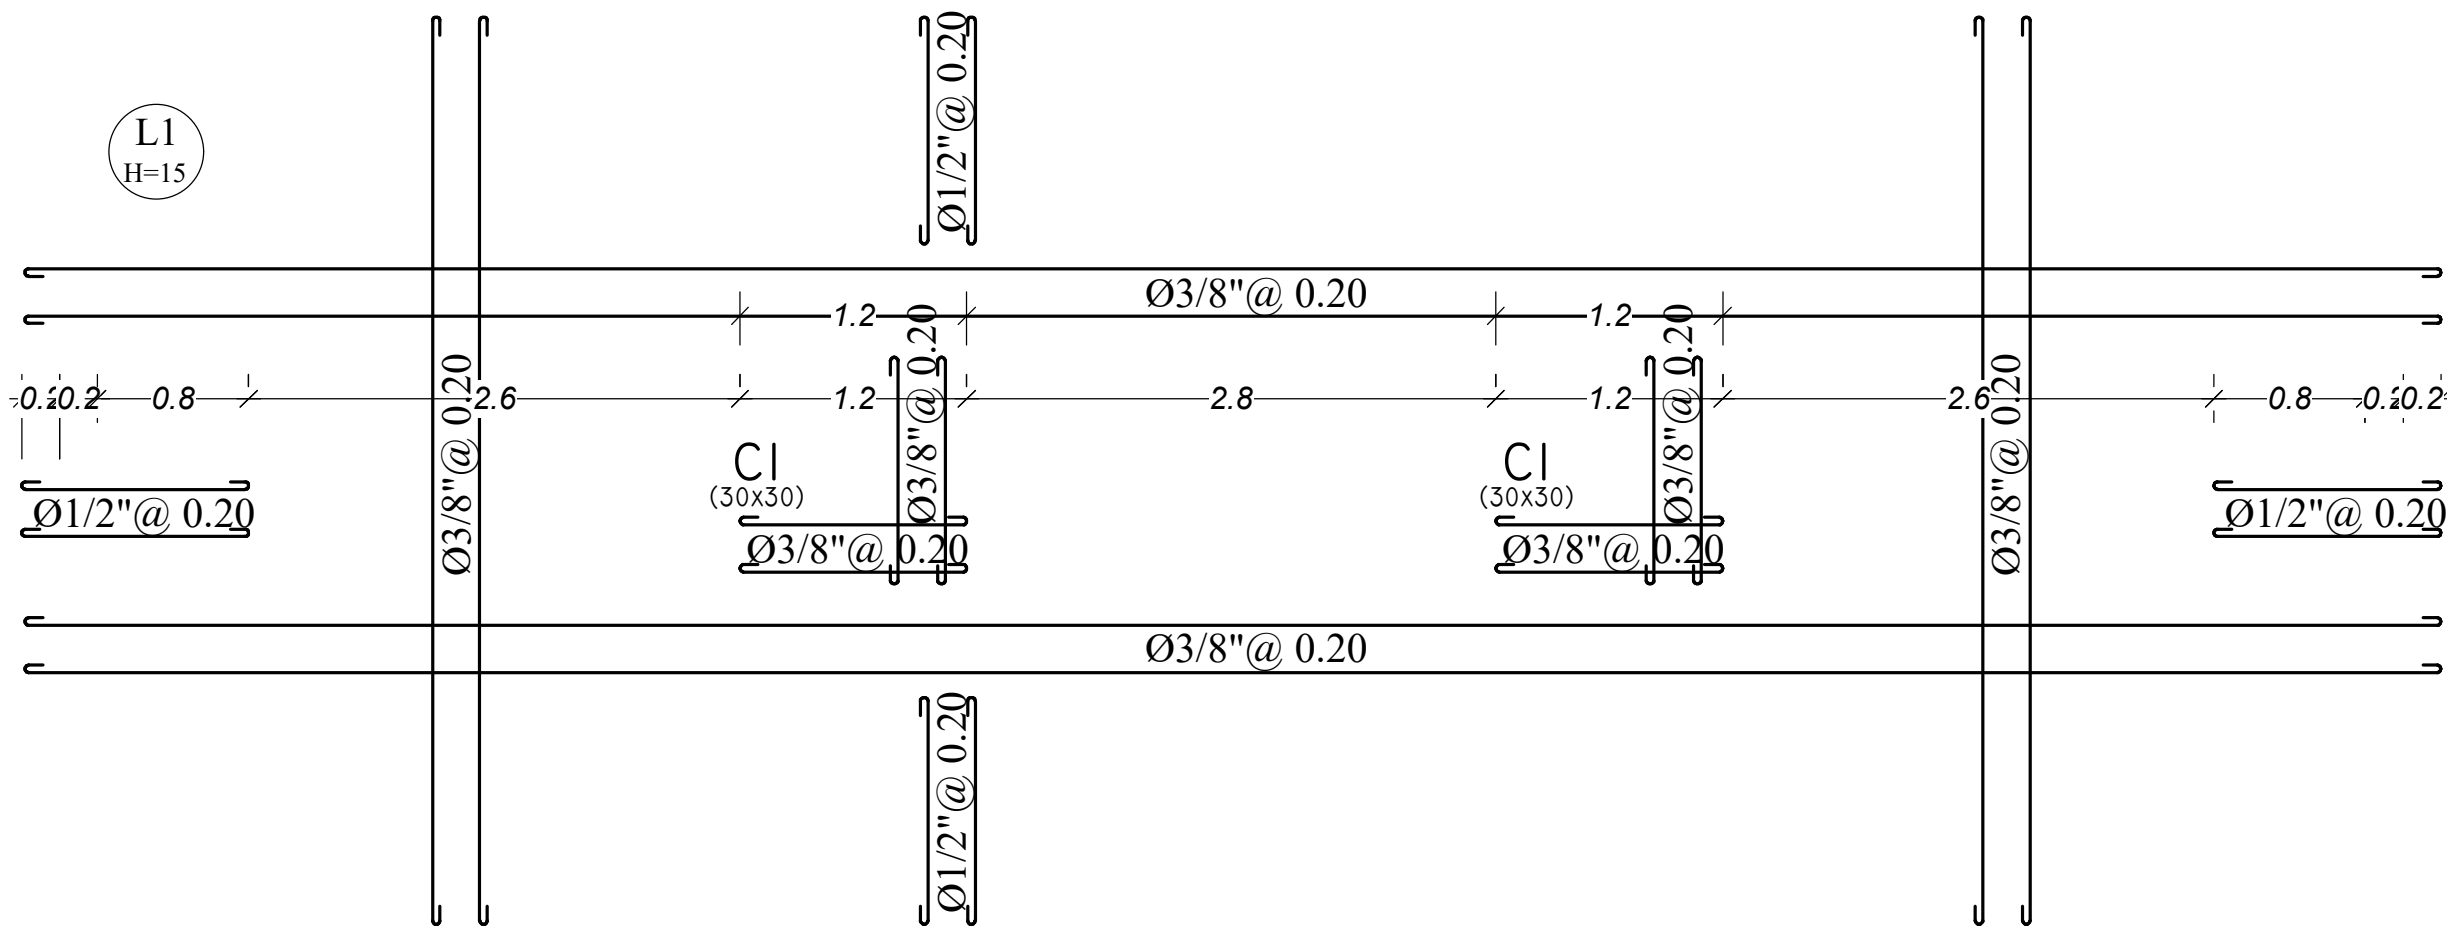


PLANTA ESTRUCTURAL LOSA FONDO CISTERNA

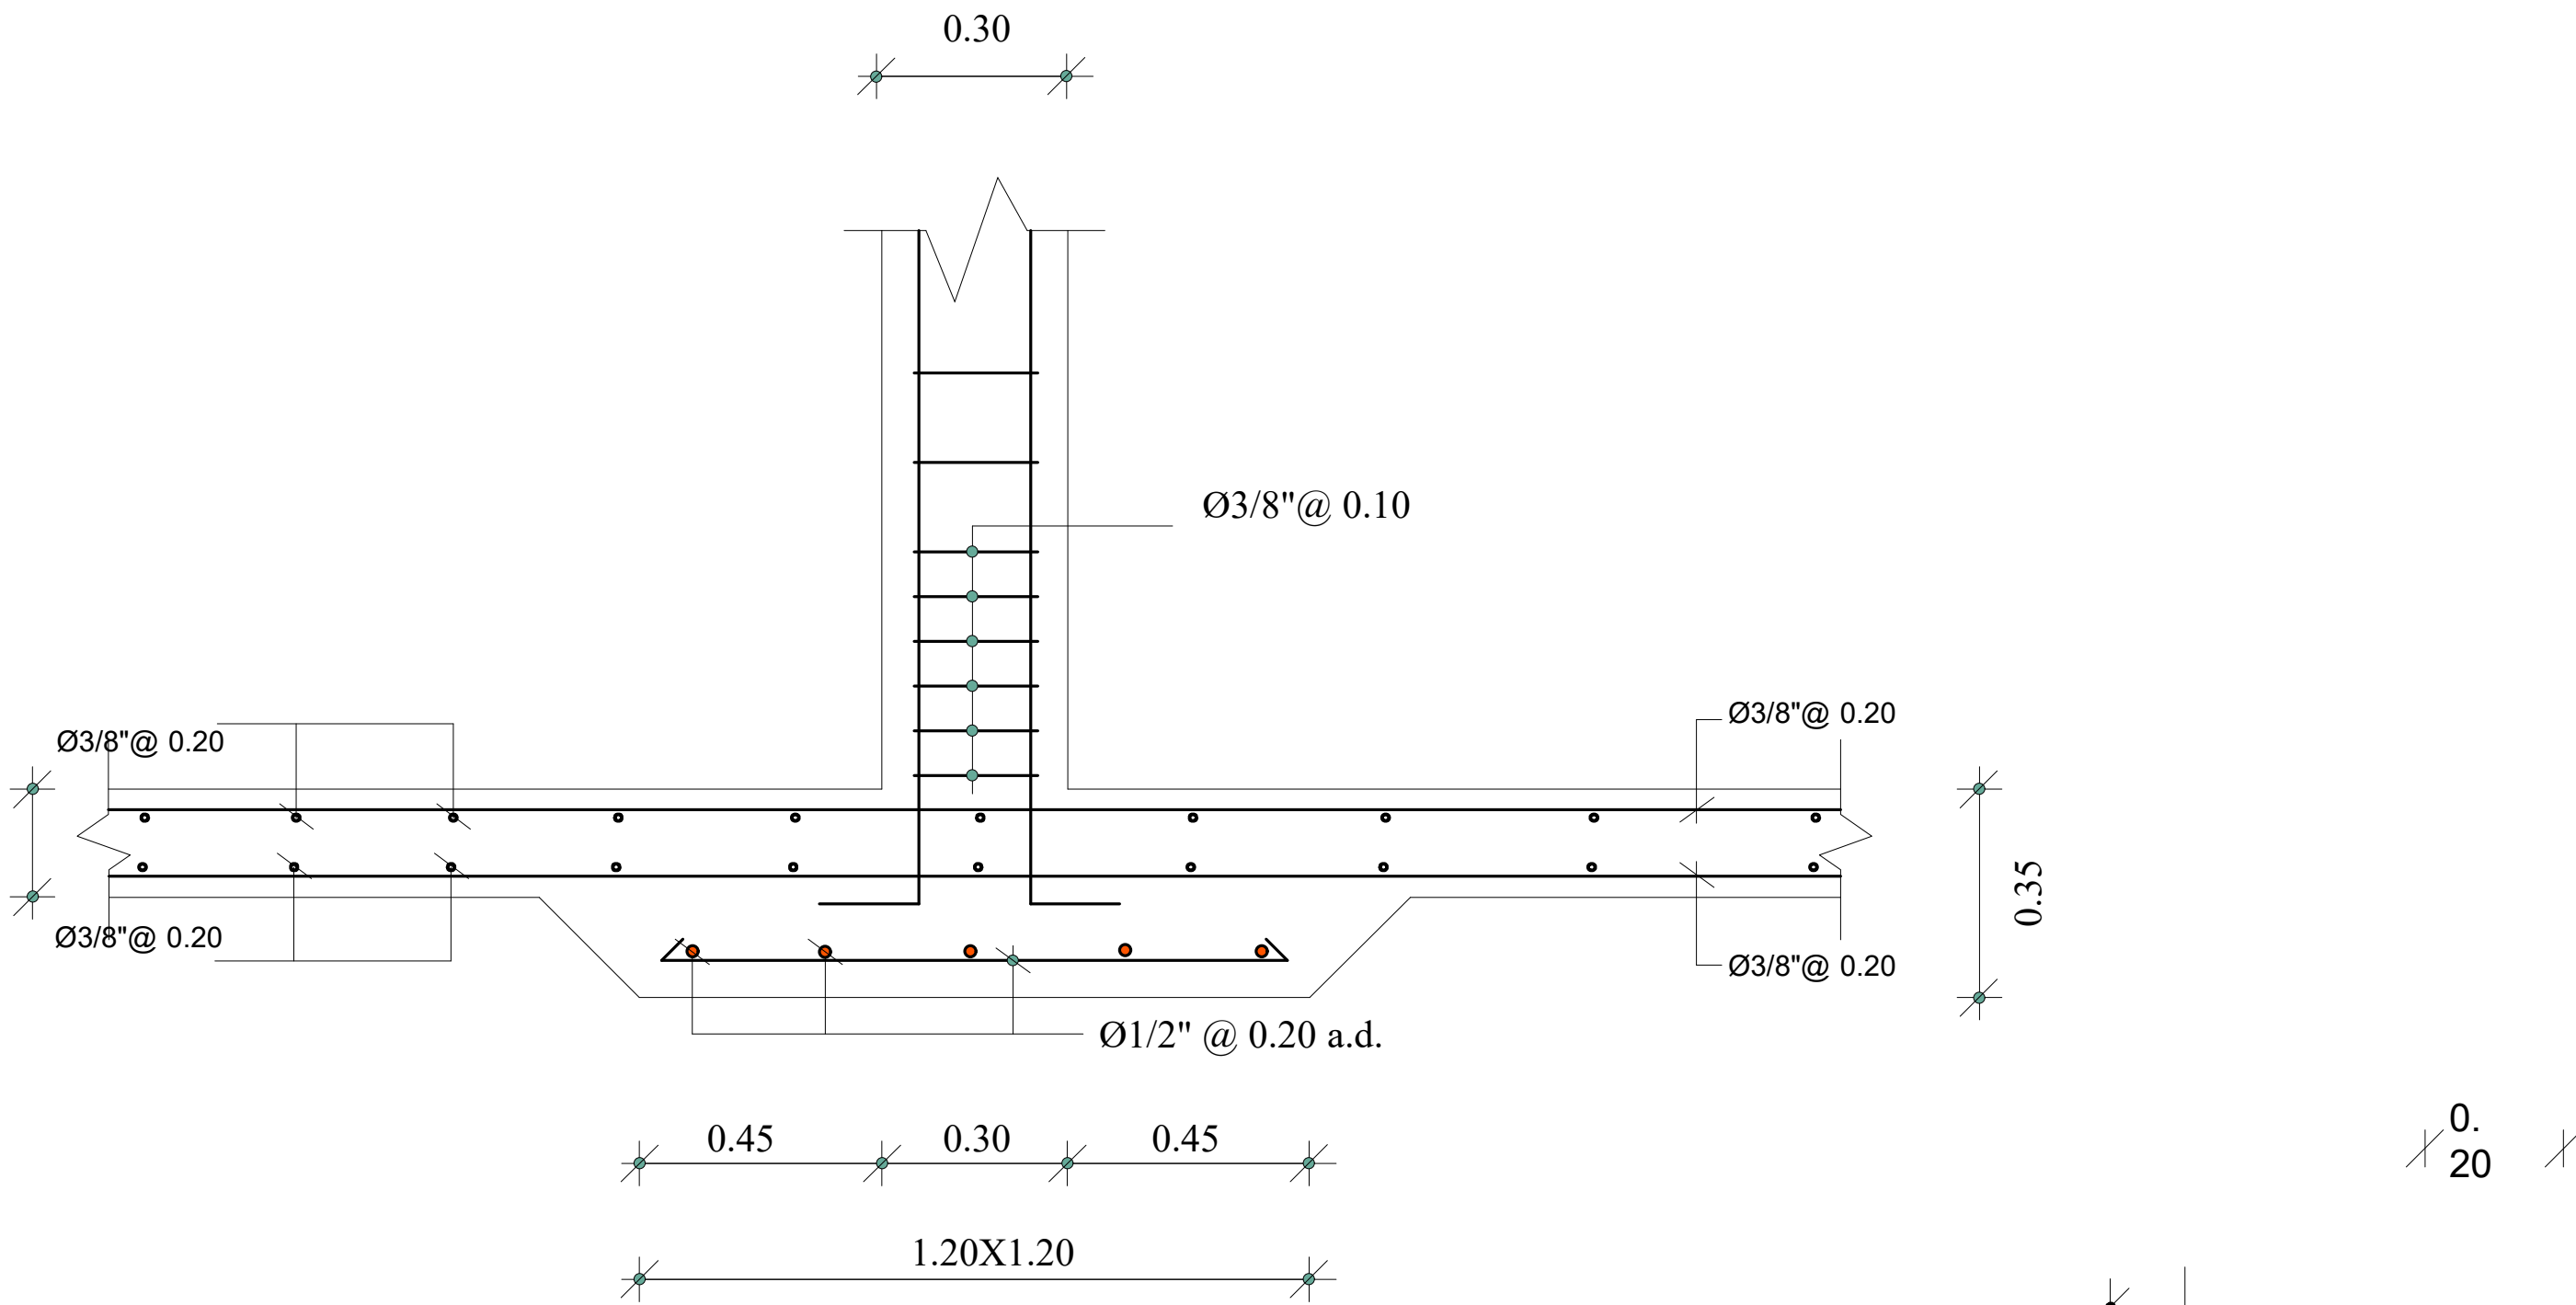

DET. ZAPATAS COLUMNAS CI

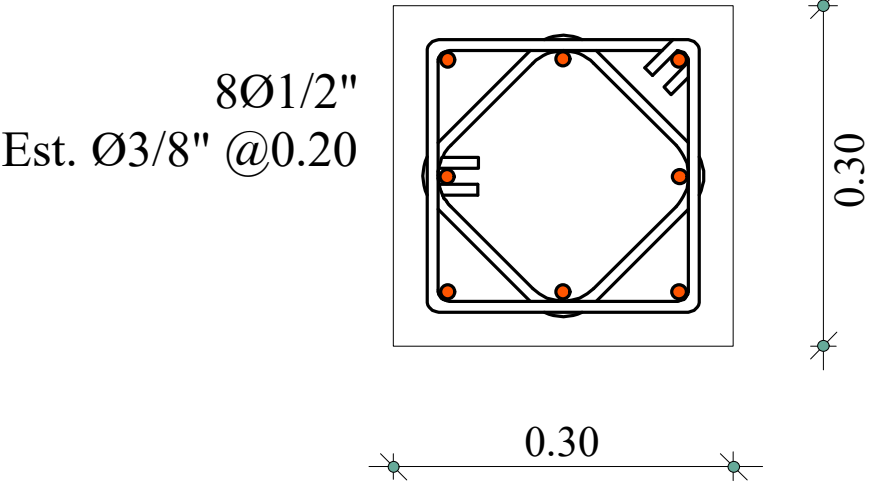

COLUMNA CI

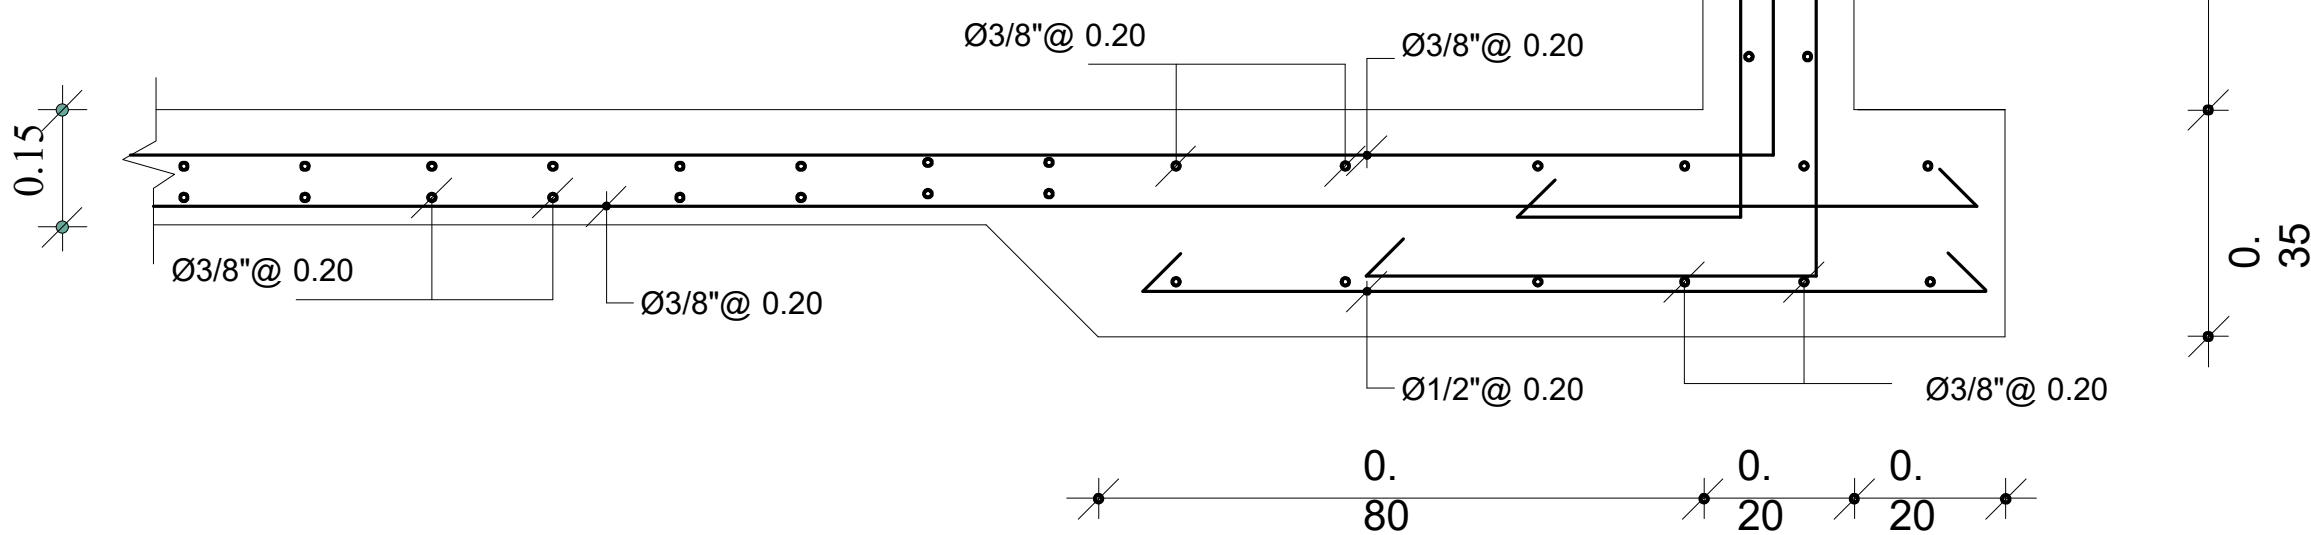

DETALLE MURO CISTERNA