




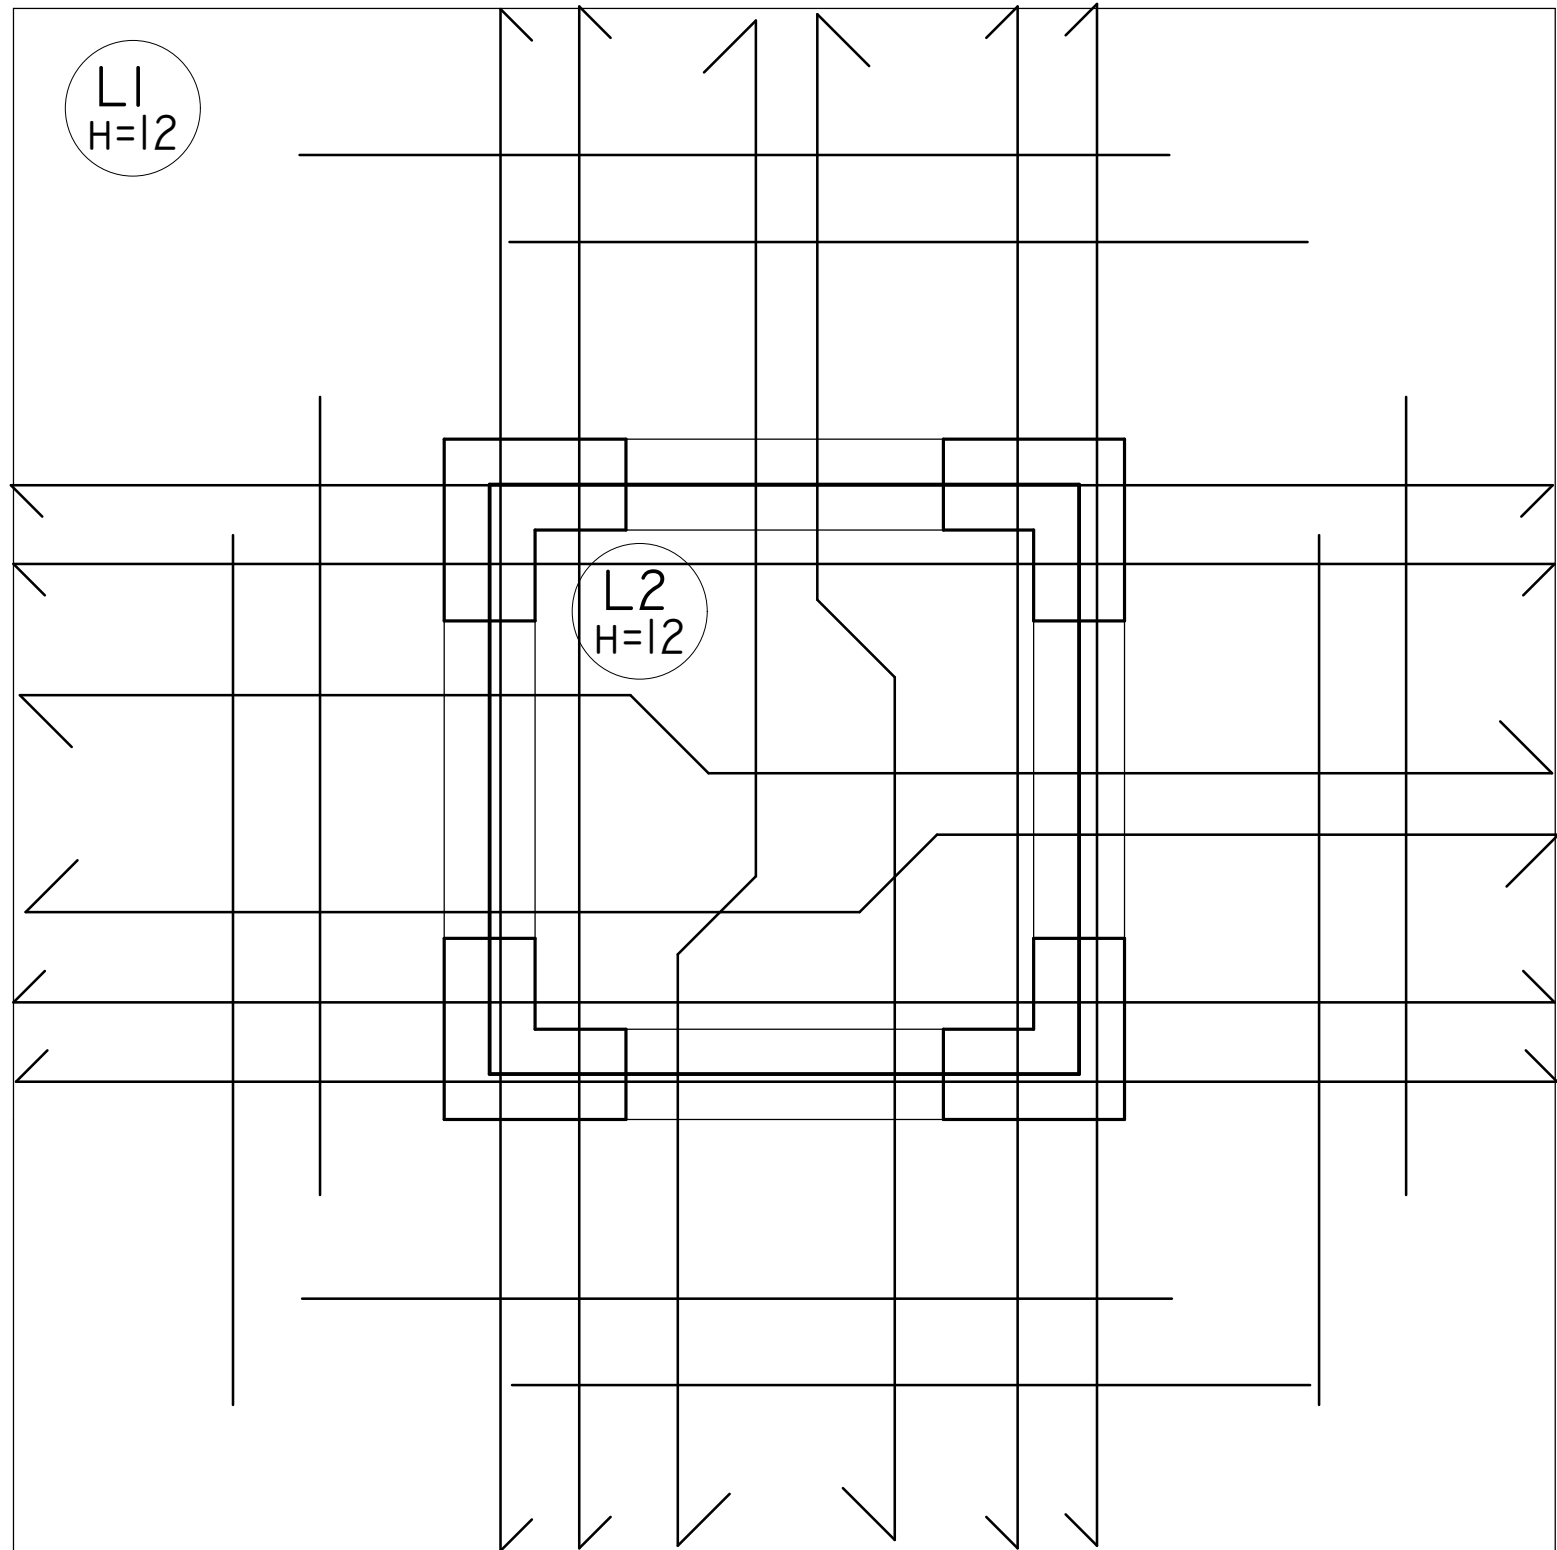

Planta Estructural Techo

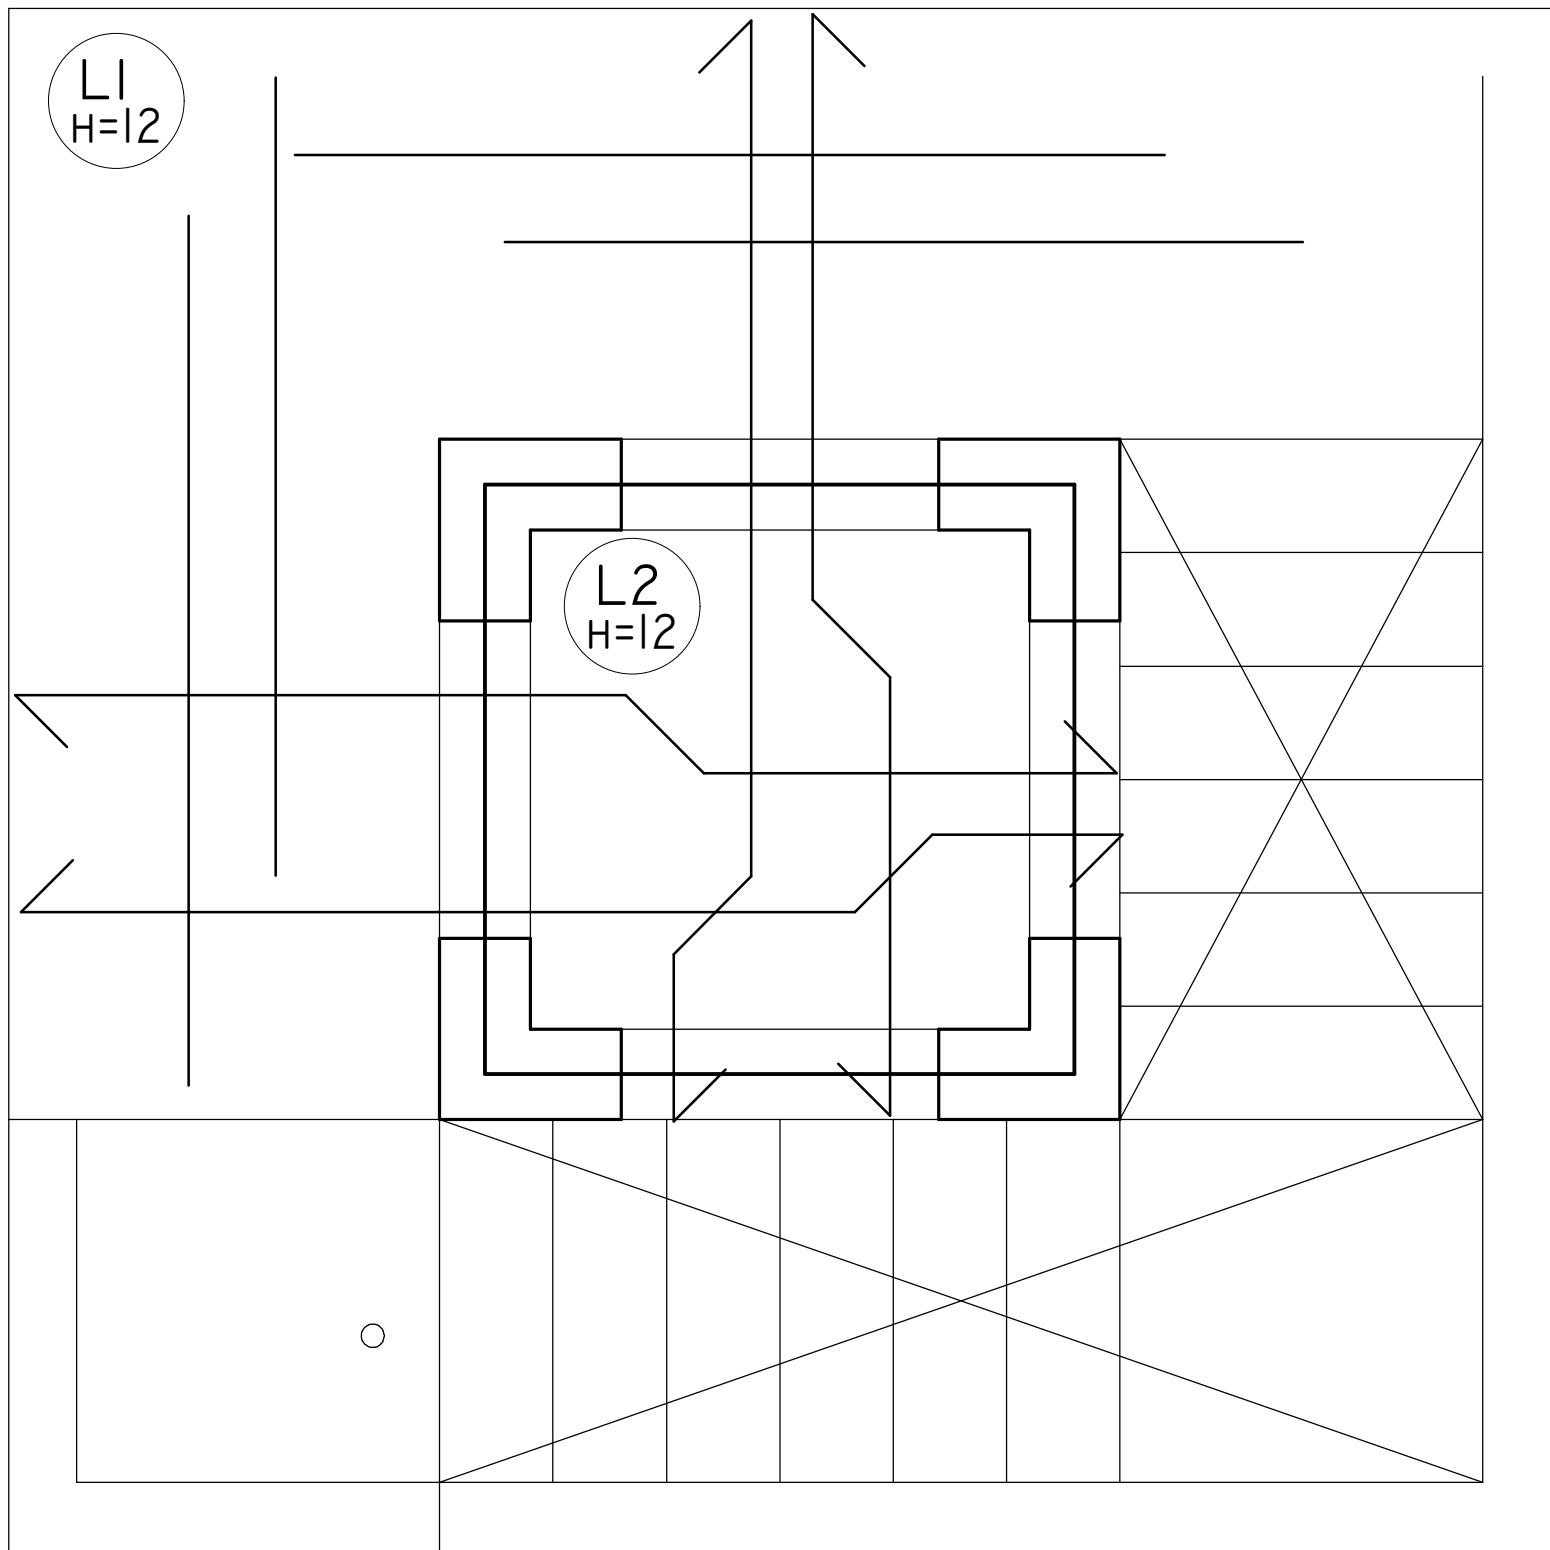

Planta Estructural Entrepiso

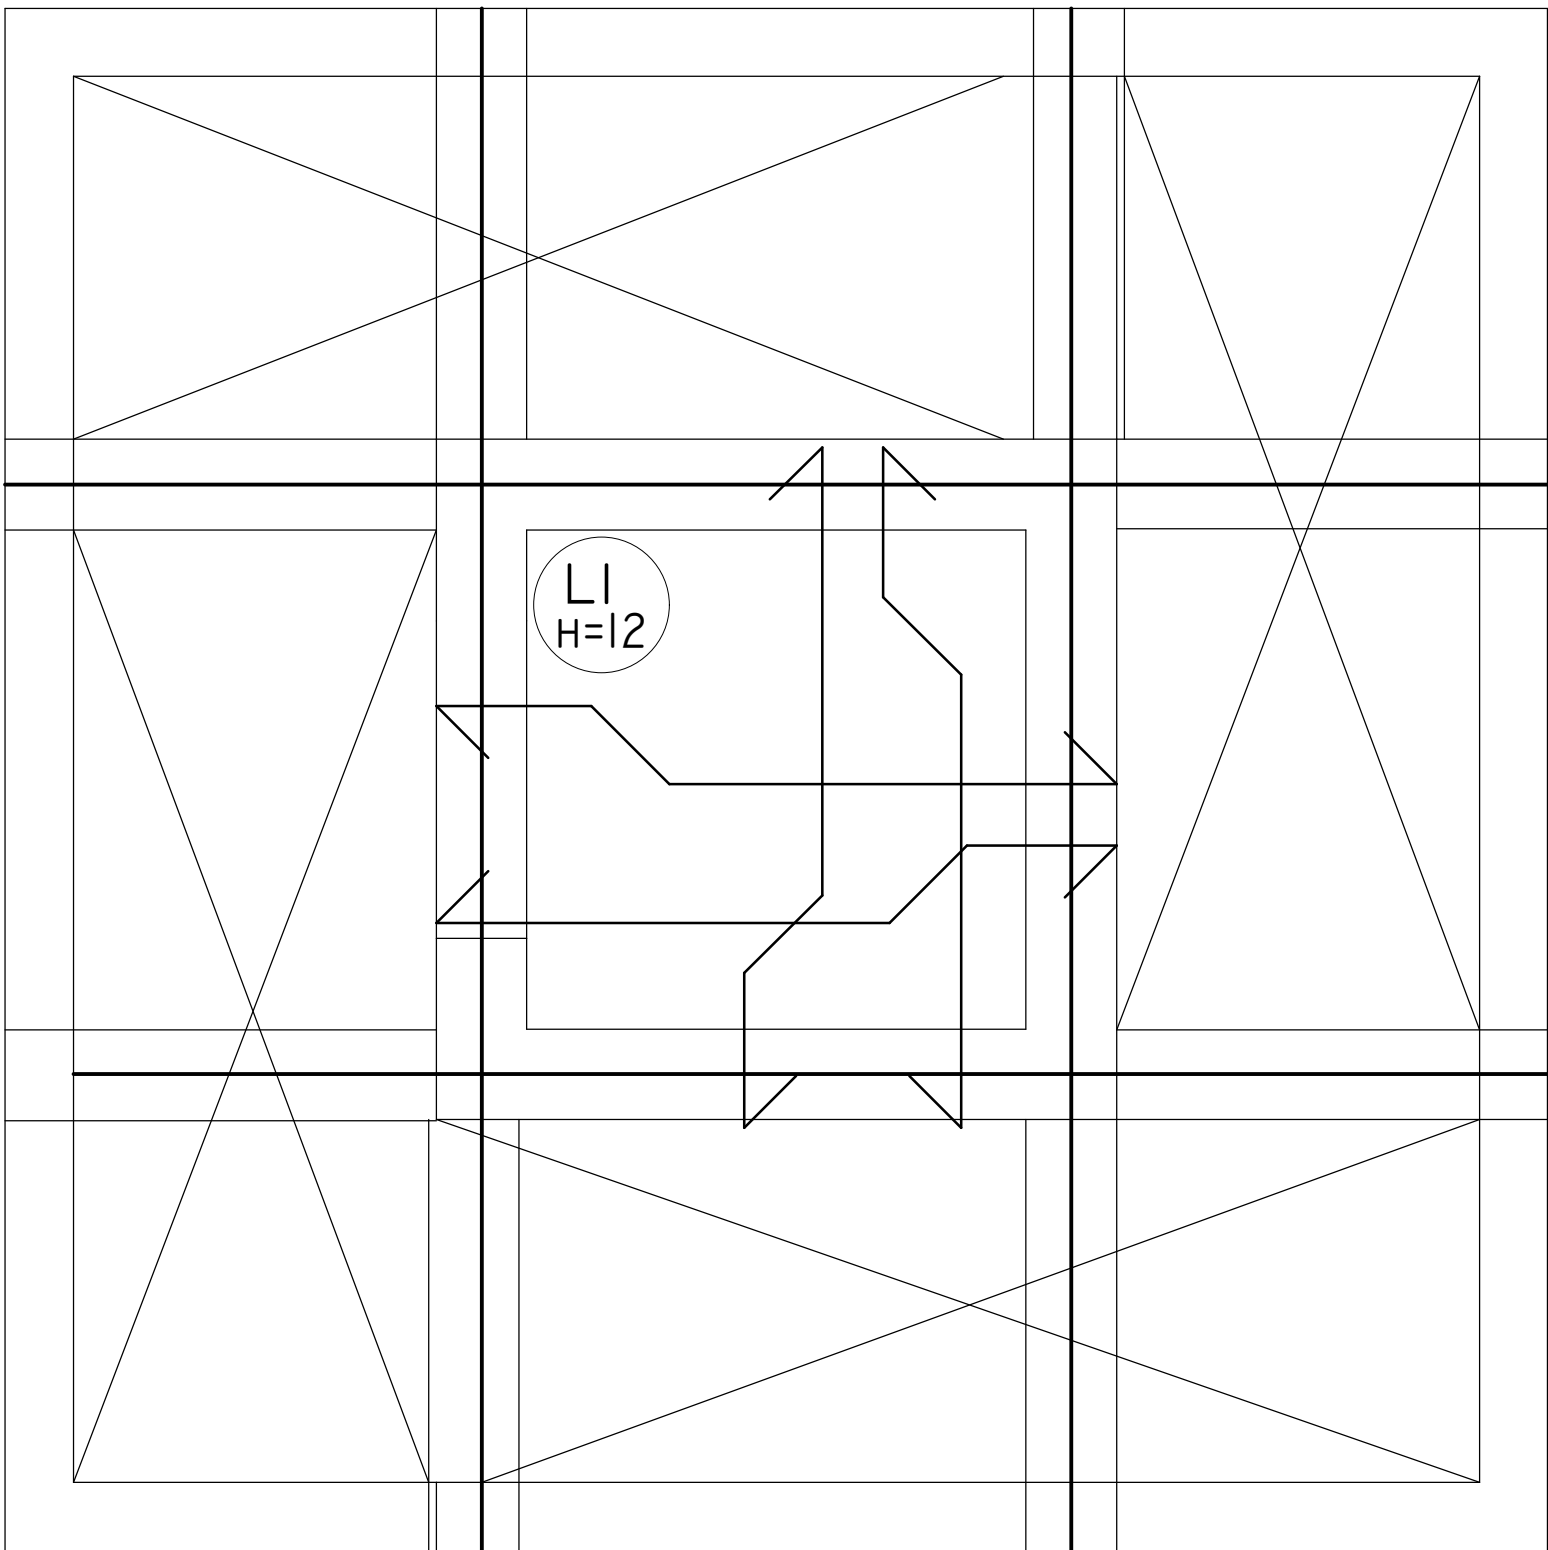

Planta Estructural Torre de Vigilancia

NOTAS:

ESPESOR GENERAL DE LOSAS H= 0.12 MTS.,
SALVO ALGUNA INDICACION DIFERENTE
"TODO EL ACERO DE LOSAS SERÁ Ø3/8"A 0.25
SALVO ALGUNA INDICACION DIFERENTE
ESFUERZO DEL TERRENO FT=1.20 KG/CM2 (ESTUDIO DE SUELO)

CALIDAD DE MATERIALES Y RECUBRIMIENTOS			
ELEMENTO	HORMIGON F'C (KG/CM2)	ACERO FY (KG/CM2)	RECUBRIMIENTO R (CM)
LOSAS	210.00	2800.00	2.00
VIGAS	210.00	2800.00	4.00
COLUMNAS	210.00	2800.00	4.00
ZAPATAS	210.00	2800.00	7.00

Detalles Torre De Vigilancia