
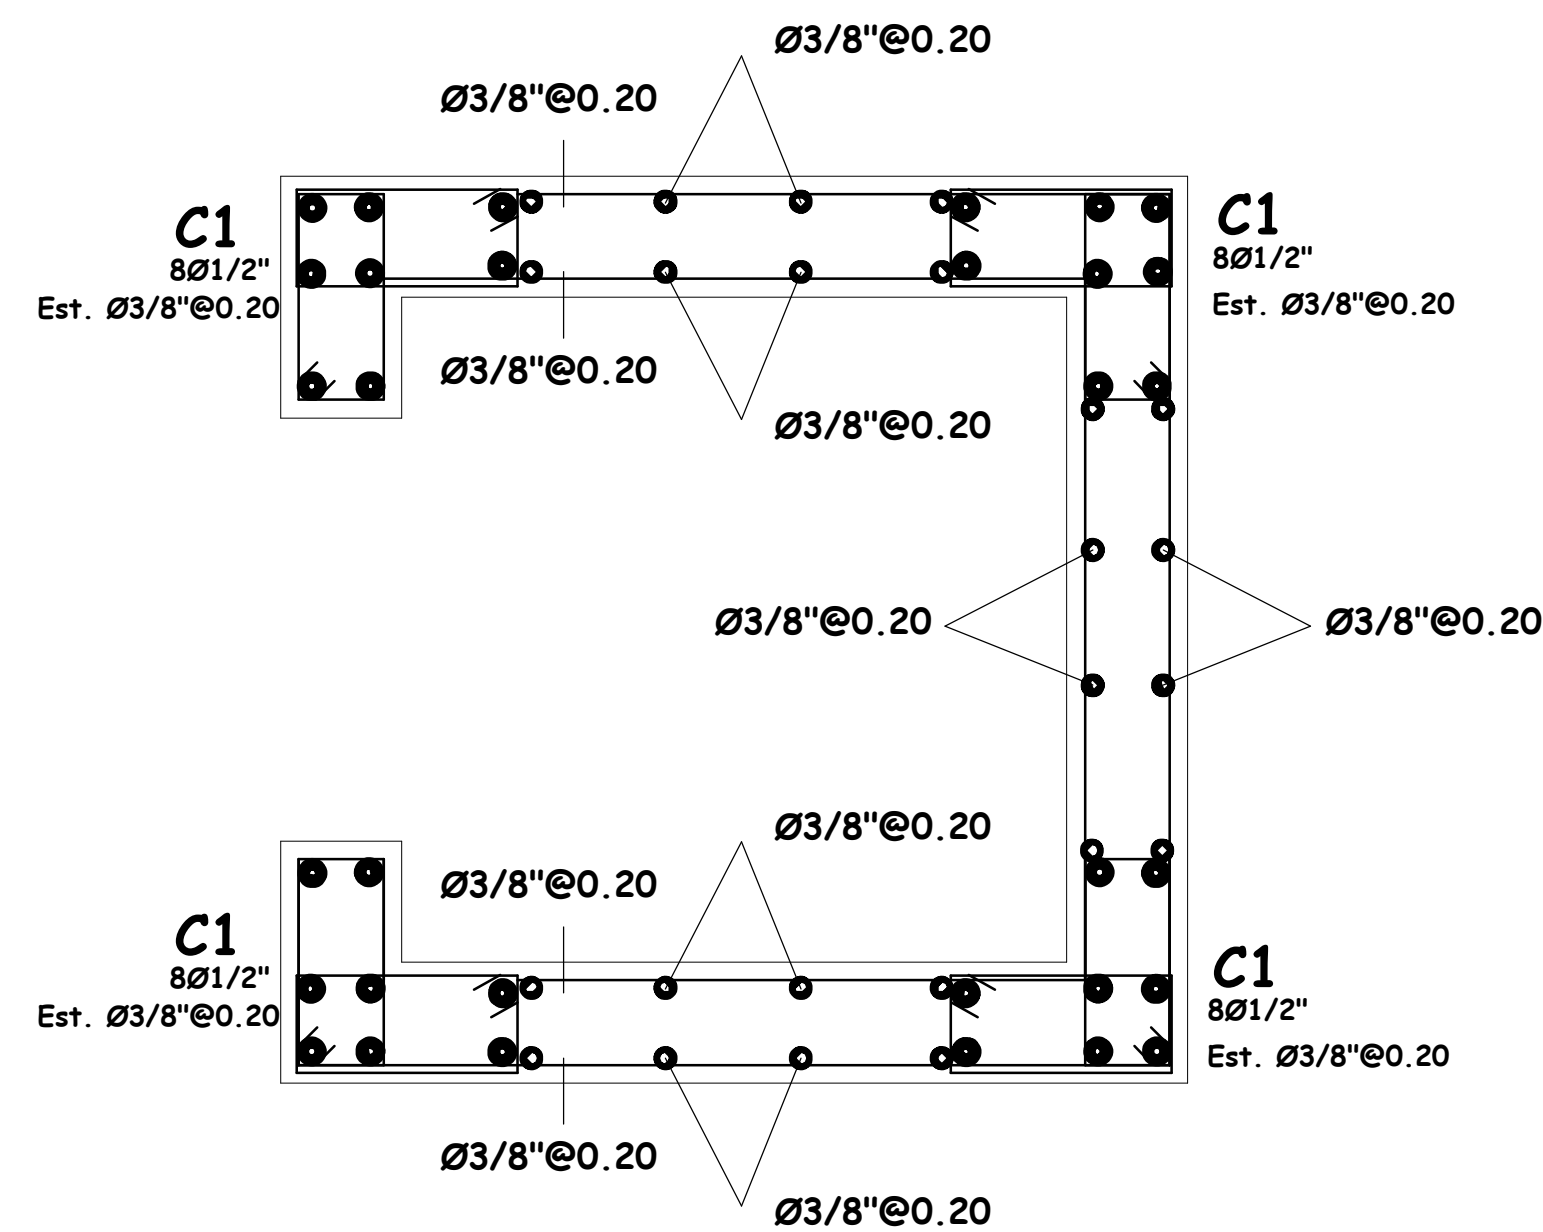


NUEVO CENTRO PREVENTIVO DE SAN LUIS.

PREVENTIVA DE SAN LUIS.

DET. MURO DE H.A. M1

DETALLE COLUMNAS C1

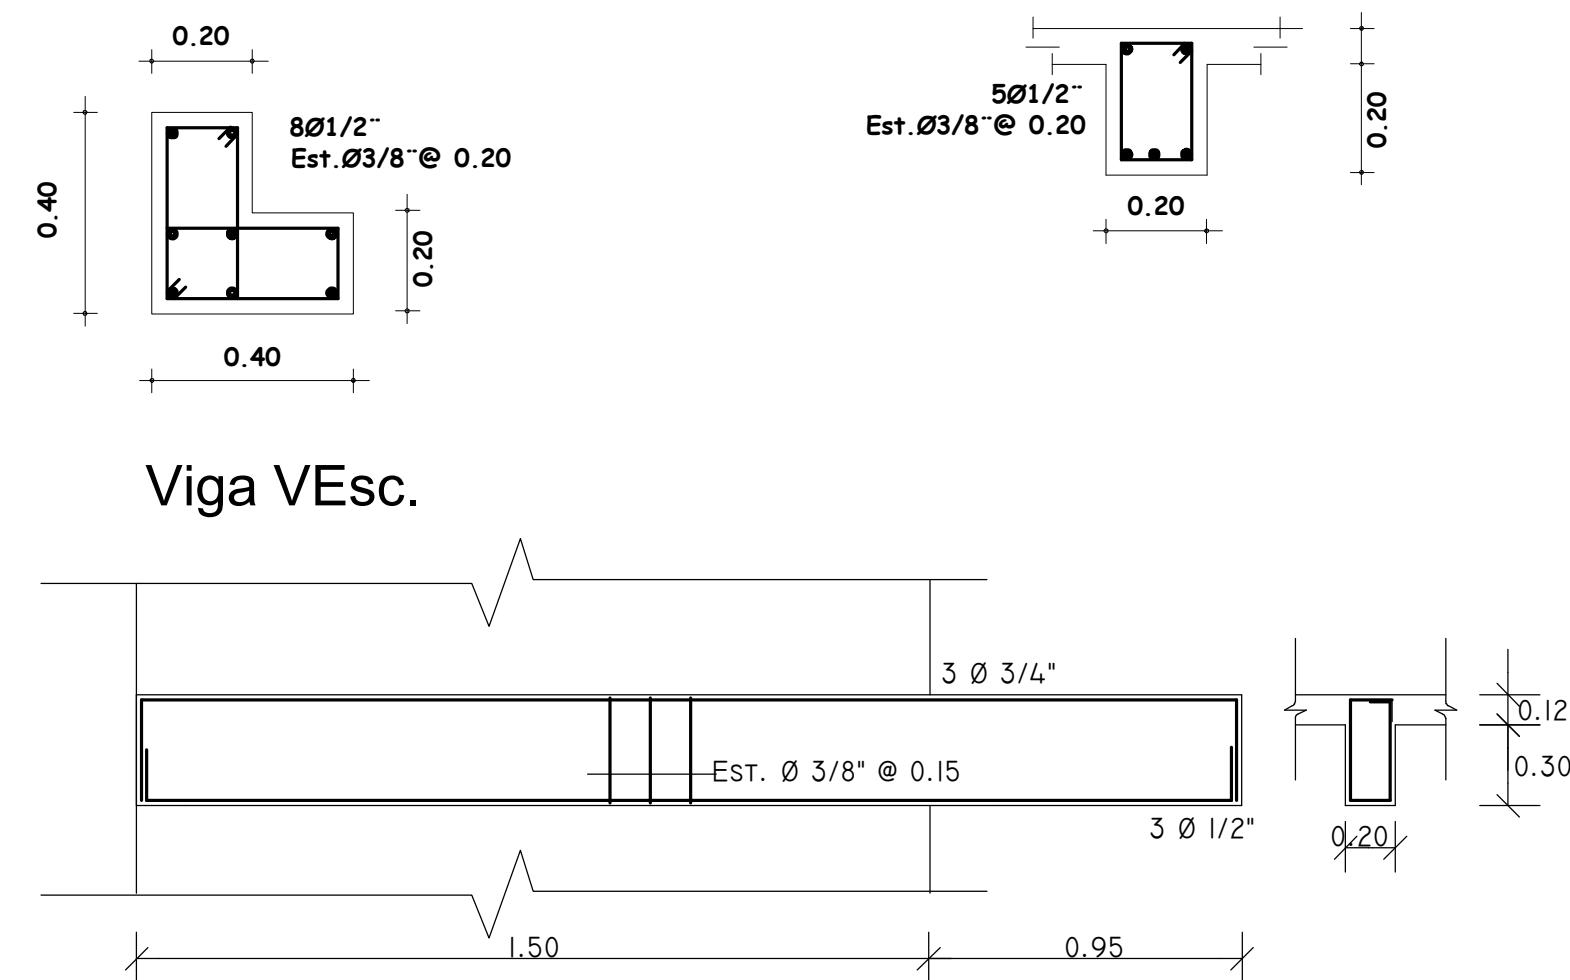

ESFUERZO ADMISIBLE DEL TERRENO:


EN EL DISEÑO DE LA FUNDACION SE UTILIZARON LOS ESFUERZOS ADMISIBLES RECOMENDADOS SEGUN EL ESTUDIO DE SUELOS.

- ARCILLA LIMOSA QADM. = 1.20 KG/CM2

- PROFUNDIDAD DE DESPLANTE Hz = 1.00 MTS.

- EL RELLENO DETRAS DEL MURO DE CONTENCIÓN DEBE REALIZARSE DESPUES DE HABERSE HECHO EL VACIADO DE LA LOSA DEL NIVEL DE PLATAFORMA

DETALLES DE DOBLECES DE ARMADURA ESTRIBOS:

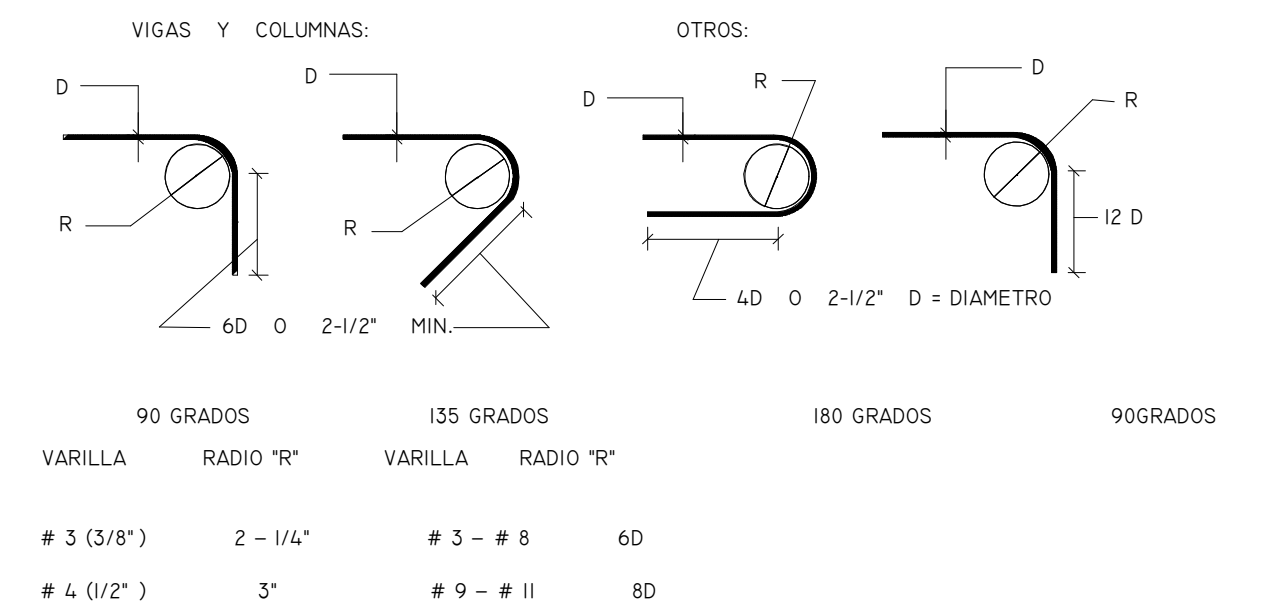

RECUBRIMIENTOS :


MIEMBRO ESTRUCTURAL :	RECUBRIMIENTO: (Cms.)
A) ZAPATAS	7.00 Cms
B) COLUMNAS	4.00 Cms
C) MUROS	4.00 Cms
D) VIGAS	4.00 Cms
E) LOSAS	2.00 Cms

LOS GANCHOS Y DOBLES DE LAS ARMADURAS SE HARAN SEGUN LAS ESPECIFICACIONES DEL CODIGO ACI - 83 Y DE LOS REQUISITOS DE LAS NORMAS DE LA D.G.N.R.S.


LONGITUD DE EMPALME DE BARRAS CORRUGADAS:

DIAMETRO DE LA BARRA :	LONGITUD DE EMPLAME MINIMA:
D (PULG.)	LE (CMS.)
3/8"	30.00 Cms
1/2"	50.00 Cms
3/4"	75.00 Cms
1"	120.00 Cms


DET.RAMPA ESCALERA PRINCIPAL

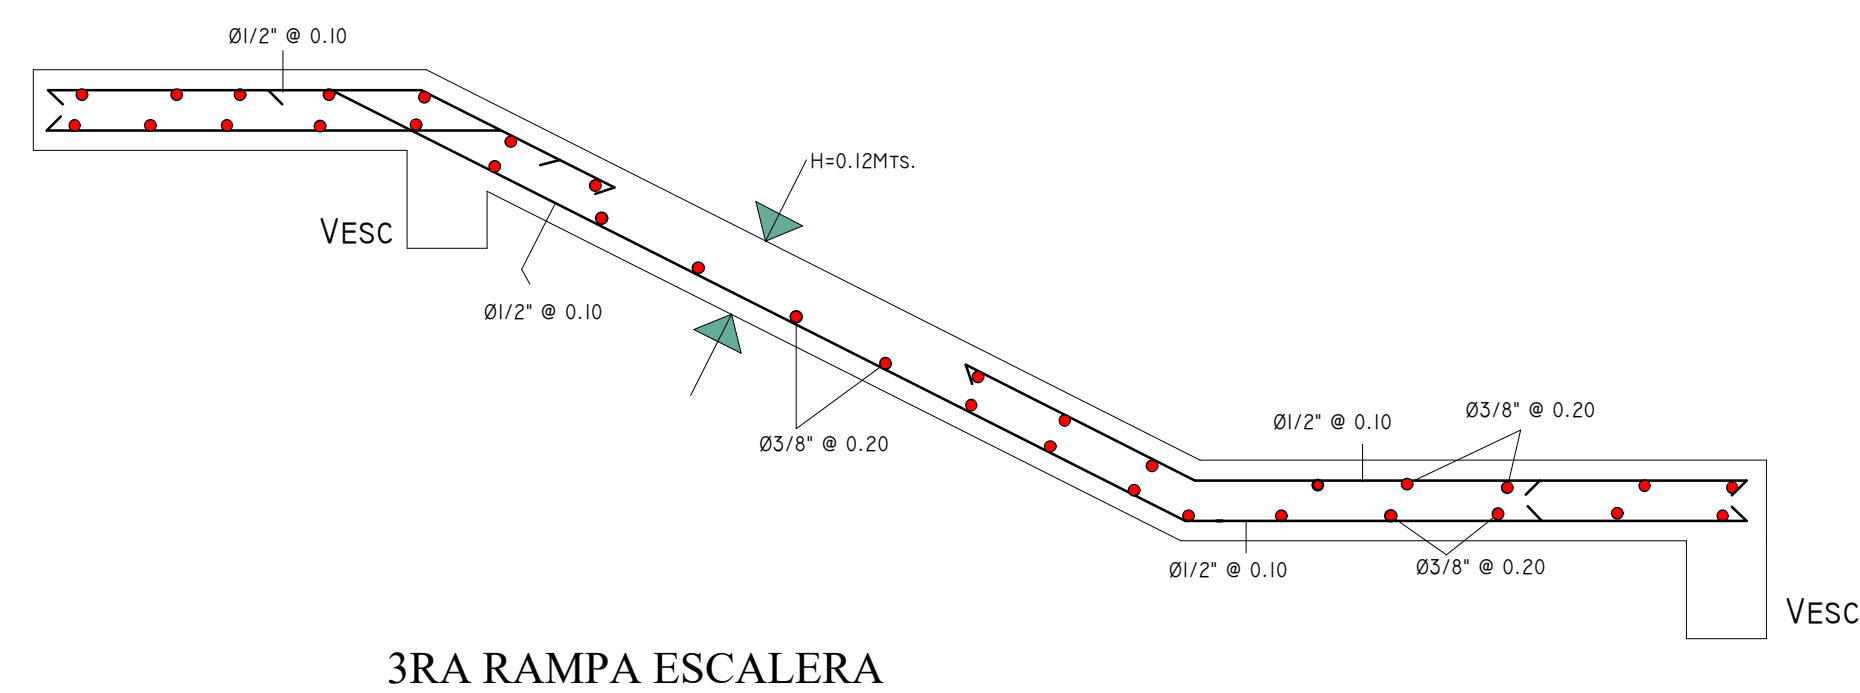

3RA RAMPA ESCALERA

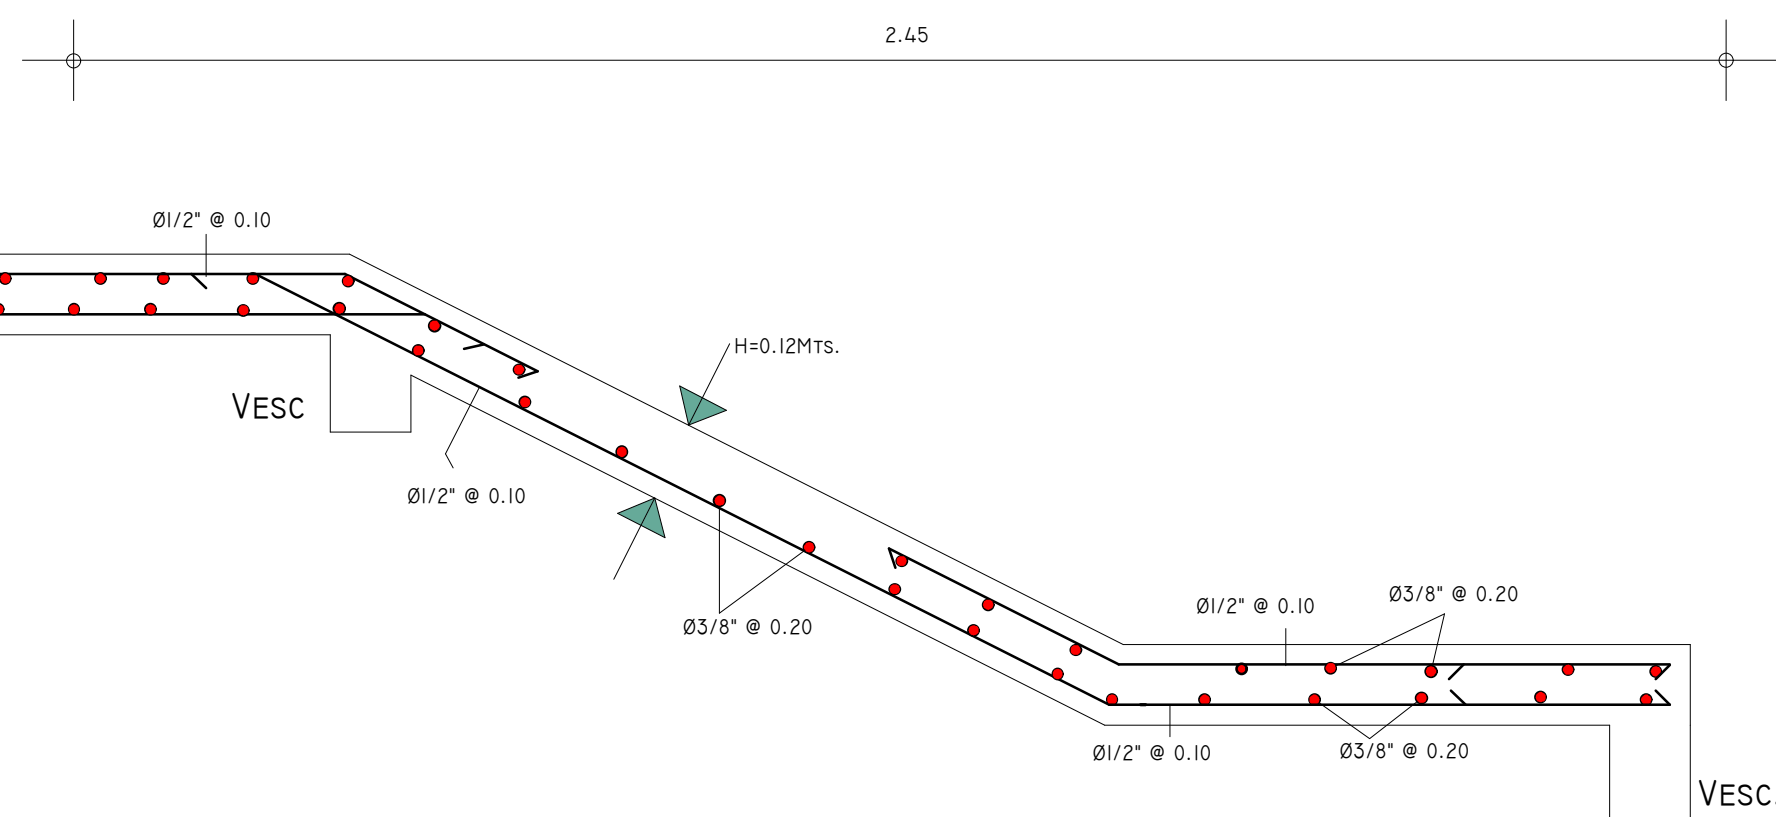

2DA RAMPA ESCALERA

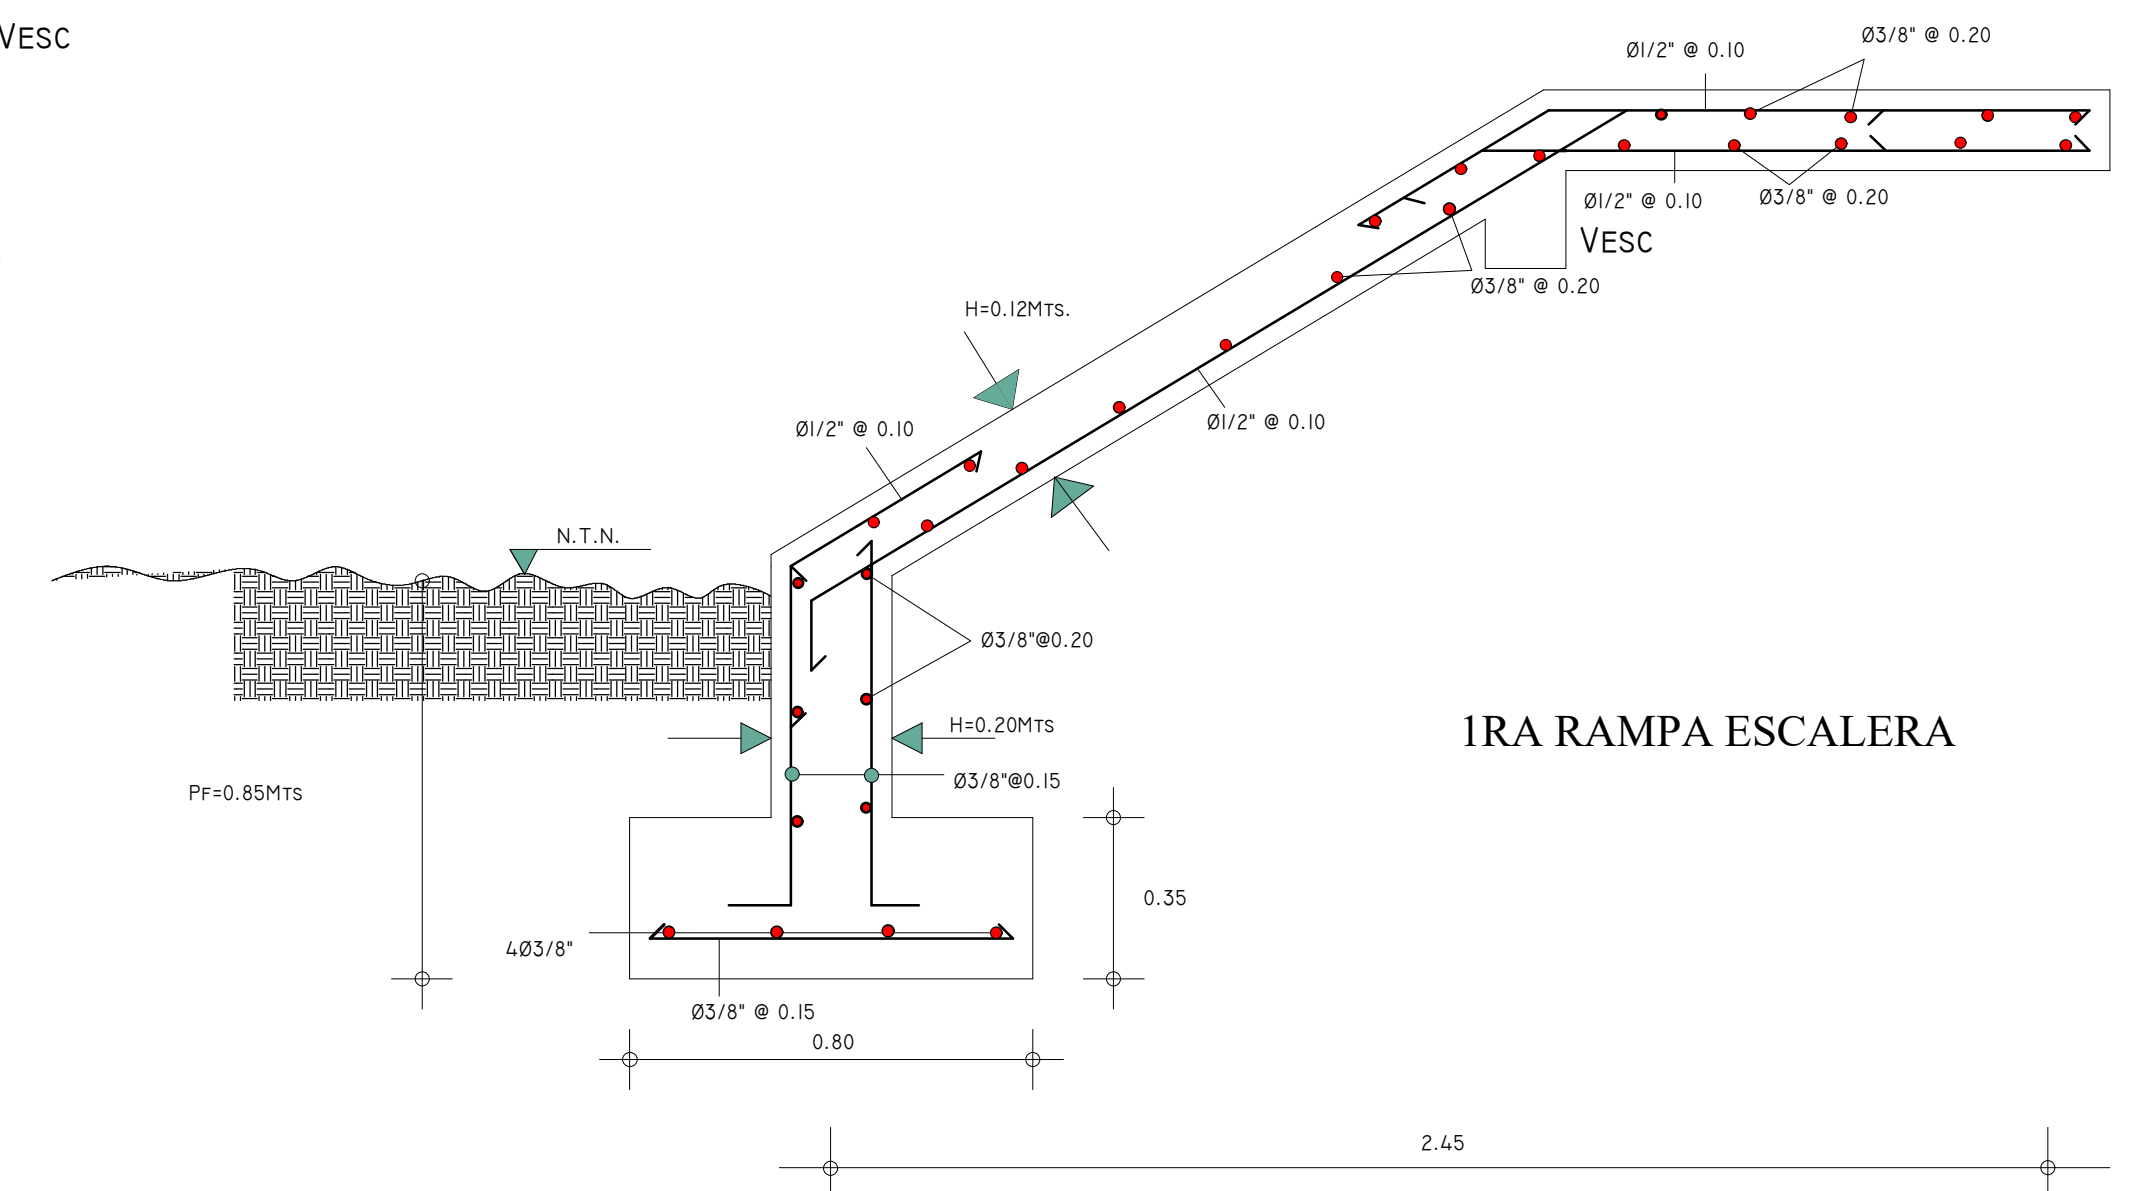

1RA RAMPA ESCALERA

Detalles Estructurales Torre De Vigilancia



PROCURADURIA GENERAL DE
LA REPUBLICA DOMINICANA

DEPARTAMENTO DE
INGENIERIA/ARQUITECTURA

OCTUBRE 2018

PROYECTO PREVENTIVA DE SAN LUIS

DISEÑO ARQUITECTÓNICO.

ARQ. _____ CODIA _____

DISEÑO ESTRUCTURAL.

ING. _____ CODIA _____

DISEÑO ELECTRICO.

ING. _____ CODIA _____

DISEÑO SANITARIO.

ING. _____ CODIA _____

DIBUJO EN CAD.

UNIDAD DE ARQUITECTOS
PROCURADURIA GENERAL

	PRESUPUESTO
--	-------------

ING. _____ CODIA _____

ESCALA

INDICADA

AGINA

1