


DETALLES DE DOBLECES DE ARMADURA ESTRIBOS:

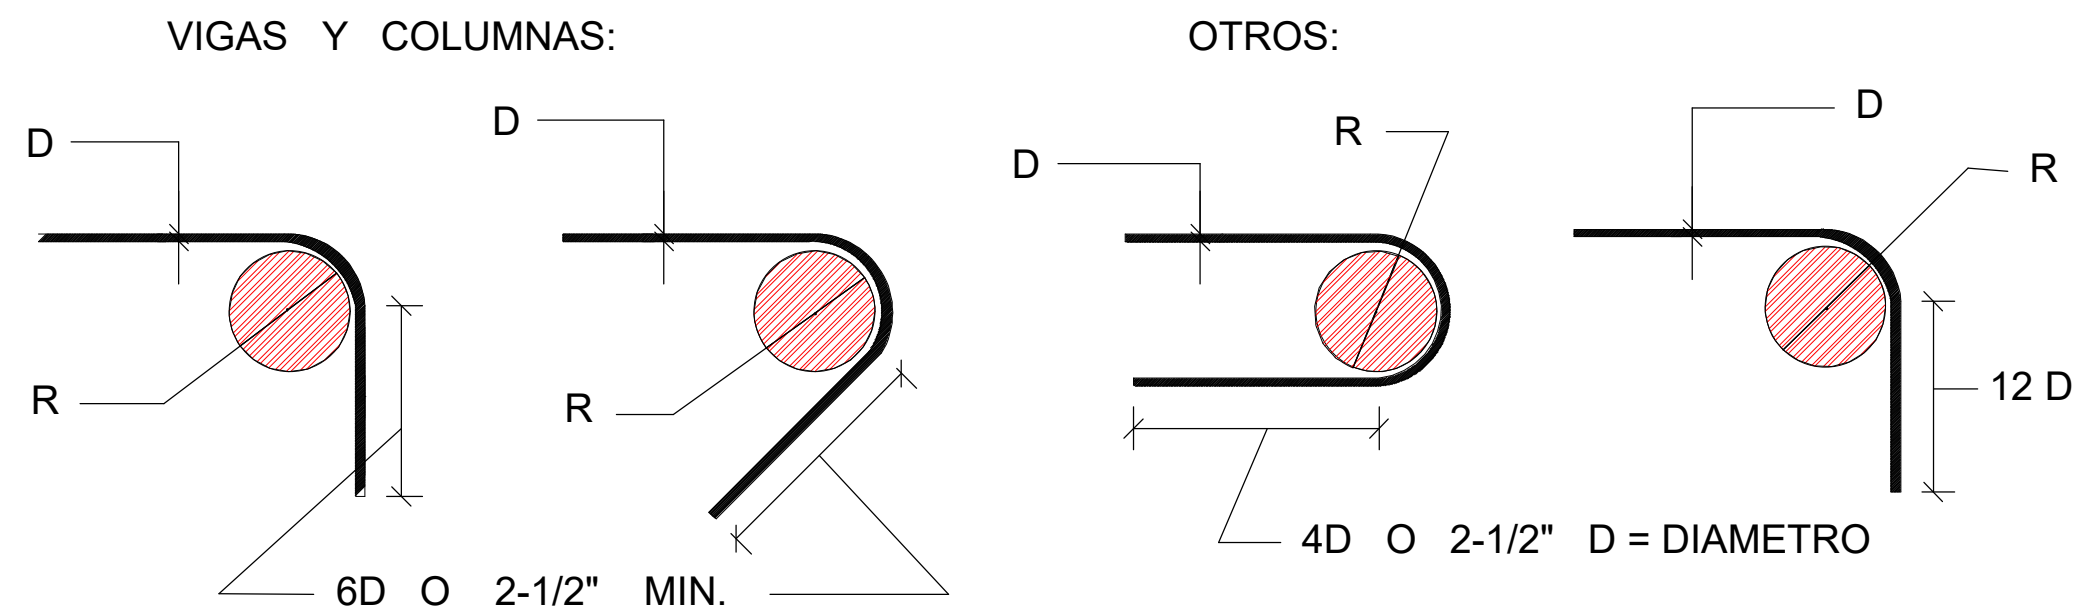

VARILLA	RADIO "R"	VARILLA	RADIO "R"
# 3 (3/8")	2 – 1/4"	# 3 – # 8	6D
# 4 (1/2")	3"	# 9 – # 11	8D

RECUBRIMIENTOS :

MIEMBRO ESTRUCTURAL :	RECUBRIMIENTO: (Cms.)
A) ZAPATAS	7.50 Cms
B) COLUMNAS	4.00 Cms
C) MUROS	3.00 Cms
D) VIGAS	4.00 Cms
E) LOSAS	2.50 Cms

LOS GANCHOS Y DOBLES DE LAS ARMADURAS SE HARAN SEGUN LAS ESPECIFICACIONES DEL CODIGO ACI – 83 Y DE LOS REQUISITOS DE LAS NORMAS DE LA D.G.N.R.S.

LONGITUD DE EMPALME DE BARRAS CORRUGADAS:

DIAMETRO DE LA BARRA :	LONGITUD DE EMPLAME MINIMA:
D (Pulg.)	Le (Cms.)
3/8"	30.00 Cms
1/2"	50.00 Cms
3/4"	75.00 Cms
1"	100.00 Cms

Detalles De Zapatas

A

B

C

D