


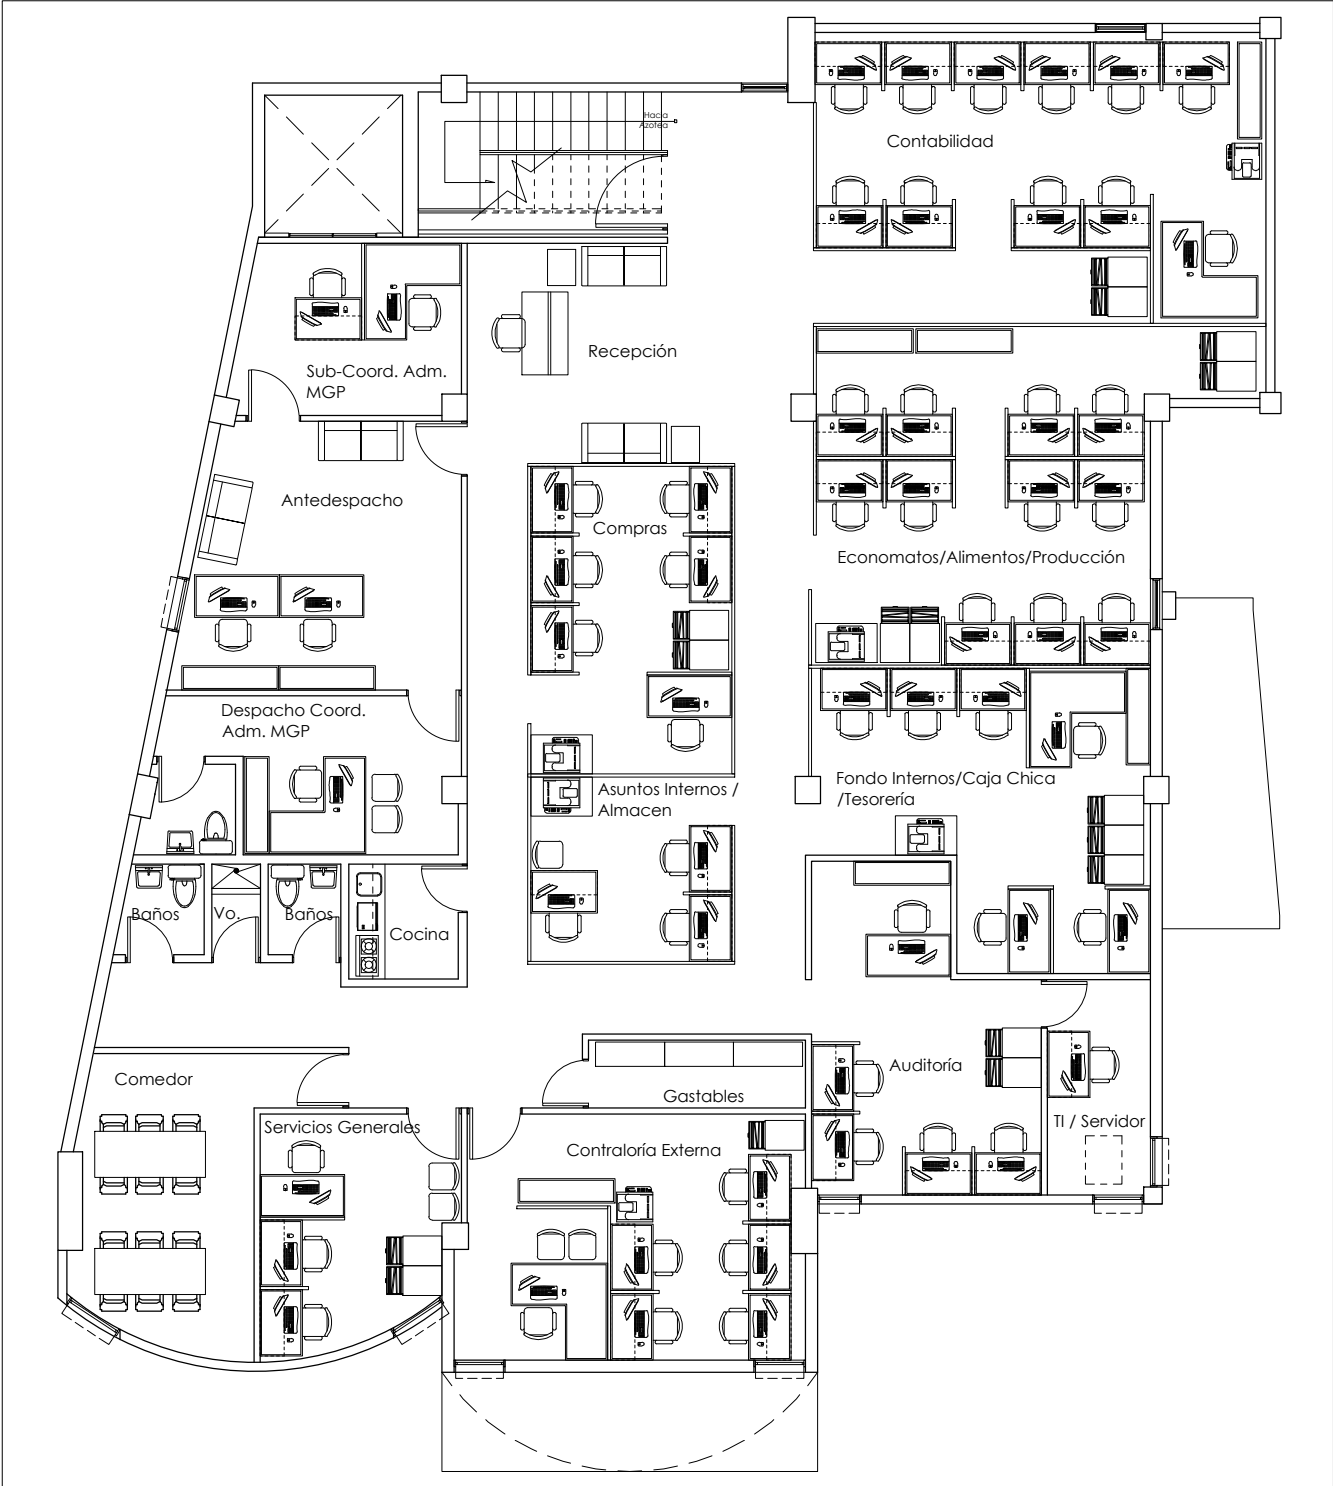

Nuevo Modelo Penitenciario - 3er Nivel; Planta Arquitectónica
Planta Propuesta / Esc 1:125