

A

B

C

D


PROYECTO: REMODELACION EDIFICIO INCAUTADO ARROYO HONDO. DEPENDENCIAS; NUEVO MODELO PENITENCIARIO & DIRECCIÓN GENERAL DE PRIISIONES

1

2

3

4

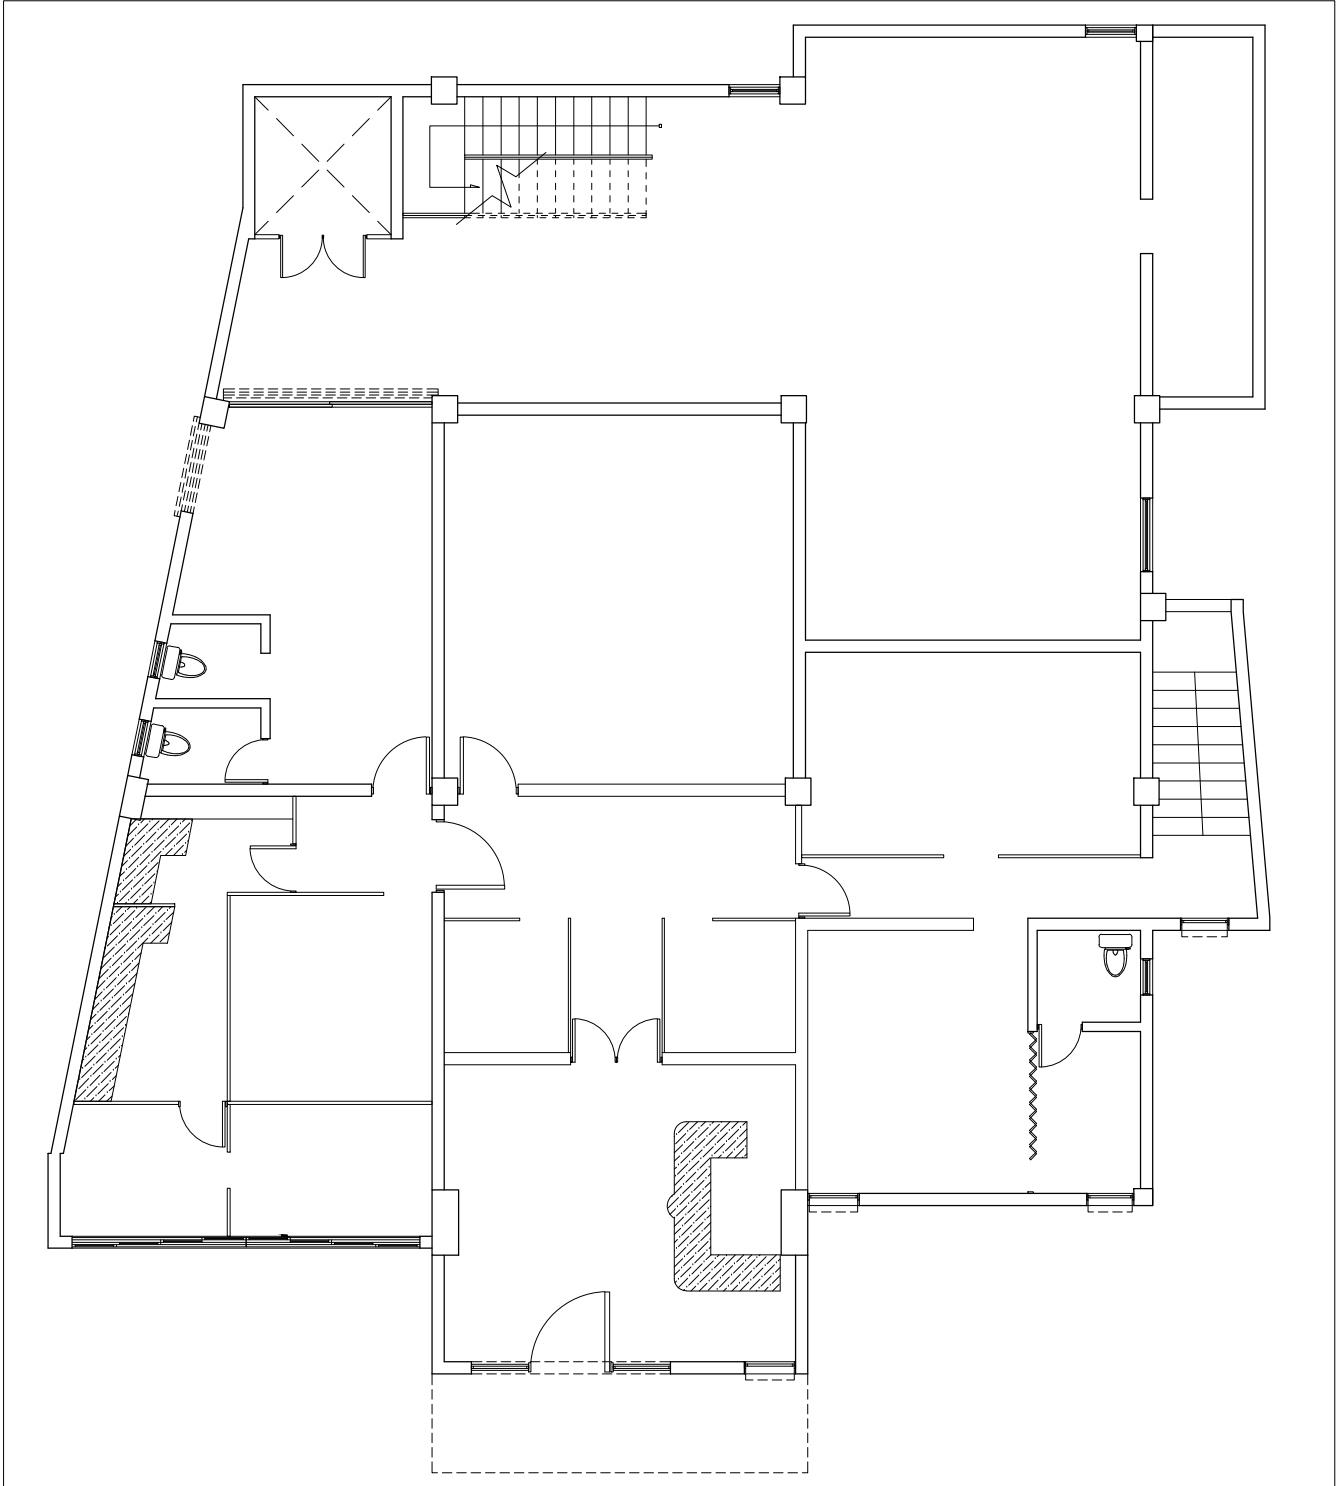


Levantamiento Existente - 1er Nivel | Esc 1:125

1

2

3

4

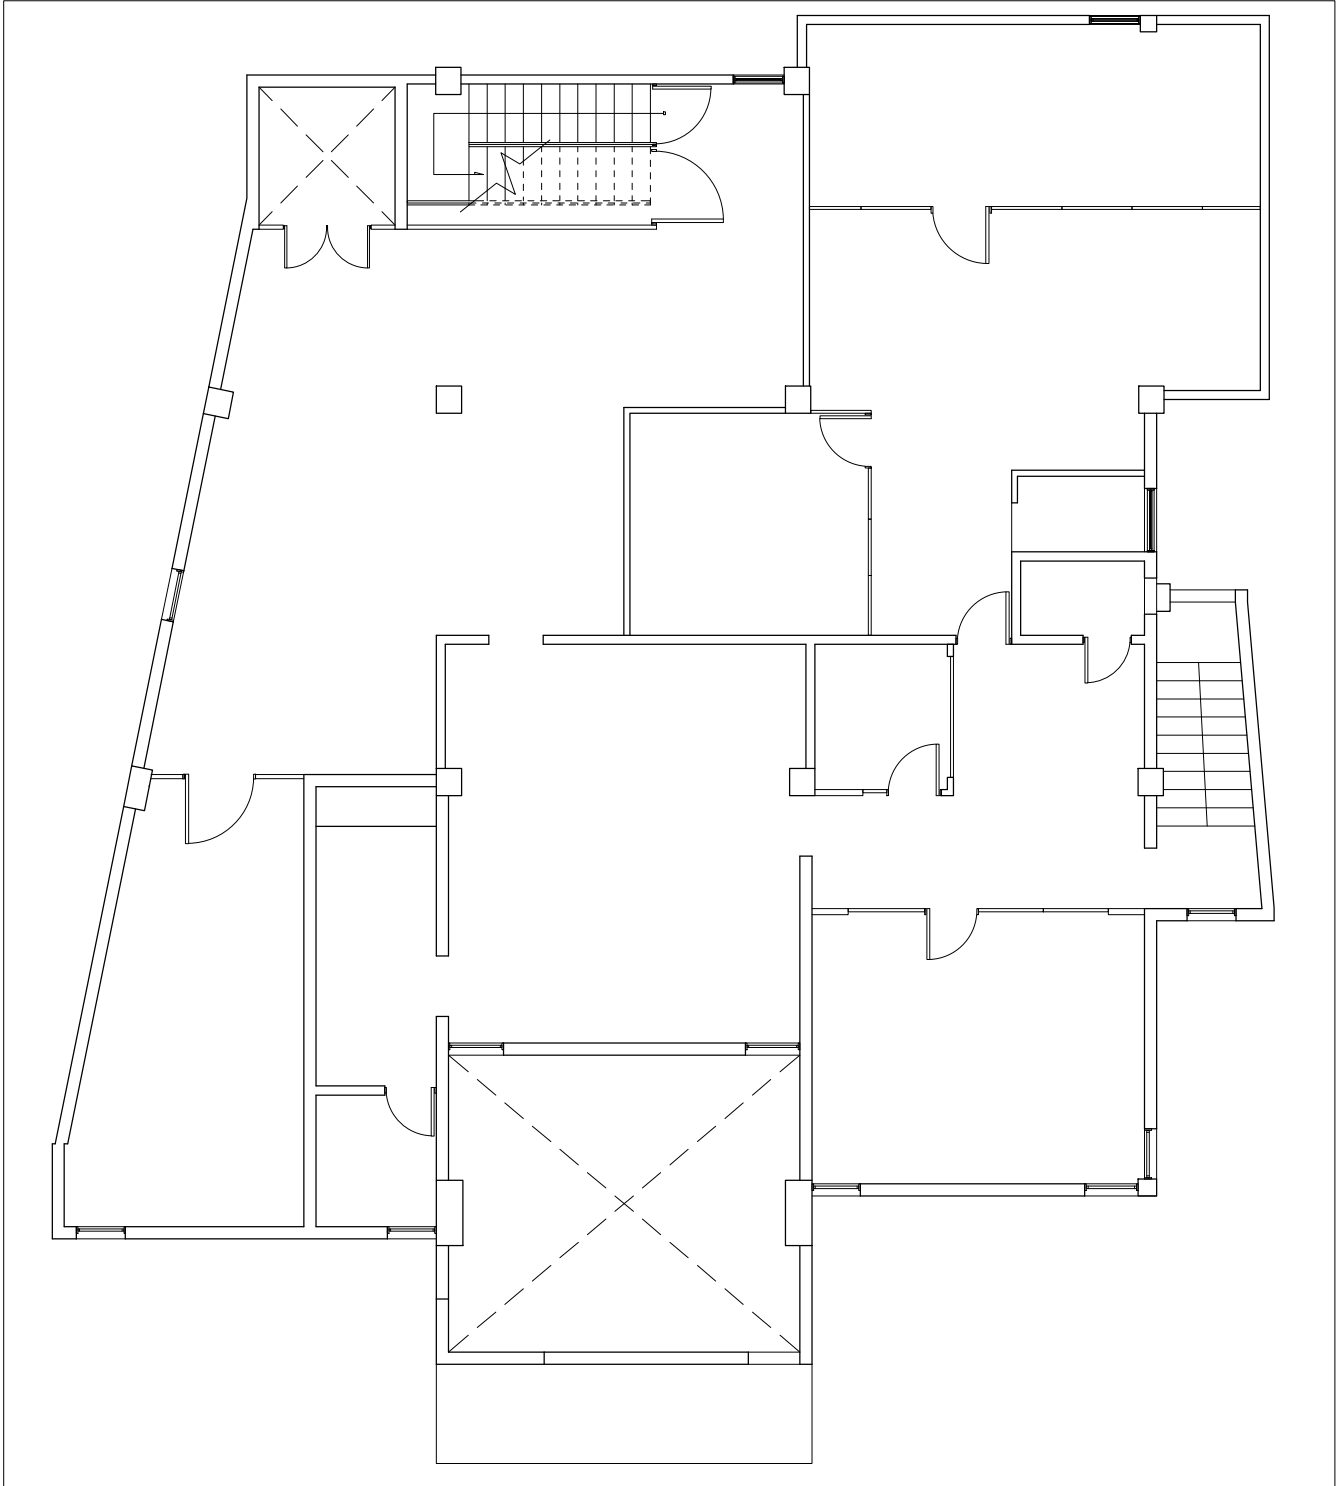

Levantamiento Existente - 2do Nivel | Esc 1:125

	PROCURADURIA GENERAL DE LA REPUBLICA DOMINICANA	DEPARTAMENTO INGENIERIA Y ARQUITECTURA	PROYECTO: REMODELACION EDIFICIO INCAUTADO ARROYO HONDO. DEPENDENCIAS; NUEVO MODELO PENITENCIARIO & DIRECCIÓN GENERAL DE PRIISIONES	DISEÑO ARQUITECTONICO. ARQ. JOELY RODRIGUEZ CODIA	DISEÑO ELECTRICO. ING. Silvio Encarnacion CODIA 12104	DIBUJO EN CAD. UNIDAD DE ARQUITECTOS PROCURADURIA GENERAL DE LA REPUBLICA	ESCALA	PAGINA 01
		MAYO 2016		DISEÑO ESTRUCTURAL. ING. Sergio Rodríguez CODIA 18113	DISEÑO SANITARIO. ING. CODIA		INDICADA	

A

B

C

D