


PROYECTO: REMODELACION EDIFICIO INCAUTADO ARROYO HONDO. DEPENDENCIAS; NUEVO MODELO PENITENCIARIO & DIRECCIÓN GENERAL DE PRIISIONES

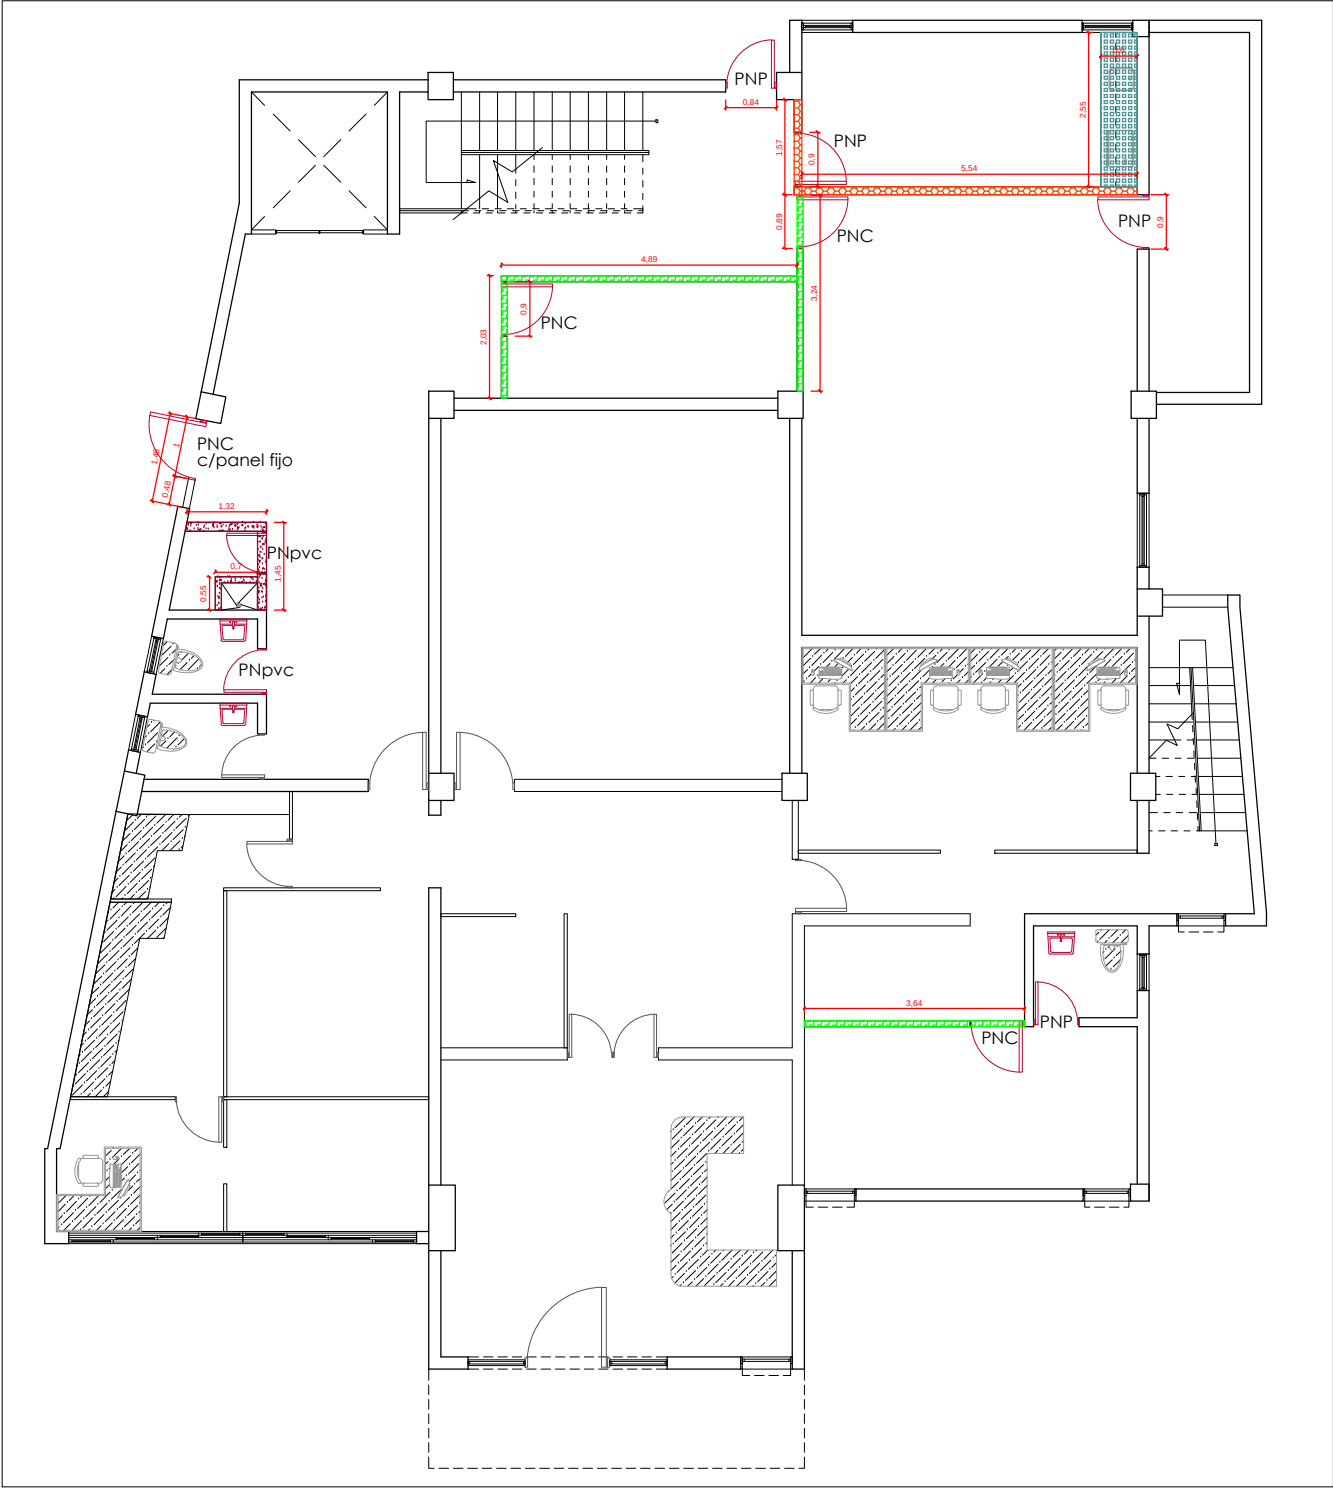

LEYENDA PLANTA DE TRABAJO

	MURO A CONSTRUIR (BLOQUES)
	MURO A CONSTRUIR (DUROCK)
	MURO A CONSTRUIR (SHEETROCK)
	INSTALAR PANEL (CRISTAL)
	DESMONTAR PANEL (CRISTAL)
	MURO A DEMOLER (BLOQUES)
	MURO A DEMOLER (SHEETROCK)
	TOPE A CONSTRUIR
	APARATOS Y MUEBLES EXISTENTES (sombreado)
PNP	PUERTA NUEVA POLIMETAL
PNC	PUERTA NUEVA CRISTAL
VNC	VENTANA NUEVA DE CELOSÍA
PNpvc	PUERTA NUEVA pvc
color	PUERTA NUEVA
color	PUERTA EXISTENTE

NOTAS

- Altura Total Interior en niveles: 3.36 mts
- Altura de plafond 1er nivel: 2.57
- Altura de plafond 2do nivel: 2.63
- Altura de plafond 3er nivel: *no hay plafond
Altura propuesta; 2.60
- Piso 1er y 2do nivel: Cerámica 40x40
- Piso en 3er nivel; Granito fondo crema
- Revestimiento de pared en cocina 1er nivel sólo entre tope y gabinetes.
- Revestimiento de cerámica de pared de baños propuestos (3er n); de piso a plafond.

Dirección Gral. de Prisiones - 2do Nivel
PLANTA DE TRABAJO / Esc 1:125

	PROCURADURIA GENERAL DE LA REPUBLICA DOMINICANA	DEPARTAMENTO INGENIERIA Y ARQUITECTURA	PROYECTO: REMODELACION EDIFICIO INCAUTADO ARROYO HONDO. DEPENDENCIAS; NUEVO MODELO PENITENCIARIO & DIRECCIÓN GENERAL DE PRIISIONES	DISEÑO ARQUITECTONICO. ARQ. JOELY RODRIGUEZ CODIA_____	DISEÑO ELECTRICO. ING. Silvio Encarnacion CODIA_____12104_____	DIBUJO EN CAD. UNIDAD DE ARQUITECTOS PROCURADURIA GENERAL DE LA REPUBLICA	ESCALA		PAGINA
		MAYO 2016		DISEÑO ESTRUCTURAL. ING. Sergio Rodríguez CODIA_____18113_____	DISEÑO SANITARIO. ING. _____ CODIA_____	PRESUPUESTO ING. _____ CODIA_____	INDICADA		01