



PROYECTO: NUEVO CENTRO PREVENTIVO DE SAN LUIS.

PREVENTIVA DE SAN LUIS.

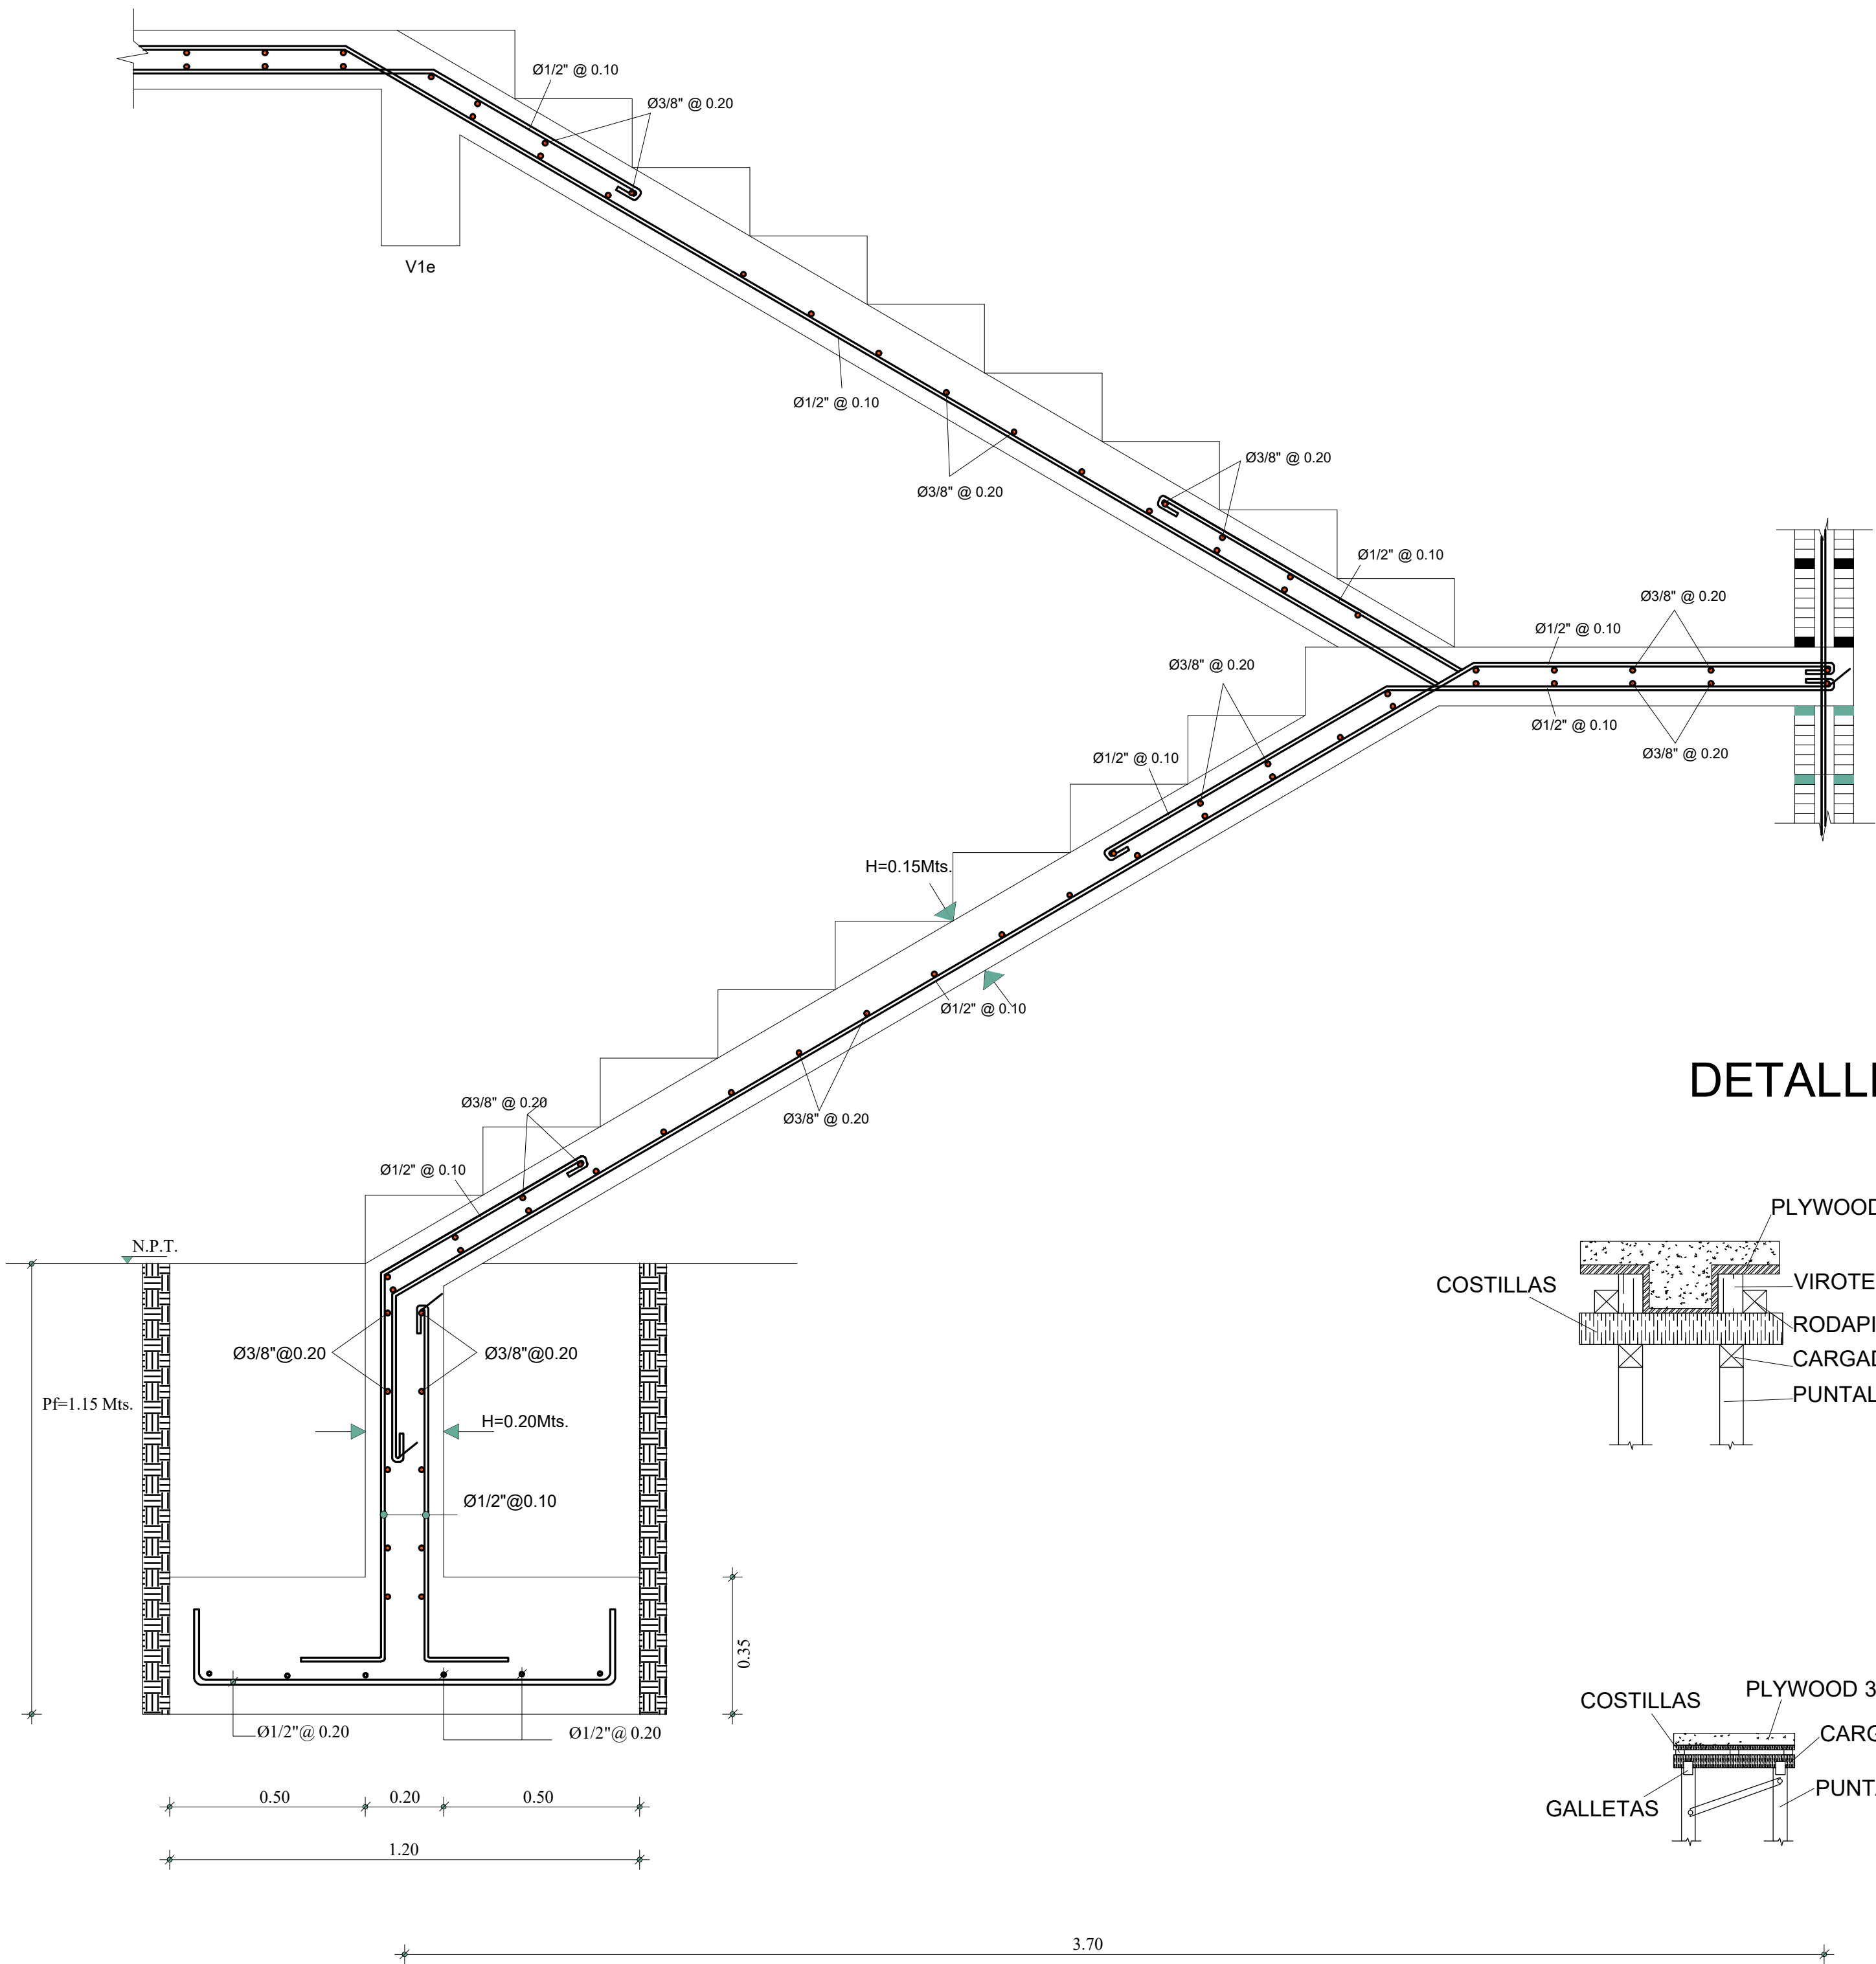

DETALLES ENCOFRADO VIGAS

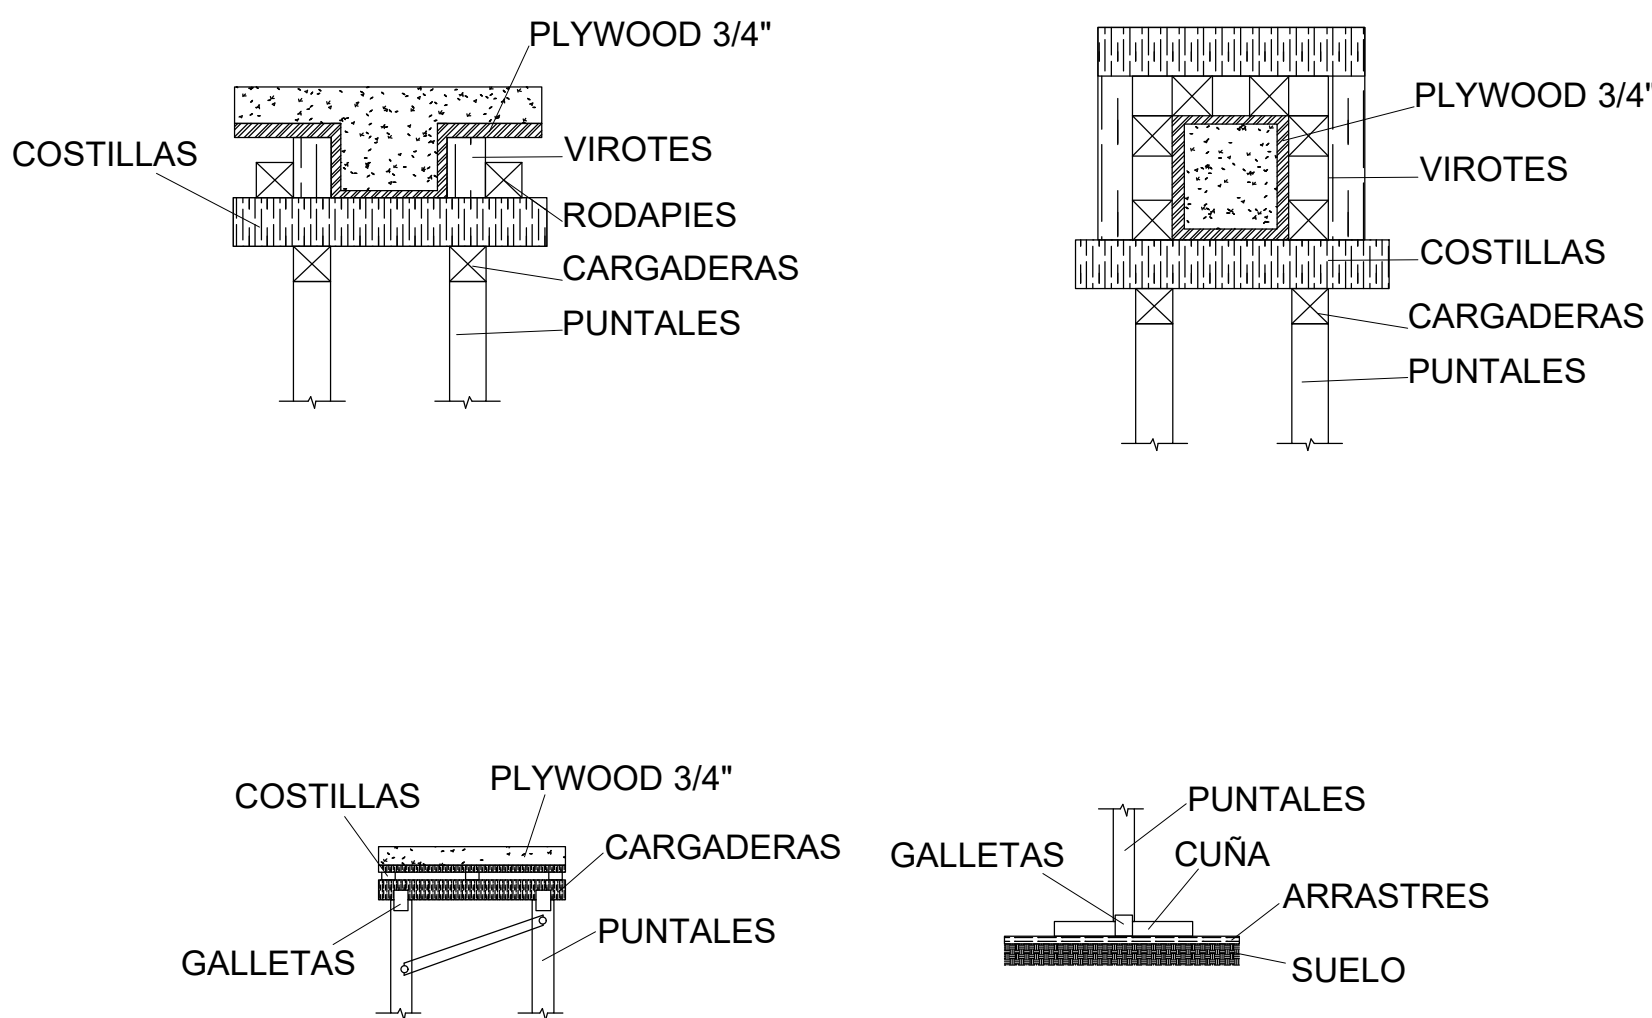

	REQUISITOS MINIMOS DE CONSTRUCCIONES PARA ENCOFRADOS EN VIGAS					
	SEPARACION VIOTES 2"x4",USANDO FORRO DE 1" BRUTA O PLYWOOD DE 1/4"					
Vigas con fondos de: 0.20 , 0.25 , 0.30 m de ancho	0.10m	0.12m	0.15m	0.17m	0.20m	
H. POR DEBAJO DE LA LOSA	ESPACIAMIENTO MAXIMO DE LAS PIEZAS					
H=0.20m	0.54m	0.50m	0.48m	0.46m	0.44m	
H=0.40m	0.50m	0.48m	0.46m	0.45m	0.40m	
H=0.60m	0.47m	0.45m	0.43m	0.40m	0.30m	
H. DE VIGAS	SEPARACION PUNTALES 2"x4" CON ALTURA MENOR 2.20 M. Y CARGADERAS 2"x4"					
H=0.20m	0.80m	0.75m	0.70m	0.65m	0.60m	
H=0.40m	0.70m	0.65m	0.60m	0.60m	0.55m	
H=0.60m	0.60m	0.60m	0.55m	0.50m	0.50m	
NOTA						
1-Para vigas con h=0.60m , o mas se colocara en sentido longitudinal en un 2"x4" en mitad de la altura en ambas caras de la viga amarrado por dos hilos de alambre #10 .						
2-Estos espaciamientos han sido preparados para piezas 2"x4" , si se usan piezas de dimensiones diferentes estas deberan ser diseñadas de acuerdo al articulo 165.						
3-Es posible usar espaciamientos mayores en los puntales usando cargaderas mayores de 2"x4" y puntales metalicos o arriostrandolos para disminuir su longitud libre en cualquiera de los casos se debera calcular el mismo.						

ANDAMIOS		
REQUISITOS MINIMOS DE CONSTRUCCIONES PARA ANDAMIOS		
	Edificios de 4 niveles o menos.	Edificios de 4 a 6 niveles.
Separacion maxima para los elementos de soporte en 2"x4" .	1.80m	1.20m
Separacion vertical maxima entre elementos de arriostramiento horizontal usando 2"x4" .	1.80m	1.80m
Dimension maxima de tablon.	2"x10"	2"x12"
Separacion vertical maxima de las palometas 2"x4" .	1.80m	1.80m
NOTA		
1-Para edificaciones mayores de 6 niveles, no se permitira el uso de andamios de madera.		
2-Se debera colocar arriostramiento diagonal 1"x4" de forma intercalada en todo el frente del andamio.		

DET. RAMPA DE ESCALERA PRINCIPAL