



PROYECTO:

NUEVO CENTRO PREVENTIVO DE SAN LUIS.

PREVENTIVA DE SAN LUIS.


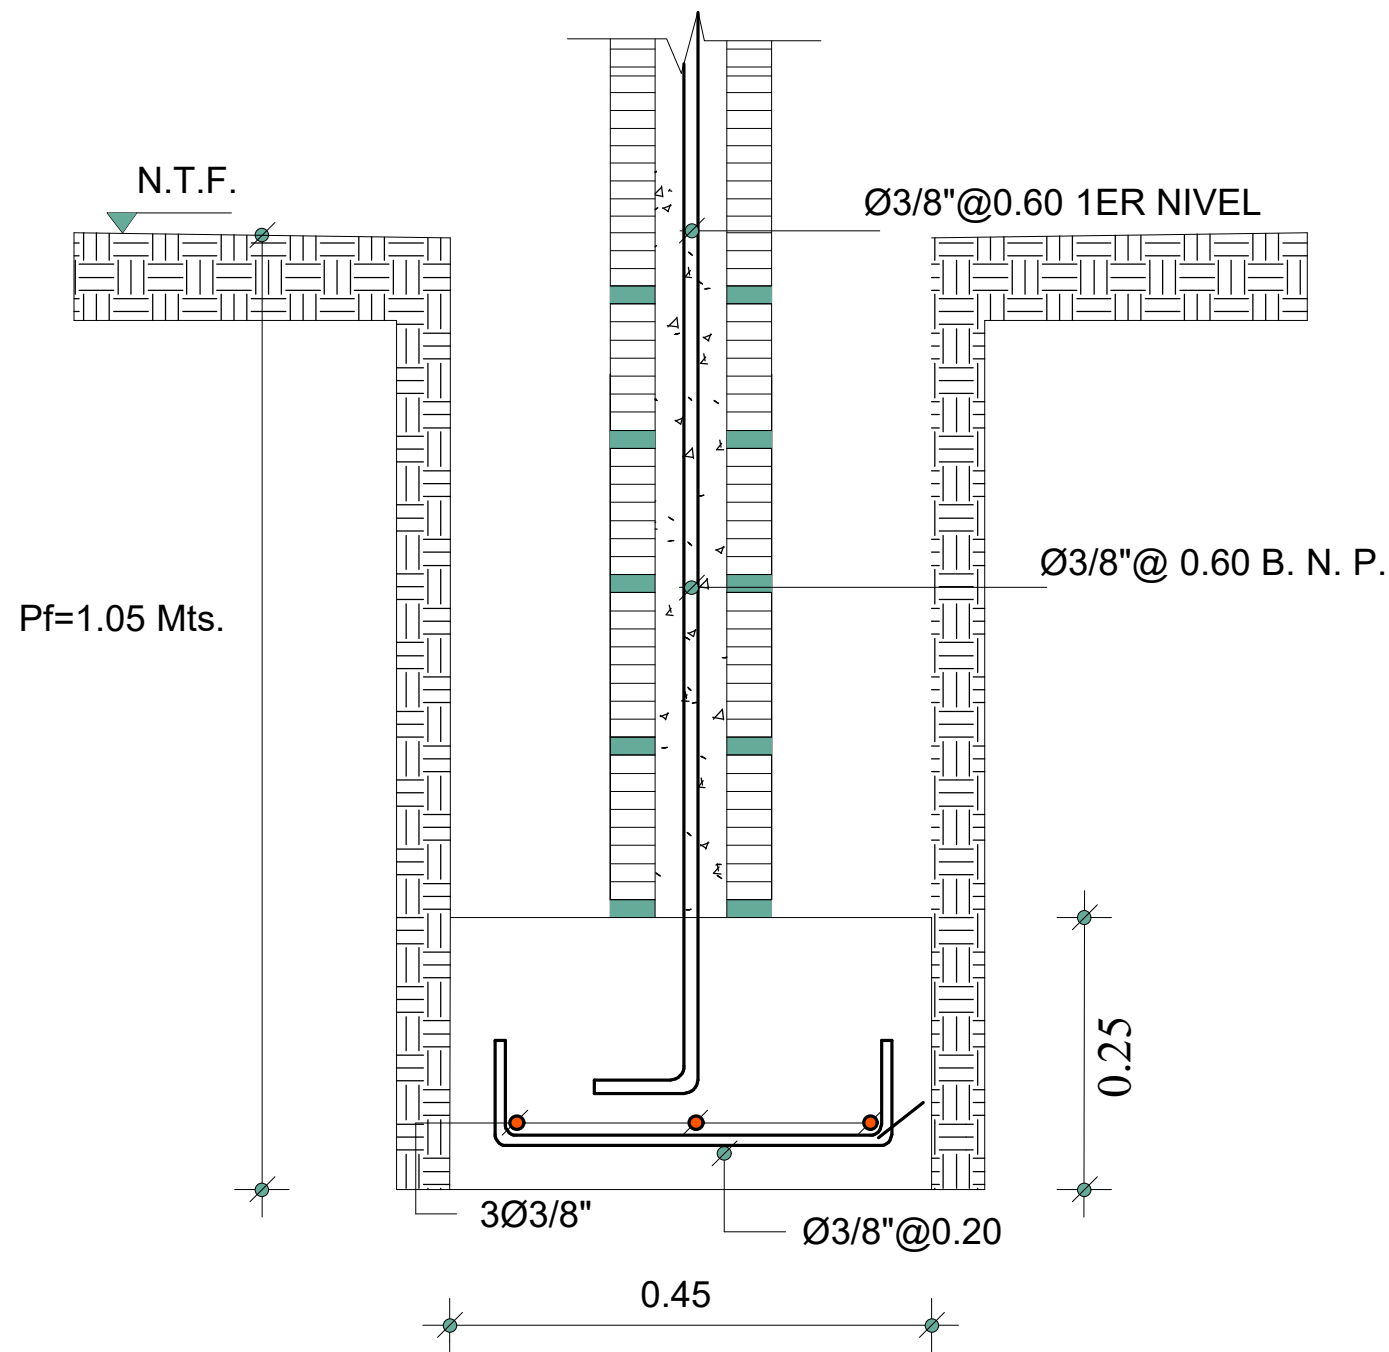


DET. ZAPATA DE MURO 6" (PANDERETAS)

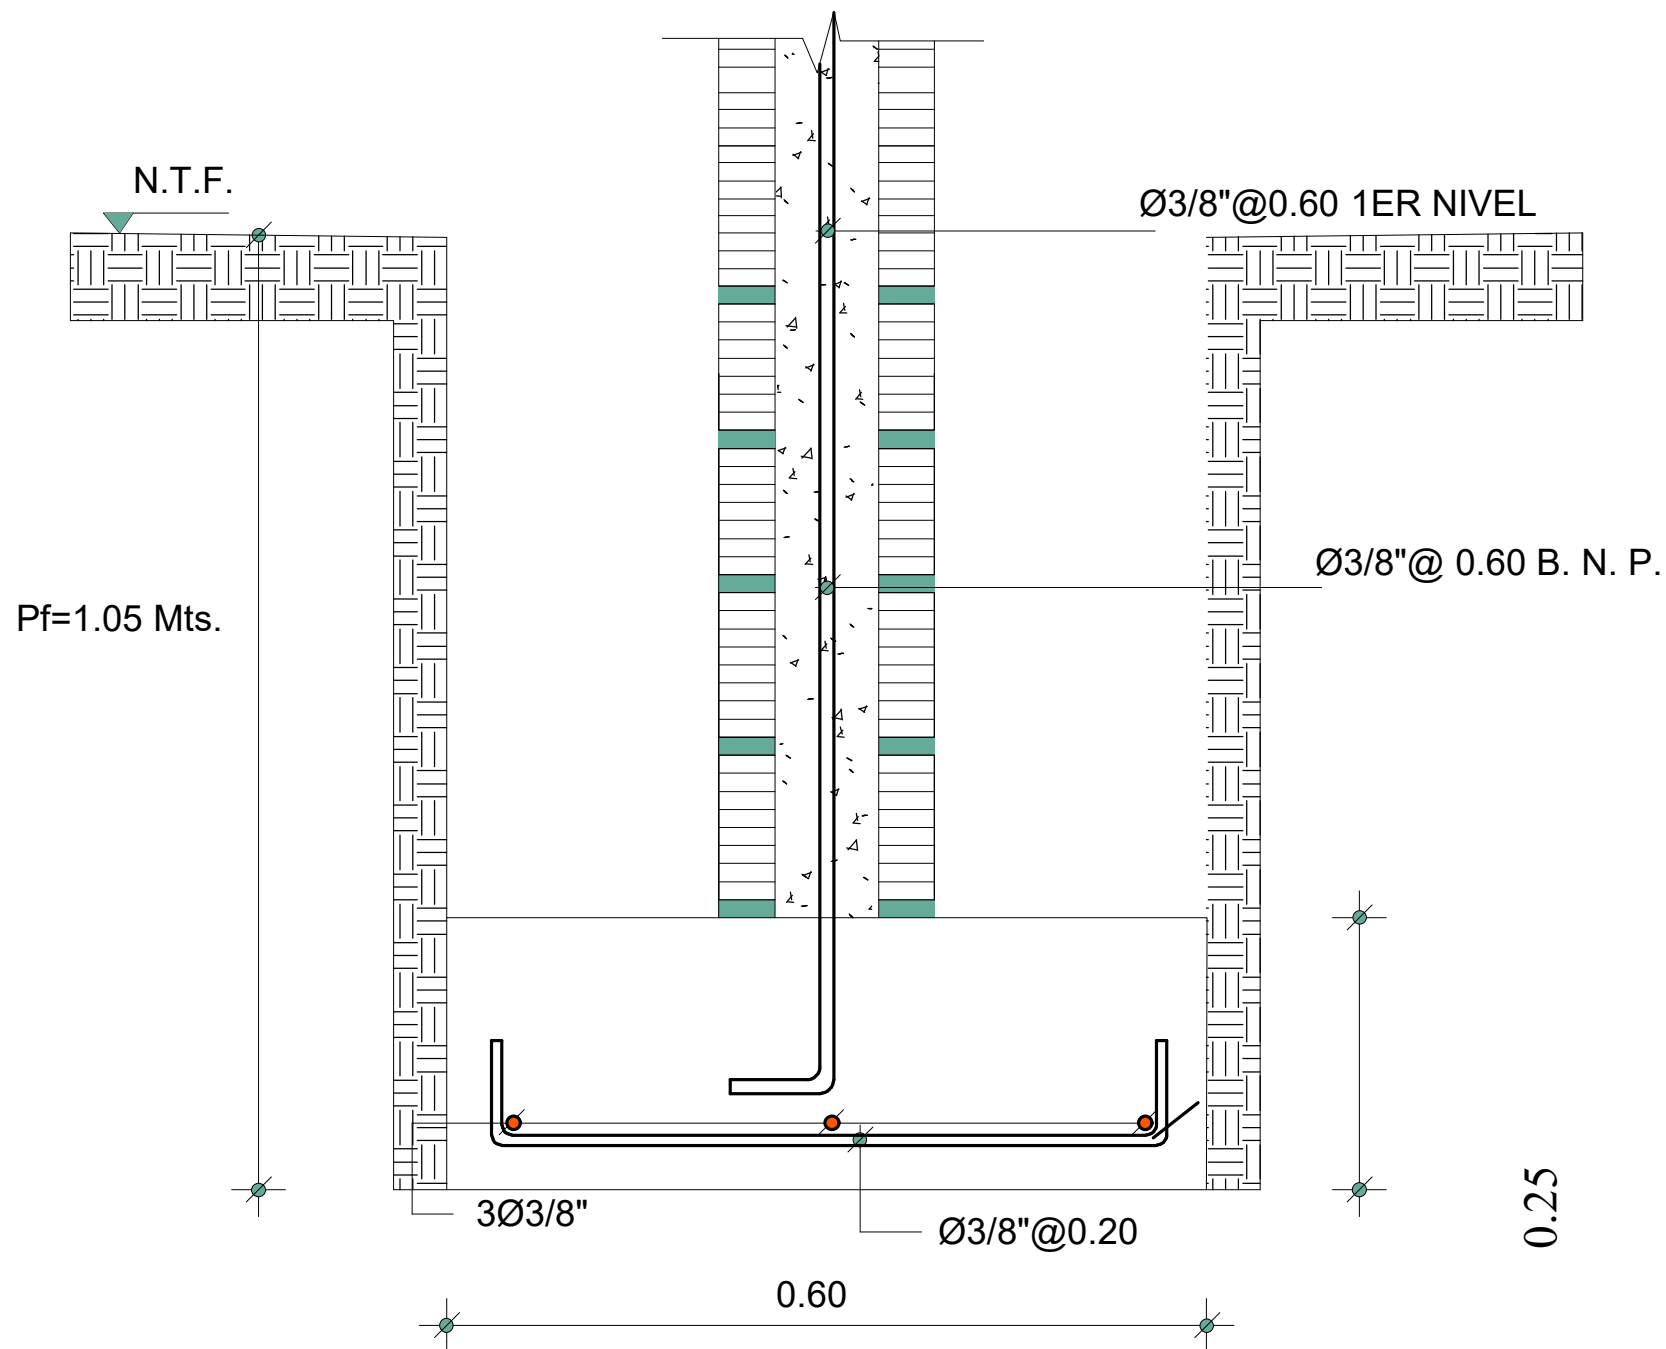


DET. ZAPATA DE MURO 8" (PANDERETAS)

DET. RAMPA DE ESCALERA PRINCIPAL

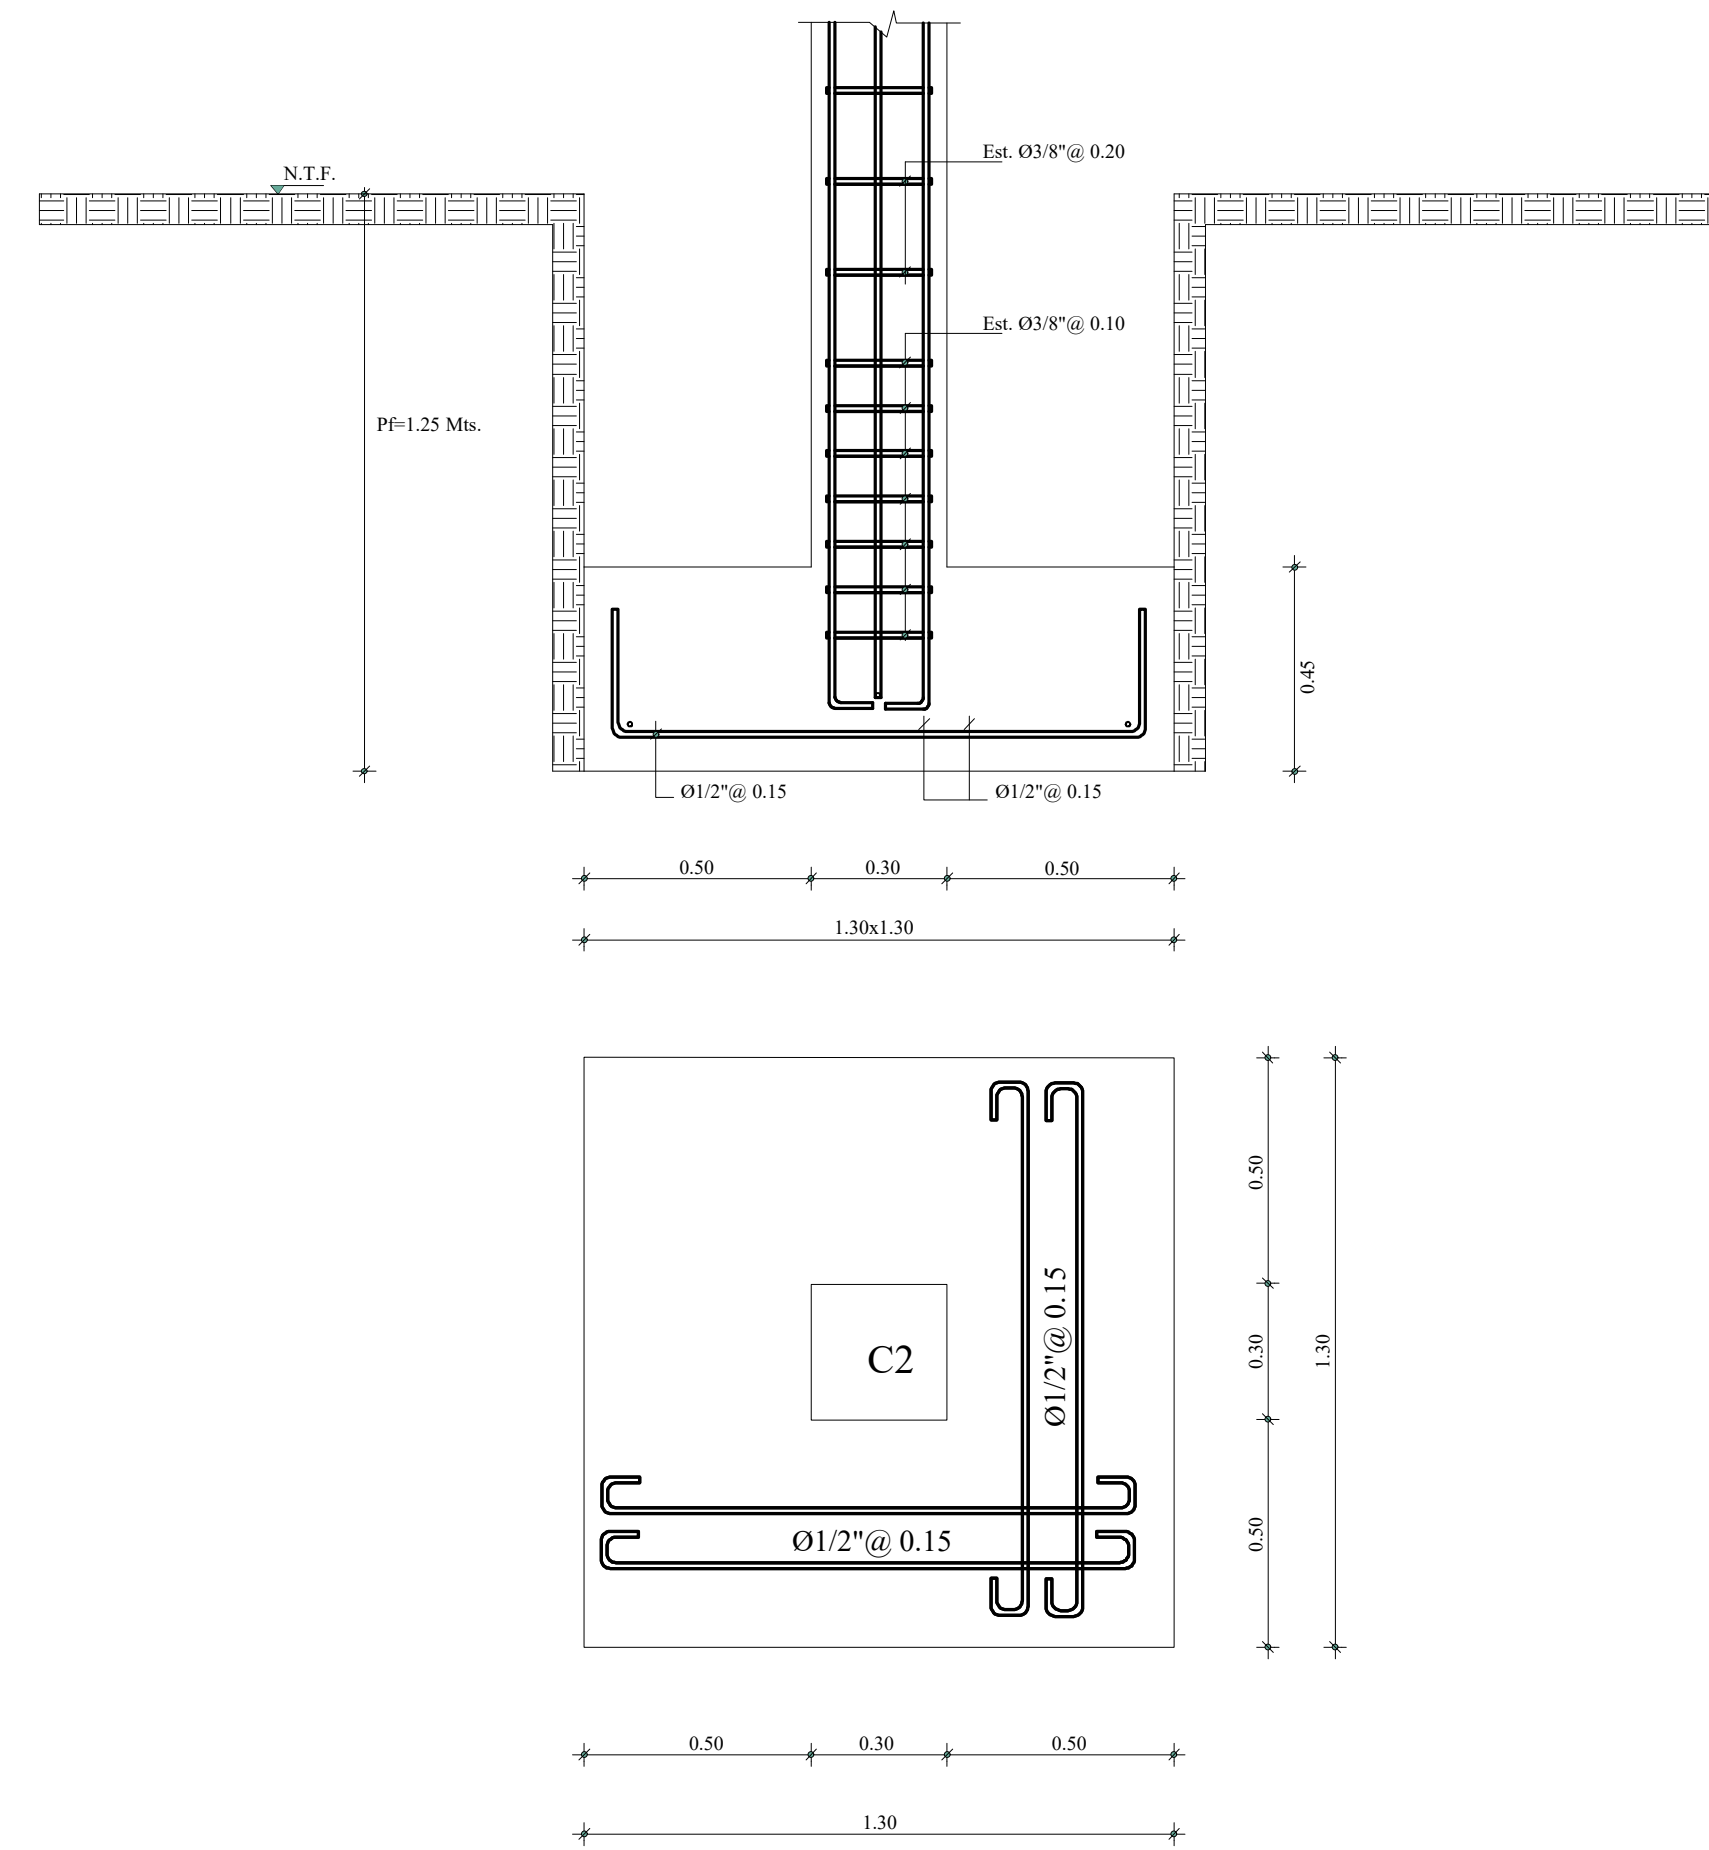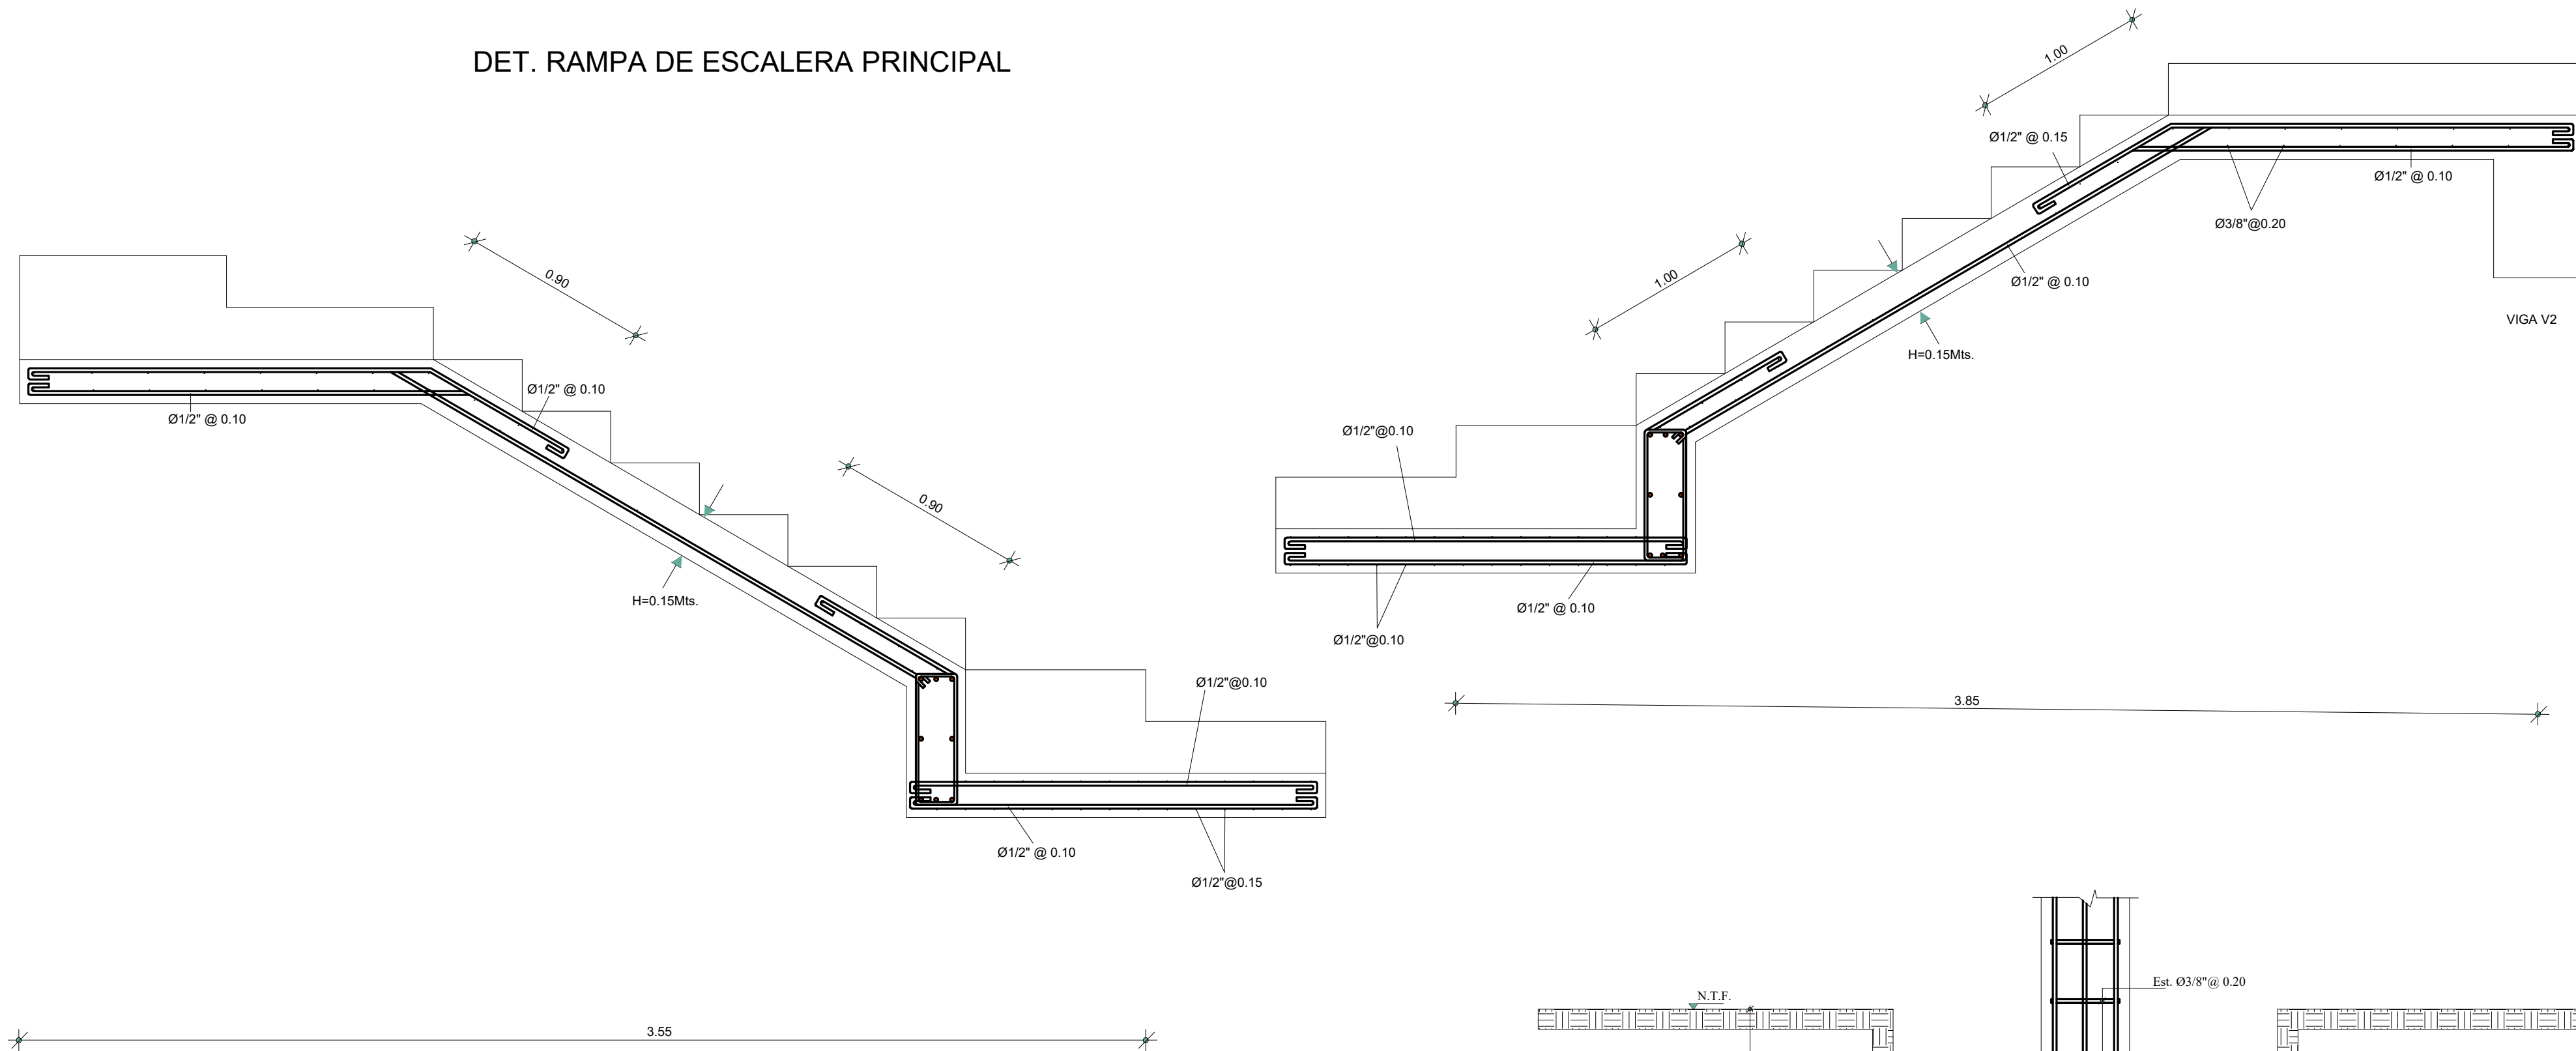

DET. ZAPATA Z3 DE COL. C2

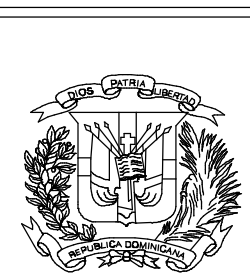

PROCURADURIA GENERAL DE
LA REPUBLICA DOMINICANA

DEPARTAMENTO DE
INGENIERIA/ARQUITECTURA

OCTUBRE 2018

PROYECTO
PREVENTIVA DE SAN LUIS

DISEÑO ARQUITECTONICO.

ARQ. _____ CODIA _____

DISEÑO ESTRUCTURAL.

ING. _____ CODIA _____

DISEÑO ELECTRICO.

ING. _____ CODIA _____

DISEÑO SANITARIO.

ING. _____ CODIA _____

DIBUJO EN CAD.

UNIDAD DE ARQUITECTOS
PROCURADURIA GENERAL

PRESUPUESTO

ING. _____ CODIA _____

ESCALA

INDICADA

PAGINA

1

1