

1

2

3

4

A

B


C

D

PROYECTO:


CENTRO DE ATENCION INTEGRAL PARA ADOLESCENTES EN CONFLICTO CON LA LEY PENAL -
CIUDAD DEL NIÑO, SANTO DOMINGO

CAC - DEGESEC

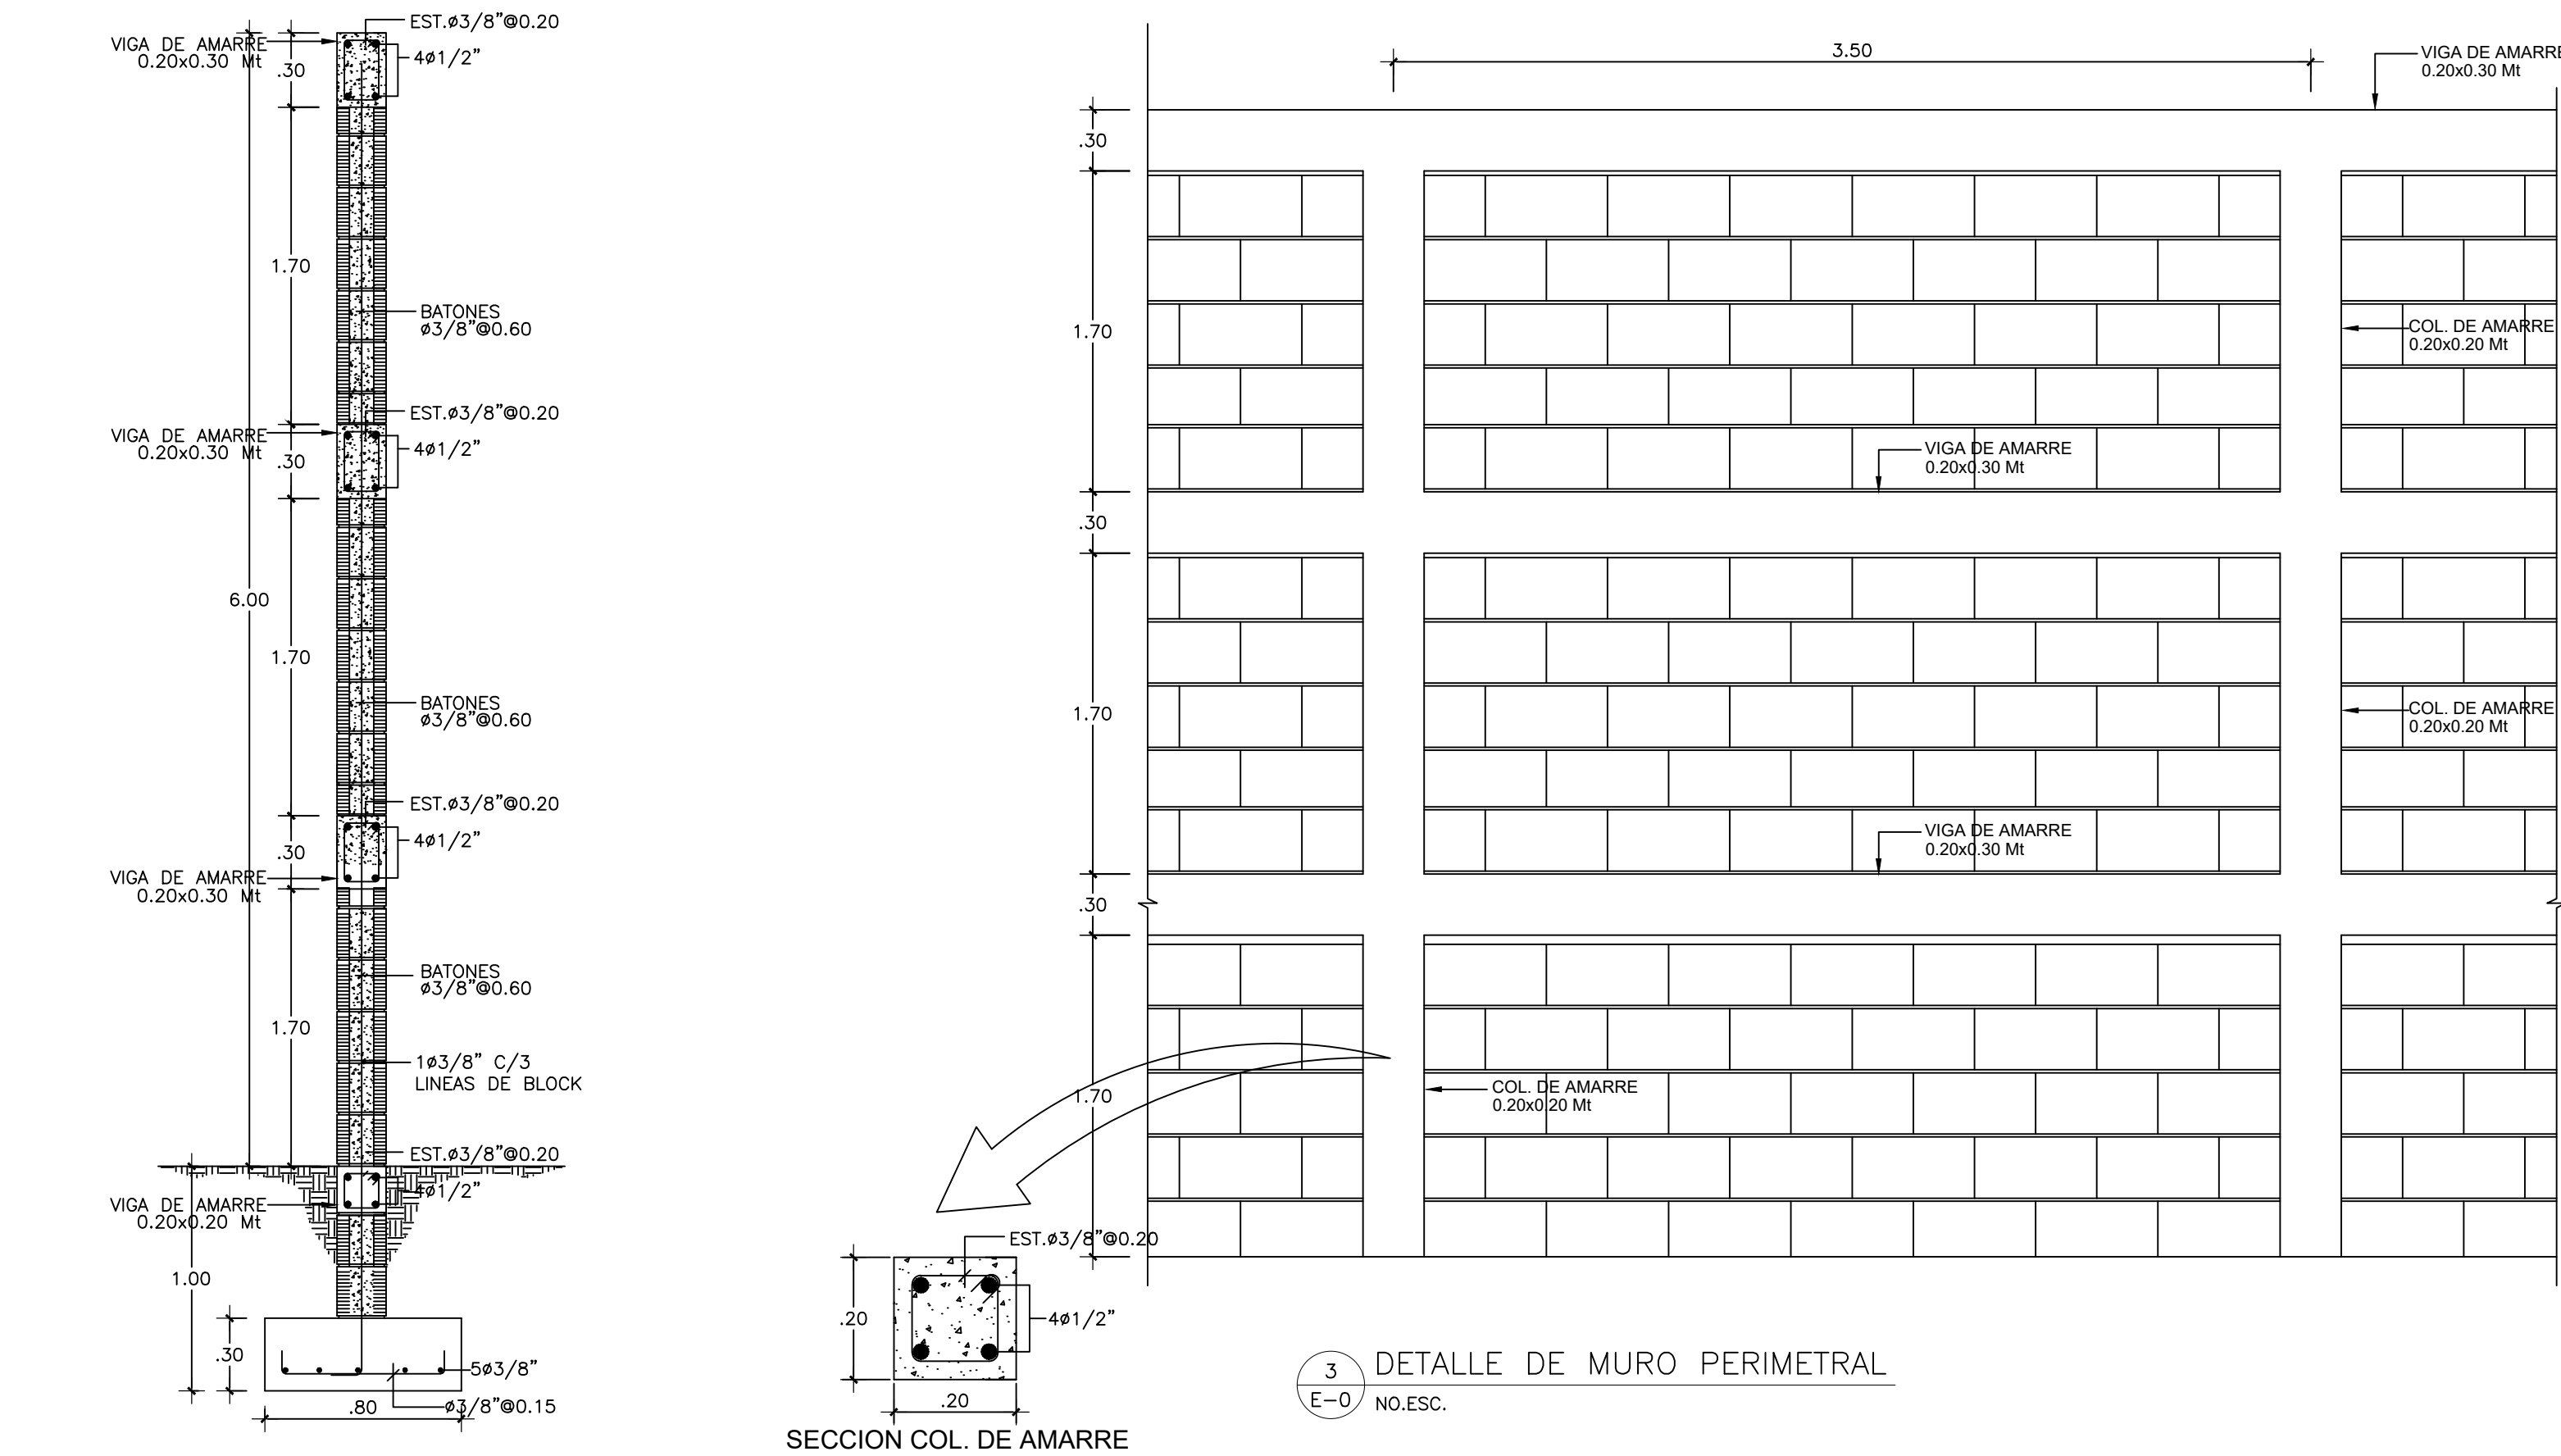


3 DETALLE DE MURO PERIMETRAL
E-0 NO.ESC.

3 DETALLE DE MURO PERIMETRAL
E-0 NO.ESC.

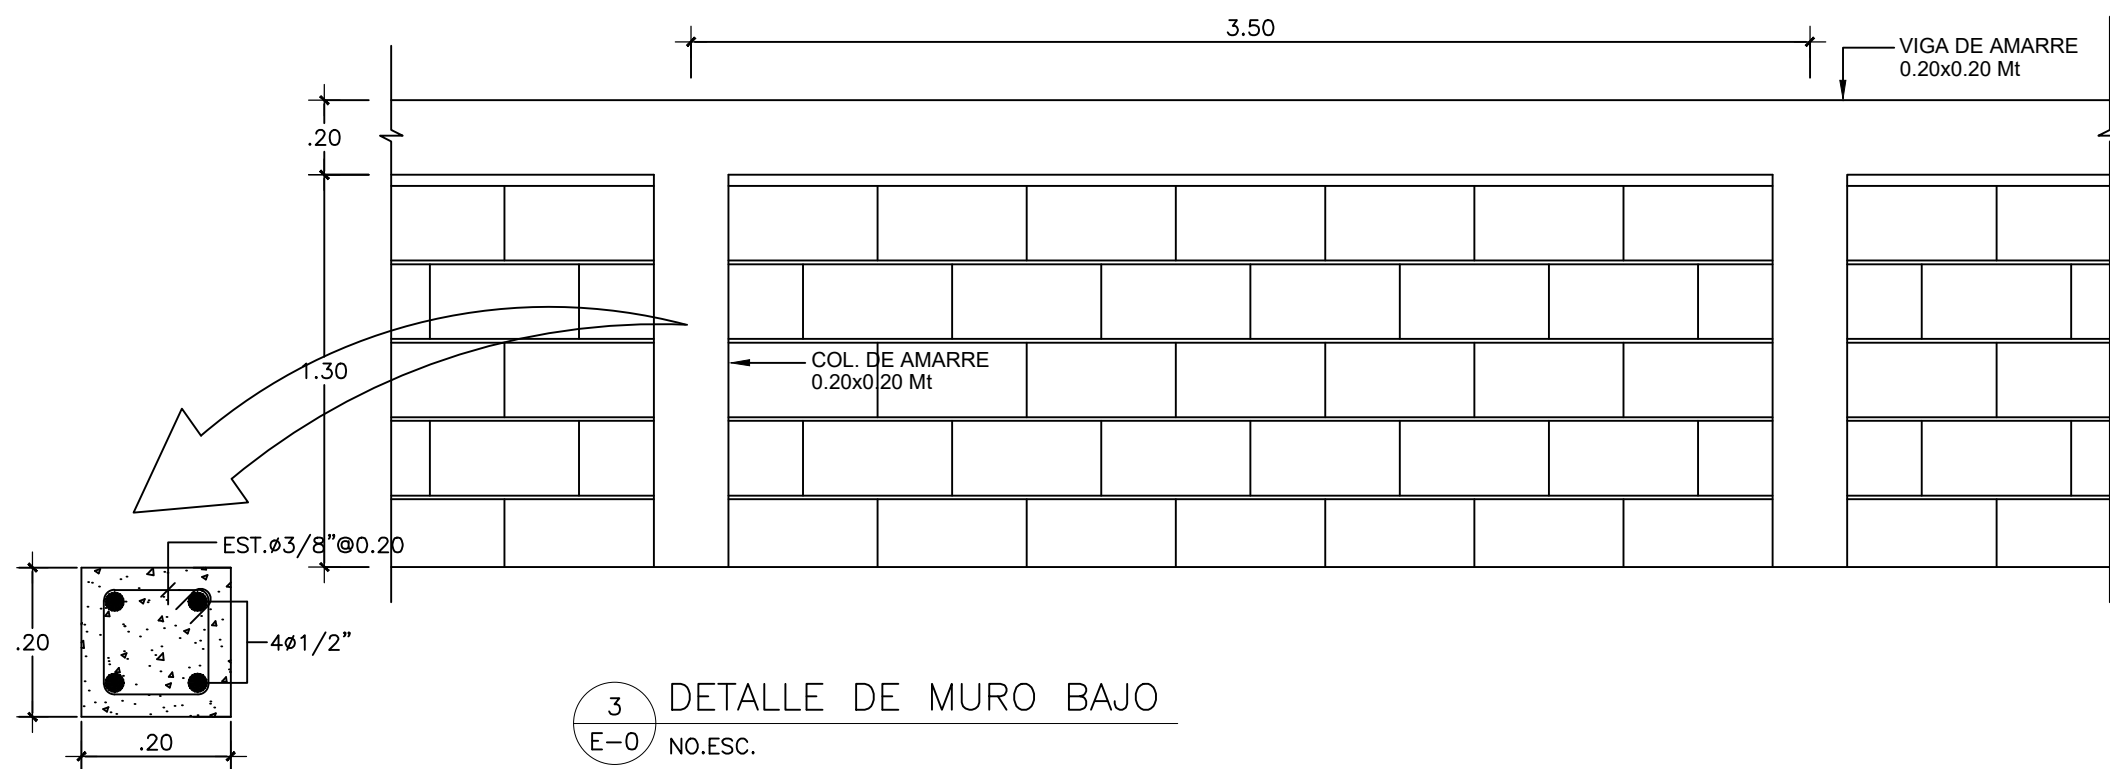

3 DETALLE DE MURO BAJO
E-0 NO.ESC.

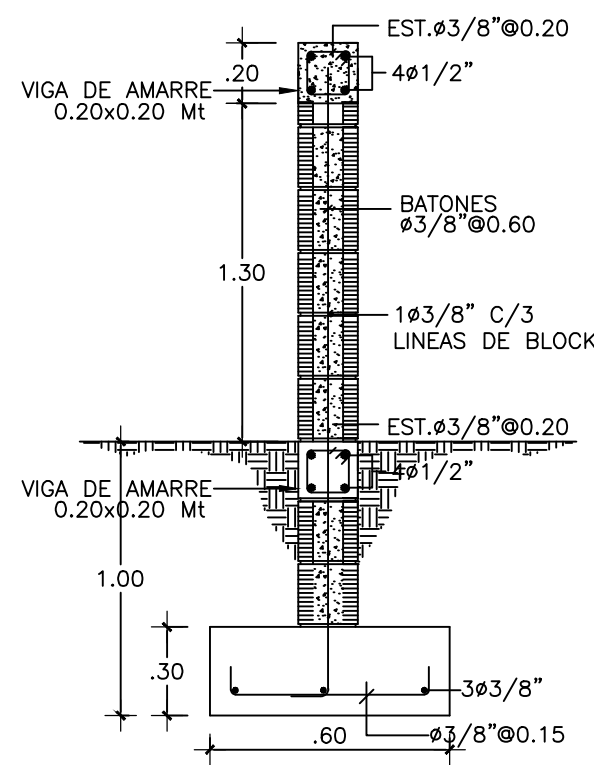

3 DETALLE DE MURO BAJO
E-0 ESC. 1:10



DEPARTAMENTO DE INGENIERIA Y
ARQUITECTURA

AGOSTO 2018

PROYECTO:

Centro de Corrección y
Rehabilitación para menores
Ciudad del Niño

DISEÑO ARQUITECTONICO.

ARQ. _____ CODIA _____

DISEÑO ESTRUCTURAL.

ING. _____ CODIA _____

DISEÑO ELECTRICO.

ING. _____ CODIA _____

DISEÑO SANITARIO.

ING. _____ CODIA _____

DIBUJO EN CAD.

ARQ. _____ CODIA _____

PRESUPUESTO

ING. _____ CODIA _____

ESCALA

ACOTACIONES

Metros

CONTENIDO

DETALLES VERJAS
PERIMETRALES

PLANO

04
04

A

B

C

D