


PROYECTO:

CENTRO DE ATENCIÓN INTEGRAL PARA ADOLESCENTES EN CONFLICTO CON LA LEY PENAL - SANTIAGO

CAC - DEGESEC

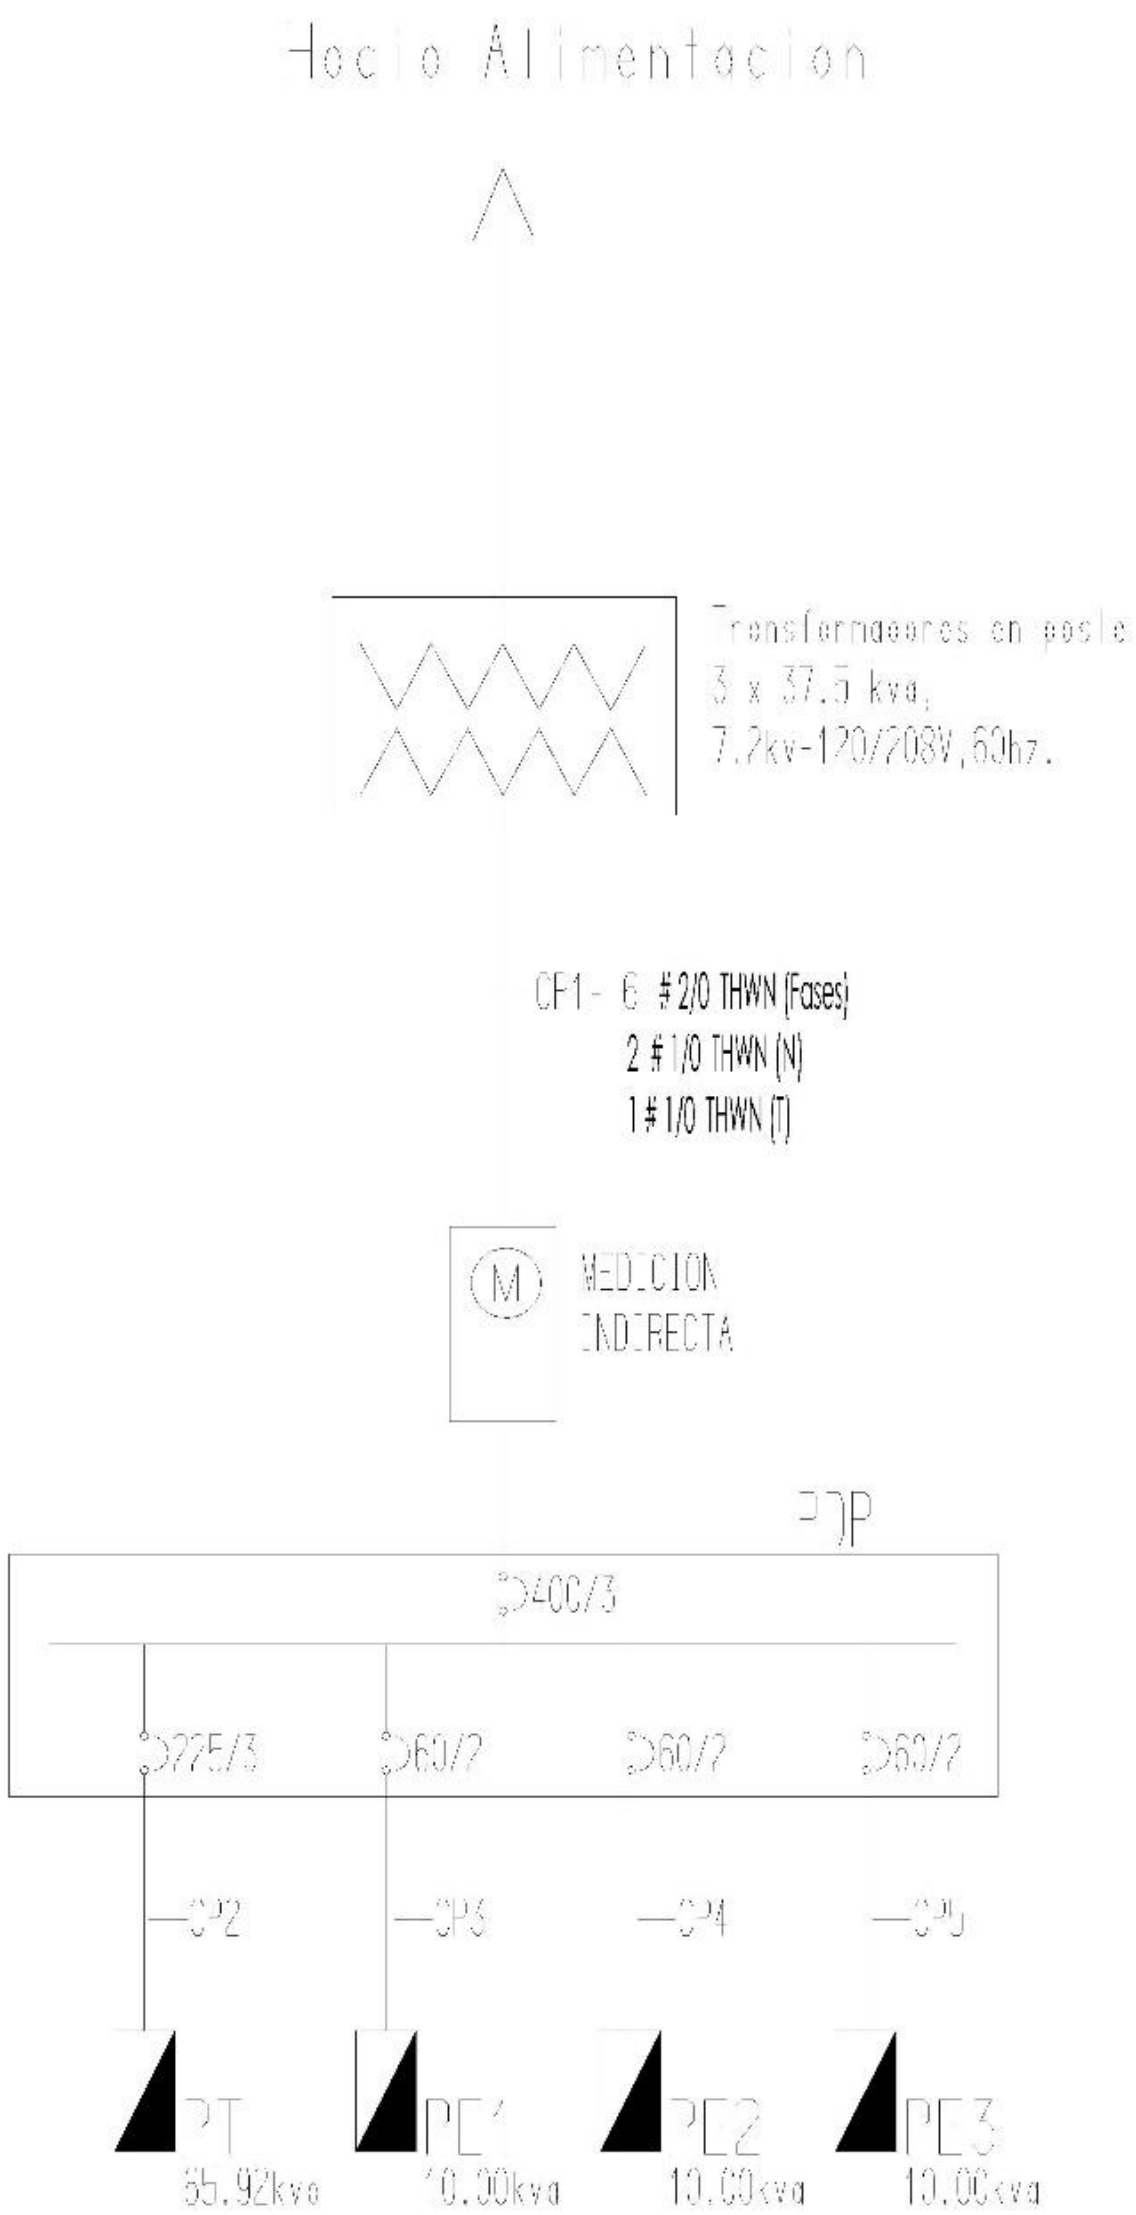

PANEL PA		1 (Ø) Fase		3 (w) Conductores		208/120 V		42Espacios		100 A, NEMA 1		
UBICACION: Apart. Sotano (A.Lavado)		SIMILAR A:			CATALOGO:					PROTECCION: 150 A/2		
KVA	DESCRIPCION	CAL	BKR	NUM	A	B	NUM	BKR	CAL	DESCRIPCION	KVA	
0.80	Iluminacion Celdas	12	20	1	●	●	2	20	12	Ilum.Cuarto Control /Esc.	0.80	
0.80	Iluminacion Celdas	12	20	3	●	●	4	20	12	TC Sala / Hallway	1.08	
0.60	Iluminacion Pasillo Celdas	12	20	5	●	●	6	20	12	TC Microondas	1.20	
0.80	Ilum.Sala de Espera	12	20	7	●	●	8	20	12	TC Lavadora	1.50	
0.80	Ilum.Terraza	12	20	9	●	●	10	30/2	10	TC Secadora	2.50	
0.75	Ilum.Dining Room	12	20	11	●	●	12		10		2.50	
0.80	Luces de Pared Exterior	12	20	13	●	●	14	20	12	TC Planchado	1.00	
0.60	Ilum.Bano	12	20	15	●	●	16	20	12	TC Sobre Meseta Cocina	1.50	
0.50	Ilum.Bedroom #5	12	20	17	●	●	18	20	12	TC Bedroom #5	1.26	
0.75	Ilum.Bedroom #4	12	20	19	●	●	20	20	12	TC Dining Room	1.26	
0.75	Ilum.Bedroom #3	12	20	21	●	●	22	20	12	TC Nevera / Freezer	1.00	
0.70	Ilum.Escalera / Bano	12	20	23	●	●	24	20	12	TC Bedroom #3	0.90	
0.60	Ilum.Pasillo 2do Nivel	12	20	25	●	●	26	20	12	TC Bedroom #4	0.90	
0.60	Ilum.Master Bedroom #2	12	20	27	●	●	28	20	12	TC Bedroom #1	1.26	
0.60	Ilum.Master Bedroom #1	12	20	29	●	●	30	20	12	TC Bedroom #2	1.26	
0.50	Ilum.Bano Master Bed.#1	12	20	31	●	●	32			Disponibles		
0.30	Ilum. Balcony	12	20	33	●	●	34			Disponibles		
	Disponibles			35	●	●	36			Disponibles		
	Disponibles			37	●	●	38			Disponibles		
	Disponibles			39	●	●	40			Disponibles		
	Disponibles			41	●	●	42			Disponibles		
CARGA TOTAL CONECTADA		31.17	KVA	POT. A:	15.67	KVA	DISEÑO:		24.94	KVA	ALIMENTADOR: Tub. 1-1/2" Ø	
ILUMINACION		10.95	KVA	POT. B:	15.50	KVA	CORRIENTE:		119.88 A			2 Num. 1/0 THHN
TOMACORRIENTES		4.48	KVA	RESERVA:		KVA	NEUTRO:		95.9 A			1 Num. 2 THHN (Neutro)
OTROS		15.74	KVA									1 Num. 6 THHN (Tierra)