


PROYECTO:

CENTRO DE ATENCION INTEGRAL PARA ADOLESCENTES EN CONFLICTO CON LA LEY PENAL -
(CAIPACLP)ROMANA, REPUBLICA DOMINICANA


CAC-DEGESEC

DETALLE DE PARARRAYO


LA ALTURA A QUE DEBE QUEDAR LA PUNTA DEL
PARARRAYO ES DE 2 m SOBRE LA TORRE O
PEDESTAL

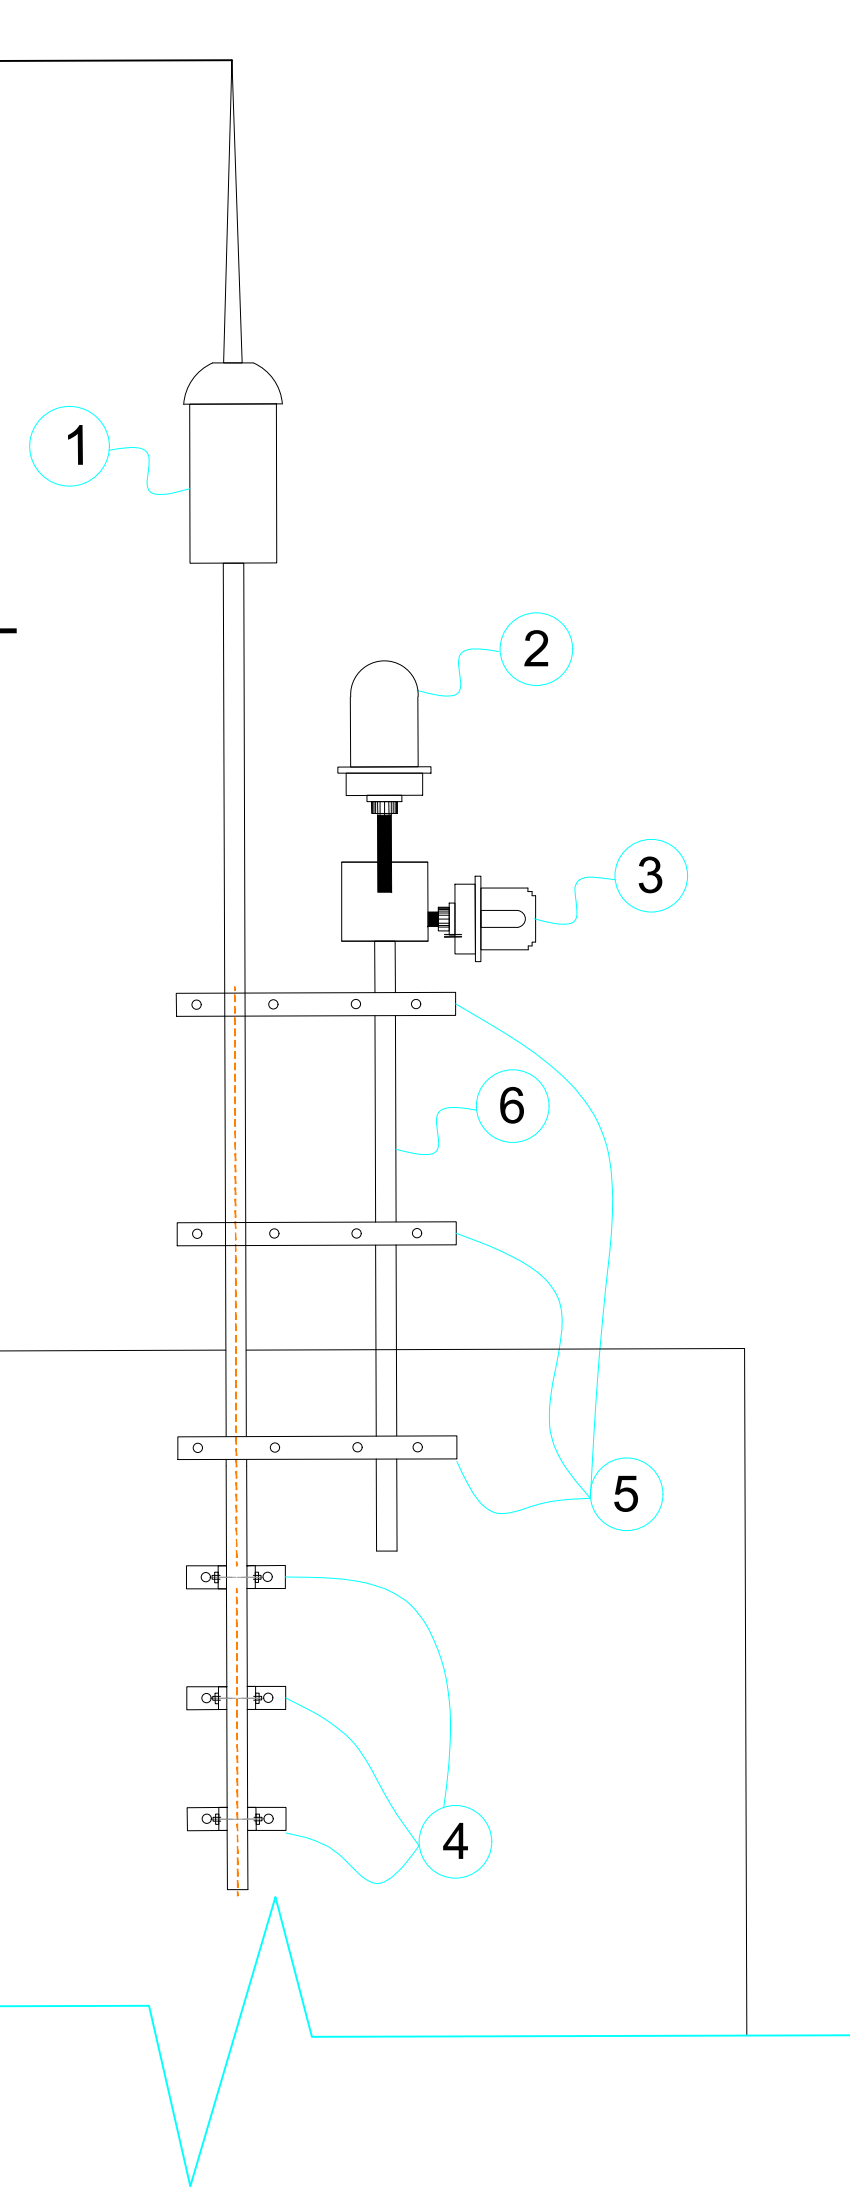

VISTA FRONTAL

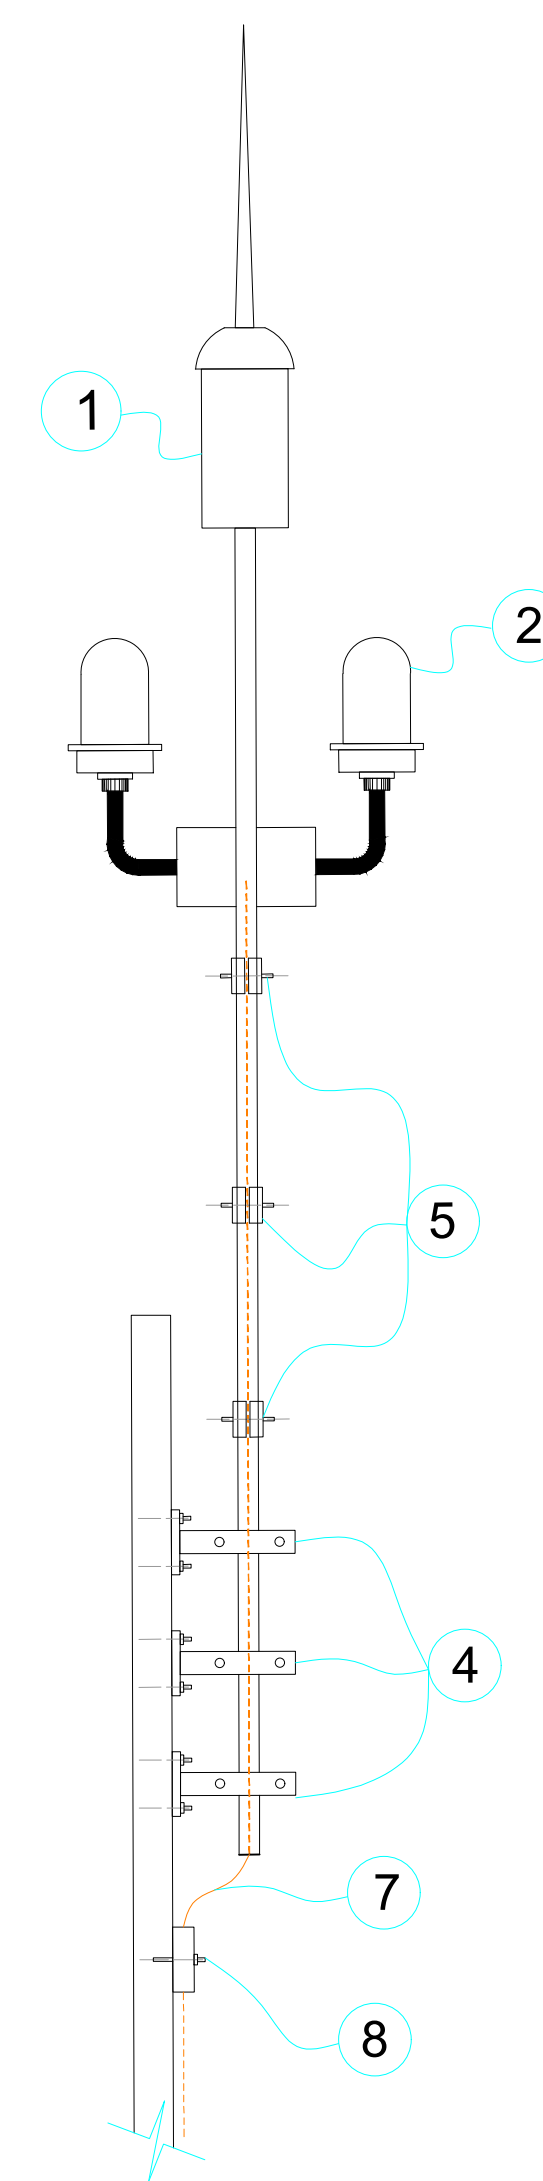

VISTA LATERAL

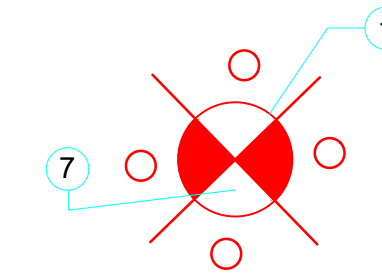

PUNTA DE PARRAYOS HELITA MODELO IMH-4513
NIVEL III (D=60m) INSTALADA A 5 m SOBRE NIVEL TECHO

LEYENDA

1. PARARRAYOS TIPO PULSAR SIMILAR A HELITA MODELO IMH 4513.
2. LAMPARA DE OBSTRUCCION SIMILAR A POINT-LIGHTING MODELO POL-2000-R-116W-120V-34B-DT.
3. FOTO CONTROL Y CAJA SIMILAR A POINT-LIGHTING MODELO PPC-40001-34.
4. SOPORTES PARA FIJACION DE PARARRAYOS SIMILARES A HELITA MODELO HPS -2848.
5. SOPORTE PARA USO EN MASTIL PARA INSTALACION DE LUMINARIAS SIMILAR A HELITA MODELO HPS -2849.
6. MASTIL PARA INSTALACION LUMINARIAS EN TUBO IMC DE 3/4" x 17 PIES.
7. CABLE DE COBRE SIMILARA A HEARY BROTHERS MODELO HB-28-14C EL CUAL SE DEBERA EMPALMAR A LA MALLA DE TIERRA USANDO UN EMPALME DEL TIPO TERMO FUNDIDO.
8. GRAPAS SIMILARES A HEARY BROTHERS MODELO HB-108 CON UN CLAVO MARCA HILTI CATALOGO NUMERO 66138 DE 1/4" x 1" PARA FIJACION DE BAJANTES, INSTALAR UNA CADA 5 PIES.



DEPARTAMENTO DE INGENIERIA Y
ARQUITECTURA

AGOSTO 2018

PROYECTO:

CAIPACLP - LA
ROMANA

DISEÑO ARQUITECTONICO.

ARQ. _____ CODIA _____

DISEÑO ESTRUCTURAL.

ING. _____ CODIA _____

DISEÑO ELECTRICO.

ING. _____ CODIA _____

DISEÑO SANITARIO.

ING. _____ CODIA _____

DIBUJO EN CAD.

ARQ. _____ CODIA _____

PRESUPUESTO

ING. _____ CODIA _____

ESCALA

ACOTACIONES

Metros

CONTENIDO

DETALLE DE PARARRAYO,
CAIPACLP ROMANA

PLANO

1

1