


PROYECTO:

Ampliación CCR San Pedro de Macoris

CCR San P. Macoris

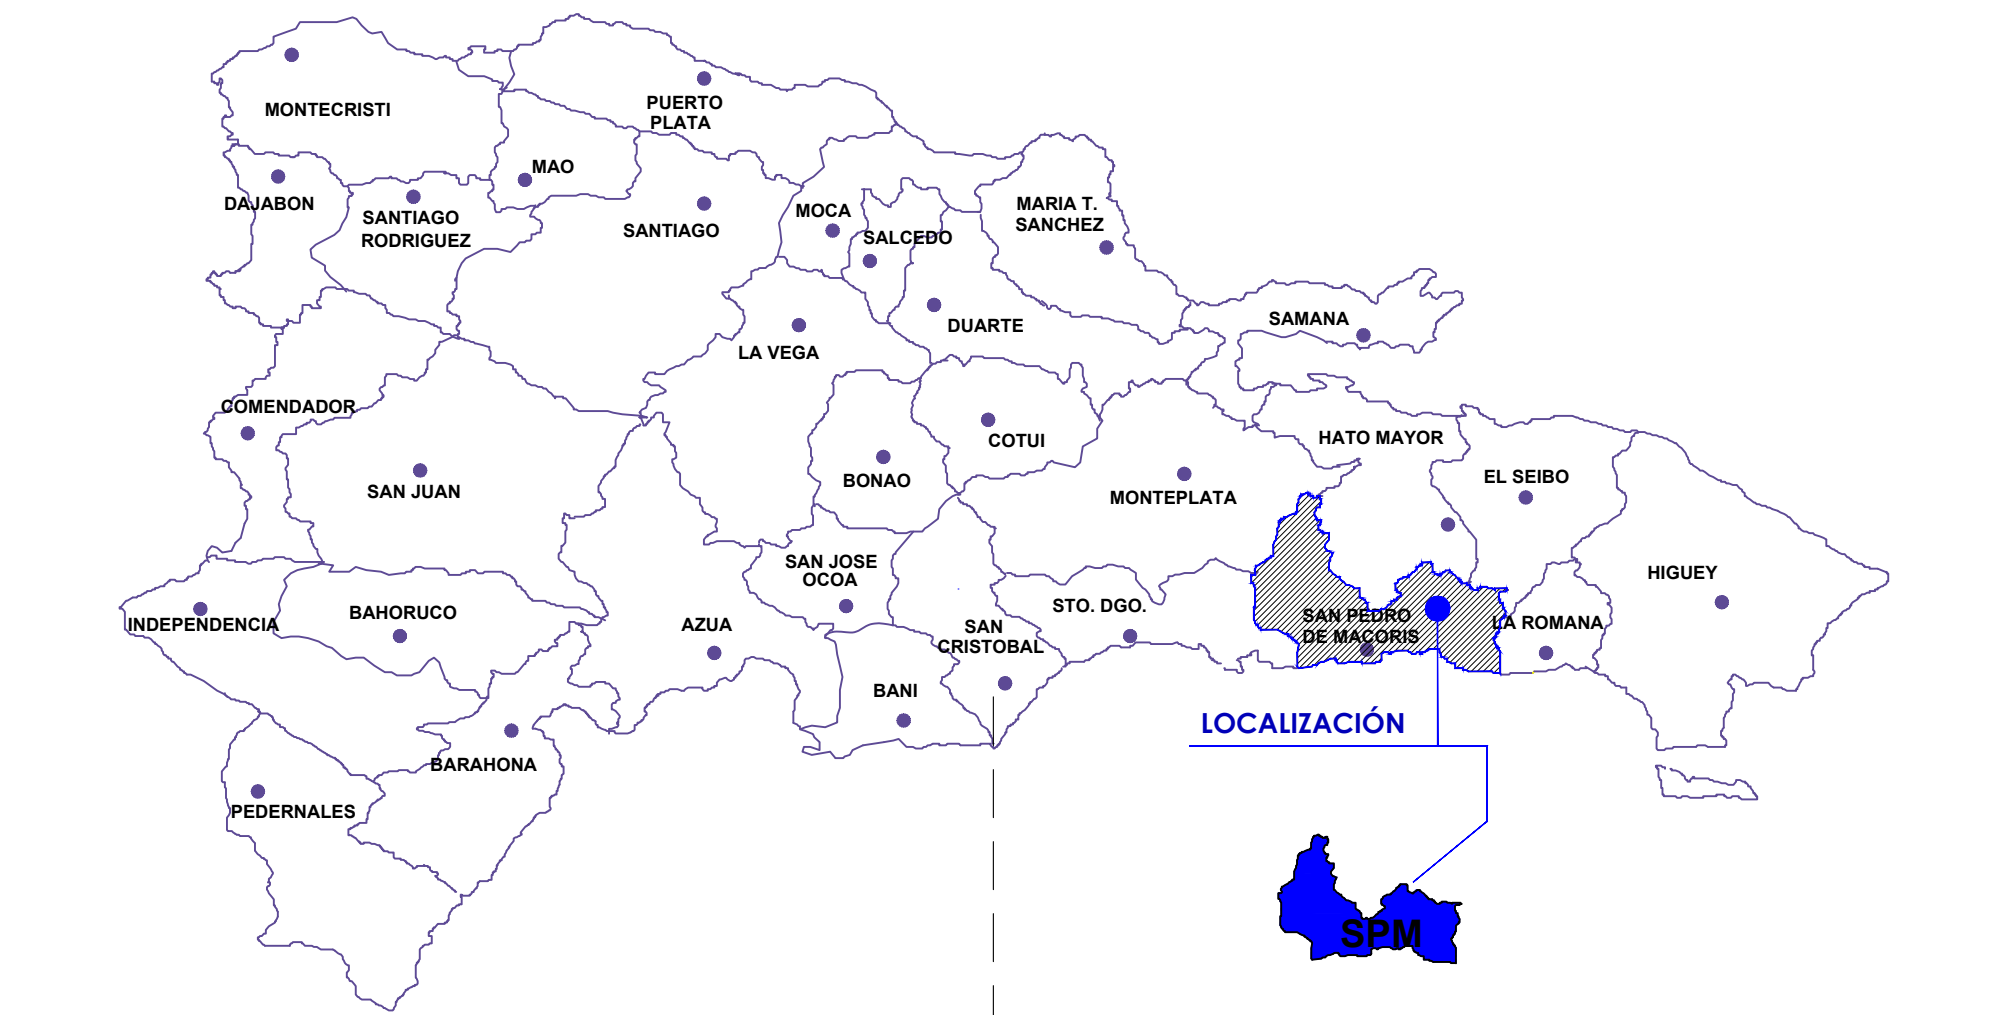


LOCALIZACION



UBICACION

Cantidad de Internos: 924

SAN PEDRO DE MACORIS	
Capacidad actual	924
Ampliación Prop.	194
Capacidad Total	1,118

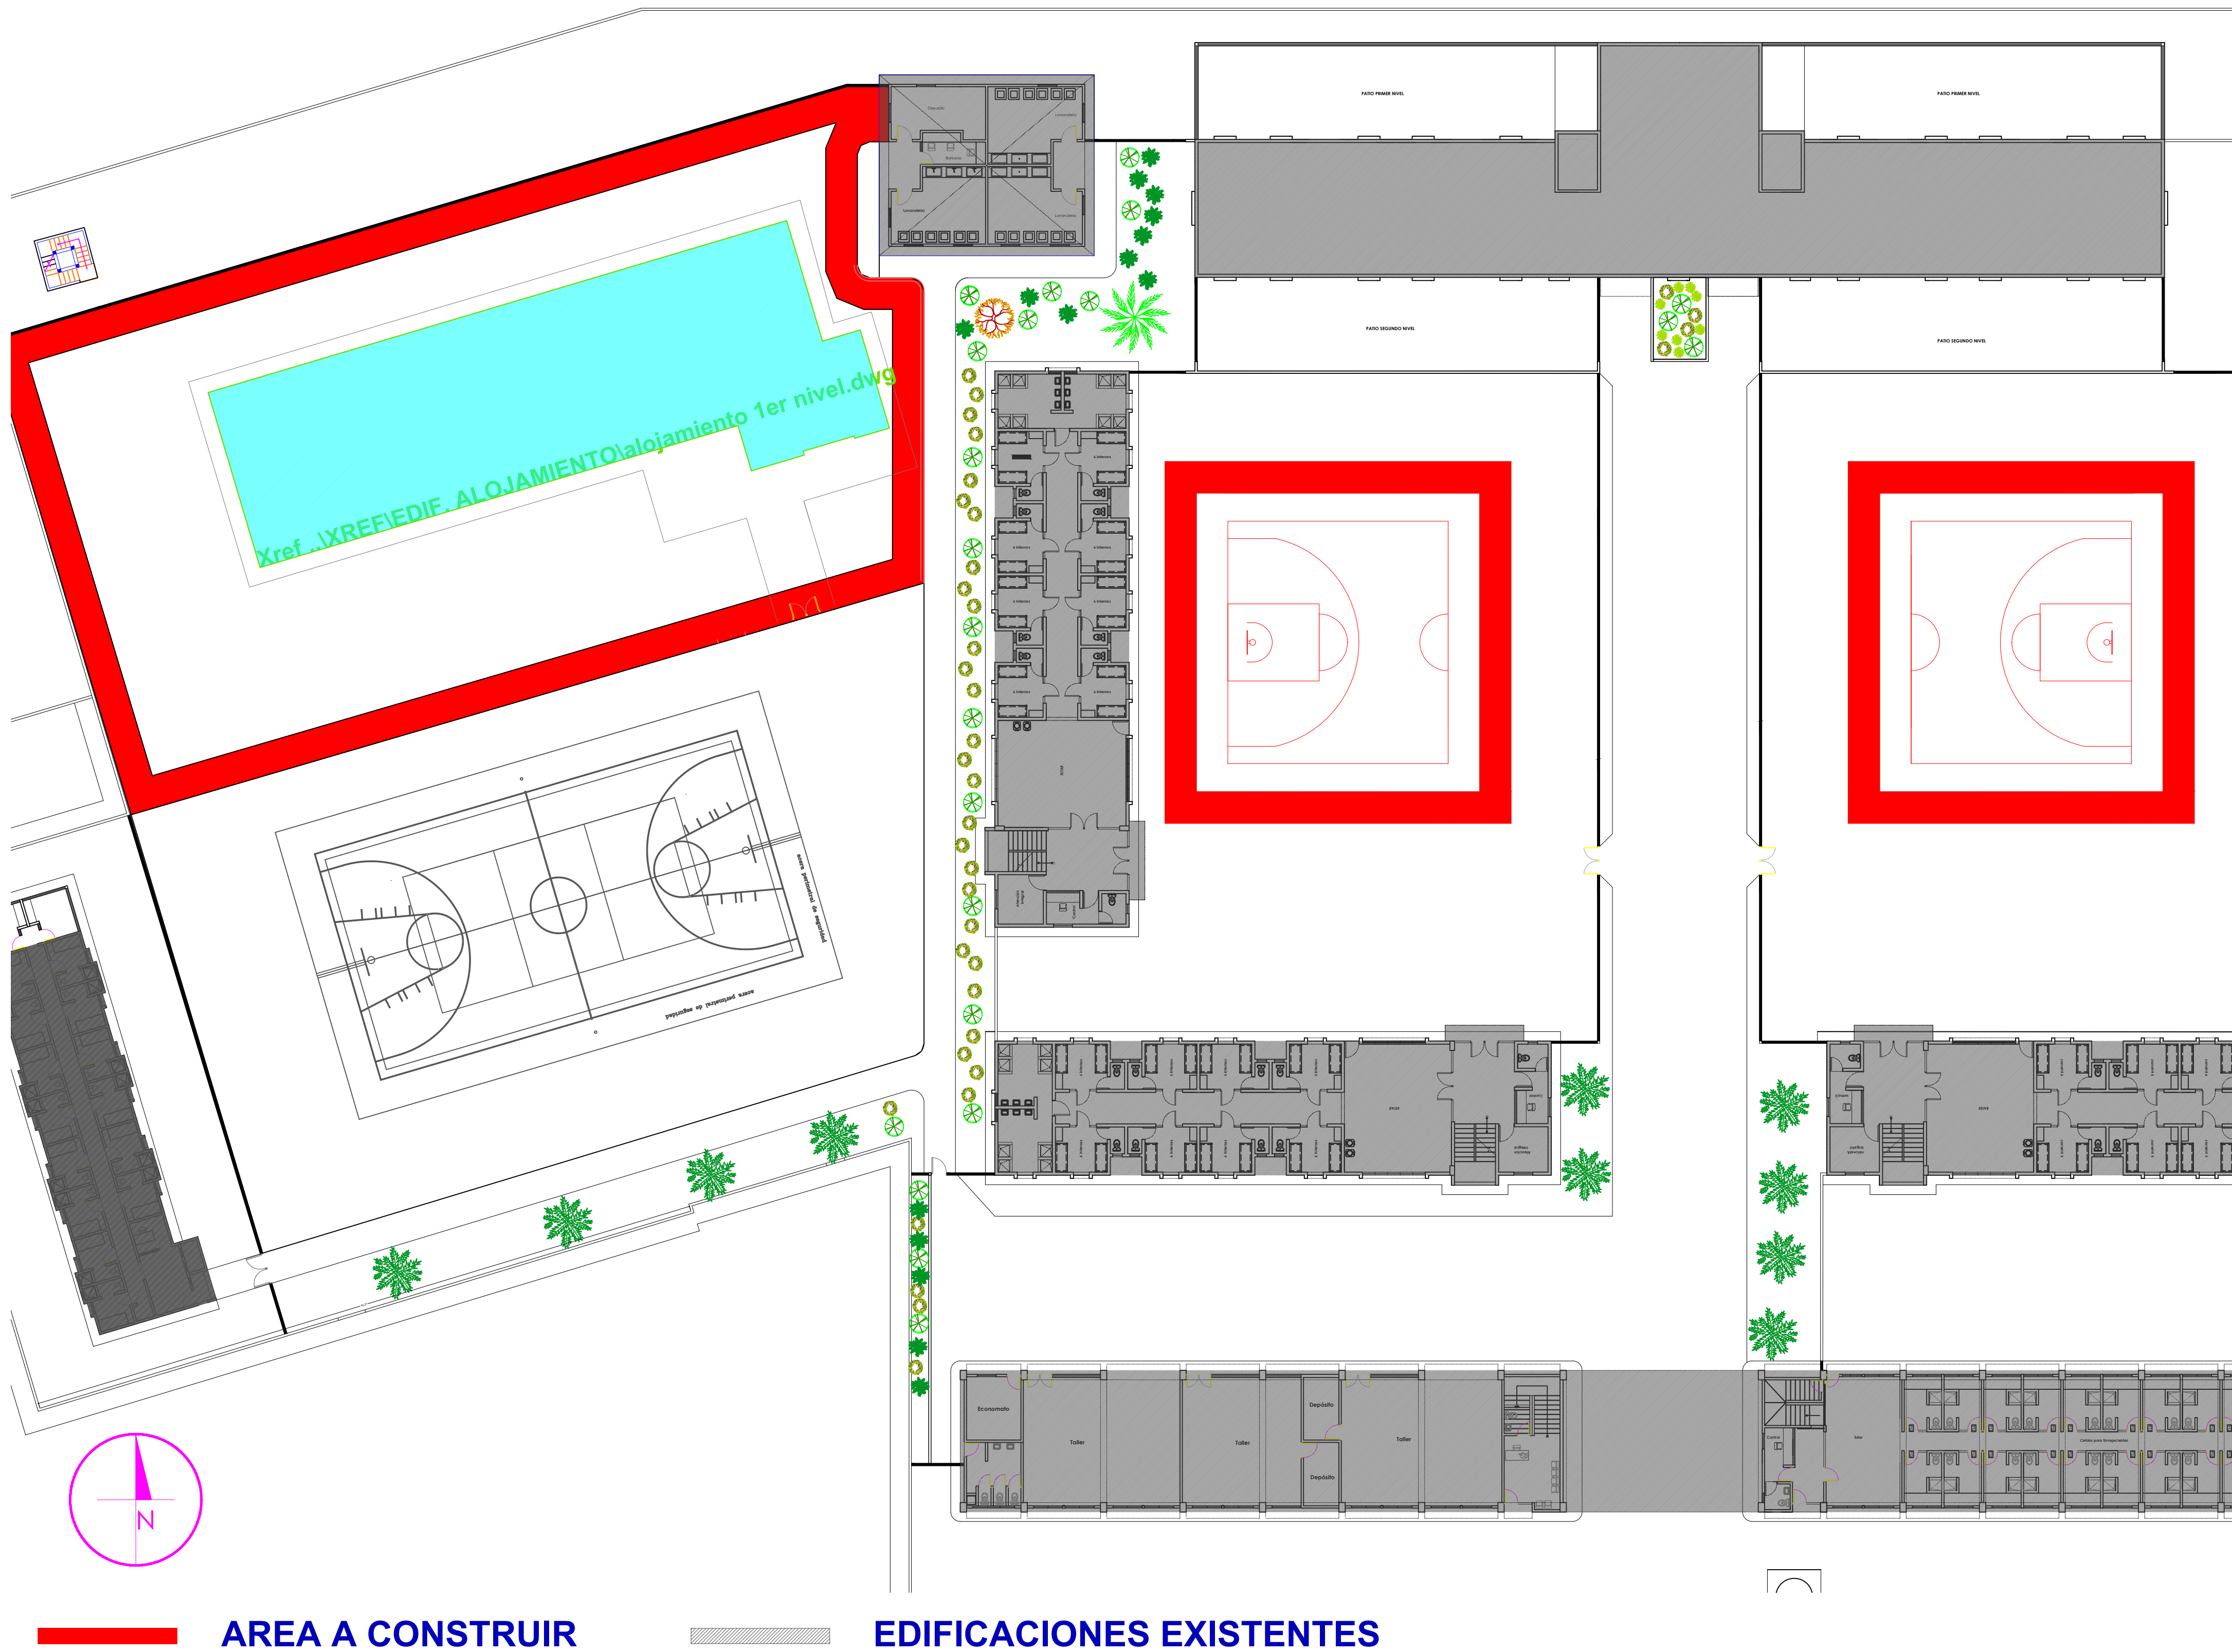

	DEPARTAMENTO DE INGENIERIA Y ARQUITECTURA	PROYECTO: Ampliación CCR San Pedro de Macoris	DISEÑO ARQUITECTONICO.	DISEÑO ELECTRICO.	DIBUJO EN CAD.	ESCALA	CONTENIDO	PLANO
			ARQ. _____ CODIA _____	ING. _____ CODIA _____	ARQ. _____ CODIA _____			
	Agosto 2018		DISEÑO ESTRUCTURAL.	DISEÑO SANITARIO.	PRESUPUESTO	ACOTACIONES		
			ING. _____ CODIA _____	ING. _____ CODIA _____	ING. _____ CODIA _____	Metros		

1

2


3

4

PROYECTO:

Ampliación CCR San Pedro de Macoris


CCR San P. Macoris

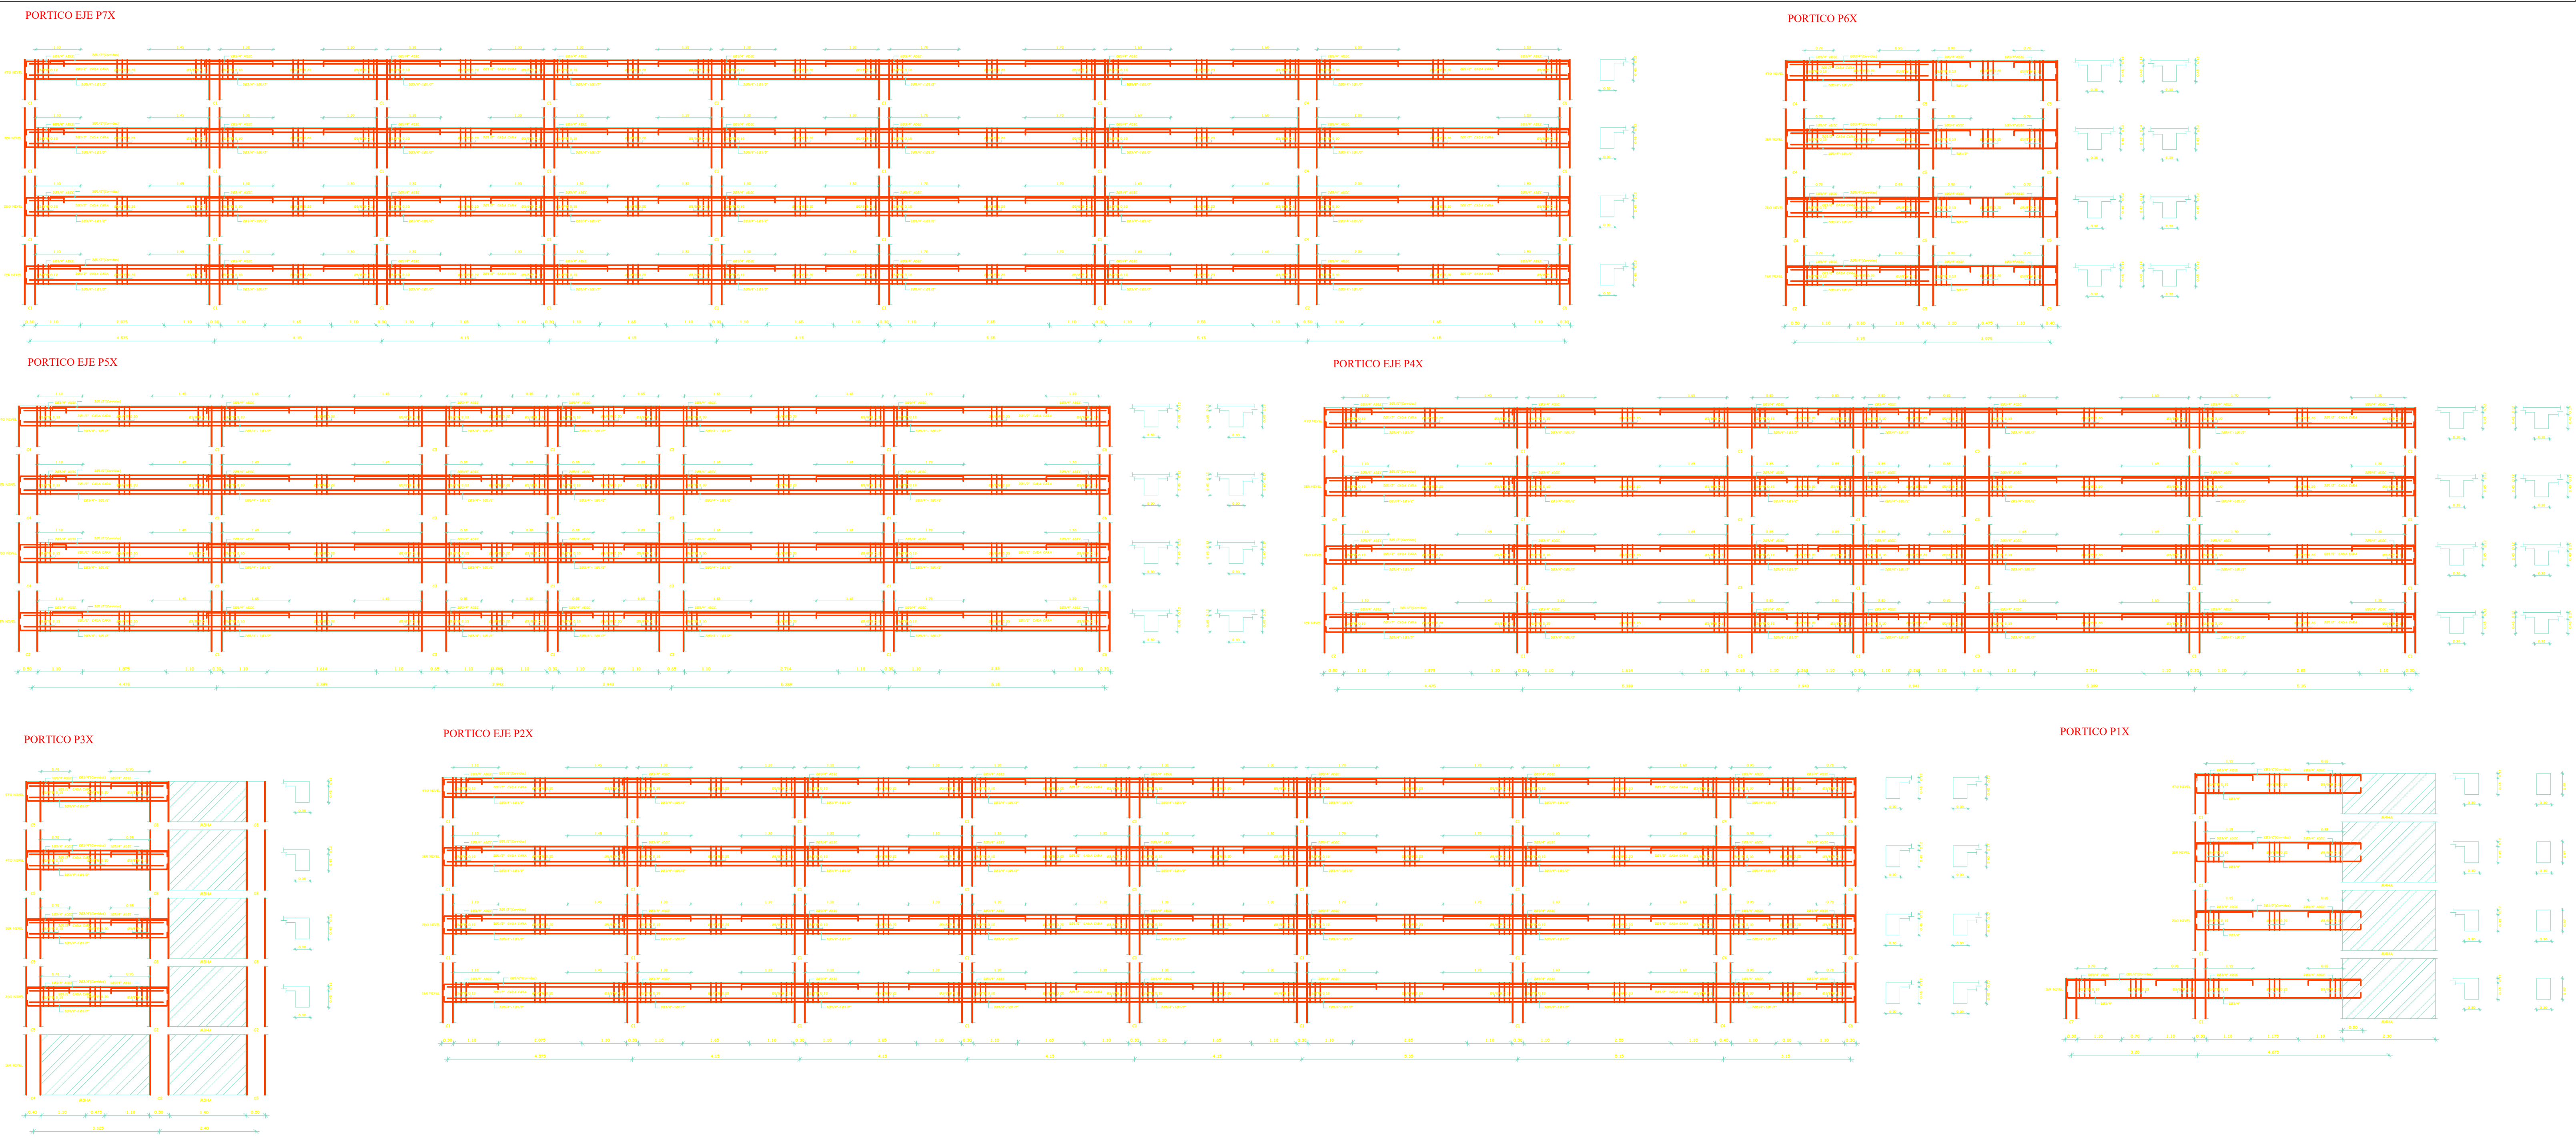

 DETALLES DE PORTICOS

AMPLIACION CCR SAN PEDRO MACORIS

Esc. 1: NO

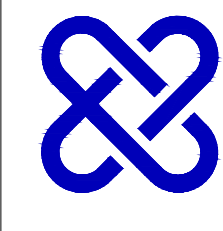 PROCURADURIA GENERAL DE LA REPUBLICA	DEPARTAMENTO DE INGENIERIA Y ARQUITECTURA	PROYECTO: Ampliación CCR San Pedro de Macoris	DISEÑO ARQUITECTONICO. ARQ. _____ CODIA _____	DISEÑO ELECTRICO. ING. _____ CODIA _____	DIBUJO EN CAD. ARQ. _____ CODIA _____	ESCALA	CONTENIDO	PLANO
	Agosto 2018		DISEÑO ESTRUCTURAL. ING. _____ CODIA _____	DISEÑO SANITARIO. ING. _____ CODIA _____	PRESUPUESTO ING. _____ CODIA _____	ACOTACIONES		
						Metros		

A

B


C

D

PROYECTO:

Ampliación CCR San Pedro de Macoris


CCR San P. Macoris

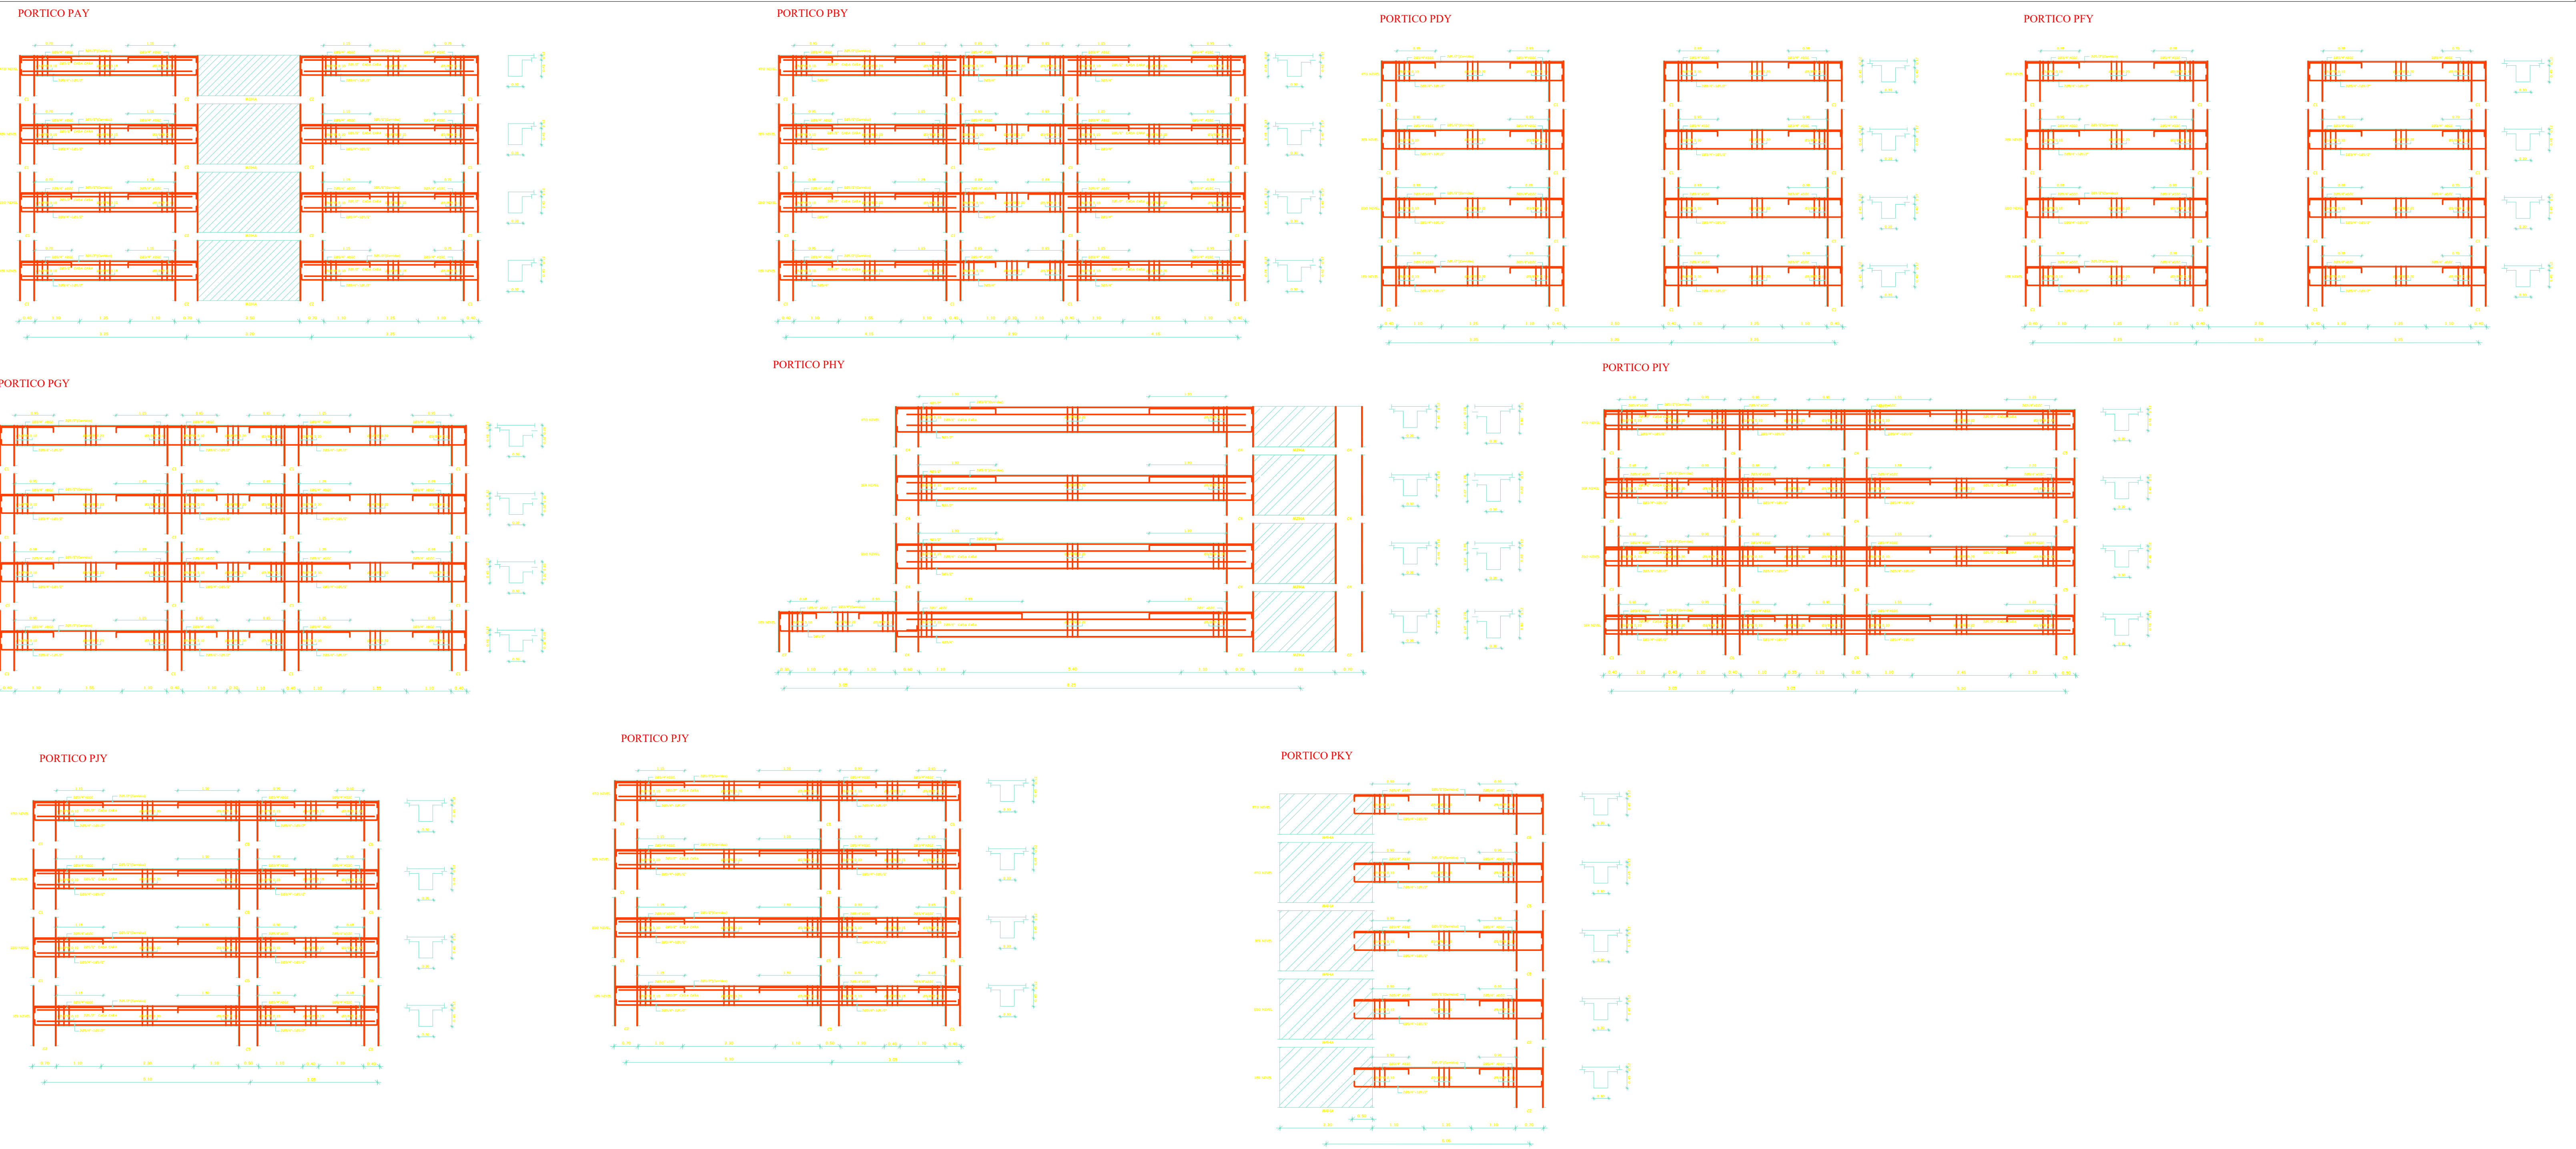

DETALLES DE PORTICOS

AMPLIACION CCR SAN PEDRO MACORIS

Esc. 1: NO

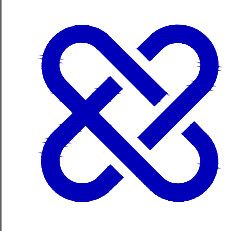 PROCURADURIA GENERAL DE LA REPUBLICA	DEPARTAMENTO DE INGENIERIA Y ARQUITECTURA	PROYECTO: Ampliación CCR San Pedro de Macoris	DISEÑO ARQUITECTONICO. ARQ. _____ CODIA _____	DISEÑO ELECTRICO. ING. _____ CODIA _____	DIBUJO EN CAD. ARQ. _____ CODIA _____	ESCALA	CONTENIDO	PLANO
	Agosto 2018		DISEÑO ESTRUCTURAL. ING. _____ CODIA _____	DISEÑO SANITARIO. ING. _____ CODIA _____	PRESUPUESTO ING. _____ CODIA _____	ACOTACIONES		
						Metros		

A

B

C

D






PROYECTO:

Ampliación CCR San Pedro de Macoris

CCR San P. Macoris

	NI	N2	N3	N4	TECHO		NI	N2	N3	N4	TECHO
	23	23	23	23	I		2	3	3	3	I
	6	2	-	-	-		2	2	2	2	I
	4	4	4	4	-		I	-	-	-	-
	2	5	5	5	-		-	-	2	2	2

TABLA DE APLICACION PARA ZAPATAS						
ZAPATA	Lx	Ly	H	DIRECCION X-X	DIRECCION Y-Y	
Z-1	2.20	2.20	0.45	Ø 1/2" a 0.15	Ø 1/2" a 0.15	Ø 3/8" a 0.15
Z-2	2.40	2.40	0.45	Ø 1/2" a 0.10	Ø 1/2" a 0.10	Ø 3/8" a 0.10
Z-3	3.00	5.35	0.65	Ø 3/4" a 0.10	Ø 1" a 0.15	Ø 1/2" a 0.10
Z-4	5.20	2.15	0.70	Ø 1" a 0.15	Ø 1" a 0.10	Ø 3/4" a 0.15
Z-5	3.00	5.30	0.65	Ø 3/4" a 0.10	Ø 1" a 0.15	Ø 1/2" a 0.20
Z-6	2.80	2.50	0.45	Ø 1/2" a 0.10	Ø 1/2" a 0.10	Ø 3/8" a 0.10
Z-7	2.60	2.60	0.55	Ø 3/4" a 0.20	Ø 3/4" a 0.20	Ø 1/2" a 0.20
Z-8	8.40	3.10	0.65	Ø 3/4" a 0.15	Ø 3/4" a 0.10	Ø 3/4" a 0.15
Z-9	4.55	4.425	0.65	Ø 1/2" a 0.10	Ø 1/2" a 0.10	Ø 1/2" a 0.10
Z-10	1.50	1.50	0.45	Ø 1/2" a 0.15	Ø 1/2" a 0.15	Ø 3/8" a 0.15

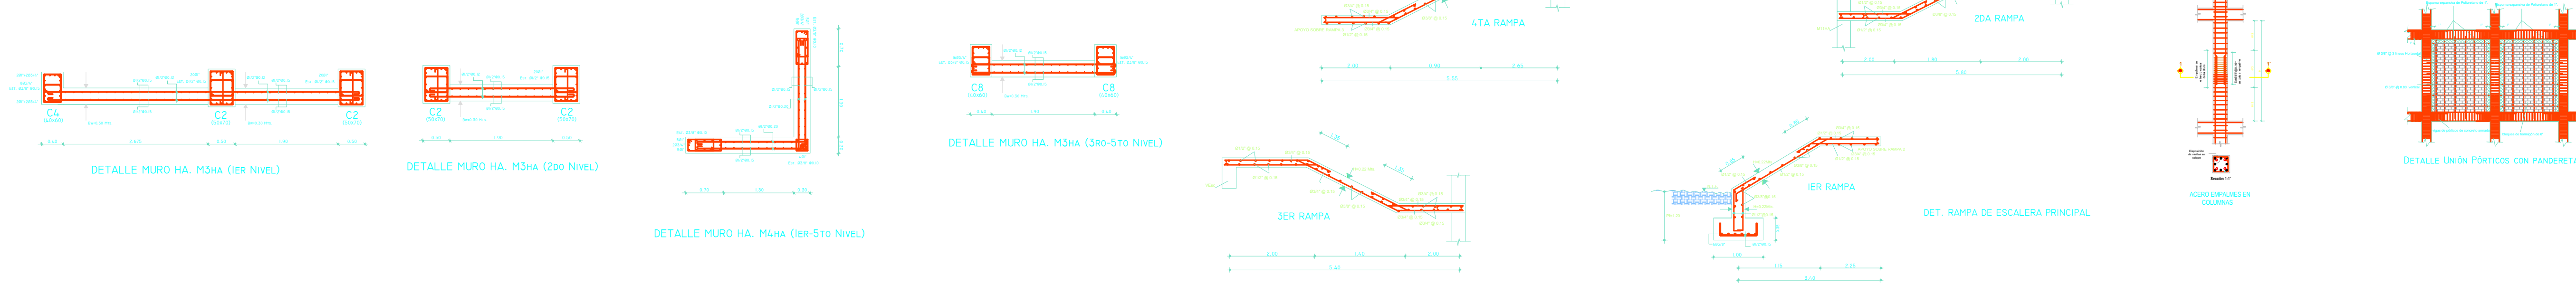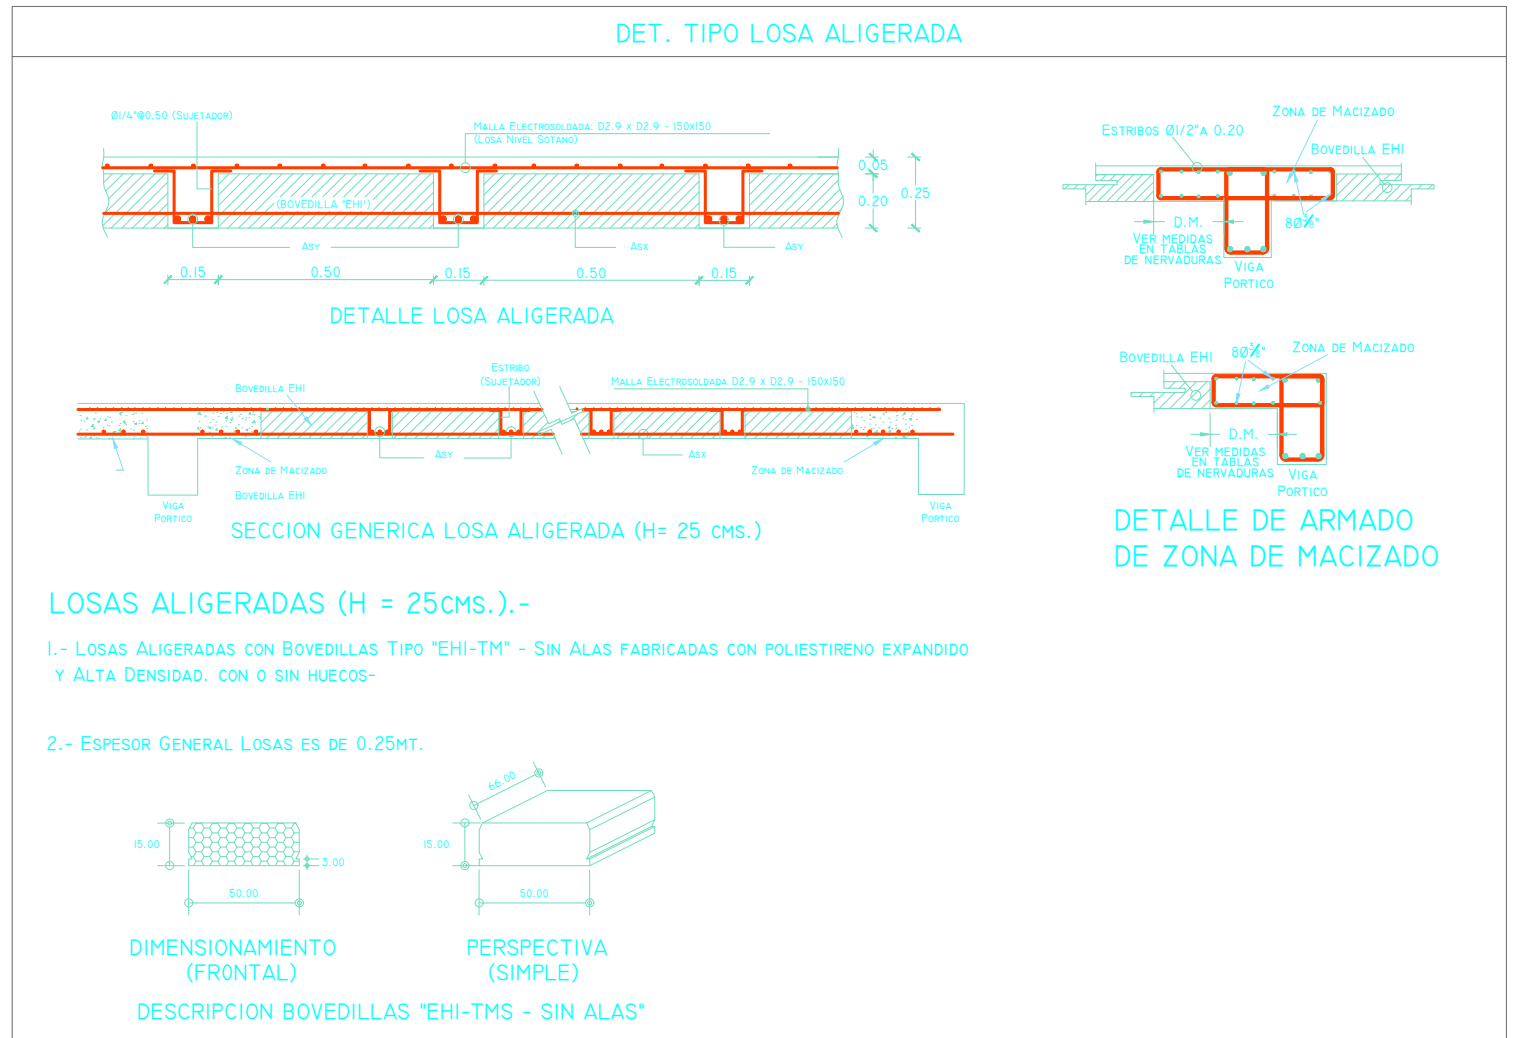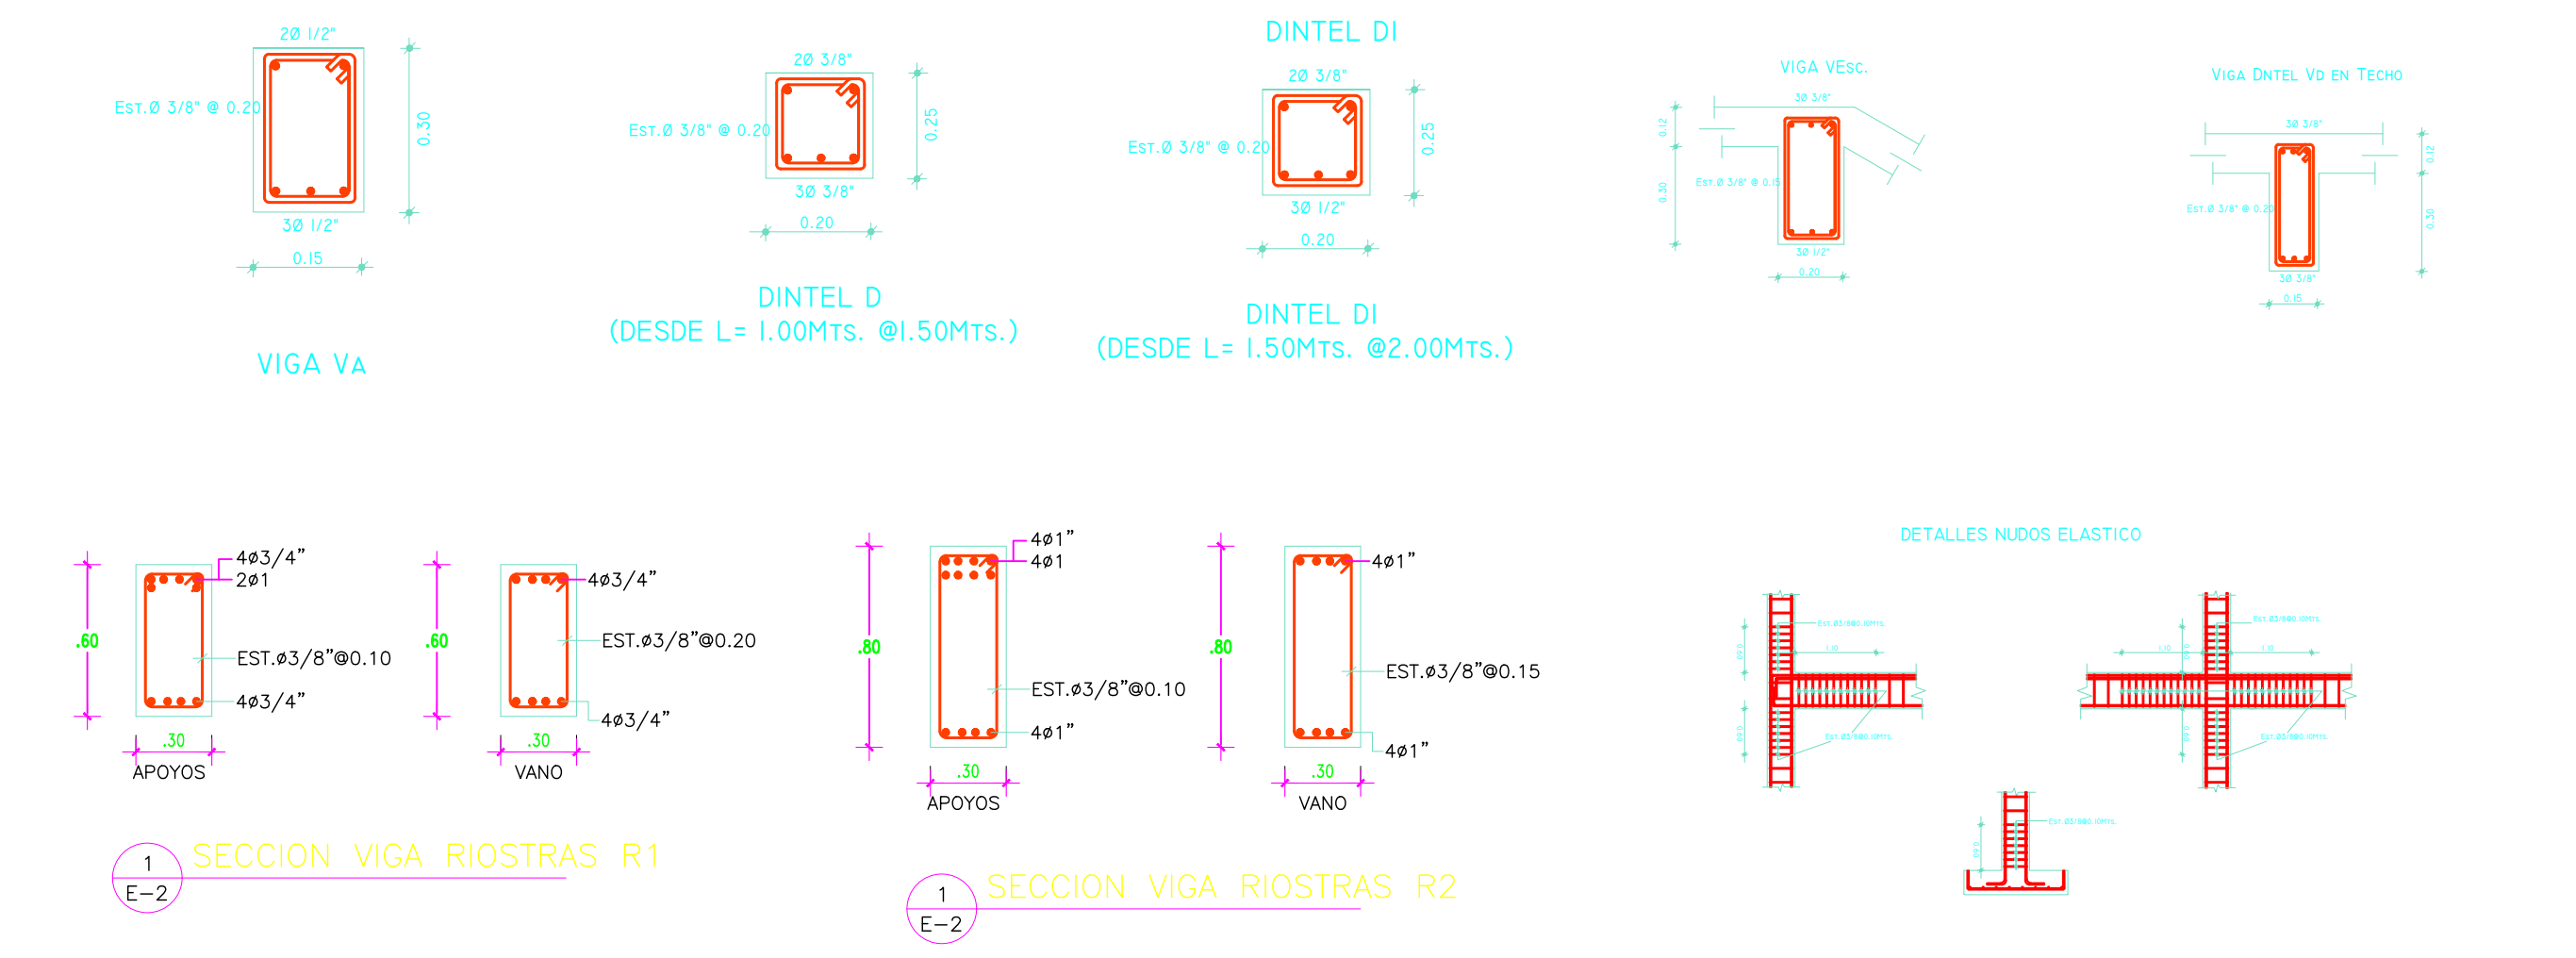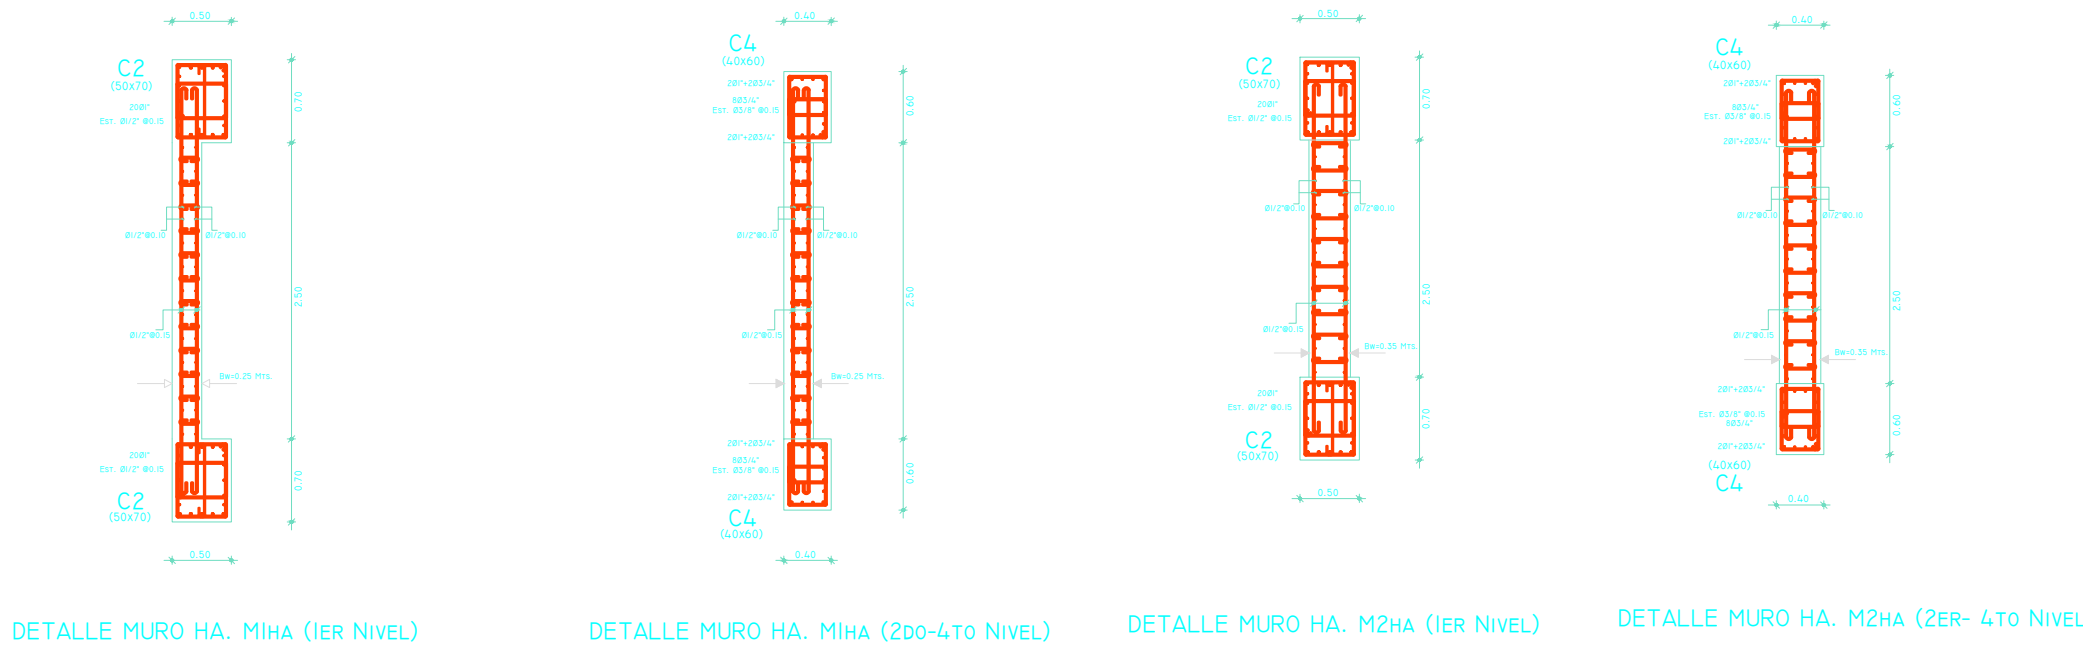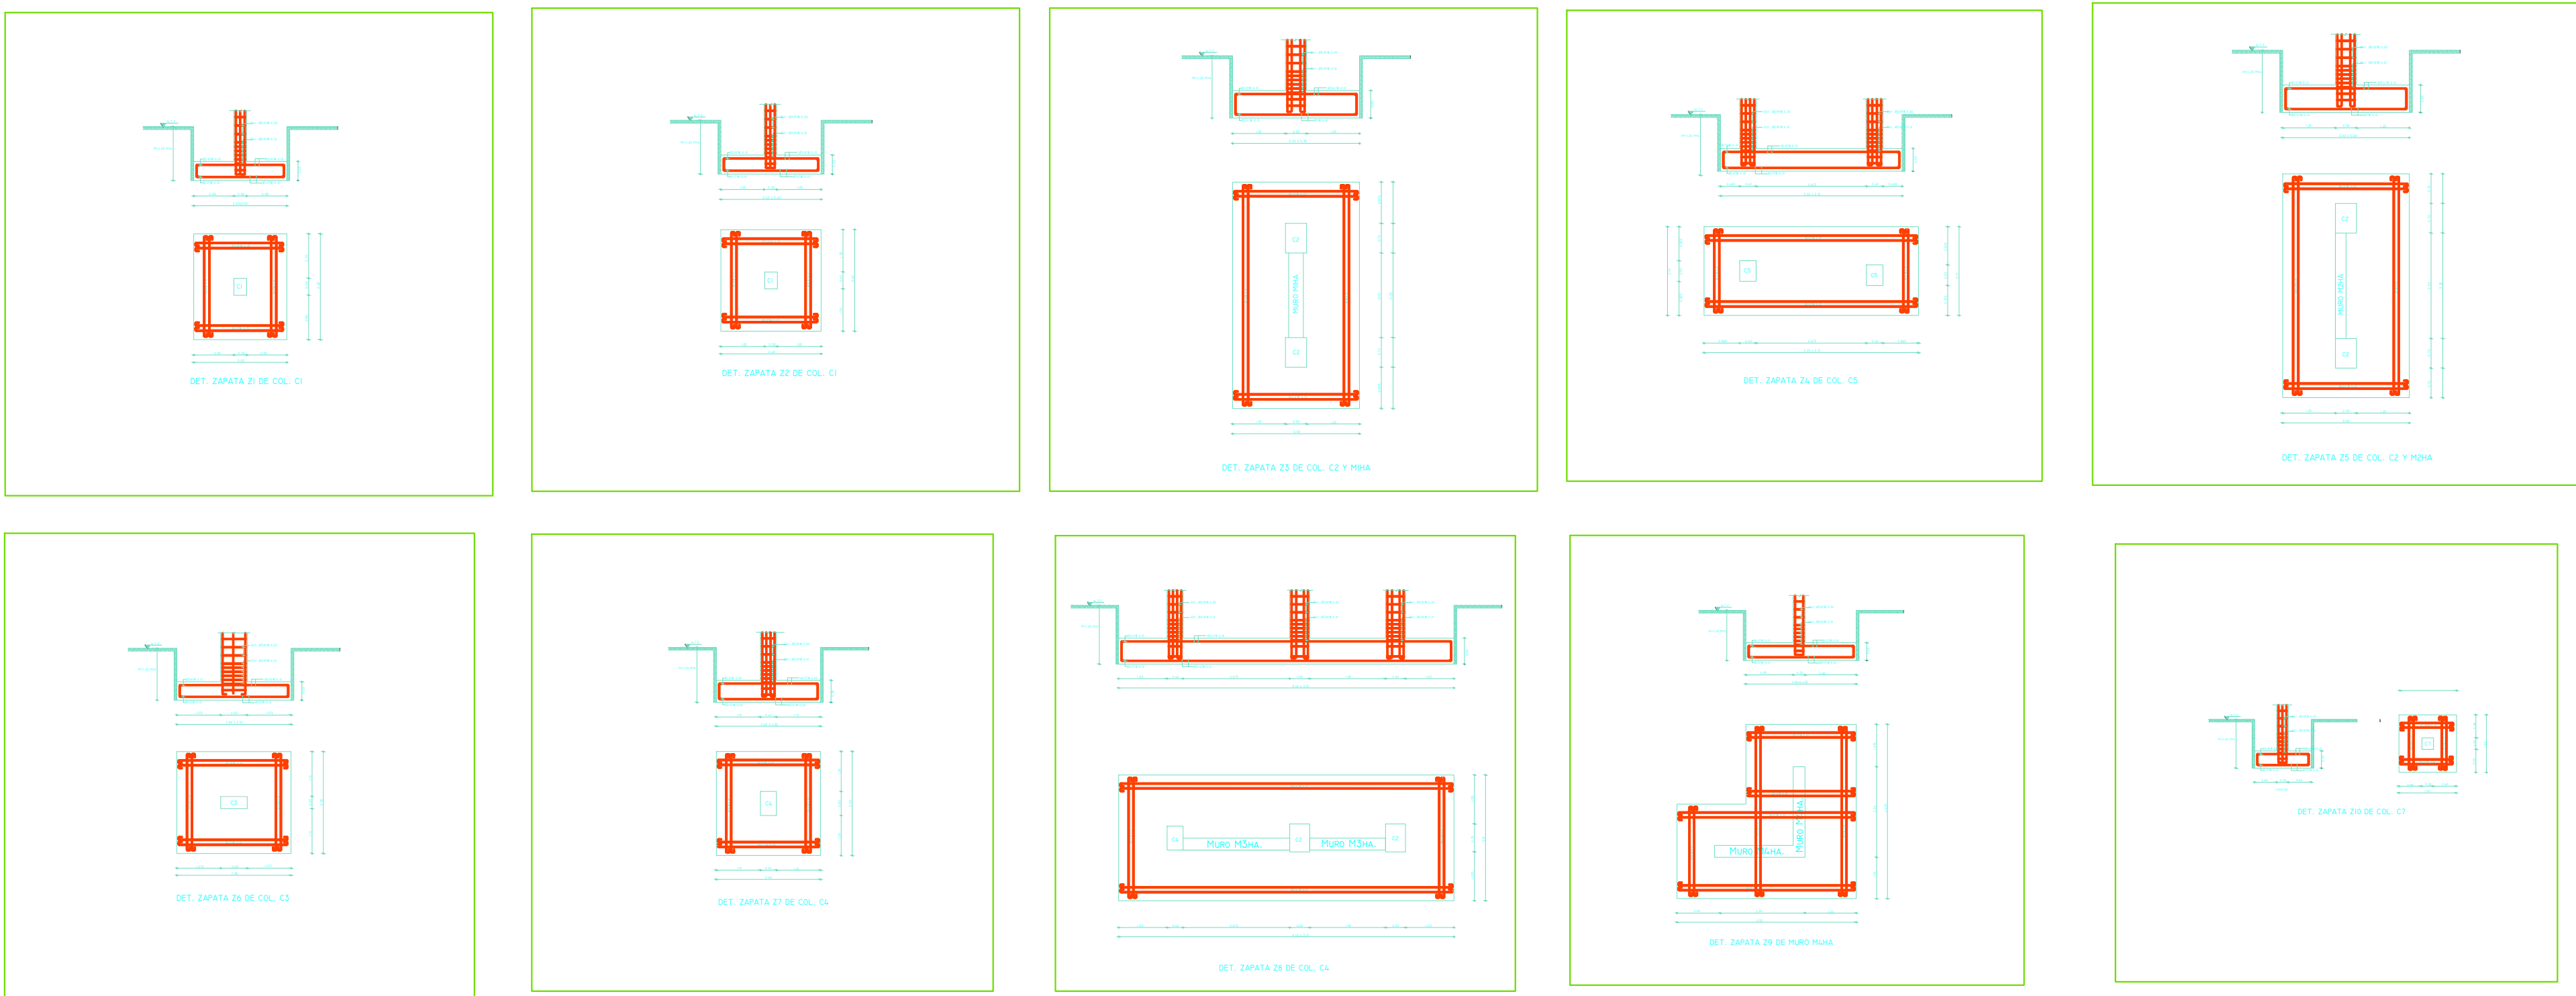

1

2


3

4


PROYECTO:

Ampliación CCR San Pedro de Macoris


CCR San P. Macoris

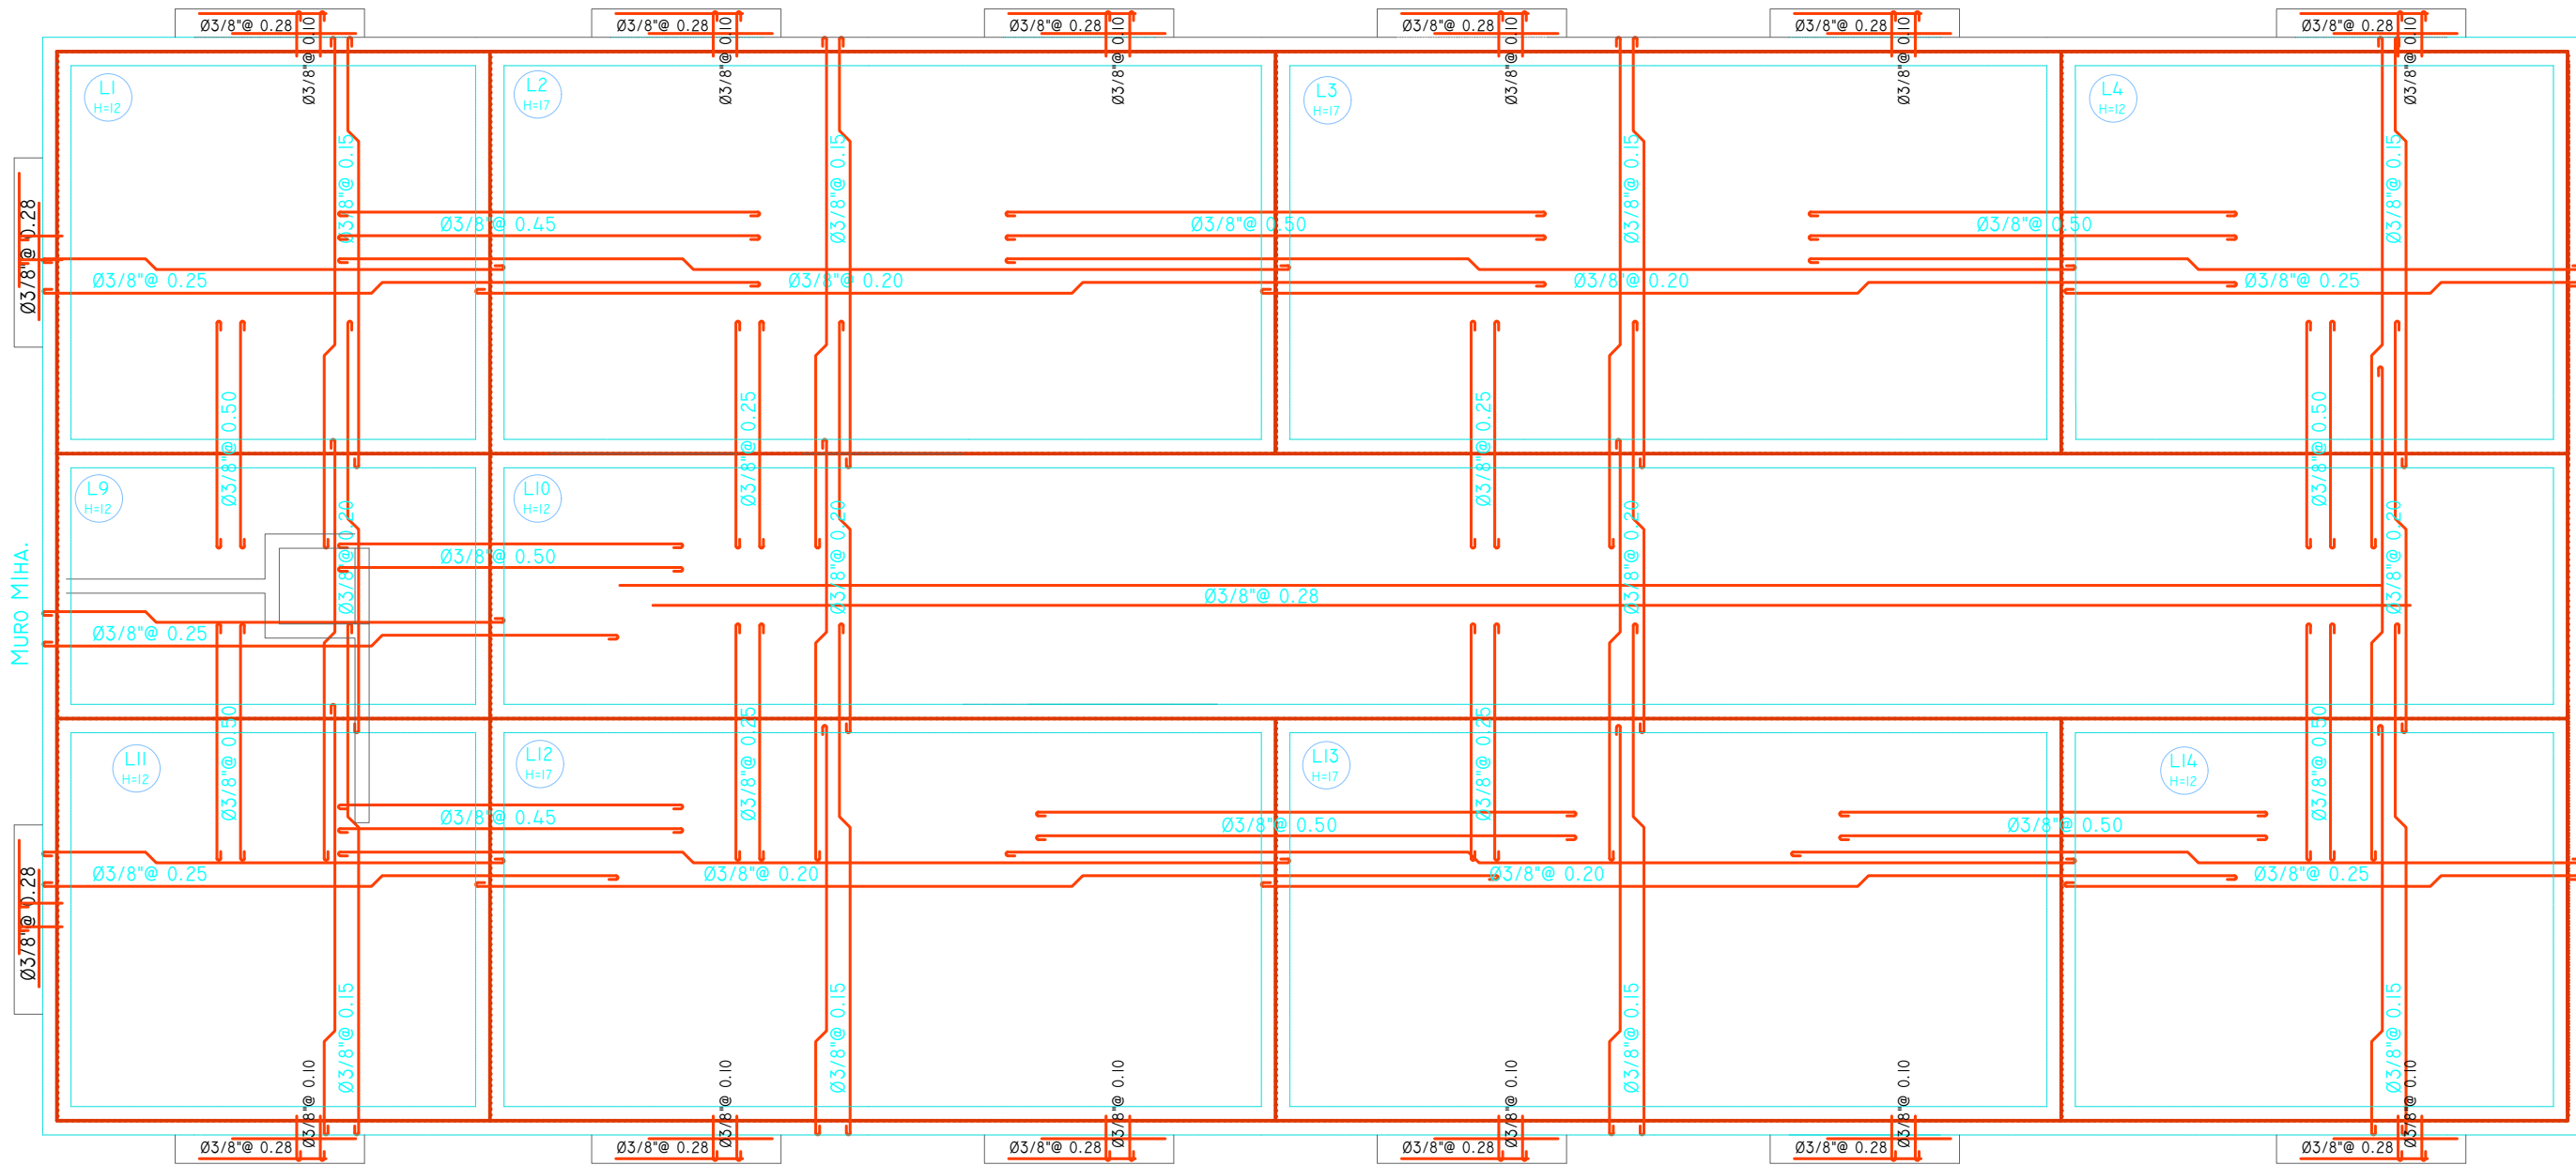


LOSAS 1-4 NIVEL

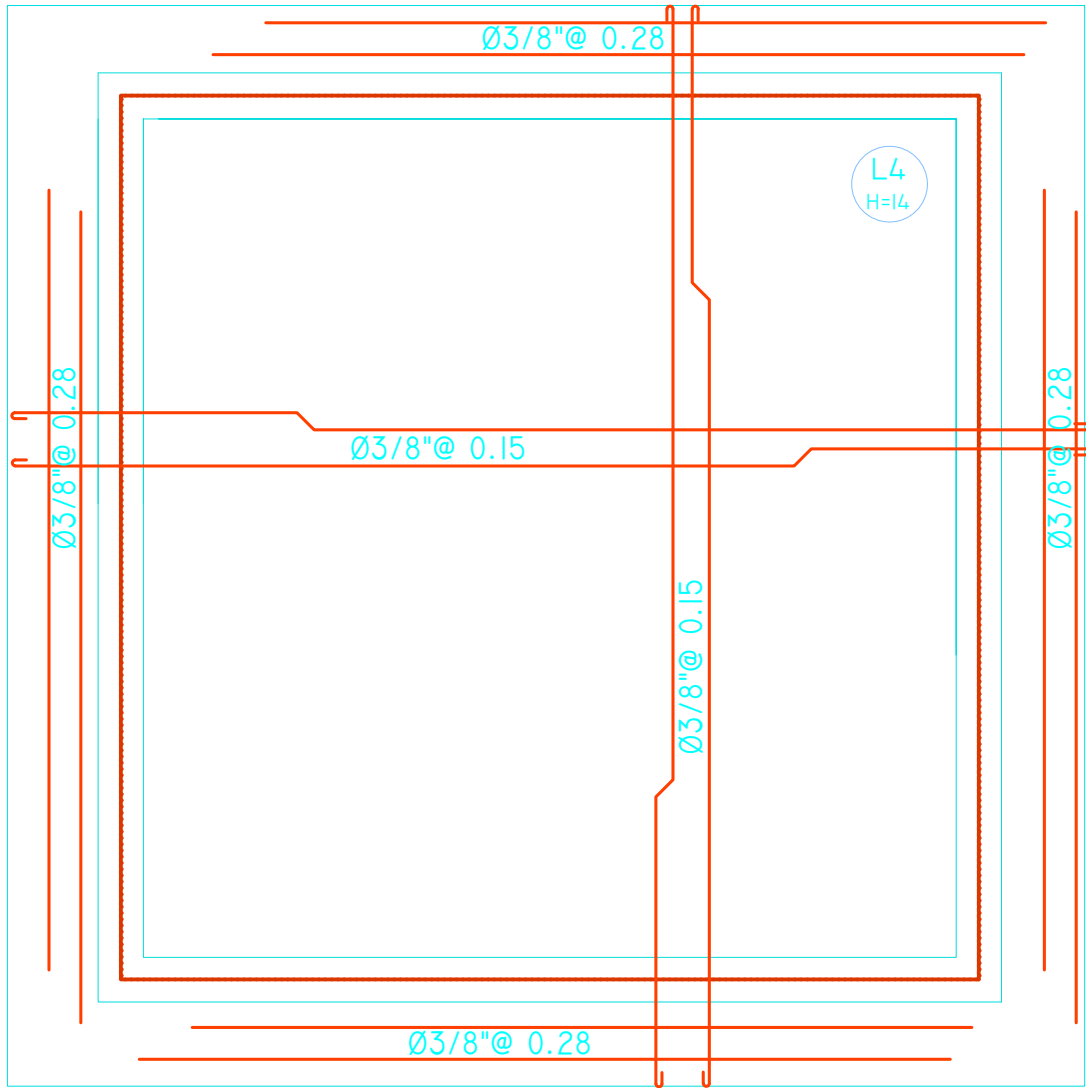


LOSA 5 NIVEL

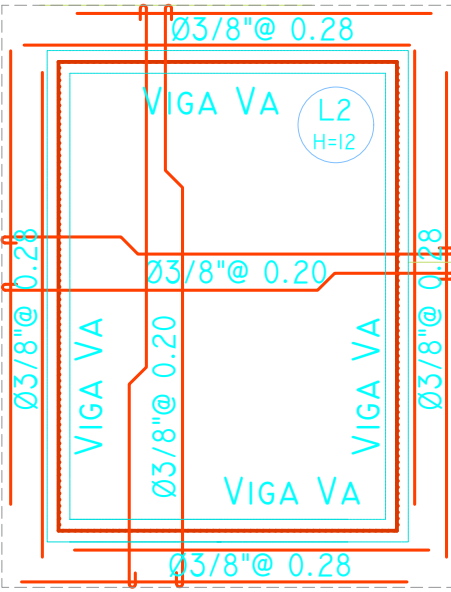

LOSA 5 NIVEL

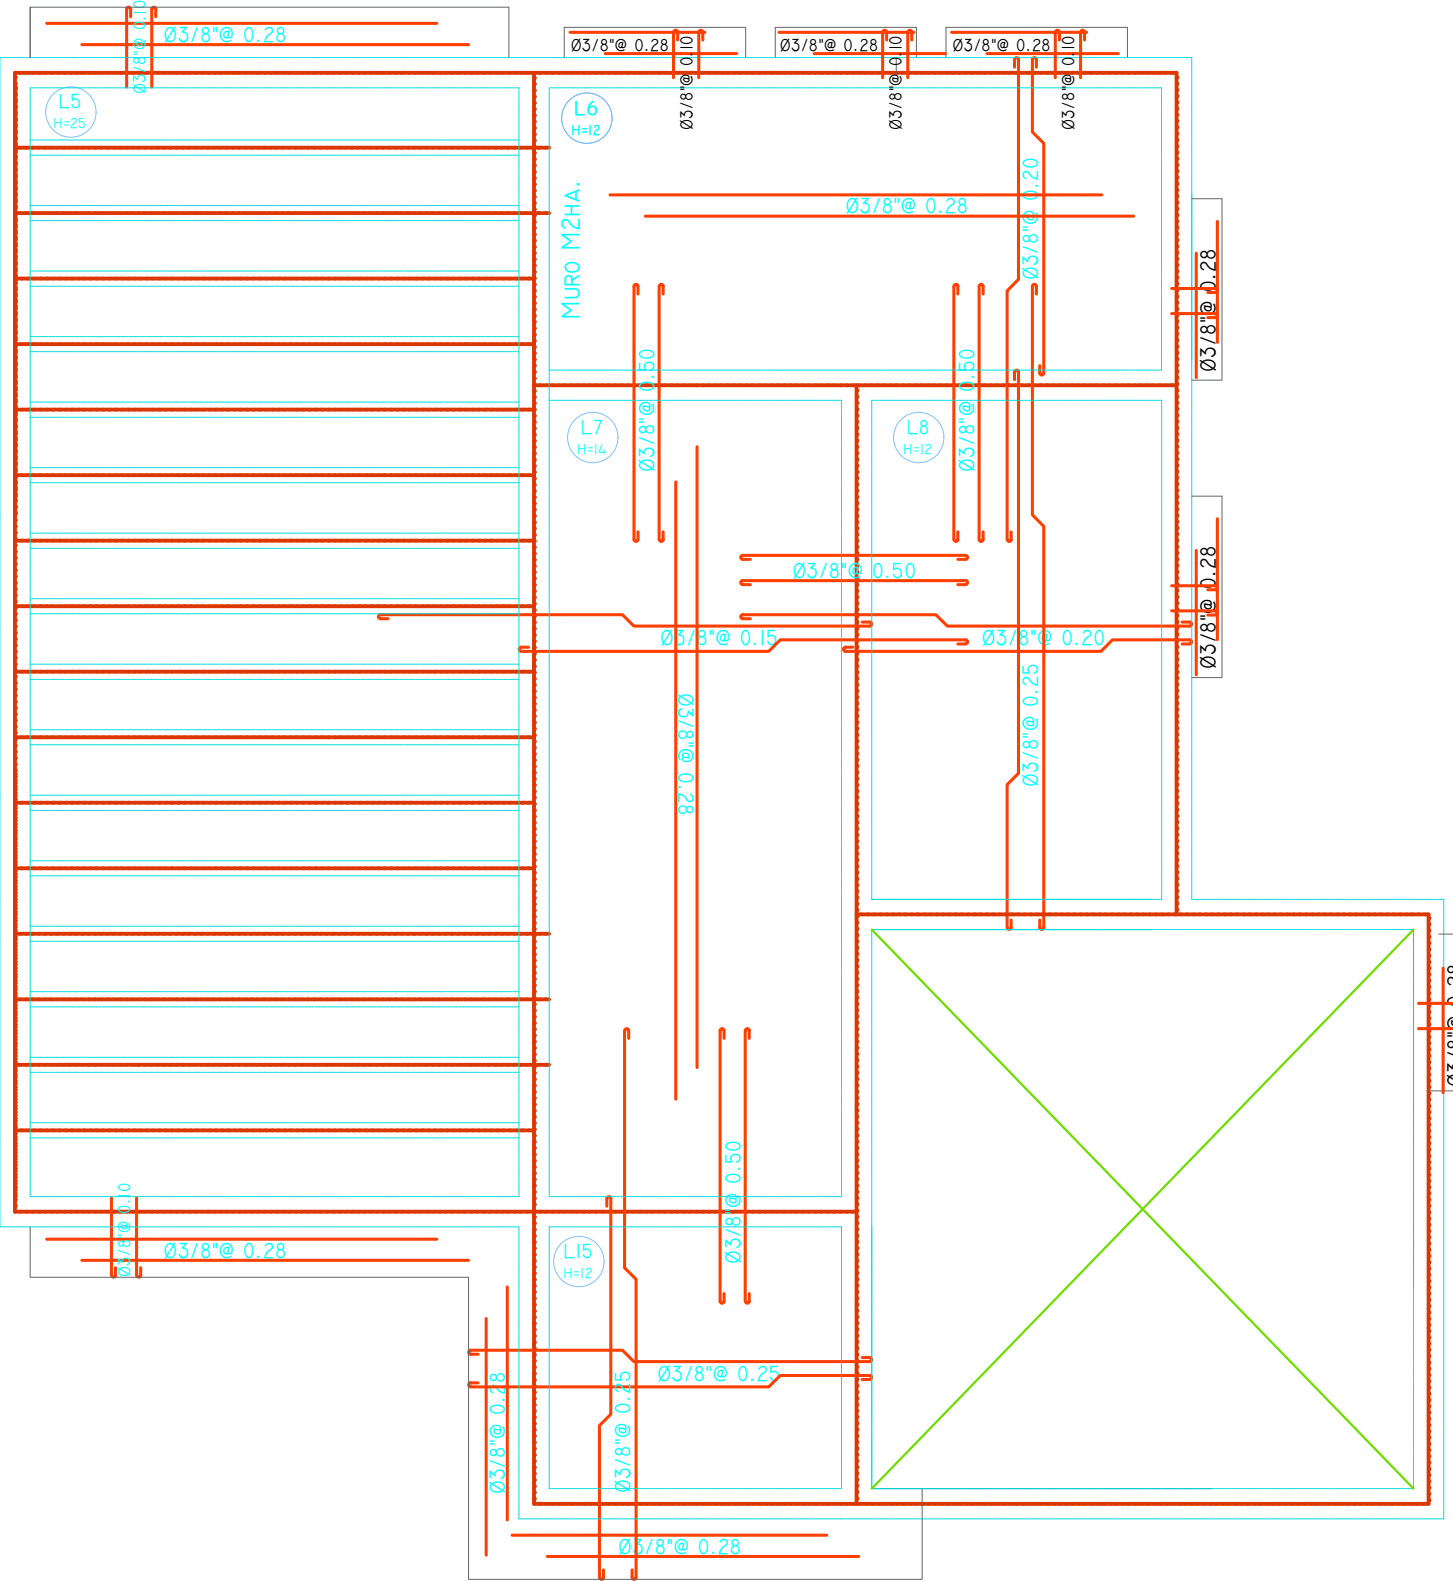

LOSAS 1-4 NIVEL

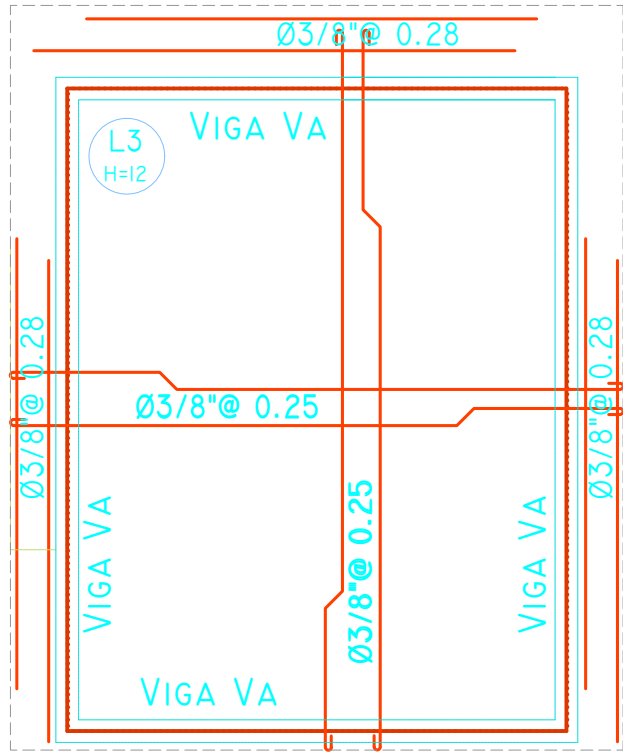

LOSA 5 NIVEL

	PROCURADURIA GENERAL DE LA REPUBLICA	DEPARTAMENTO DE INGENIERIA Y ARQUITECTURA	Agosto 2018	PROYECTO: Ampliación CCR San Pedro de Macoris	DISEÑO ARQUITECTONICO. ARQ. _____ CODIA _____	DISEÑO ELECTRICO. ING. _____ CODIA _____	DIBUJO EN CAD. ARQ. _____ CODIA _____	ESCALA	CONTENIDO	PLANO
					DISEÑO ESTRUCTURAL. ING. _____ CODIA _____	DISEÑO SANITARIO. ING. _____ CODIA _____	PRESUPUESTO ING. _____ CODIA _____	ACOTACIONES		
								Metros		

A

B

C

D


1

2


3

4


DETALLES TIPOS DE REGISTRO
TIPO 1: 0.60 x 0.60 x 0.80

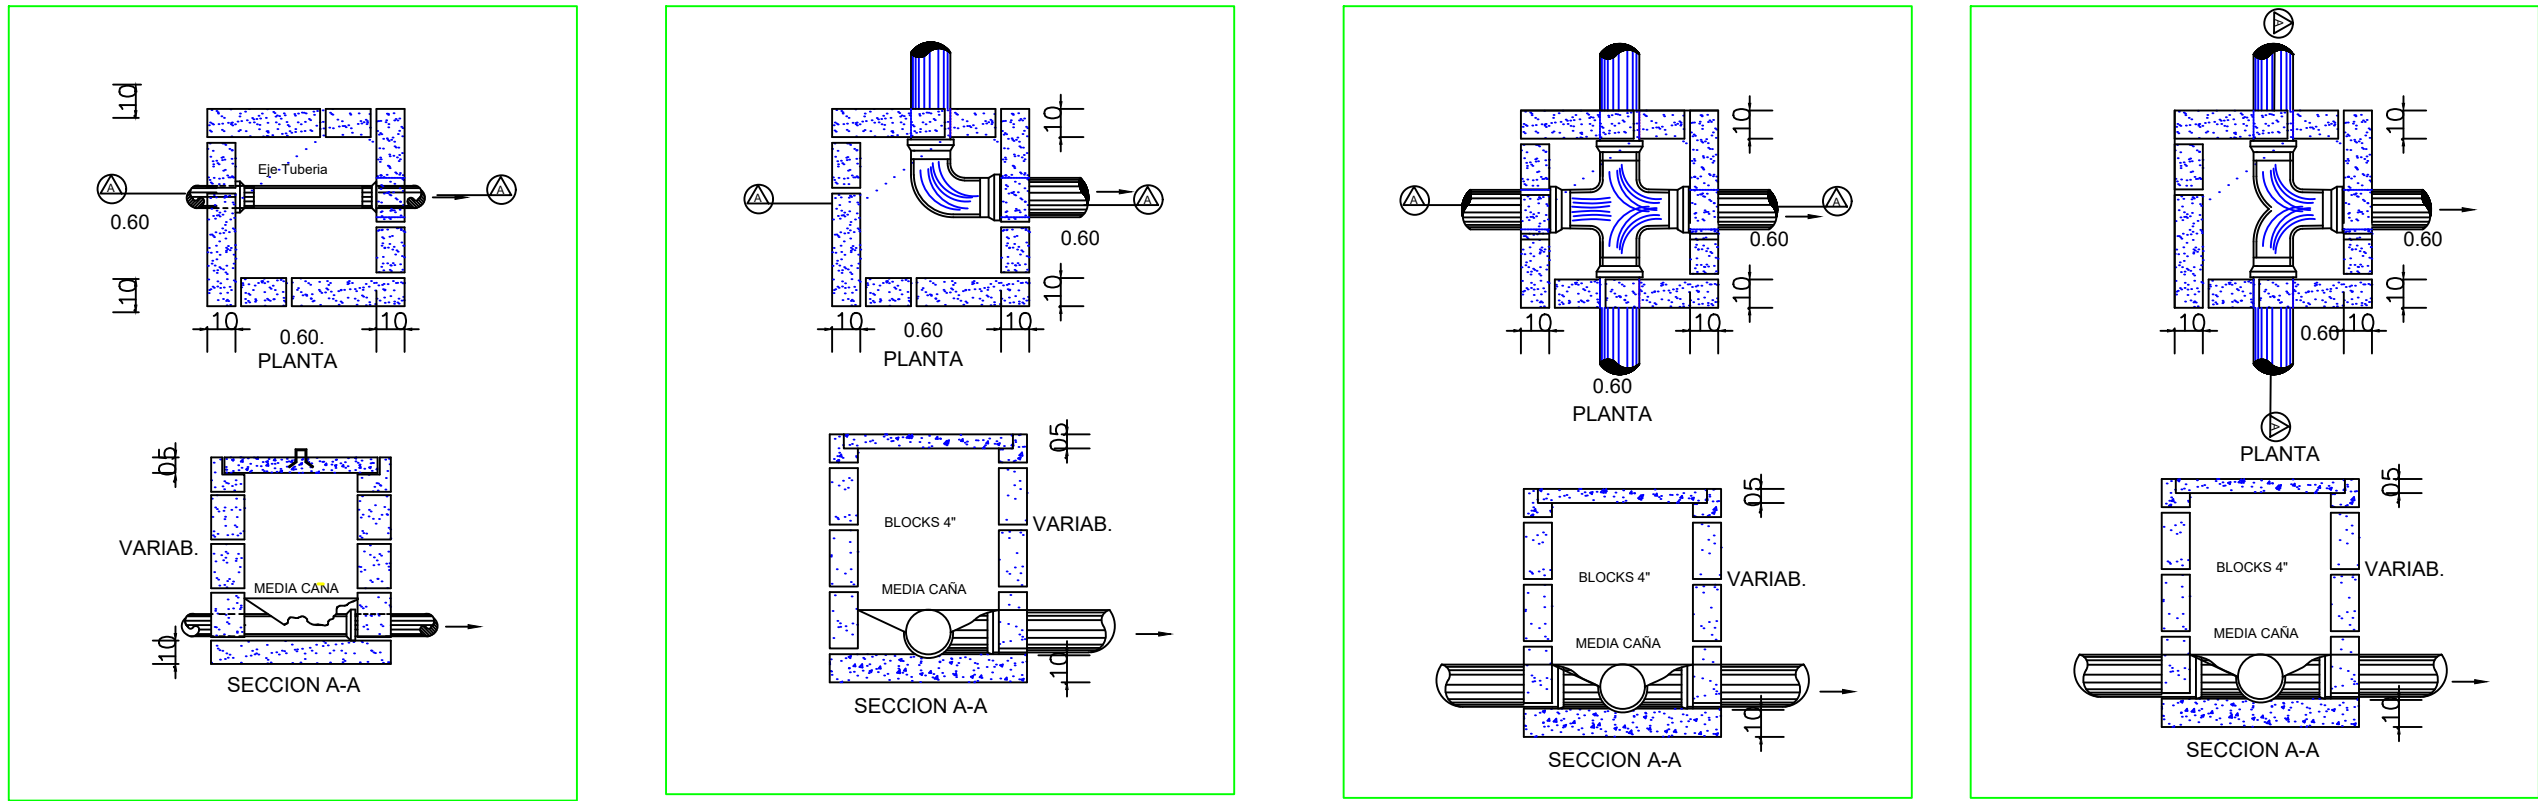


DETALLES TIPOS DE REGISTRO
TIPO 1: 1.0 x 0.80 x VARIABLE

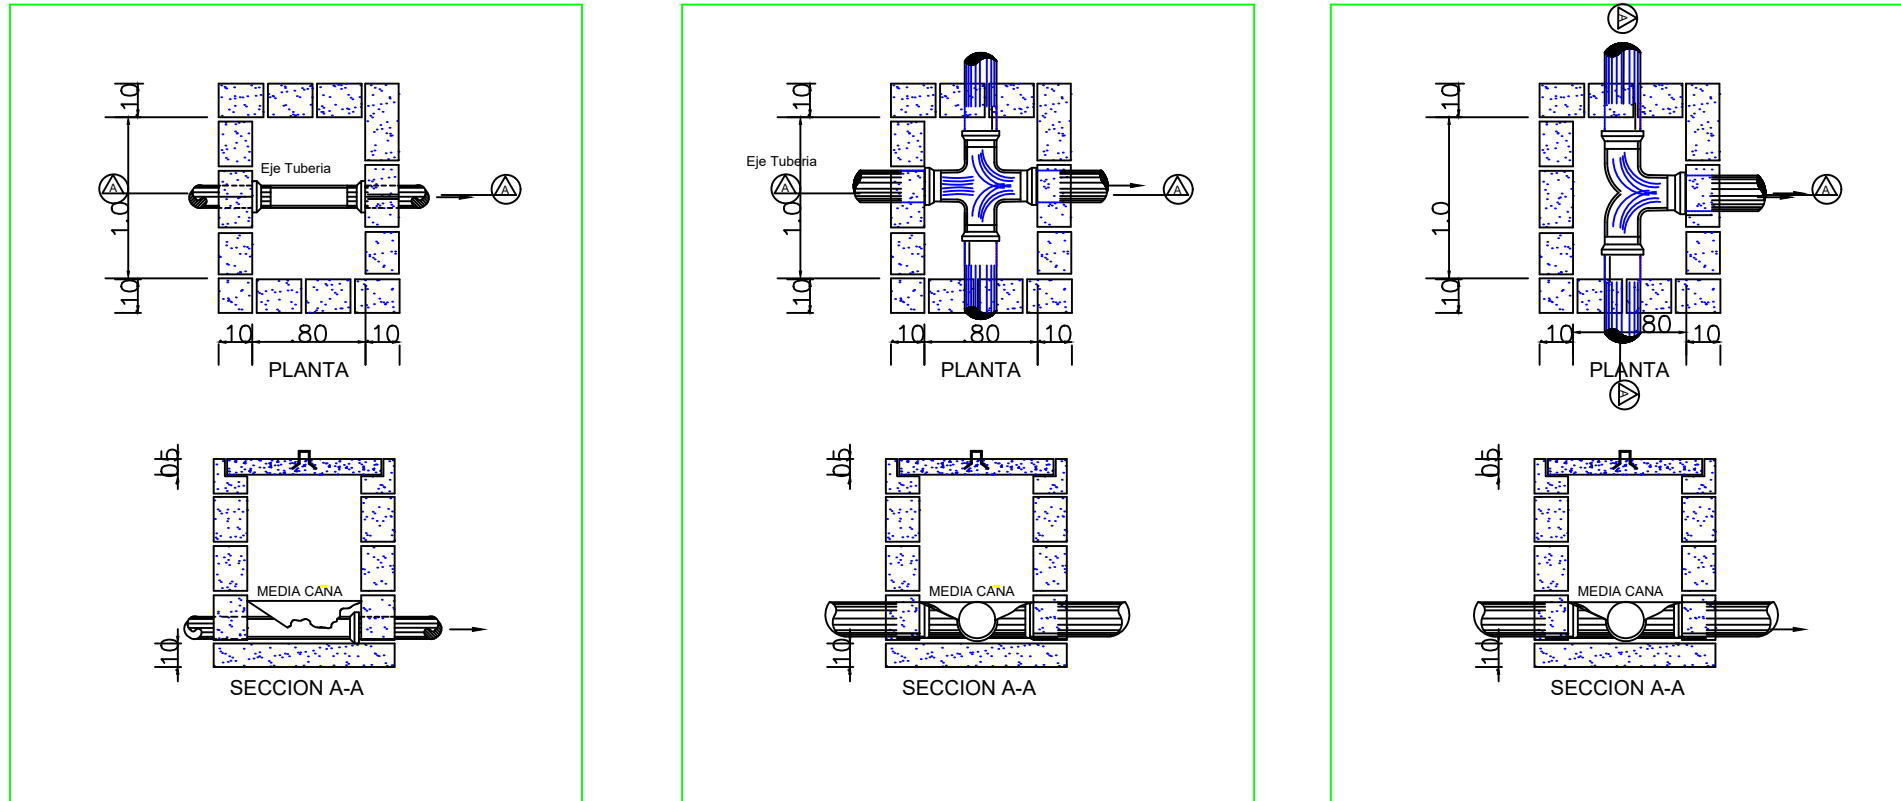


DETALLE VALVULA

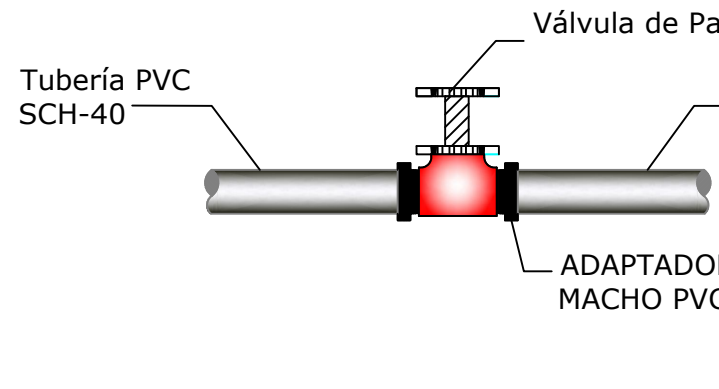

DETALLE DESAGUE DE PISO

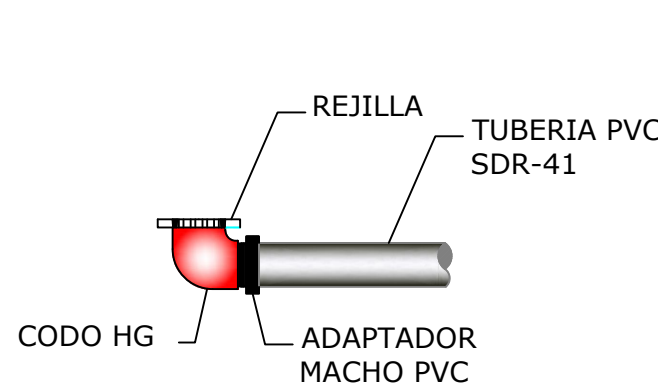


Cisterna

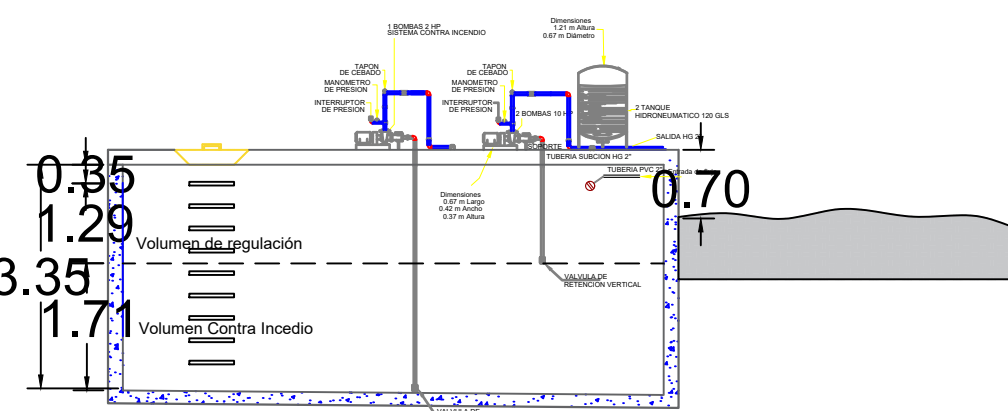


NOTA: Se contempla como fuente un pozo de abastecimiento. Esta opción está sujeta al estudio de fuente realizado previo a la construcción conteniendo aforo y los análisis físicos, químicos y bacteriológicos.


DETALLE VENTILACION EN TECHO

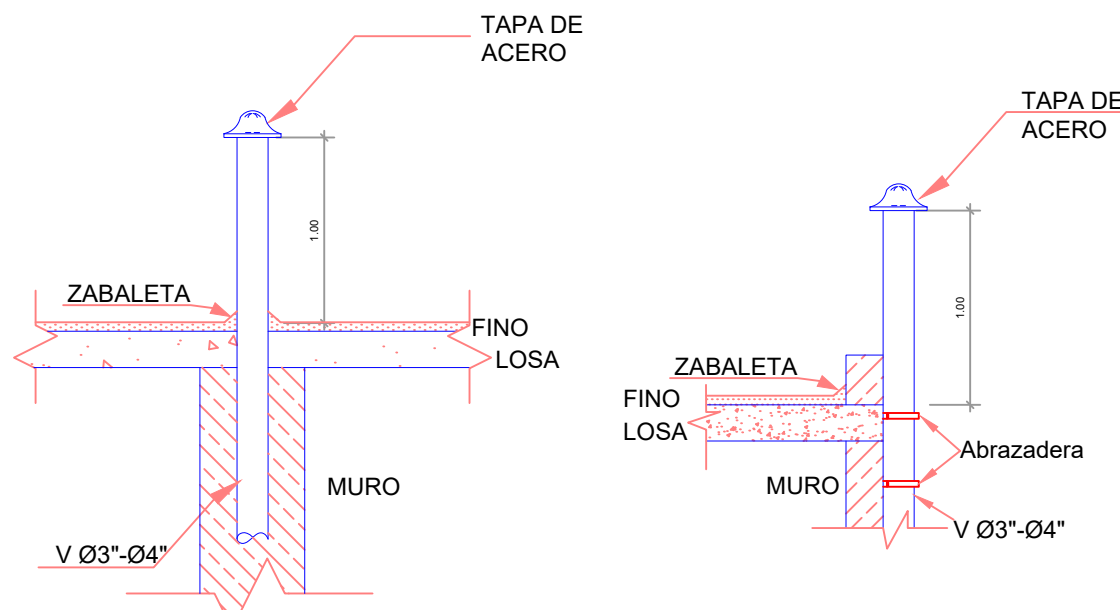

DETALLE DESAGUE PLUVIAL TECHO PLANO

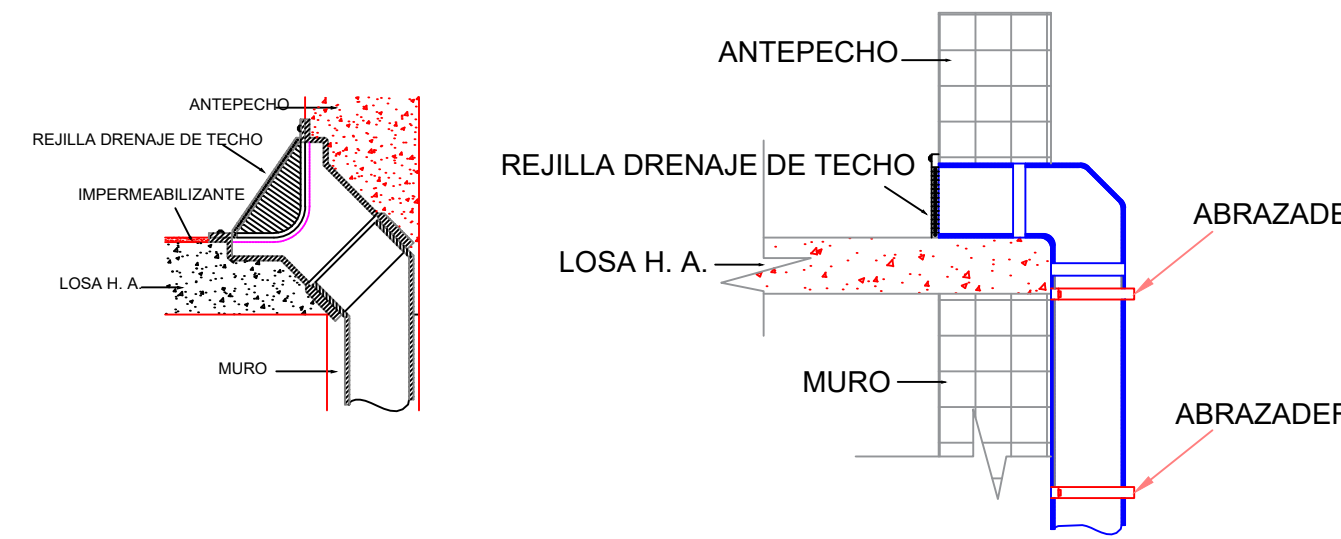


DETALLE GABINETE PROTECCION INCENDIO

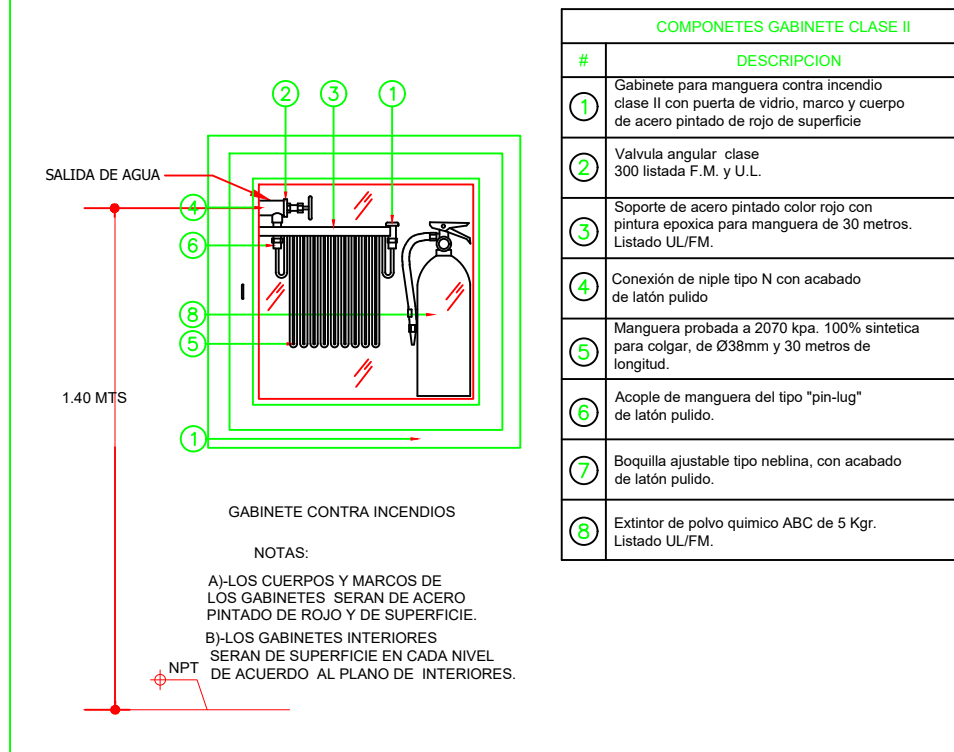

DETALLE ZANJA PARA TUBERIA PVC ALCANTARILLADO SANITARIO

NOMINAL(*)	ANCHO (cm)	PROFUNDIDAD(h= cm)	asiento de arena	volumen (m3/ml)
hasta 2"	0.50	1.05	0.10	0.63
hasta 3"	0.60	1.08	0.10	0.65
hasta 4"	0.60	1.10	0.10	0.66
hasta 6"	0.70	1.15	0.10	0.81
hasta 8"	0.75	1.20	0.10	0.90

DETALLE DE MEDIDOR

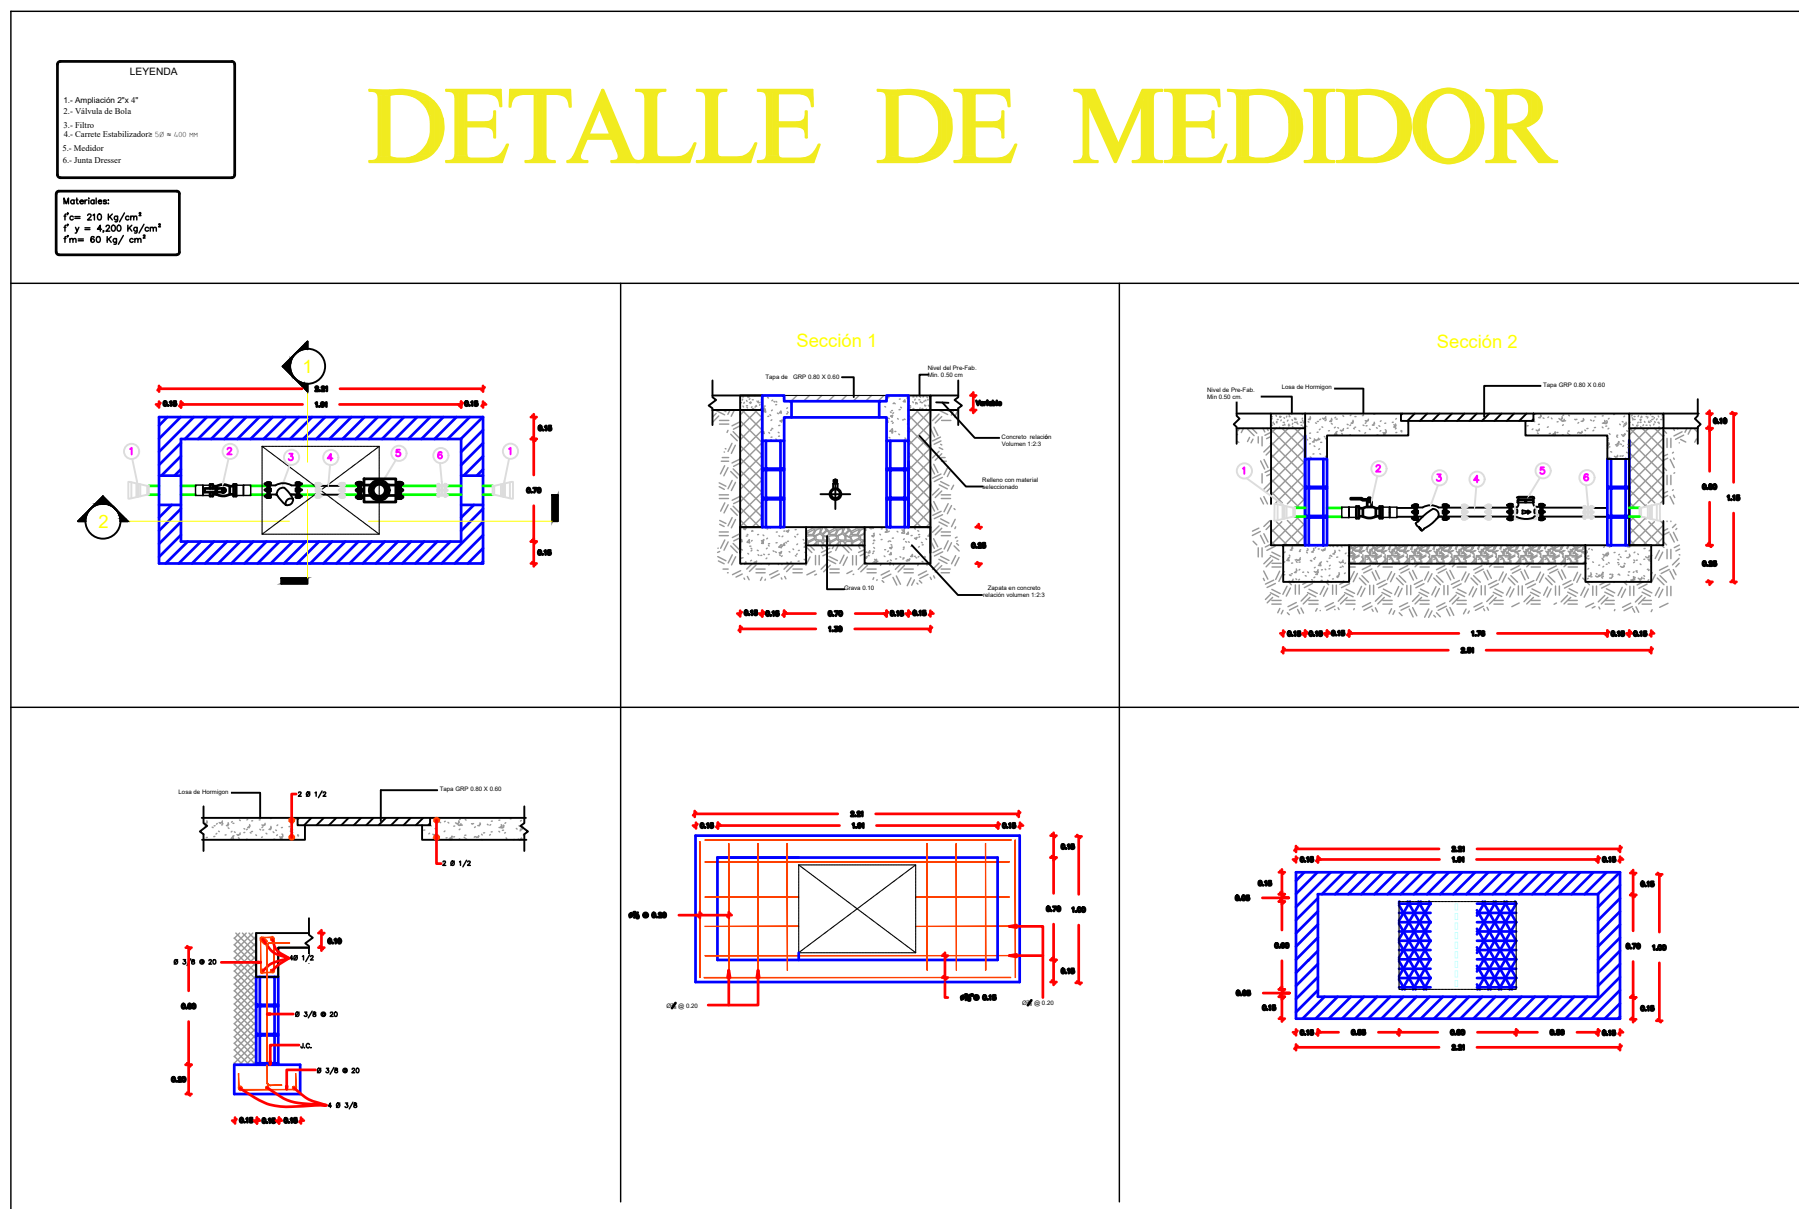

Detalles Nodos

1,2,6,7,8,10,11

3,4,5,12,13,14

9,15

16

17,18

19

03"

03" 03" 03"

03" 01" 02" 03" 03"

04" 03" 03"

04" 04"

04" 03" 04"

DETALLES

AGUAS RESIDUALES

Esc. 1:75

A

B

C

D

A

B




C

D

PROYECTO:

Ampliación CCR San Pedro de Macoris

CCR San P. Macoris

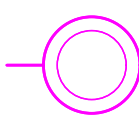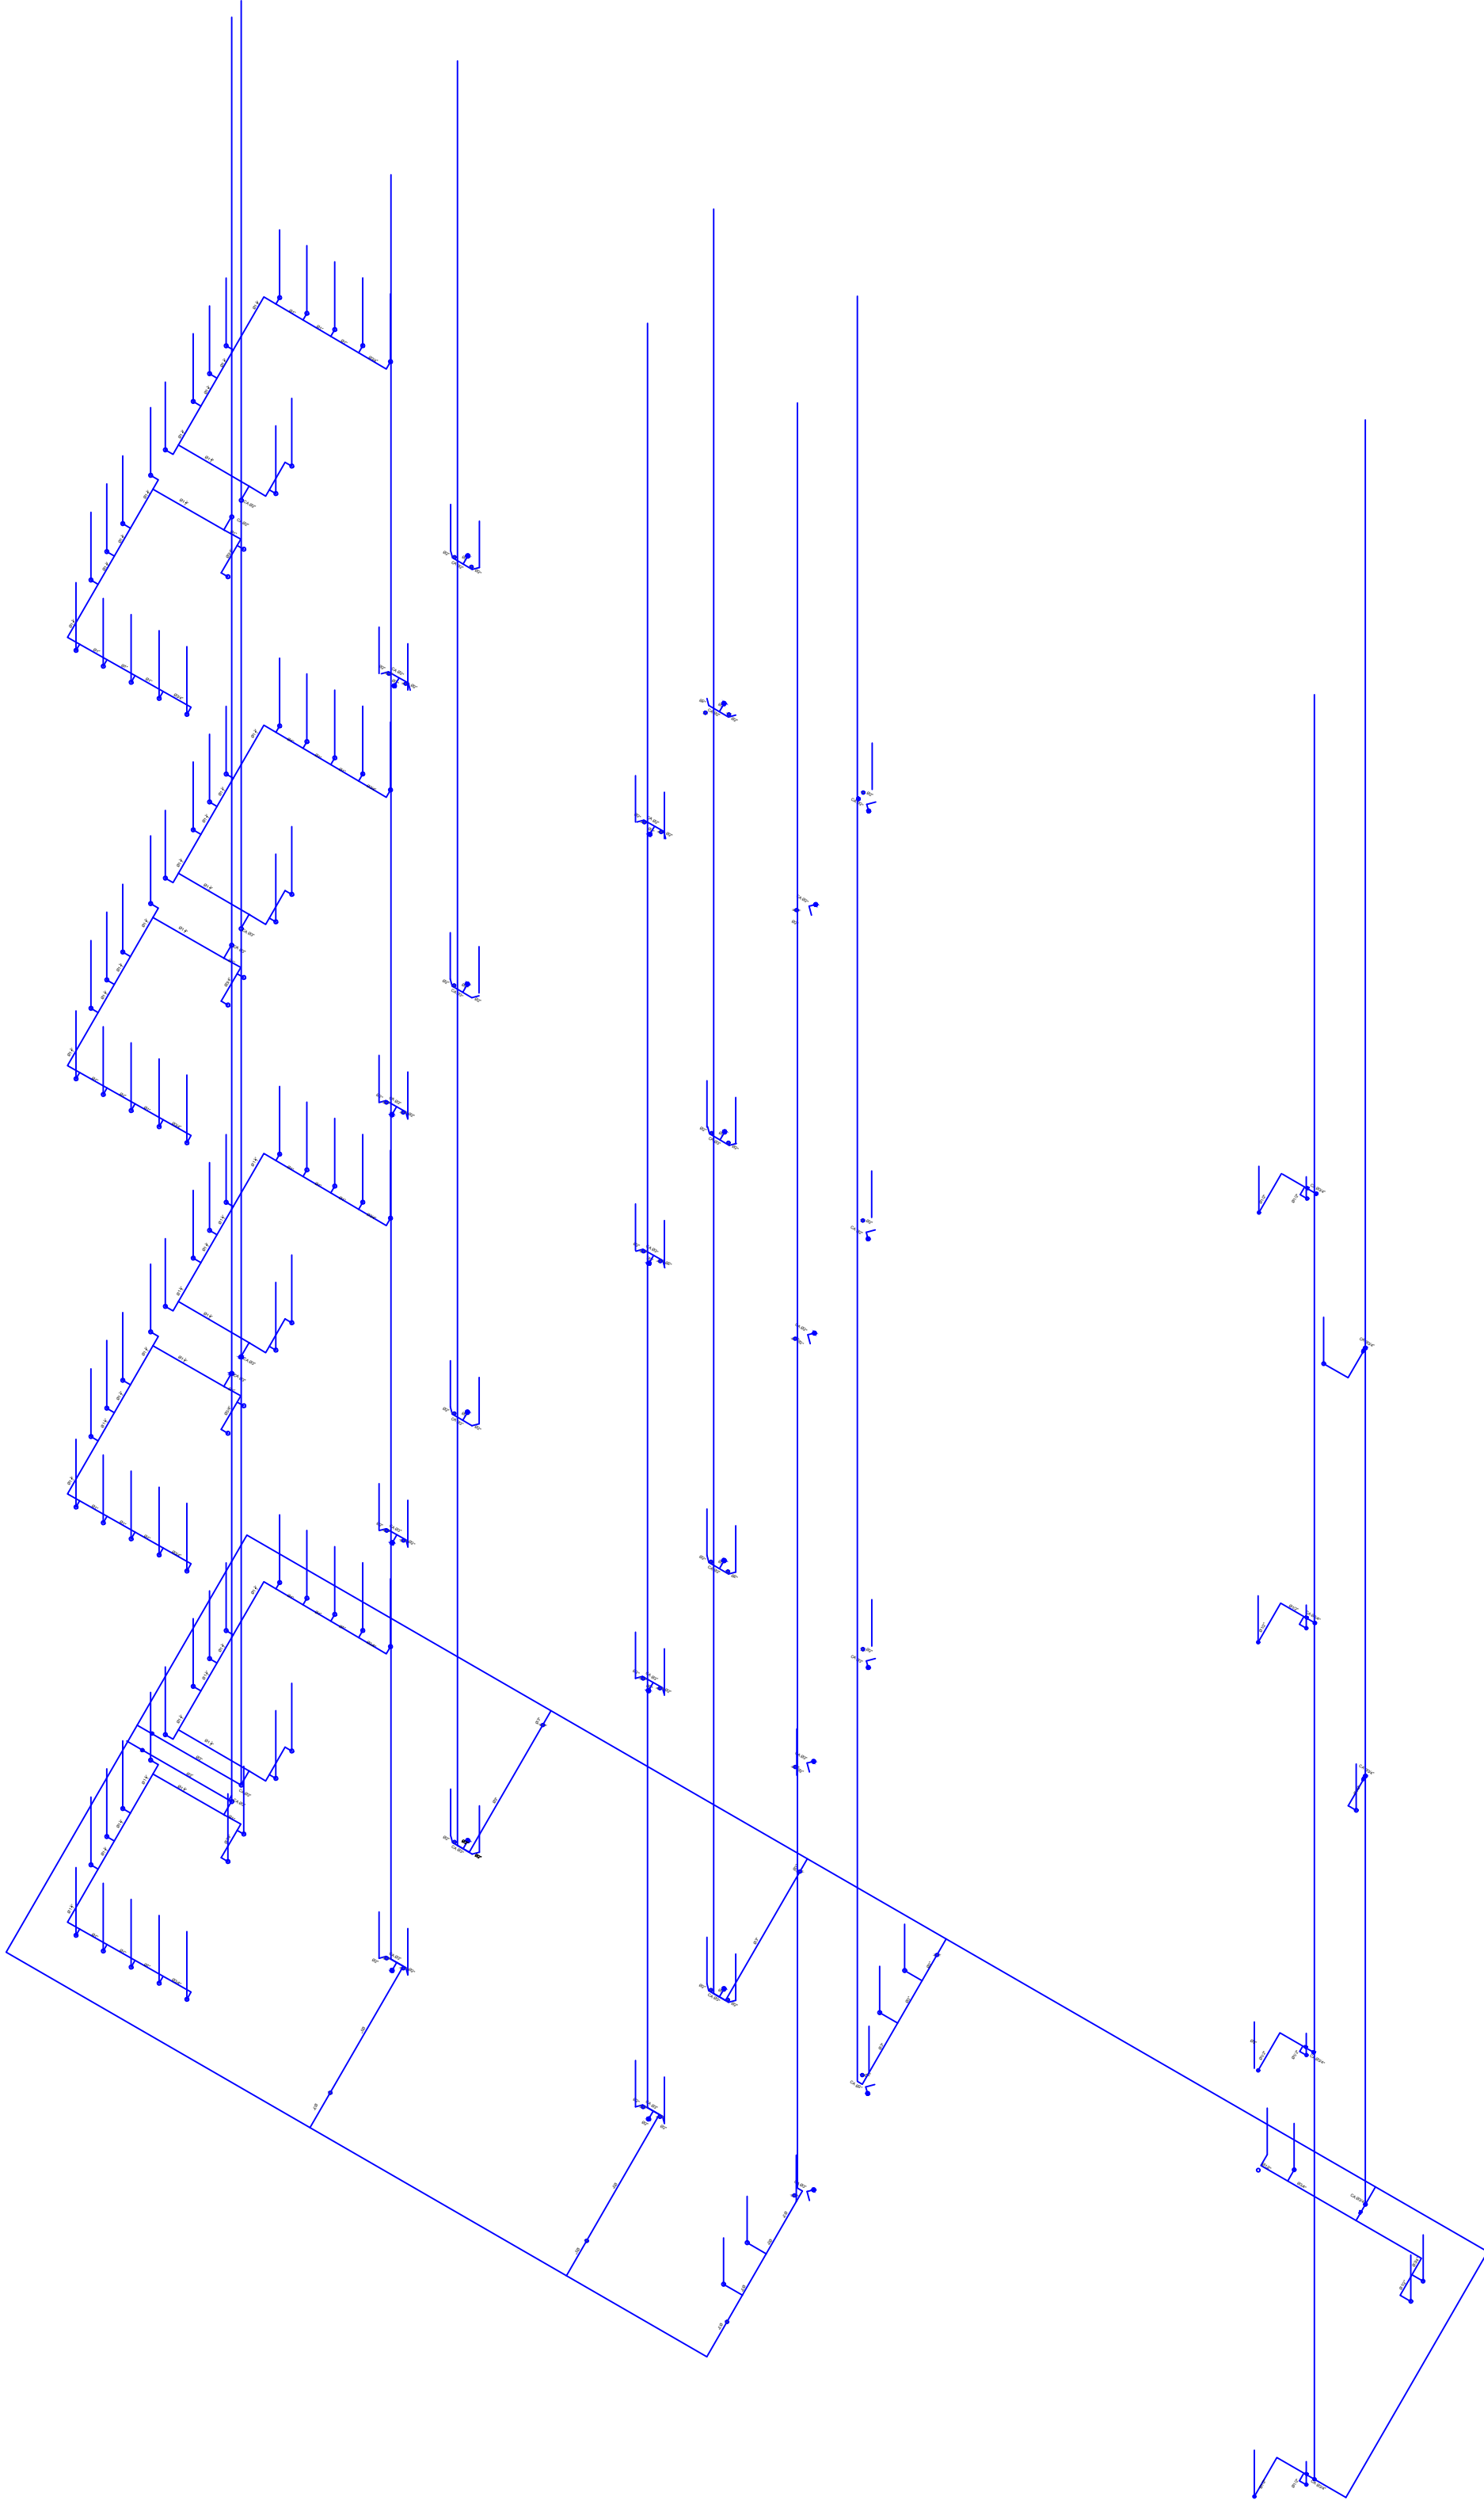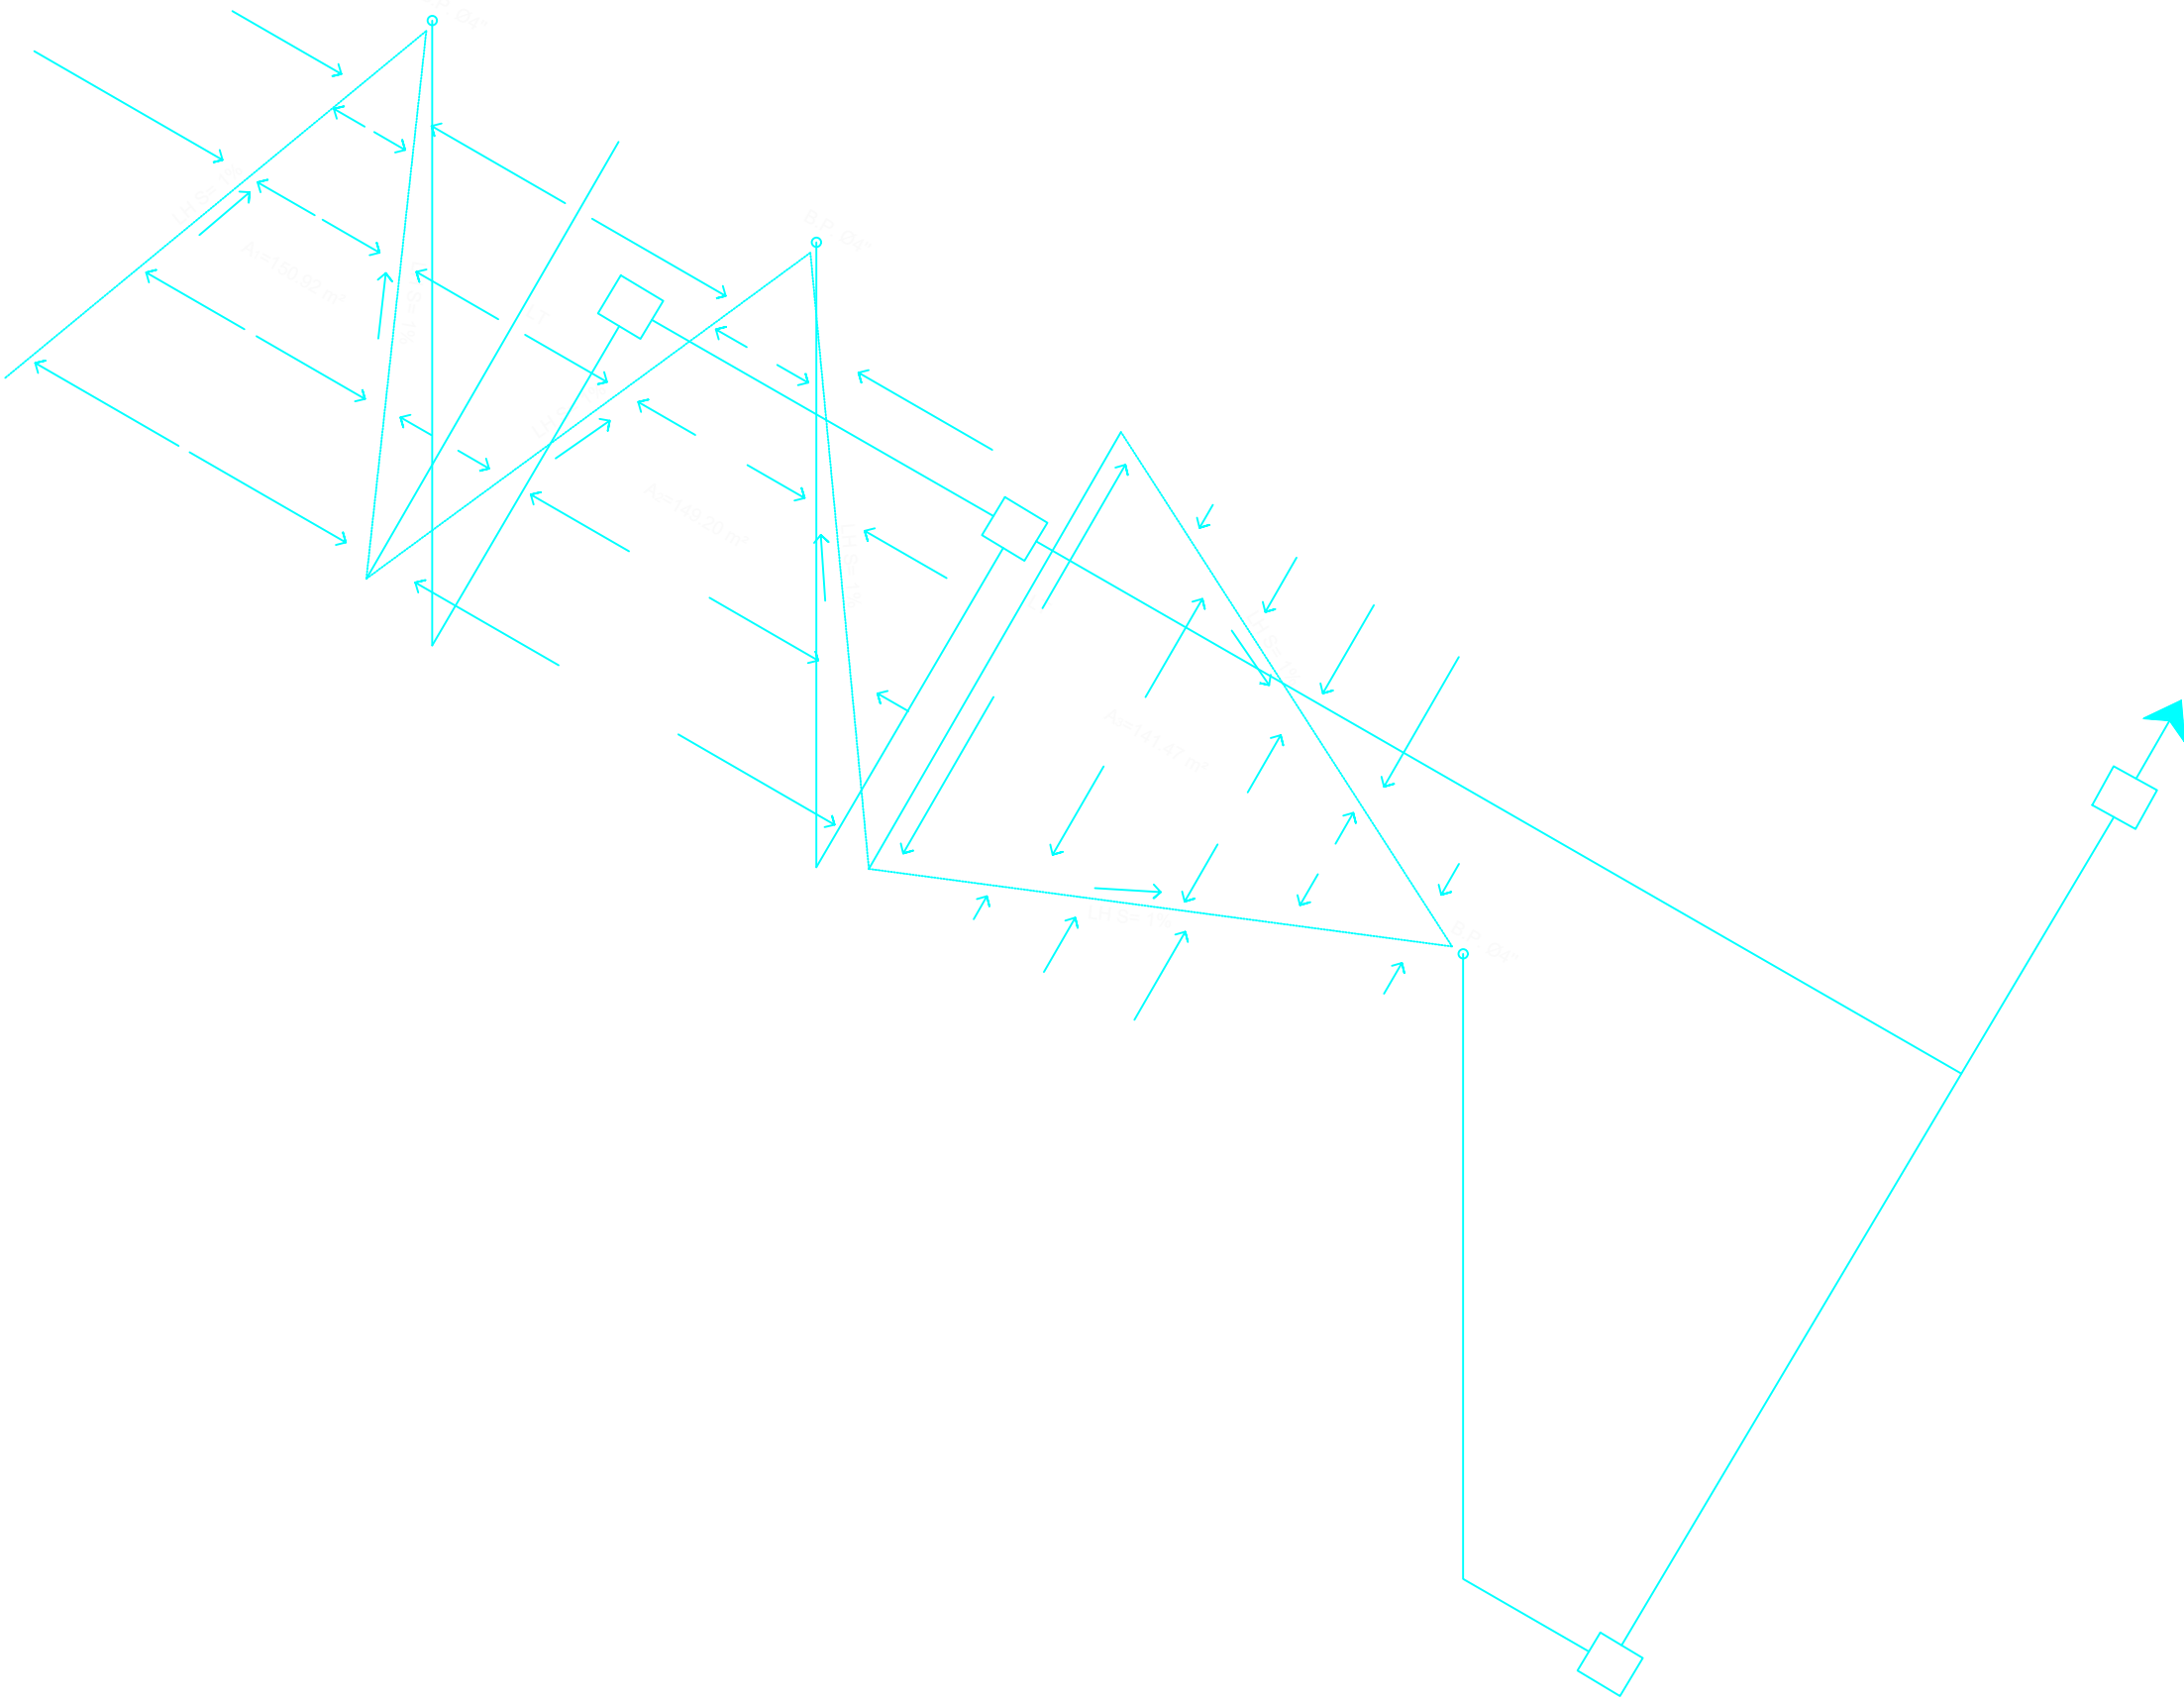

ISOMETRICAS SANITARIAS

AMPLIACION CCR SAN PEDRO MACORIS

Esc. 1: NO

PLUVIAL

AGUA POTABLE



PROCURADURIA
GENERAL DE LA
REPUBLICA

DEPARTAMENTO DE INGENIERIA Y
ARQUITECTURA

Agosto 2018

PROYECTO:

Ampliación CCR
San Pedro de Macoris

DISEÑO ARQUITECTONICO.

ARQ. _____ CODIA _____

DISEÑO ESTRUCTURAL.

ING. _____ CODIA _____

DISEÑO ELECTRICO.

ING. _____ CODIA _____

DISEÑO SANITARIO.

ING. _____ CODIA _____

DIBUJO EN CAD.

ARQ. _____ CODIA _____

PRESUPUESTO

ING. _____ CODIA _____

ESCALA

CONTENIDO

PLANO

ACOTACIONES

Metros

A

B




C

D

PROYECTO:

Ampliación CCR San Pedro de Macoris

CCR San P. Macoris

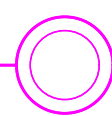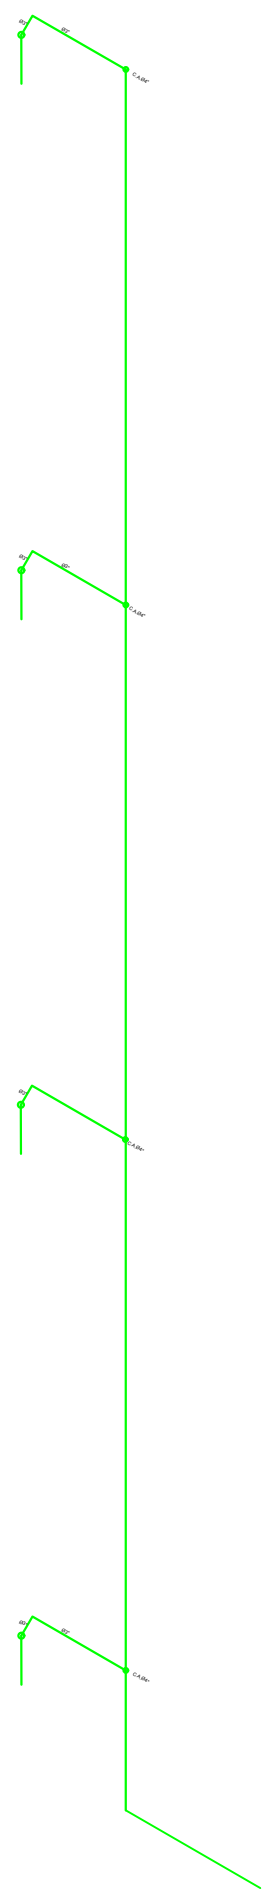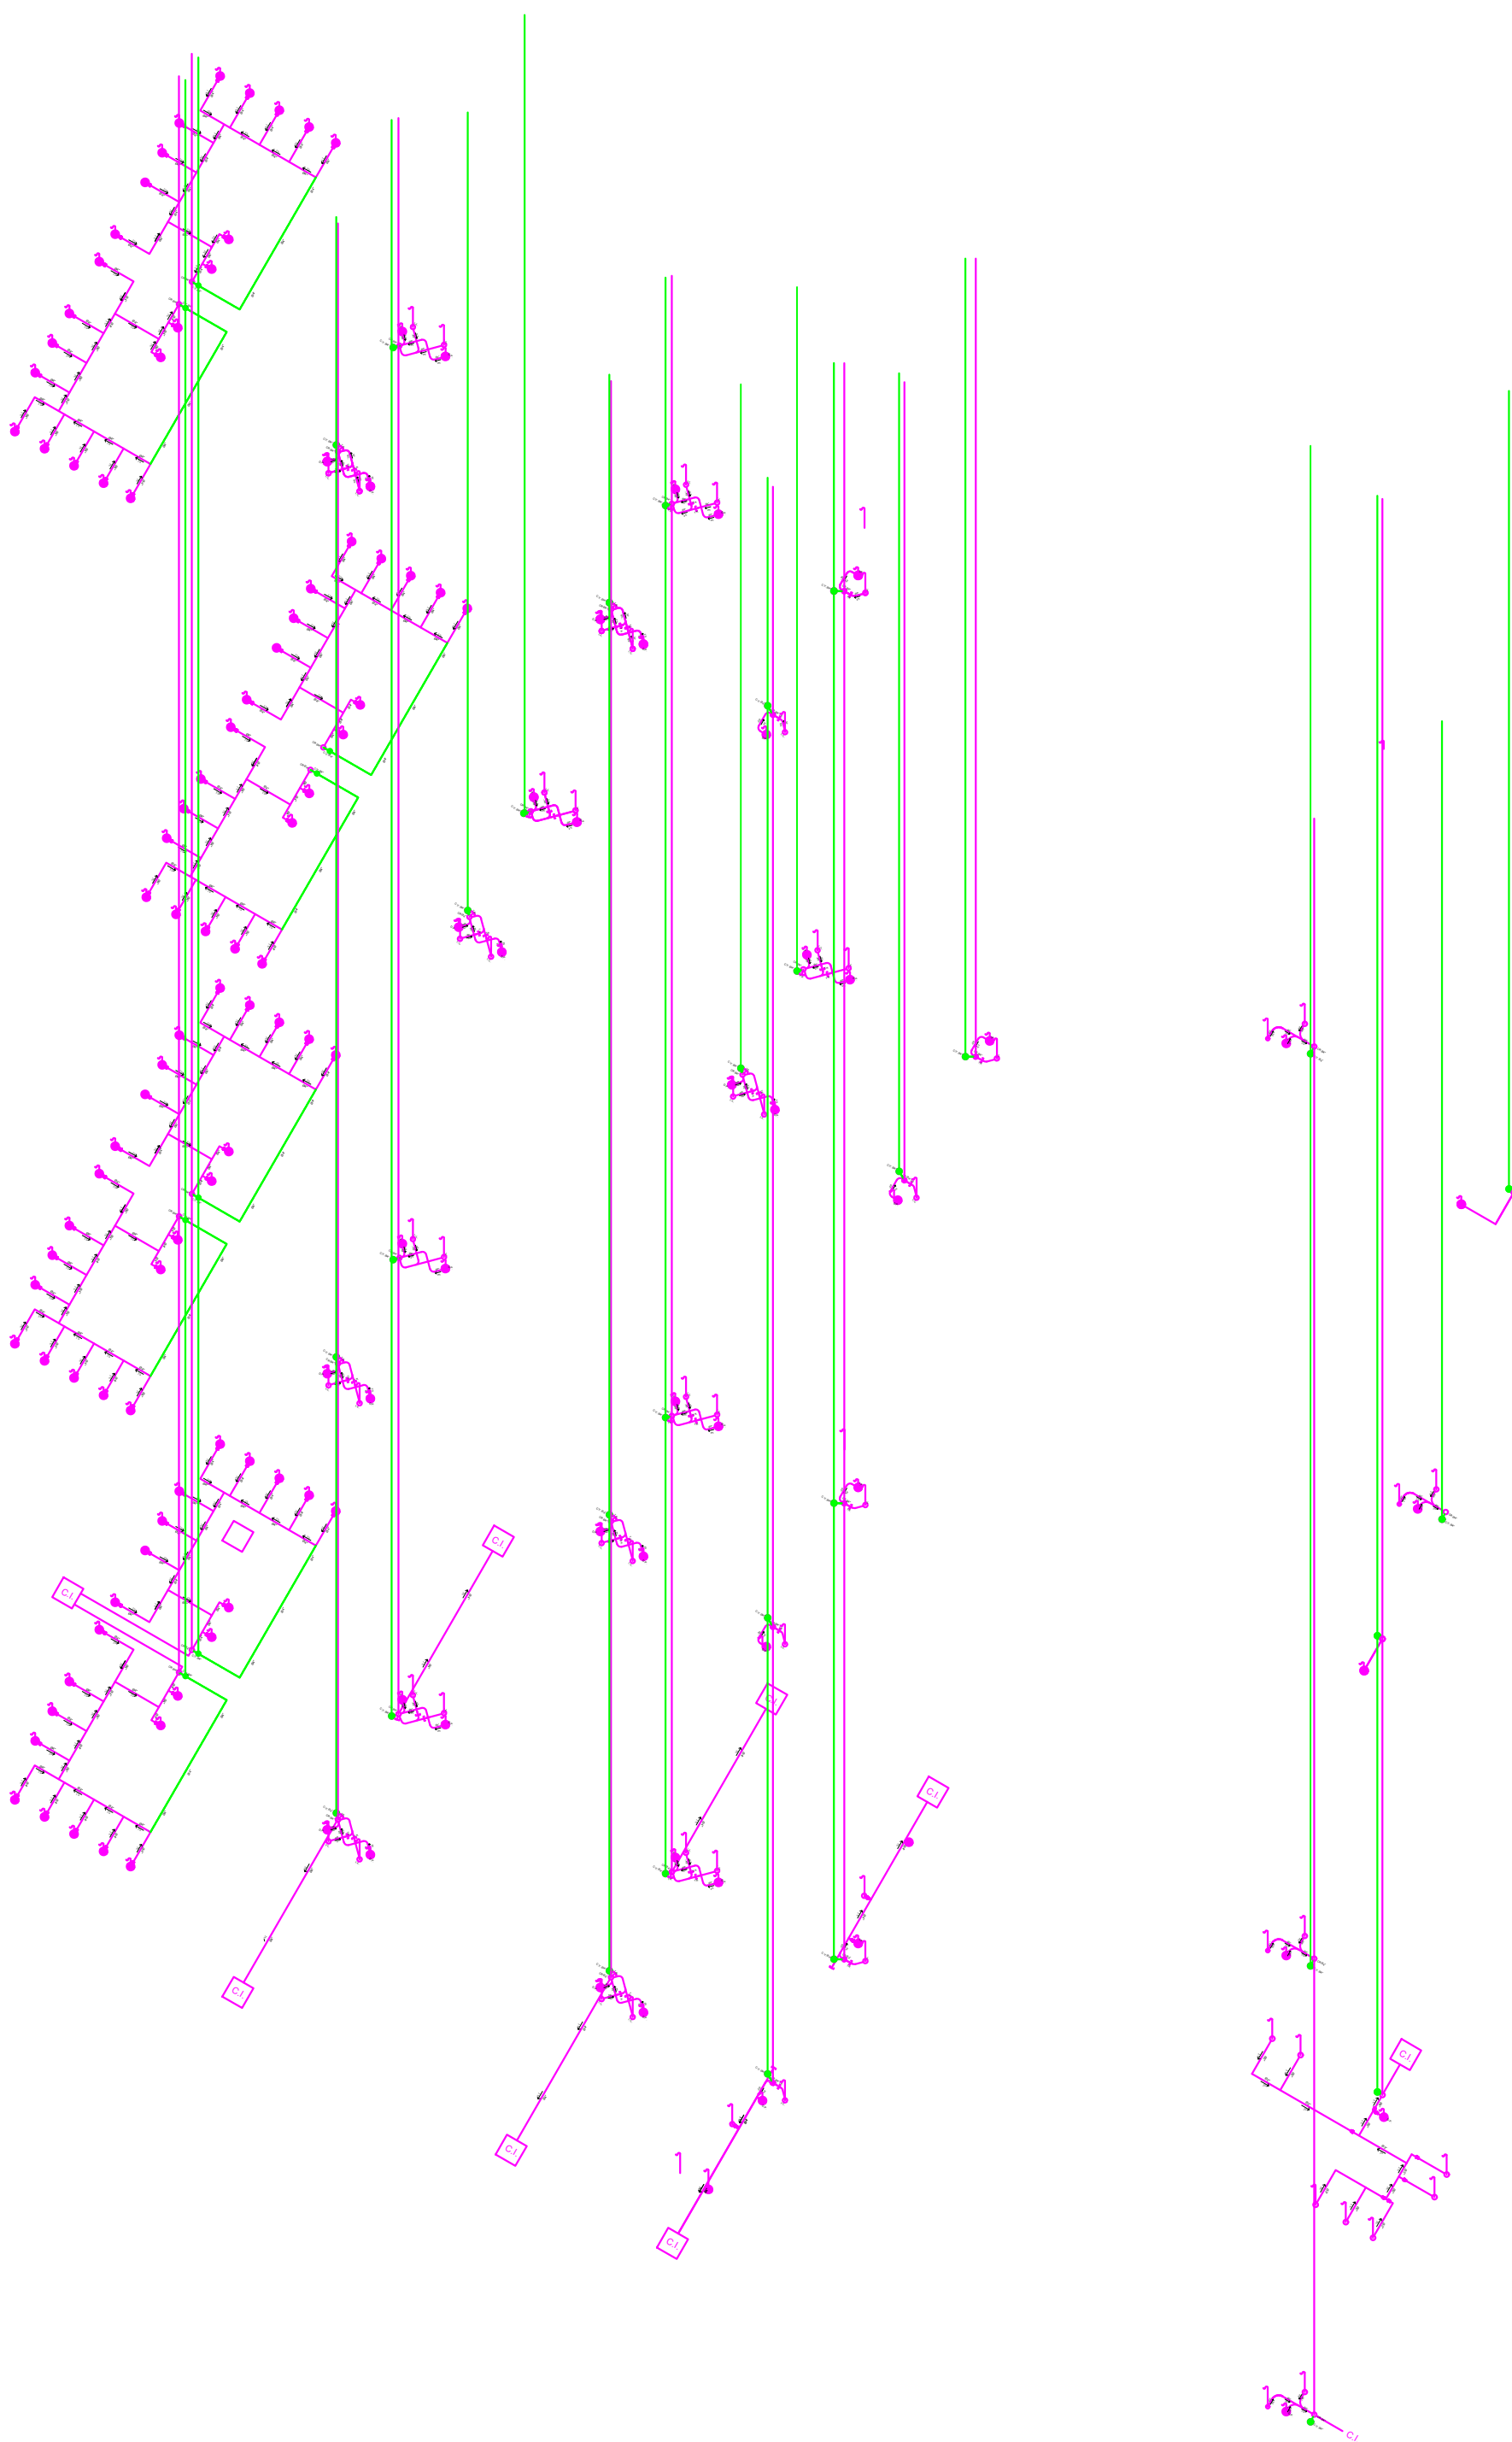

ISOMETRICAS SANITARIAS

AMPLIACION CCR SAN PEDRO MACORIS

Esc. 1: NO

RESIDUAL

SIST. CONTRA INCENDIOS



PROCURADURIA
GENERAL DE LA
REPUBLICA

DEPARTAMENTO DE INGENIERIA Y
ARQUITECTURA

Agosto 2018

PROYECTO:

Ampliación CCR
San Pedro de Macoris

DISEÑO ARQUITECTONICO.

ARQ. CODIA

DISEÑO ESTRUCTURAL.

ING. CODIA

DISEÑO ELECTRICO.

ING. CODIA

DISEÑO SANITARIO.

ING. CODIA

DIBUJO EN CAD.

ARQ. CODIA

PRESUPUESTO

ING. CODIA

ESCALA

CONTENIDO

PLANO

ACOTACIONES

Metros

