

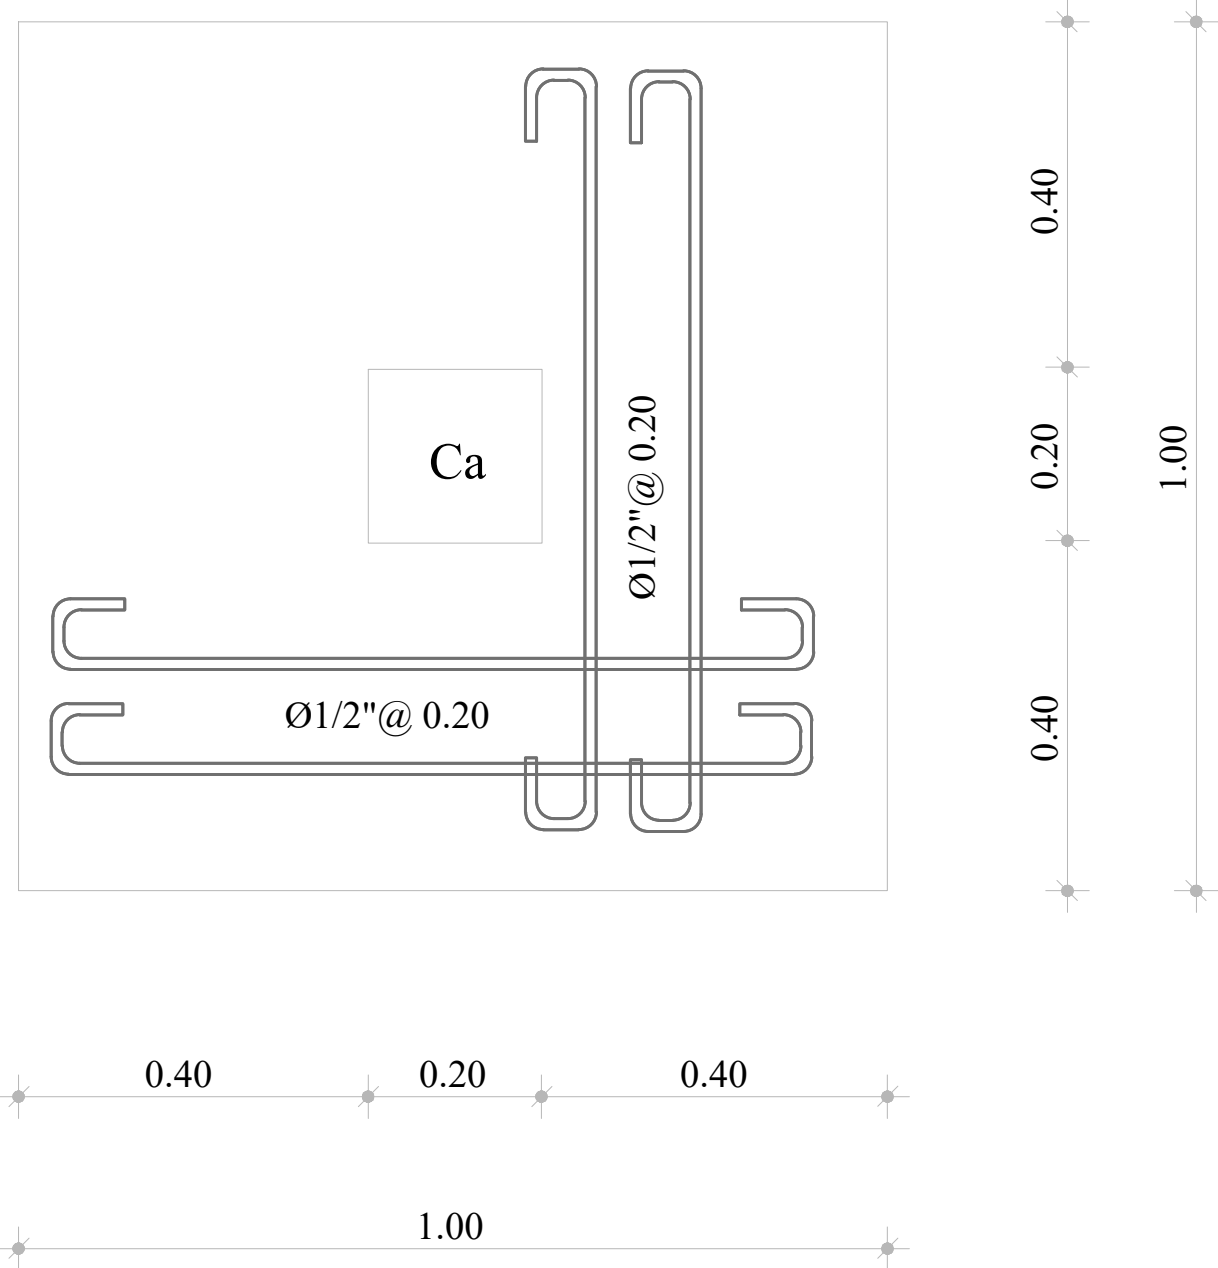
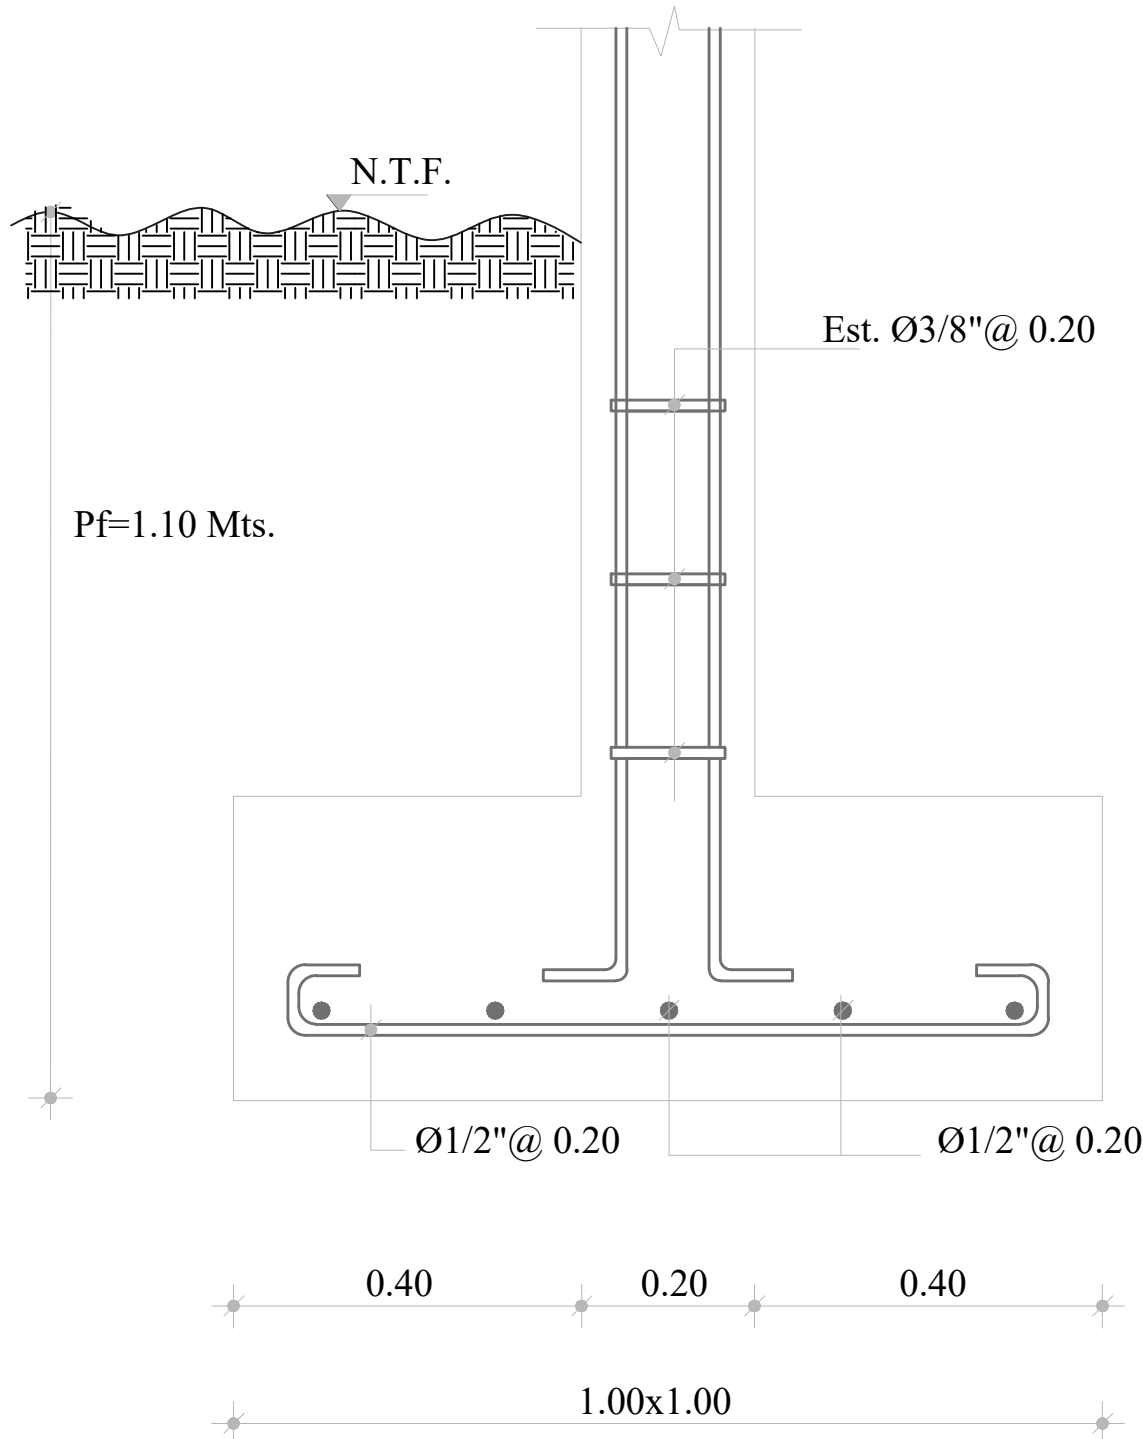
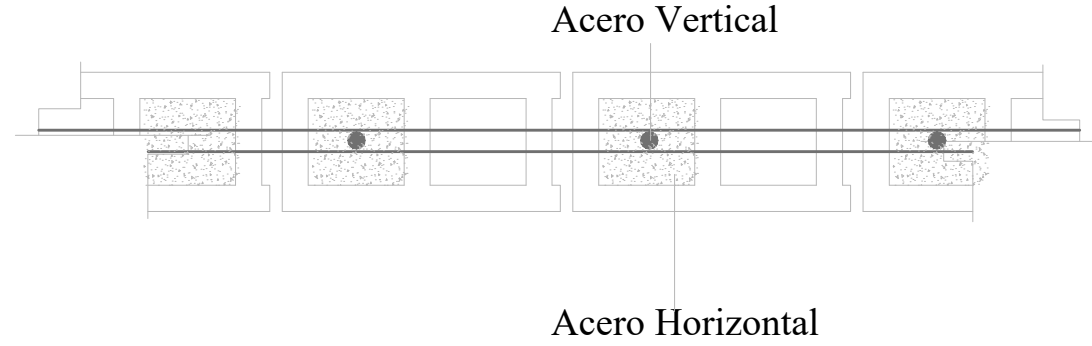
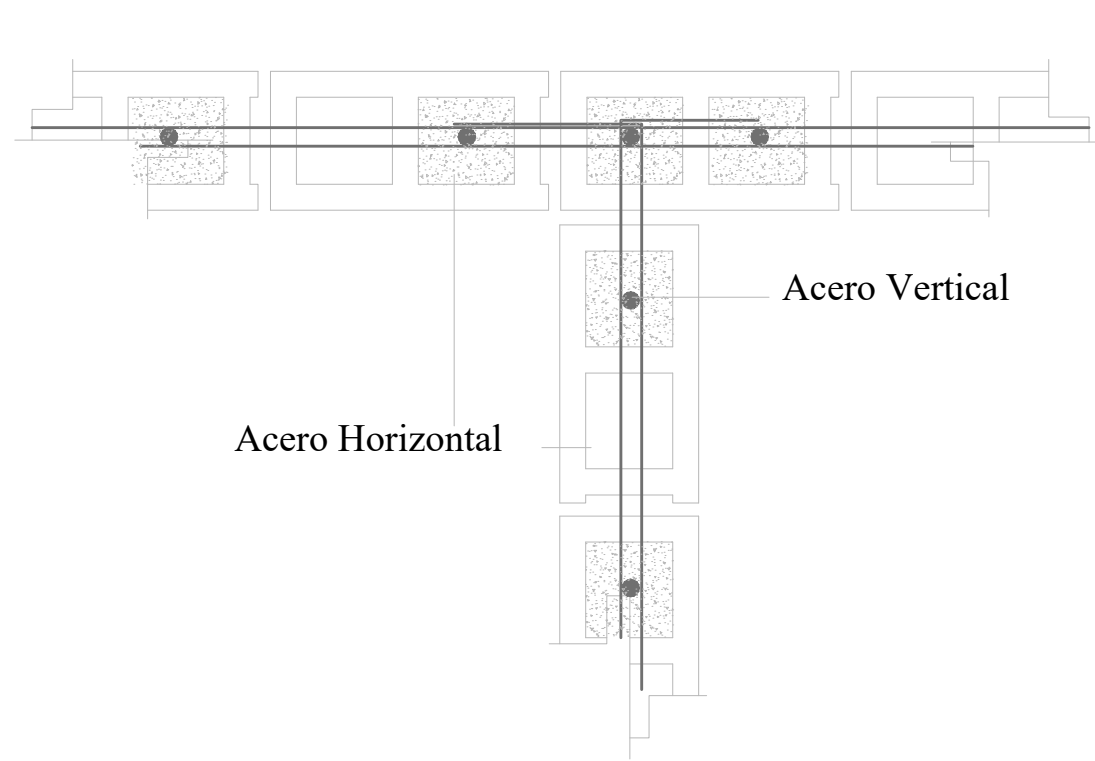


PROYECTO:
PROPUESTA DE DISEÑO PREVENTIVA JIMANI, REP. DOM.

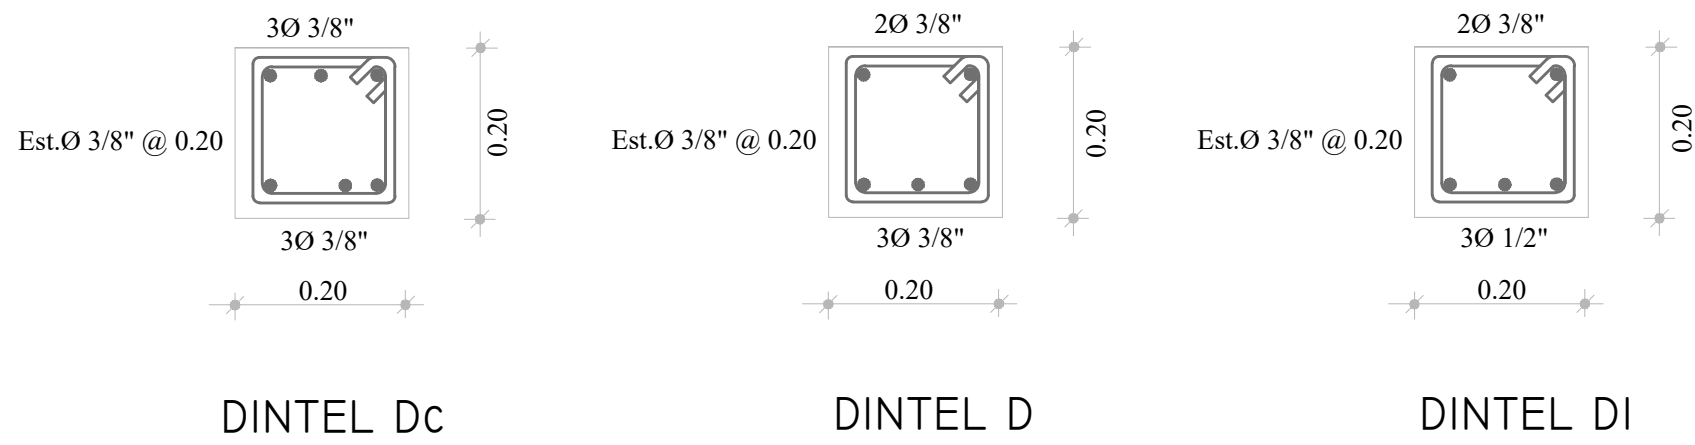

DET. ZAPATA DE COL. CA

DETALLES DE MURO DE BLOCK

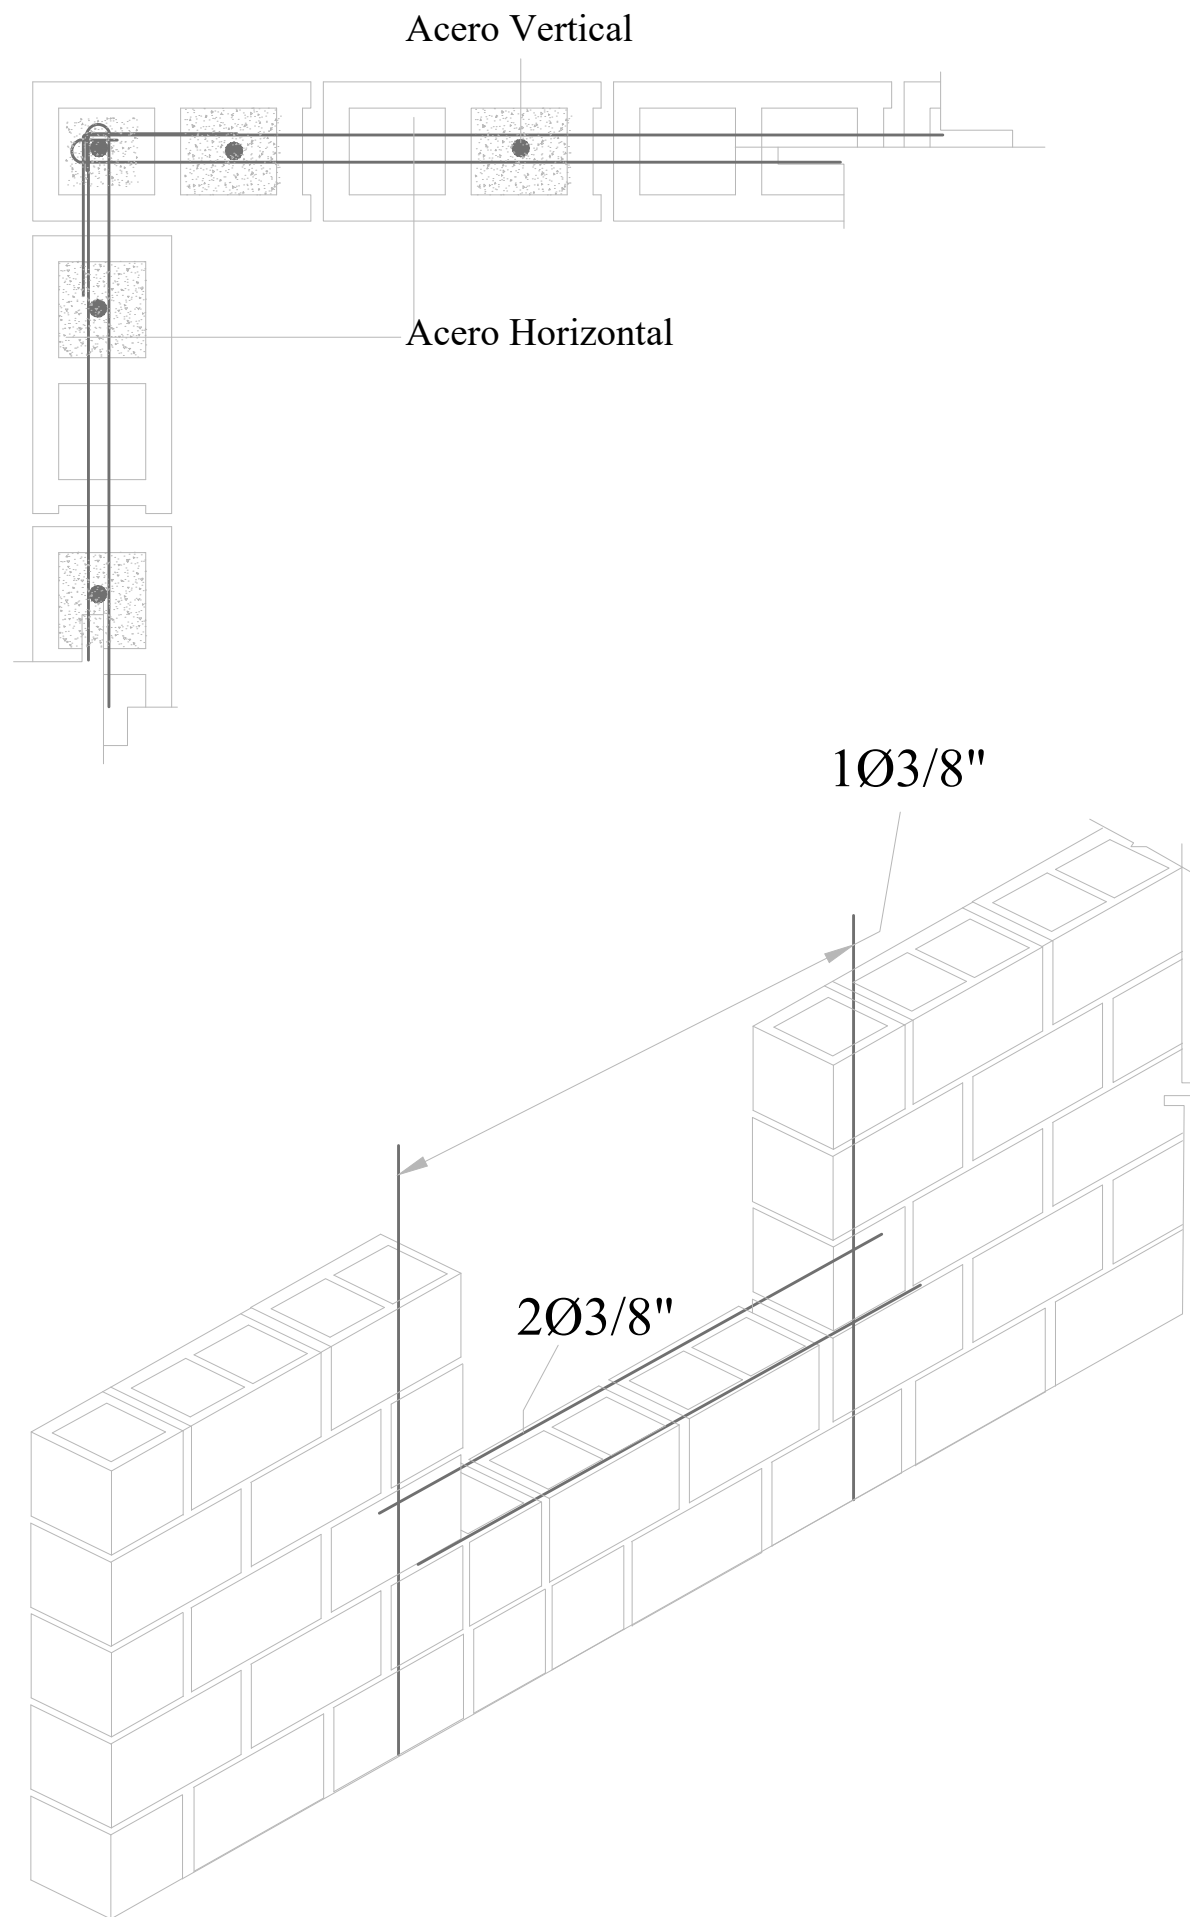



F"b (Resistencia a Compresion del Block)=60Kgs/cms2
F"cm (Resistencia a Compresion hormigon en camara)=120Kgs/cms2
F"j (Resistencia a Compresion mortero de Junta)=80Kgs/cms2
Espesor de junta no mayor de 2cms.

NOTA :

MUROS MENORES DE 1.00 MT. SE LLENARAN
TODOS LOS HUECOS Y SE COLOCARA 1 Ø 3/8" en cada UNO

DETALLE DE ARMADURA DE MUROS

Nivel	Acero Vertical	Acero Horizontal
Primer Nivel	Ø 3/8" a 0.60	2Ø 3/8" cada 0.60

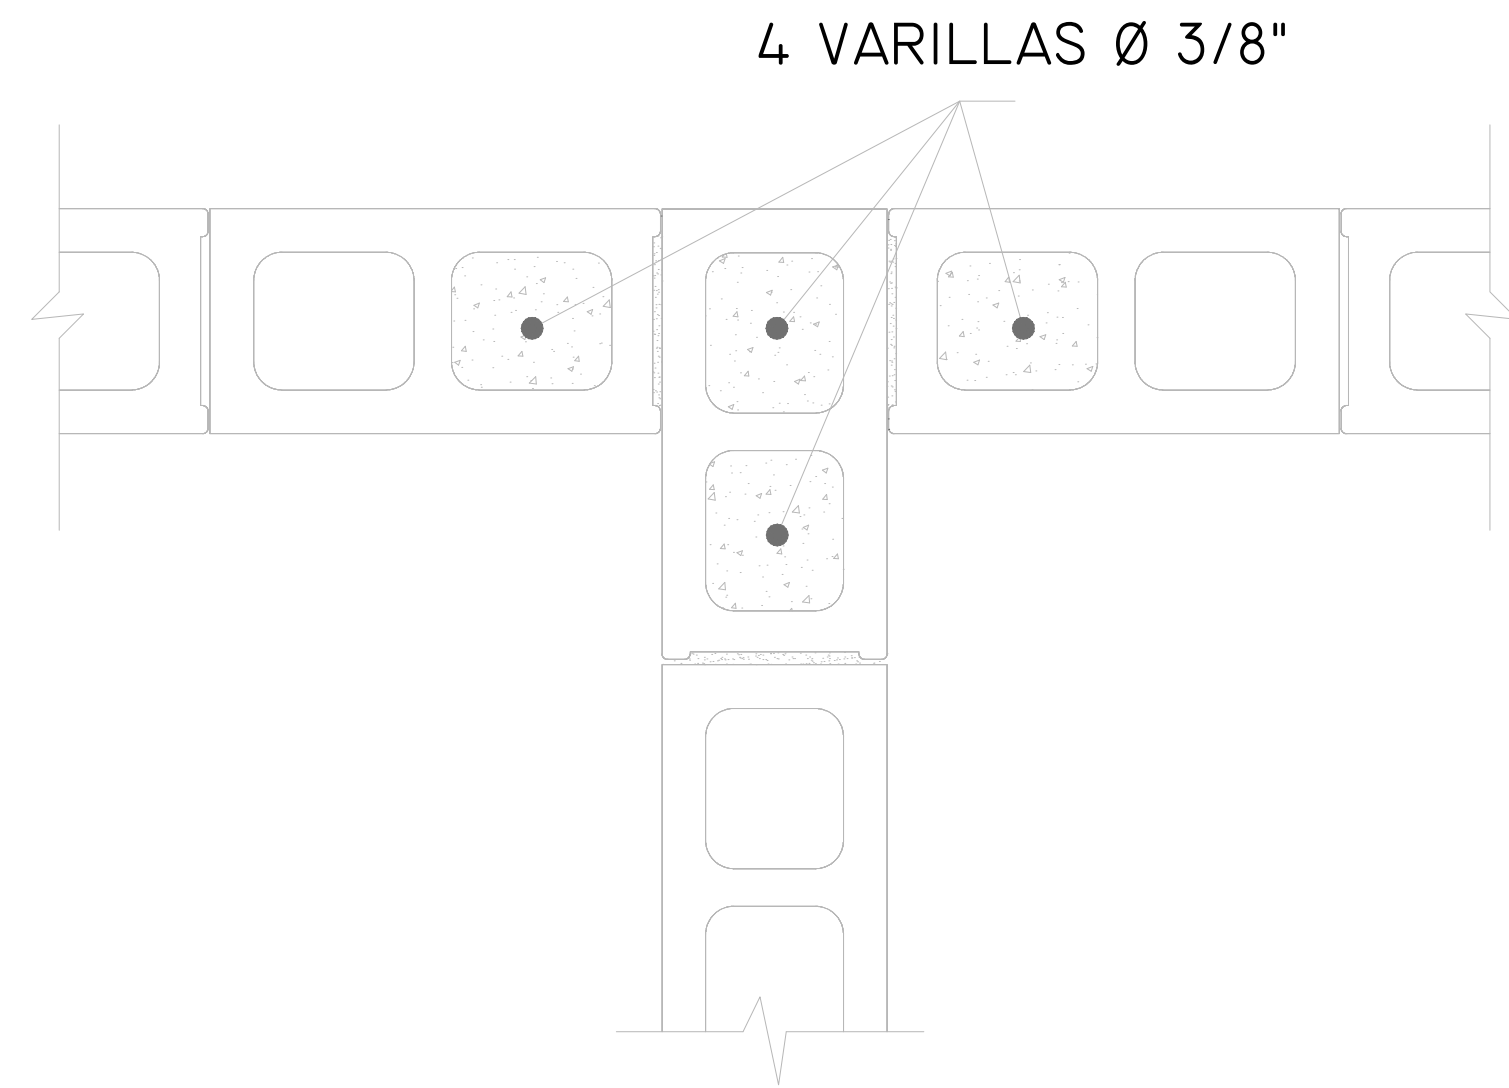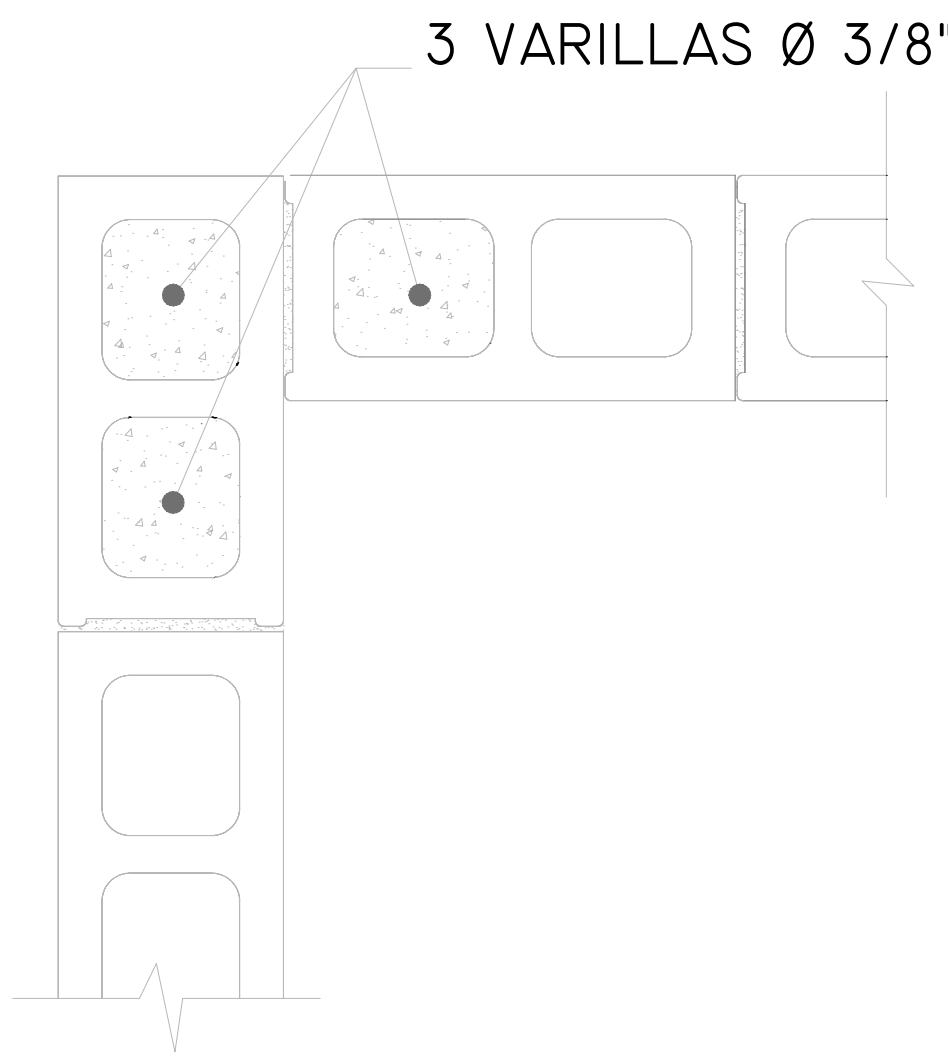

DETALLE REFUERZO VERTICAL
INTERSECCIONES DE MUROS

	PROCURADURIA GENERAL DE LA REPUBLICA DOMINICANA	DEPARTAMENTO INGENIERIA & ARQUITECTURA			PROYECTO: PROPUESTA DE DISEÑO PREVENTIVA JIMANI	DISEÑO ARQUITECTONICO. ARQ. JOHANNI COLON CODIA 17492	DISEÑO ELECTRICO. ING. CODIA	DIBUJO EN CAD. UNIDAD DE ARQUITECTOS PROCURADURIA GENERAL DE LA REPUBLICA	ESCALA	PAGINA
		SEPT. 2017				DISEÑO ESTRUCTURAL. ING. CODIA	DISEÑO SANITARIO. ING. CODIA		INDICADA	

A

B

C

D