



PROYECTO:
PROPUESTA DE DISEÑO PREVENTIVA JIMANI, REP. DOM.

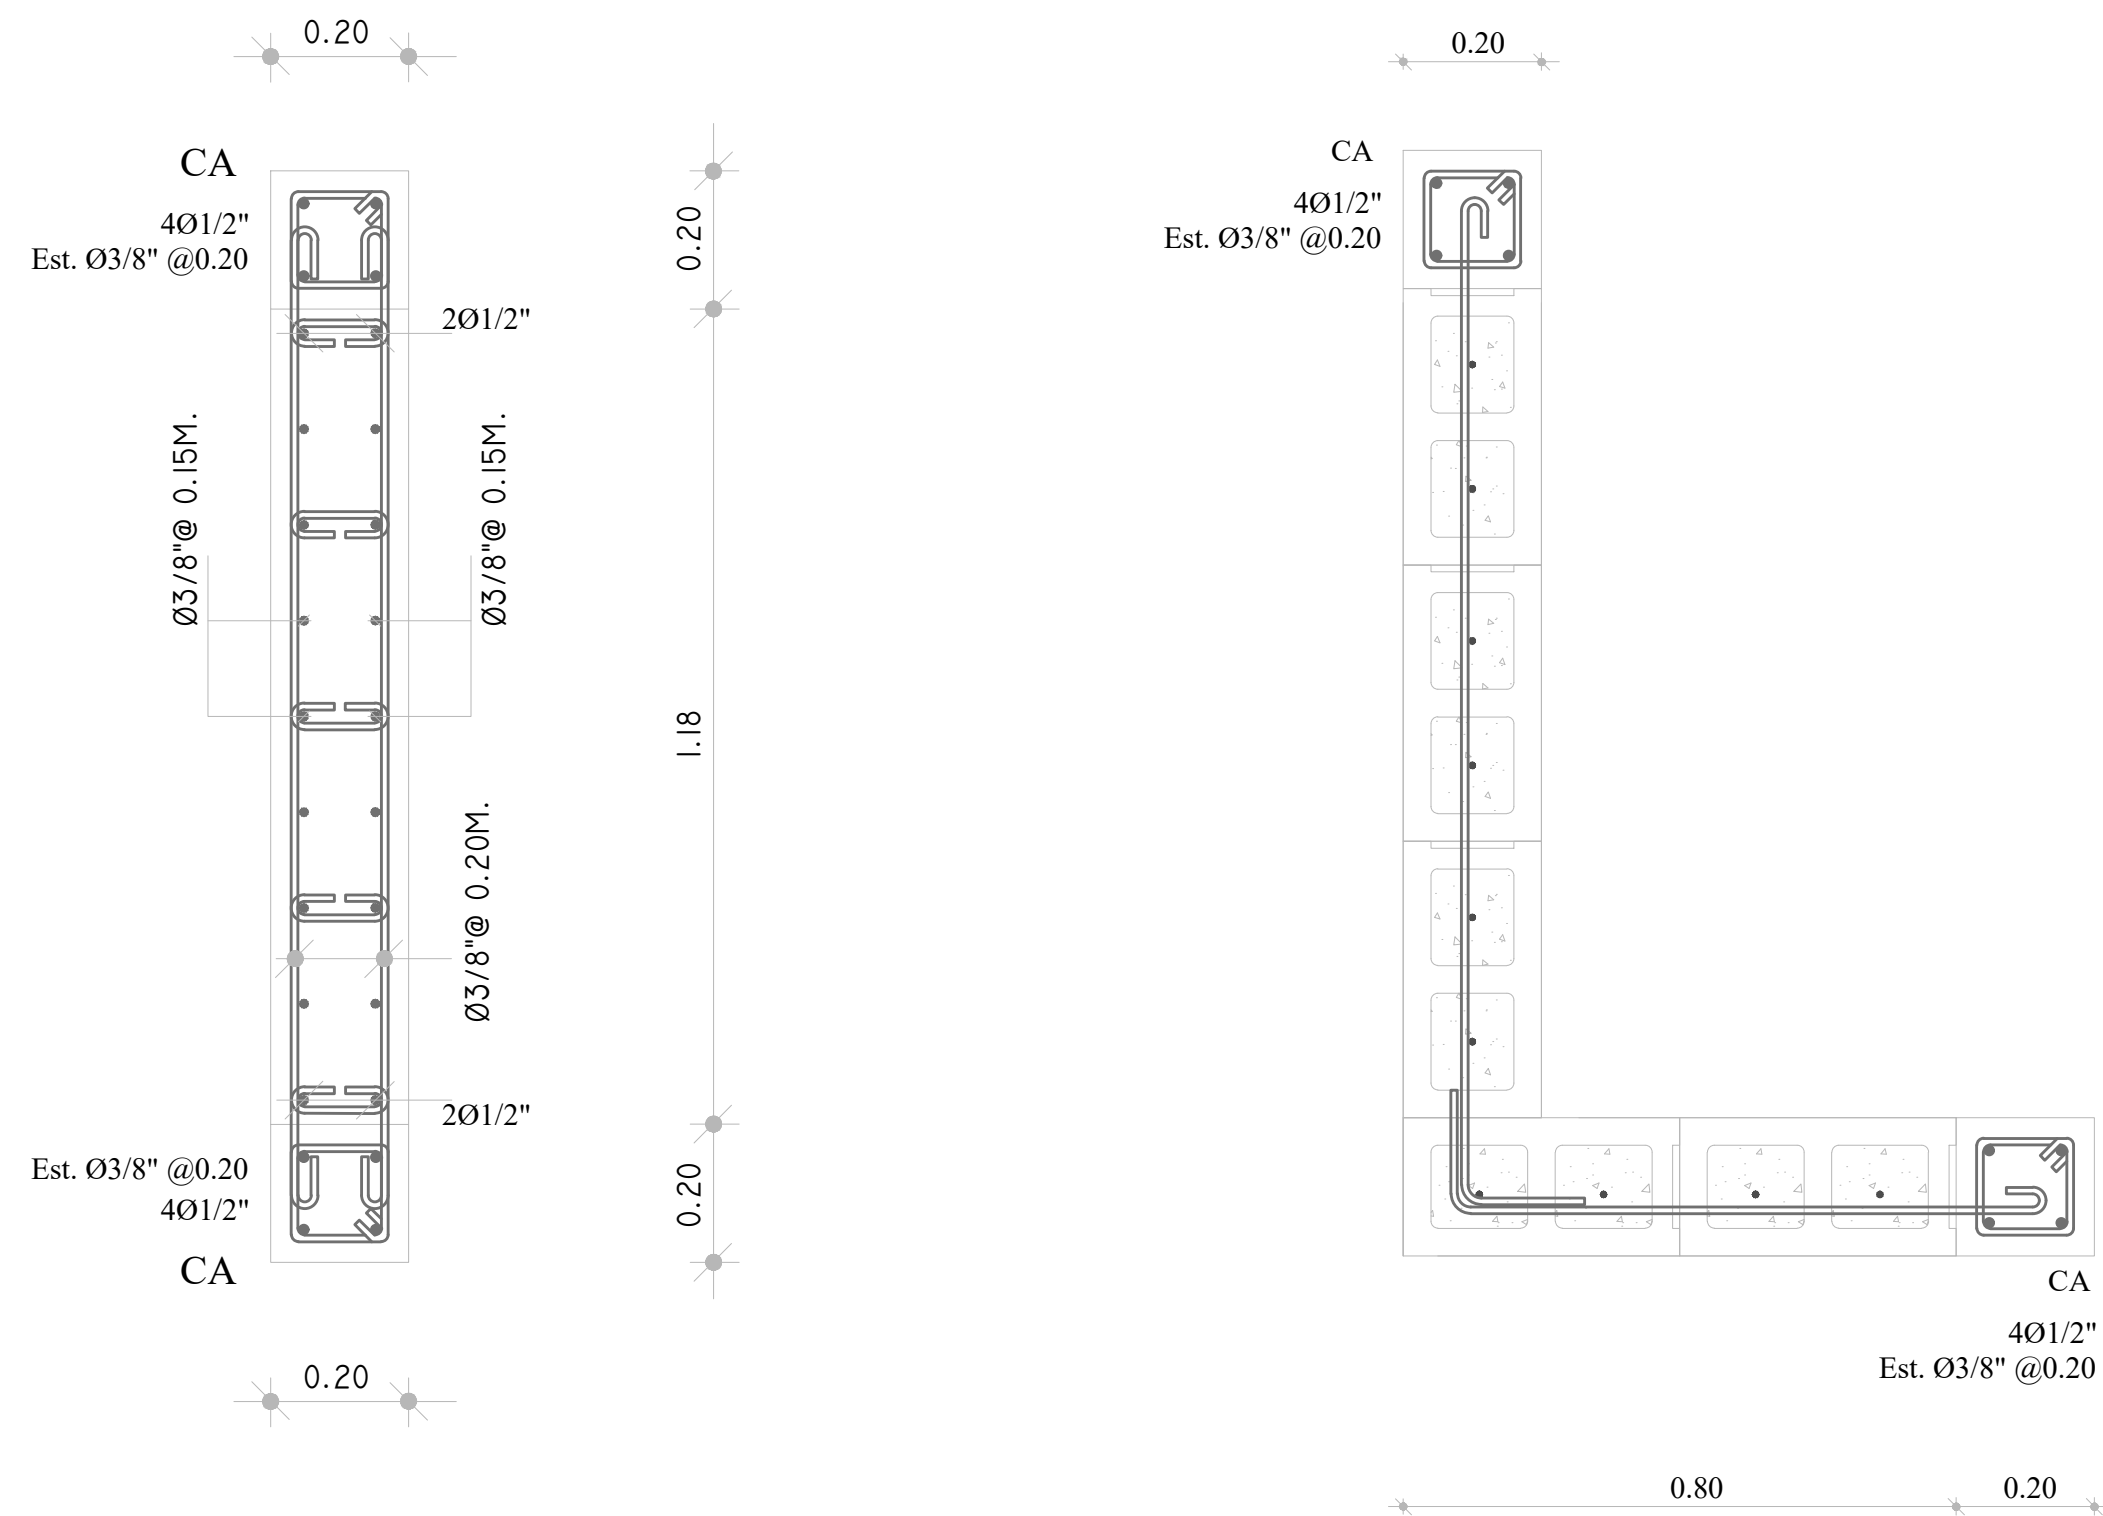


DETALLE MURO MHA.


DETALLE MURO MI

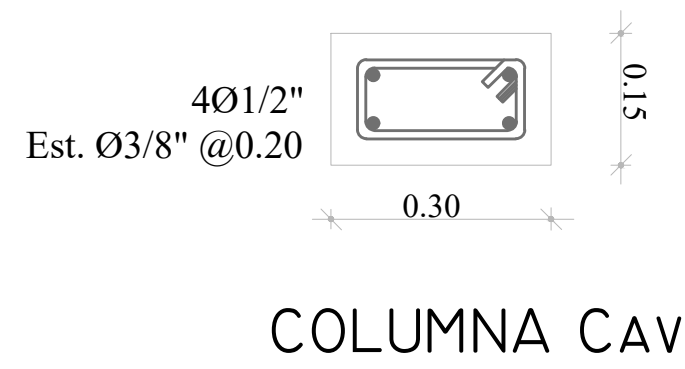


COLUMNA CAV

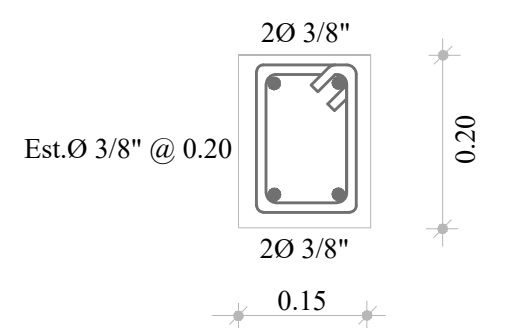


VIGA AMARRE VAV

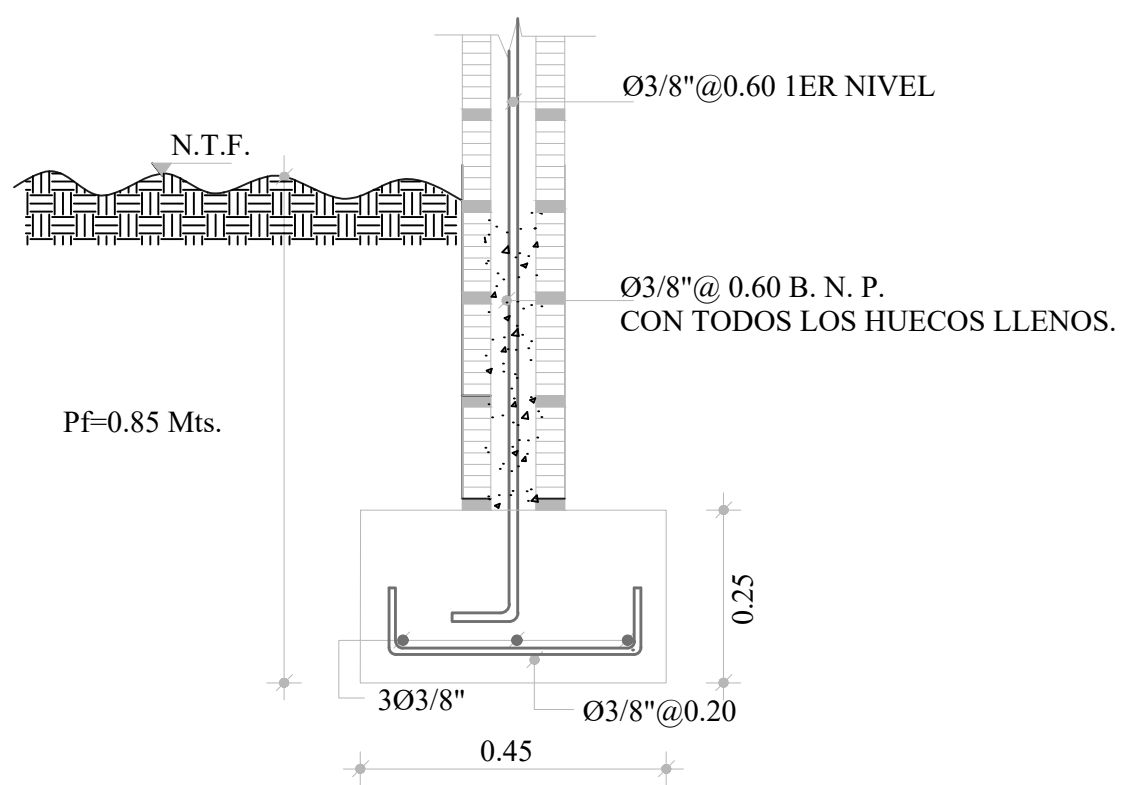

DET. ZAPATA DE MURO 6"

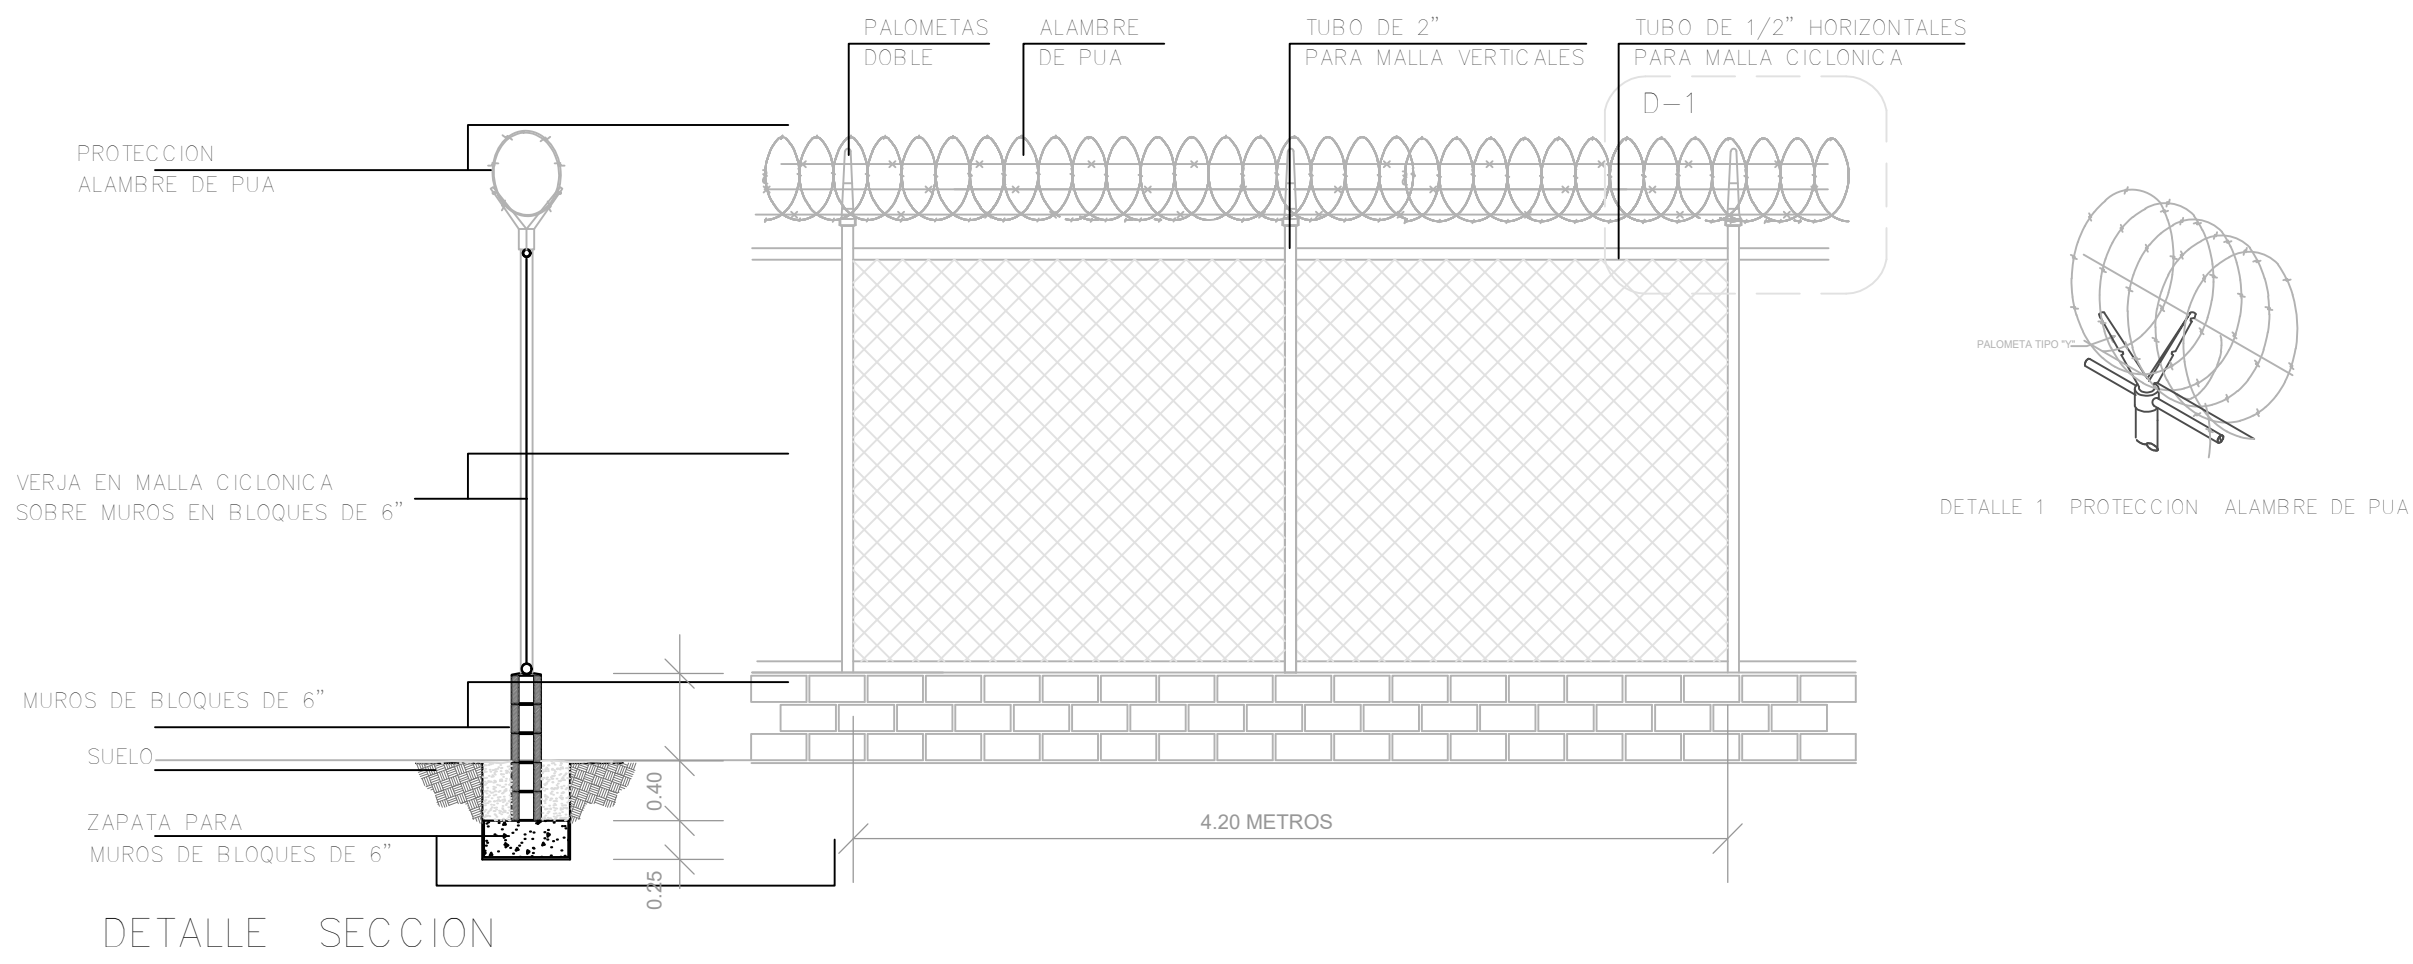

DETALLE SECCION

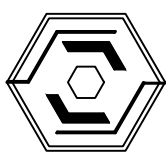

Detalle Verja en Malla Ciclonica, en Patio

PROPUESTA PREVENTIVA JIMANI

	PROCURADURIA GENERAL DE LA REPUBLICA DOMINICANA	DEPARTAMENTO INGENIERIA & ARQUITECTURA		PROYECTO: PROPUESTA DE DISEÑO PREVENTIVA JIMANI	DISEÑO ARQUITECTONICO. ARQ. JOHANNI COLON CODIA 17492	DISEÑO ELECTRICO. ING. _____ CODIA ____	DIBUJO EN CAD. UNIDAD DE ARQUITECTOS PROCURADURIA GENERAL DE LA REPUBLICA	ESCALA	PAGINA
		SEPT. 2017			DISEÑO ESTRUCTURAL. ING. _____ CODIA ____	DISEÑO SANITARIO. ING. _____ CODIA ____		INDICADA	

A

B

C

D