

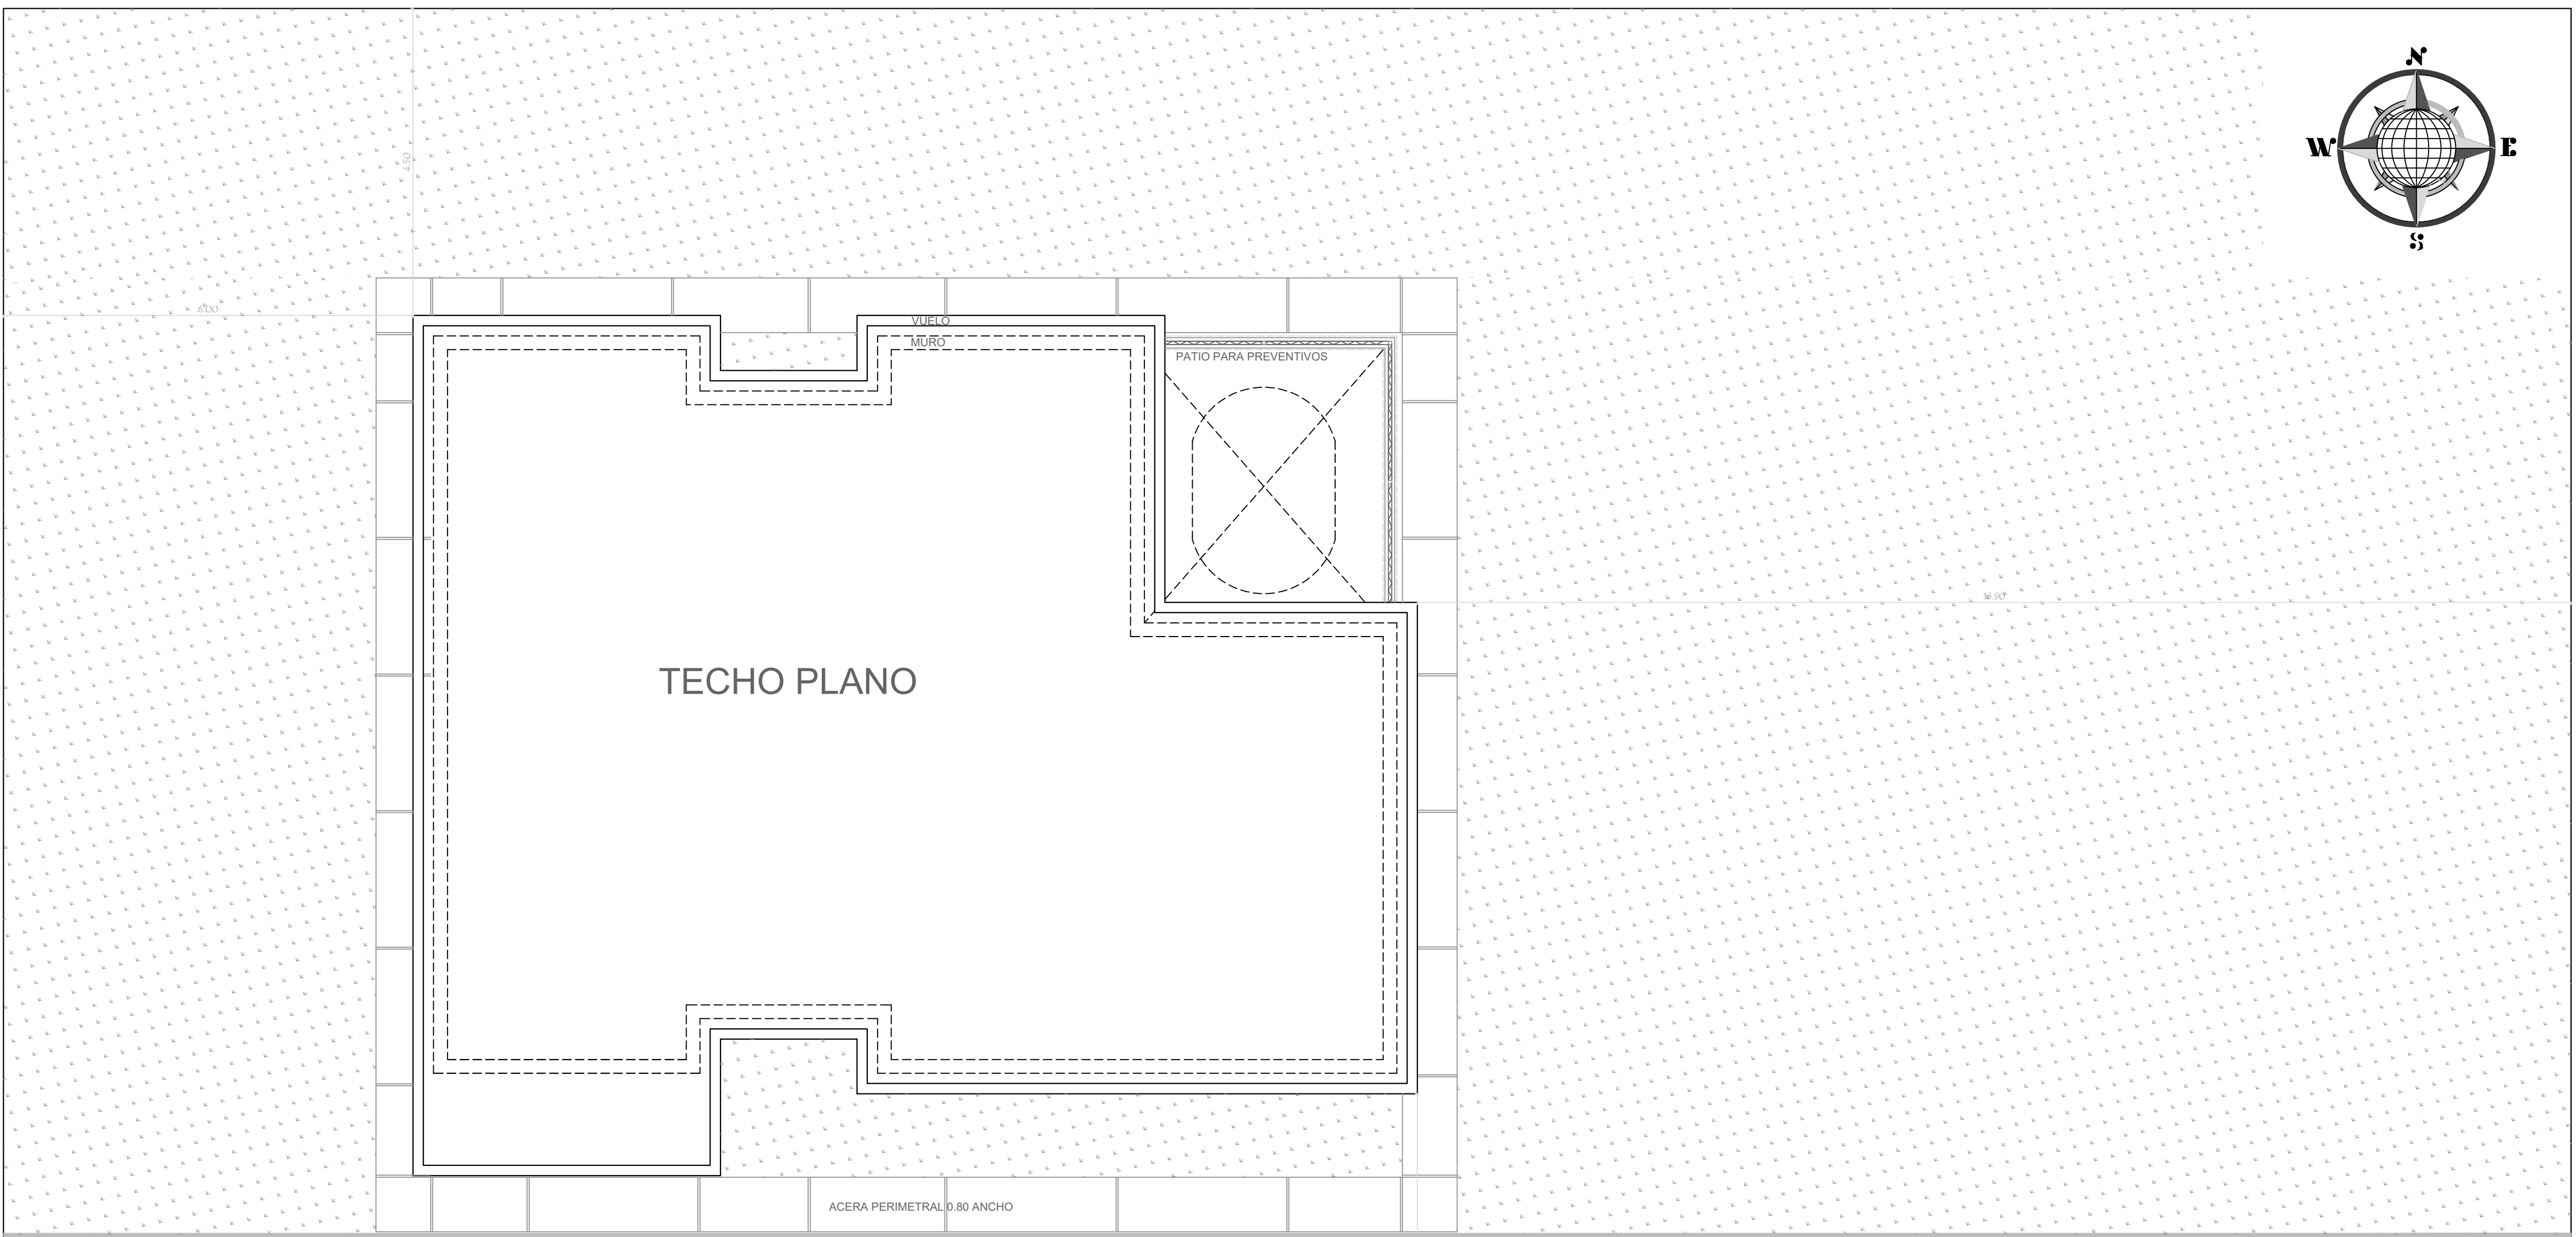
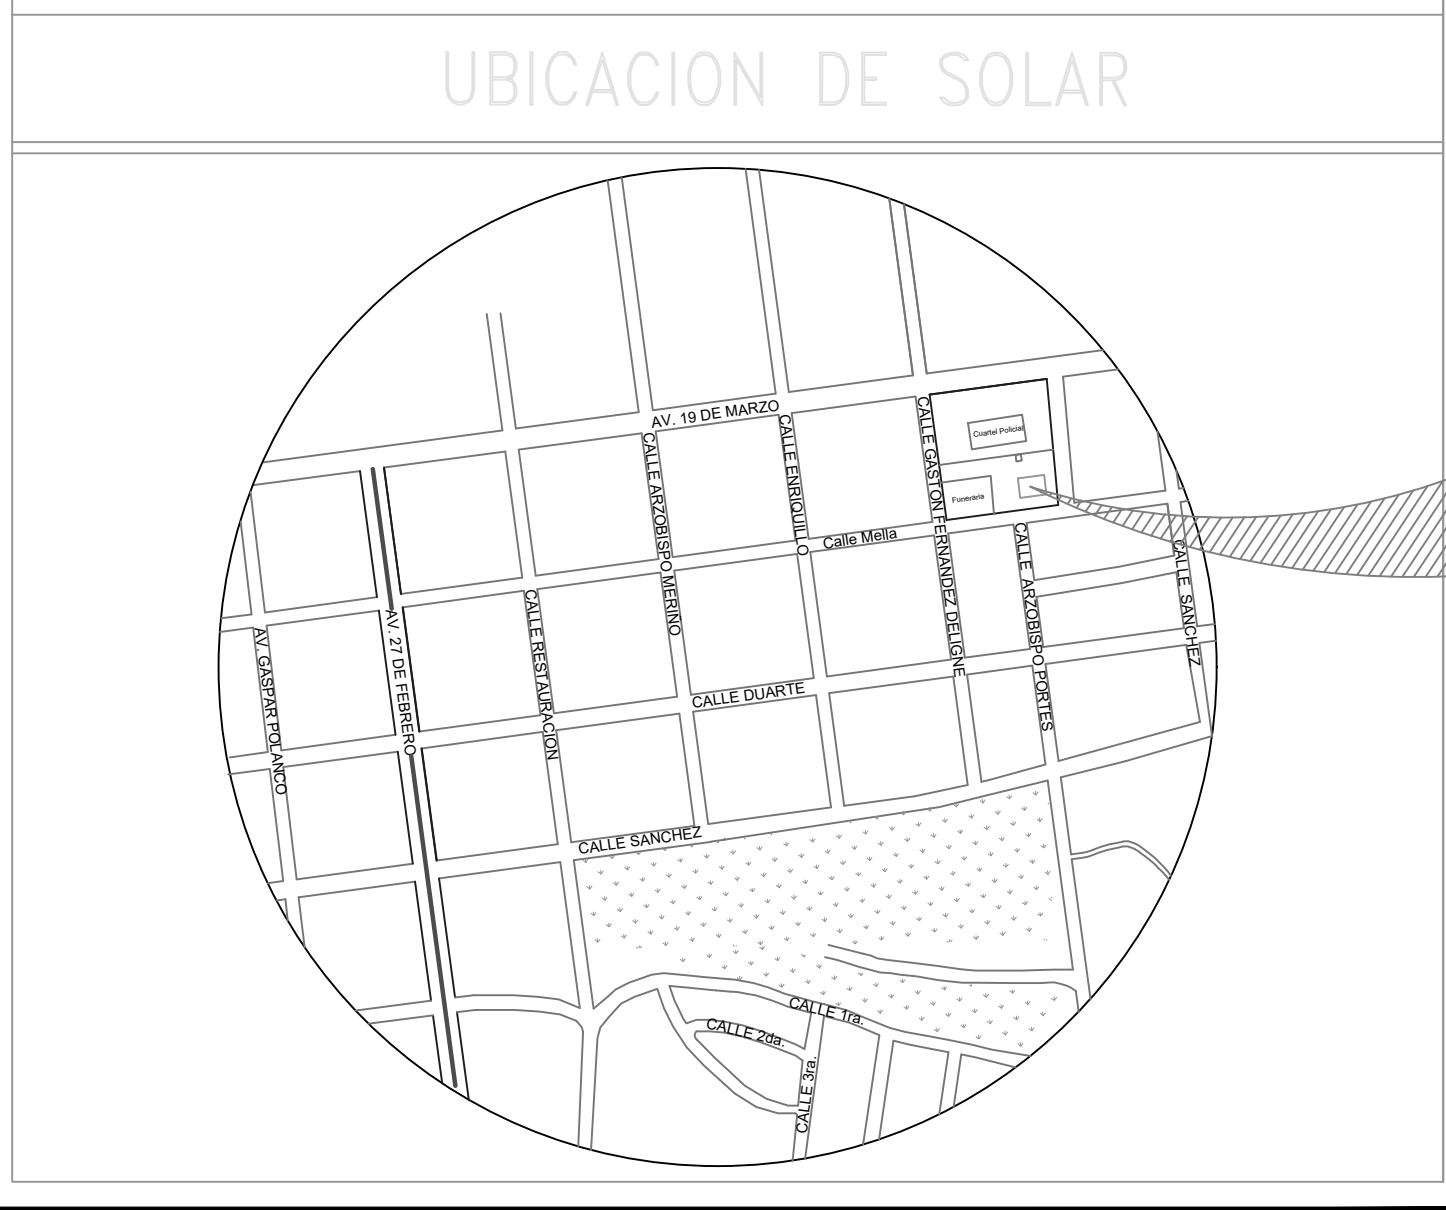
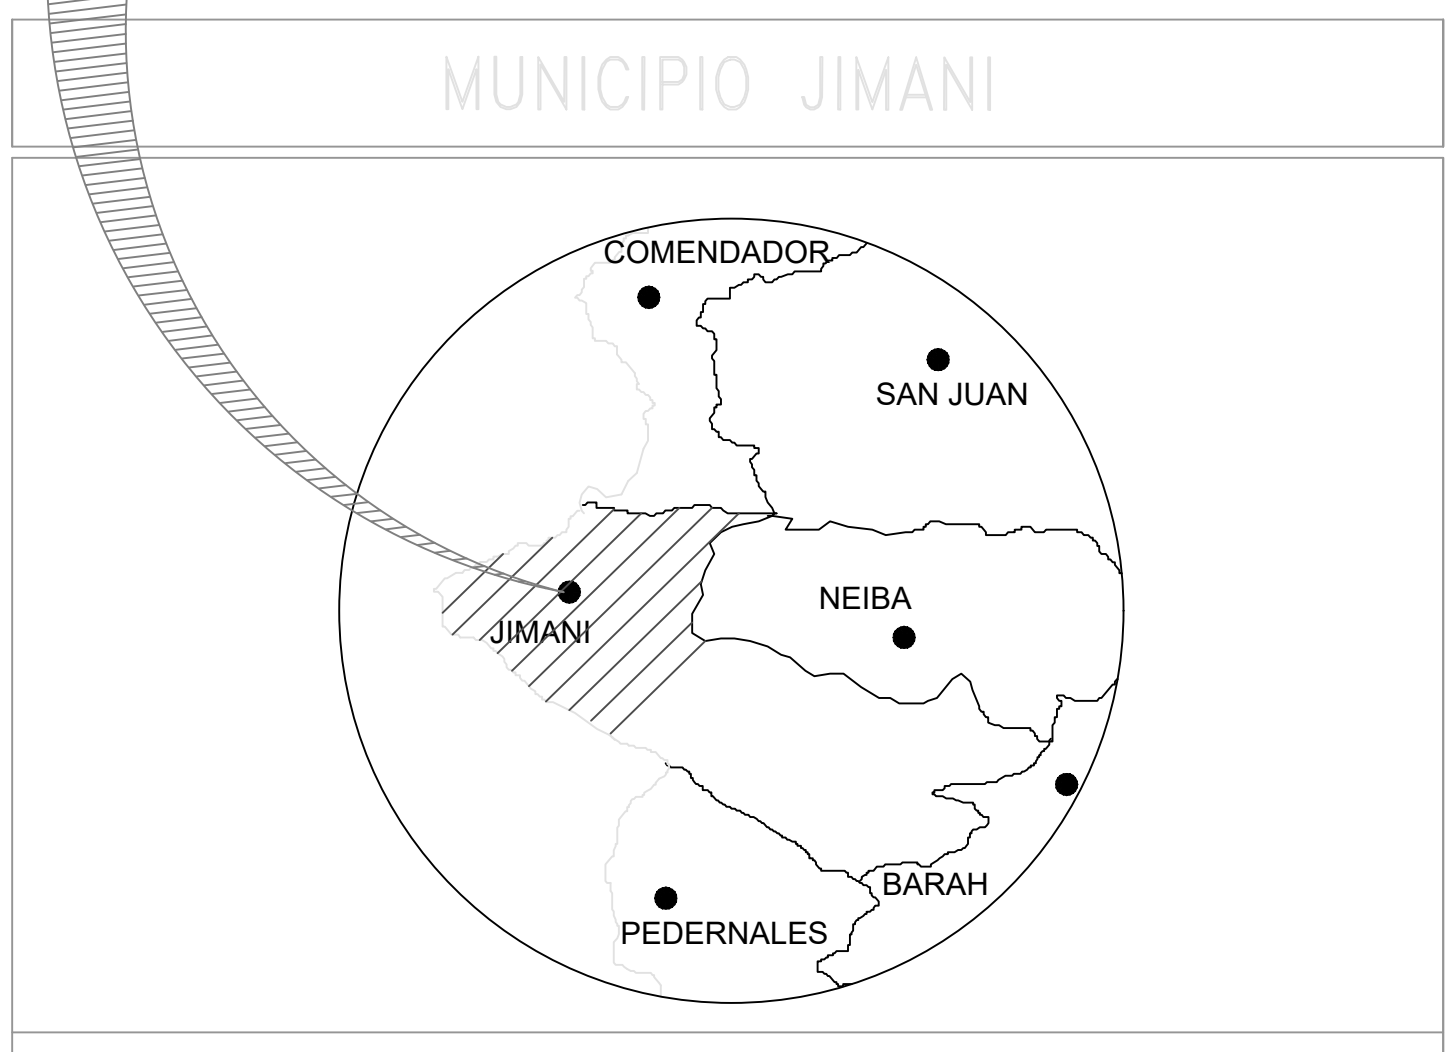


PROYECTO:
PROPUESTA DE DISEÑO PREVENTIVA JIMANI, REP. DOM.

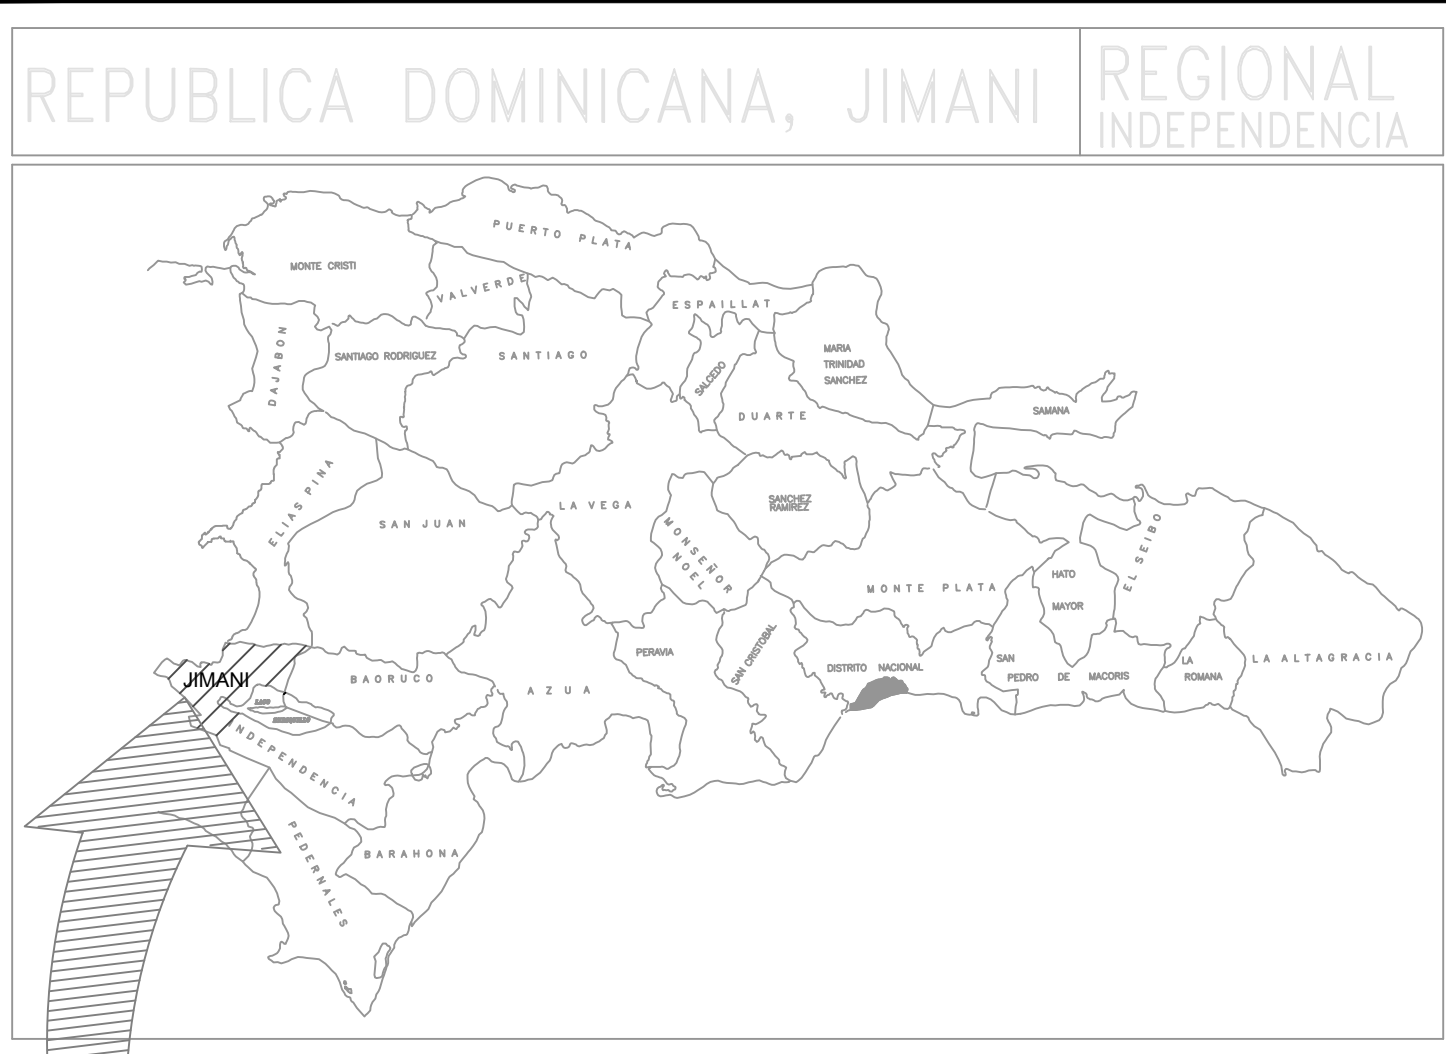

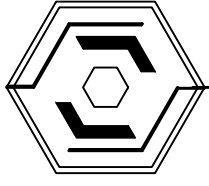

Planta de Techo
PROPUESTA PREVENTIVA JIMANI

INDICE	
1	LOCALIZACION Y UBICACION
2	PLANTA ARQUITECTONICA
3	PLANTA DIMENSIONADA
4	ELEVACIONES DE PREVENTIVA
5	SECCIONES A' B' C'

Casa de Madera

A

B

C

D