



PROYECTO:
PROPUESTA DE DISEÑO PREVENTIVA JIMANI, REP. DOM.

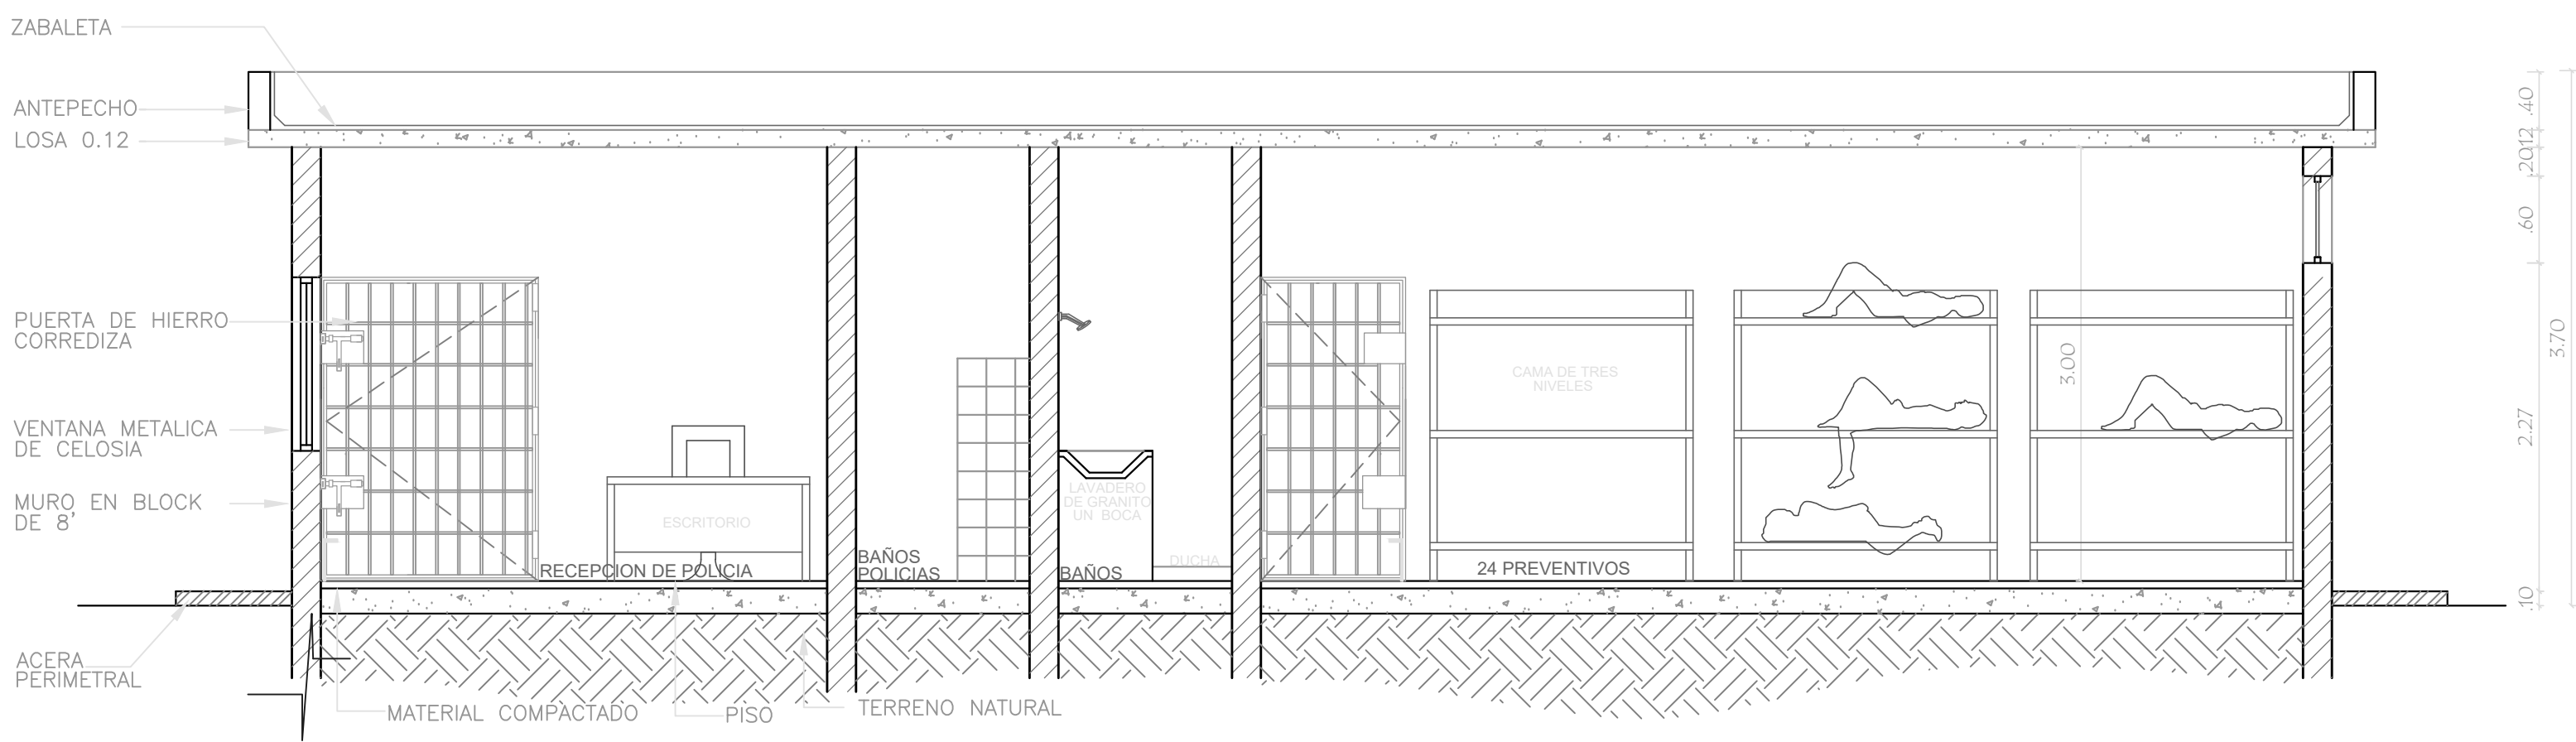

Seccion A'A
PROPUESTA PREVENTIVA JIMANI

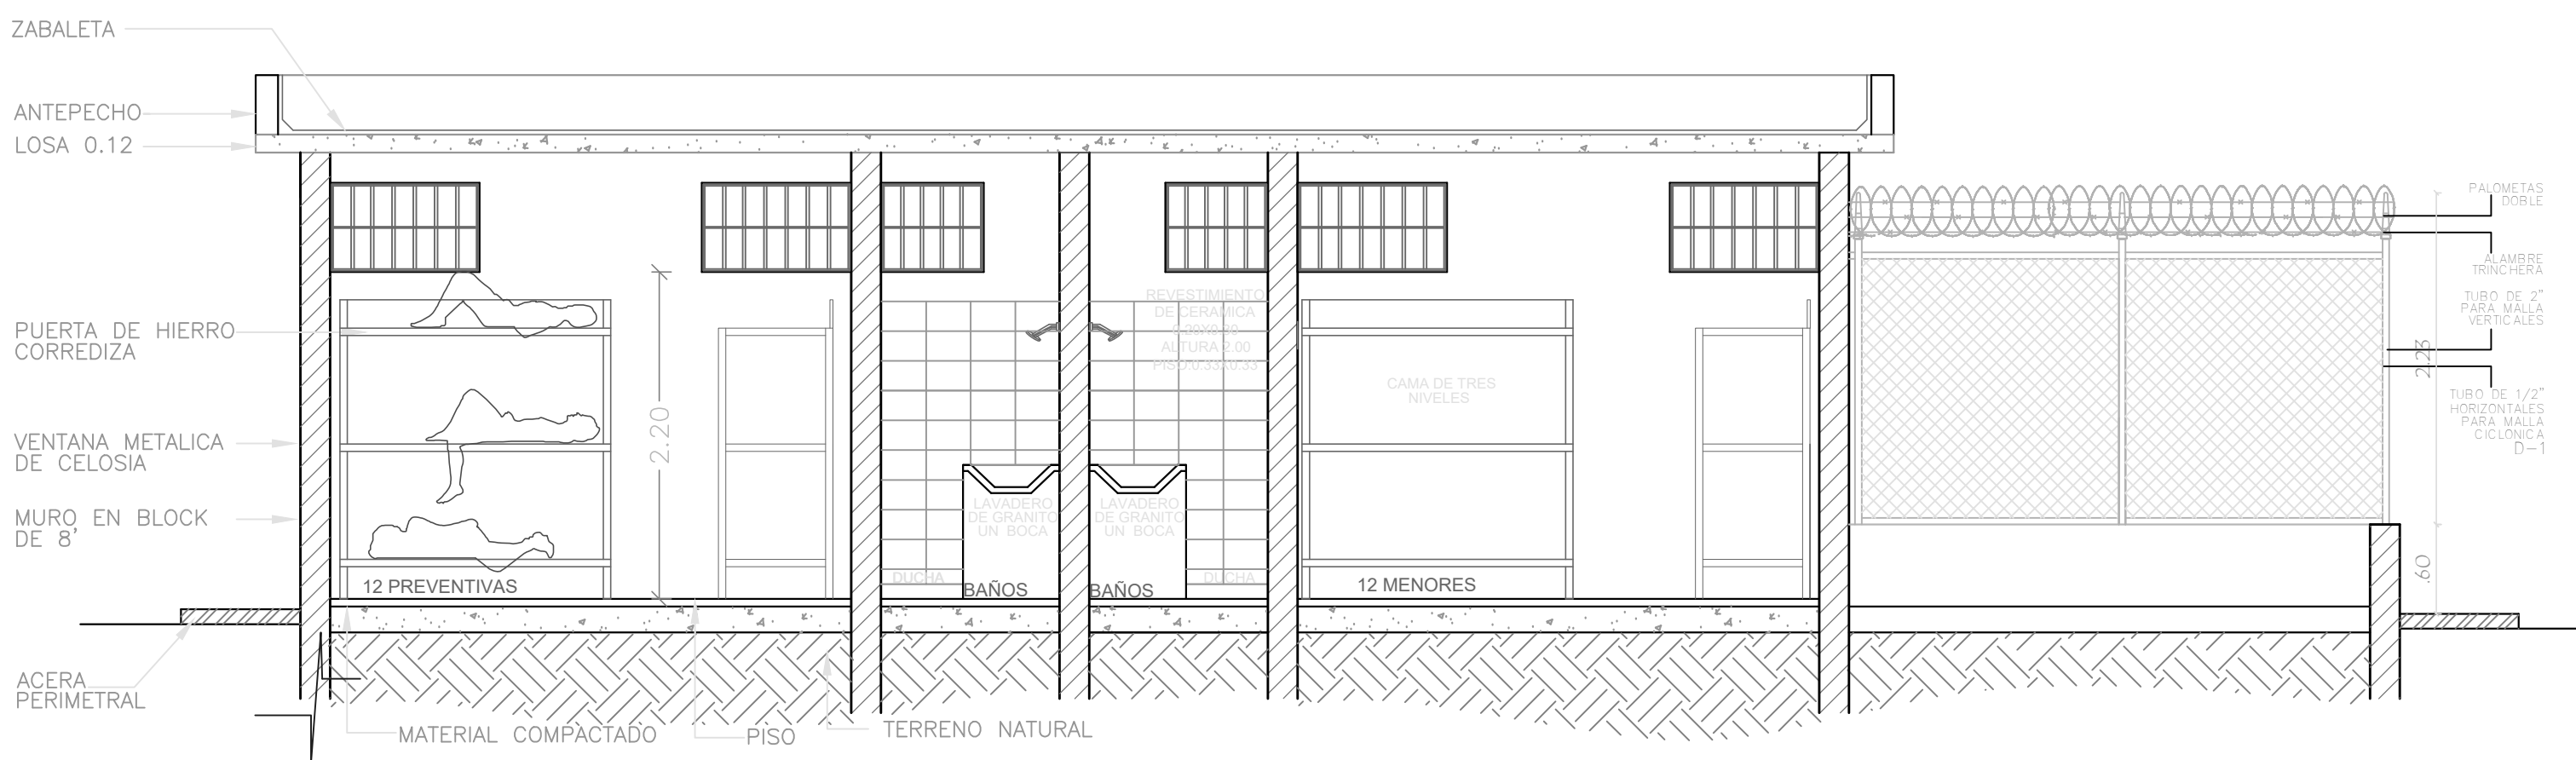

Seccion B'B
PROPUESTA PREVENTIVA JIMANI



Seccion C'C
PROPUESTA PREVENTIVA JIMANI

TABLA DE PUERTAS

No	ANCHO HUECO Mts.	ALTO HUECO Mts.	MATERIAL	DESCRIPCION	CANTIDAD
P1	2.00	2.35	BARRA DE Ø 3/4" PLANCHA DE 3/16	PUERTA EN HIERRO DOBLE	1.00
P2	1.50	2.10	BARRA DE Ø 3/4" PLANCHA DE 3/16	PUERTA EN HIERRO CORREDIZA	1.00
P3	0.80	2.10	POLIMETAL	EVERDOOR BLANCA LISA	1.00
P4	1.00	2.10	BARRA DE Ø 3/4" PLANCHA DE 3/16	PUERTA EN HIERRO Y TOLA CON VISOR	4.00

TABLA DE VENTANAS

No	ANCHO HUECO Mts.	ALTO HUECO Mts.	MATERIAL	DESCRIPCION	CANTIDAD
V1	1.75	1.02	METALICA COLOR BLANCA, CALIBRE 40 CO OPERADOR TIPO MARIPOSAOPE	CELOCIA ALUMINIO CON HIERRO	1.00
V2	0.60	0.60	BARRA DE Ø 3/4" PLANCHA DE 3/16	PROTECTORES DE HIERRO EN HUECO	4.00
V3	1.00	0.60	BARRA DE Ø 3/4" PLANCHA DE 3/16	PROTECTORES DE HIERRO EN HUECO	2.00
V4	1.60	0.60	BARRA DE Ø 3/4" PLANCHA DE 3/16	PROTECTORES DE HIERRO EN HUECO	10.00

LEYENDA DE MUROS

	MURO DE BLOCK DE 6'
	MURO DE BLOCK DE 8'
	COLUMNA DIAMETRO 0.25 CM.

	PROCURADURIA GENERAL DE LA REPUBLICA DOMINICANA	DEPARTAMENTO INGENIERIA & ARQUITECTURA	PROYECTO: PROPUESTA DE DISEÑO PREVENTIVA JIMANI	DISEÑO ARQUITECTONICO. ARQ. JOHANNI COLON CODIA 17492	DISEÑO ELECTRICO. ING. _____ CODIA ____	DIBUJO EN CAD. UNIDAD DE ARQUITECTOS PROCURADURIA GENERAL DE LA REPUBLICA	ESCALA		PAGINA
		SEPT. 2017		DISEÑO ESTRUCTURAL. ING. _____ CODIA ____	DISEÑO SANITARIO. ING. _____ CODIA ____		INDICADA		05

A

B

C

D