


PROYECTO: **Centro Conductual para Hombres**

**PLANO ARQUITECTÓNICO PROPUESTO
2DO NIVEL**

LEYENDA

Descripcion	Material
Muro existente 0.18	Block de Hormigón
Muro bajo existente 0.10	Block de Hormigón
Muro existente 0.10	Sheet Rock
Bloques Calados	Block de Hormigón
Muro Bajo	Block de Hormigón
Acera	_____
Área Verde/ Jardín	_____
Barandilla	Hierro

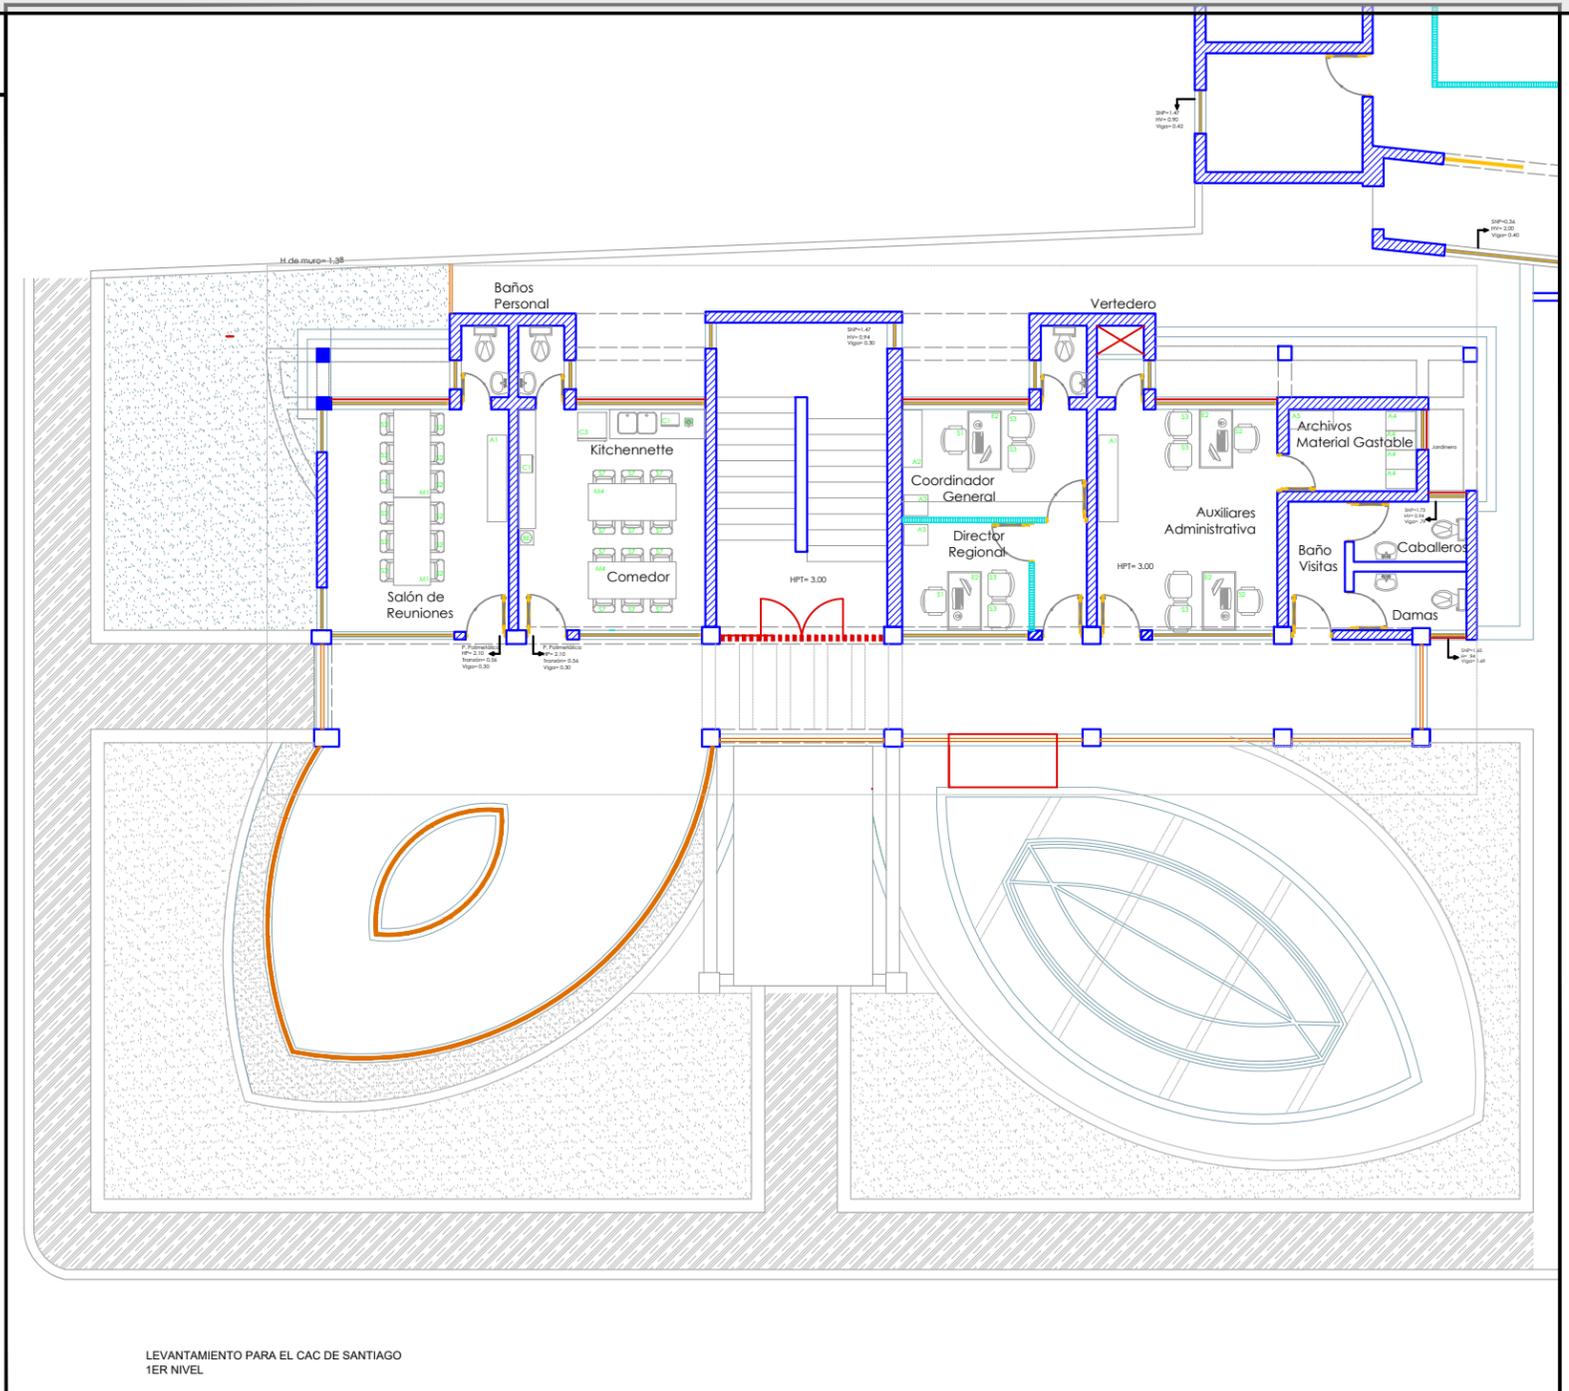

PROCURADURIA GENERAL DE LA REPUBLICA DOMINICANA

DEPARTAMENTO DE INGENIERIA Y ARQUITECTURA
Junio 2018

PROYECTO:
ADECUACIÓN PARA CENTRO CONDUCTUAL PARA HOMBRES

DISEÑO ARQUITECTONICO.
ARQ. **Eduar Ramirez** CODIA _____

DISEÑO ELECTRICO.
ING. **Mario Martínez** CODIA _____

DIBUJO EN CAD.
ARQ. **Annelle Contreras** CODIA _____

ESCALA
1/150

PAGINA
6 / 8

DISEÑO ESTRUCTURAL.
ING. _____ CODIA _____

DISEÑO SANITARIO.
ING. _____ CODIA _____

PRESUPUESTO
ING. **Rita Martínez** CODIA _____