



PROYECTO: REMODELACION EDIFICIO INCAUTADO ARROYO HONDO. DEPENDENCIAS; NUEVO MODELO PENITENCIARIO & DIRECCIÓN GENERAL DE PRIISIONES

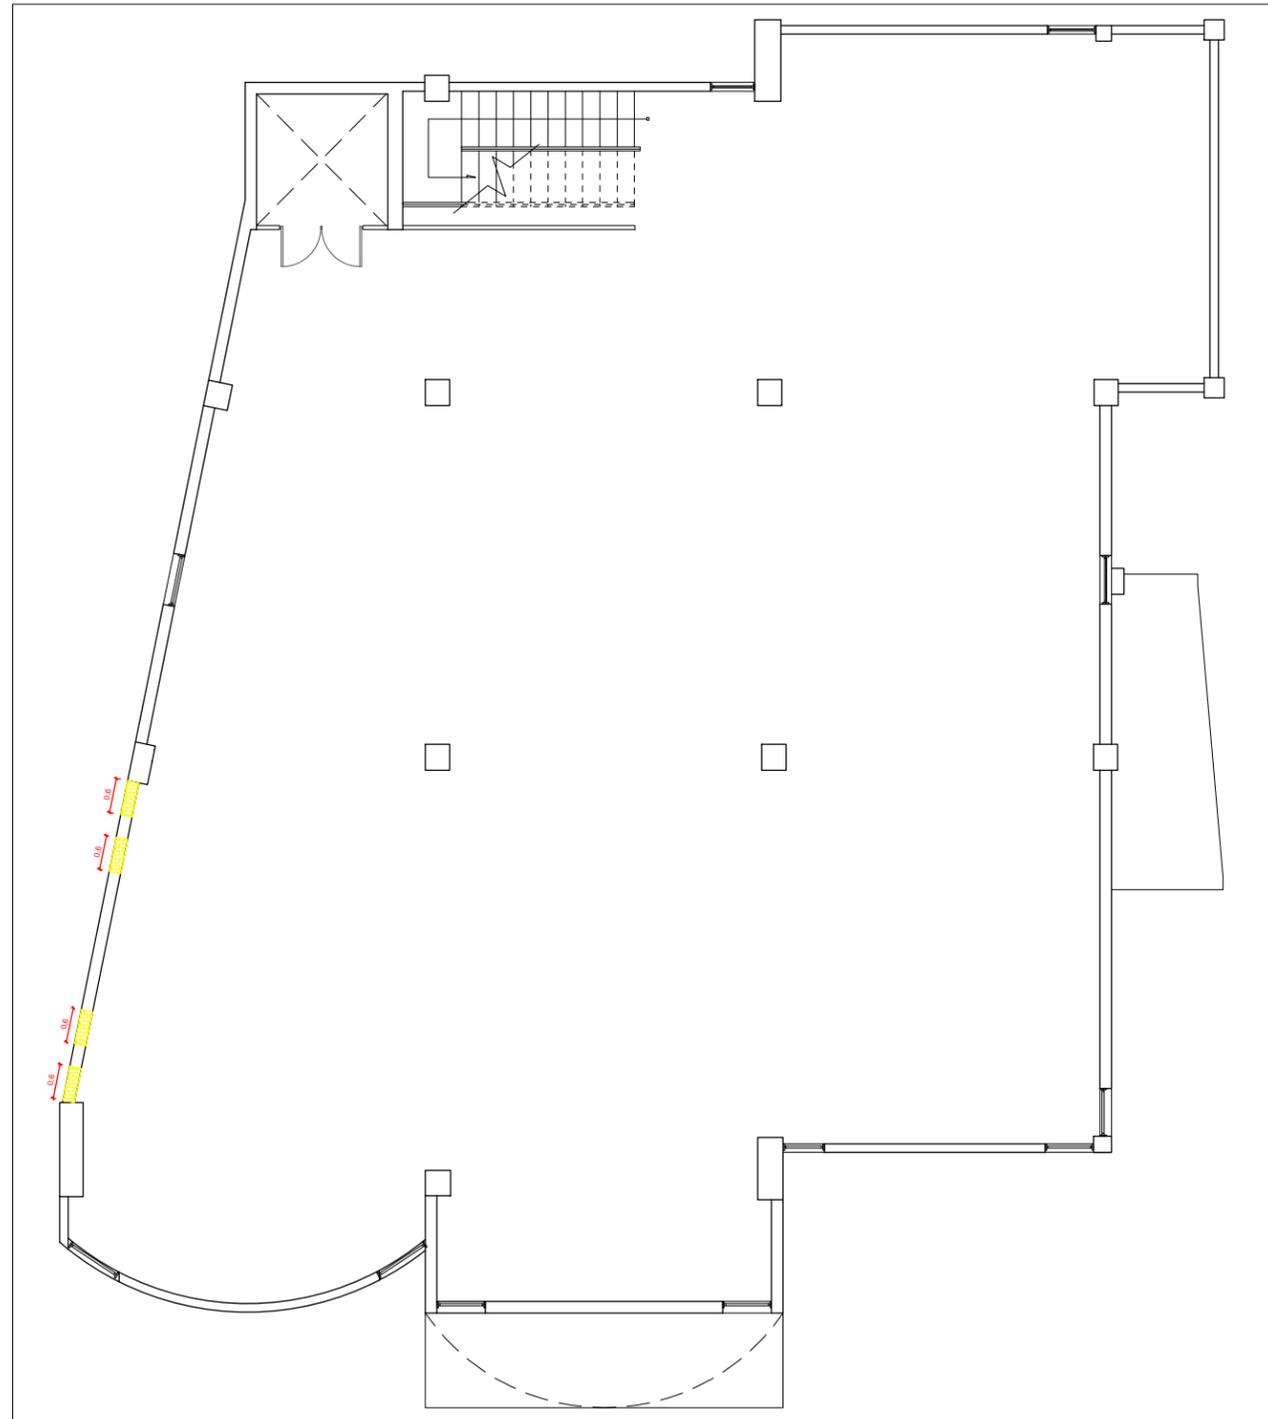

Dirección Gral. de Prisiones - 1er Nivel
PLANTA DE TRABAJO - DEMOLICIÓN / Esc 1:125

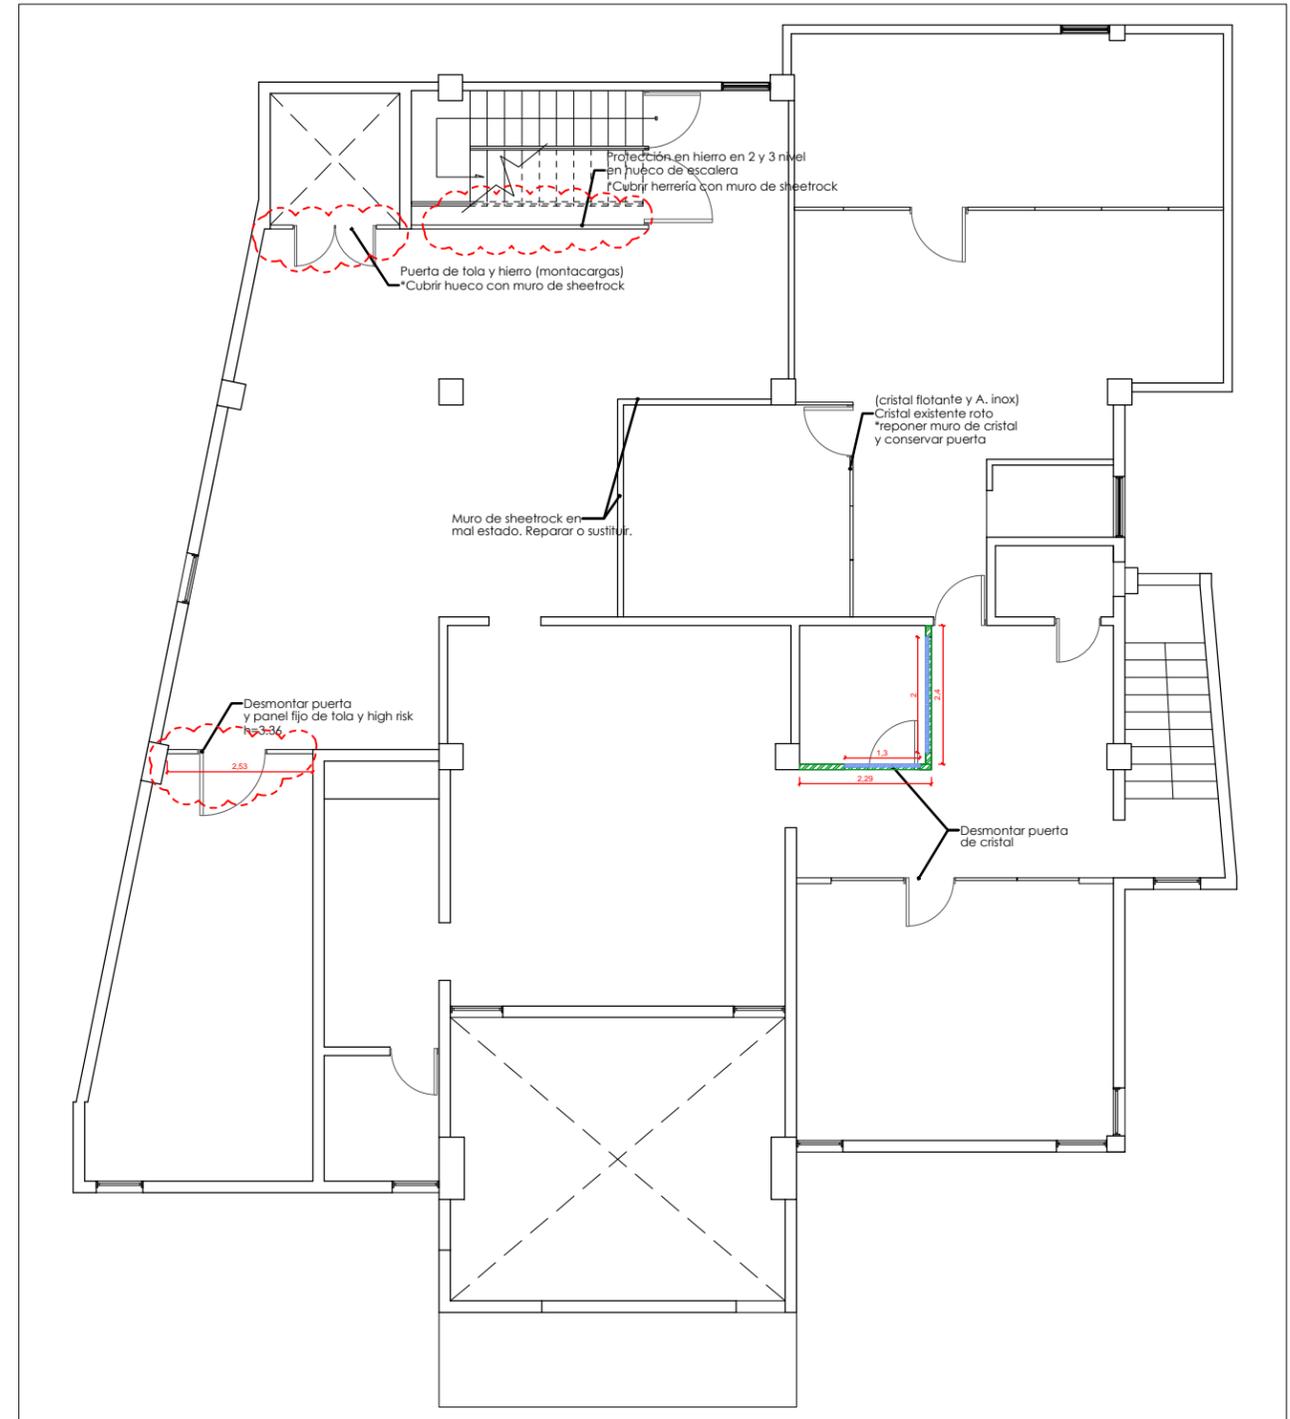

Dirección Gral. de Prisiones - 2do Nivel
PLANTA DE TRABAJO - DEMOLICIÓN / Esc 1:125

 PROCURADURIA GENERAL DE LA REPUBLICA DOMINICANA	DEPARTAMENTO INGENIERIA Y ARQUITECTURA	PROYECTO: REMODELACION EDIFICIO INCAUTADO ARROYO HONDO. DEPENDENCIAS; NUEVO MODELO PENITENCIARIO & DIRECCIÓN GENERAL DE PRIISIONES	DISEÑO ARQUITECTONICO. ARQ. JOELY RODRIGUEZ CODIA	DISEÑO ELECTRICO. ING. Silvio Encarnacion CODIA 12104	DIBUJO EN CAD. UNIDAD DE ARQUITECTOS PROCURADURIA GENERAL DE LA REPUBLICA	ESCALA	PAGINA 01
	MAYO 2016		DISEÑO ESTRUCTURAL. ING. Sergio Rodriguez CODIA 18113	DISEÑO SANITARIO. ING. CODIA		PRESUPUESTO ING. CODIA	

A

B

C

D