

Edif. Sede - 3erN


PROYECTO: Remozamiento del área
de la cocina del 3er nivel, Edif. Sede.

ACTUALIZACIÓN:


2. xx/x/2021

1. 02/6/2021: Propuesta.


MUROS	
	Columnas o Muros Estructurales
	Muro existente
	Muro Nuevo Sheetrock
	Demolición

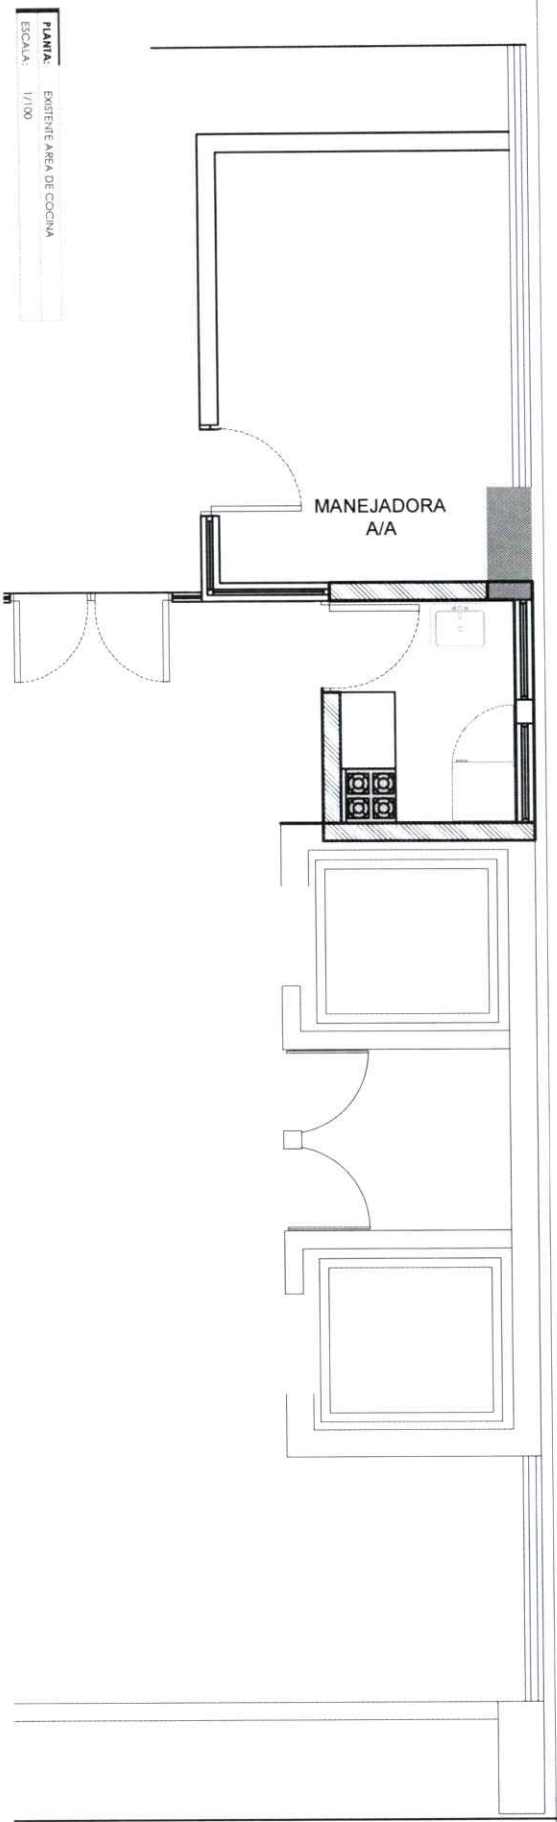

PLAN/A: EXISTENTE AREA DE COCINA
ESCALA: 1/100

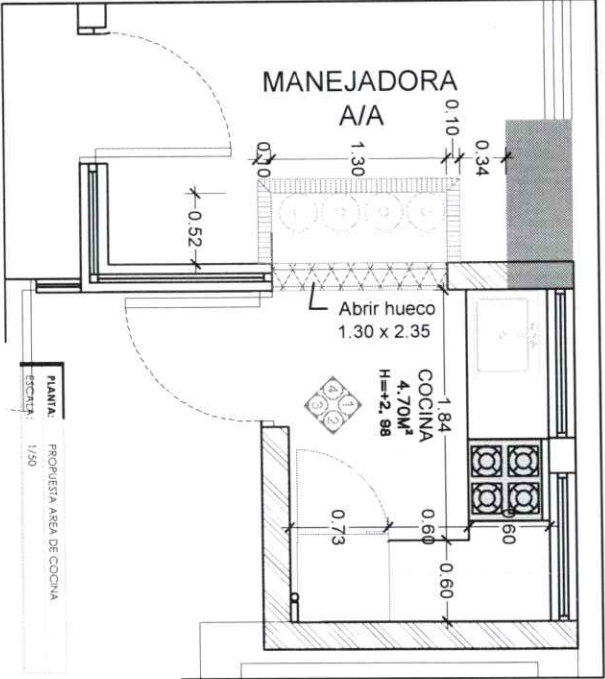


PLAN/A: PROPIUESTA AREA DE COCINA
ESCALA: 1/50

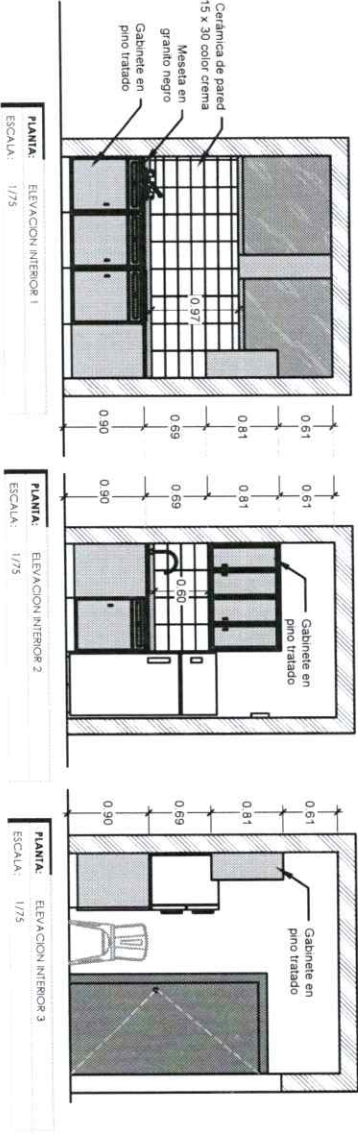

PLAN/A: ELEVACION INTERIOR 1
ESCALA: 1/75

PLAN/A: ELEVACION INTERIOR 2
ESCALA: 1/75

PLAN/A: ELEVACION INTERIOR 3
ESCALA: 1/75

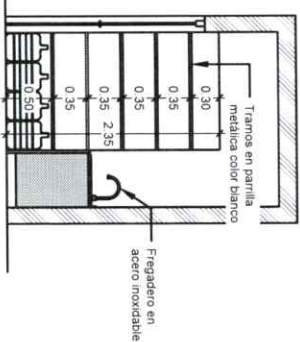

PLAN/A: ELEVACION INTERIOR 4
ESCALA: 1/75