



(UAV-GIDS) EL SEYBO

4

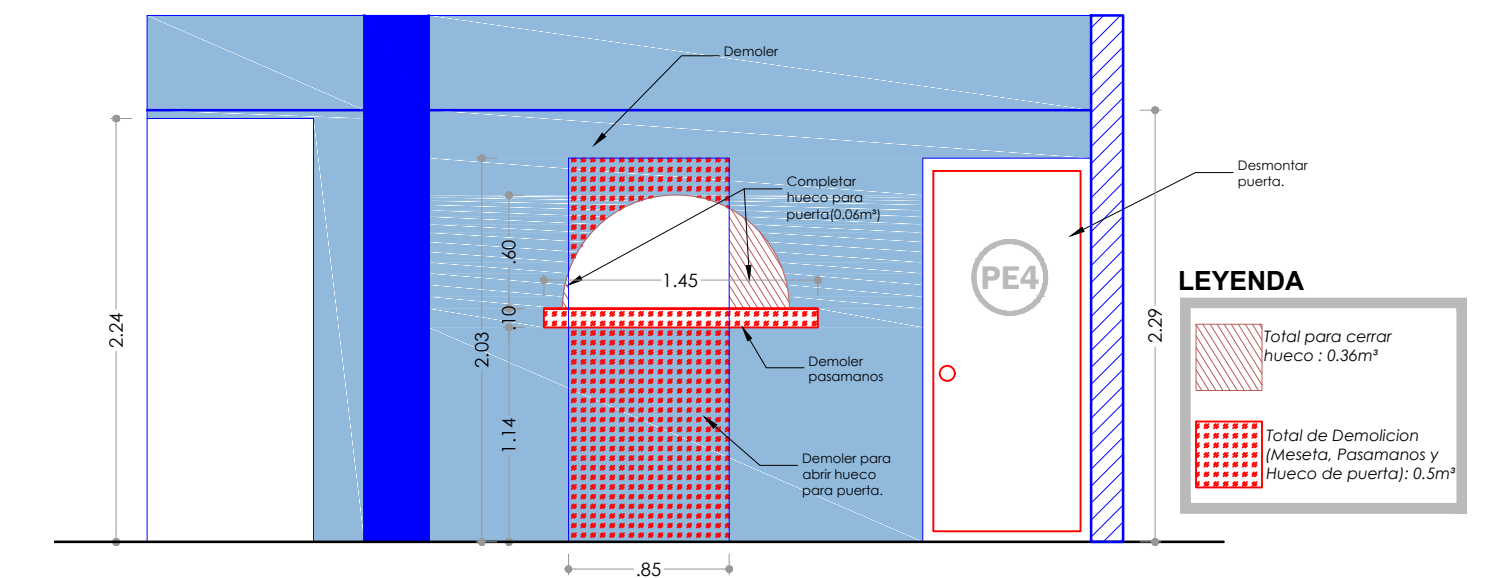

E-1.0 ELEVACIÓN DE TRABAJOS A REALIZAR (Esc. 1:60)

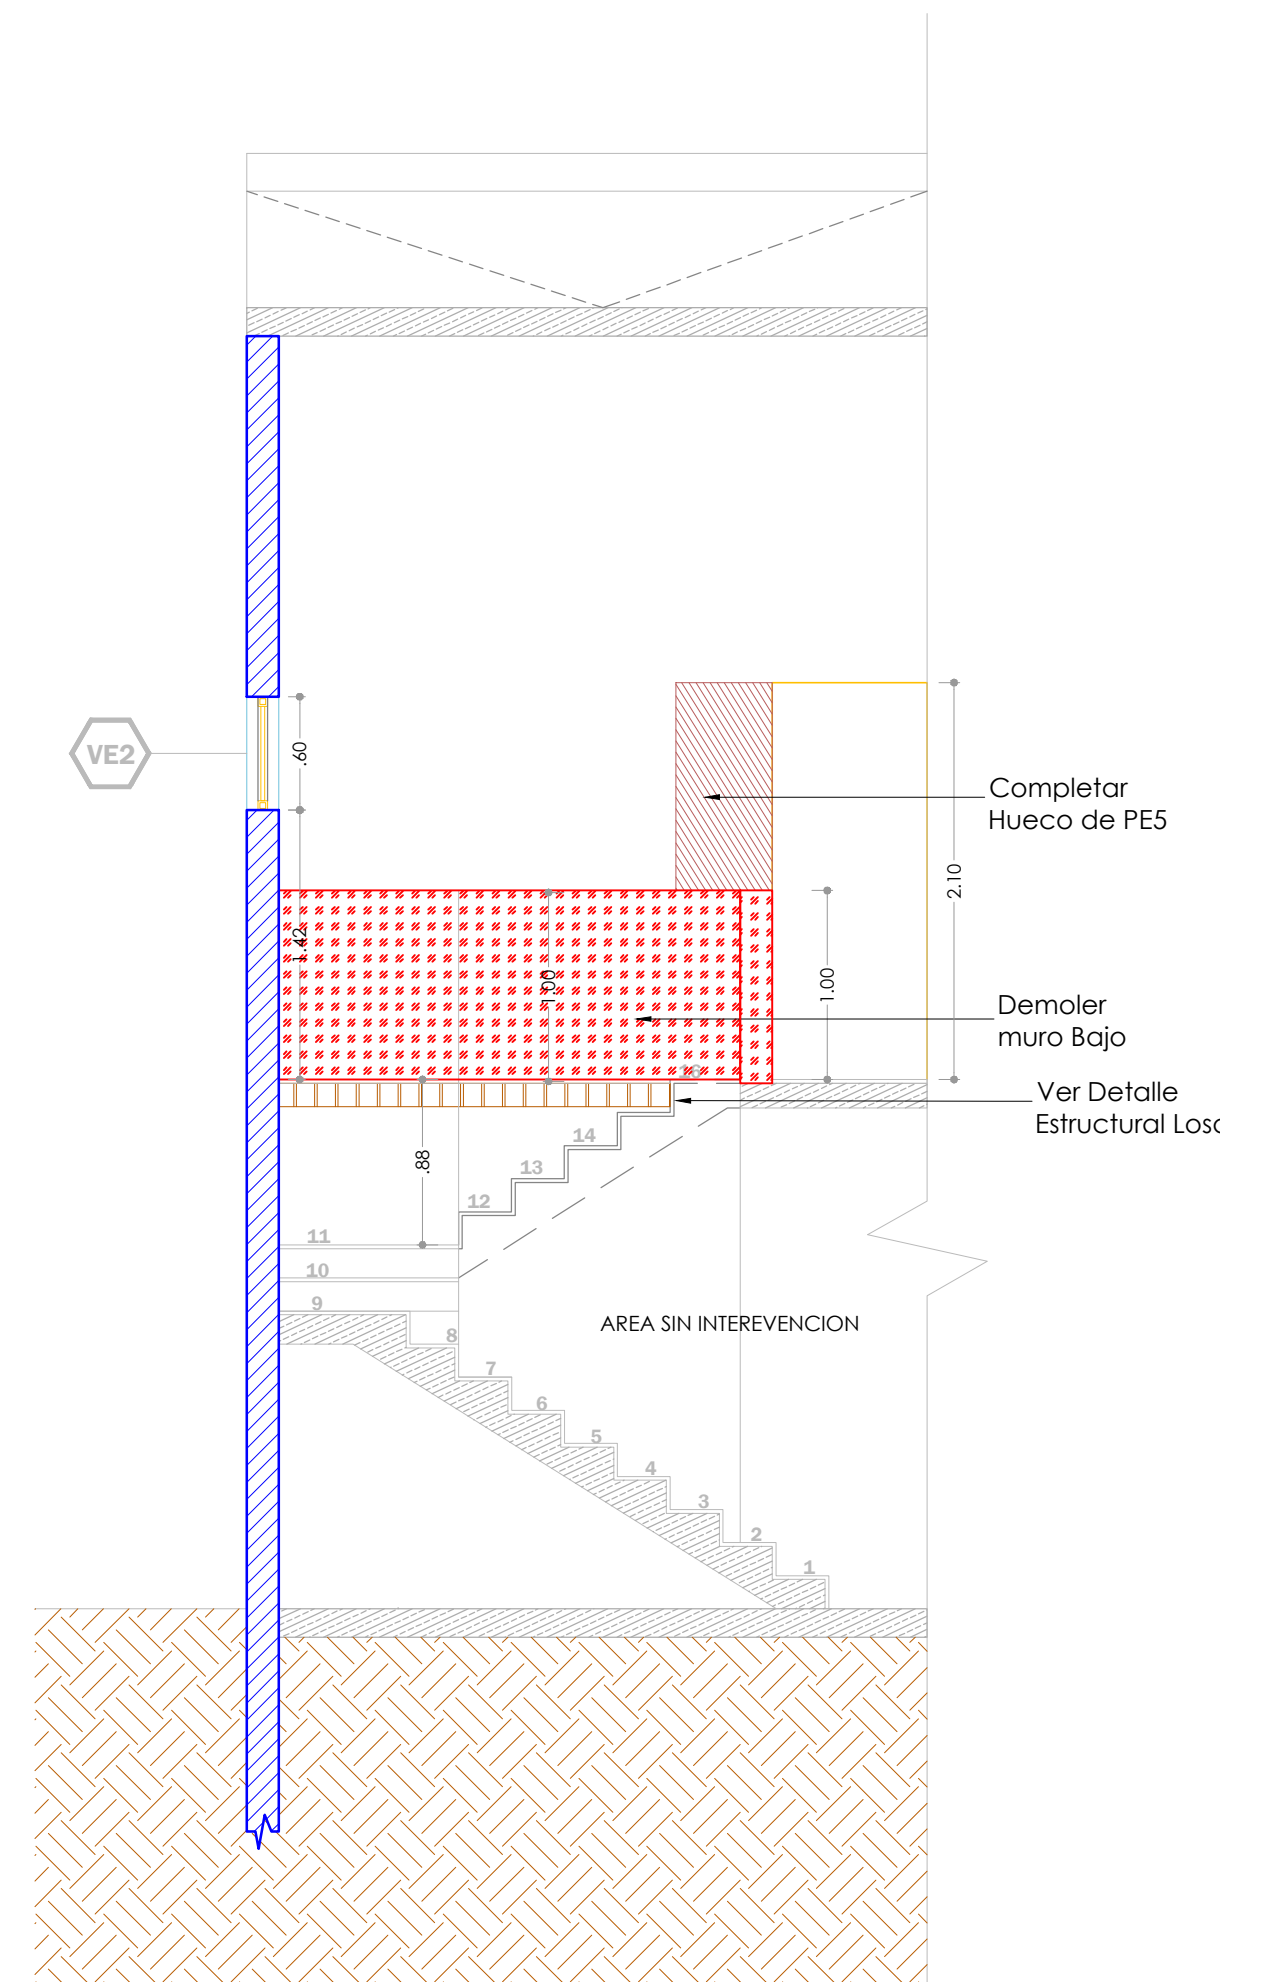

PLANO DE DEMOLICIONES PARA PROPUESTA

	Norte		Acceso
	Nivel		Puerta Nueva
	Elevación		Puerta Existente
	Sección		Ventana Nueva
	Detalle en Alzado/Sección		Ventana Existente
	Detalle en Planta		Numeración de Espacios