



PROYECTO:

Remozamiento de local para apertura de nueva Unidad de Atención Integral a Víctimas De Violencia de Genero, Intra-familiar y Delitos Sexuales (UAV-GIDS) en El Seybo

(UAV-GIDS) EL SEYBO

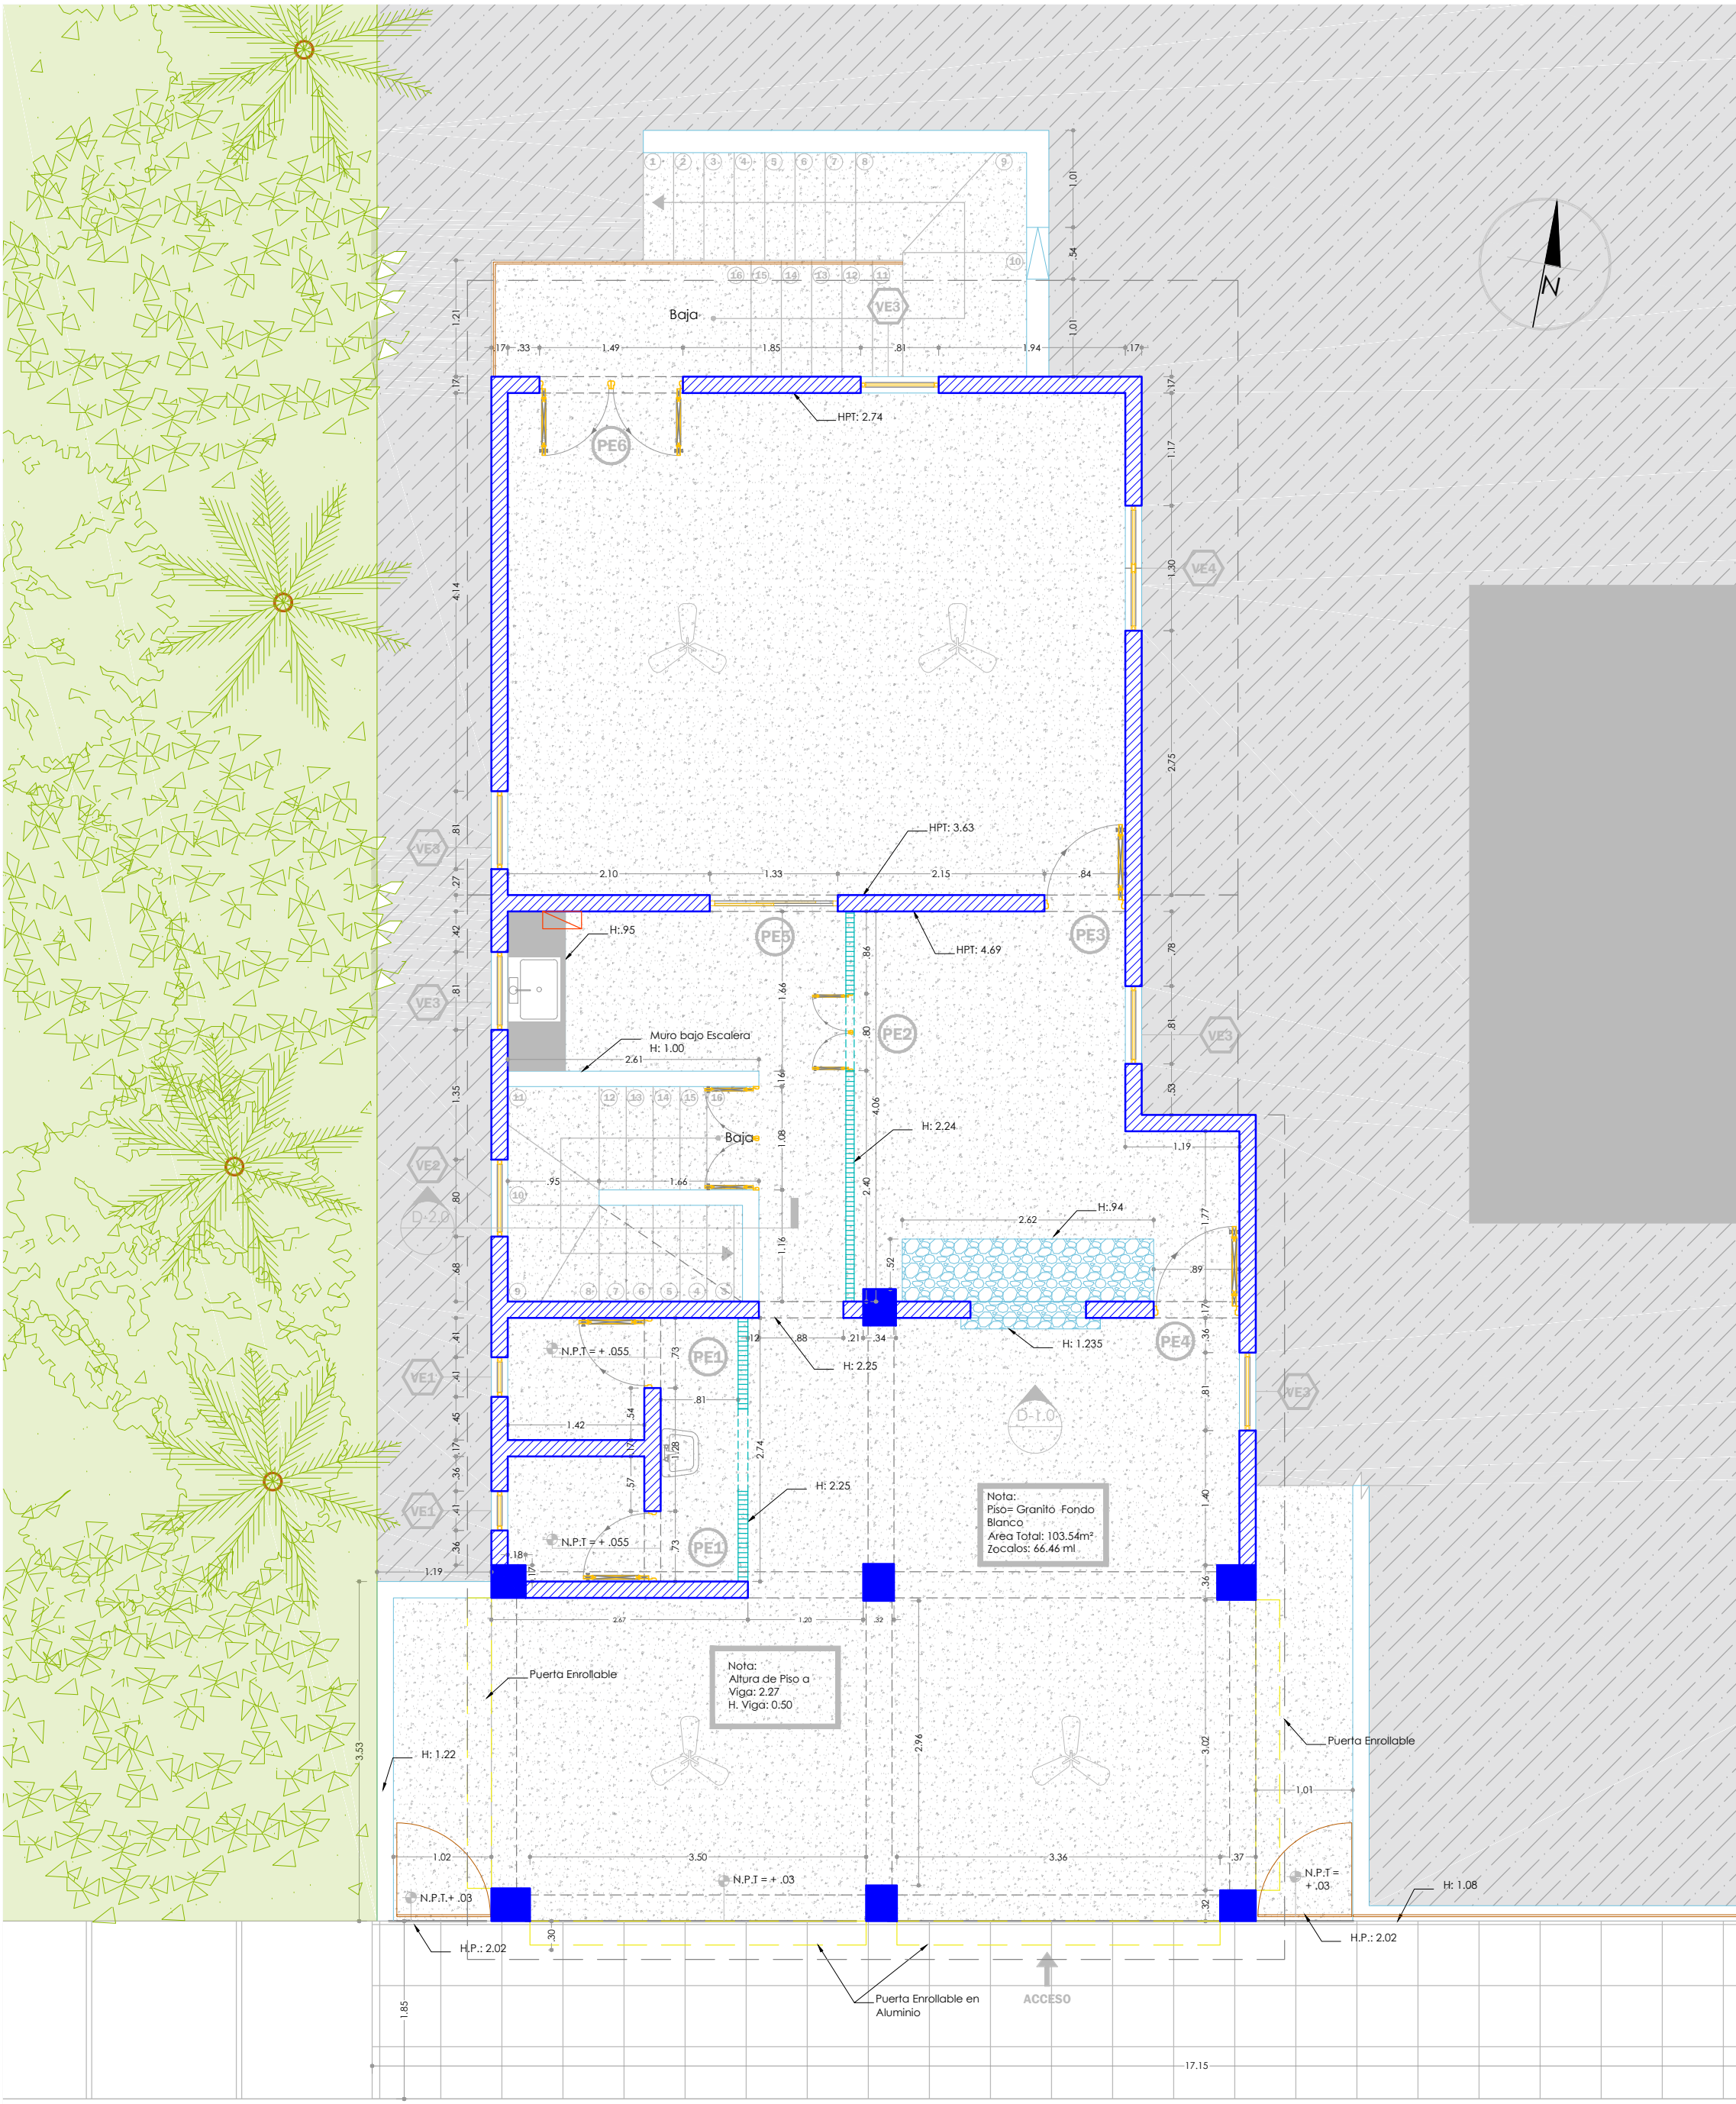

PLANO DE LEVANTAMIENTO EXISTENTE
(Esc. 1:60)

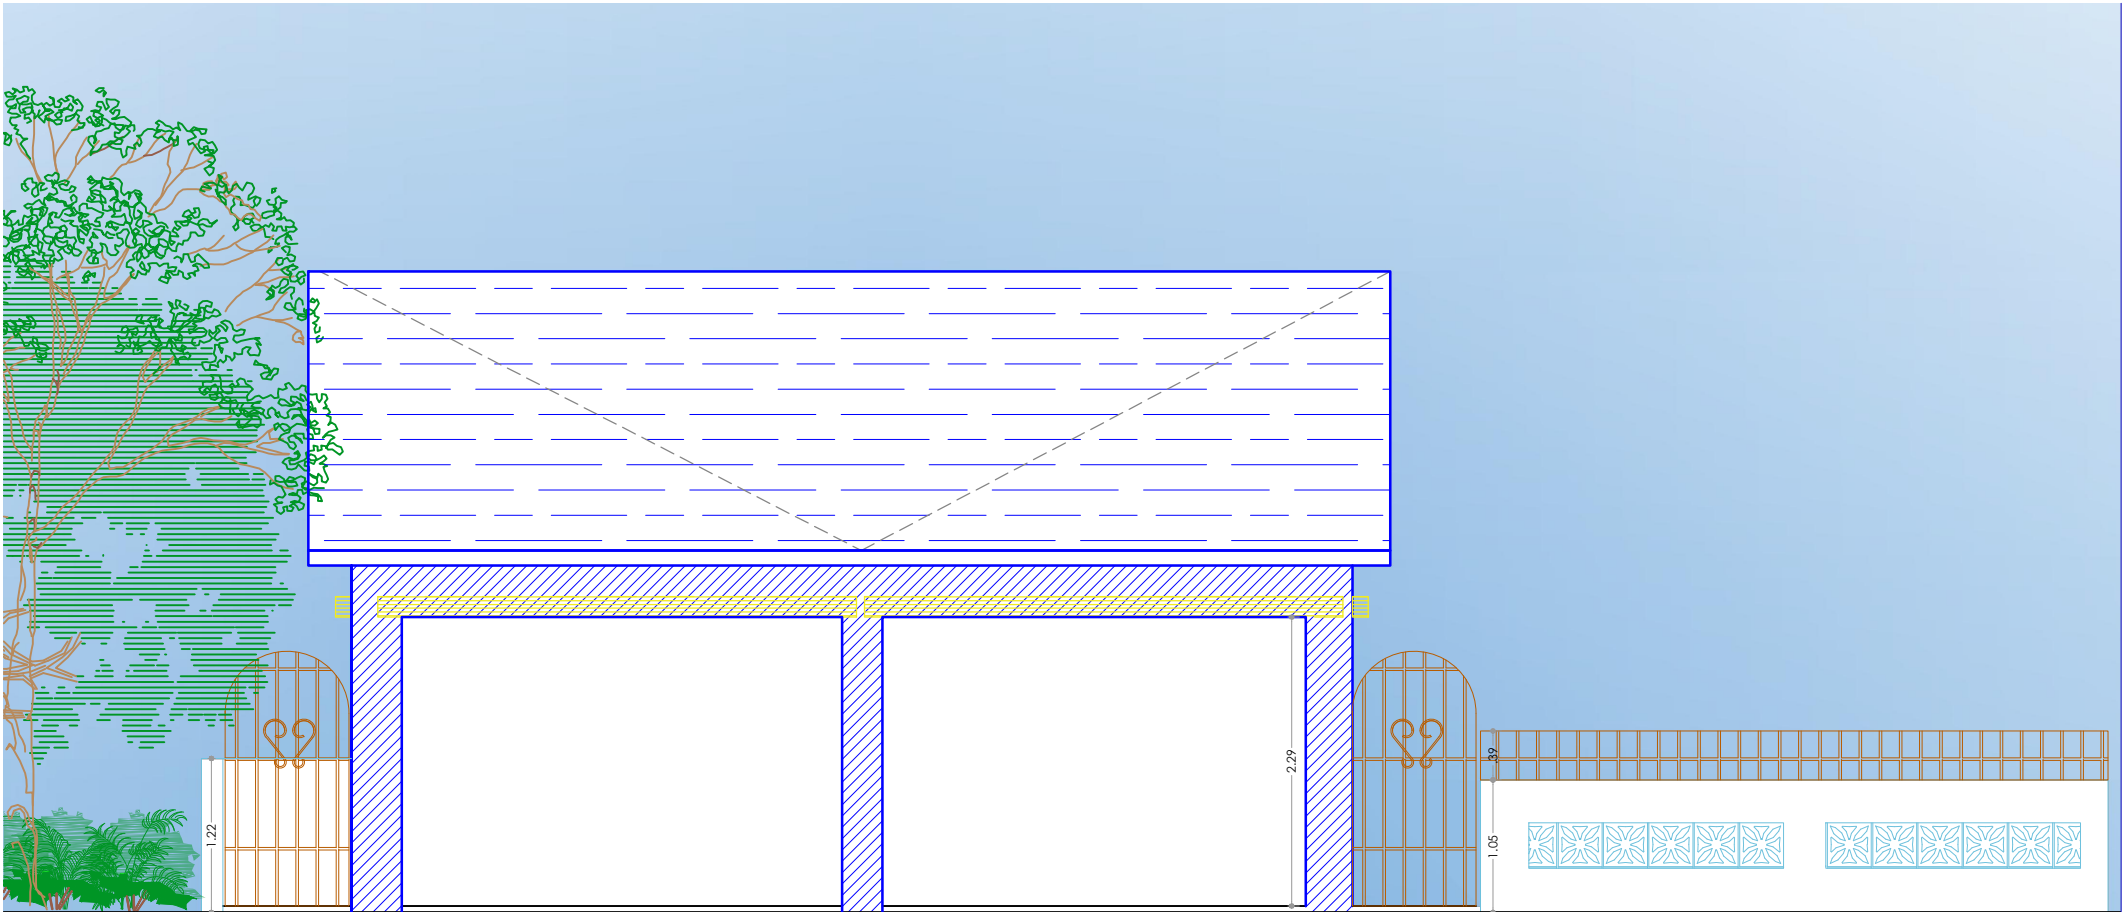


ALZADO DE FACHADA EXISTENTE
(Esc. 1:60)

TABLA DE VENTANAS EXISTENTES					
No.	Ancho Mts.	Alto Mts.	SNP Mts.	TIPO	Cantidad
VE1	0.41	0.57	1.39	Celosis de Aluminio	2
VE2	0.80	0.60	—	Celosis de Aluminio	1
VE3	0.81	1.00	1.02	Celosis de Aluminio	5
VE4	1.30	1.00	1.02	Celosis de Aluminio	1


TABLA DE PUERTAS EXISTENTES					
No.	Ancho Hueco Mts.	Alto Hueco Mts.	Transon	Material	Cantidad Total
PE1	0.73	2.15	—	Madera	3
PE2	0.80	2.24	—	Madera	2
PE3	0.84	2.15	—	Madera	1
PE4	0.89	2.03	—	Madera	3
PE5	1.33	1.98	—	Cristal Corrediza	2
PE6	1.49	2.40	—	Madera	1

LEYENDA	
	Muro existente en Block de Hormigón (0.18)
	Muro bajo en Block de Hormigón
	Muro de SheetRock (0.10)
	Tapete de Meseta Existente
	Piso Existente (Baldosas de Granito Fondo Blanco)
	Acera revestida con Baldosas
	Panel Eléctrico
	Acera
	Local Colindante
	Desnivel (Piso inferior al aire libre)
	Area Verde
	Abanico de Techo

SIMBOLOS	
	Norte
	Acceso
	Nivel
	Elevación
	Sección
	Detalle en Alzado/Sección
	Detalle en Planta
	Puerta Nueva
	Puerta Existente
	Ventana Nueva
	Ventana Existente
	Numeración de Espacios

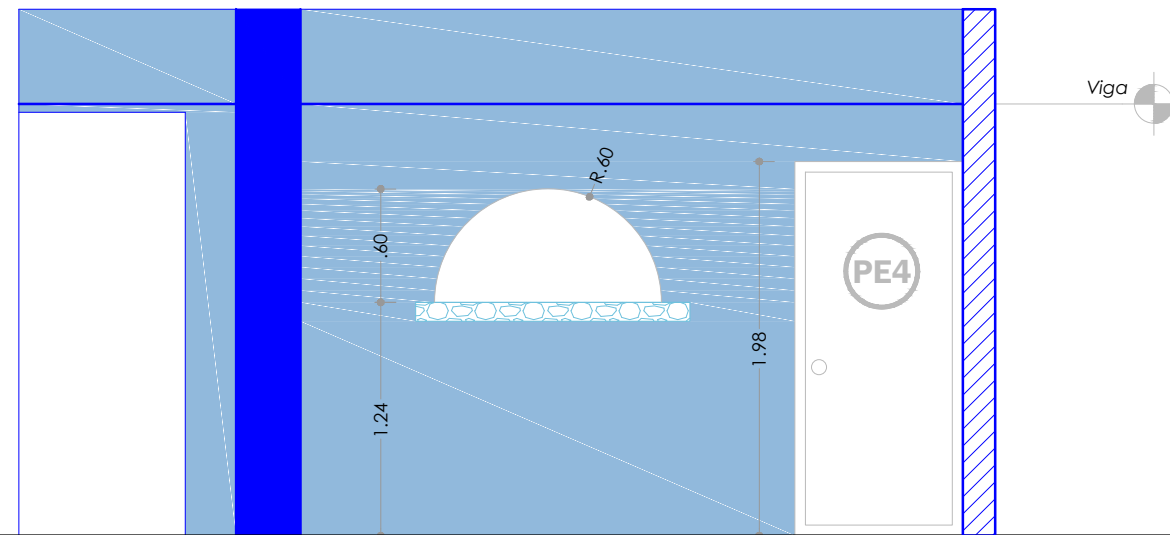

D-1.0 Detalle de Hueco
Ver en Planos de Levantamiento(Esc. 1:40)

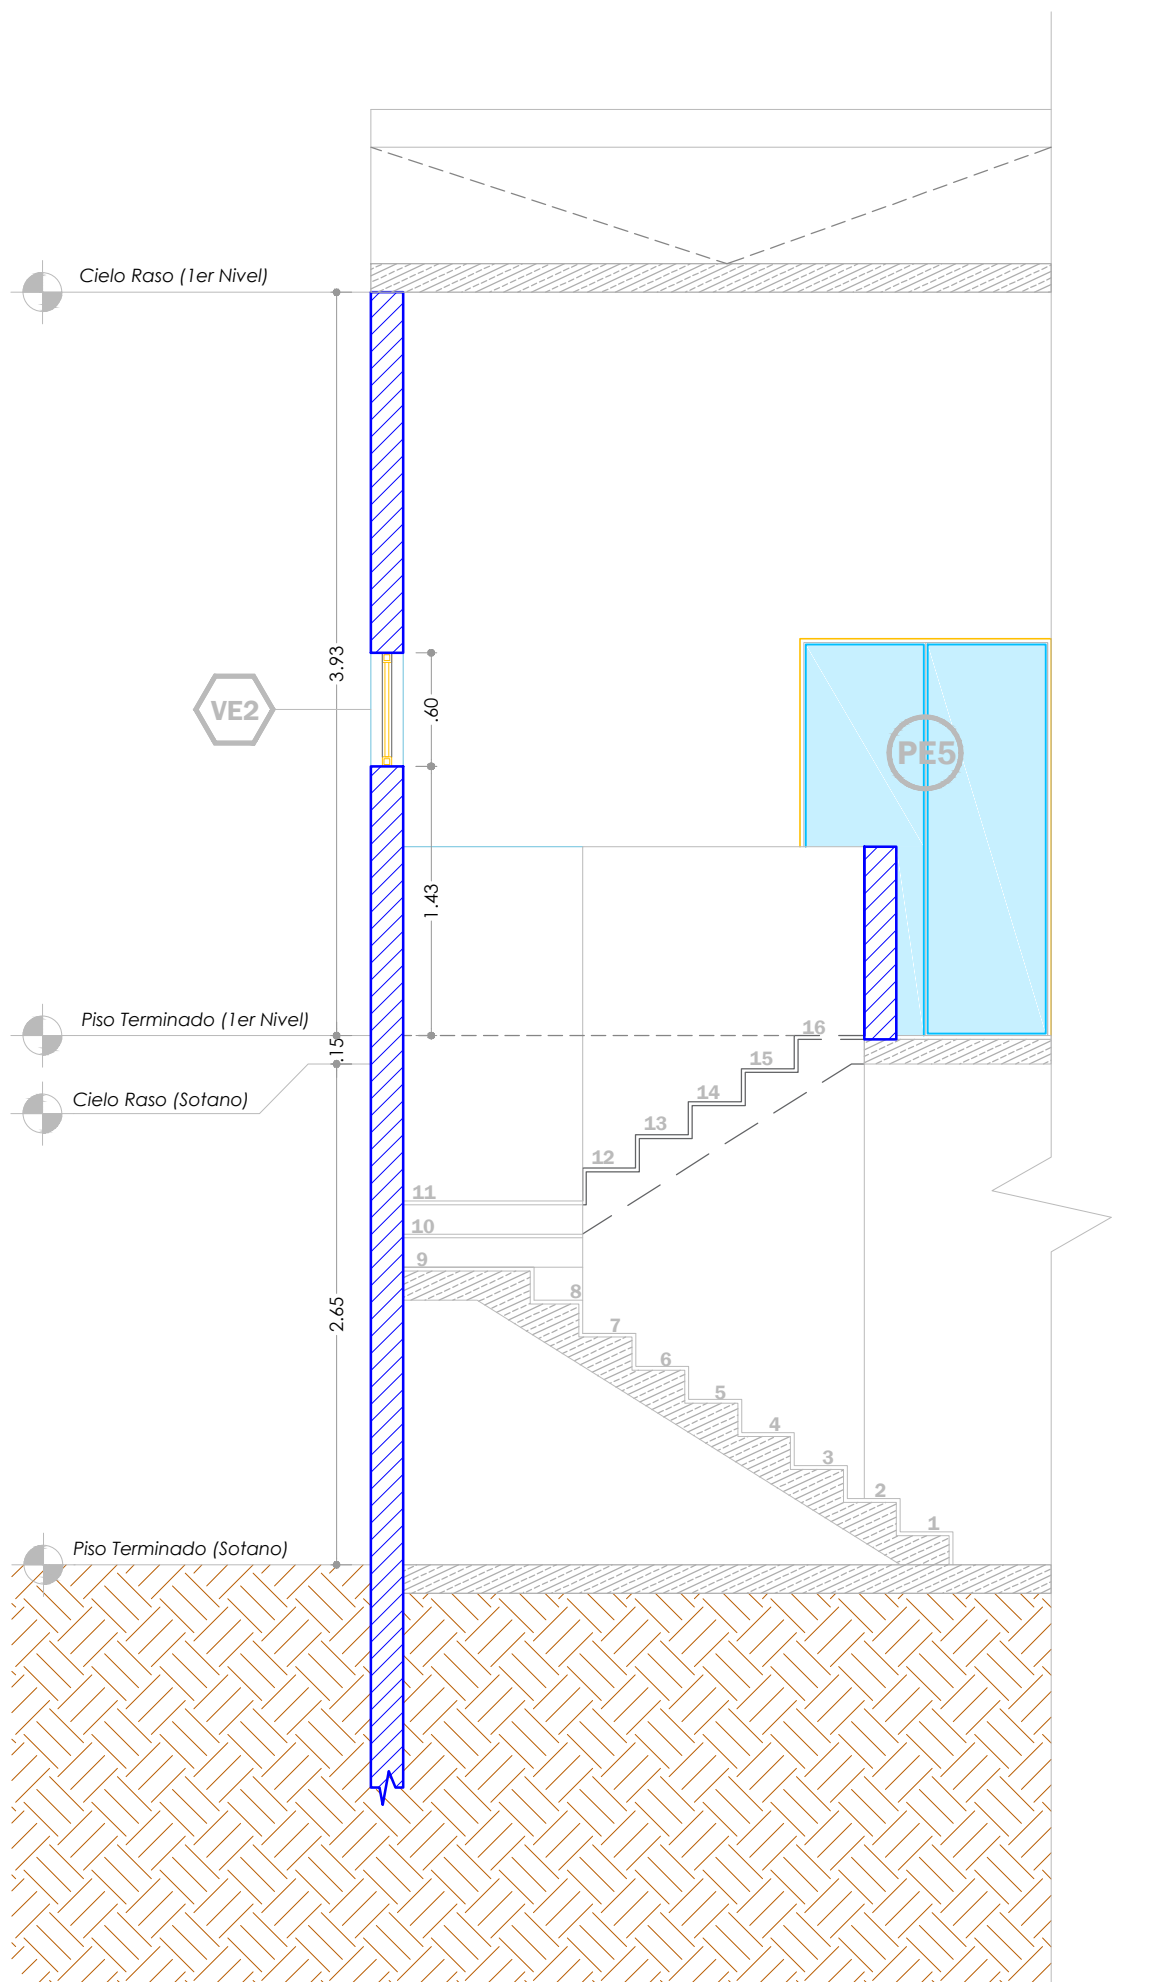

D-2.0 Detalle de Escalera
Ver en Planos de Levantamiento(Esc. 1:40)



DEPARTAMENTO DE INGENIERIA Y ARQUITECTURA
Enero 2018

PROYECTO:
ADECUACIÓN PARA LA UNIDAD DE ATENCIÓN INTEGRAL A VÍCTIMAS DE VIOLENCIA DE GENERO INTRA-FAMILIAR Y DELITOS SEXUALES, EN EL SEYBO

DISEÑO ARQUITECTONICO.
ARQ. _____ CODIA _____
DISEÑO ESTRUCTURAL.
ING. _____ CODIA _____

DISEÑO ELECTRICICO.
ING. _____ CODIA _____
DISEÑO SANITARIO.
ING. _____ CODIA _____

DIBUJO EN CAD.
ARQ. _____ CODIA _____
PRESUPUESTO
ING. _____ CODIA _____

ESCALA	CONTENIDO	PLANO
Indicada	Plano de Levantamiento, Alzado, y detalles existentes	A-02
ACOTACIONES		
Metros		