

PROYECTO:

Remozamiento de local para traslado de *Unidad de Atención Integral a Víctimas de Violencia de Género Intrafamiliar y Delitos Sexuales (UAIV-GIDS)* de Puerto Plata

UAIV-GIDS
PUERTO PLATA

INDICE

- UBICACIÓN..... A-01
- LEVANTAMIENTO EXISTENTE A-02
- PLANO ARQUITECTÓNICO DE PROPUESTA..... A-03
- PLANO DE TRABAJO A-04
- PLANO DIMENSIONADO DE LA PROPUESTA..... A-05
- ELEVACIÓN FRONTAL..... A-06
- PLANO DE MOBILIARIOS Y CORTINAS (1ER NIVEL)..... A-07
- PLANO DE PLAFONES DE PROPUESTA..... A-08
- PLANO DE INSTALACIONES ELECTRICAS Y REDES DE PROPUESTA..... A-09


UBICACIÓN

C/ Pte. Eduardo Frei,
Puerto Plata



PLANO DE TECHOS

Esc. 1:70

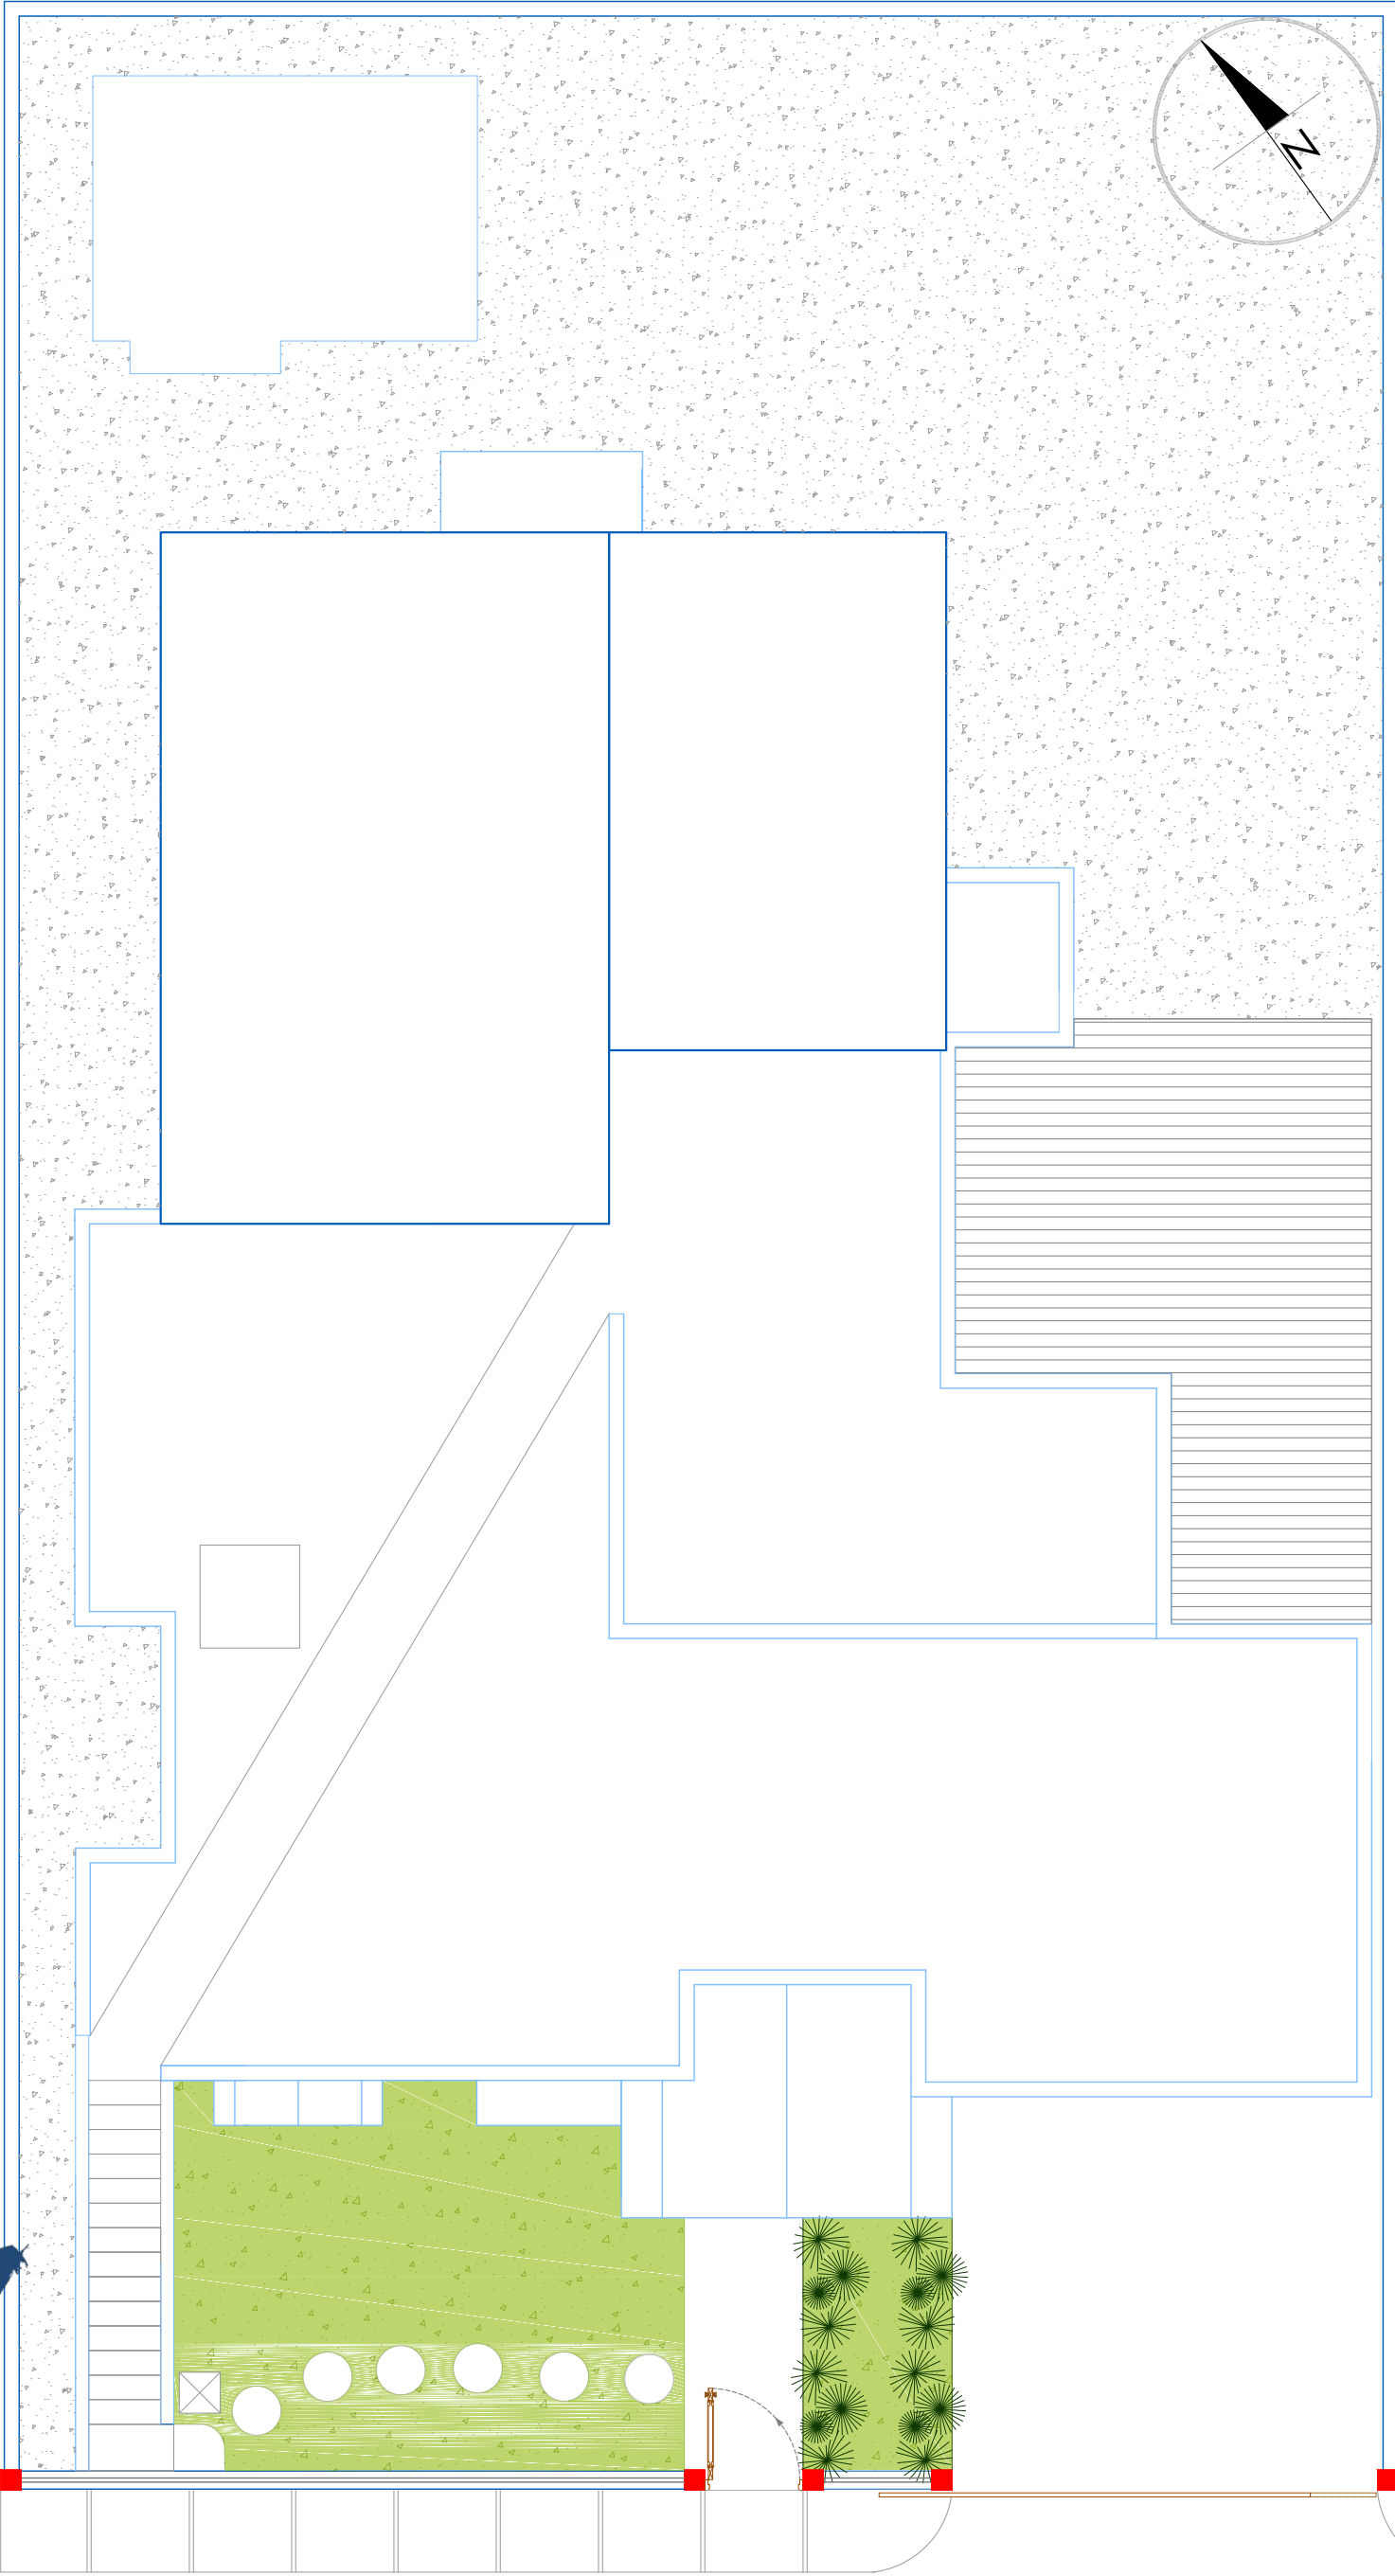

Calle Pte. Eduardo Frei



DEPARTAMENTO DE INGENIERIA Y
ARQUITECTURA

Febrero 2018

PROYECTO:
Remozamiento de local para traslado
de *Unidad de Atención Integral a
Víctimas de Violencia de Género
Intrafamiliar y Delitos Sexuales
(UAIV-GIDS)* de Puerto Plata

DISEÑO ARQUITECTONICO.
ARQ. _____ CODIA _____

DISEÑO ESTRUCTURAL.
ING. _____ CODIA _____

DISEÑO ELECTRICO.
ING. _____ CODIA _____

DISEÑO SANITARIO.
ING. _____ CODIA _____

DIBUJO EN CAD.
ARQ. _____ CODIA _____

PRESUPUESTO
ING. _____ CODIA _____

ESCALA

Indicada

ACOTACIONES

Metros

CONTENIDO

- Indice
- Ubicación



PLANO

A-01

PROYECTO:

Remozamiento de local para traslado de *Unidad de Atención Integral a Víctimas de Violencia de Género Intrafamiliar y Delitos Sexuales (UAIV-GIDS)* de Puerto Plata

UAIV-GIDS
PUERTO PLATA

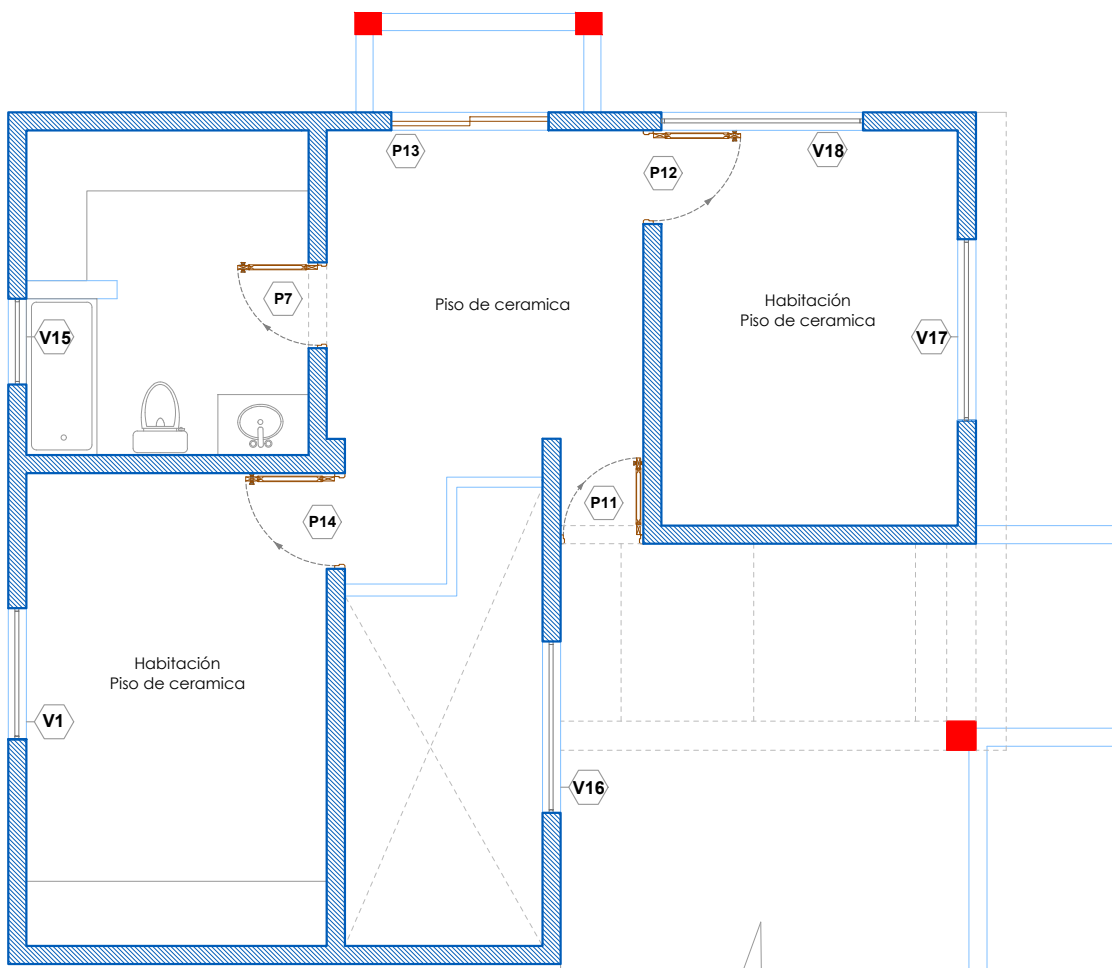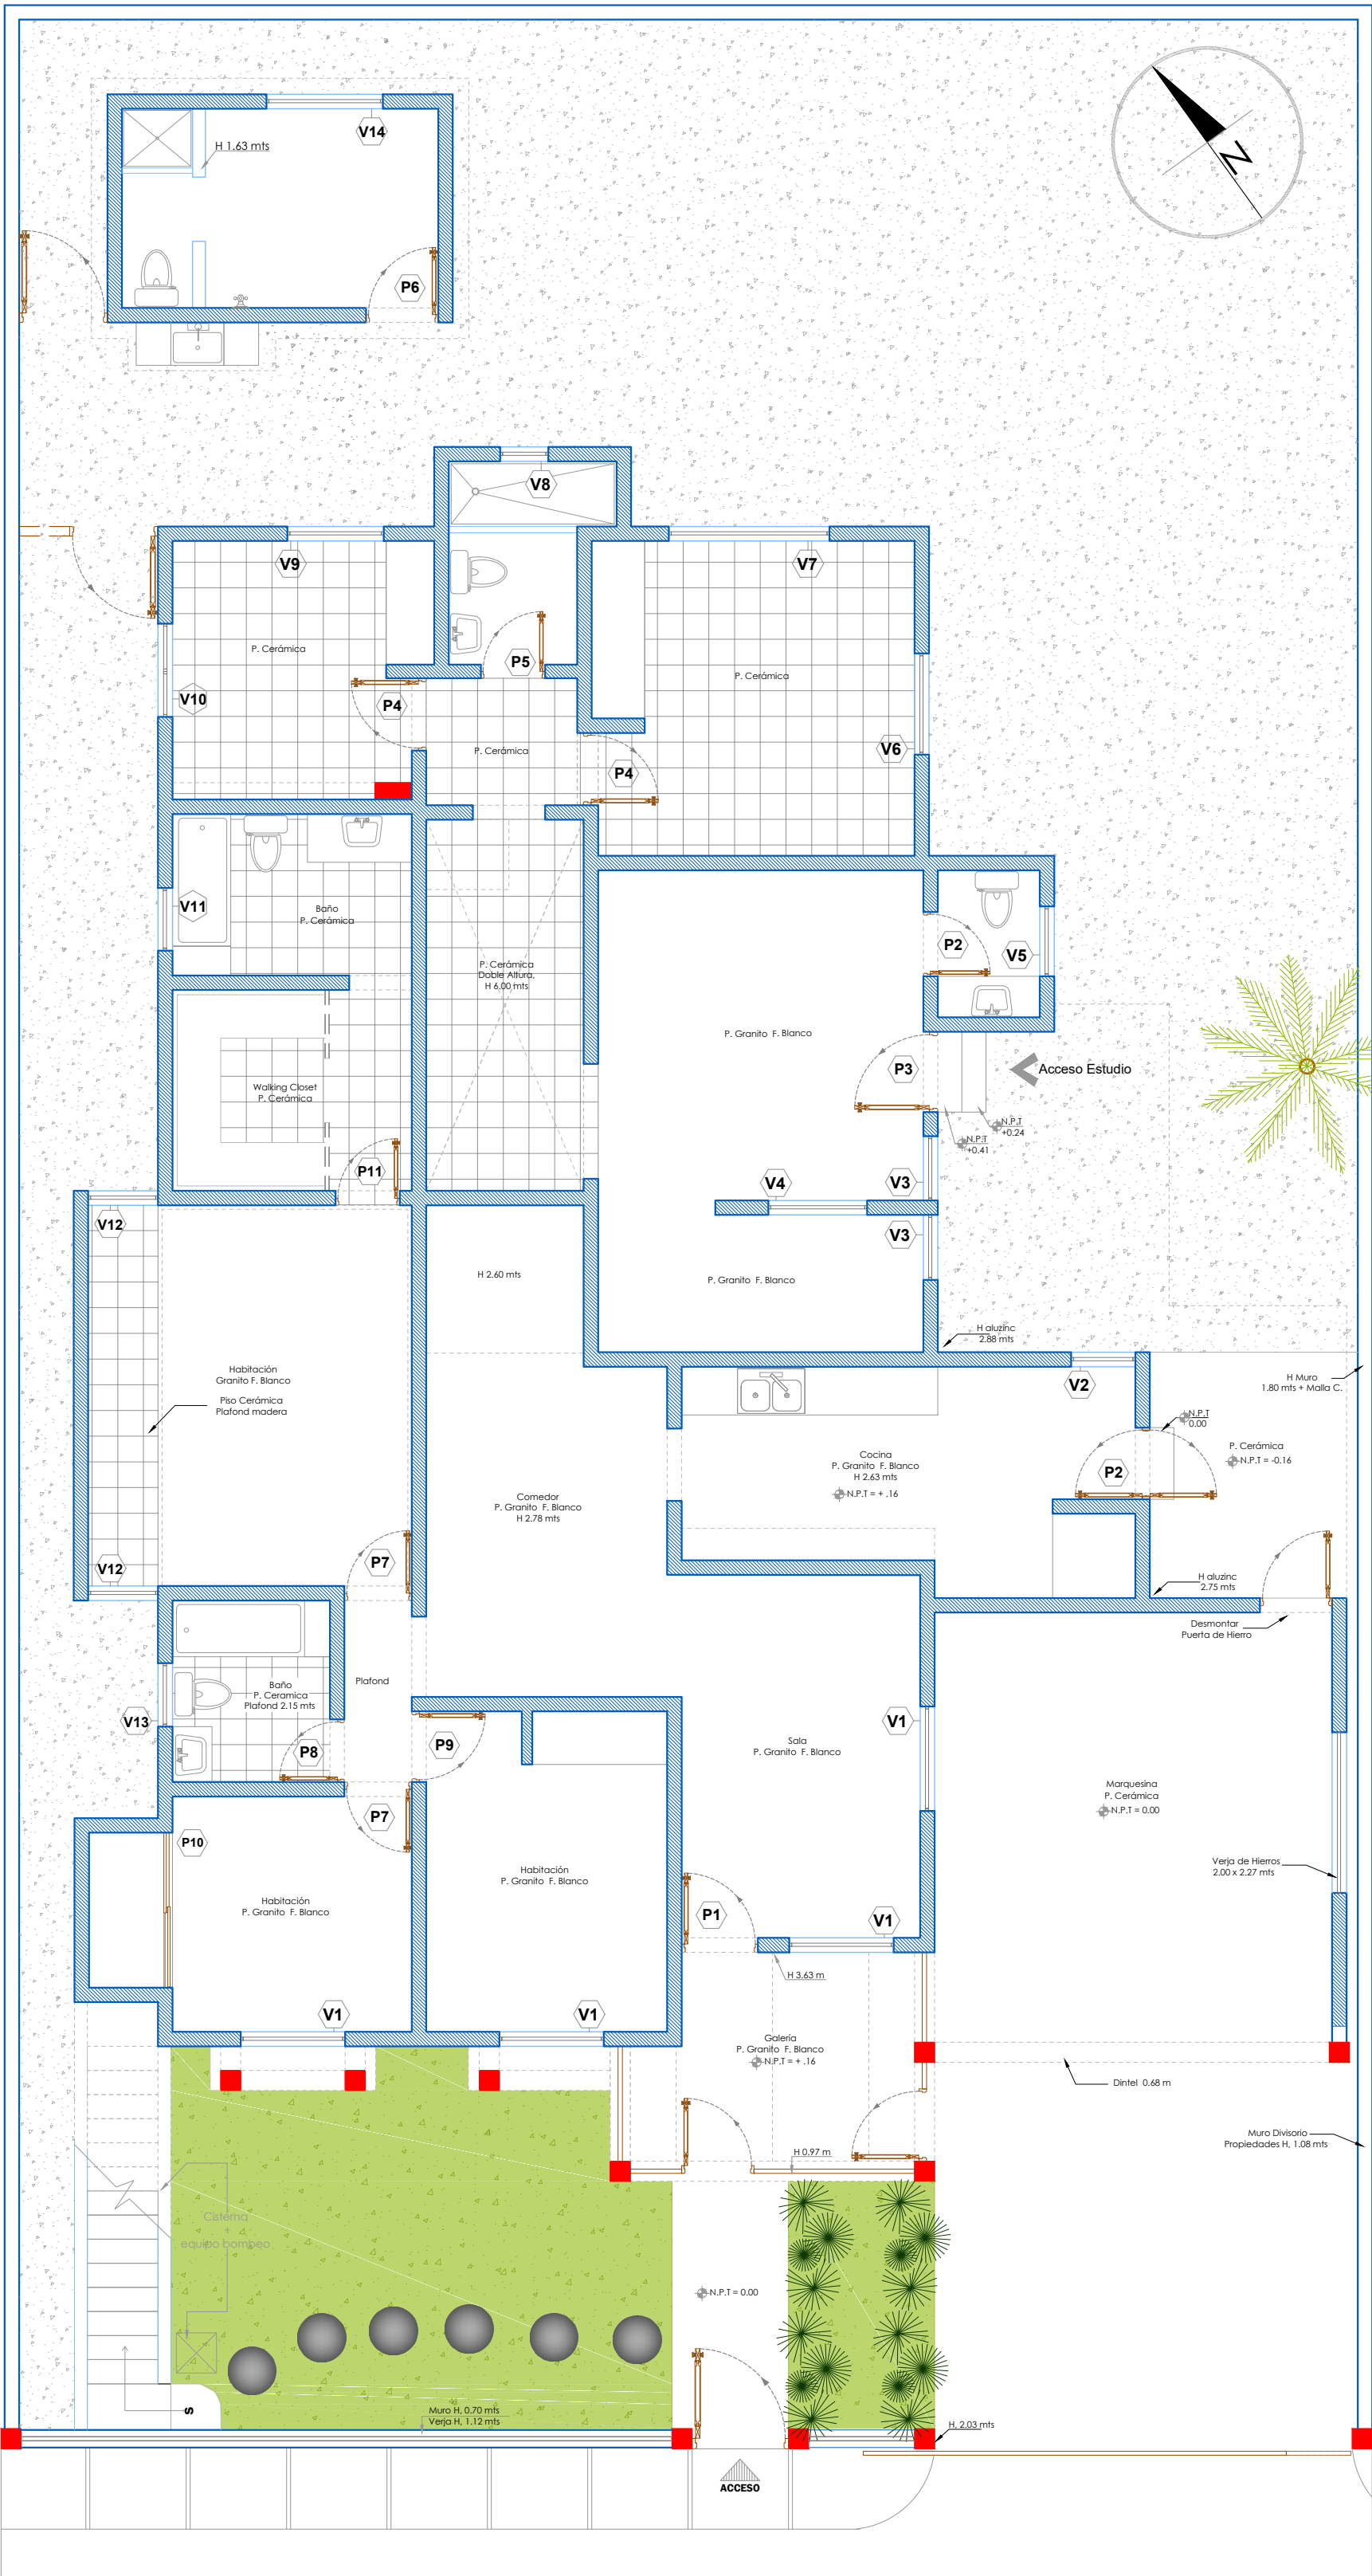

PLANO DE LEVANTAMIENTO
EXISTENTE 2DO NIVEL

SIMBOLOS			
	Norte		Acceso Principal
	Nivel de piso		Puerta Nueva
	Elevación		Puerta Existente
	Sección		Ventana Nueva
	Detalle en Alzado/Sección		Ventana Existente
	Detalle en Planta		Numeración de Espacios

LEYENDA		
	Muro existente 0.18	Block de Hormigón
	Muro bajo	Block de Hormigón
	Muro nuevo 0.18	Block de Hormigón
	Muro Nuevo de 0.10	SheetRock
	Piso Nuevo	
	Demoler y/o Desmantelar	
	Pavimento	Hormigón
	Área sin plantas	
	Área Verde	
	Acera	Hormigón

TABLA DE VENTANAS EXISTENTES

No.	Ancho Mts.	Alto Mts.	SNP Mts.	TIPO
V1	1.30	1.11	1.06	Celosía de Cristal
V2	0.80	0.76	1.30	Celosía de Cristal
V3	0.80	1.02	1.10	Corrediza vidrio
V4	1.23	1.50	1.10	Corrediza vidrio
V5	0.87	0.48		Celosía de Cristal
V6	1.26	1.11	0.99	Corrediza vidrio
V7	2.00	1.11	0.99	Corrediza vidrio
V8	0.60	0.60		Celosía de Cristal
V9	1.20	1.11	0.99	Celosía de Cristal
V10	1.16	1.11	0.99	Celosía de Cristal
V11	0.79	0.67		Celosía de Cristal
V12	0.87	1.11	1.06	Celosía de Cristal
V13	0.80	0.66		Celosía de Cristal
V14	1.45	1.02	1.08	Celosía de Aluminio

TABLA DE PUERTAS EXISTENTES

No.	Ancho Hueco Mts.	Alto Hueco Mts.	Transon	Material
P1	0.95	2.15		Madera y vidrio
P2	0.80	2.10		Madera + Hierro
P3	1.00	2.10		Madera
P4	0.90	2.10		Polimetal Blanca
P5	0.80	2.10		Polimetal
P6	0.90	2.10		Madera
P7	0.85	2.10		Madera
P8	0.78	2.10		Madera
P9	0.88	2.10		Madera
P10	1.93	2.10		Corrediza c/ espejo
P11	0.80	2.30	0.20	Madera

PLANO DE
LEVANTAMIENTO
EXISTENTE 1ER NIVEL



DEPARTAMENTO DE INGENIERIA Y ARQUITECTURA

Febrero 2018

PROYECTO:
Remozamiento de local para traslado de *Unidad de Atención Integral a Víctimas de Violencia de Género Intrafamiliar y Delitos Sexuales (UAIV-GIDS)* de Puerto Plata

DISEÑO ARQUITECTONICO.
ARQ. _____ CODIA _____

DISEÑO ESTRUCTURAL.
ING. _____ CODIA _____

DISEÑO ELECTRICO.
ING. _____ CODIA _____

DISEÑO SANITARIO.
ING. _____ CODIA _____

DIBUJO EN CAD.
ARQ. _____ CODIA _____

PRESUPUESTO
ING. _____ CODIA _____

ESCALA

1:75

ACOTACIONES

Metros

CONTENIDO

- PLANOS DE LEVANTAMIENTO EXISTENTE


PLANO

A-02


PROYECTO:

Remozamiento de local para traslado de *Unidad de Atención Integral a Víctimas de Violencia de Género Intrafamiliar y Delitos Sexuales (UAIV-GIDS)* de Puerto Plata

UAIV-GIDS
PUERTO PLATA

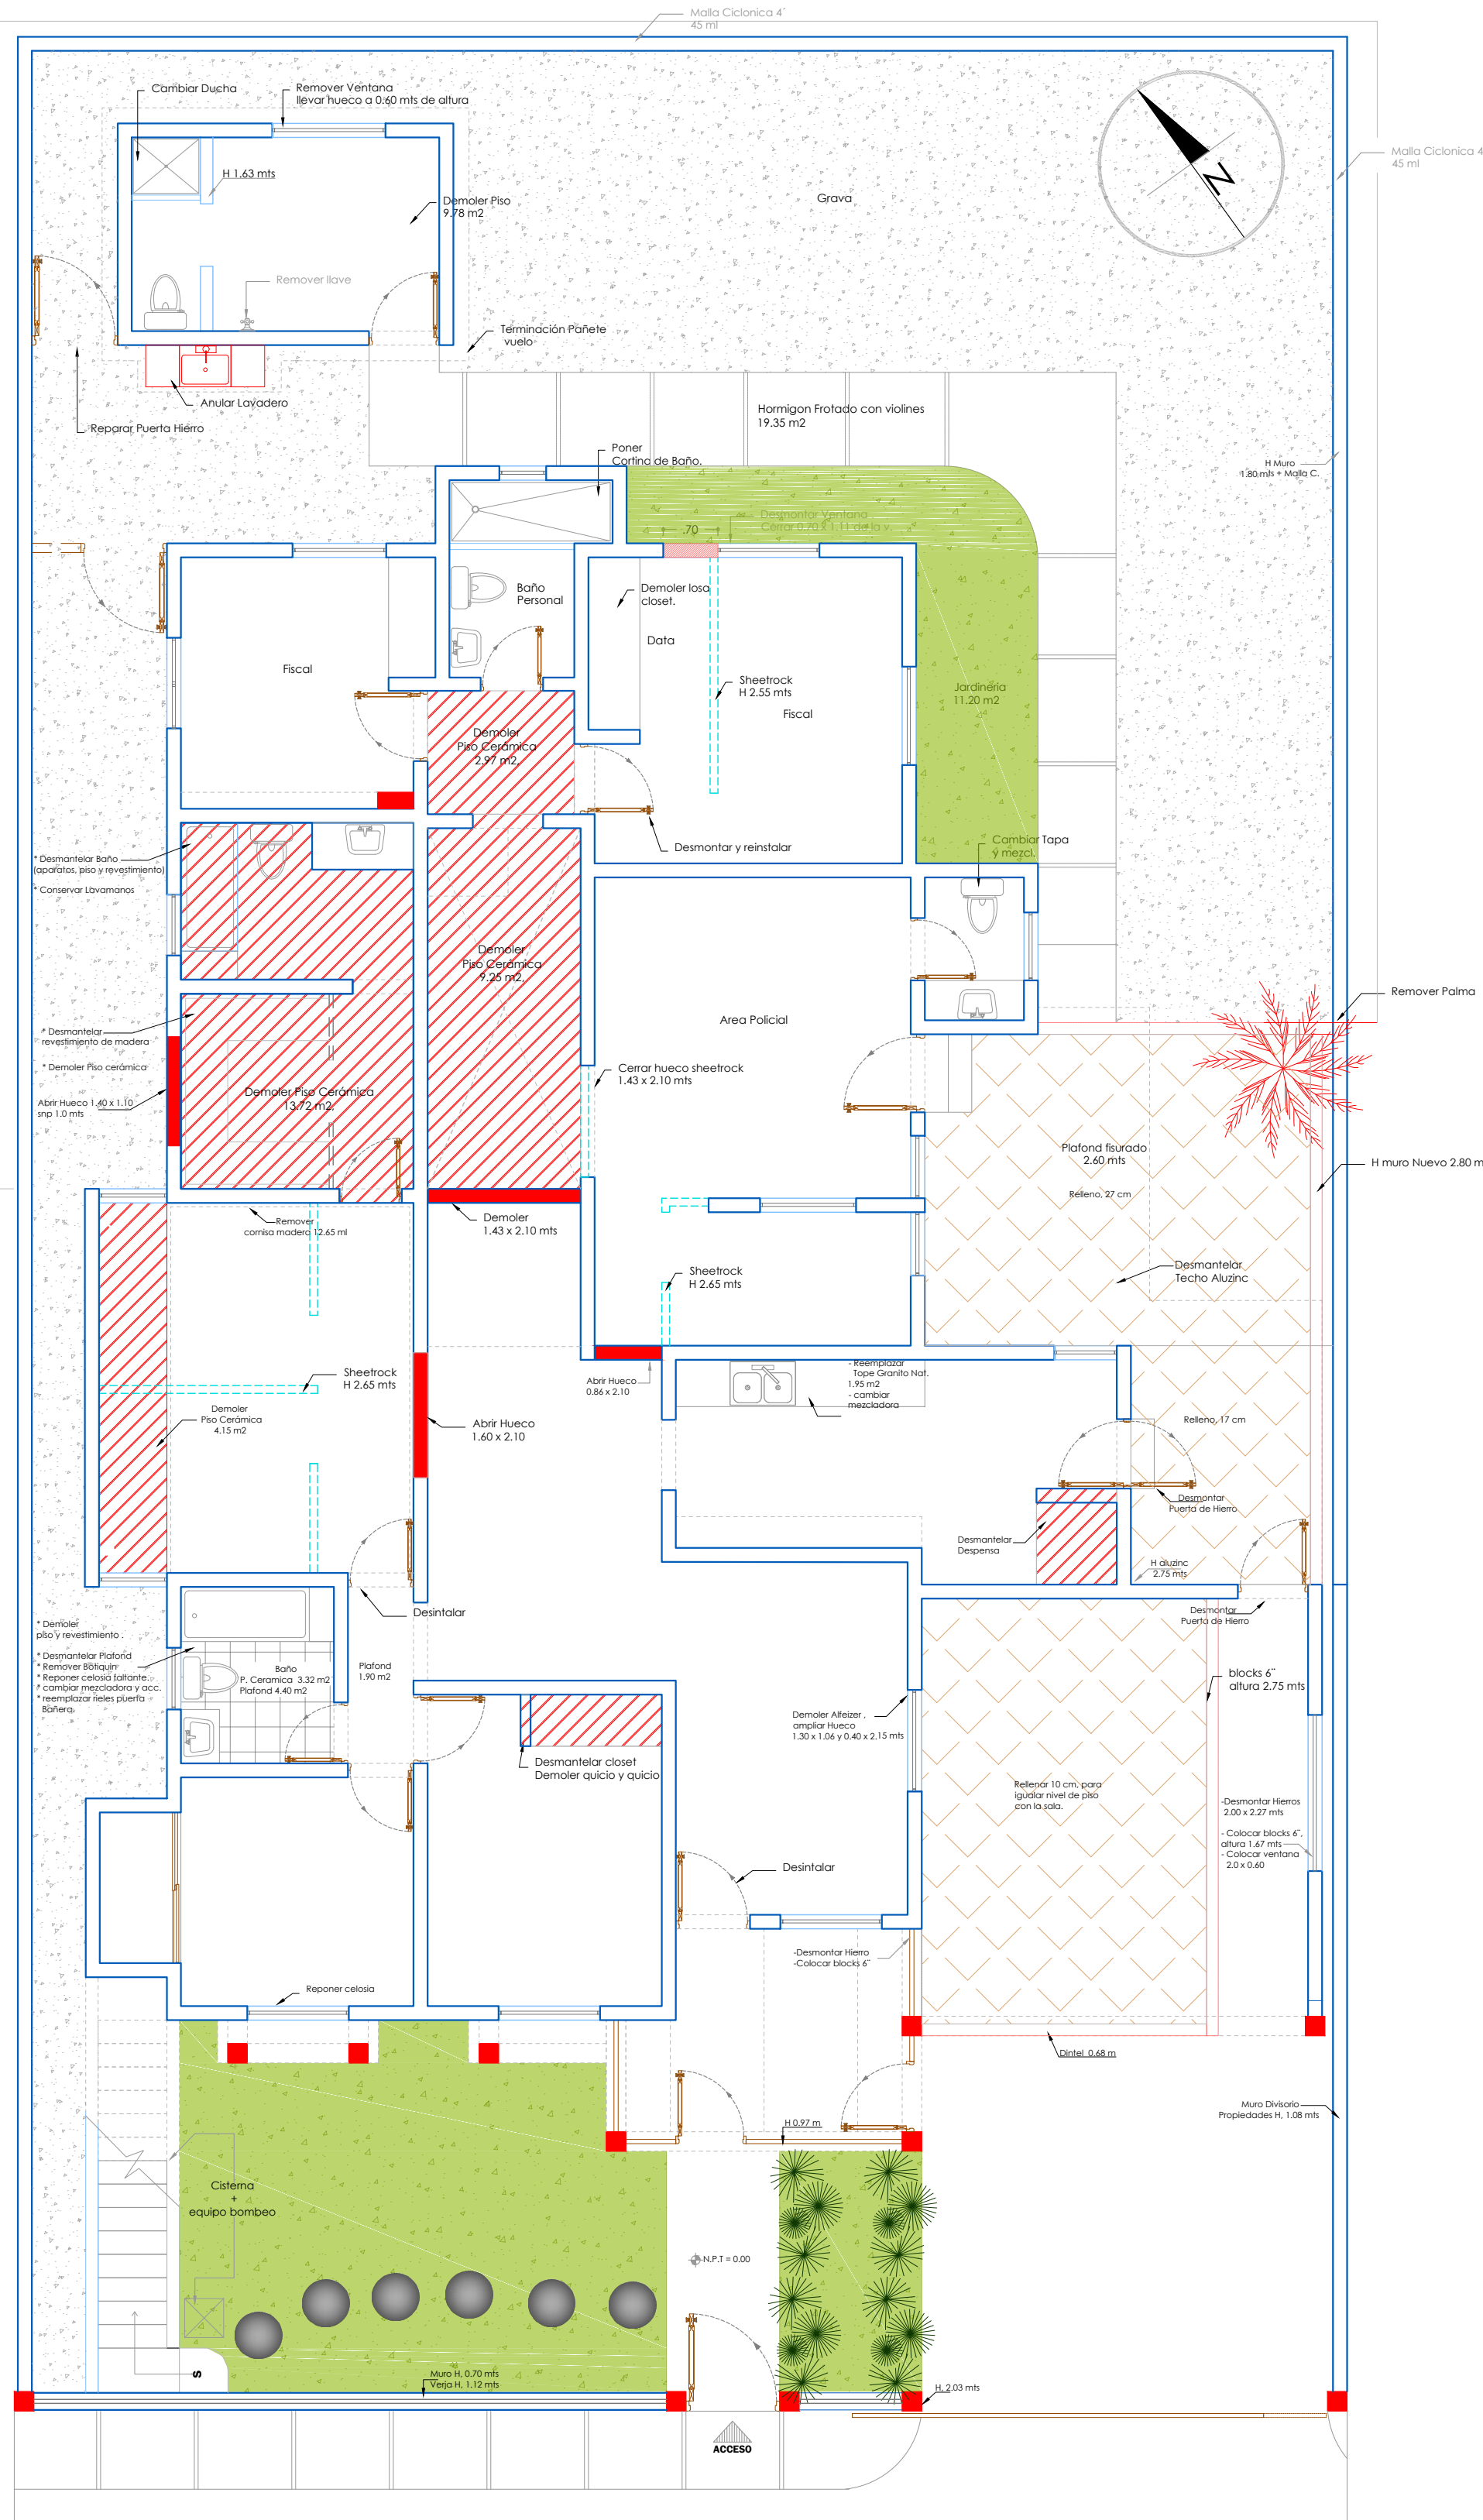

PLANO DE
TRABAJO DE
PROPUESTA
2DO NIVEL

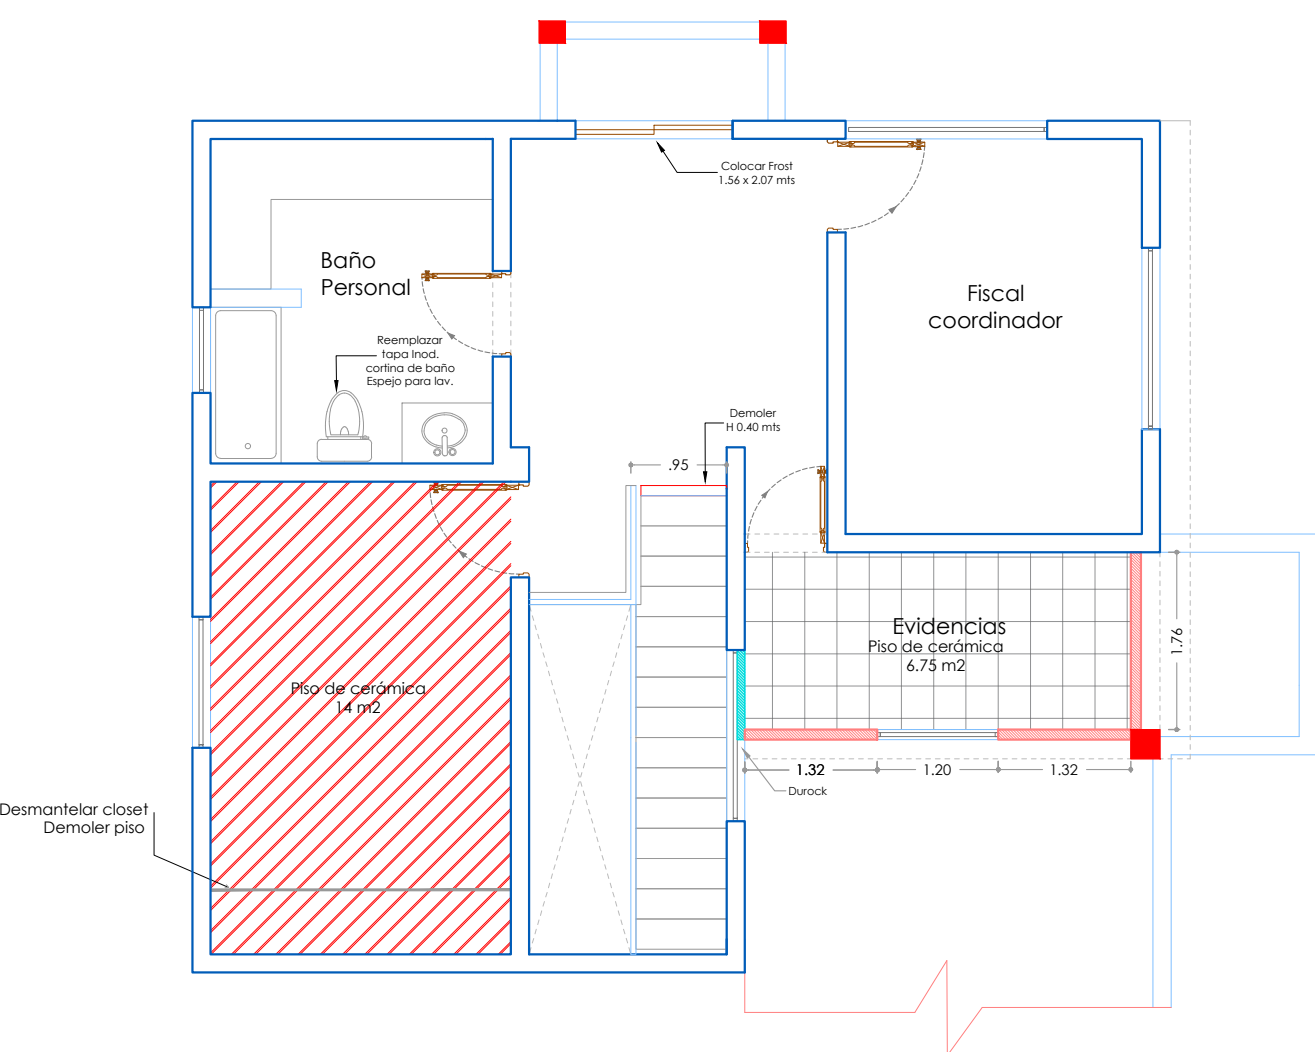

LEYENDA		
	Muro existente 0.18	Block de Hormigón
	Muro bajo	Block de Hormigón
	Muro nuevo 0.18	Block de Hormigón
	Muro Nuevo de 0.10	SheetRock
	Piso Nuevo	
	Demoler / Desmantelar	
	Pavimento	Hormigón
	Área sin plantas	
	Área Verde	
	Acera	Hormigón
	Relleno	

PLANO DE
TRABAJO
DE PROPUESTA
1ER NIVEL



DEPARTAMENTO DE INGENIERIA Y ARQUITECTURA

Febrero 2018

PROYECTO:
Remozamiento de local para traslado de *Unidad de Atención Integral a Víctimas de Violencia de Género Intrafamiliar y Delitos Sexuales (UAIV-GIDS)* de Puerto Plata

DISEÑO ARQUITECTONICO.
ARQ. _____ CODIA _____

DISEÑO ESTRUCTURAL.
ING. _____ CODIA _____

DISEÑO ELECTRICO.
ING. _____ CODIA _____

DISEÑO SANITARIO.
ING. _____ CODIA _____

DIBUJO EN CAD.
ARQ. _____ CODIA _____

PRESUPUESTO
ING. _____ CODIA _____

ESCALA

1:75

ACOTACIONES

Metros

CONTENIDO

- PLANOS DE TRABAJO DE PROPUESTA



PLANO

A-04

PROYECTO:

Remozamiento de local para traslado de *Unidad de Atención Integral a Víctimas de Violencia de Género Intrafamiliar y Delitos Sexuales (UAIV-GIDS)* de Puerto Plata

UAIV-GIDS
PUERTO PLATA

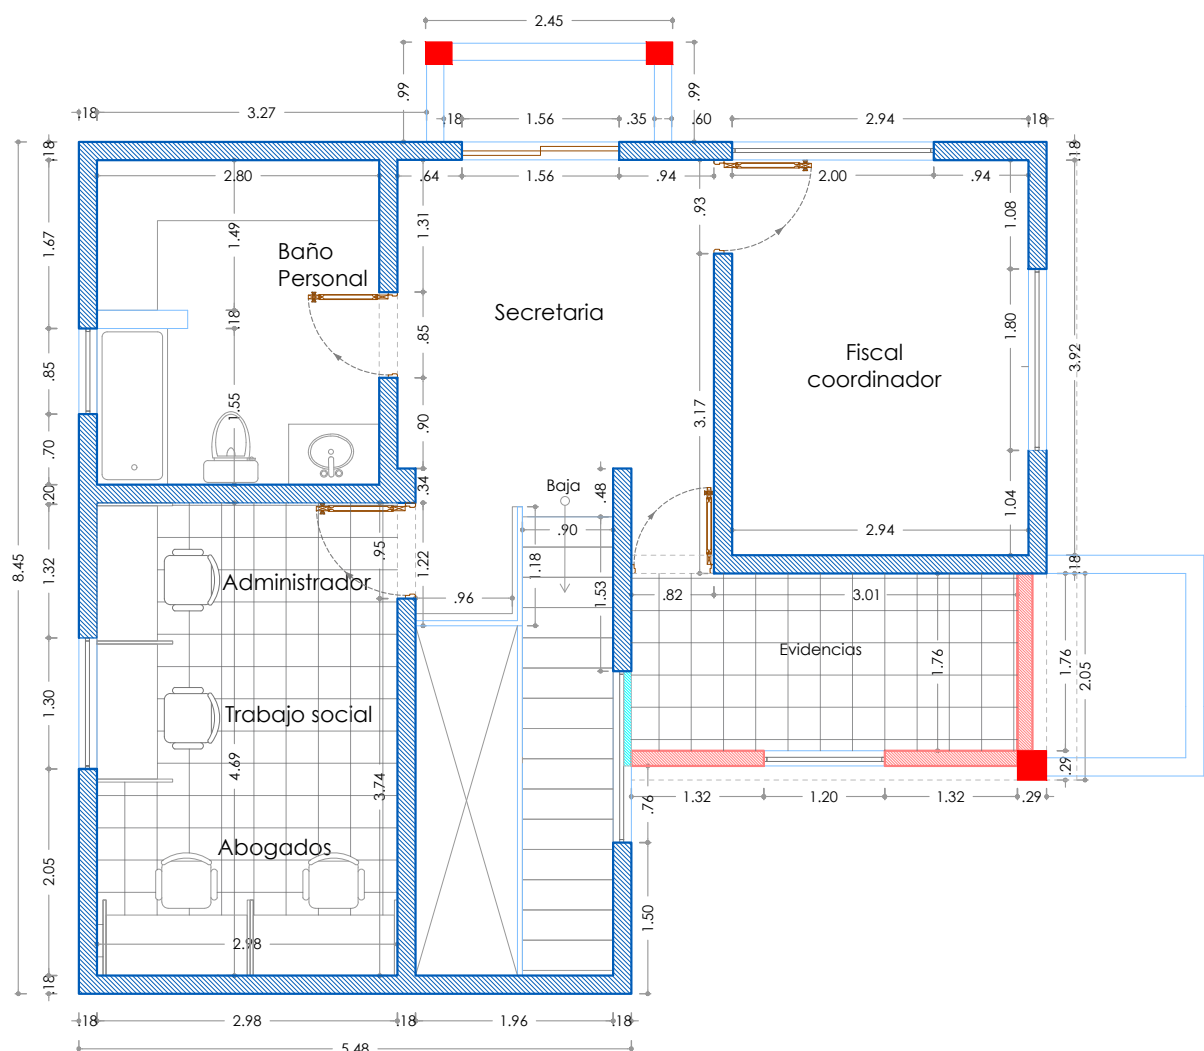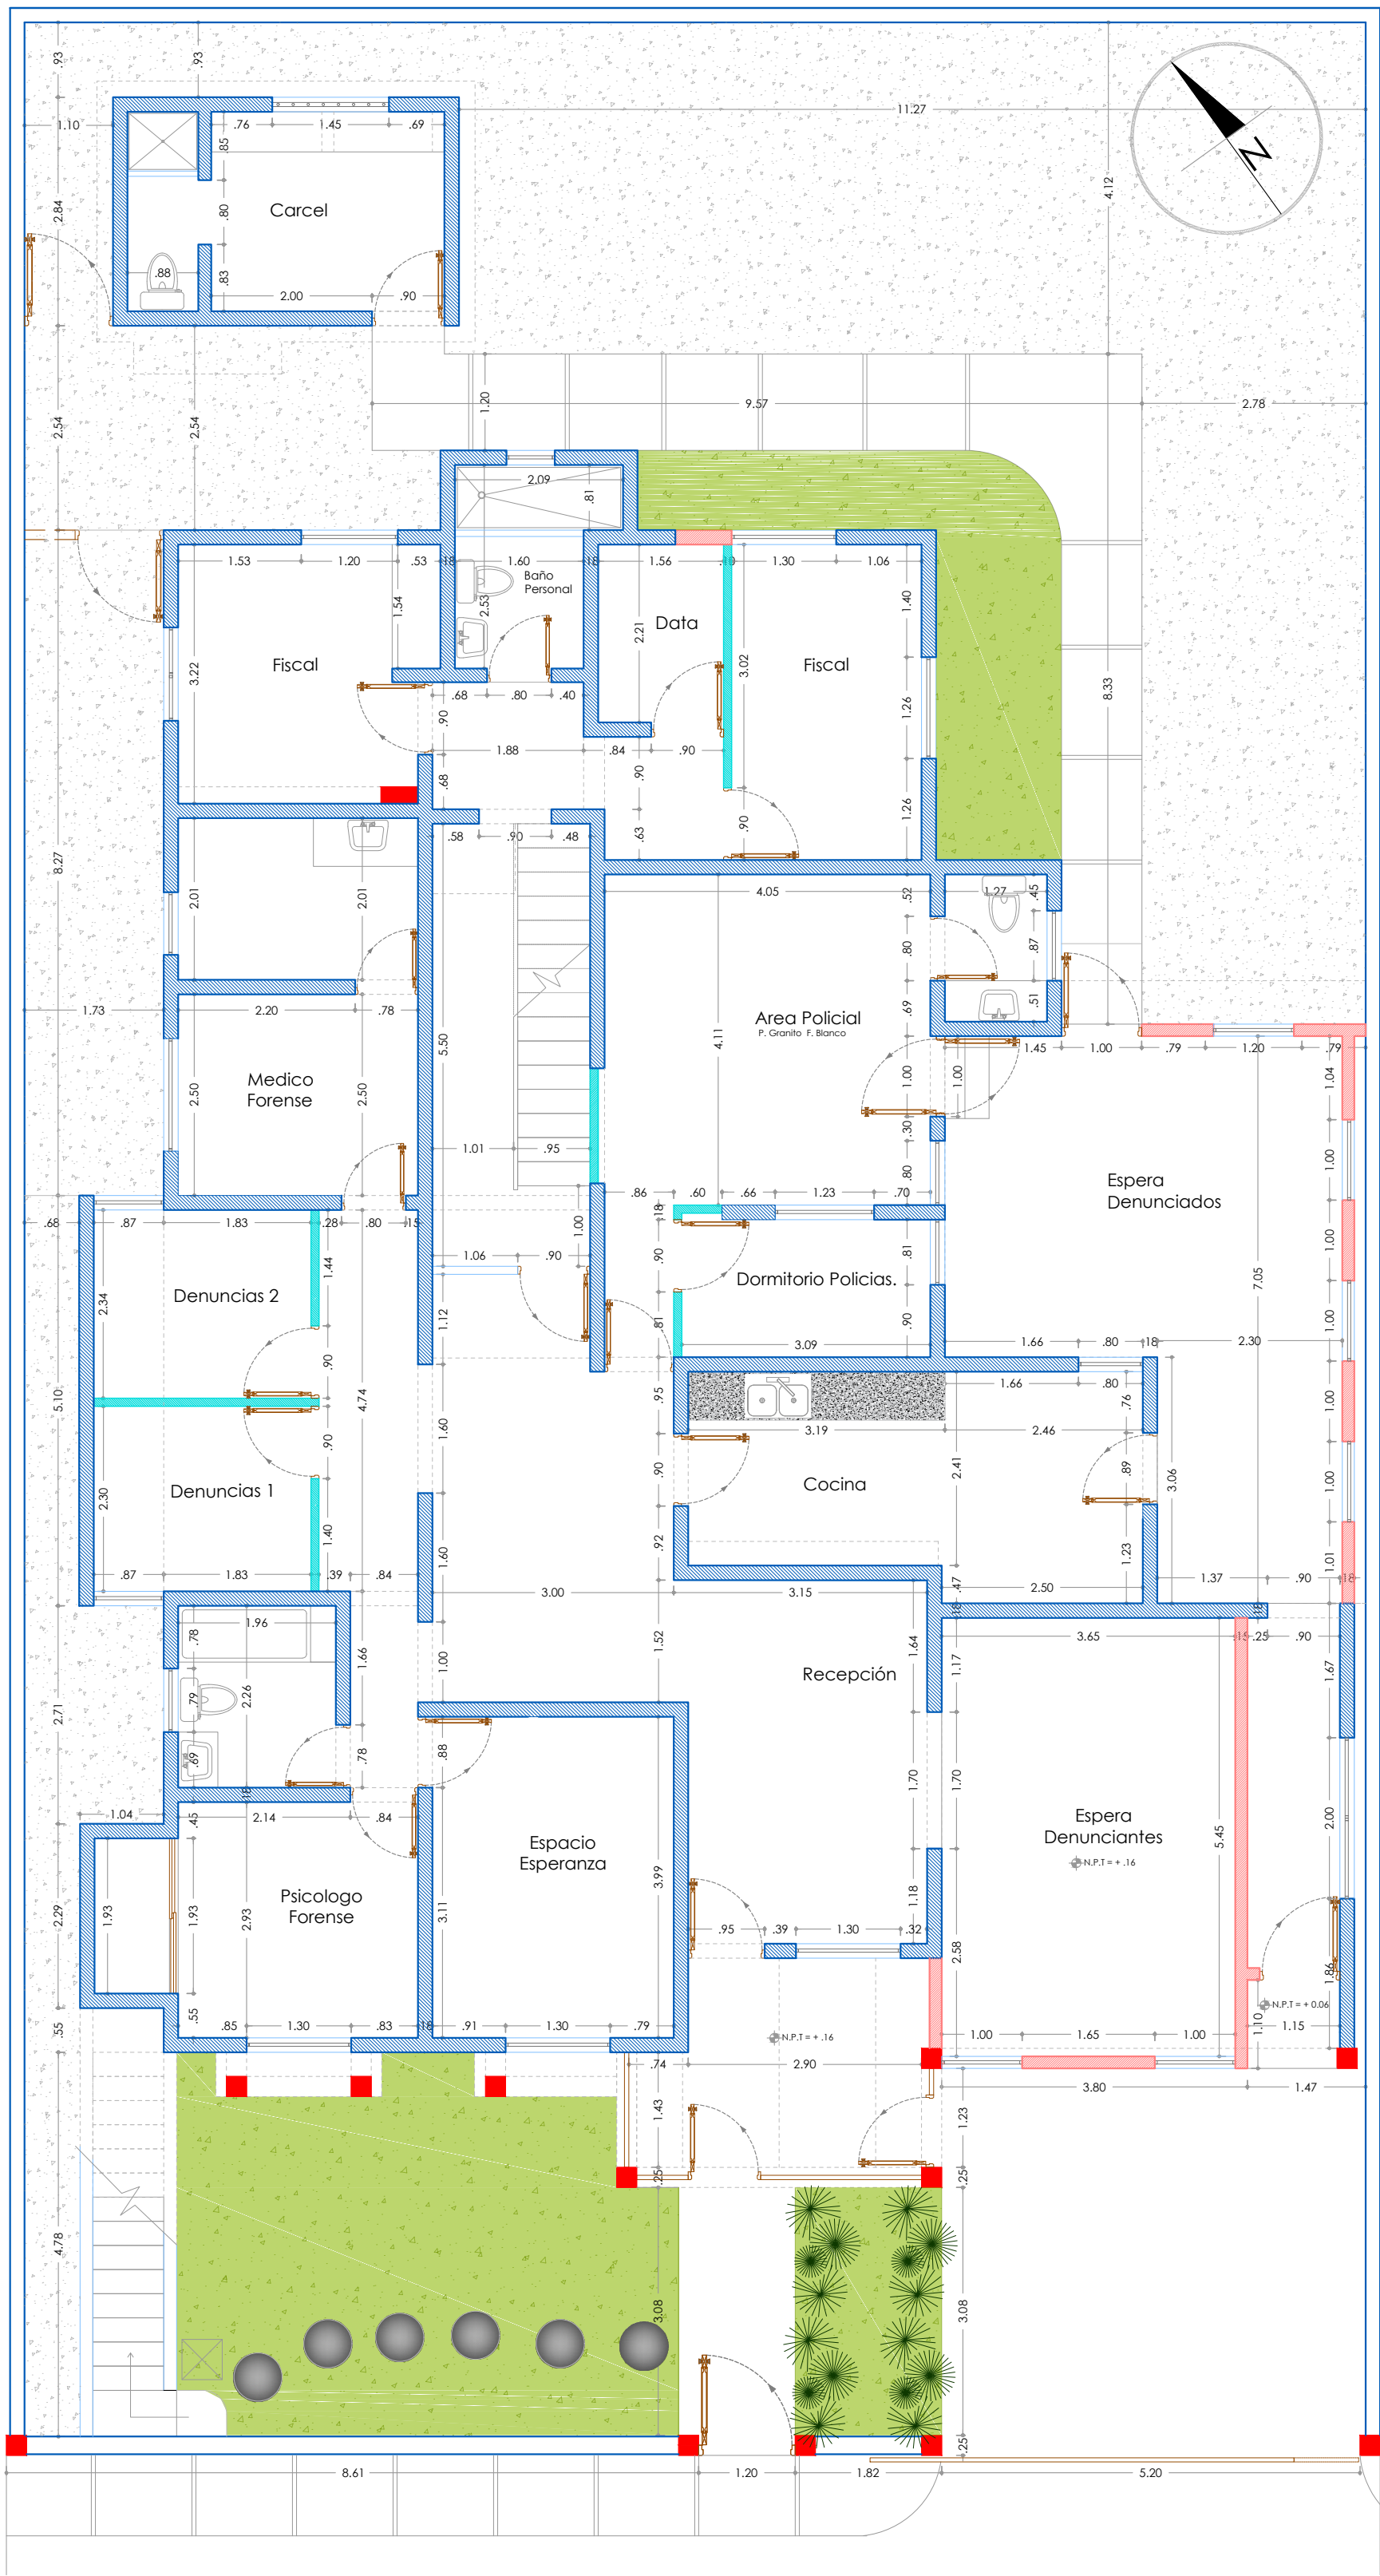

PLANO DIMENSIONADO
DE PROPUESTA
2DO NIVEL

SIMBOLOS			
	Norte		Acceso Principal
	Nivel de piso		Puerta Nueva
	Elevación		Puerta Existente
	Sección		Ventana Nueva
	Detalle en Alzado/Sección		Ventana Existente
	Detalle en Planta		Numeración de Espacios

LEYENDA		
	Muro existente 0.18	Block de Hormigón
	Muro bajo	Block de Hormigón
	Muro nuevo 0.18	Block de Hormigón
	Muro Nuevo de 0.10	SheetRock
	Piso Nuevo	
	Demoler y/o Desmantelar	
	Pavimento	Hormigón
	Área sin plantas	
	Área Verde	
	Acera	Hormigón

TABLA DE VENTANAS EXISTENTES

No.	Ancho Mts.	Alto Mts.	SNP Mts.	TIPO
V1	1.30	1.11	1.06	Celosía de Cristal
V2	0.80	0.76	1.30	Celosía de Cristal
V3	0.80	1.02	1.10	Corrediza vidrio
V4	1.23	1.50	1.10	Corrediza vidrio
V5	0.87	0.48		Celosía de Cristal
V6	1.26	1.11	0.99	Corrediza vidrio
V7	2.00	1.11	0.99	Corrediza vidrio
V8	0.60	0.60		Celosía de Cristal
V9	1.20	1.11	0.99	Celosía de Cristal
V10	1.16	1.11	0.99	Celosía de Cristal
V11	0.79	0.67		Celosía de Cristal
V12	0.87	1.11	1.06	Celosía de Cristal
V13	0.80	0.66		Celosía de Cristal
V14	1.45	1.02	1.08	Celosía de Aluminio

TABLA DE PUERTAS EXISTENTES

No.	Ancho Hueco Mts.	Alto Hueco Mts.	Transon	Material
P1	0.95	2.15		Madera y vidrio
P2	0.80	2.10		Madera + Hierro
P3	1.00	2.10		Madera
P4	0.90	2.10		Polimetal Blanca
P5	0.80	2.10		Polimetal
P6	0.90	2.10		Madera
P7	0.85	2.10		Madera
P8	0.78	2.10		Madera
P9	0.88	2.10		Madera
P10	1.93	2.10		Corrediza c/ espejo
P11	0.80	2.30	0.20	Madera

PLANO DIMENSIONADO
DE PROPUESTA
1ER NIVEL



DEPARTAMENTO DE INGENIERIA Y ARQUITECTURA

Febrero 2018

PROYECTO:
Remozamiento de local para traslado de *Unidad de Atención Integral a Víctimas de Violencia de Género Intrafamiliar y Delitos Sexuales (UAIV-GIDS)* de Puerto Plata

DISEÑO ARQUITECTONICO.
ARQ. _____ CODIA _____

DISEÑO ESTRUCTURAL.
ING. _____ CODIA _____

DISEÑO ELECTRICO.
ING. _____ CODIA _____

DISEÑO SANITARIO.
ING. _____ CODIA _____

DIBUJO EN CAD.
ARQ. _____ CODIA _____

PRESUPUESTO
ING. _____ CODIA _____

ESCALA

1:90

ACOTACIONES

Metros

CONTENIDO

- PLANOS DIMENSIONADOS DE PROPUESTA

PLANO

A-05


A		B		C		D											
1		PROYECTO: Remozamiento de local para traslado de <i>Unidad de Atención Integral a Víctimas de Violencia de Género Intrafamiliar y Delitos Sexuales (UAIV-GIDS)</i> de Puerto Plata				1											
2						2											
3		ELEVACION FRONTAL				3											
4		4															
A		B		C		D											
 PROCURADURIA GENERAL DE LA REPUBLICA		DEPARTAMENTO DE INGENIERIA Y ARQUITECTURA Febrero 2018		PROYECTO: Remozamiento de local para traslado de <i>Unidad de Atención Integral a Víctimas de Violencia de Género Intrafamiliar y Delitos Sexuales (UAIV-GIDS)</i> de Puerto Plata		DISEÑO ARQUITECTONICO. ARQ. _____ CODIA _____ DISEÑO ESTRUCTURAL. ING. _____ CODIA _____		DISEÑO ELECTRICO. ING. _____ CODIA _____ DISEÑO SANITARIO. ING. _____ CODIA _____		DIBUJO EN CAD. ARQ. _____ CODIA _____ PRESUPUESTO ING. _____ CODIA _____		ESCALA 1:35 ACOTACIONES Metros		CONTENIDO ELEVACION FRONTAL DE PROPUESTA		PLANO A-06	

PROYECTO:

Remozamiento de local para traslado de *Unidad de Atención Integral a Víctimas de Violencia de Género Intrafamiliar y Delitos Sexuales (UAIV-GIDS)* de Puerto Plata

UAIV-GIDS
PUERTO PLATA

PLANO
DE MOBILIARIO
DE PROPUESTA
1ER NIVEL

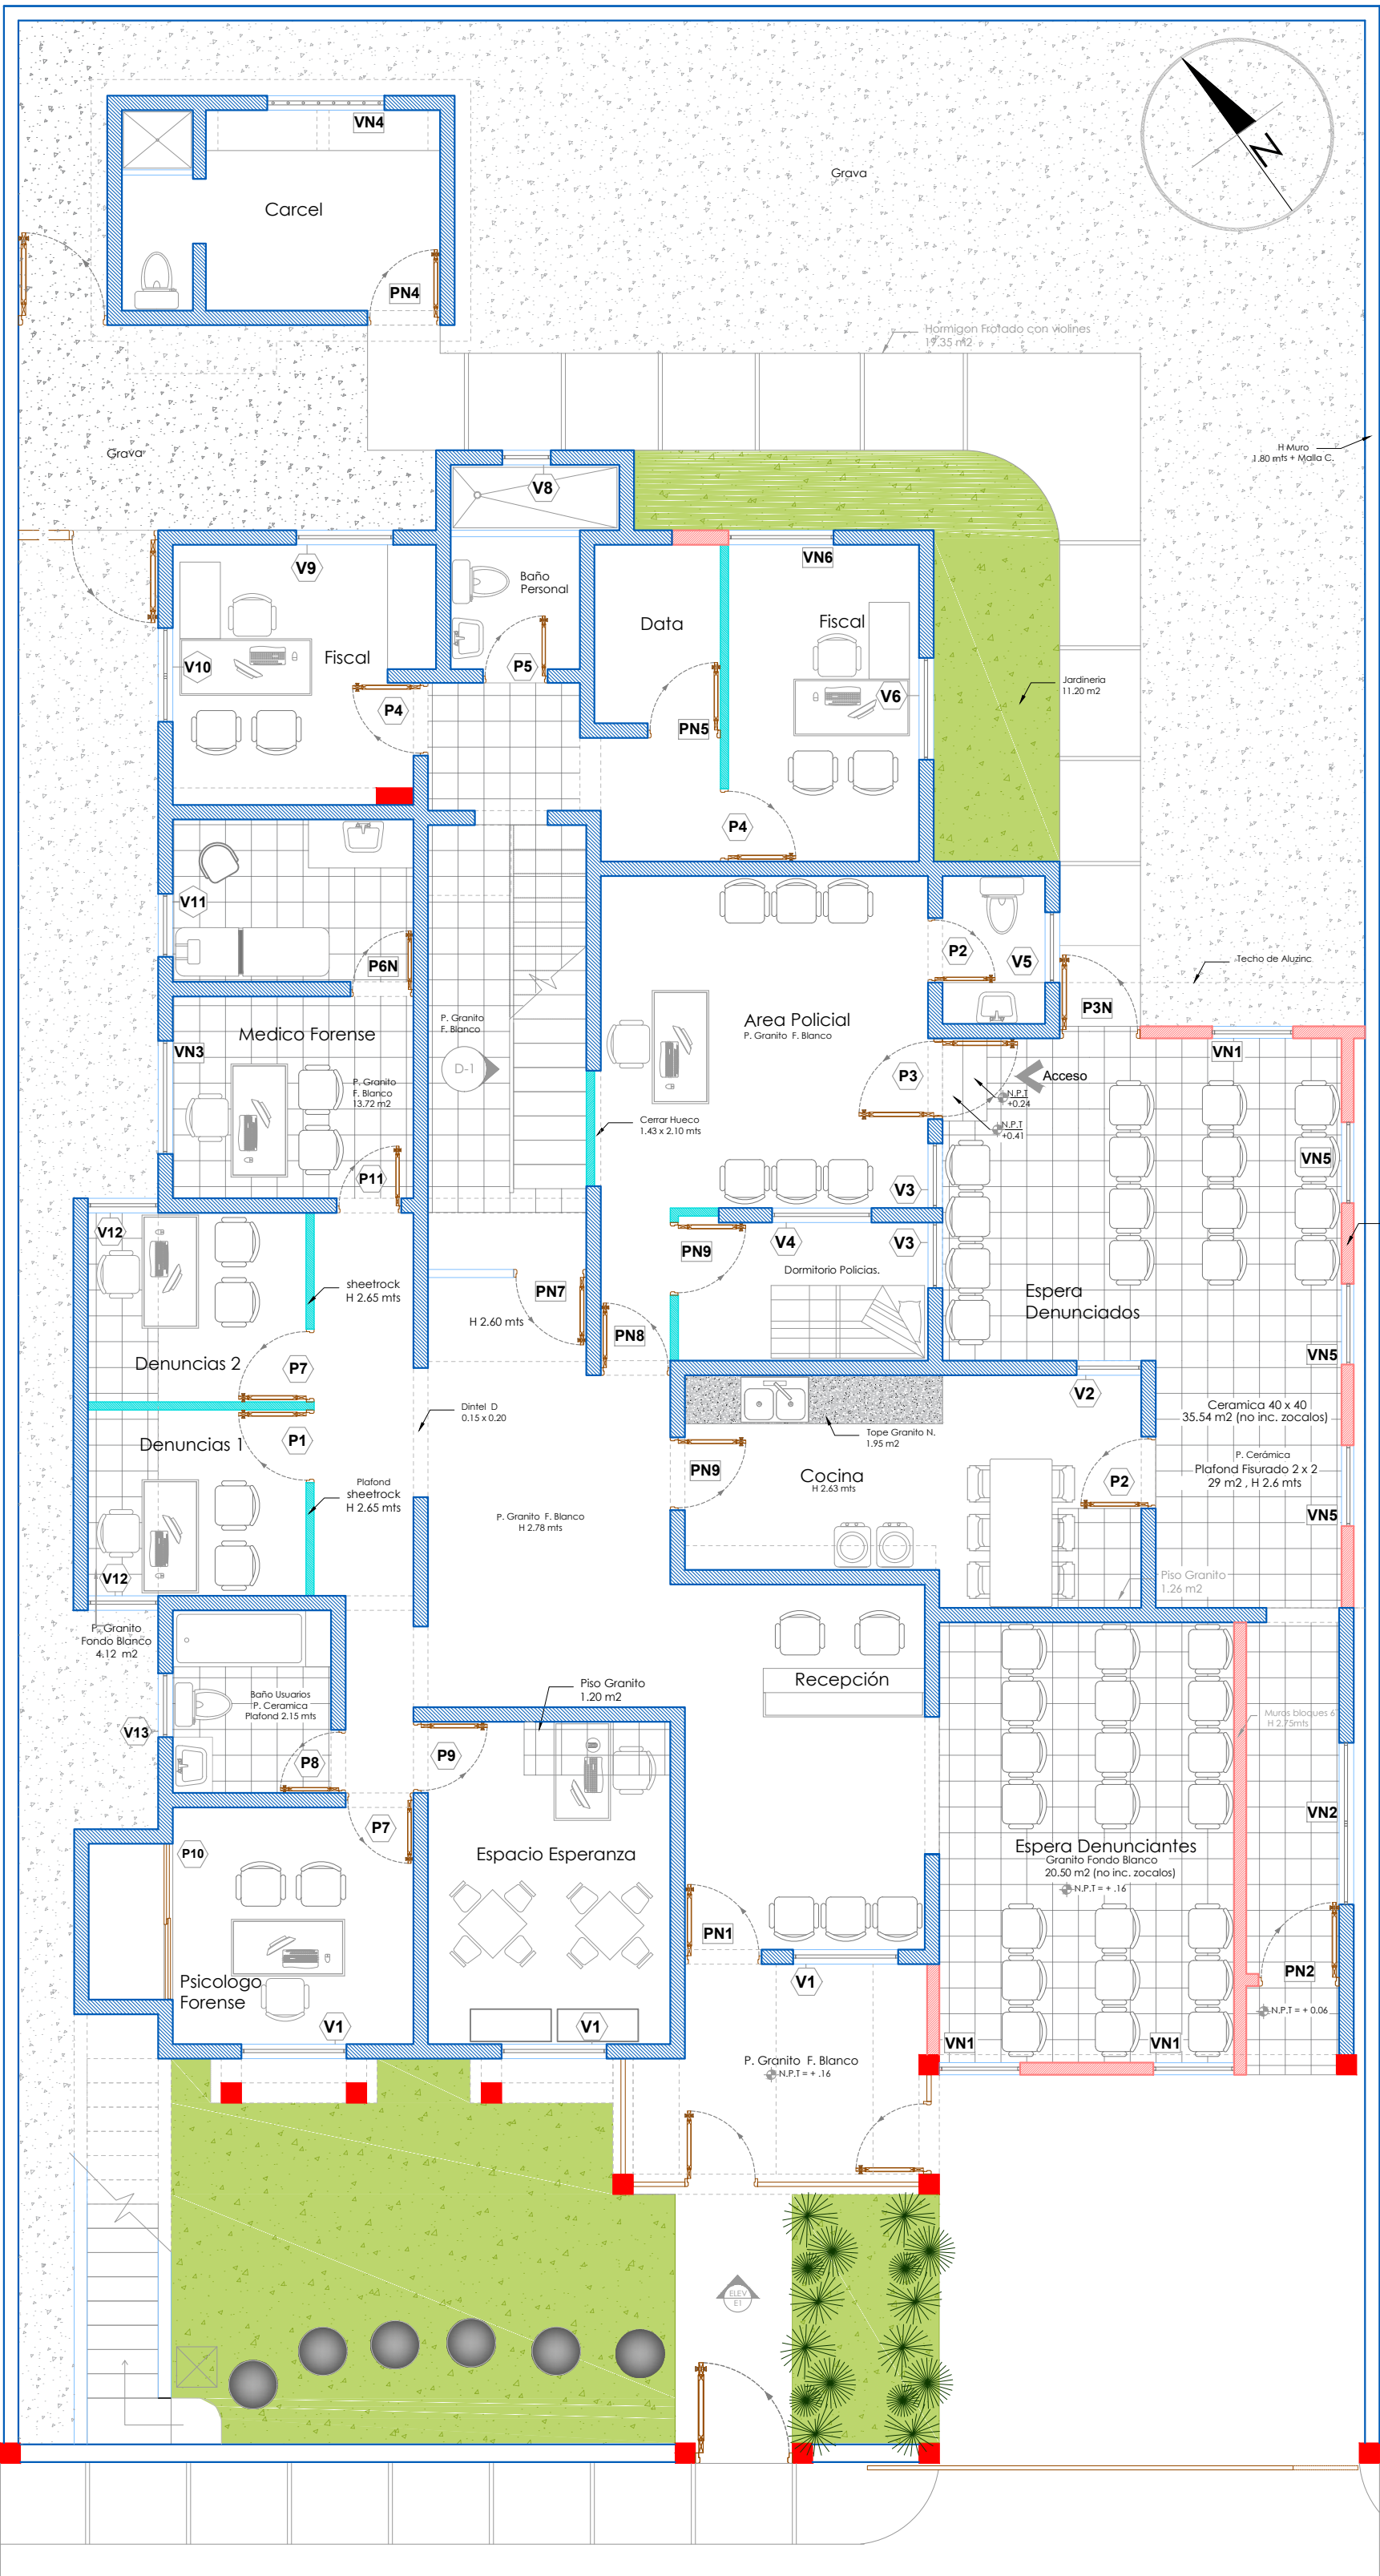

PLANO MOBILIARIO
DE PROPUESTA
2DO NIVEL

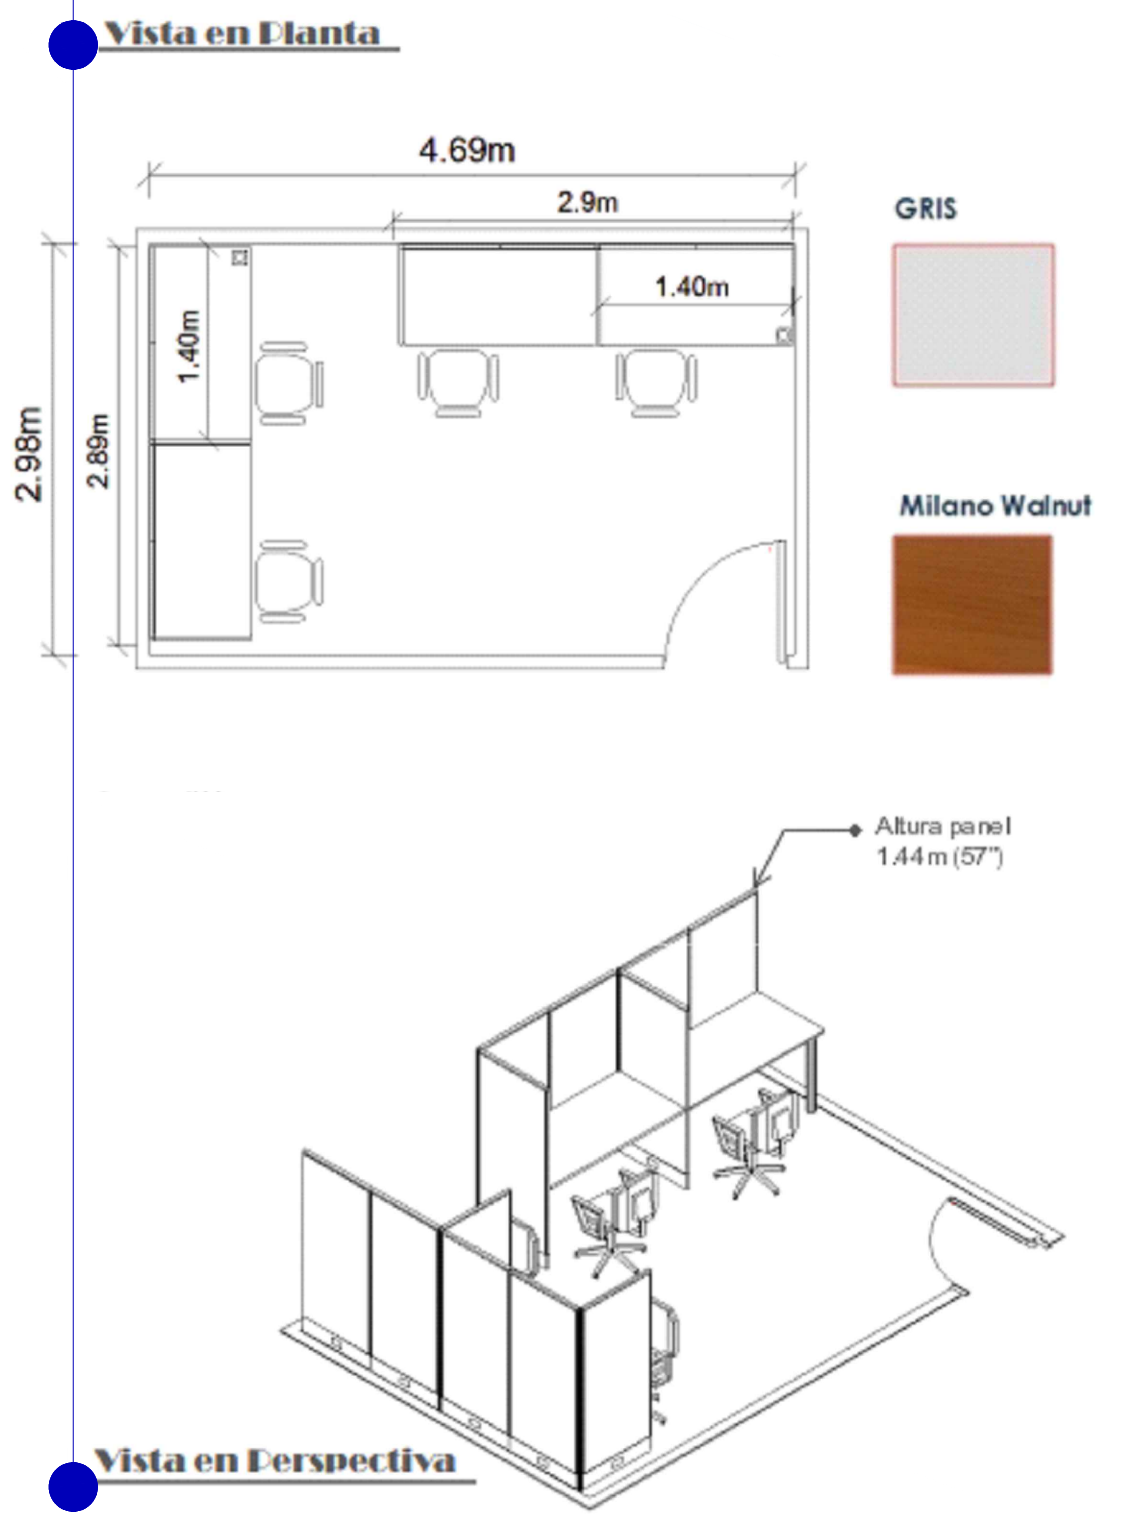
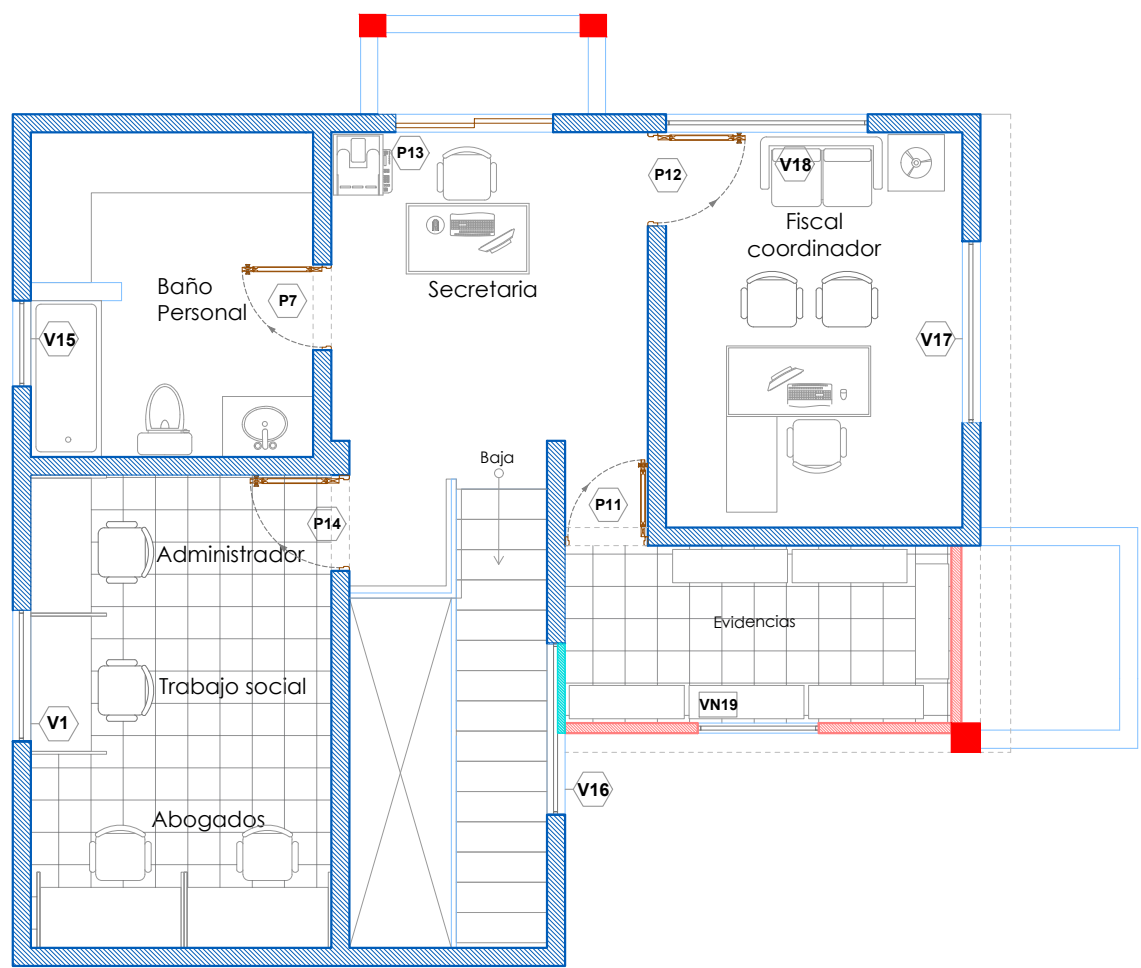


TABLA DE VENTANAS

Nom. ventana	Medidas Hueco	Nom. cortinas	Medidas Cortina
V1	1.30 x 1.11 mts	C1	1.50 x 1.30 mts
V2	0.80 x 0.76 mts	C2	0.90 x 1.00 mts
V3	0.80 x 1.02 mts	C3	0.90 x 1.20 mts
V4	1.23 x 1.50 mts	C4	1.40 x 1.60 mts
V5	0.87 x 0.48 mts	-	-
V6	1.26 x 1.11 mts	C5	1.46 x 1.30 mts
V7	2.00 x 1.11 mts	-	-
V8	0.60 x 0.60 mts	-	-
V9	1.20 x 1.11 mts	C6	1.40 x 1.30 mts
V10	1.16 x 1.11 mts	-	-
V11	0.79 x 0.67 mts	C7	1.00 x 0.90 mts
V12	0.87 x 1.11 mts	C8	1.00 x 1.30 mts
V13	0.80 x 0.66 mts	-	-
V14	1.45 x 1.02 mts	-	-
V15	0.80 x 0.60 mts	-	-
V16	1.70 x 1.10 mts	-	-
V17	1.80 x 1.02mts	C9	2.00 x 1.20 mts
V18	2.00 x 1.02 mts	C10	2.20 x 1.20 mts

Nom. ventana	Medidas Hueco	Nom. cortinas	Medidas Cortina
VN1	1.00 X 1.10 mts	C11	1.10 x 1.30 mts
VN2	2.00 x 0.60 mts	-	-
VN3	1.40 x 1.10 mts	C12	1.60 x 1.30 mts
VN4	1.45 x 0.60 mts	-	-
VN5	1.00 x 0.60 mts	C13	1.20 x 0.80 mts
VN6	1.30 x 1.10 mts	C6	1.40 x 1.30 mts
VN1	1.00 X 1.10 mts	C14	1.20 x 1.30 mts



TABLA DE MOBILIARIO

Código	Descripción	Cant.	
B3	Bancadas de 3 plazas	6	
C1	Counter 1.0 x 0.60 mts	2	
TB	Taburete (silla alta)	2	
B4	Bancadas de 4 plazas	6	
E1	Escritorio Modular 48 x 28''	2	
E2	Escritorio Modular 55 x 28''	5	
E3	Escritorio Modular 60 x 28''	3	
SE	Sillon Ejecutivo	5	
ST	Silla Técnica Giratoria	8	
SV	Silla de Visita	14	
TG	Taburete Ginecológico	1	
CG	Camilla Examen Ginec.	1	
SF	Sofa de 2 plazas	1	
ML	Mesa Lateral	1	
MP	Mesa Plegable	1	
SP	Silla Plegable	6	
CM	Camarote	1	
EM	Estantería Metálica	6	
MN	Mesa para Niños	2	
SN	Silla para Niños	8	
AJ	Armario para Juguetes	2	
MH	Mod. en Hilera y Gab. aéreo	4	


PROYECTO:

Remozamiento de local para traslado de *Unidad de Atención Integral a Víctimas de Violencia de Género Intrafamiliar y Delitos Sexuales (UAIV-GIDS)* de Puerto Plata

UAIV-GIDS
PUERTO PLATA

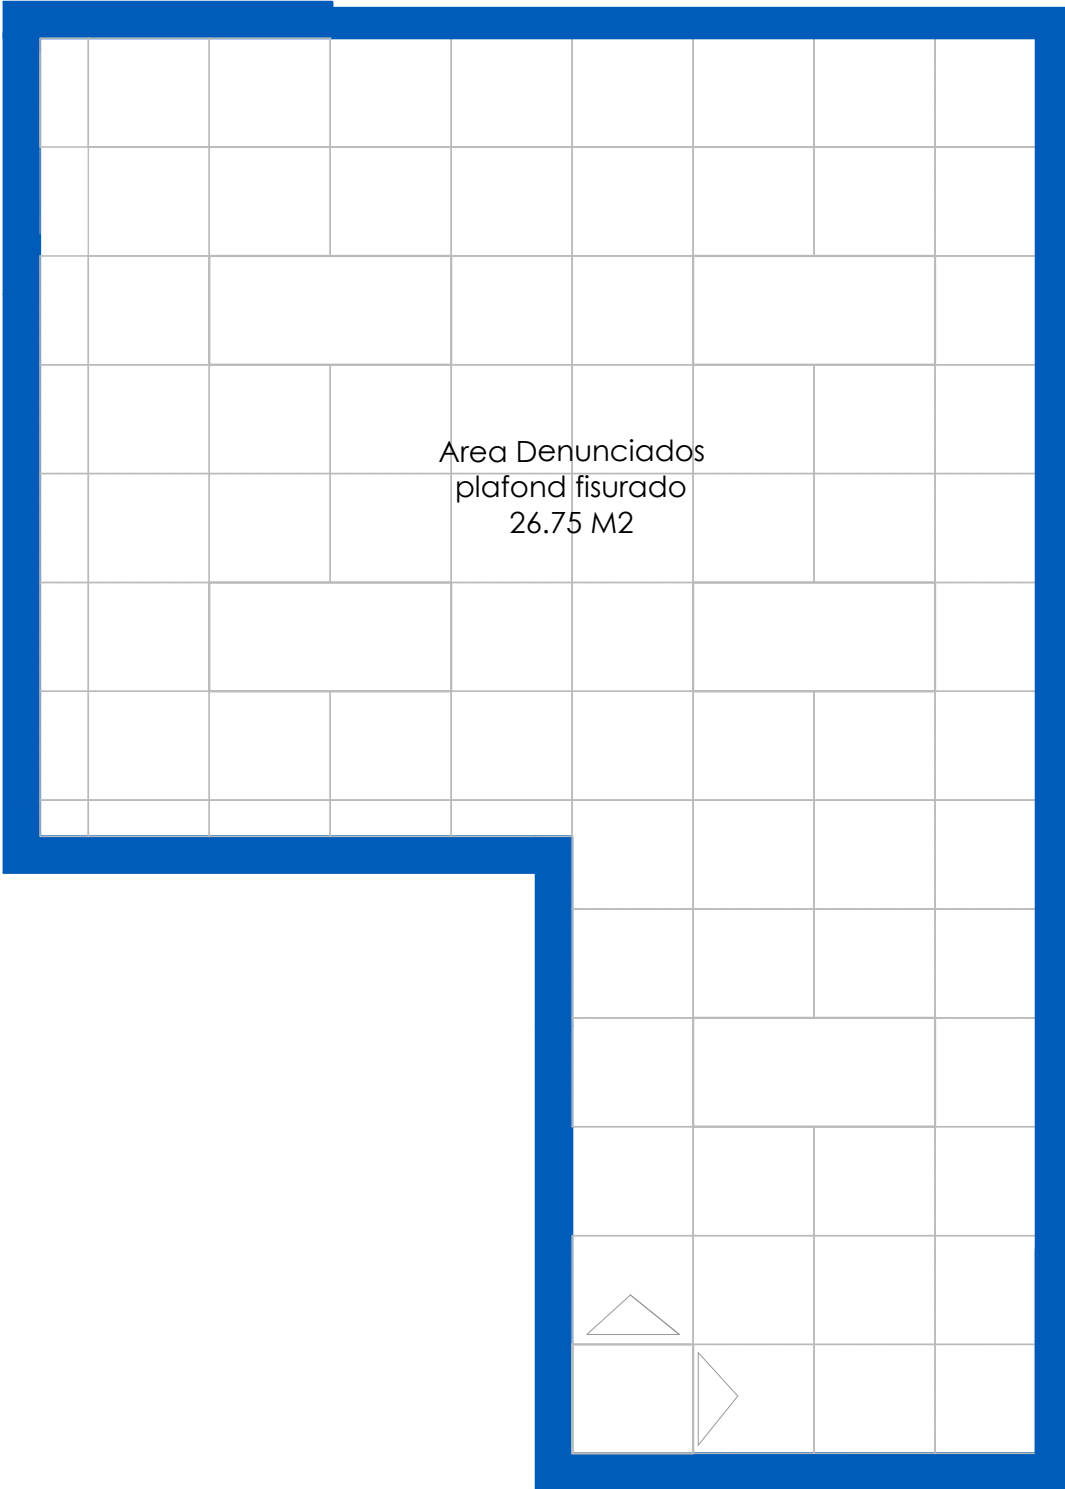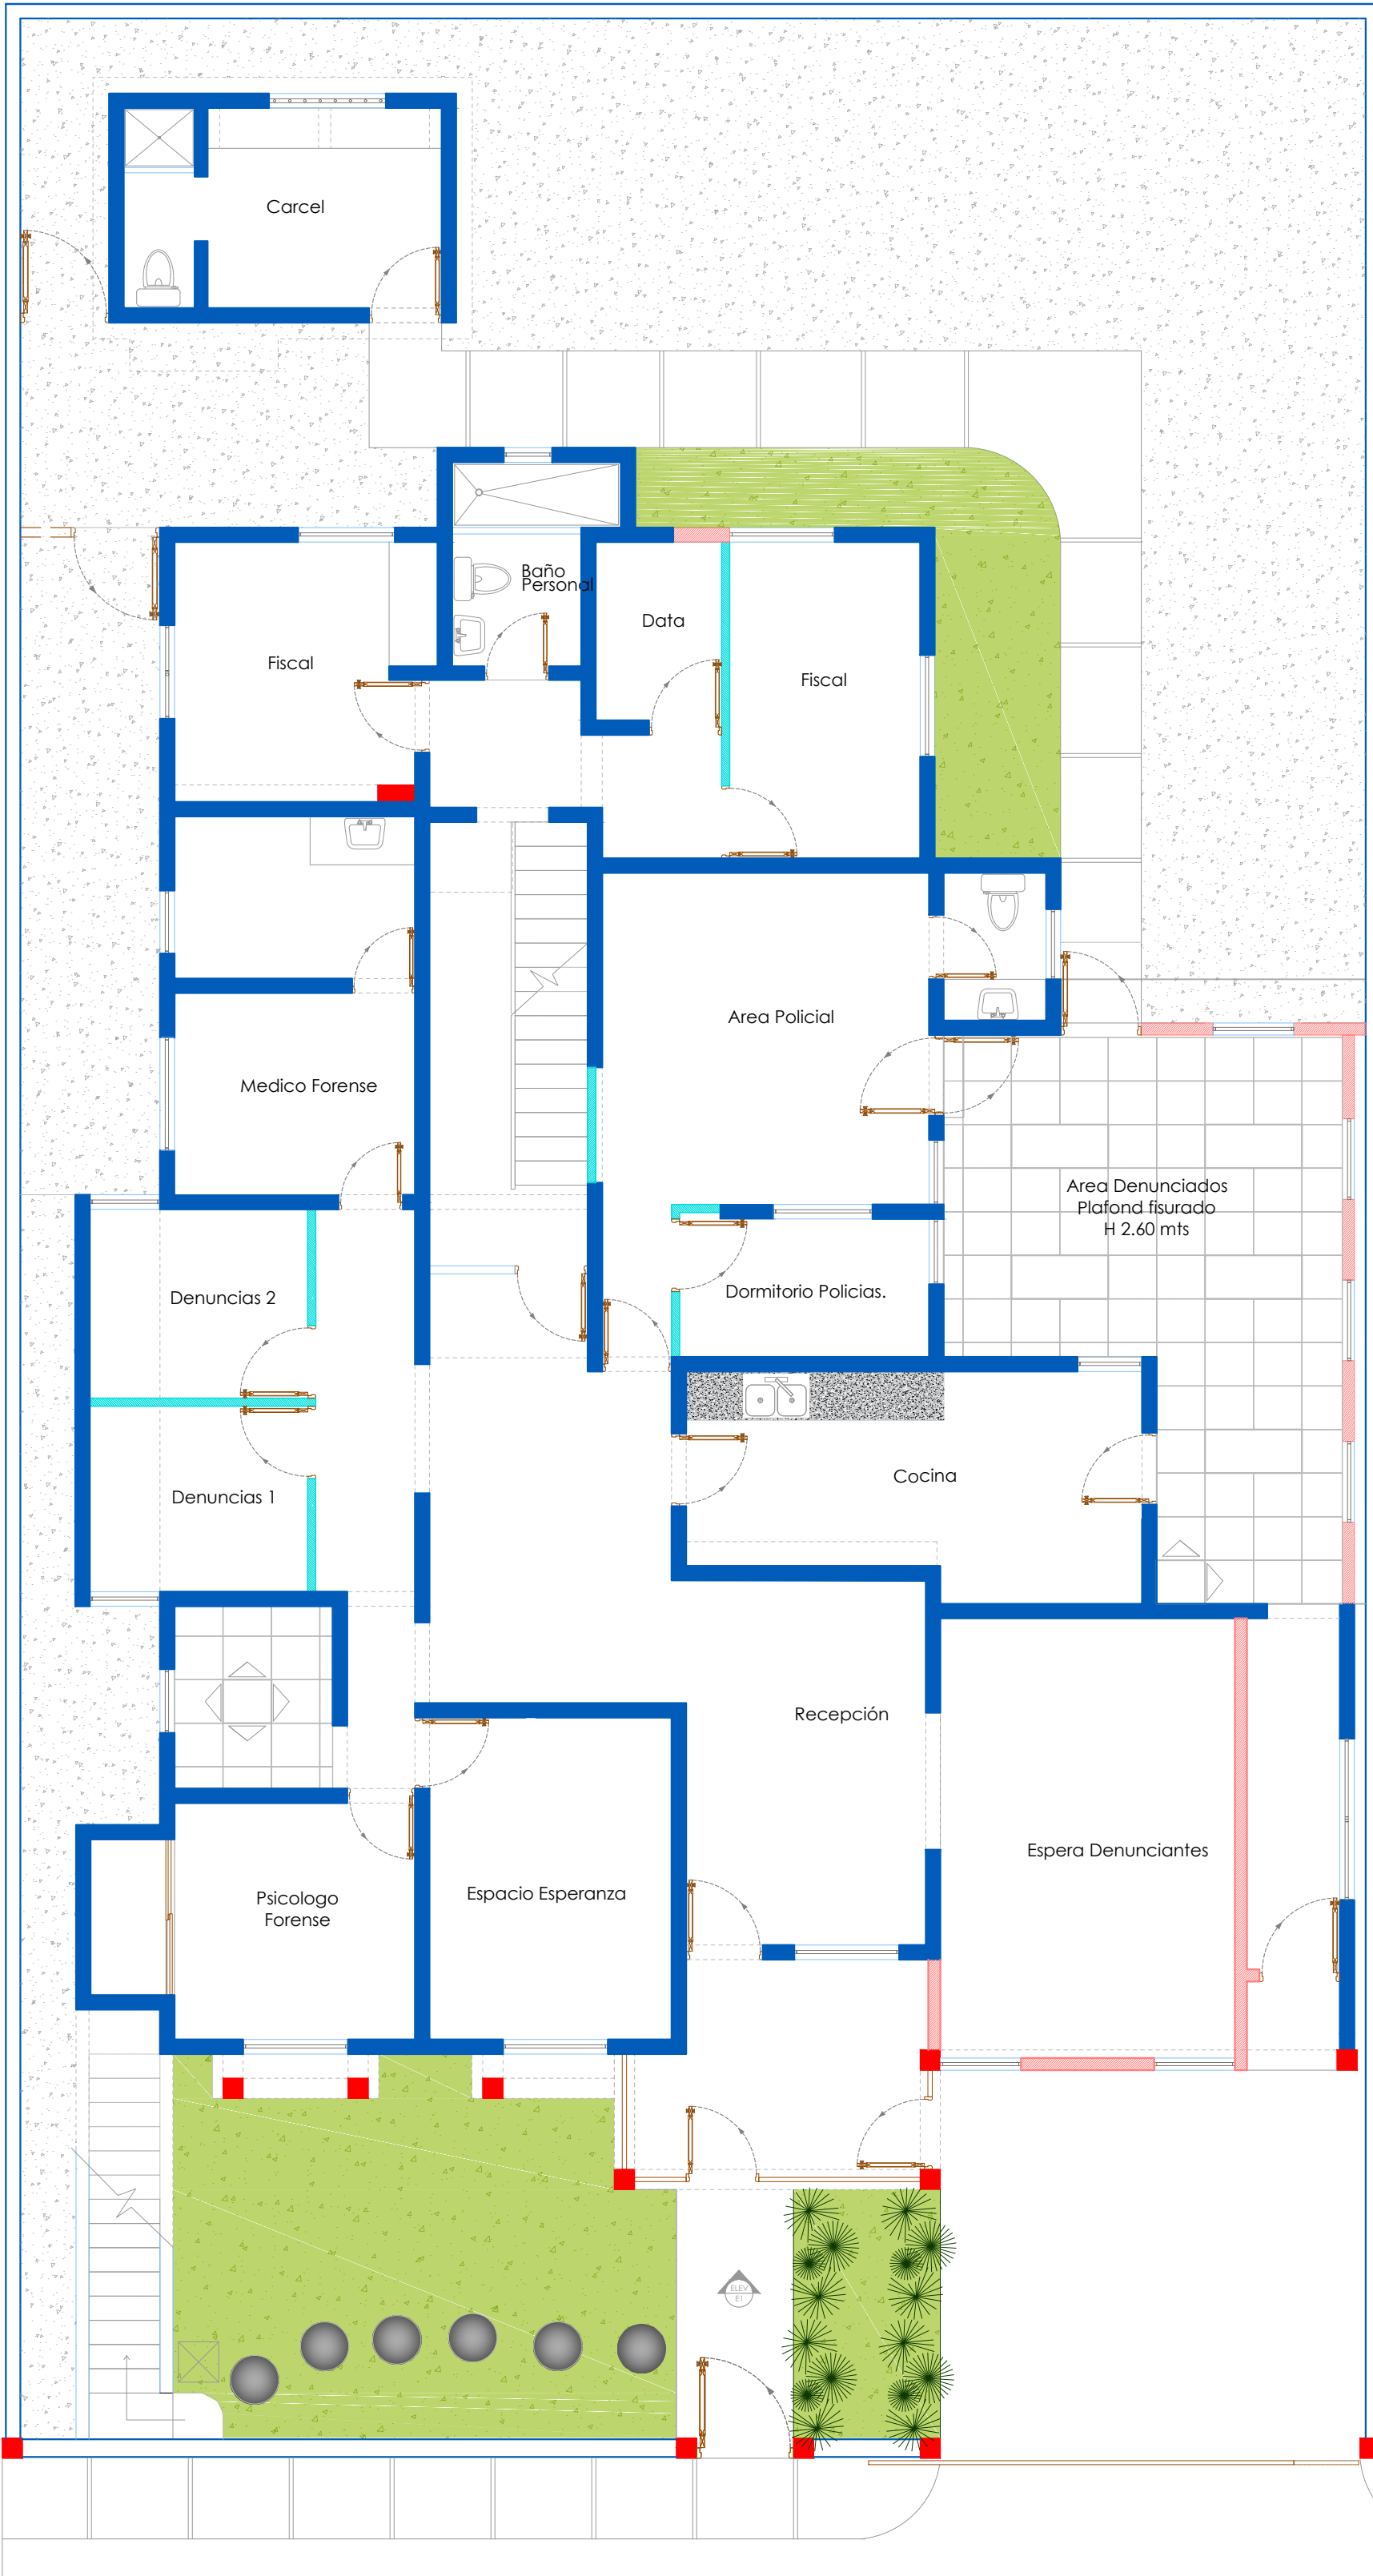

Detalle Plafond
Area de Denunciados

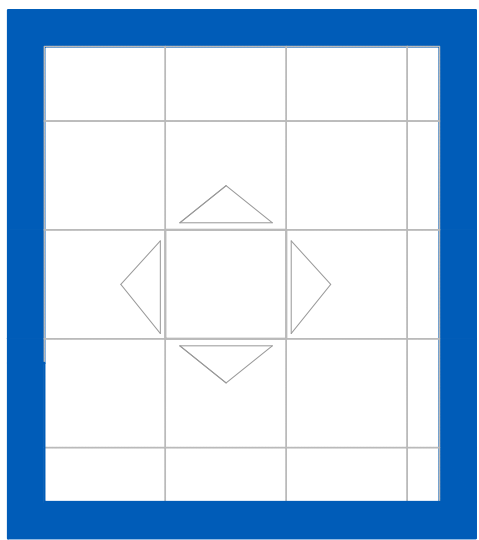

Detalle Plafond
Baño Usuarios

PLANO COLOCACION DE
PLAFOND DE PROPUESTA
1ER NIVEL



DEPARTAMENTO DE INGENIERIA Y
ARQUITECTURA

Febrero 2018

PROYECTO:
Remozamiento de local para traslado
de *Unidad de Atención Integral a
Víctimas de Violencia de Género
Intrafamiliar y Delitos Sexuales
(UAIV-GIDS)* de Puerto Plata

DISEÑO ARQUITECTONICO.
ARQ. _____ CODIA _____

DISEÑO ESTRUCTURAL.
ING. _____ CODIA _____

DISEÑO ELECTRICO.
ING. _____ CODIA _____

DISEÑO SANITARIO.
ING. _____ CODIA _____

DIBUJO EN CAD.
ARQ. _____ CODIA _____

PRESUPUESTO
ING. _____ CODIA _____

ESCALA

1:75

ACOTACIONES

Metros

CONTENIDO

- PLANO Y DETALLES DE LA
COLOCACION DEL
PLAFOND DE LA PROPUESTA

PLANO

A-08