


PROYECTO:

Remodelación del Centro de Atención al Ciudadano del Distrito Nacional (CAC) y el Departamento de Gestión de Servicios al Ciudadano (DEGESEC).

CAC - DEGESEC

INDICE

- INDICE , UBICACIÓN, LEVANTAMIENTO EXISTENTE..... A-01
- PROPUESTA ARQUITECTÓNICA..... A-02
- PLANO DESMANTELACIONES DE LA PROPUESTA..... A-03
- PLANO DIMENSIONADO Y DETALLES TECNICOS DE LA PROPUESTA.... A-04
- SECCIONES DE LA PROPUESTA..... A-05
- PLANO DE PLAFONES Y DETALLES ELECTRICOS DE LA PROPUESTA..... A-06
- PLANO DE MOBILIARIO DE LA PORPUESTA..... A-07
- PLANO SANITARIO DE LA PROPUESTA..... A-08

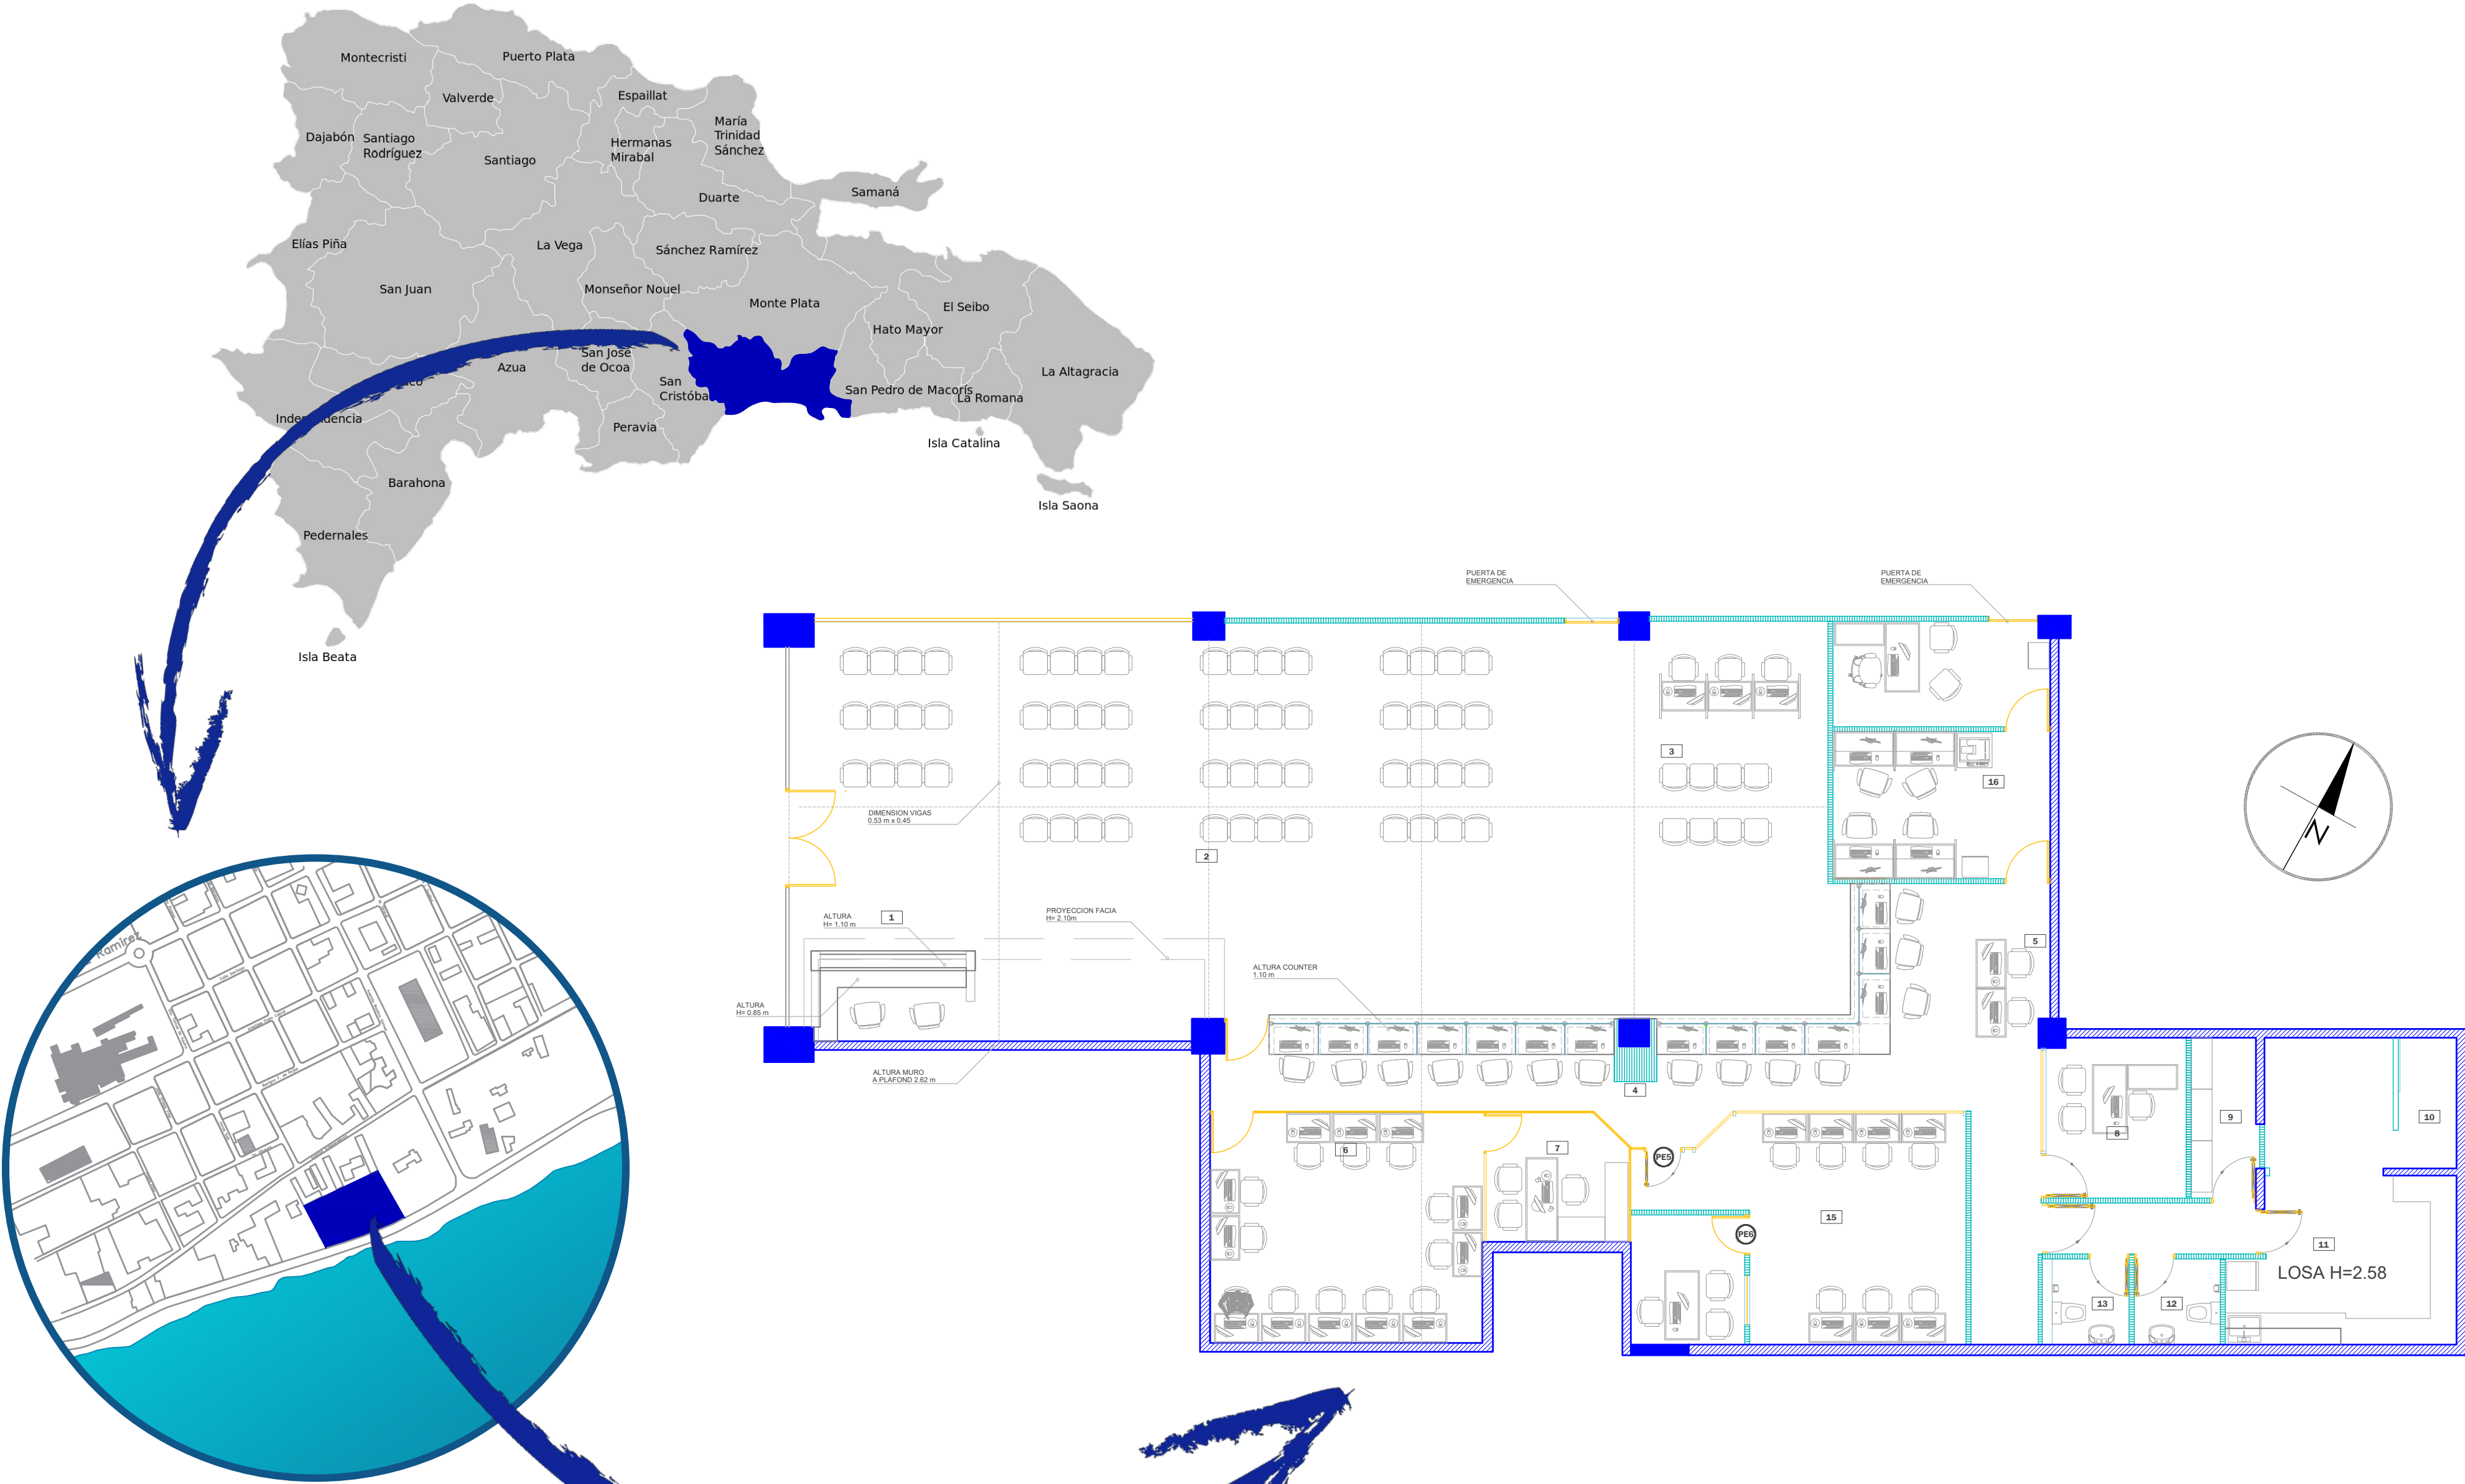

PLANO DE LEVANTAMIENTO EXISTENTE

Esc. 1:100


UBICACION

Av. George Washington casi
esq. Av. Maximo Gomez

PROYECTO:

Remodelación del Centro de Atención al Ciudadano del Distrito Nacional (CAC) y el Departamento de Gestión de Servicios al Ciudadano (DEGESEC).

CAC - DEGESEC

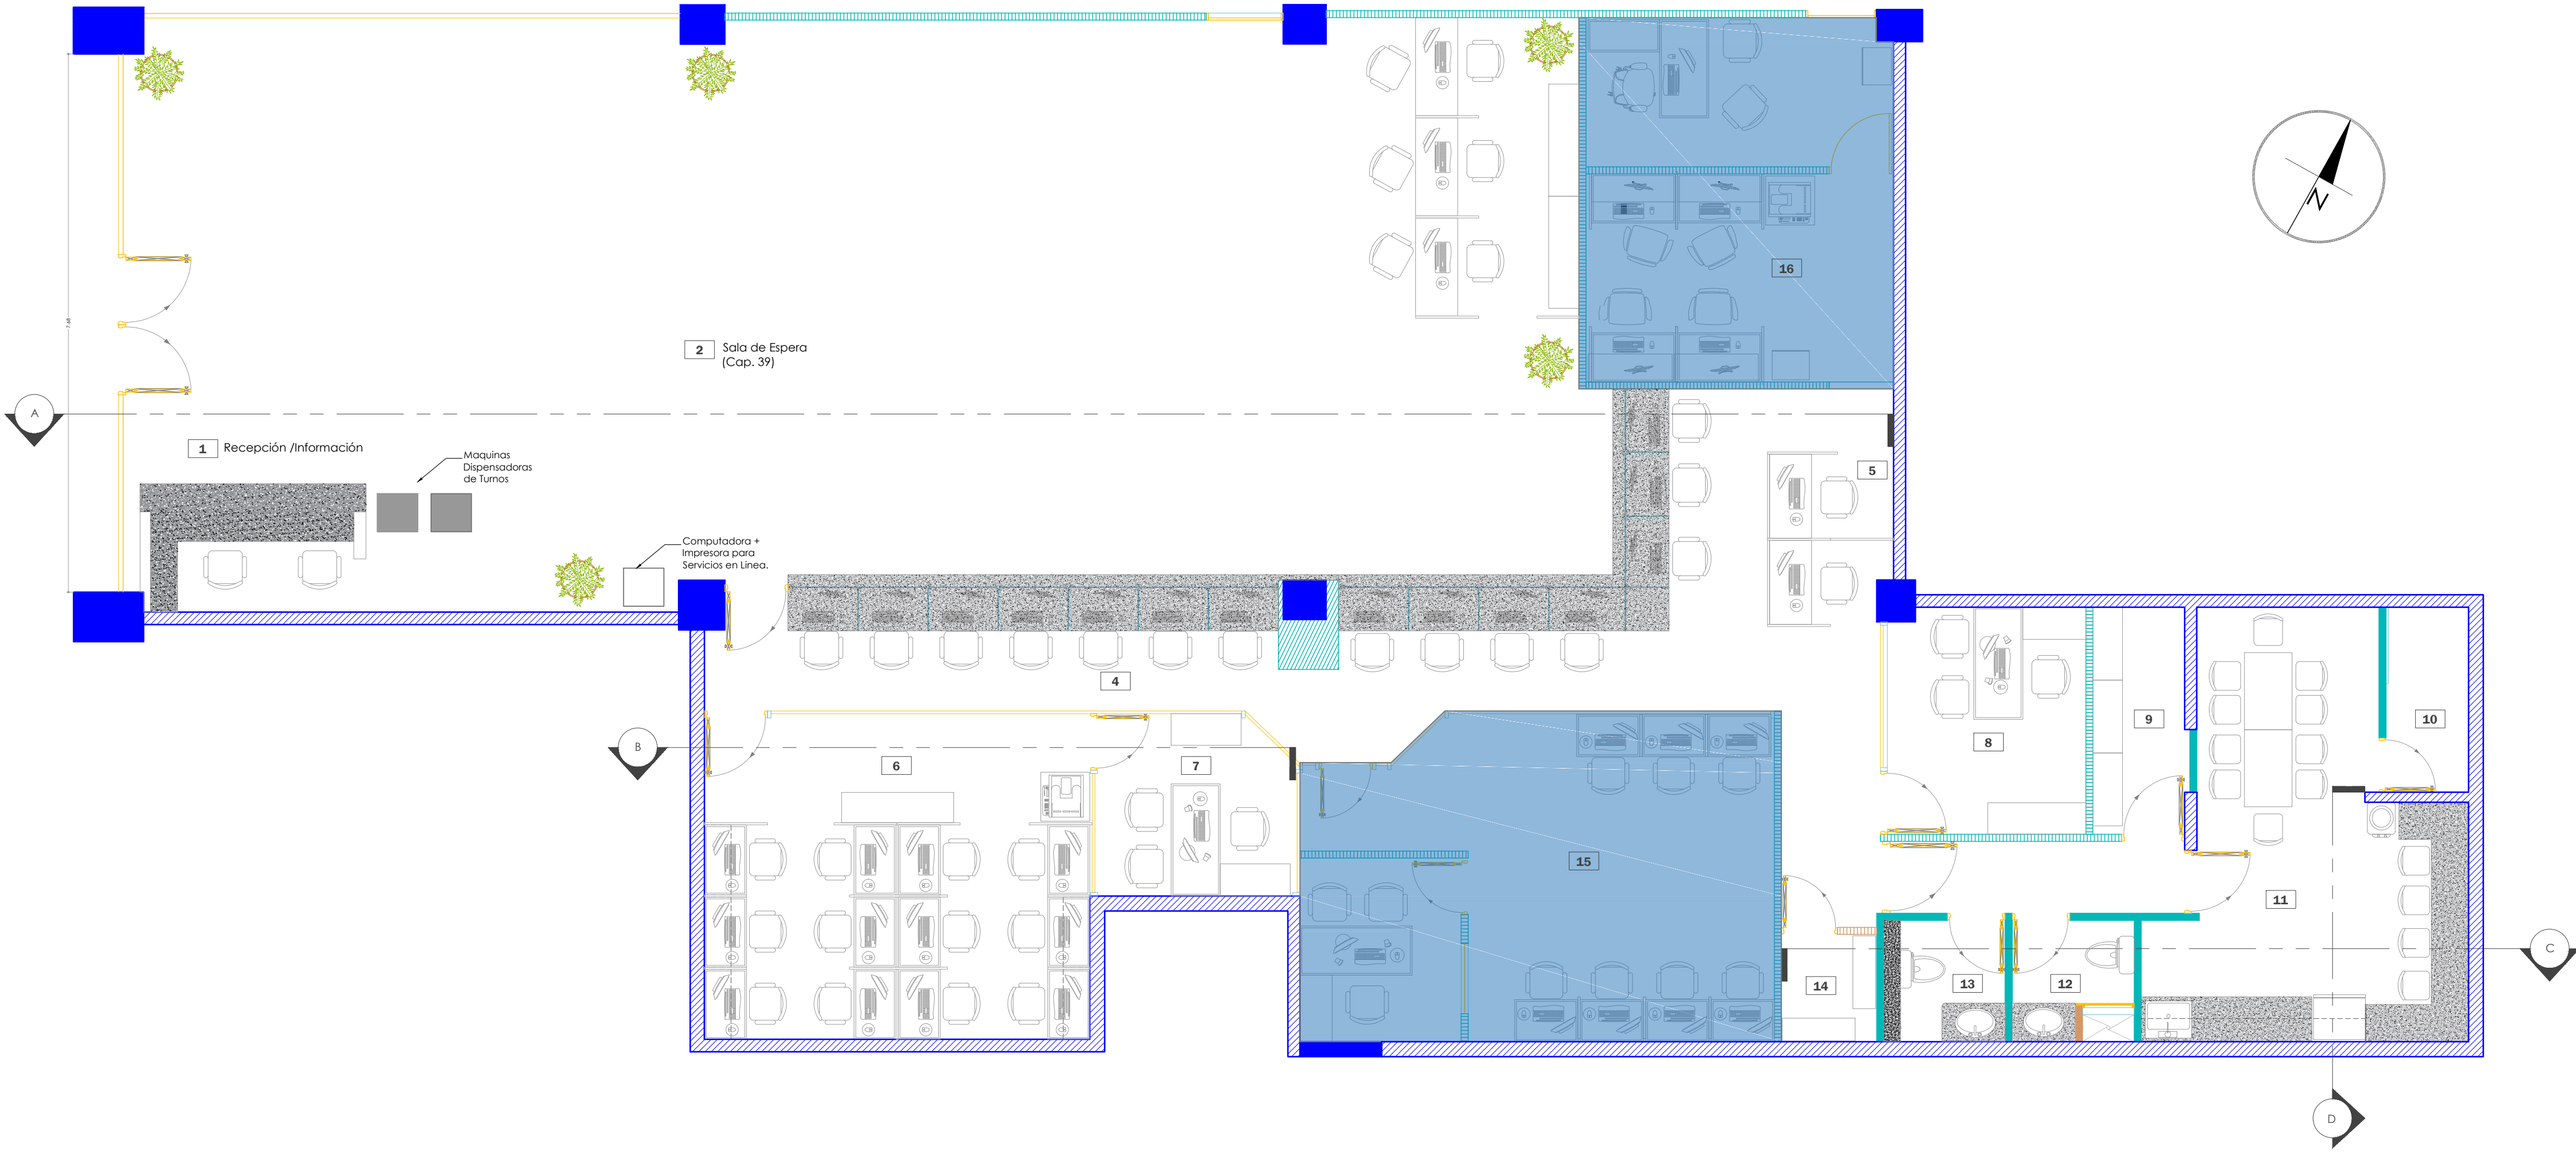

- LEYENDA DE ESPACIOS
- 1. Recepción/ Información
 - 2. Sala de Espera Centro de Atención al Ciudadano D.N. (CAC)
 - 3. Servicios CAC
 - 4. Servicios CAC
 - 5. Servicios CAC
 - 6. Depto. de Gestión de Servicios al Ciudadano (DEGESEC)
 - 7. Coordinadora de DEGESEC
 - 8. Encargado CAC
 - 9. Almacén/Archivo
 - 10. Cuarto de Servidores
 - 11. Cocina / Comedor
 - 12. Baño para Caballeros
 - 13. Baño para Damas
 - 14. Archivos de Fichas (DEGESEC)
 - 15. Depto. de Control y Ejecución Judicial, Garantías y Multas
 - 16. Unidad de Tránsito
- SÍMBOLOS
- | | |
|---------------------------|------------------------|
| Norte | Acceso |
| Nivel | Puerta Nueva |
| Elevación | Puerta Existente |
| Sección | Ventana Nueva |
| Detalle en Alzado/Sección | Ventana Existente |
| Detalle en Planta | Numeración de Espacios |

LEYENDA

Descripción	
Muro existente Bloques de Hormigón 0.18	
Muro Durock Existente	
Muro SheetRock Existente	
Muro Bajo Nuevo	
Muro Durock Nuevo	
Muro SheetRock Nuevo	
Muro de Cristal	
Áreas sin intervención	
Tope de Granito	

PLANO ARQUITECTONICO DE PROPUESTA



DEPARTAMENTO DE INGENIERIA Y ARQUITECTURA

Marzo 2018

PROYECTO:
REMEDIACIÓN DEL CENTRO DE ATENCIÓN AL CIUDADANO DEL DISTRITO NACIONAL (CAC) Y EL DEPARTAMENTO DE GESTIÓN DE SERVICIOS AL CIUDADANO (DEGESEC).

DISEÑO ARQUITECTONICO.
ARQ.: CODIA:

DISEÑO ESTRUCTURAL.
ING.: CODIA:

DISEÑO ELECTRICO.
ING.: CODIA:

DISEÑO SANITARIO.
ING.: CODIA:

DIBUJO EN CAD.
ARQ.: CODIA:

PRESUPUESTO
ING.: CODIA:

ESCALA
1:60

ACOTACIONES
Metros

CONTENIDO

- PLANO ARQUITECTONICO DE LA PROPUESTA


PLANO

A-02

PROYECTO:

Remodelación del Centro de Atención al Ciudadano del Distrito Nacional (CAC) y el Departamento de Gestión de Servicios al Ciudadano (DEGESEC).

CAC - DEGESEC

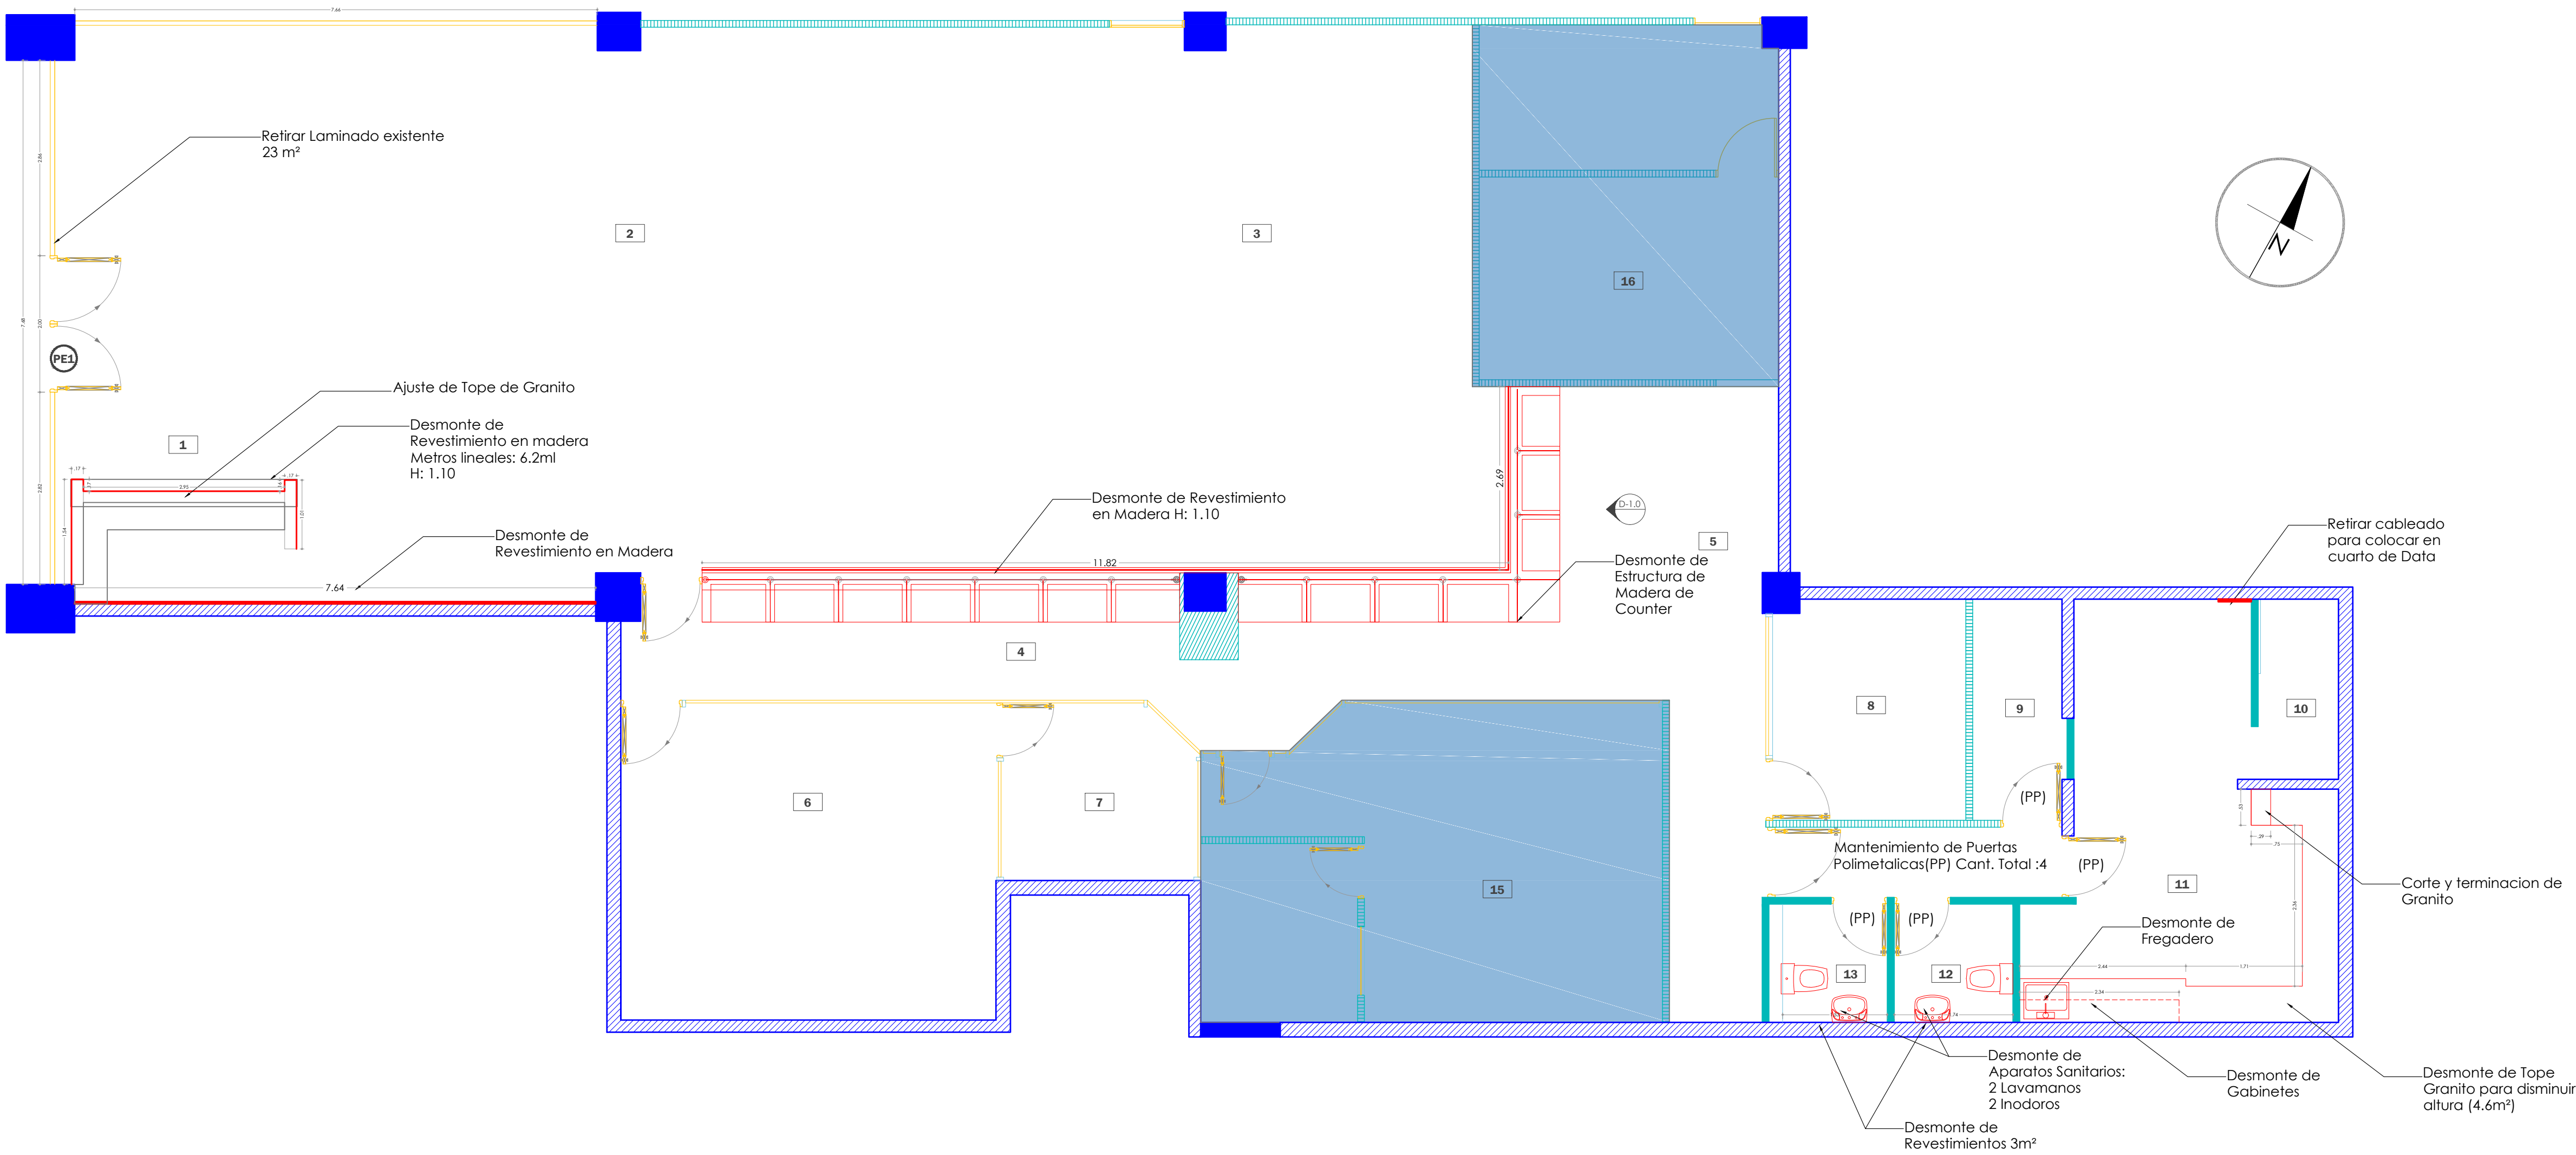

● LEYENDA DE ESPACIOS	
1.	Recepción/ Información
2.	Sala de Espera Centro de Atención al Ciudadano D.N. (CAC)
3.	Servicios CAC
4.	Servicios CAC
5.	Servicios CAC
6.	Deplo. de Gestión de Servicios al Ciudadano (DEGESEC)
7.	Coordinadora de DEGESEC
8.	Encargado CAC
9.	Almacén/Archivo
10.	Cuarto de Servidores
11.	Cocina / Comedor
12.	Baño para Caballeros
13.	Baño para Damas
14.	Archivos de Fichas (DEGESEC)
15.	Deplo. de Control y Ejecución Judicial, Garantías y Multas
16.	Unidad de Tránsito

● SIMBOLOS	
⬆	Norte
⬆	Acceso
⬆	Nivel
⬆	Elevación
⬆	Sección
⬆	Detalle en Alzado/Sección
⬆	Detalle en Planta
⬆	Puerta Nueva
⬆	Puerta Existente
⬆	Ventana Nueva
⬆	Ventana Existente
⬆	Numeración de Espacios

● LEYENDA	
Descripción	
■	Muro existente Bloques de Hormigón 0.18
■	Muro Durock Existente
■	Muro SheetRock Existente
■	Muro Bajo Nuevo
■	Muro Durock Nuevo
■	Muro SheetRock Nuevo
■	Muro de Cristal
■	Áreas sin intervención
■	Desmontar/Desmantelar

PLANO DE DESMANTELACIONES DE LA PROPUESTA



DEPARTAMENTO DE INGENIERIA Y ARQUITECTURA

Marzo 2018

PROYECTO:
REMODELACIÓN DEL CENTRO DE ATENCIÓN AL CIUDADANO DEL DISTRITO NACIONAL (CAC) Y EL DEPARTAMENTO DE GESTIÓN DE SERVICIOS AL CIUDADANO (DEGESEC).

DISEÑO ARQUITECTONICO.
ARQ.: CODIA

DISEÑO ESTRUCTURAL.
ING.: CODIA

DISEÑO ELECTRICO.
ING.: CODIA

DISEÑO SANITARIO.
ING.: CODIA

DIBUJO EN CAD.
ARQ.: CODIA

PRESUPUESTO
ING.: CODIA

ESCALA

1:60

ACOTACIONES

Metros

CONTENIDO

- PLANO DE DESMANTELACIONES DE LA PROPUESTA



PLANO

A-03

PROYECTO:

Remodelación del Centro de Atención al Ciudadano del Distrito Nacional (CAC) y el Departamento de Gestión de Servicios al Ciudadano (DEGESEC).

CAC - DEGESEC

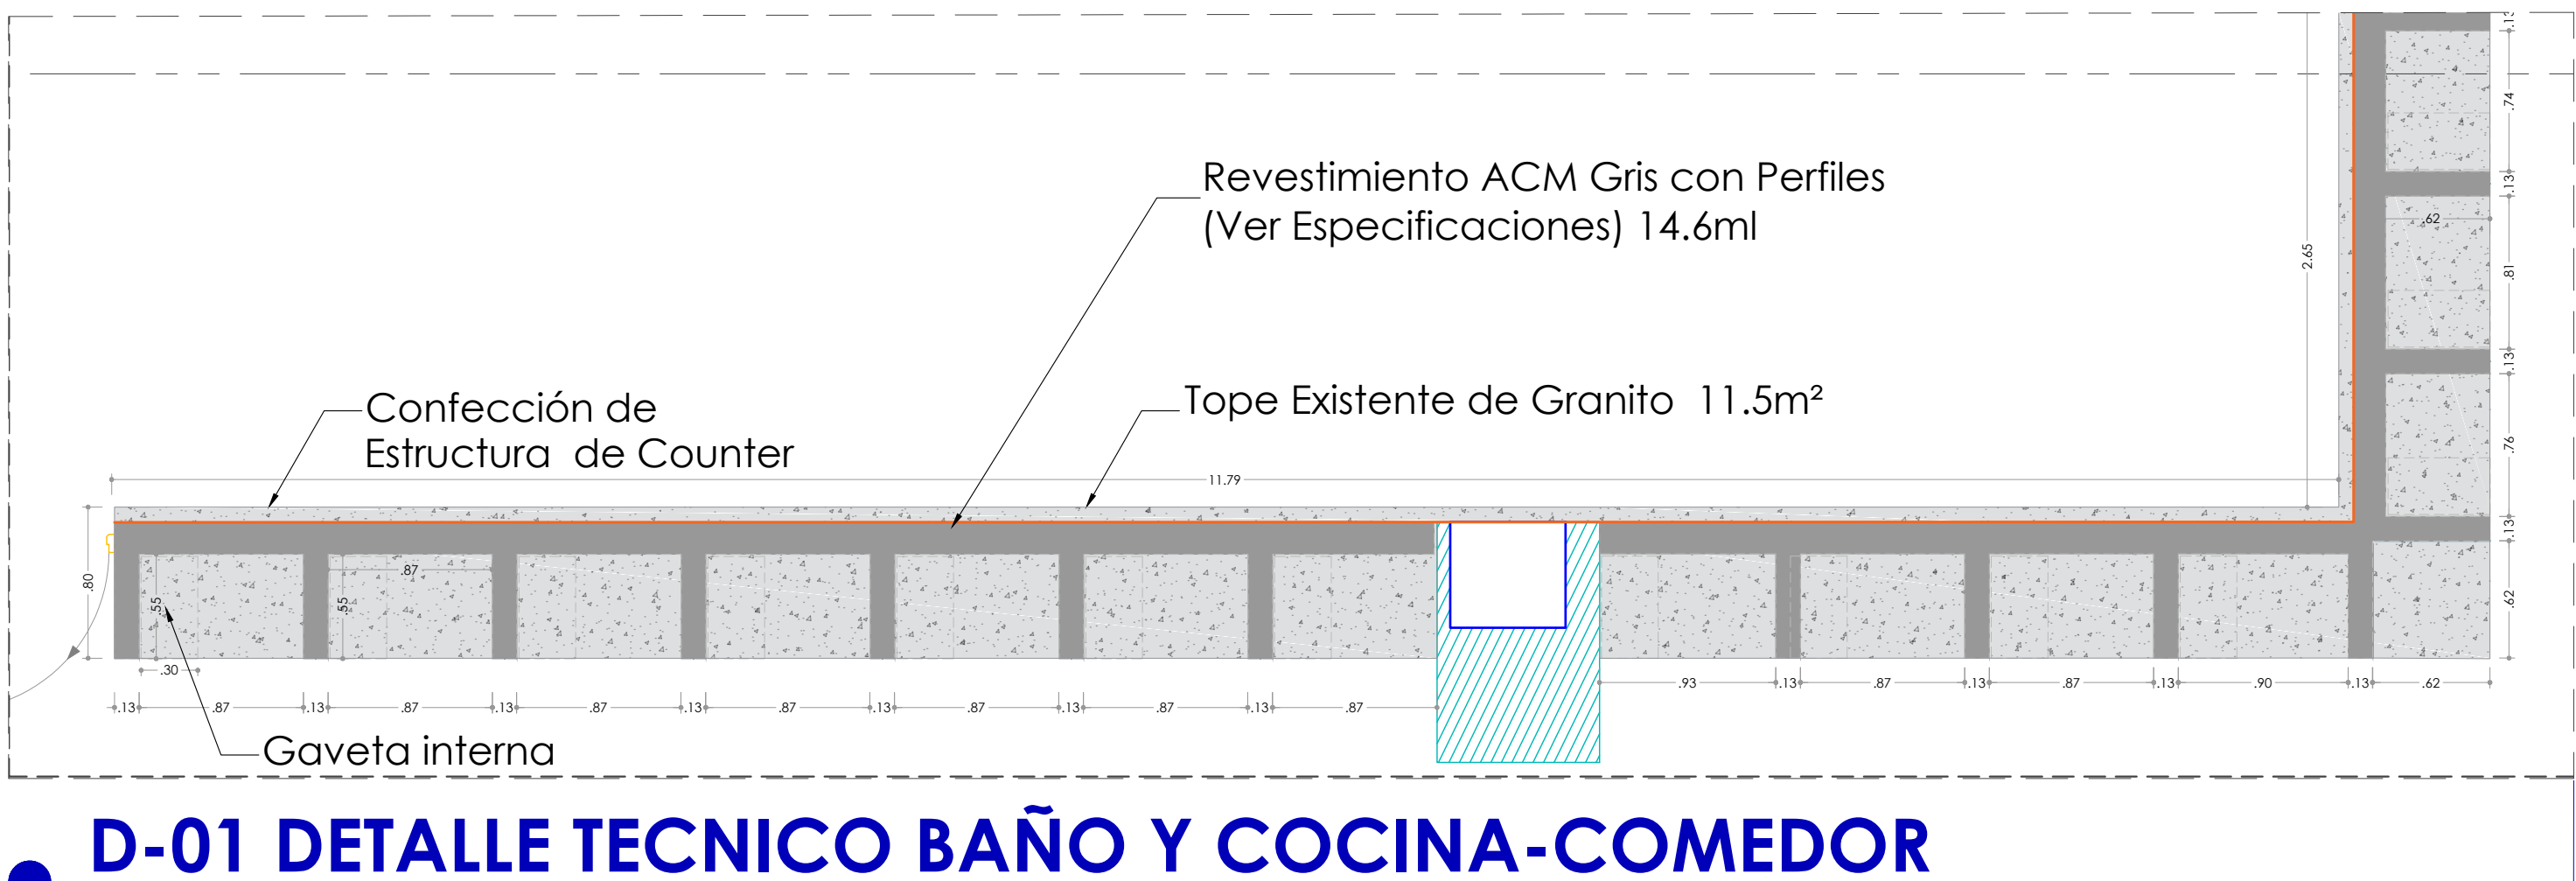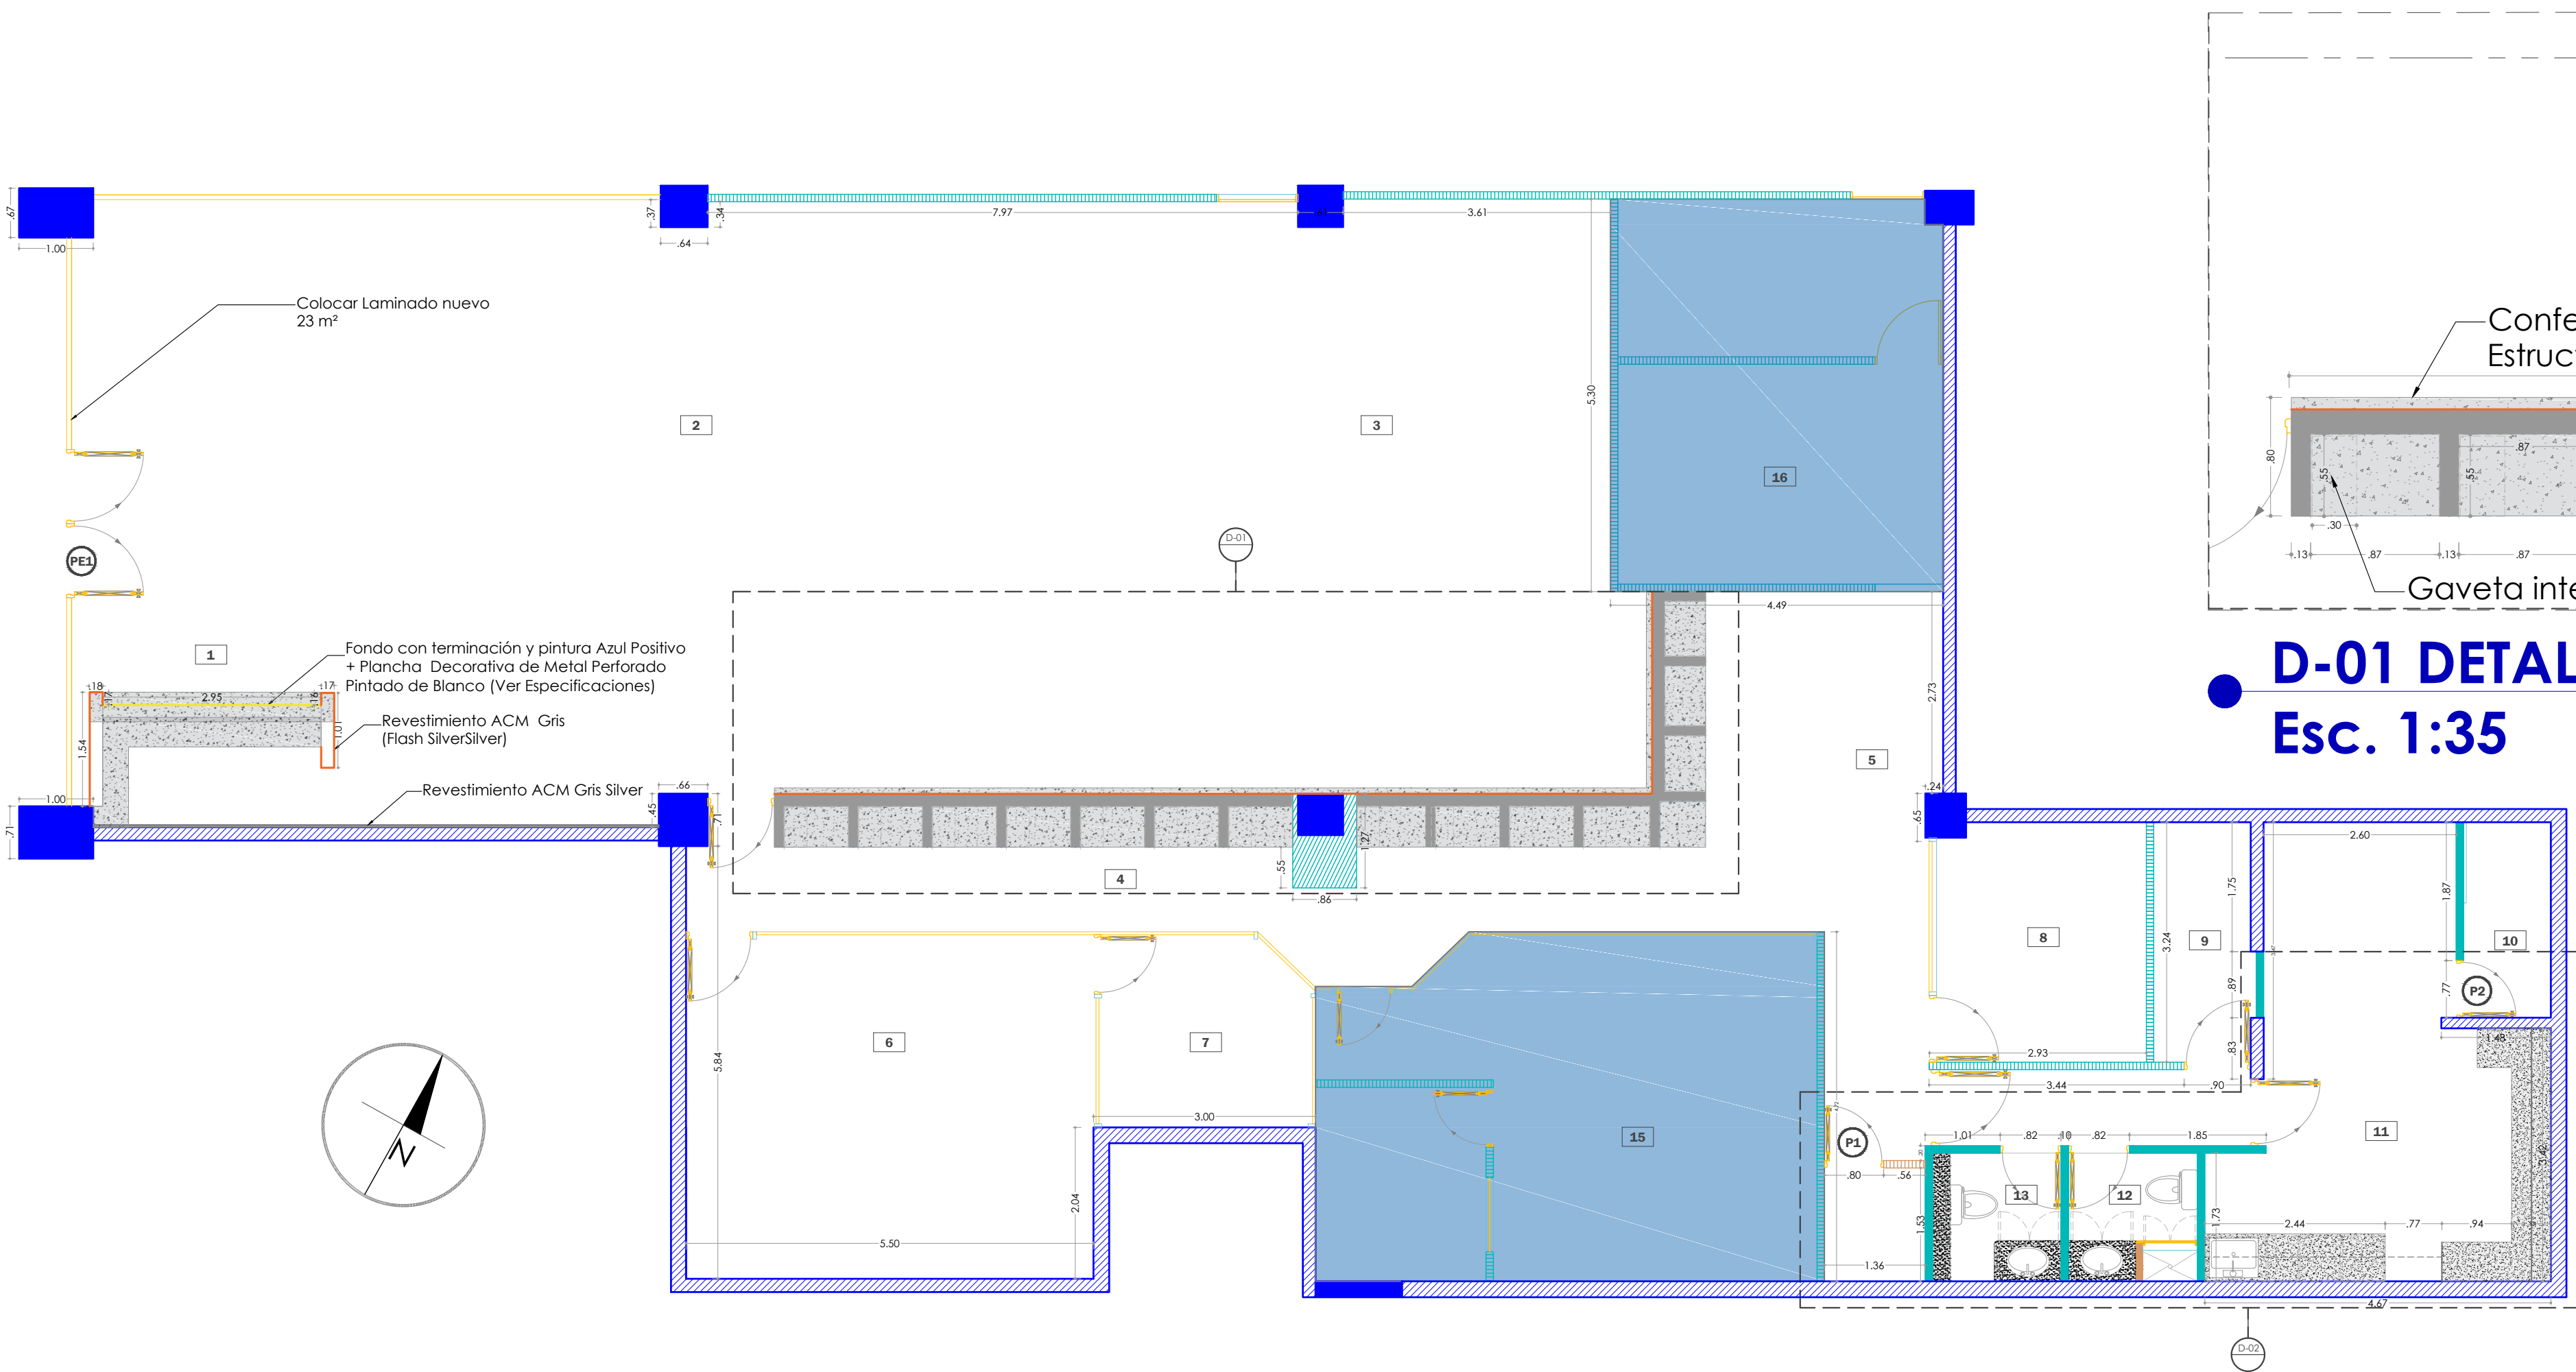

D-01 DETALLE TECNICO BAÑO Y COCINA-COMEDOR
Esc. 1:35

PLANO TECNICO DIMENSIONADO DE LA PROPUESTA
Esc. 1:70

LEYENDA DE ESPACIOS

- Recepción/ Información
- Sala de Espera Centro de Atención al Ciudadano D.N. (CAC)
- Servicios CAC
- Servicios CAC
- Servicios CAC
- Depto. de Gestión de Servicios al Ciudadano (DEGESEC)
- Coordinadora de DEGESEC
- Encargado CAC
- Almacén/Archivo
- Cuarto de Servidores
- Cocina / Comedor
- Baño para Caballeros
- Baño para Damas
- Archivos de Fichas (DEGESEC)
- Depto. de Control y Ejecución Judicial, Garantías y Multas
- Unidad de Transito

SÍMBOLOS


Norte	Acceso
Nivel	Puerta Nueva
Elevación	Puerta Existente
Sección	Ventana Nueva
Detalle en Alzado/Sección	Ventana Existente
Detalle en Planta	Numeración de Espacios

TABLA DE PUERTAS NUEVAS

No.	Ancho Hueco Mts.	Alto Hueco Mts.	Transon	Material	Cantidad Total
PE1	0.80	2.10	—	Cristal	1
PE2	0.77	2.10	—	Enrollable	1

LEYENDA

Descripción
Muro existente Bloques de Hormigón 0.18
Muro Durack Existente
Muro SheetRock Existente
Muro Bajo Nuevo
Muro Durack Nuevo
Muro SheetRock Nuevo
Muro de Cristal
Áreas sin intervención
Tope de Granito

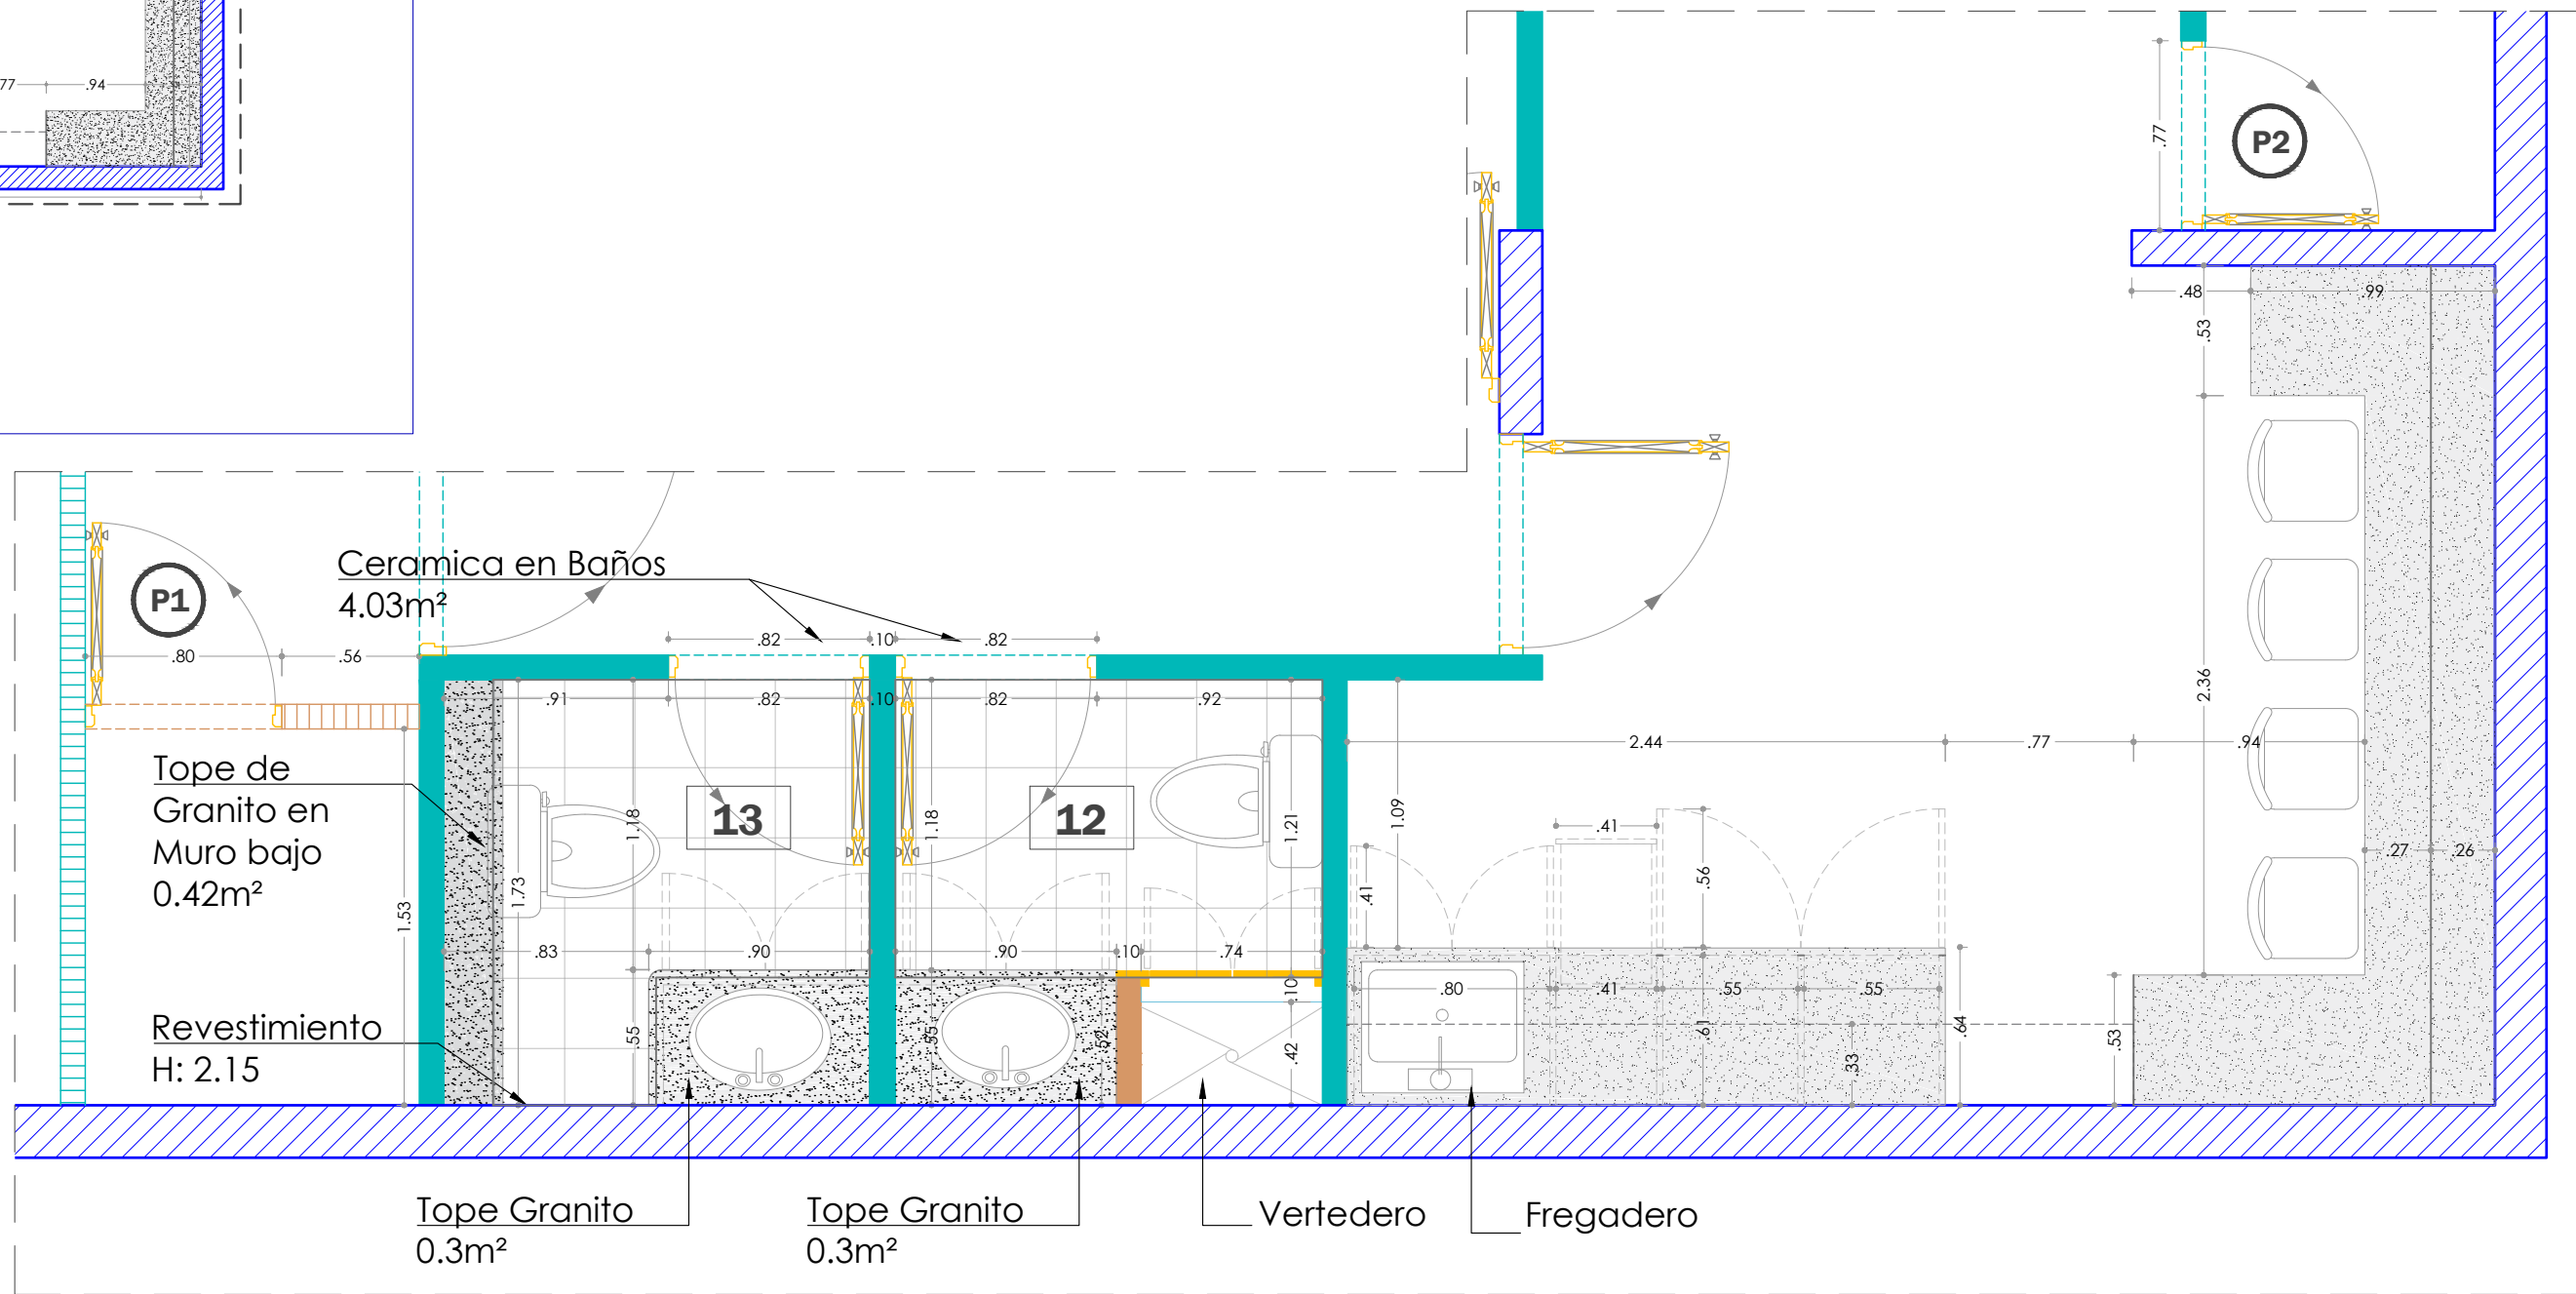

D-02 DETALLE TECNICO BAÑO Y COCINA-COMEDOR
Esc.1:35



DEPARTAMENTO DE INGENIERIA Y ARQUITECTURA

Marzo 2018

PROYECTO:
REMODELACIÓN DEL CENTRO DE ATENCIÓN AL CIUDADANO DEL DISTRITO NACIONAL (CAC) Y EL DEPARTAMENTO DE GESTIÓN DE SERVICIOS AL CIUDADANO (DEGESEC).

DISEÑO ARQUITECTONICO.

ARQ.: CODIA

DISEÑO ESTRUCTURAL.

ING.: CODIA

DISEÑO ELECTRICO.

ING.: CODIA

DISEÑO SANITARIO.

ING.: CODIA

DIBUJO EN CAD.

ARQ.: CODIA

PRESUPUESTO

ING.: CODIA

ESCALA

Indicada

ACOTACIONES

Metros

CONTENIDO

- PLANO DIMENSIONADO Y DETALLES TECNICOS DE LA PROPUESTA


PLANO

A-04


PROYECTO:

Remodelación del Centro de Atención al Ciudadano del Distrito Nacional (CAC) y el Departamento de Gestión de Servicios al Ciudadano (DEGESEC).


CAC - DEGESEC

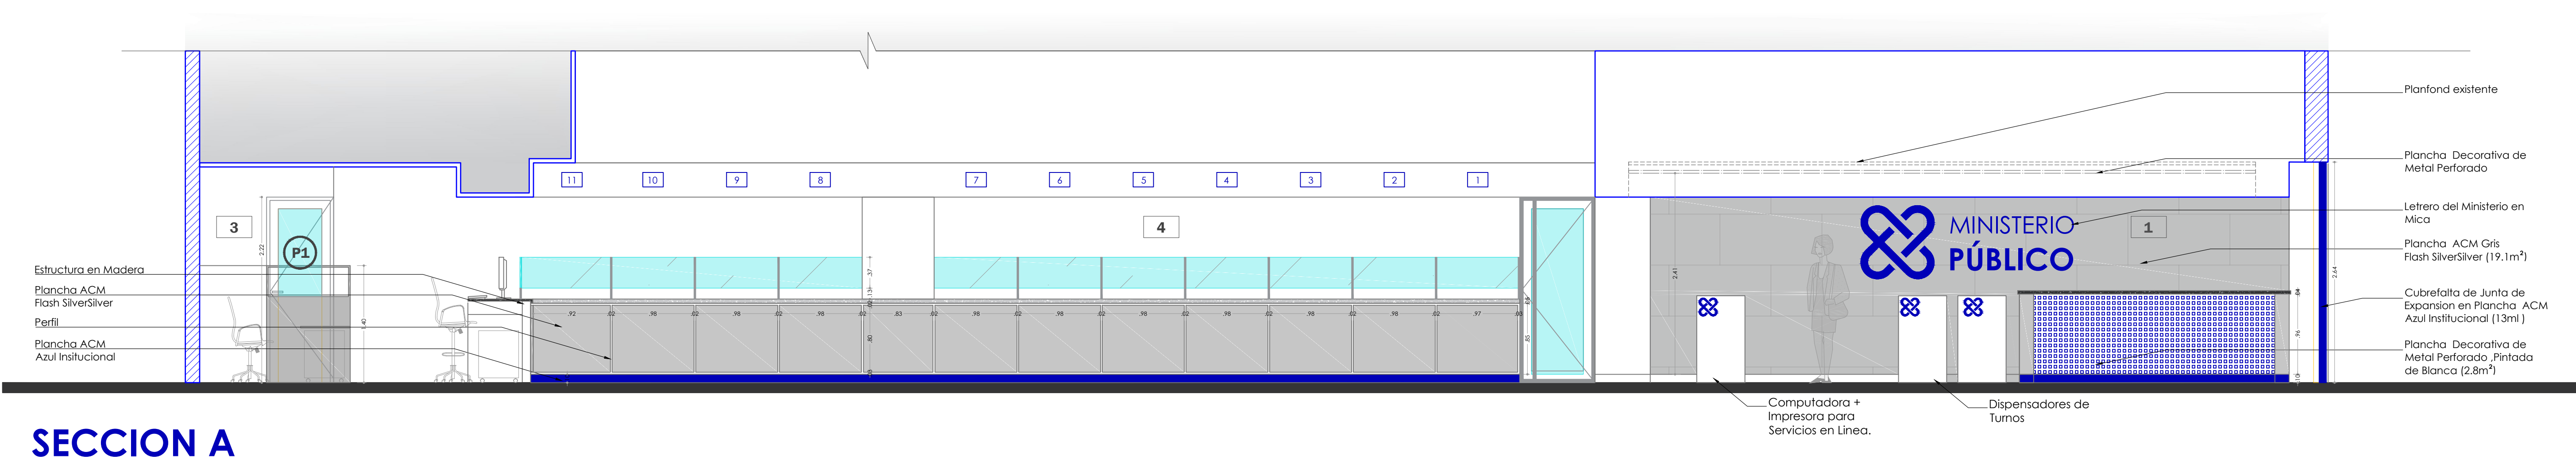


SECCION A
Esc. 1:40

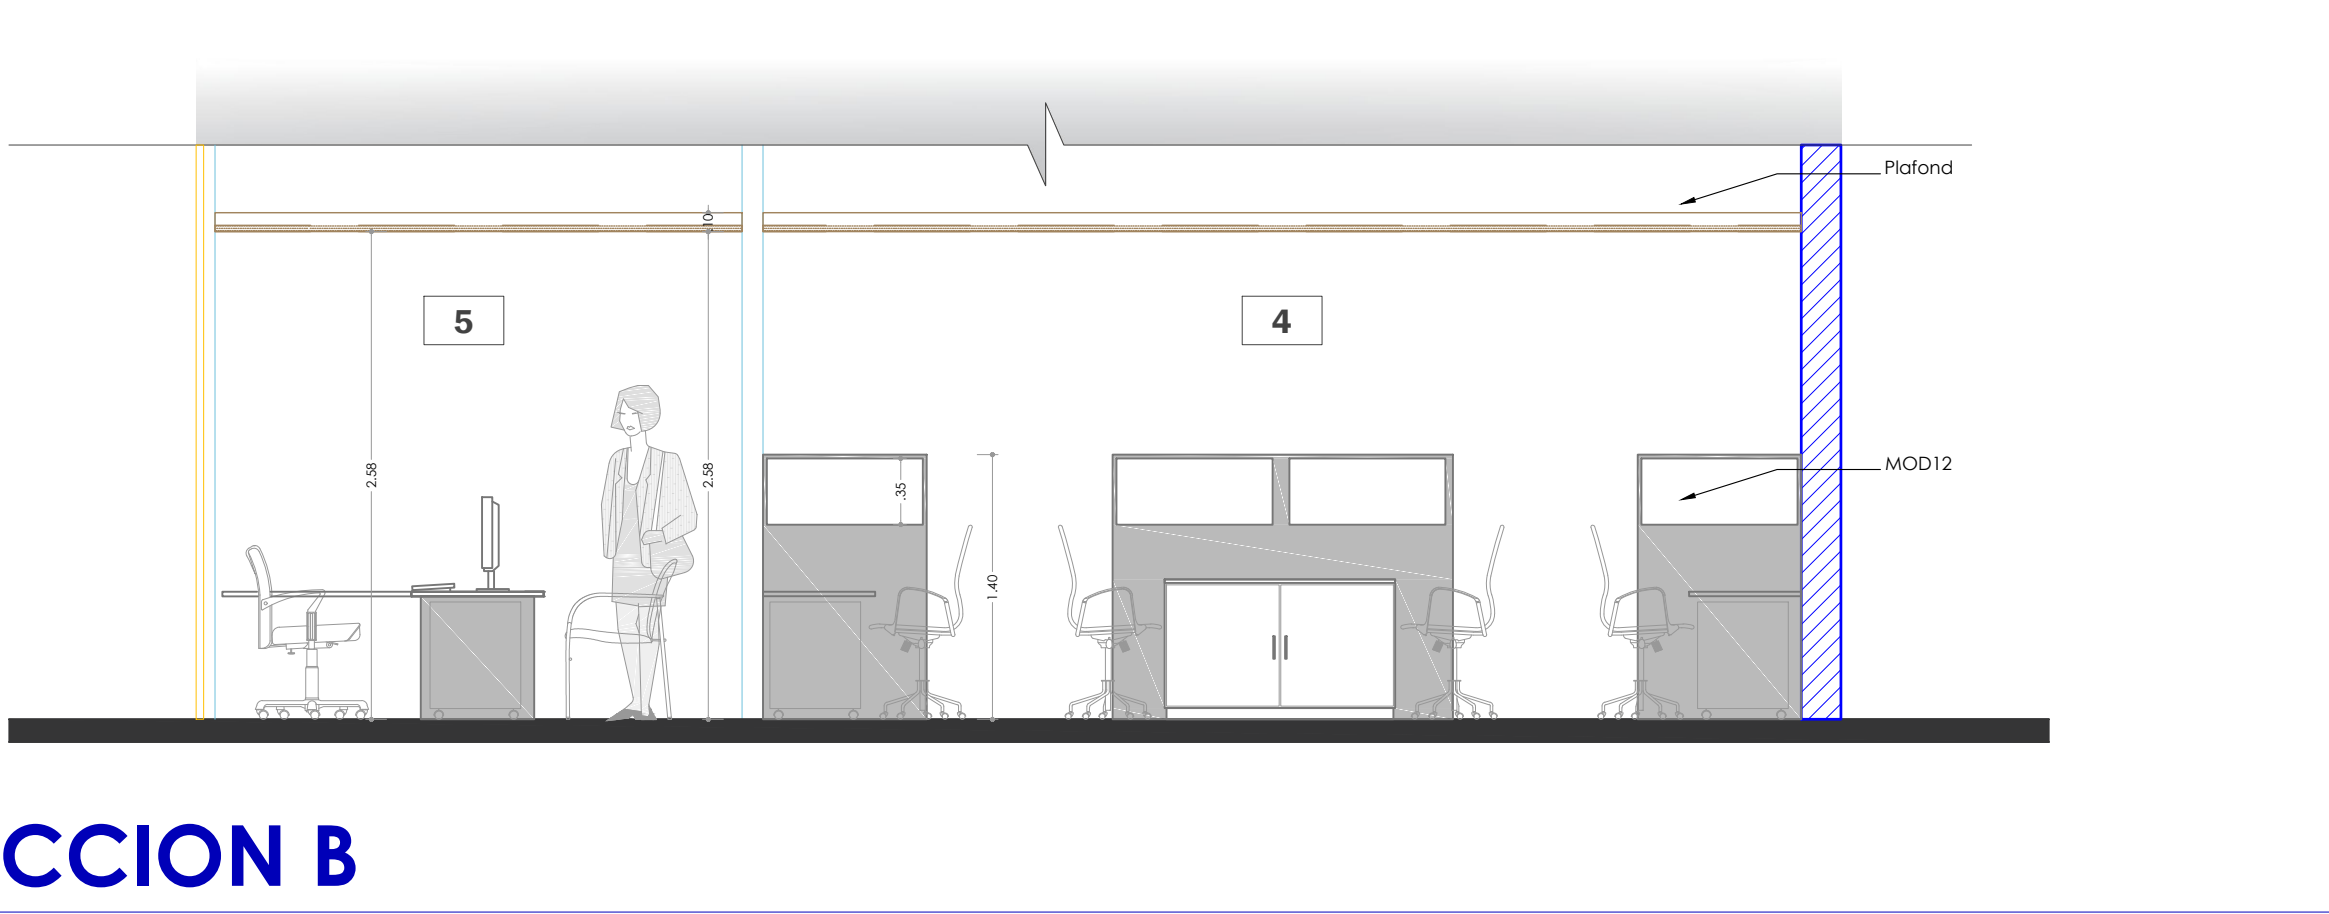

SECCION B
Esc. 1:40

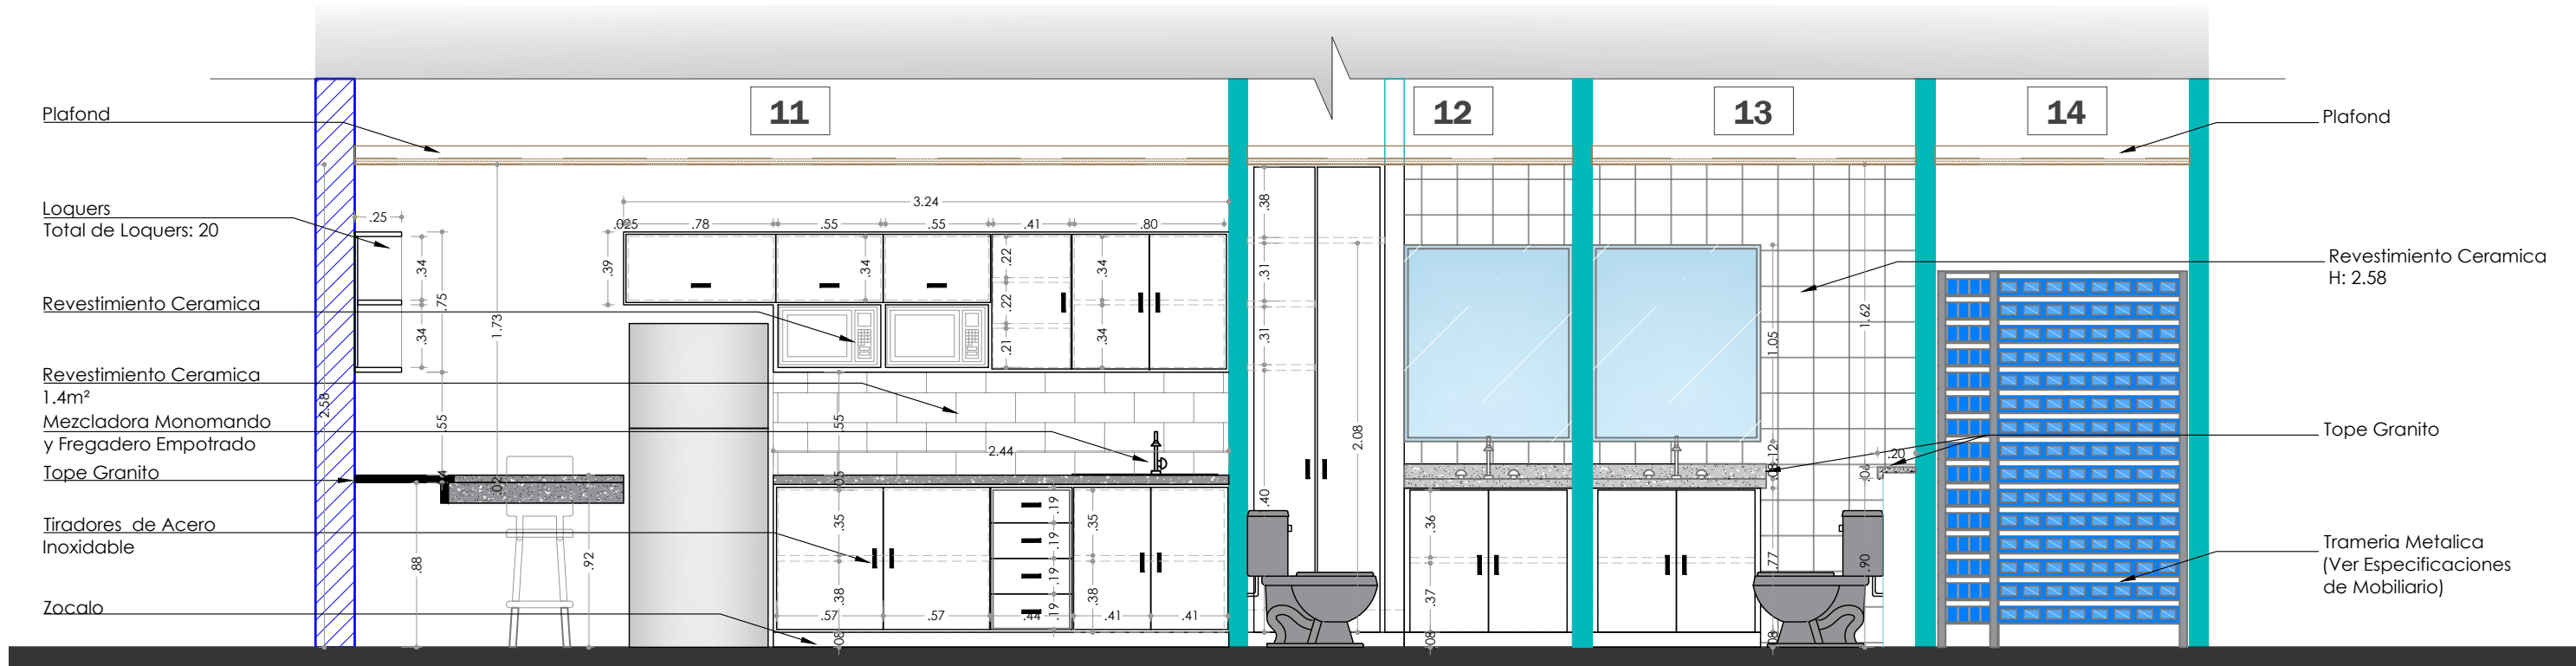

SECCION C
Esc. 1:35

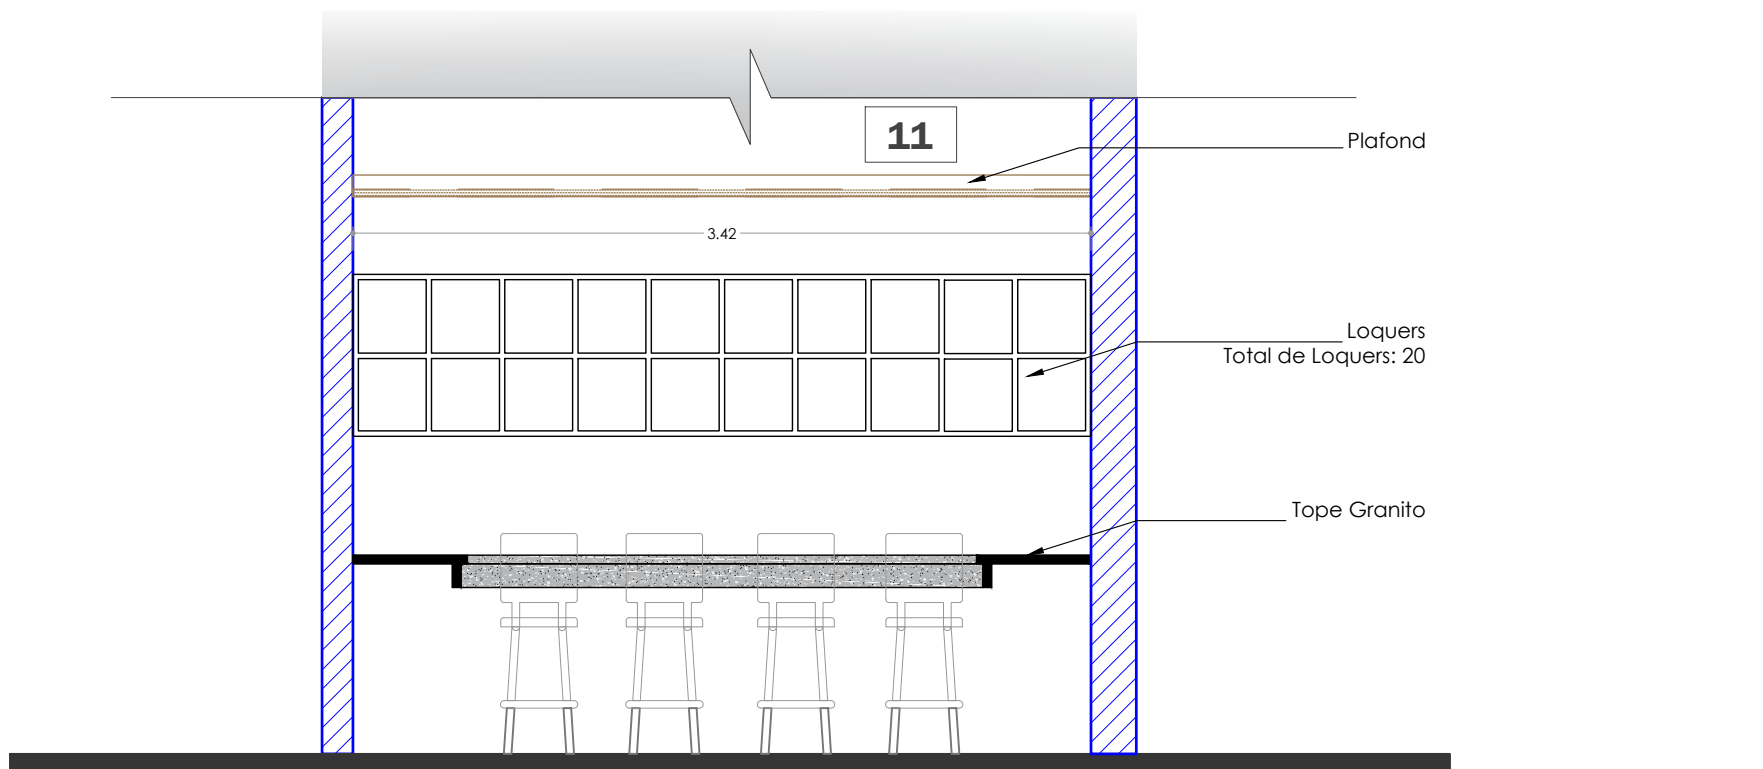

SECCION D
Esc. 1:35

LEYENDA DE ESPACIOS

- 1. Recepción/ Información
- 2. Sala de Espera Centro de Atención al Ciudadano D.N. (CAC)
- 3. Servicios CAC
- 4. Servicios CAC
- 5. Servicios CAC
- 6. Depto. de Gestión de Servicios al Ciudadano (DEGESEC)
- 7. Coordinadora de DEGESEC
- 8. Encargado CAC
- 9. Almacén/Archivo
- 10. Cuarto de Servidores
- 11. Cocina / Comedor
- 12. Baño para Caballeros
- 13. Baño para Damas
- 14. Archivos de Fichas (DEGESEC)
- 15. Depto. de Control y Ejecución Judicial, Garantías y Multas
- 16. Unidad de Tránsito

LEYENDA

Descripción	
	Muro existente Bloques de Hormigón 0.18
	Muro Durock Existente
	Muro SheetRock Existente
	Muro Bajo Nuevo
	Muro Durock Nuevo
	Muro SheetRock Nuevo
	Muro de Cristal
	Revestimiento en Plancha ACM (Pared)
	Facia
	Revestimiento en Plancha ACM (Counter)

- Para mas información ver Especificaciones Técnicas

SIMBOLOS

	Norte		Acceso
	Nivel		Puerta Nueva
	Elevación		Puerta Existente
	Sección		Ventana Nueva
	Detalle en Alzado/Sección		Ventana Existente
	Detalle en Planta		Numeración de Espacios


TABLA DE PUERTAS NUEVAS

No.	Ancho Hueco Mts.	Alto Hueco Mts.	Transon	Material	Cantidad Total
PE1	0.80	2.10	—	Cristal	1
PE2	0.77	2.10	—	Enrollable	1

PROYECTO:

Remodelación del Centro de Atención al Ciudadano del Distrito Nacional (CAC) y el Departamento de Gestión de Servicios al Ciudadano (DEGESEC).

CAC - DEGESEC

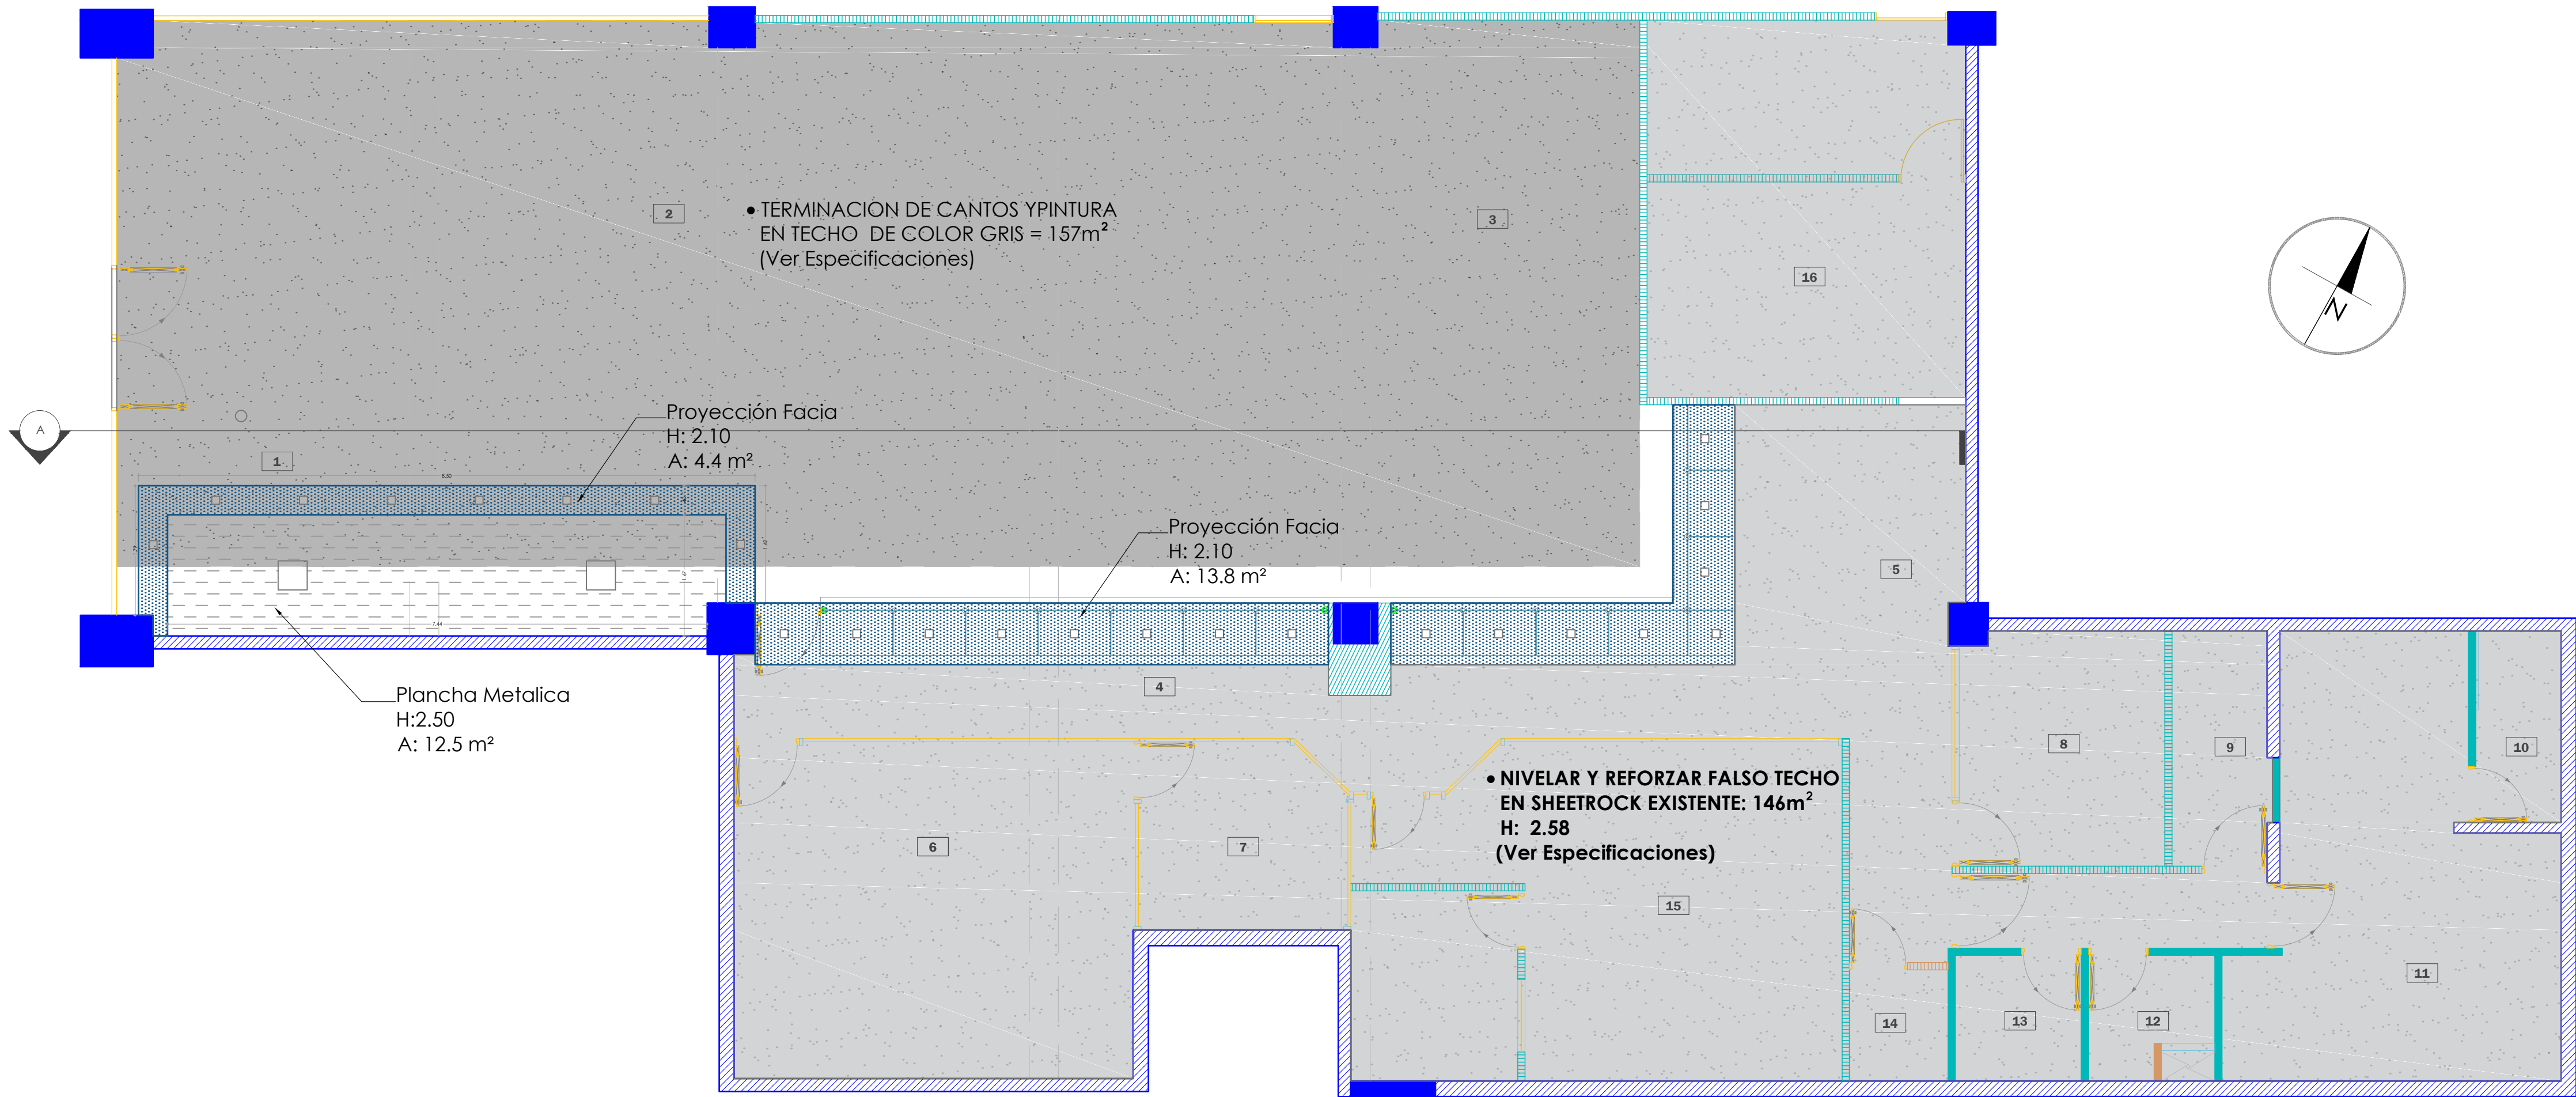

LEYENDA DE ESPACIOS

- Recepción/ Información
- Sala de Espera Centro de Atención al Ciudadano D.N. (CAC)
- Servicios CAC
- Servicios CAC
- Servicios CAC
- Depto. de Gestión de Servicios al Ciudadano (DEGESEC)
- Coordinadora de DEGESEC
- Encargado CAC
- Almacén/Archivo
- Cuarto de Servidores
- Cocina / Comedor
- Baño para Caballeros
- Baño para Damas
- Archivos de Fichas (DEGESEC)
- Depto. de Control y Ejecución Judicial, Garantías y Multas
- Unidad de Tránsito

SÍMBOLOS

Norte	↑ Acceso
Nivel	↻ Puerta Nueva
Elevación	↻ Puerta Existente
Sección	↻ Ventana Nueva
Detalle en Alzado/Sección	↻ Ventana Existente
Detalle en Planta	X Numeración de Espacios

LEYENDA

Descripción	
Muro existente Bloques de Hormigón 0.18	
Muro Durock Existente	
Muro SheetRock Existente	
Muro Bajo Nuevo	
Muro Durock Nuevo	
Muro SheetRock Nuevo	
Muro de Cristal	
Cielo Raso	
Fachá	
Metal Perforado	
Plafond	

PLANO DE PLAFONES Y CIELO RASO DE LA PROPUESTA



DEPARTAMENTO DE INGENIERIA Y ARQUITECTURA

Marzo 2018

PROYECTO:
REMODELACIÓN DEL CENTRO DE ATENCIÓN AL CIUDADANO DEL DISTRITO NACIONAL (CAC) Y EL DEPARTAMENTO DE GESTIÓN DE SERVICIOS AL CIUDADANO (DEGESEC).

DISEÑO ARQUITECTONICO.

ARQ.: CODIA:

DISEÑO ESTRUCTURAL.

ING.: CODIA:

DISEÑO ELECTRICO.

ING.: CODIA:

DISEÑO SANITARIO.

ING.: CODIA:

DIBUJO EN CAD.

ARQ.: CODIA:

PRESUPUESTO

ING.: CODIA:

ESCALA

1:60

ACOTACIONES

Metros

CONTENIDO

- PLANO DE CIELO RASO Y FALSO TECHO DE LA PROPUESTA



PLANO

A-06


PROYECTO:

Remodelación del Centro de Atención al Ciudadano del Distrito Nacional (CAC) y el Departamento de Gestión de Servicios al Ciudadano (DEGESEC).

CAC - DEGESEC

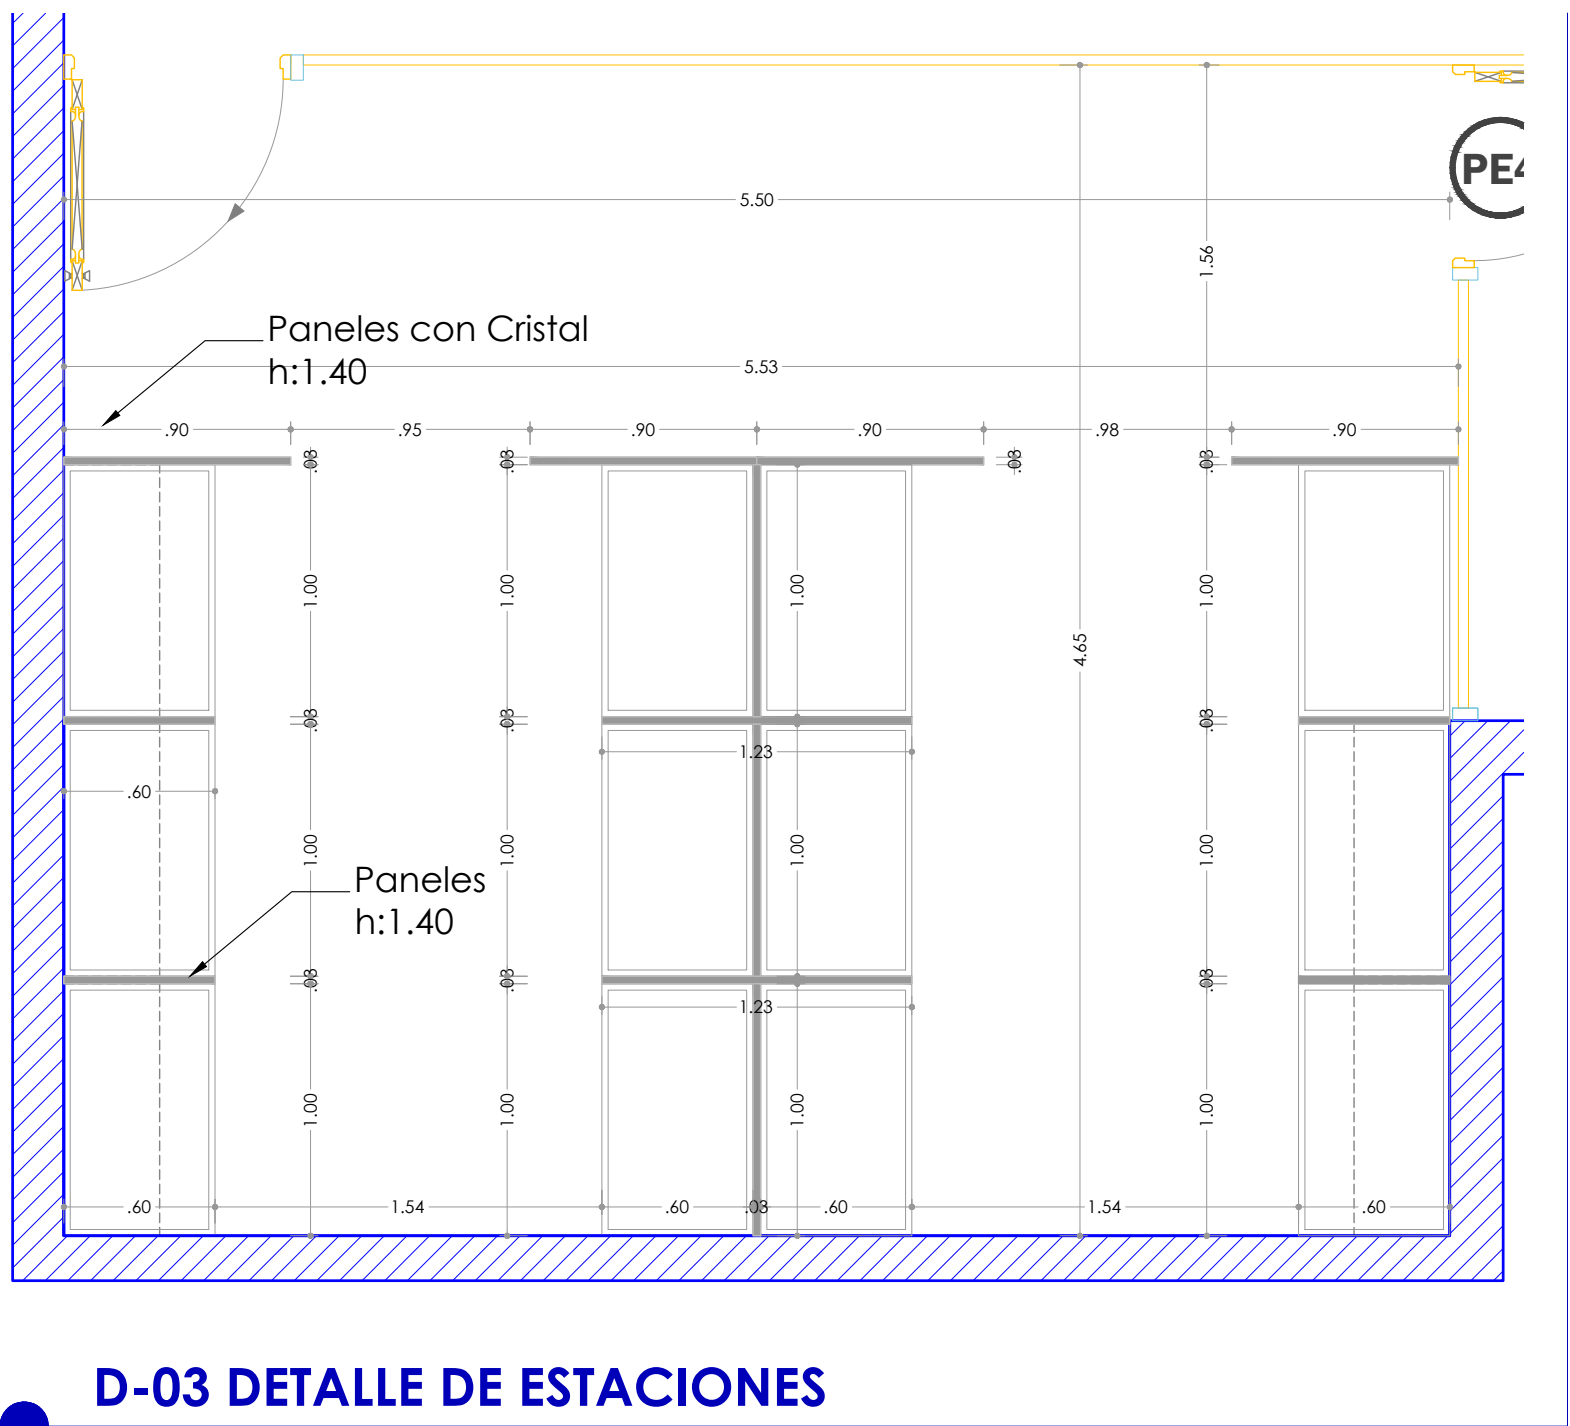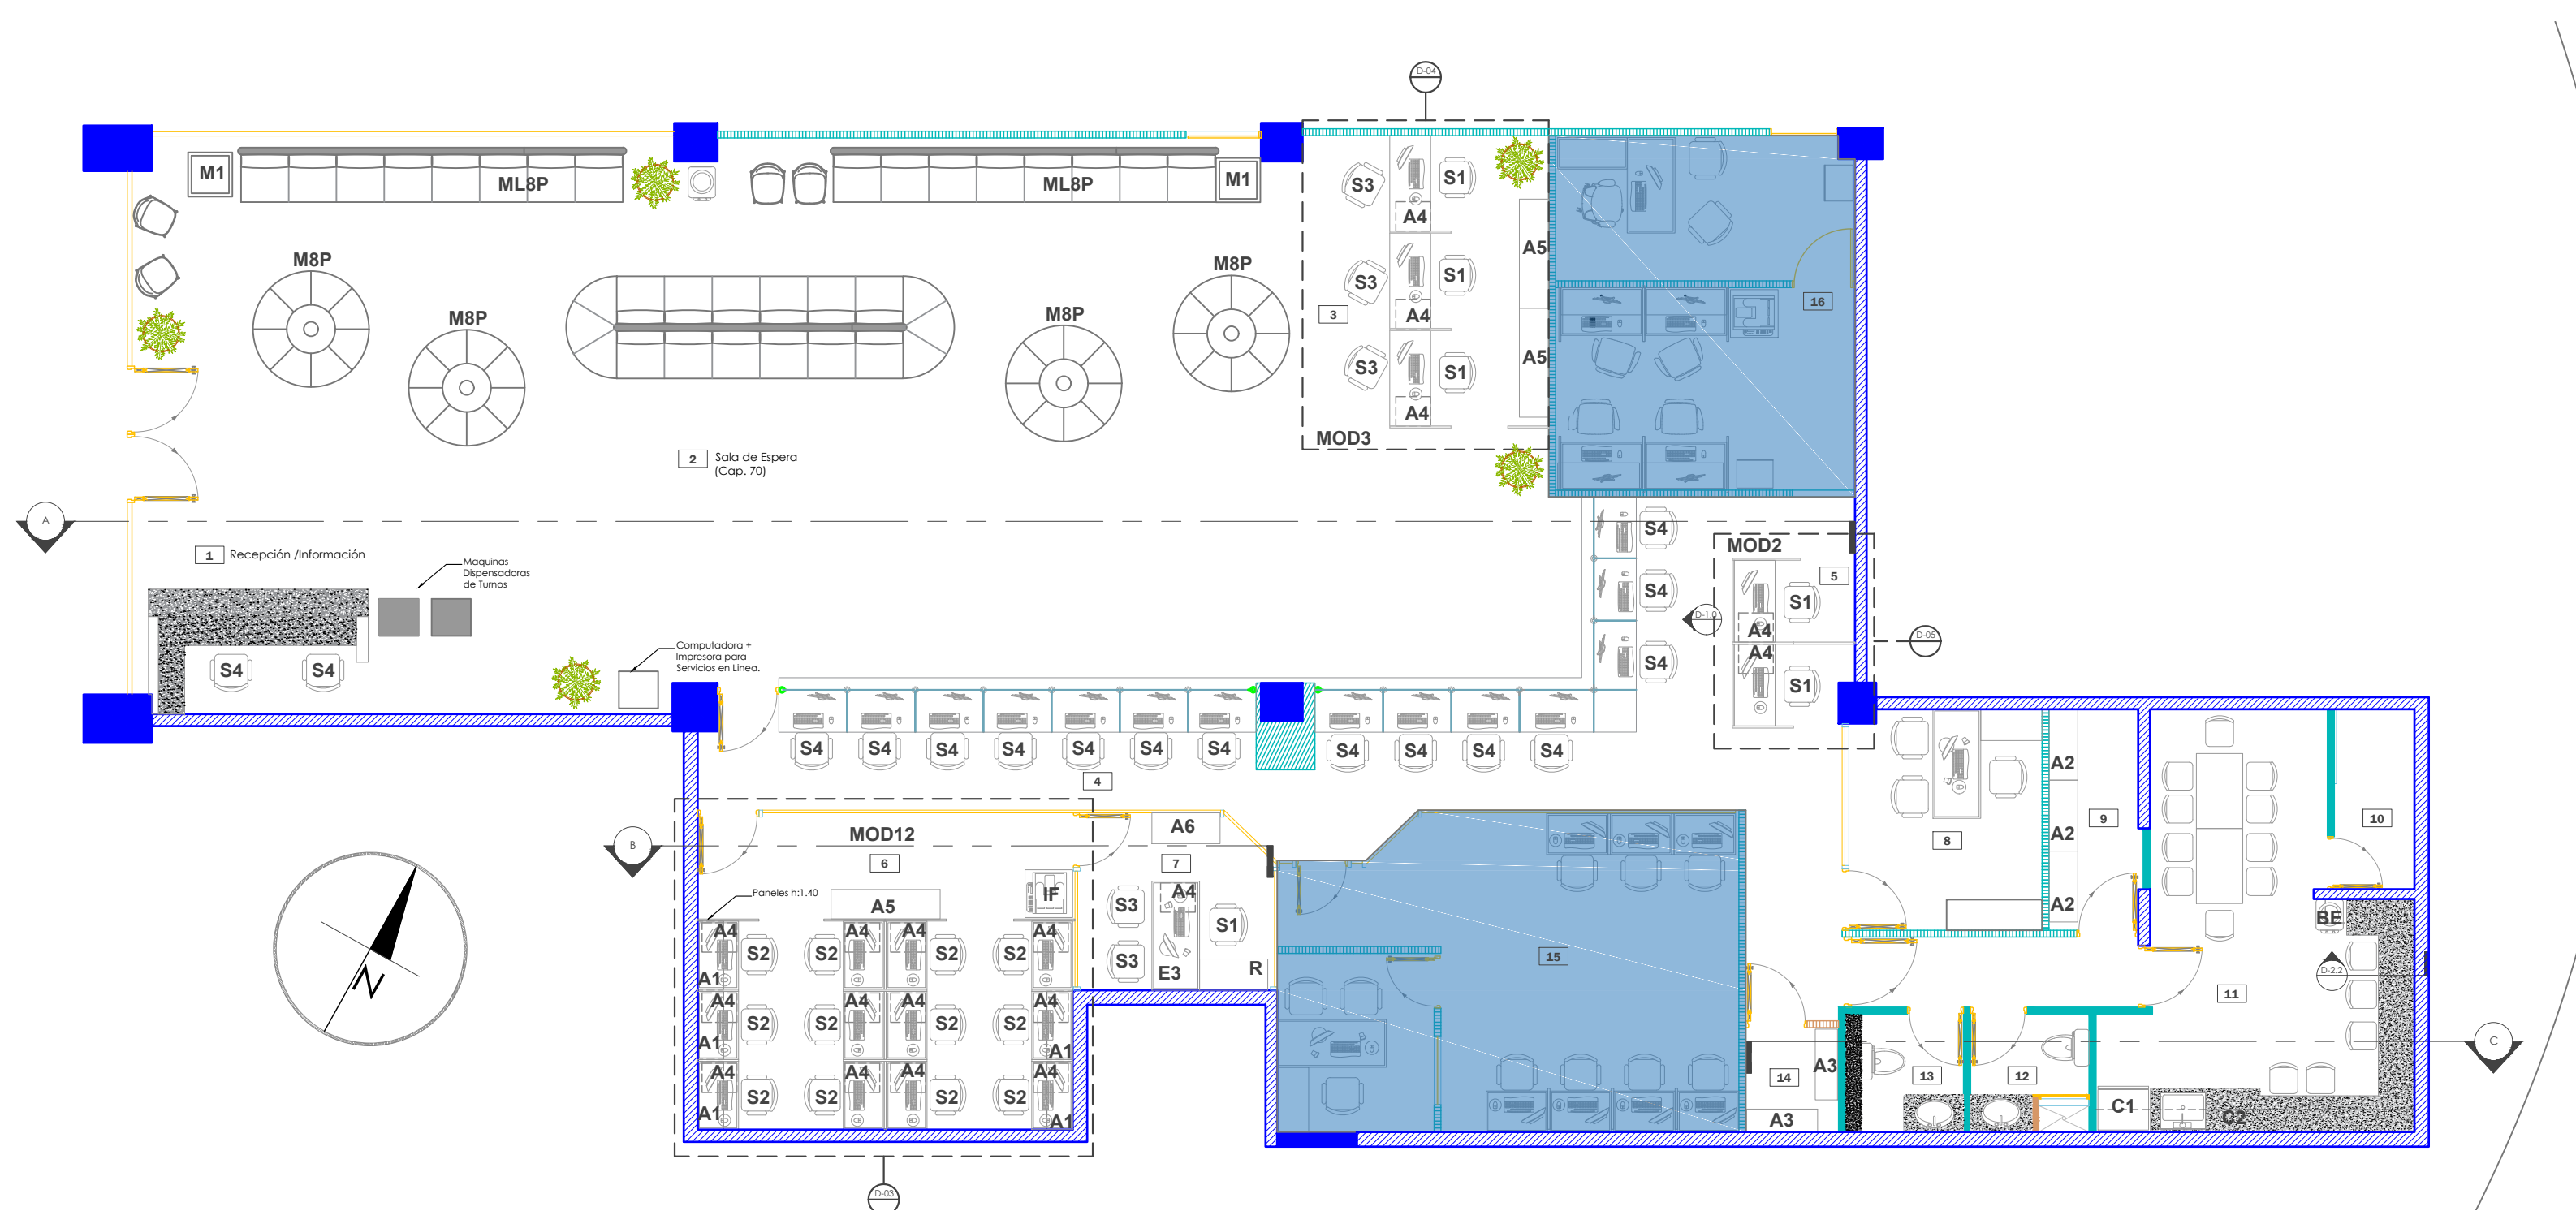


D-03 DETALLE DE ESTACIONES
12 Estaciones Modulares (MOD12)
Esc. 1: 30

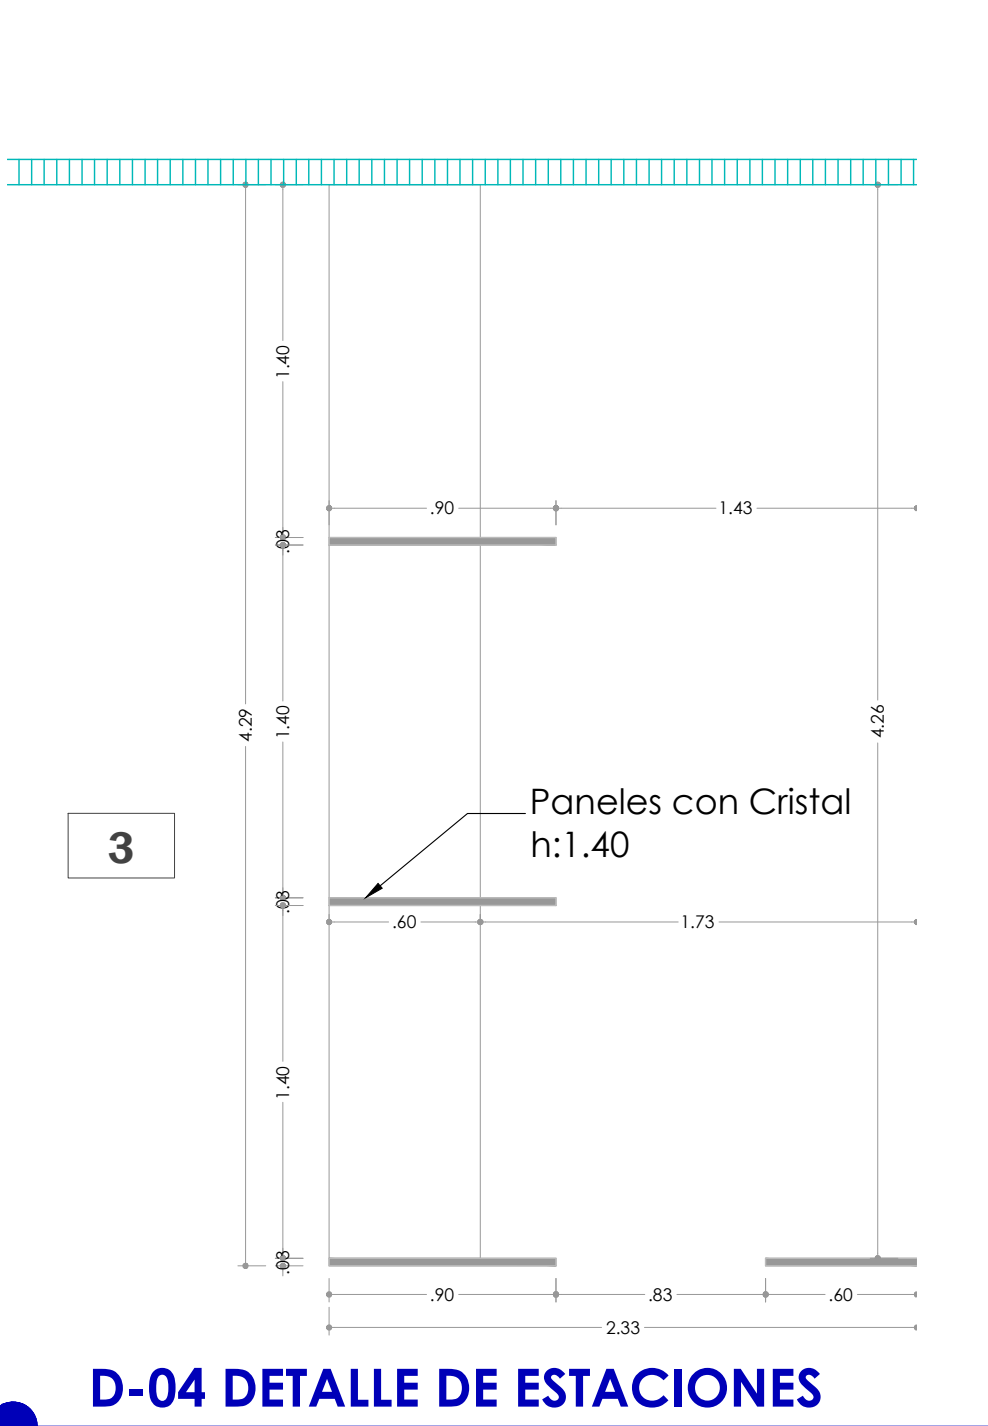


D-04 DETALLE DE ESTACIONES
3 Estaciones Modulares (MOD03)
Esc. 1:30

PLANO ARQUITECTONICO Y DE MOBILIARIO DE LA PROPUESTA
Esc. 1:90

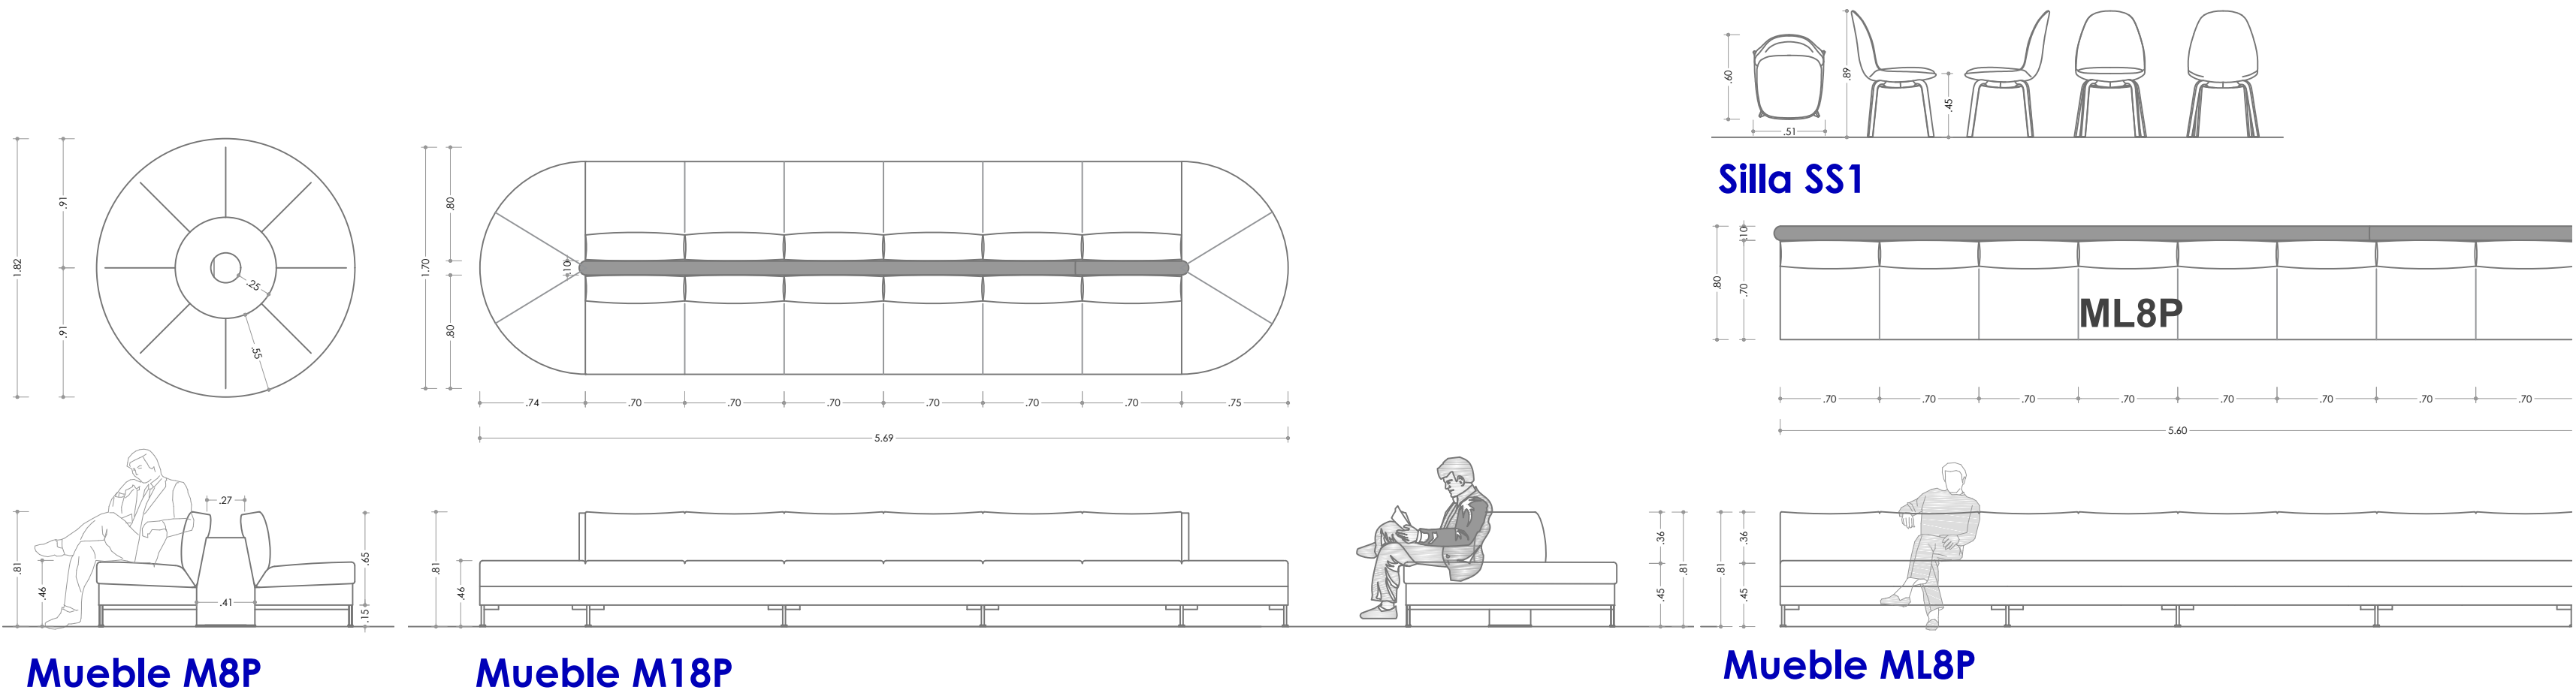

D-05 DETALLE DE MOBILIARIO PARA SALA DE ESPERA
Esc. 1:40

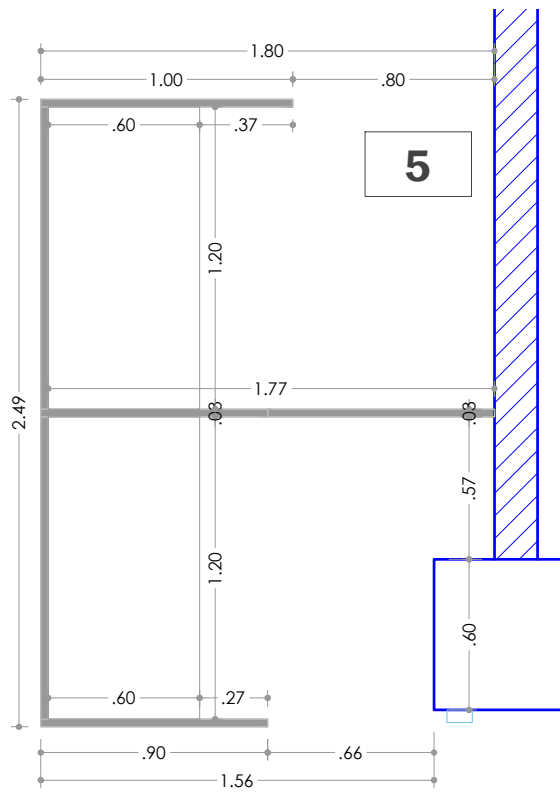

D-05 DETALLE DE ESTACIONES
2 Estaciones Modulares (MOD02)
Esc. 1:30

SIMBOLOS

Norte	Acceso
Nivel	Puerta Nueva
Elevación	Puerta Existente
Sección	Ventana Nueva
Detalle en Alzado/Sección	Ventana Existente
Detalle en Planta	Numeración de Espacios

TABLA DE MOBILIARIO

Codigo	Descripción	Cantidad
M1	Mesa de Centro Cuadrada	2
SS1	Silla Decorativa	2
M8P	Mueble de 6 Plazas	2
ML8P	Mueble de 8 Plazas	2
M18P	Mueble de 12 Plazas	2
A1	Gabinete Aereo	5
A2	Estanteria Metalica	3
A3	Estanteria Metalica para Fichas	2
A4	Archivo Modular (2 a 3 gavetas)	19
A5	Archivo Lateral (Credenza) 17"x63"	3
A6	Archivo Lateral (Credenza) 17"x48"	1
E1	Escritorio 28"x 63" con retorno de 18" x 36"	1
MOD2	Escritorios Modulares para 2 estaciones de trabajo	6
MOD3	Escritorios Modulares para 3 estaciones de trabajo	6
MOD12	Escritorios Modulares para 12 estaciones de trabajo	1
S1	Sillon Ejecutivo	6
S2	Sillon Tecnico	12
S3	Silla de Visita (Tapizada c/ Brazos)	5
S4	Silla Taburete (Tapizada c/ Brazos y Apoya Pies)	16
IF	Impresora / Fotocopiadora	1
BE	Bebedero	3
C1	Nevera	1

LEYENDA DE ESPACIOS

- Recepción/ Información
- Sala de Espera Centro de Atención al Ciudadano D.N. (CAC)
- Servicios CAC
- Servicios CAC
- Servicios CAC
- Depto. de Gestión de Servicios al Ciudadano (DEGESEC)
- Coordinadora de DEGESEC
- Encargado CAC
- Almacén/Archivo
- Cuarto de Servidores
- Cocina / Comedor
- Baño para Caballeros
- Baño para Damas
- Archivos de Fichas (DEGESEC)
- Depto. de Control y Ejecución Judicial, Garantías y Multas
- Unidad de Tránsito

LEYENDA

Descripción
Muro existente Bloques de Hormigón 0.18
Muro Durack Existente
Muro SheetRock Existente
Muro Bajo Nuevo
Muro Durack Nuevo
Muro SheetRock Nuevo
Muro de Cristal
Áreas sin intervención
Tope de Granito



DEPARTAMENTO DE INGENIERIA Y ARQUITECTURA

Marzo 2018

PROYECTO:
REMODELACIÓN DEL CENTRO DE ATENCIÓN AL CIUDADANO DEL DISTRITO NACIONAL (CAC) Y EL DEPARTAMENTO DE GESTIÓN DE SERVICIOS AL CIUDADANO (DEGESEC).

DISEÑO ARQUITECTONICO.

ARQ.: CODIA:

DISEÑO ESTRUCTURAL.

ING.: CODIA:

DISEÑO ELECTRICO.

ING.: CODIA:

DISEÑO SANITARIO.

ING.: CODIA:

DIBUJO EN CAD.

ARQ.: CODIA:

PRESUPUESTO

ING.: CODIA:

ESCALA

Indicada

ACOTACIONES

Metros

CONTENIDO

- PLANO DE MOBILIARIO DE LA PROPUESTA


PLANO

A-07


PROYECTO:

Remodelación del Centro de Atención al Ciudadano del Distrito Nacional (CAC) y el Departamento de Gestión de Servicios al Ciudadano (DEGESEC).

CAC - DEGESEC

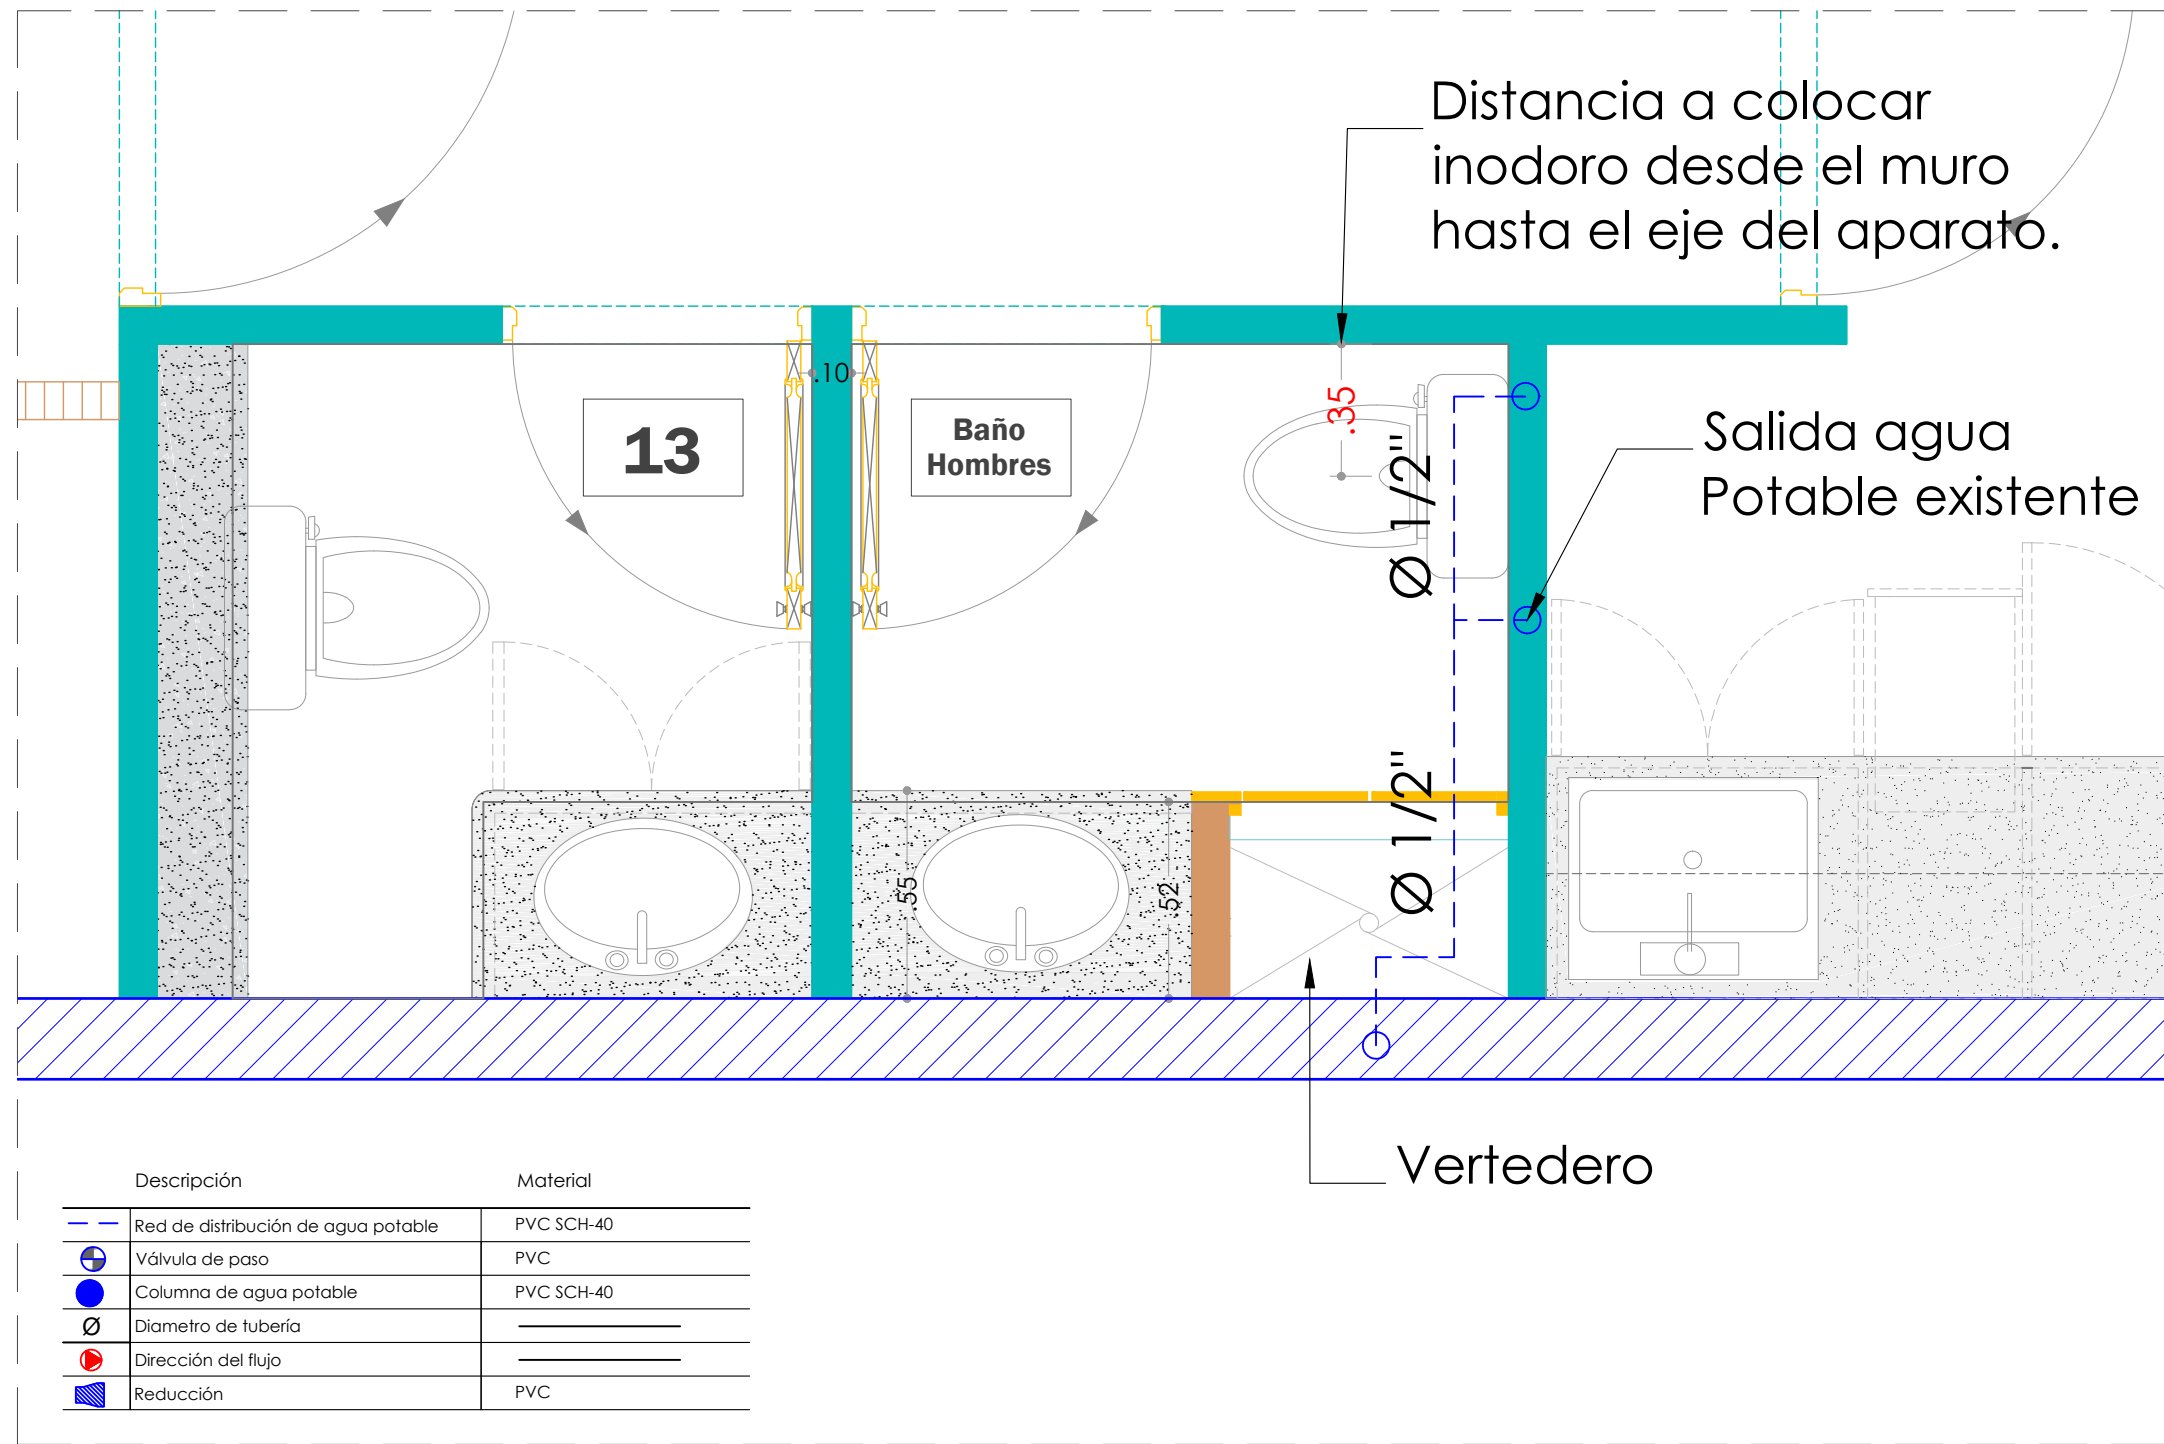

PLANTA SANITARIA AGUA POTABLE

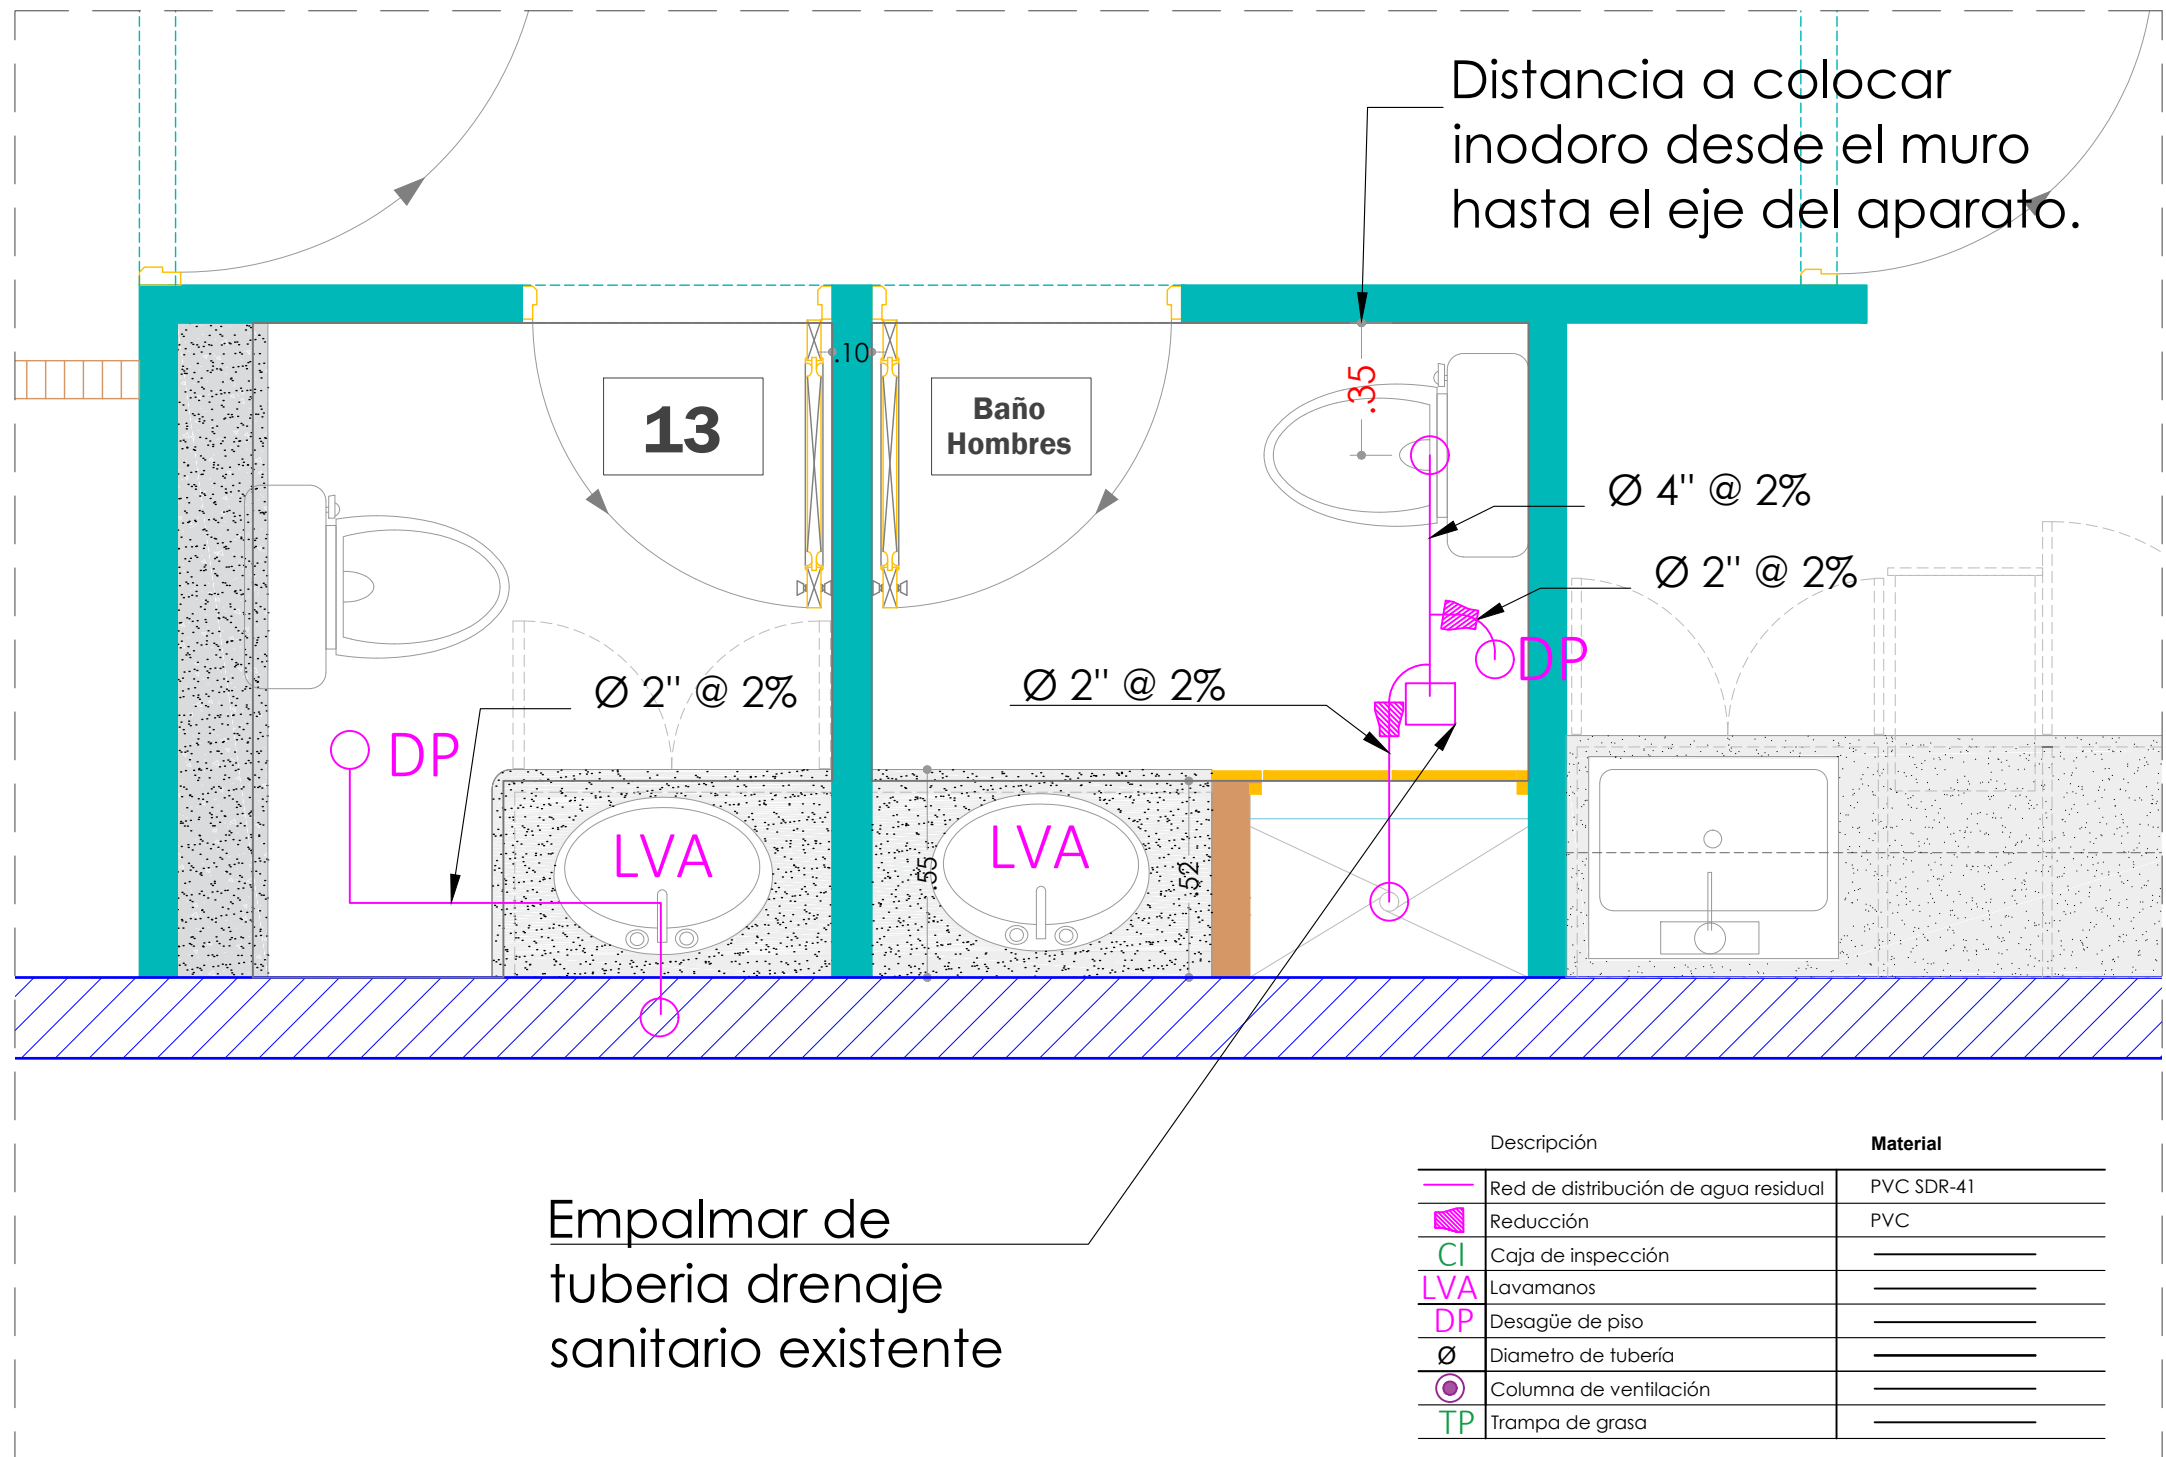

PLANTA SANITARIA AGUA RESIDUAL

NOTAS:

- COCINA:**
 - Dejar fregadero en el lugar propuesto para la nevera por facilidad a las conexiones sanitarias para el funcionamiento de este y mover la nevera al otro extremo de esa forma dividiría el área de la cocina visualmente.
 - Bajar el tope de granito a 0.90m desde el nivel del piso.
- BAÑOS**
 - Agregar desagüe de piso en ambos baños.
 - Cambiar lavamanos de pedestal por empotrados para el tope de granito a instalar nuevo.
 - Mover el Inodoro del baño de los hombres a 0.35 m desde el muro del pasillo hasta el eje del aparato para tener mejor manejabilidad y operación en el nuevo vertedero a construir en este baño.
 - Los inodoros están en buen estado, a falta de las tapas de ambos y una buena limpieza.
 - Cambiar piso de cerámica de ambos baños.

LEYENDA DE ESPACIOS	
1.	Recepción/ Información
2.	Sala de Espera Centro de Atención al Ciudadano D.N. (CAC)
3.	Servicios CAC
4.	Servicios CAC
5.	Servicios CAC
6.	Depto. de Gestión de Servicios al Ciudadano (DEGESEC)
7.	Coordinadora de DEGESEC
8.	Encargado CAC
9.	Almacén/Archivo
10.	Cuarto de Servidores
11.	Cocina / Comedor
12.	Baño para Caballeros
13.	Baño para Damas
14.	Archivos de Fichas (DEGESEC)
15.	Depto. de Control y Ejecución Judicial, Garantías y Multas
16.	Unidad de Tránsito

LEYENDA	
Descripción	
	Muro existente Bloques de Hormigón 0.18
	Muro Durock Existente
	Muro SheetRock Existente
	Muro Bajo Nuevo
	Muro Durock Nuevo
	Muro SheetRock Nuevo
	Muro de Cristal
	Áreas sin intervención
	Tope de Granito

SIMBOLOS			
	Norte		Acceso
	Nivel		Puerta Nueva
	Elevación		Puerta Existente
	Sección		Ventana Nueva
	Detalle en Alzado/Sección		Ventana Existente
	Detalle en Planta		Numeración de Espacios