



PROYECTO:

ACONDICIONAMIENTO DE LOCAL 2 EN TORRE VEIRAMAR II - UNIDAD DE INVESTIGACIONES CRIMINALES DEL MINISTERIO PÚBLICO

LOCAL 2 - VEIRAMAR

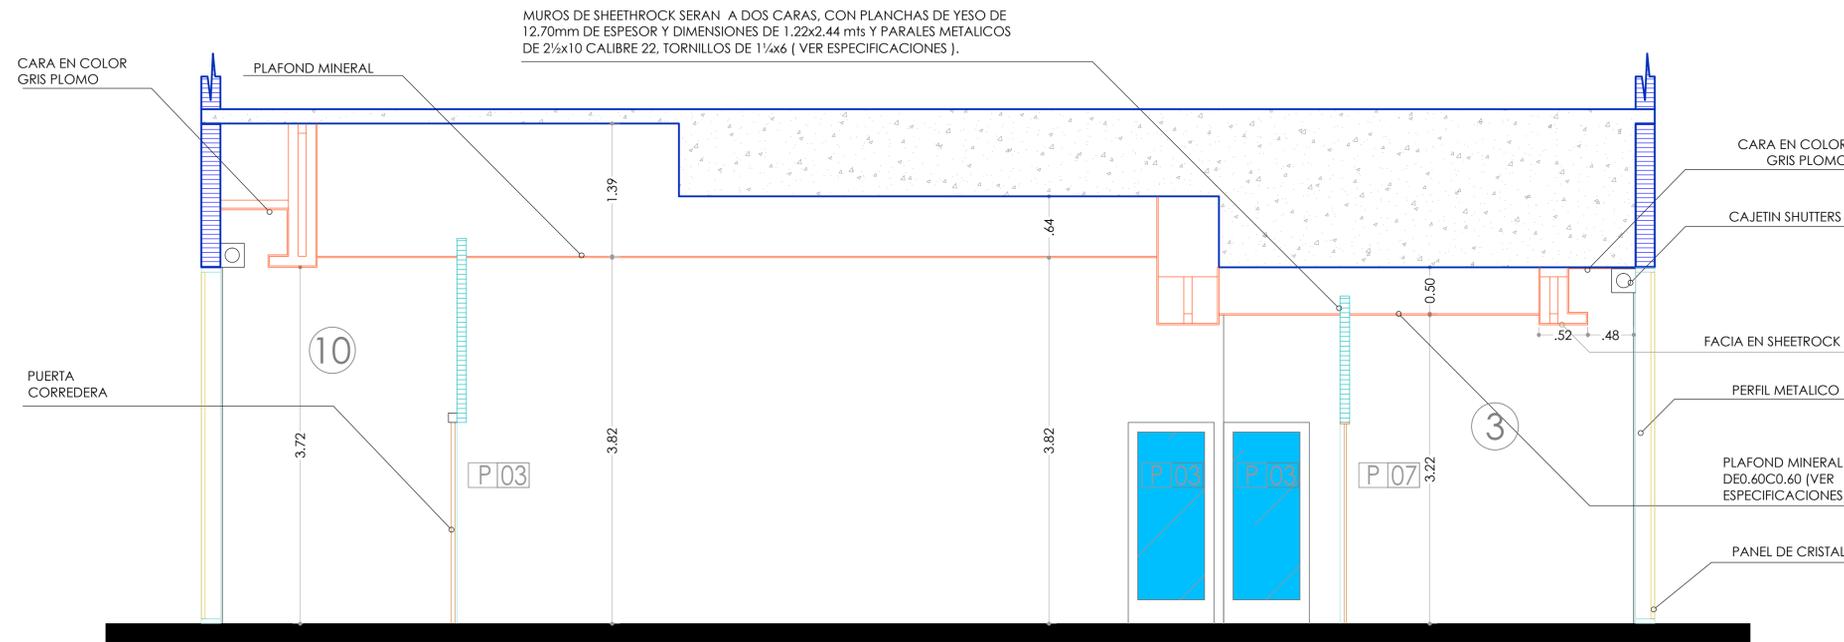

SECCION A-A''

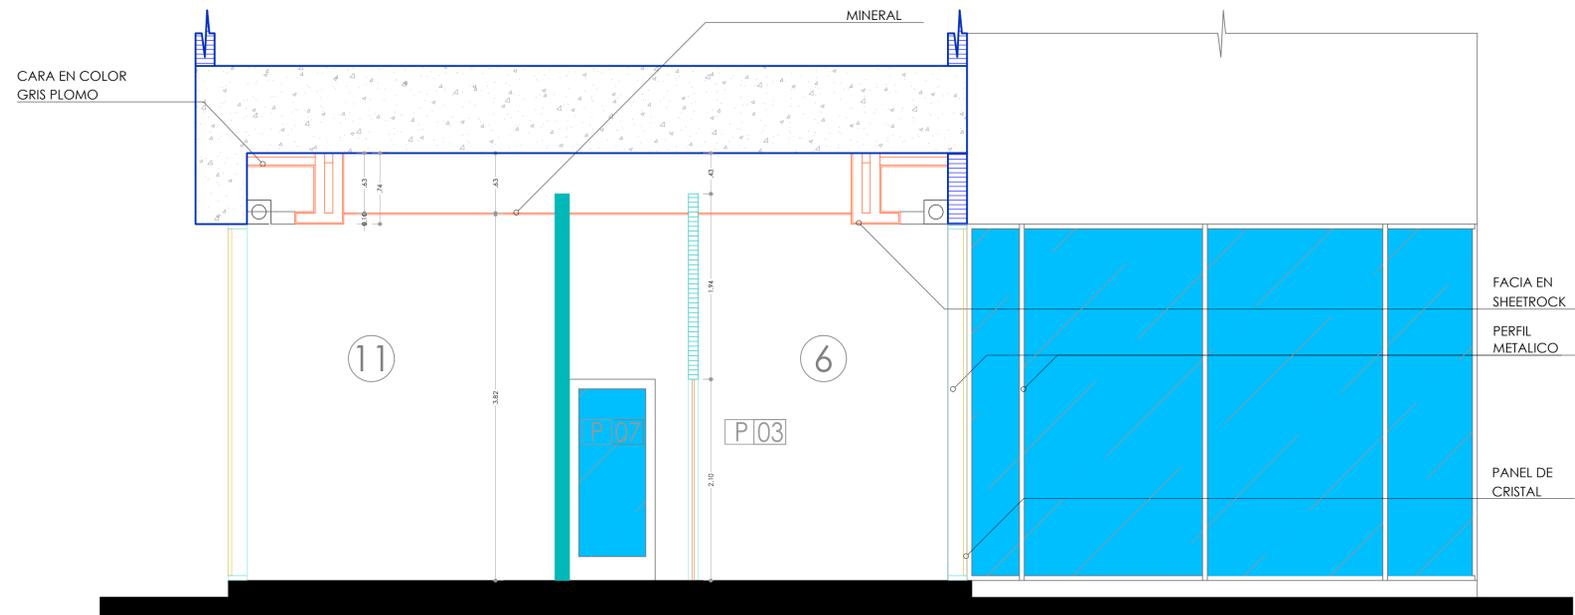

SECCION B-B''

LEYENDA DE ESPACIOS

1. Recepción
2. Sala de Entrevistas
3. Monitoreo de Entrevistas
4. Soporte Técnico
5. Gabinetes de Data
6. Enc. Administrativo
7. Auxiliares
8. Sub-Coordinador UIC
9. Coordinador UIC
10. Salón de Reuniones
11. Cocina / Comedor
12. Baños
13. Garita de Seguridad
14. Sala de Acceso Investigaciones
15. Depto. de Investigaciones
16. Área de Escucha
17. Archivo

LEYENDA

Descripción

- Muro existente Bloques de Hormigón 0.18
- Muro a Construir (Durock)
- Muro a Construir (SheetRock)
- Muro de Cristal

SIMBOLOS

Descripción

- Norte
- Acceso
- Espacios
- Puerta
- Sección
- Detalle en Alzado/Sección
- Detalle en Planta

ESCALA	CONTENIDO	PLANO
1:40	<ul style="list-style-type: none"> • Seccion A-A'' • Seccion B-B'' 	A-04
ACOTACIONES		
Metros		