


# PROYECTO:

Remodelación de área en el cuarto (4to) nivel del edificio Sede de la Procuraduría General de la República, para la Dirección de Coordinación Institucional PGR.

# PGR - DCI LOTE 2

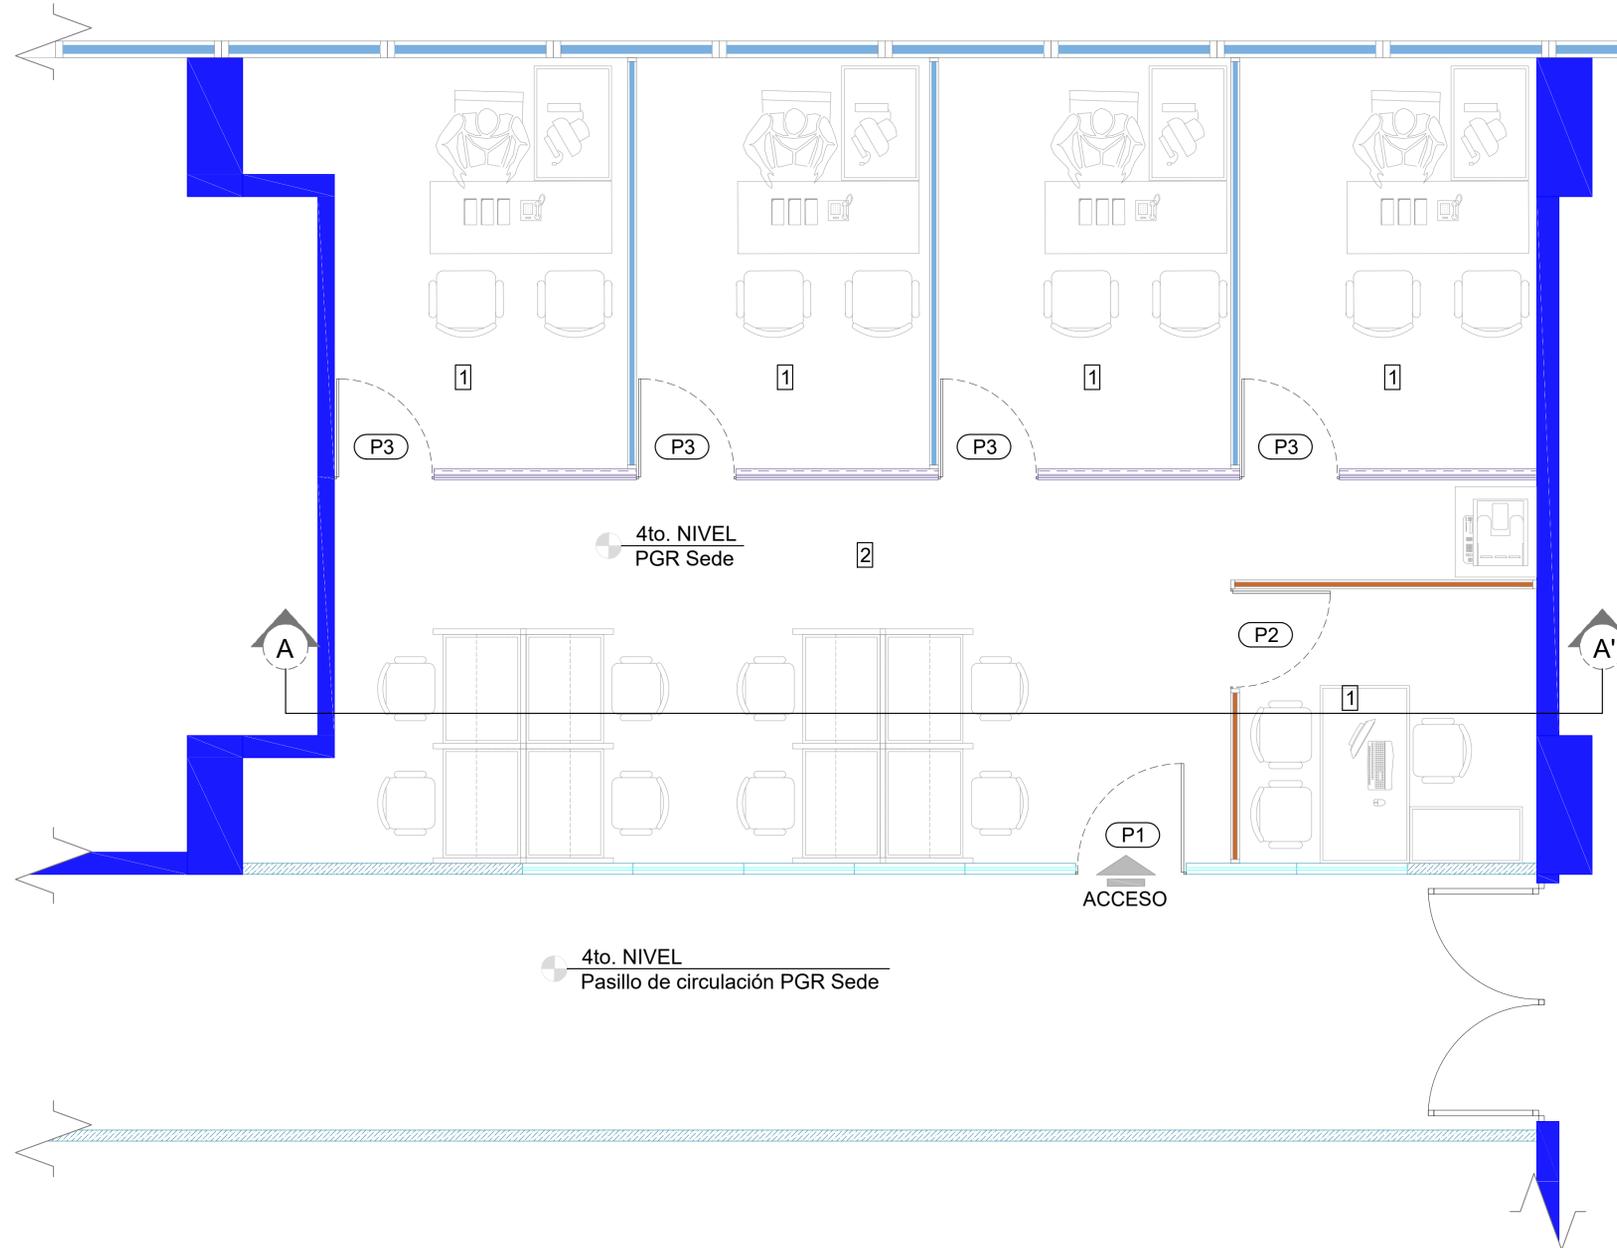

**PLANTA ARQUITECTÓNICA  
DCI LOTE 2 - PGR SEDE**

### LEYENDA

Descripción	Material
Muro existente (0.20)	Block de Hormigón
Muro Existente (0.10)	Paneles Comerciales
Muro Existente	SheetRock
Muro Existente	Cristal y Aluminio
Muro Nuevo	Cristal y Aluminio

### SIMBOLOS

Acceso	Puerta Nueva
Sección	Puerta Existente
Detalle en Alzado/Sección	Numeración de Espacios

### LEYENDA DE ESPACIOS 1ER NIVEL

- Oficinas Individuales
- Auxiliares

### TABLA DE PUERTAS NUEVAS

No.	Ancho Hueco Mts.	Alto Hueco Mts.	Material	Cantidad Total
P1	1.00	2.10	Paneles Comerciales	1
P2	1.00	2.10	Cristal Flotante	1
P3	1.00	2.10	Cristal Flotante	4