

PROYECTO:

Remodelación de área en el cuarto (4to) nivel del edificio Sede de la Procuraduría General de la República, para la Dirección de Coordinación Institucional PGR.

**PGR - DCI
LOTE 2**

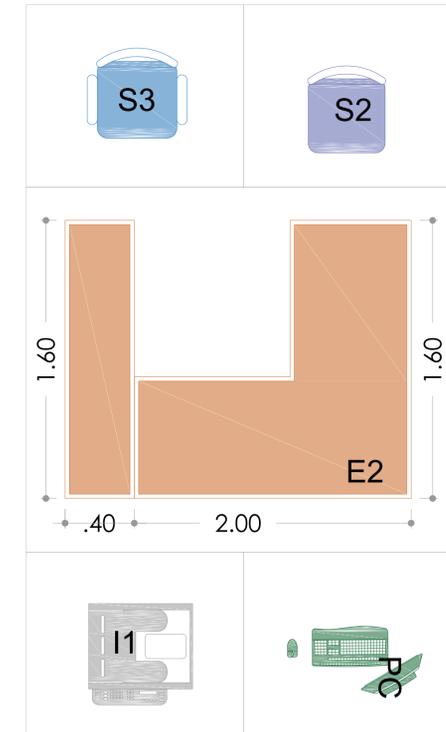
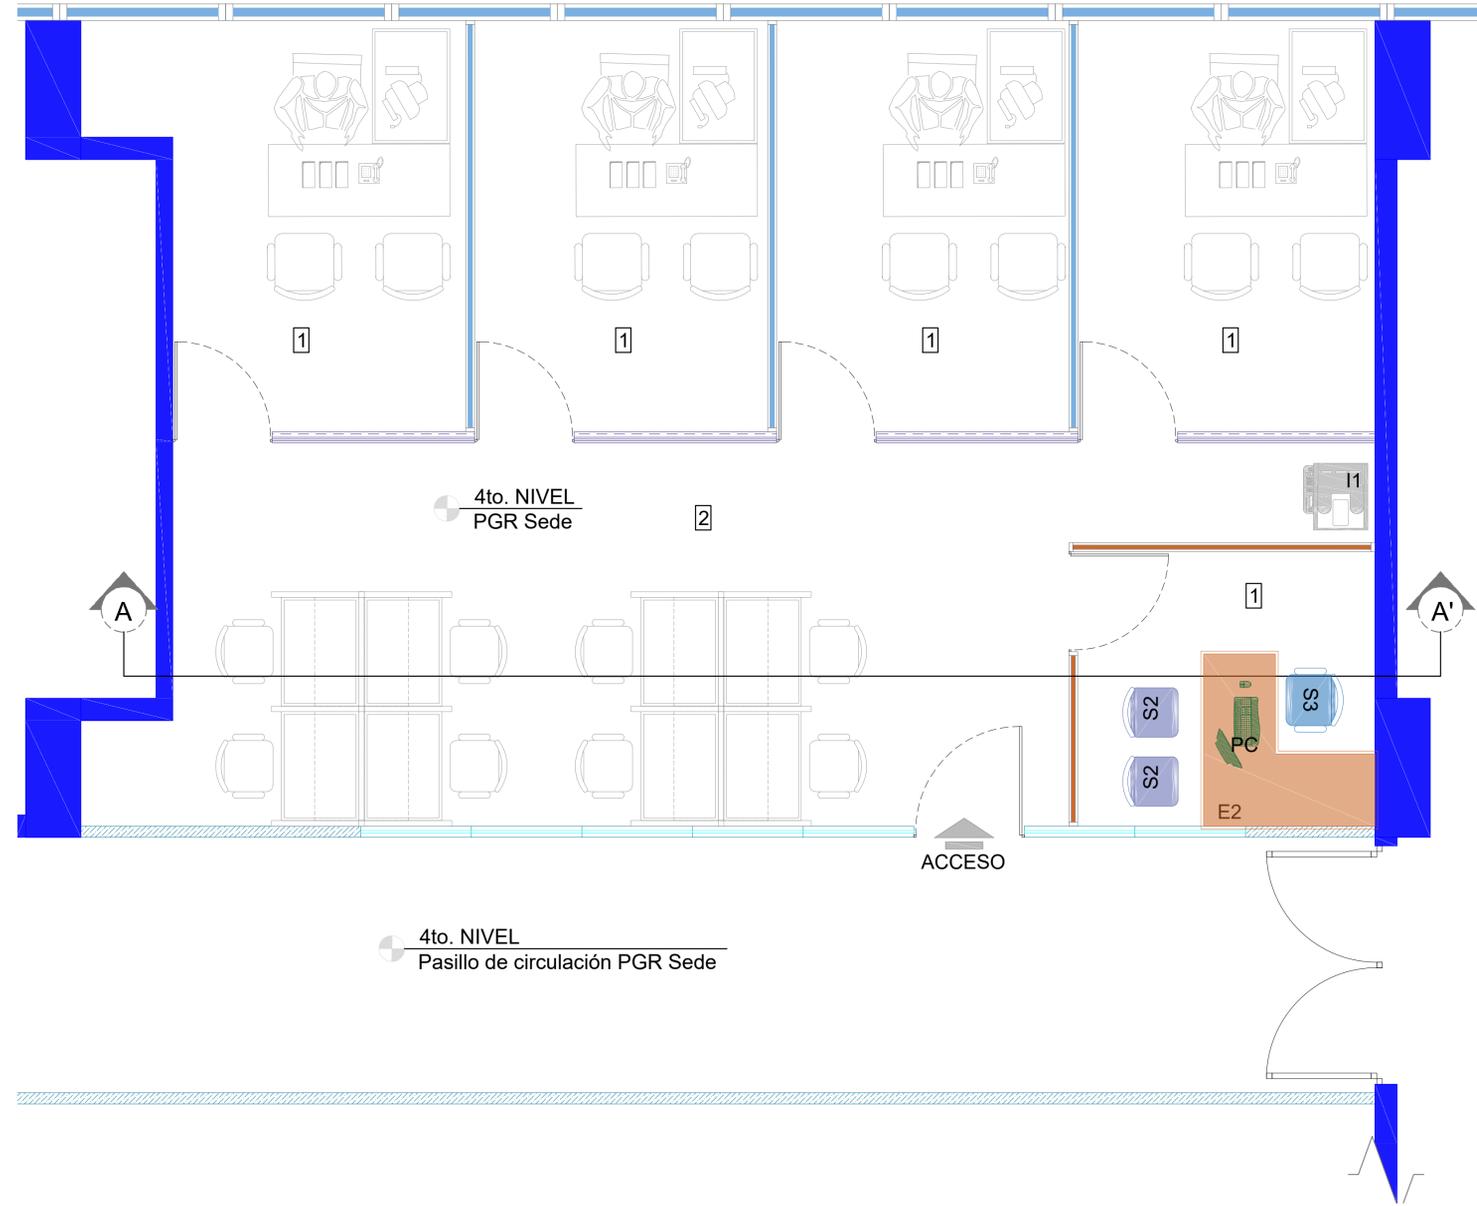


TABLA DE MOBILIARIO

Codigo	Descripción	Cantidad
E2	Escritorio Ejecutivo 28"x63" c/Retorno y Credenza 17"x63"	1
S2	Silla Ejecutiva	1
S3	Silla de Visita	2
I1	Impresora Multifuncional	1
PC	Ordenador de Escritorio	1

**PLANTA ARQUITECTÓNICA - DESCRIPCIÓN DE MOBILIARIO
DCI LOTE 2- PGR SEDE**