


PROYECTO:

Remodelación de área en el cuarto (4to) nivel del edificio Sede de la Procuraduría General de la República, para la Dirección de Coordinación Institucional PGR.

PGR - DCI LOTE 2

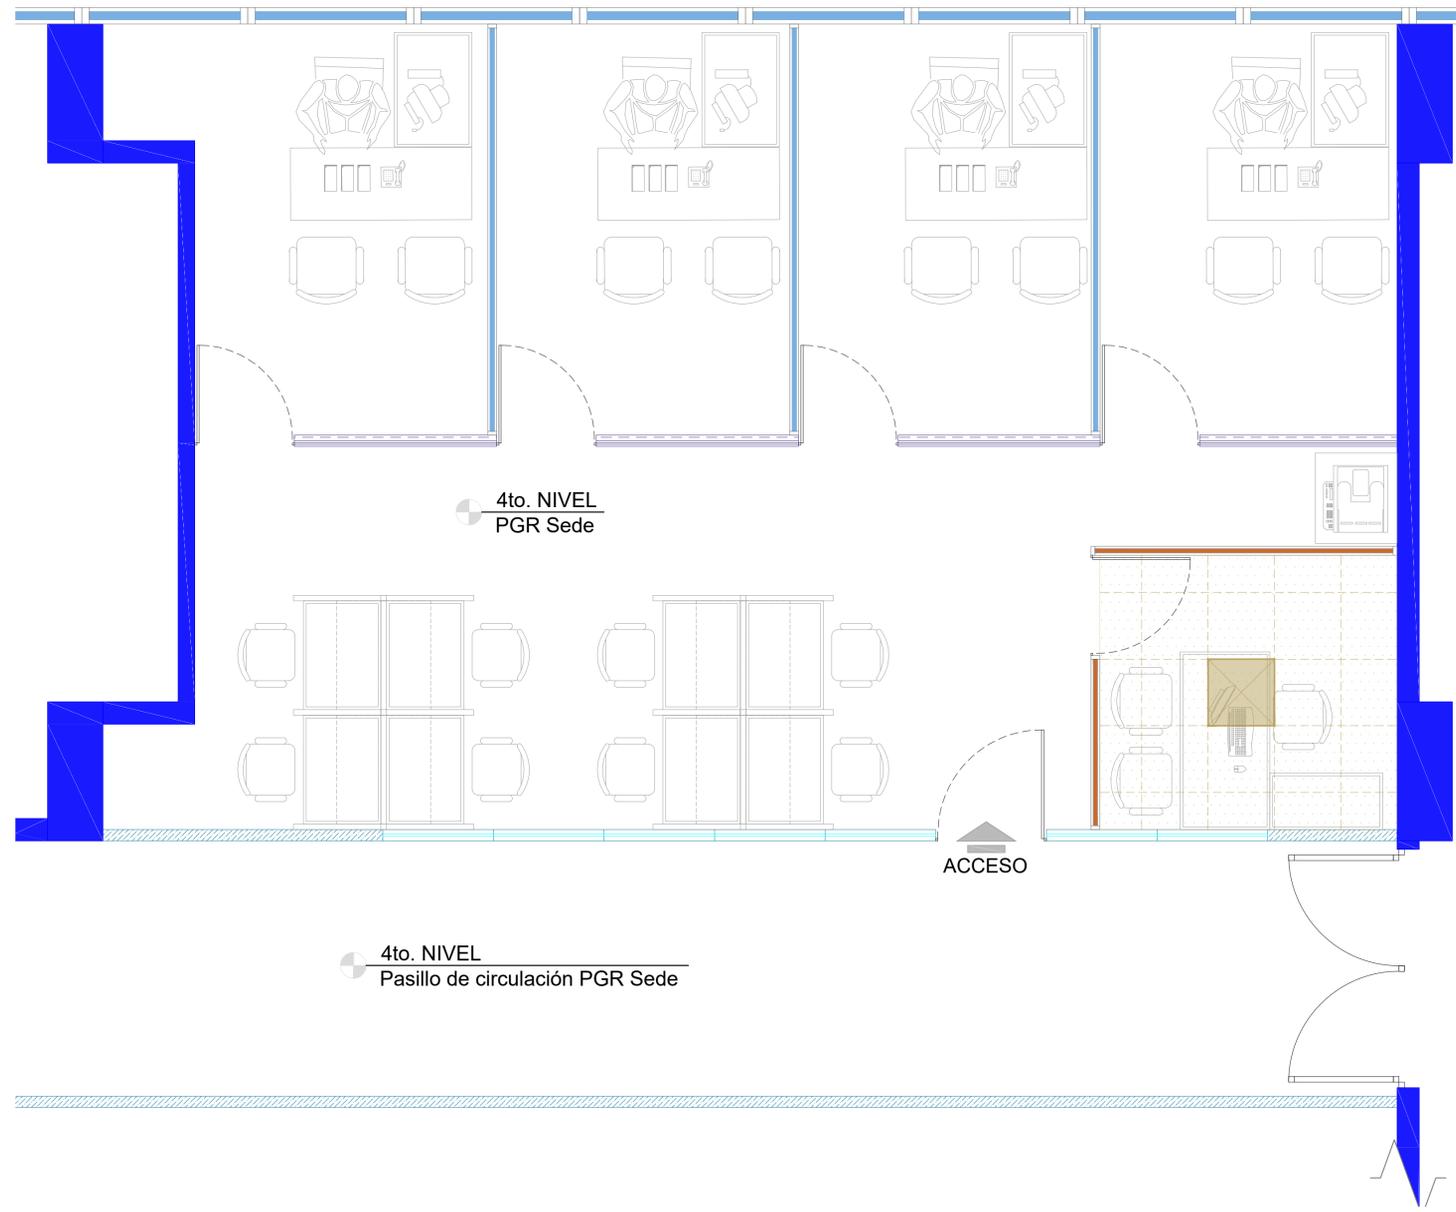

4to. NIVEL
PGR Sede

4to. NIVEL
Pasillo de circulación PGR Sede

ACCESO

● PLANTA DE PLAFONES
DCI LOTE 2 - PGR SEDE

LEYENDA

Descripción	Material
Muro existente (0.20)	Block de Hormigón
Muro Existente (0.10)	Paneles Comerciales
Muro Existente	SheetRock
Muro Existente	Cristal y Aluminio
Muro Nuevo	Cristal y Aluminio
Plafon 2X2	Fisurado
Luminaria 2X2	
Luminaria 2X4	

SIMBOLOS

Acceso	Puerta Nueva
Sección	Puerta Existente
Detalle en Alzado/Sección	Numeración de Espacios

LEYENDA DE ESPACIOS 1ER NIVEL

- Oficinas Individuales
- Auxiliares

TABLA DE PUERTAS NUEVAS

No.	Ancho Hueco Mts.	Alto Hueco Mts.	Material	Cantidad Total
P1	1.00	2.10	Paneles Comerciales	1
P2	1.00	2.10	Cristal Flotante	1
P3	1.00	2.10	Cristal Flotante	4



DEPARTAMENTO DE INGENIERIA Y ARQUITECTURA
MAYO 2018

PROYECTO:
Remodelación de área en el cuarto (4to) nivel del edificio Sede de la Procuraduría General de la República, para la Dirección de Coordinación Institucional PGR.

DISEÑO ARQUITECTONICO.
ARQ. _____ CODIA _____
DISEÑO ESTRUCTURAL.
ING. _____ CODIA _____

DISEÑO ELECTRICO.
ING. _____ CODIA _____
DISEÑO SANITARIO.
ING. _____ CODIA _____

DIBUJO EN CAD.
ARQ. _____ CODIA _____
PRESUPUESTO
ING. _____ CODIA _____

ESCALA
1:30
ACOTACIONES
Metros

CONTENIDO
Planta de Plafones

PLANO
A-07