


PROYECTO:

Remodelación de área en el cuarto (4to) nivel del edificio Sede de la Procuraduría General de la República, para la Dirección de Coordinación Institucional PGR.

PGR - DCI LOTE 2

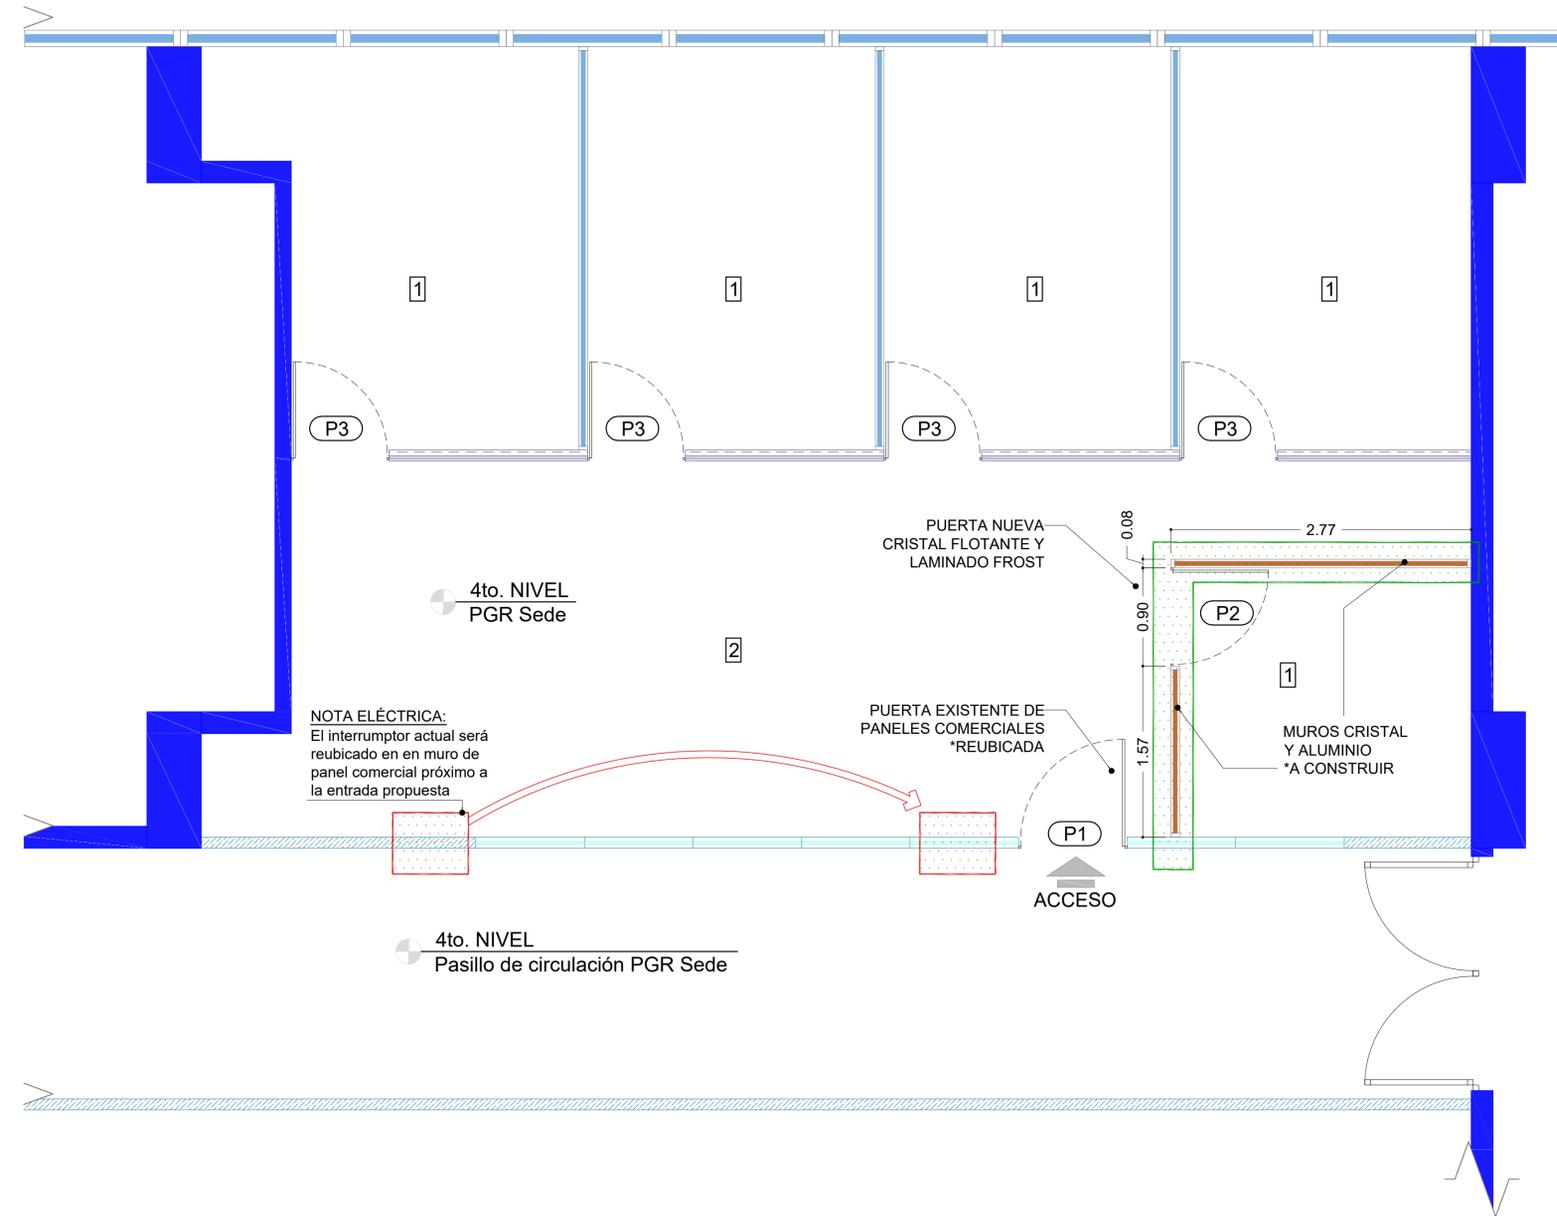

NOTA ELÉCTRICA:
El interruptor actual será reubicado en muro de panel comercial próximo a la entrada propuesta

PUERTA NUEVA
CRISTAL FLOTANTE Y
LAMINADO FROST

PUERTA EXISTENTE DE
PANELES COMERCIALES
*REUBICADA

MUROS CRISTAL
Y ALUMINIO
*A CONSTRUIR

4to. NIVEL
PGR Sede

4to. NIVEL
Pasillo de circulación PGR Sede

P1
ACCESO

P2

P3

P3

P3

P3

LEYENDA

Descripción	Material
Muro existente (0.20)	Block de Hormigón
Muro Existente (0.10)	Paneles Comerciales
Muro Existente	SheetRock
Muro Nuevo	SheetRock
Muro Nuevo	Cristal y Aluminio
A Construir	SheetRock
A Demoler	Paneles Comerciales

SIMBOLOS

Acceso	PK	Puerta Nueva
Sección	PEX	Puerta Existente
Detalle en Alzado/Sección	X	Numeración de Espacios

LEYENDA DE ESPACIOS 1ER NIVEL

- Oficinas Individuales
- Auxiliares

TABLA DE PUERTAS NUEVAS

No.	Ancho Hueco Mts.	Alto Hueco Mts.	Material	Cantidad Total
P1	1.00	2.10	Paneles Comerciales	1
P2	1.00	2.10	Cristal Flotante	1
P3	1.00	2.10	Cristal Flotante	4

PLANTA DE TRABAJO - A CONSTRUIR DCI LOTE 2 - PGR SEDE



DEPARTAMENTO DE INGENIERIA Y ARQUITECTURA

MAYO 2018

PROYECTO:
Remodelación de área en el cuarto (4to) nivel del edificio Sede de la Procuraduría General de la República, para la Dirección de Coordinación Institucional PGR.

DISEÑO ARQUITECTONICO.

ARQ. _____ CODIA _____

DISEÑO ESTRUCTURAL.

ING. _____ CODIA _____

DISEÑO ELECTRICO.

ING. _____ CODIA _____

DISEÑO SANITARIO.

ING. _____ CODIA _____

DIBUJO EN CAD.

ARQ. _____ CODIA _____

PRESUPUESTO

ING. _____ CODIA _____

ESCALA

1:30

ACOTACIONES

Metros

CONTENIDO

PLANTA DE TRABAJO Y DEMOLICIONES

PLANO

A-04