

A

B


C

D

1

PRENSA Y COMUNICACIONES, PGR

1

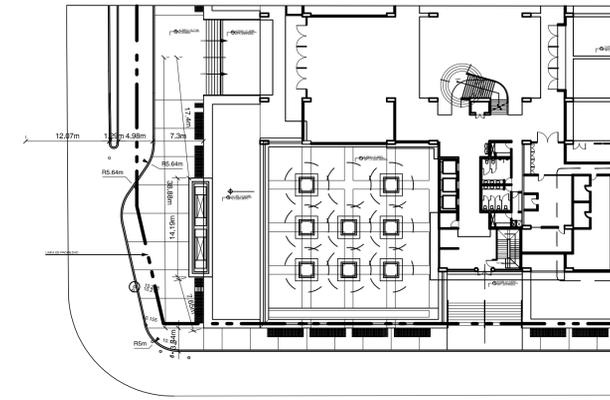

Departamento Prensa y Comunicaciones
1er Nivel, Edificio Sede PGR

2

PLANTA EXISTENTE



PLANTA PROPUESTA



3



PROCURADURIA GENERAL DE LA REPUBLICA DOMINICANA

DEPARTAMENTO INGENIERIA Y ARQUITECTURA
OCTUBRE 2016

PROYECTO
TITULO DE LA HOJA

DISEÑO ARQUITECTONICO.
ARQ. _____ CODIA _____
DISEÑO ESTRUCTURAL.
ING. _____ CODIA _____

DISEÑO ELECTRICO.
ING. _____ CODIA _____
DISEÑO SANITARIO.
ING. _____ CODIA _____

DIBUJO EN CAD. UNIDAD DE ARQUITECTOS
PROCURADURIA GENERAL DE LA REPUBLICA
PRESUPUESTO UNIDAD DE INGENIEROS
PROCURADURIA GENERAL DE LA REPUBLICA

ESCALA
1:100

PAGINA
00 / 00

3

A

B

C

D