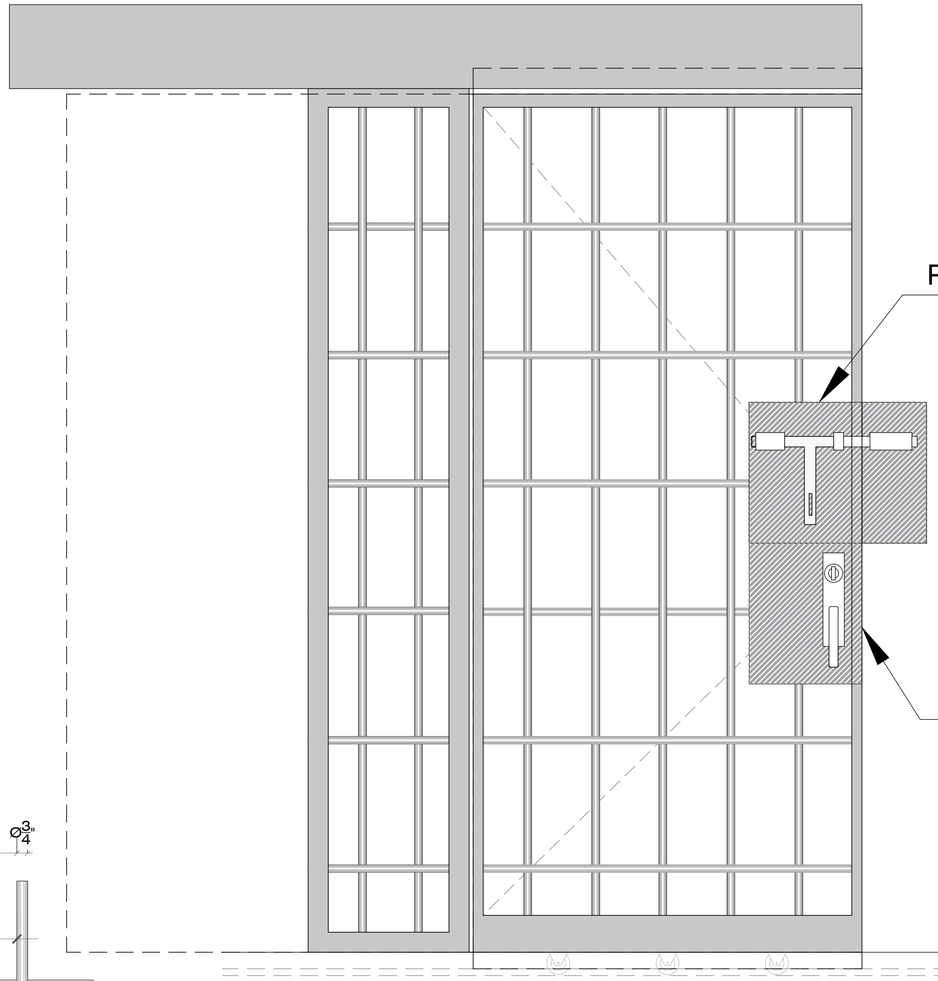

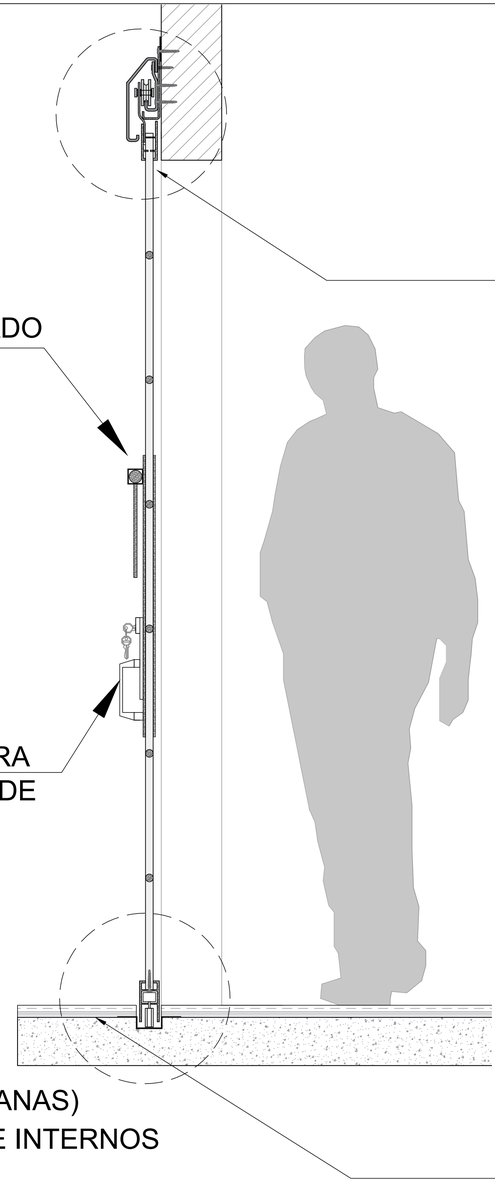

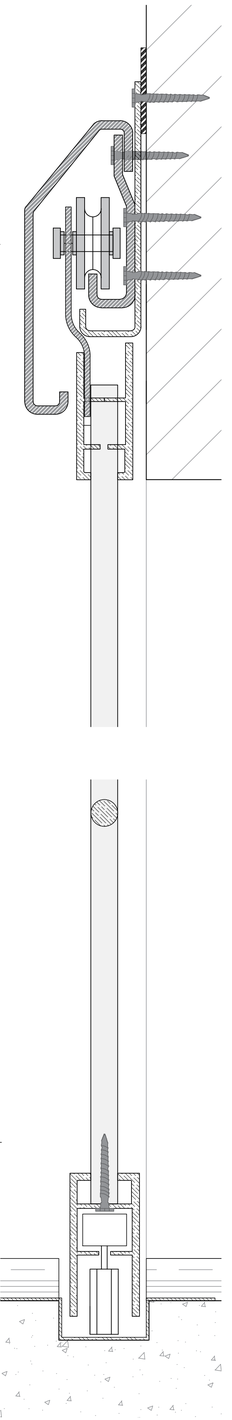

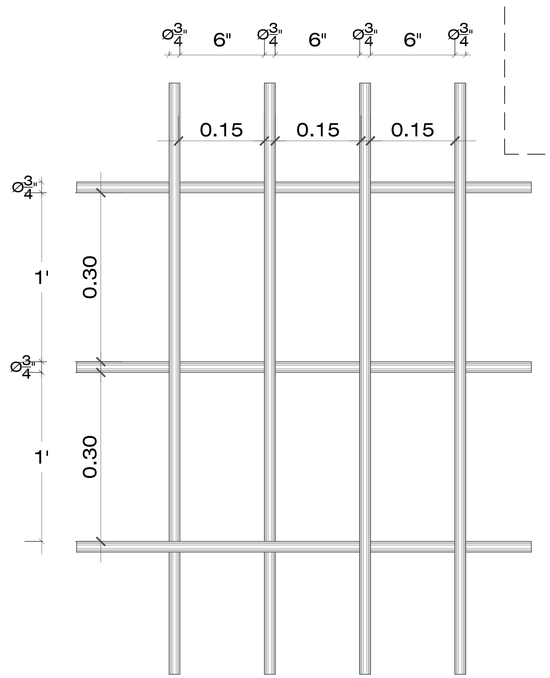

CARACTERÍSTICAS DE CERRAMIENTOS (PUERTAS Y VENTANAS) DE CELDAS Y ÁREAS VULNERABLES POR CIRCULACIÓN DE INTERNOS

- Barrotes de Ø3/4" Y Hierro Negro(H.N.) con separación horizontal de 6" y separación vertical de 1´.
- Orejas para candados de $\frac{11}{4}$" x 1 $\frac{1}{2}$" con Orificios de 1/2".
- Marco de Puertas en Perfiles 2x1x$\frac{3}{16}$ de 20´ H.N.
- Refuerzos con tola área de pasacandado.
- Reforzar área de marcos de los paneles fijos.
- Limpieza y terminación de juntas de soldadura.

DISEÑO ELECTRICO:
ING. ARIEL J. RAMIREZ
CODIA: 19628
FIRMA:

DISEÑO SANITARIO:
ING. ENMANUEL ORTEGA
CODIA:
FIRMA:

DISEÑO ARQUITECTONICO:
ARQ. J. RAMIREZ
CODIA: 22222
FIRMA:

DISEÑO ESTRUCTURAL
ING. SERGIO RODRIGUEZ
CODIA: 8813
FIRMA:

PROYECTO:
MINISTERIO PÚBLICO | CCR LA NUEVA VICTORIA
C/

PROCURADURIA GENERAL DE LA REPUBLICA DOMINICANA
DEPARTAMENTO DE INGENIERIA Y ARQUITECTURA

MINISTERIO PÚBLICO

PRESUPUESTO:
ING. J. RAMIREZ
CODIA: 7090
FIRMA:

DIBUJO EN CAD:
UNIDAD DE ARQUITECTOS
PROCURADURIA GENERAL

CONTENIDO:EDIFICIO DE CELDAS DE ALOJAMIENTO TIPO
DETALLE DE PUERTA DE DE CELDAS

01/XX