





1

2


3

4


PROYECTO:	Proyecto de Humanizacion
----------------------	--------------------------

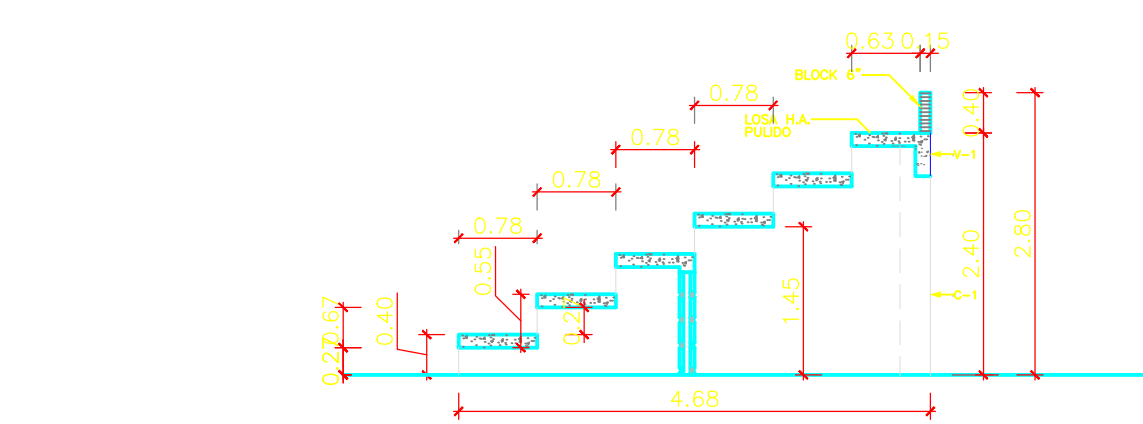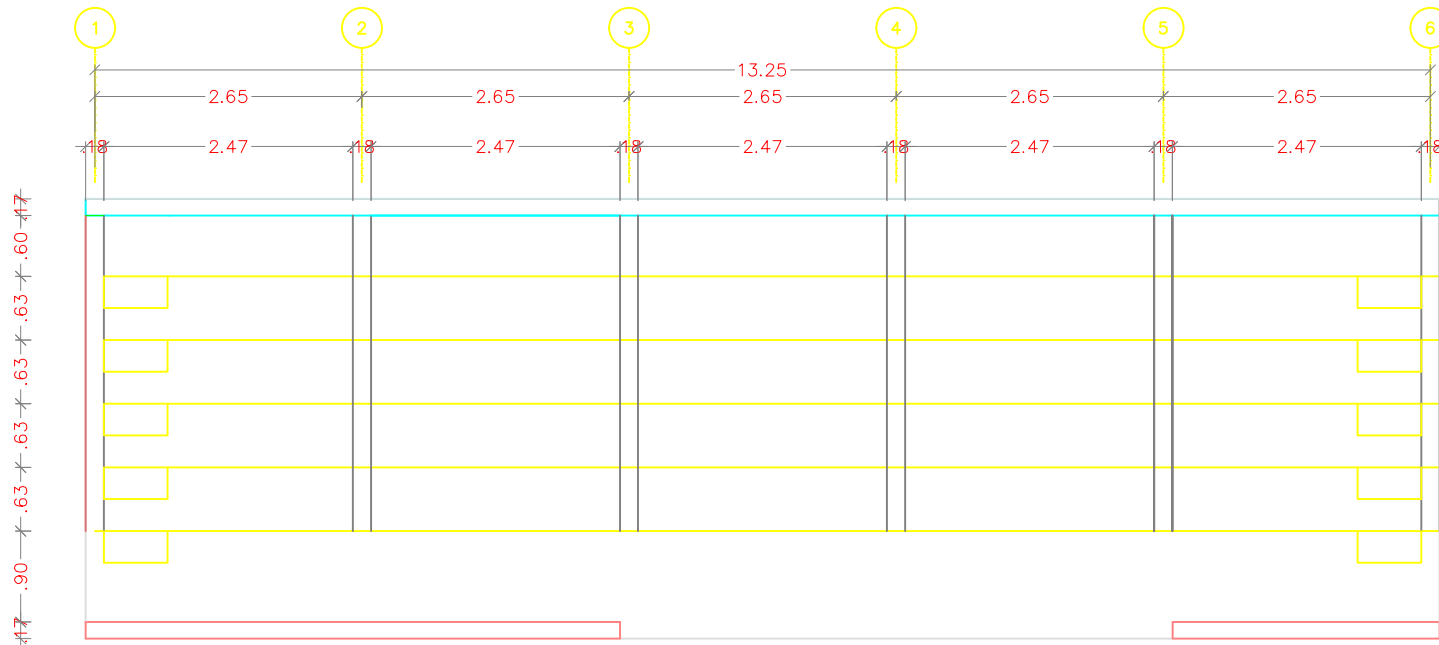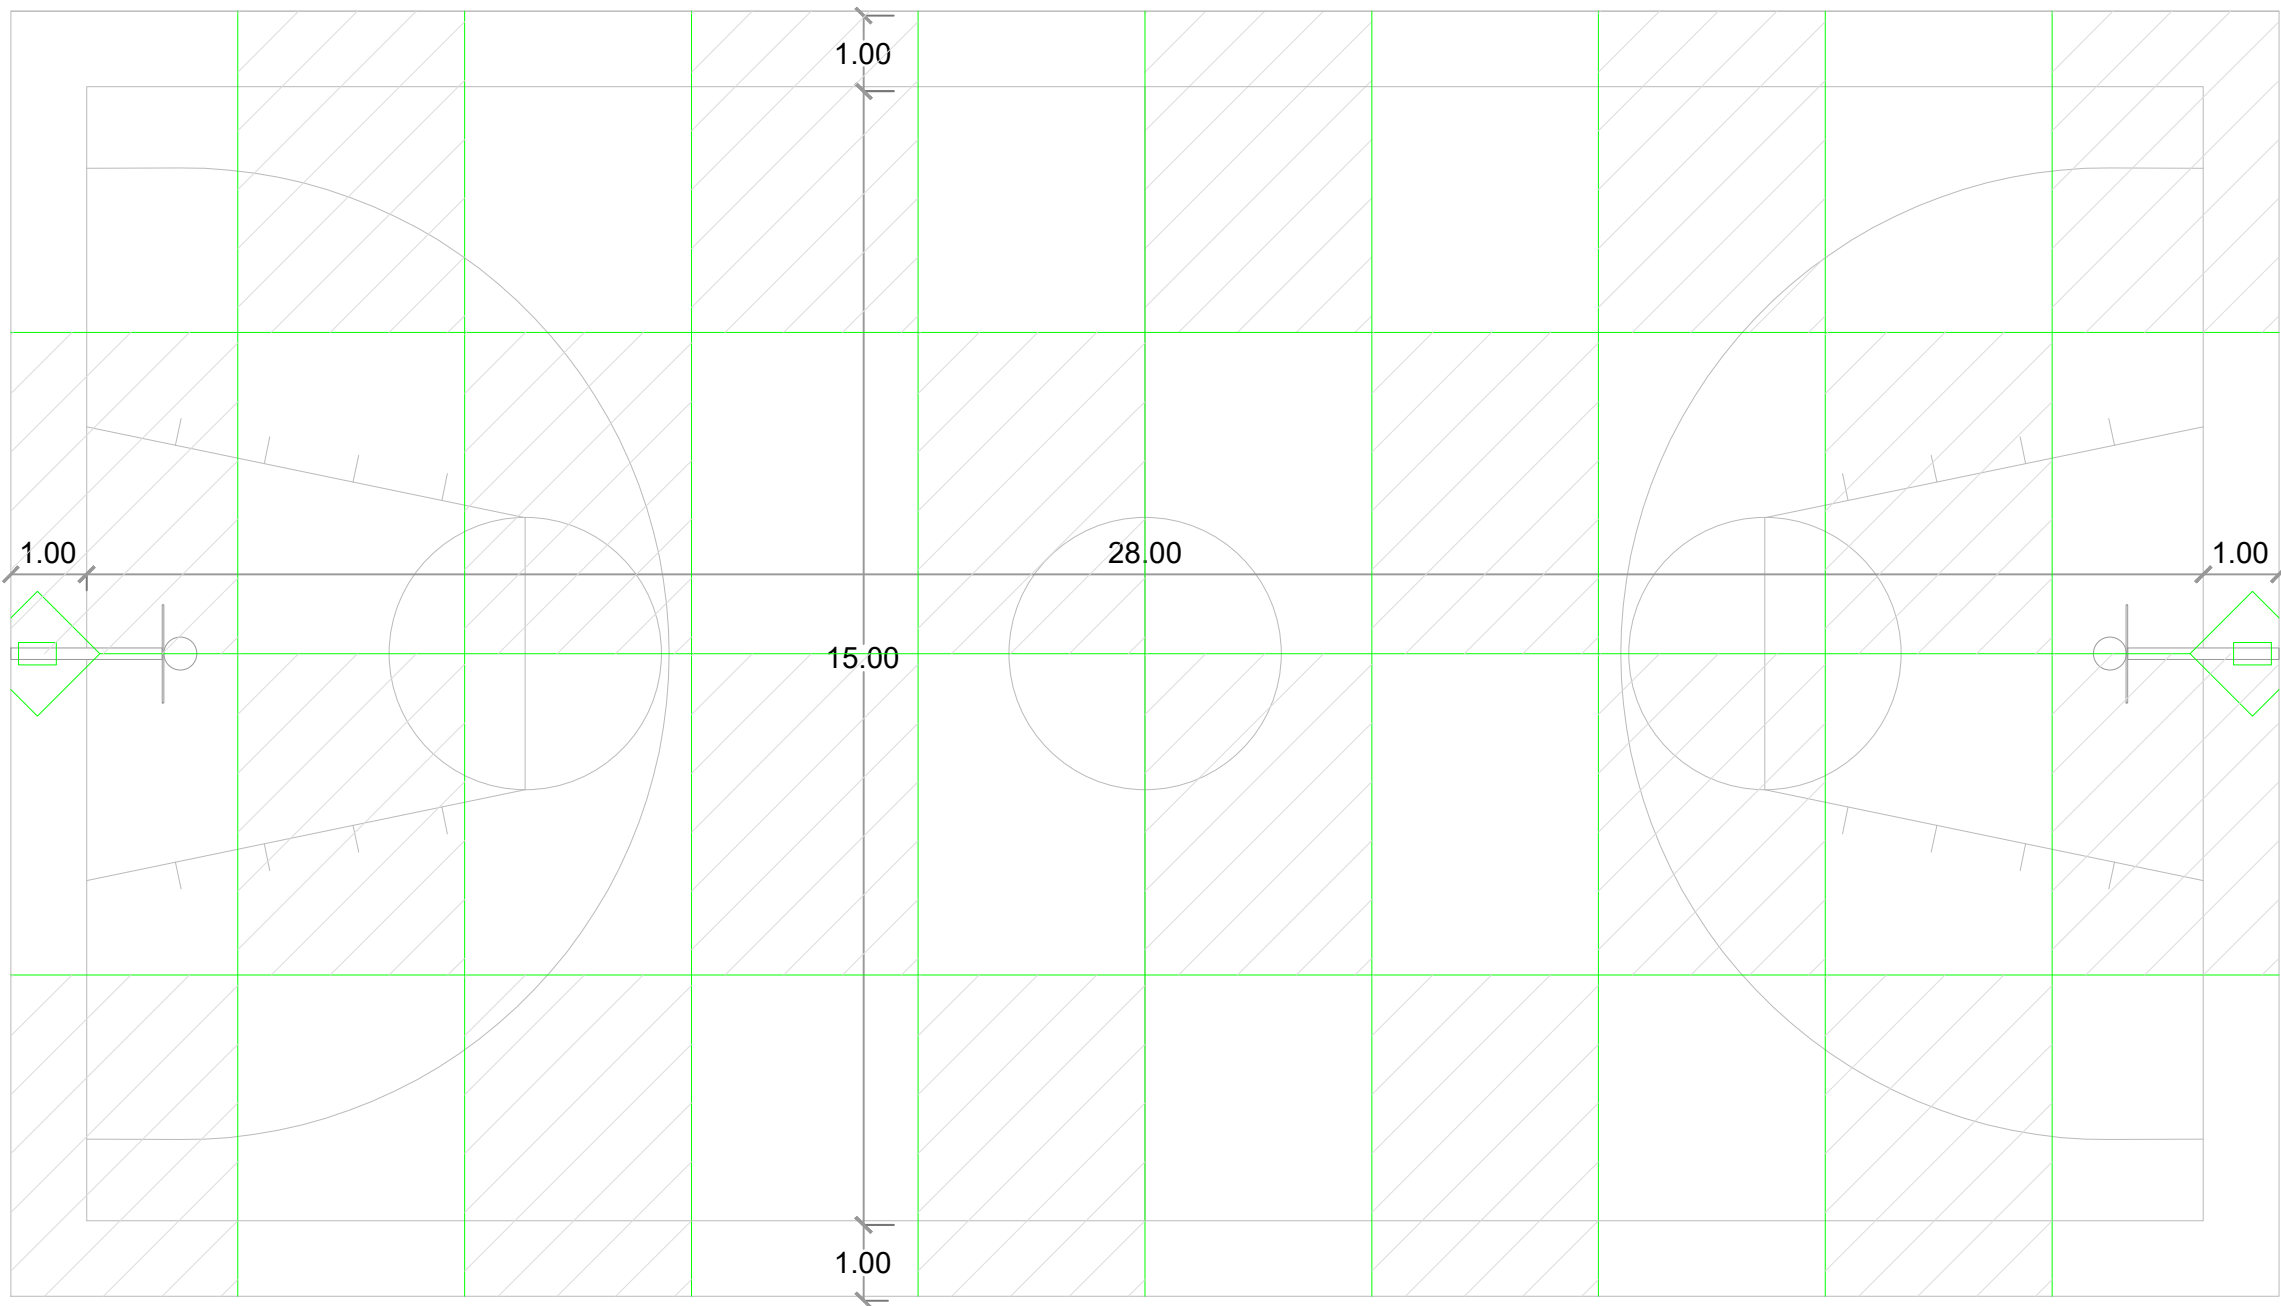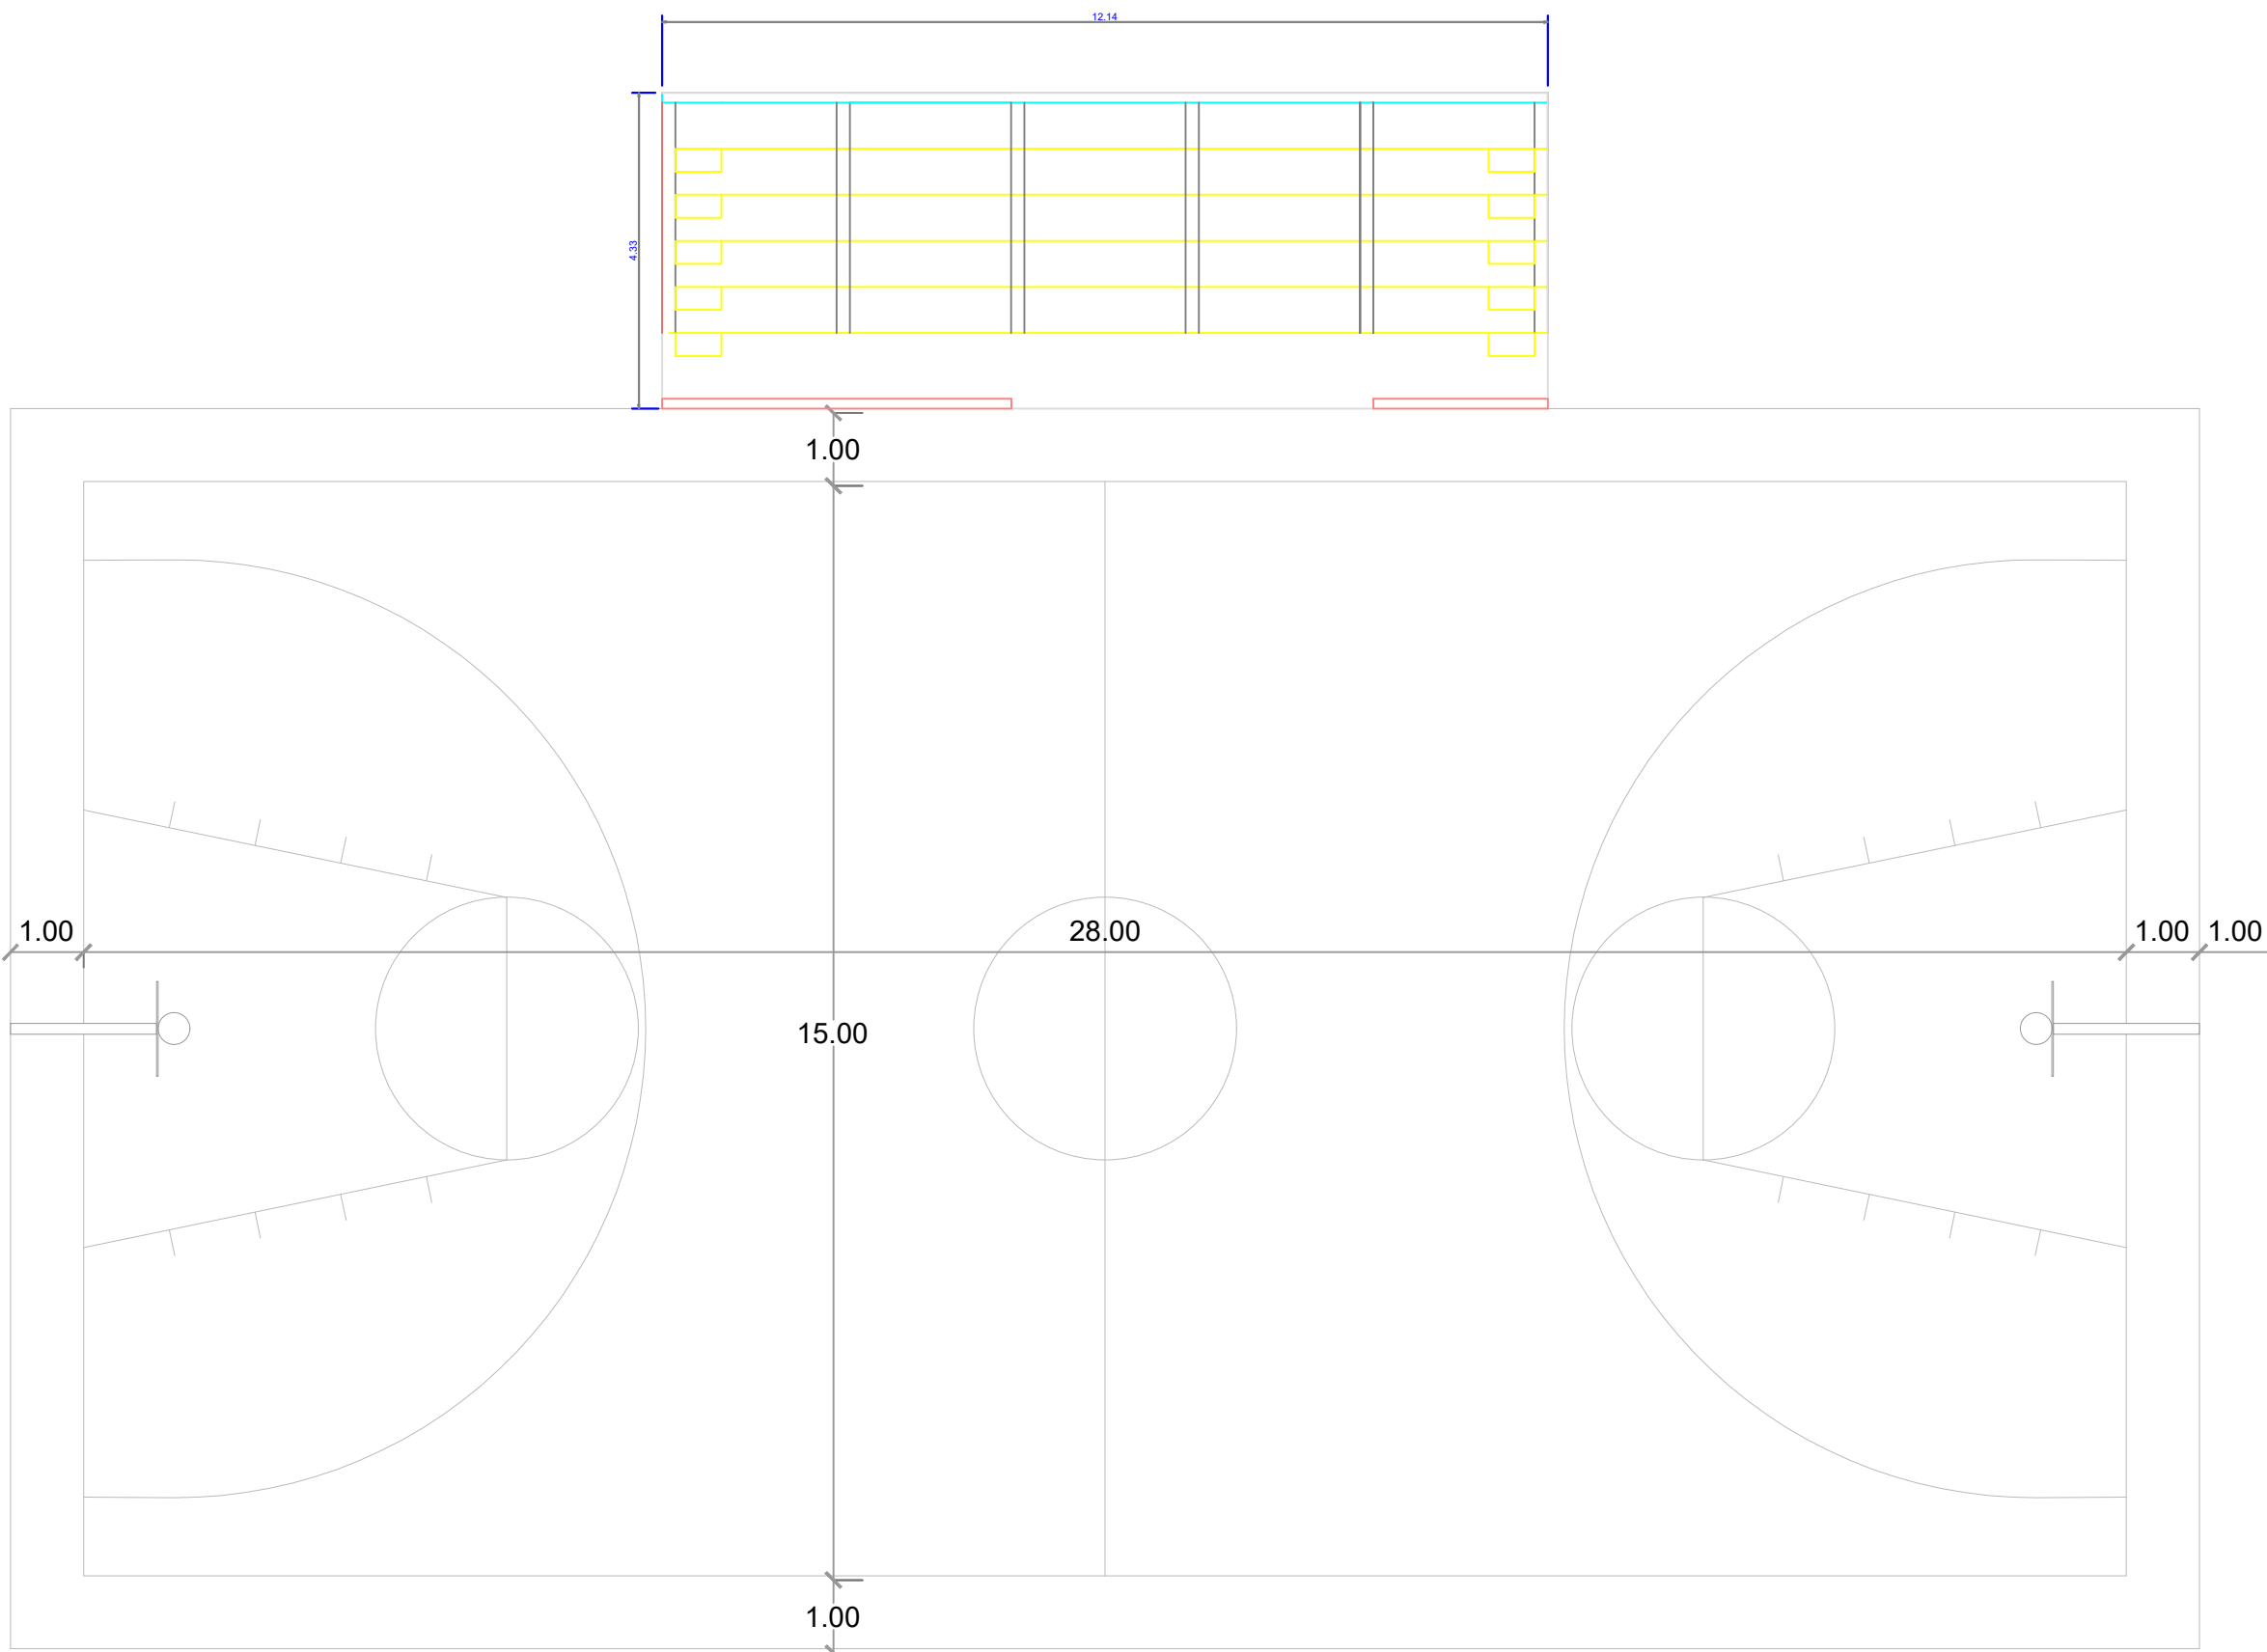


SECCION TRANSVERSAL GRADERIAS
NO ESC.

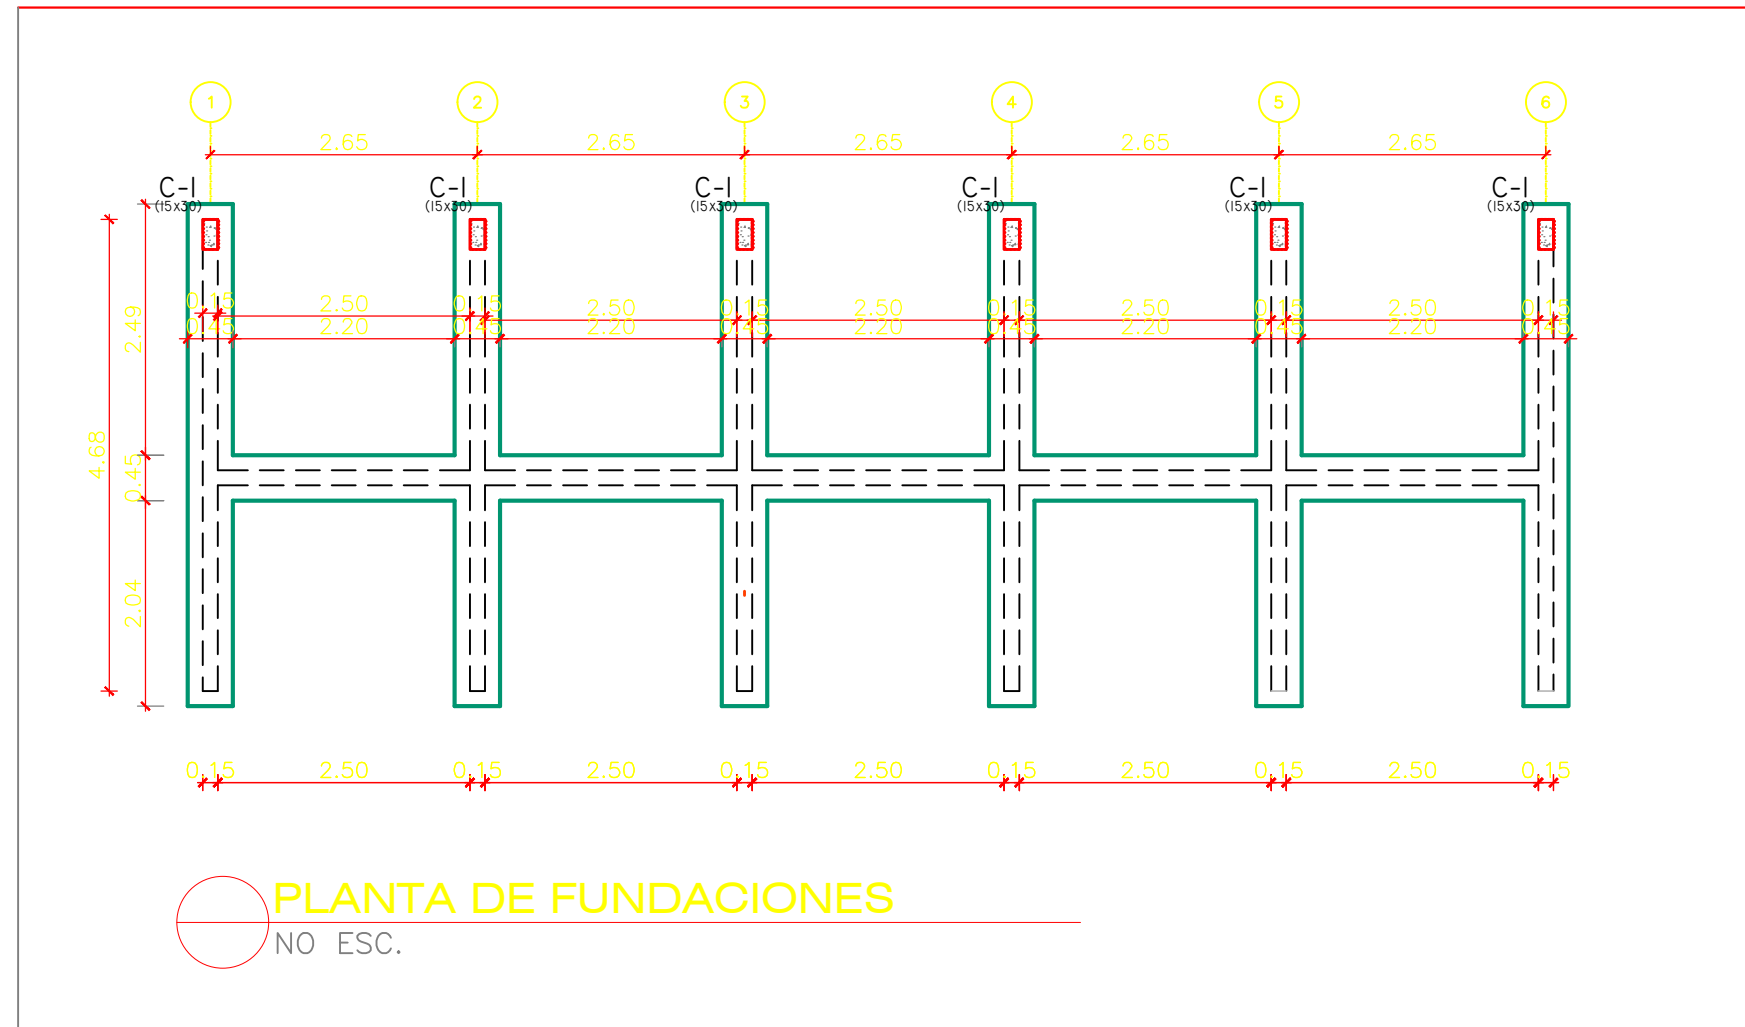

PLANTA DE FUNDACIONES
NO ESC.

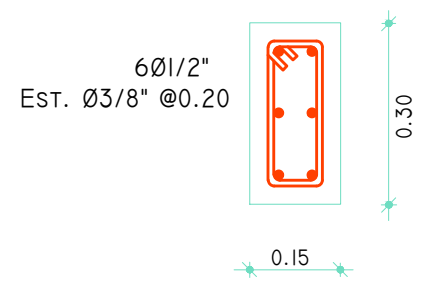


COLUMNA C-I

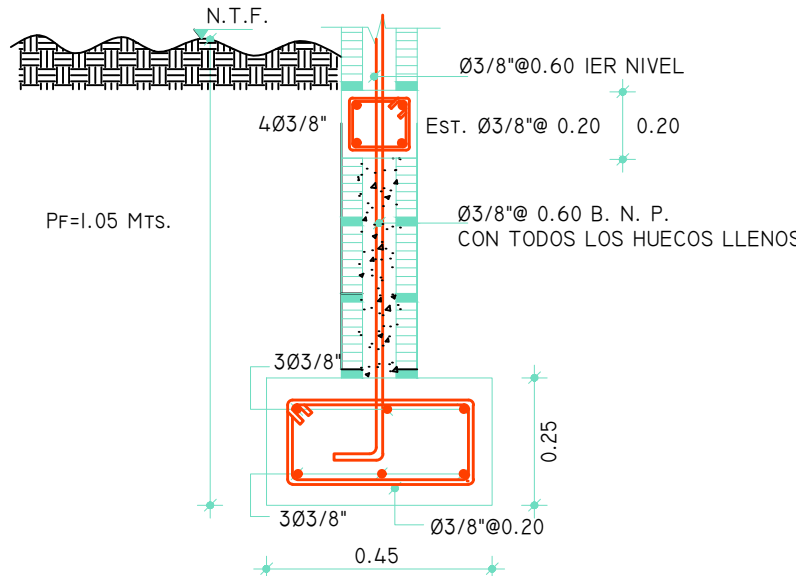

DET. ZAPATA DE MURO 6"

VIGA V1-X

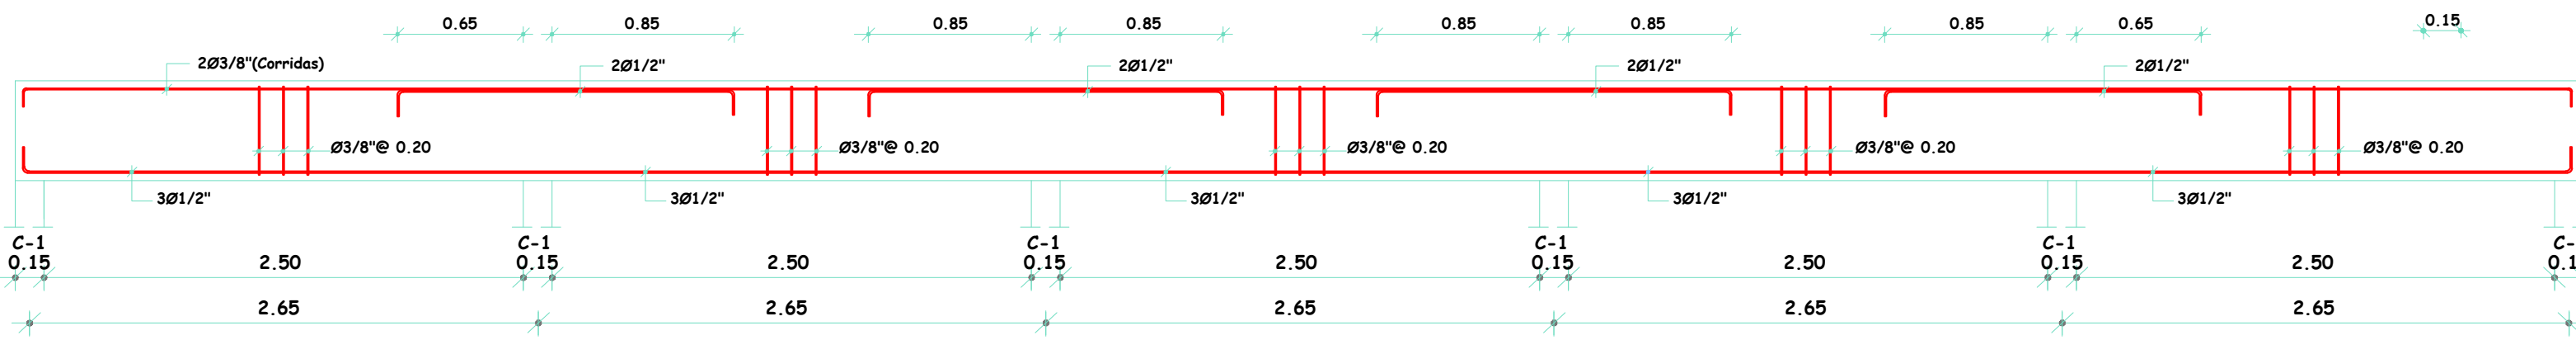

DETALLE CORTE DE JUNTA CONTRACCION (JS) CANCHA

DETALLES ESTRUCTURALES CANCHA DE BALONCESTO

	DEPARTAMENTO DE INGENIERIA Y ARQUITECTURA	PROYECTO: Proyecto de Humanizacion	DISEÑO ARQUITECTONICO. ARQ. _____ CODIA _____	DISEÑO ELECTRICO. ING. _____ CODIA _____	DIBUJO EN CAD. ARQ. _____ CODIA _____	ESCALA	CONTENIDO	PLANO
	Enero 2019		DISEÑO ESTRUCTURAL. ING. _____ CODIA _____	DISEÑO SANITARIO. ING. _____ CODIA _____	PRESUPUESTO ING. _____ CODIA _____	ACOTACIONES Metros		