


PROYECTO:


Ampliación CCR Najayo Mujeres

CCR Najayo Mujeres

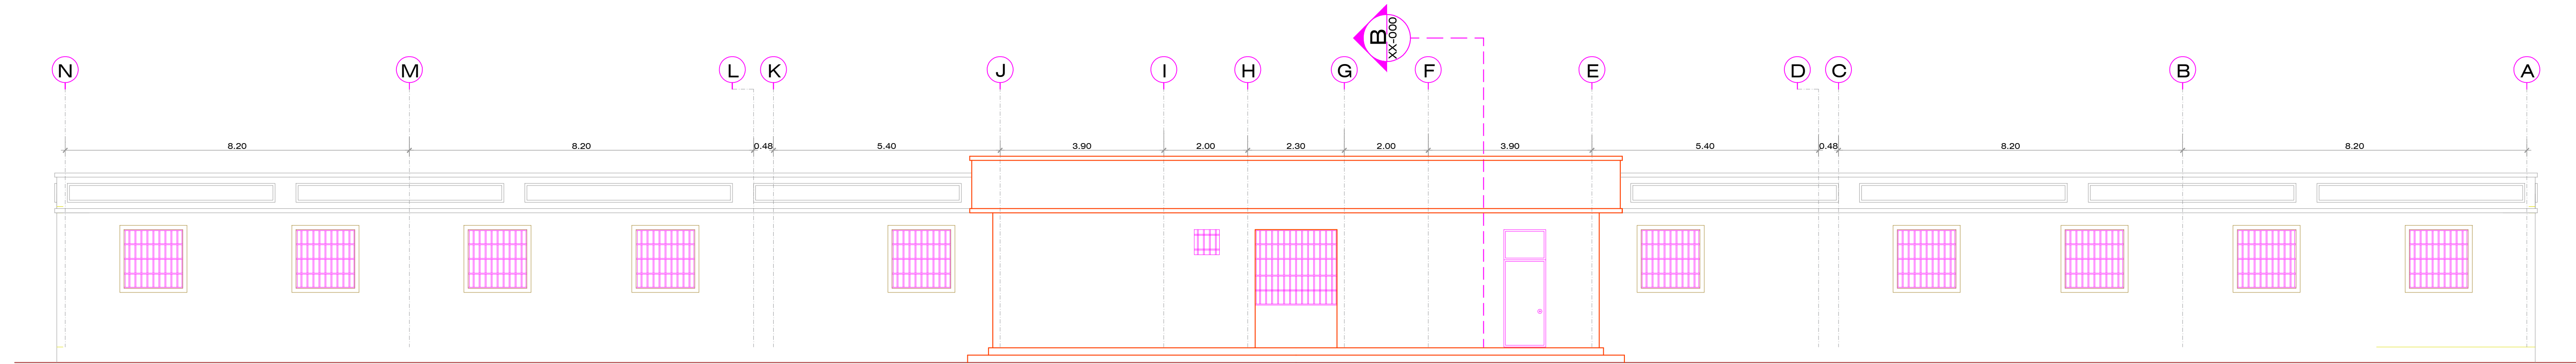

ELEVACION POSTERIOR

MATERNO INFANTIL , CCR NAJAYO MUJERES Esc. 1:75

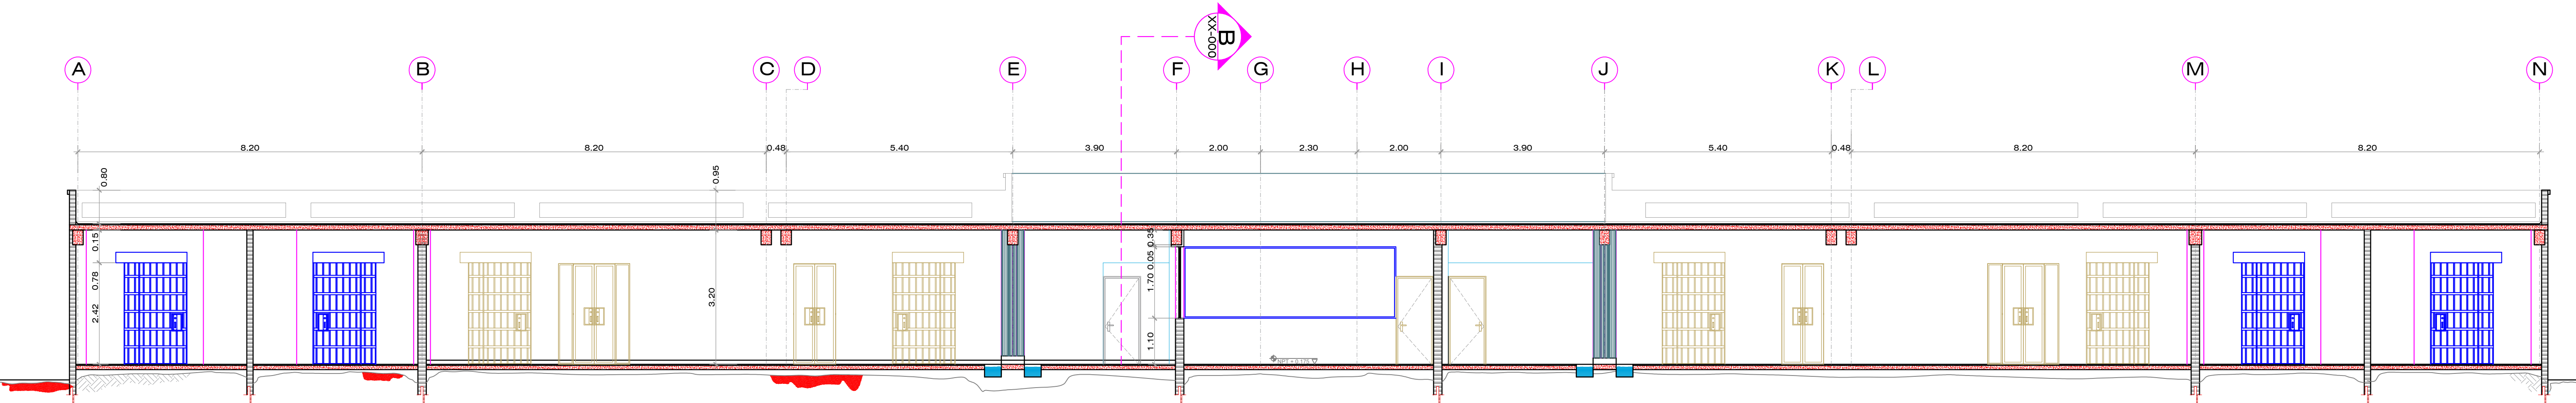


SECCION A-A'

MATERNO INFANTIL , CCR NAJAYO MUJERES Esc. 1:75

SECCION B-B'

MATERNO INFANTIL , CCR NAJAYO MUJERES Esc. 1:75

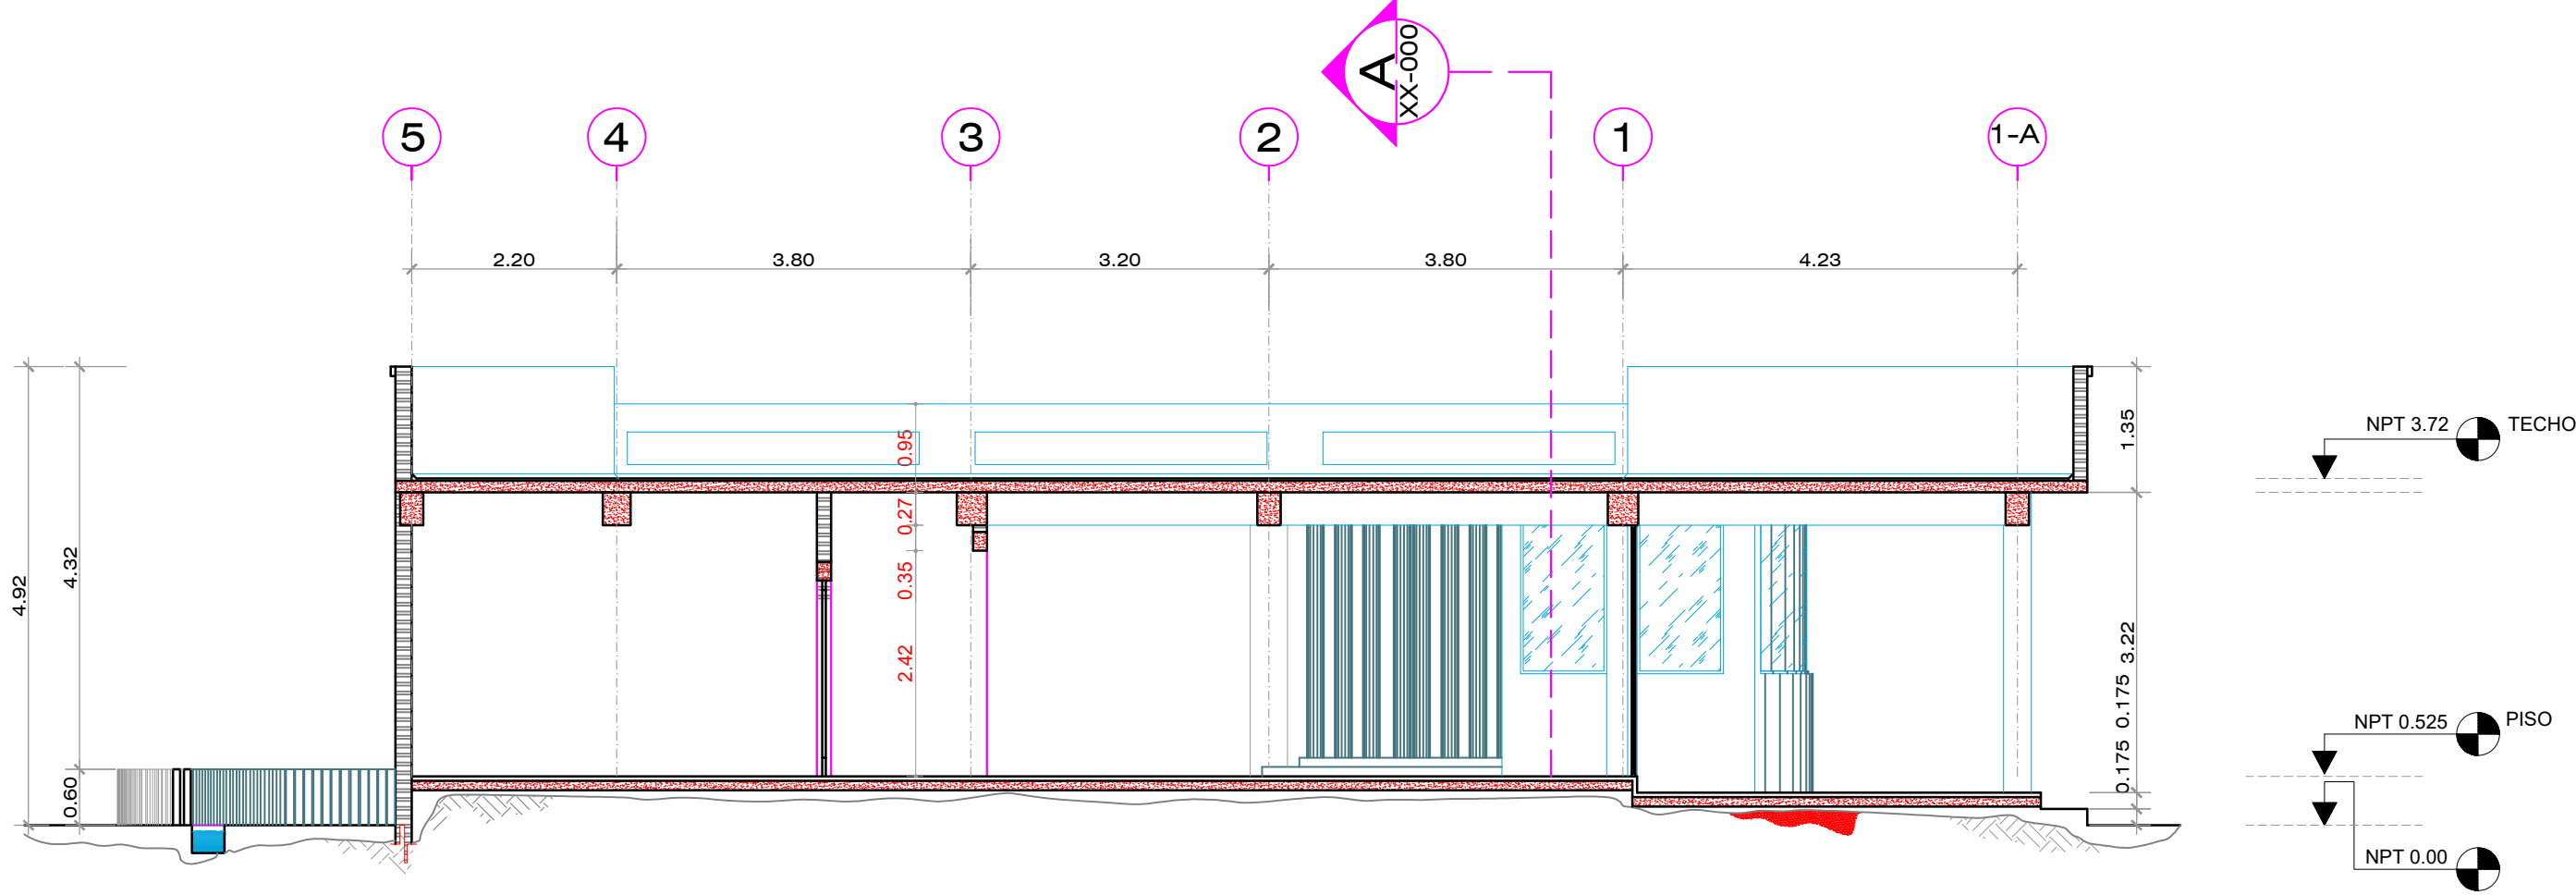

DEPARTAMENTO DE INGENIERIA Y ARQUITECTURA

Agosto 2018

PROYECTO:

Ampliación CCR Najayo Mujeres

DISEÑO ARQUITECTONICO.

ARQ. CODIA

DISEÑO ESTRUCTURAL.

ING. CODIA

DISEÑO ELECTRICO.

ING. CODIA

DISEÑO SANITARIO.

ING. CODIA

DIBUJO EN CAD.

ARQ. CODIA

PRESUPUESTO

ING. CODIA

ESCALA

CONTENIDO

VERSION

PLANO

ACOTACIONES

Metros

0

02/00