



PROYECTO:

Ampliación CCR Najayo Mujeres


CCR Najayo Mujeres

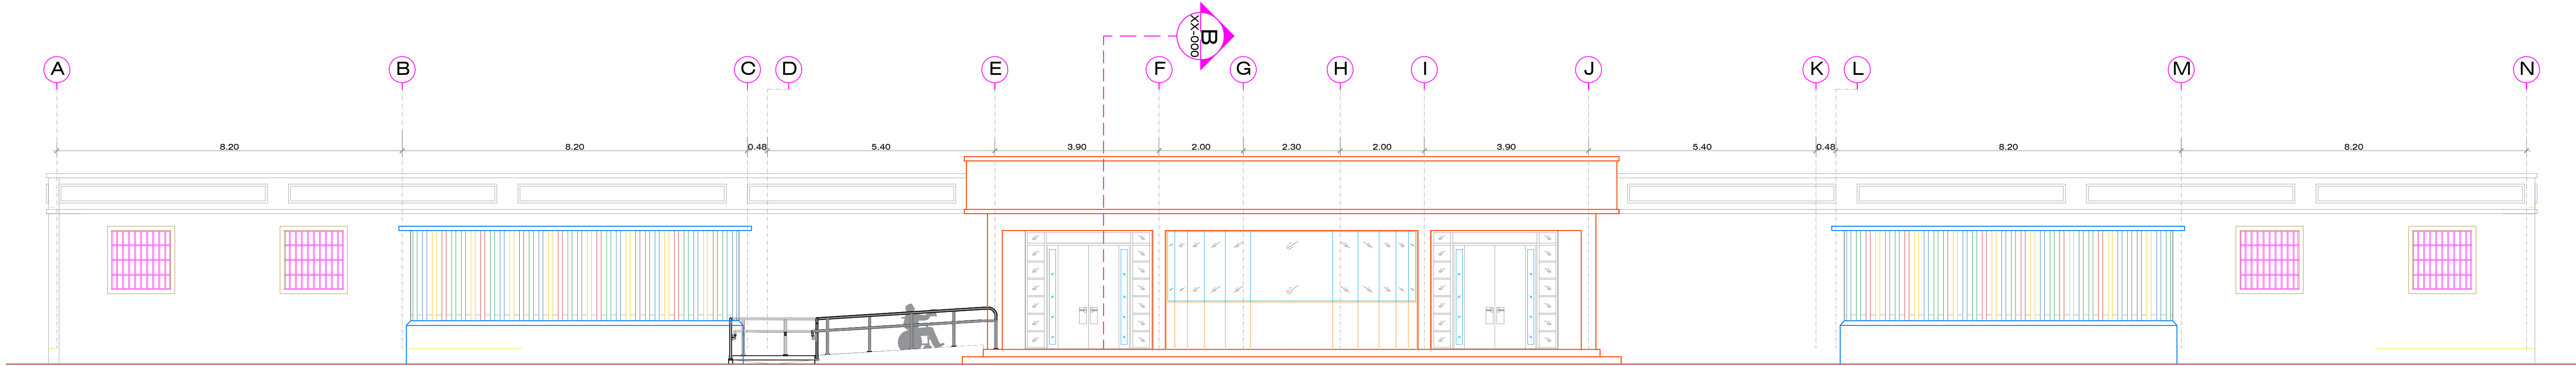

ELEVACION FRONTAL
MATERNO INFANTIL , CCR NAJAYO MUJERES
Esc. 1:75

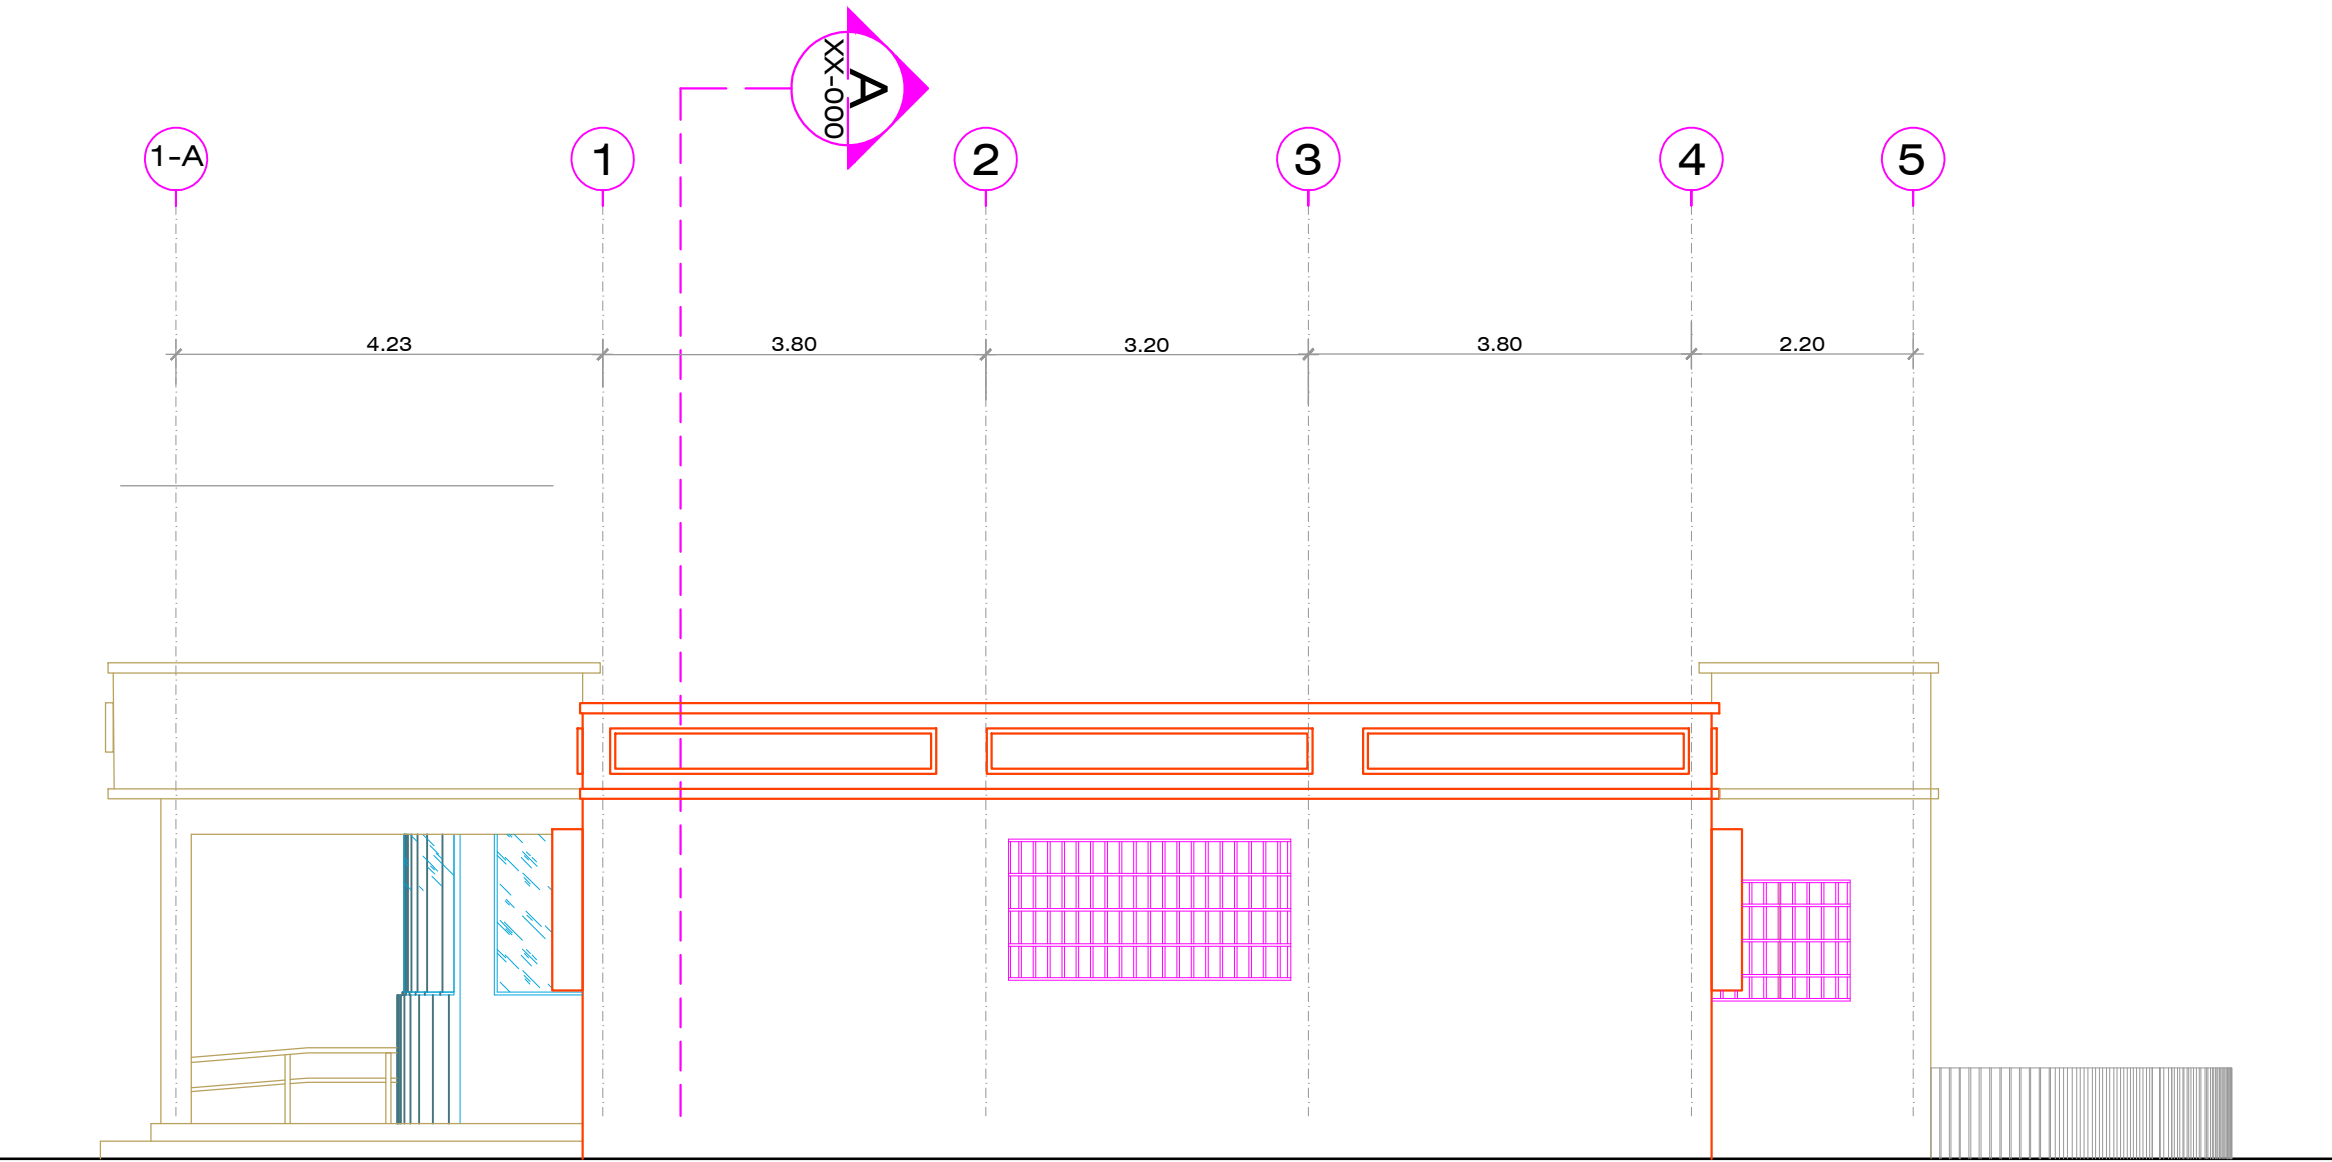

ELEVACION LATERAL DERECHA
MATERNO INFANTIL , CCR NAJAYO MUJERES
Esc. 1:75

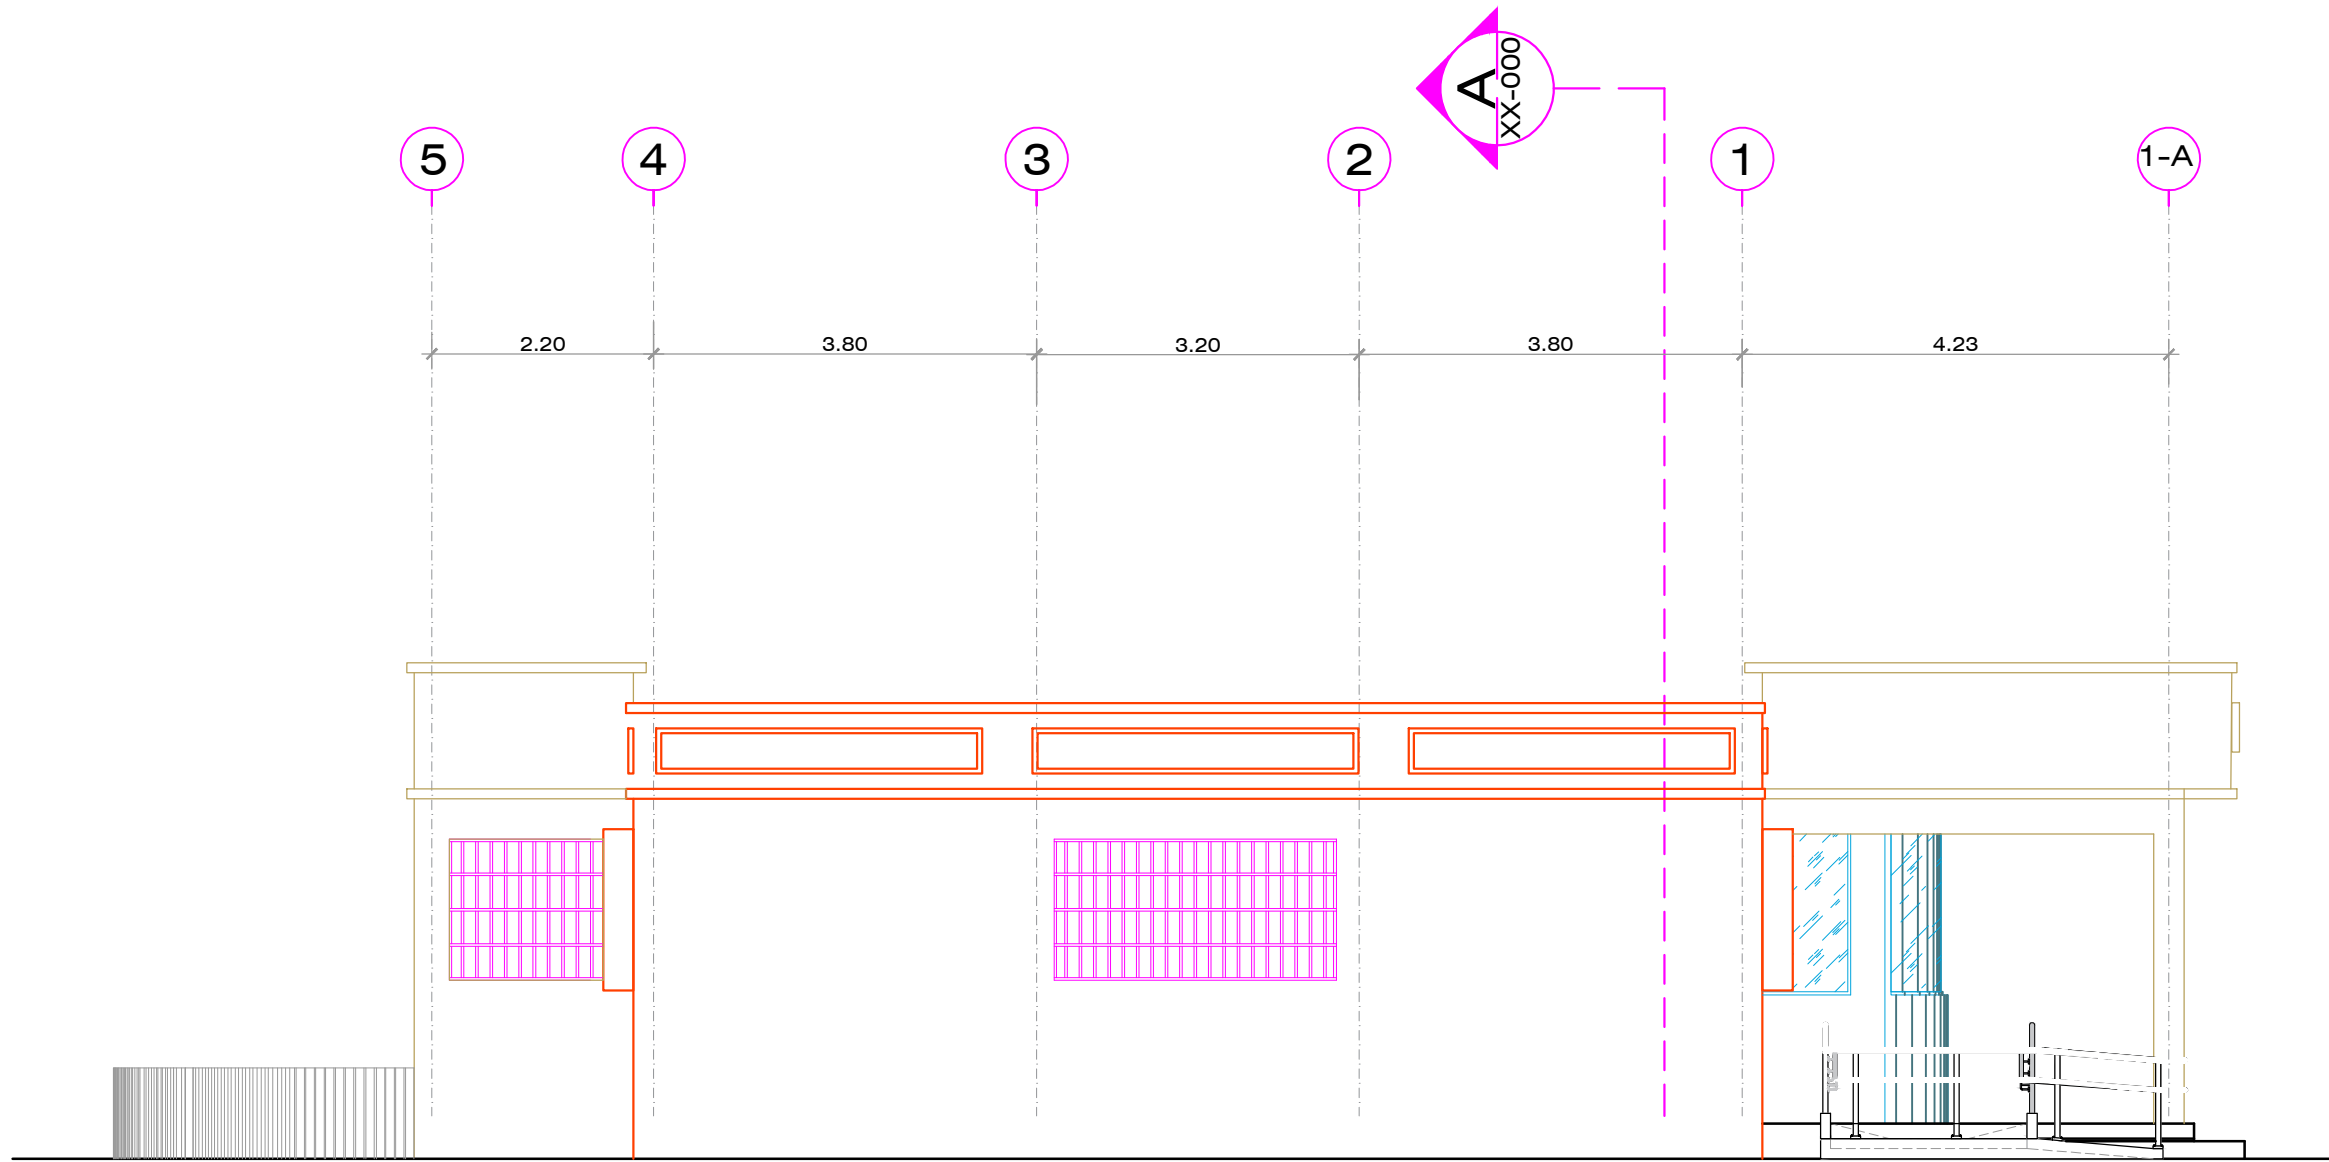

ELEVACION LATERAL IZQUIERDA
MATERNO INFANTIL , CCR NAJAYO MUJERES
Esc. 1:75

	DEPARTAMENTO DE INGENIERIA Y ARQUITECTURA	PROYECTO: Ampliación CCR Najayo Mujeres	DISEÑO ARQUITECTONICO. ARQ._____ CODIA_____	DISEÑO ELECTRICO. ING._____ CODIA_____	DIBUJO EN CAD. ARQ._____ CODIA_____	ESCALA	CONTENIDO	VERSION	PLANO
	Agosto 2018		DISEÑO ESTRUCTURAL. ING._____ CODIA_____	DISEÑO SANITARIO. ING._____ CODIA_____	PRESUPUESTO ING._____ CODIA_____	ACOTACIONES		0	02/00
						Metros			