PROYECTO:	Ampliación CCR Najayo Mujeres	CCR NAJAYO MUJERES

PORTICO EJE P1-AX

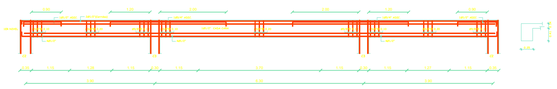

PORTICO EJES PAY, PBY, PMY & PNY

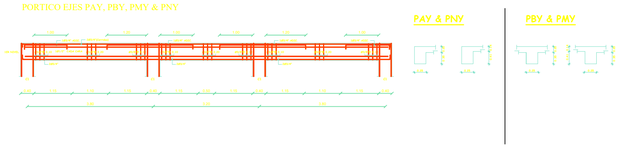

PORTICO EJE P1X

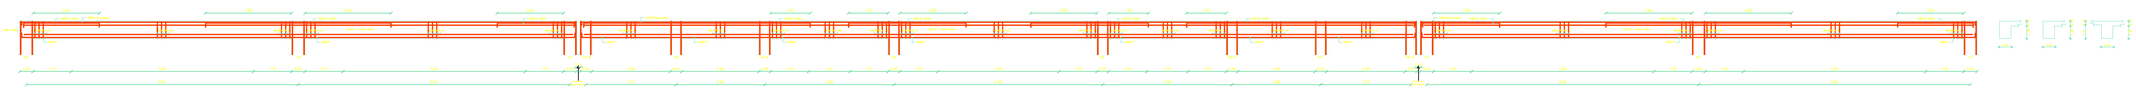

PORTICO EJE P2X

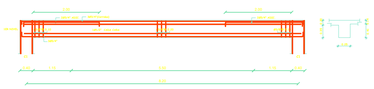

PORTICO EJES PCY & PLY

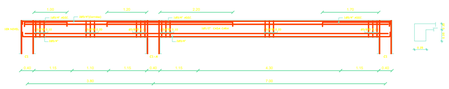

PORTICO EJE P3X

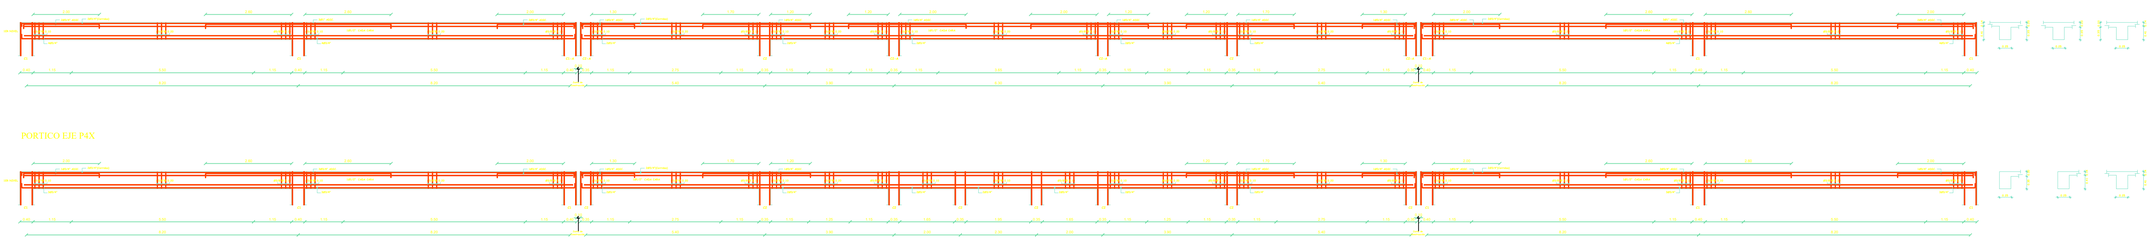

PORTICO EJE P4X

PORTICO EJE P5X

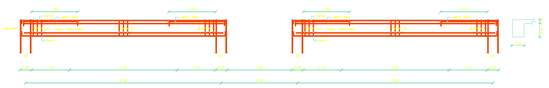

PORTICO EJES PDY & PKY

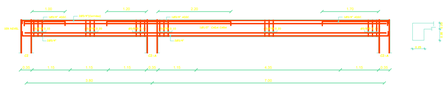

PORTICO EJES PEY & PIY

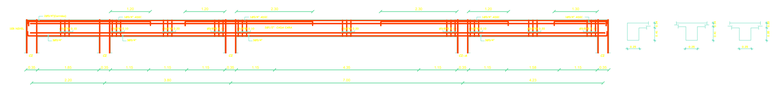

PORTICO EJES PFY & PIY

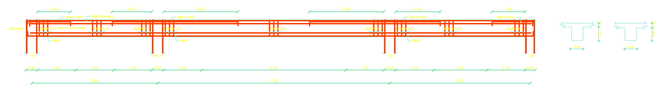

PORTICO EJES PGY & PHY

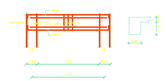

DETALLE ESTRUCTURALES PORTICOS

MATERNO INFANTIL , CCR NAJAYO MUJERES

Esc. NO

PROCURADURIA GENERAL DE LA REPUBLICA	DEPARTAMENTO DE INGENIERIA Y ARQUITECTURA	PROYECTO: Ampliación CCR Najayo Mujeres	DISEÑO ARQUITECTONICO. ARQ._____ CODIA_____	DISEÑO ELECTRICO. ING._____ CODIA_____	DIBUJO EN CAD. ARQ._____ CODIA_____	ESCALA	CONTENIDO	VERSION	PLANO
	Agosto 2018		DISEÑO ESTRUCTURAL. ING._____ CODIA_____	DISEÑO SANITARIO. ING._____ CODIA_____	PRESUPUESTO ING._____ CODIA_____	ACOTACIONES Metros		0	00/00