
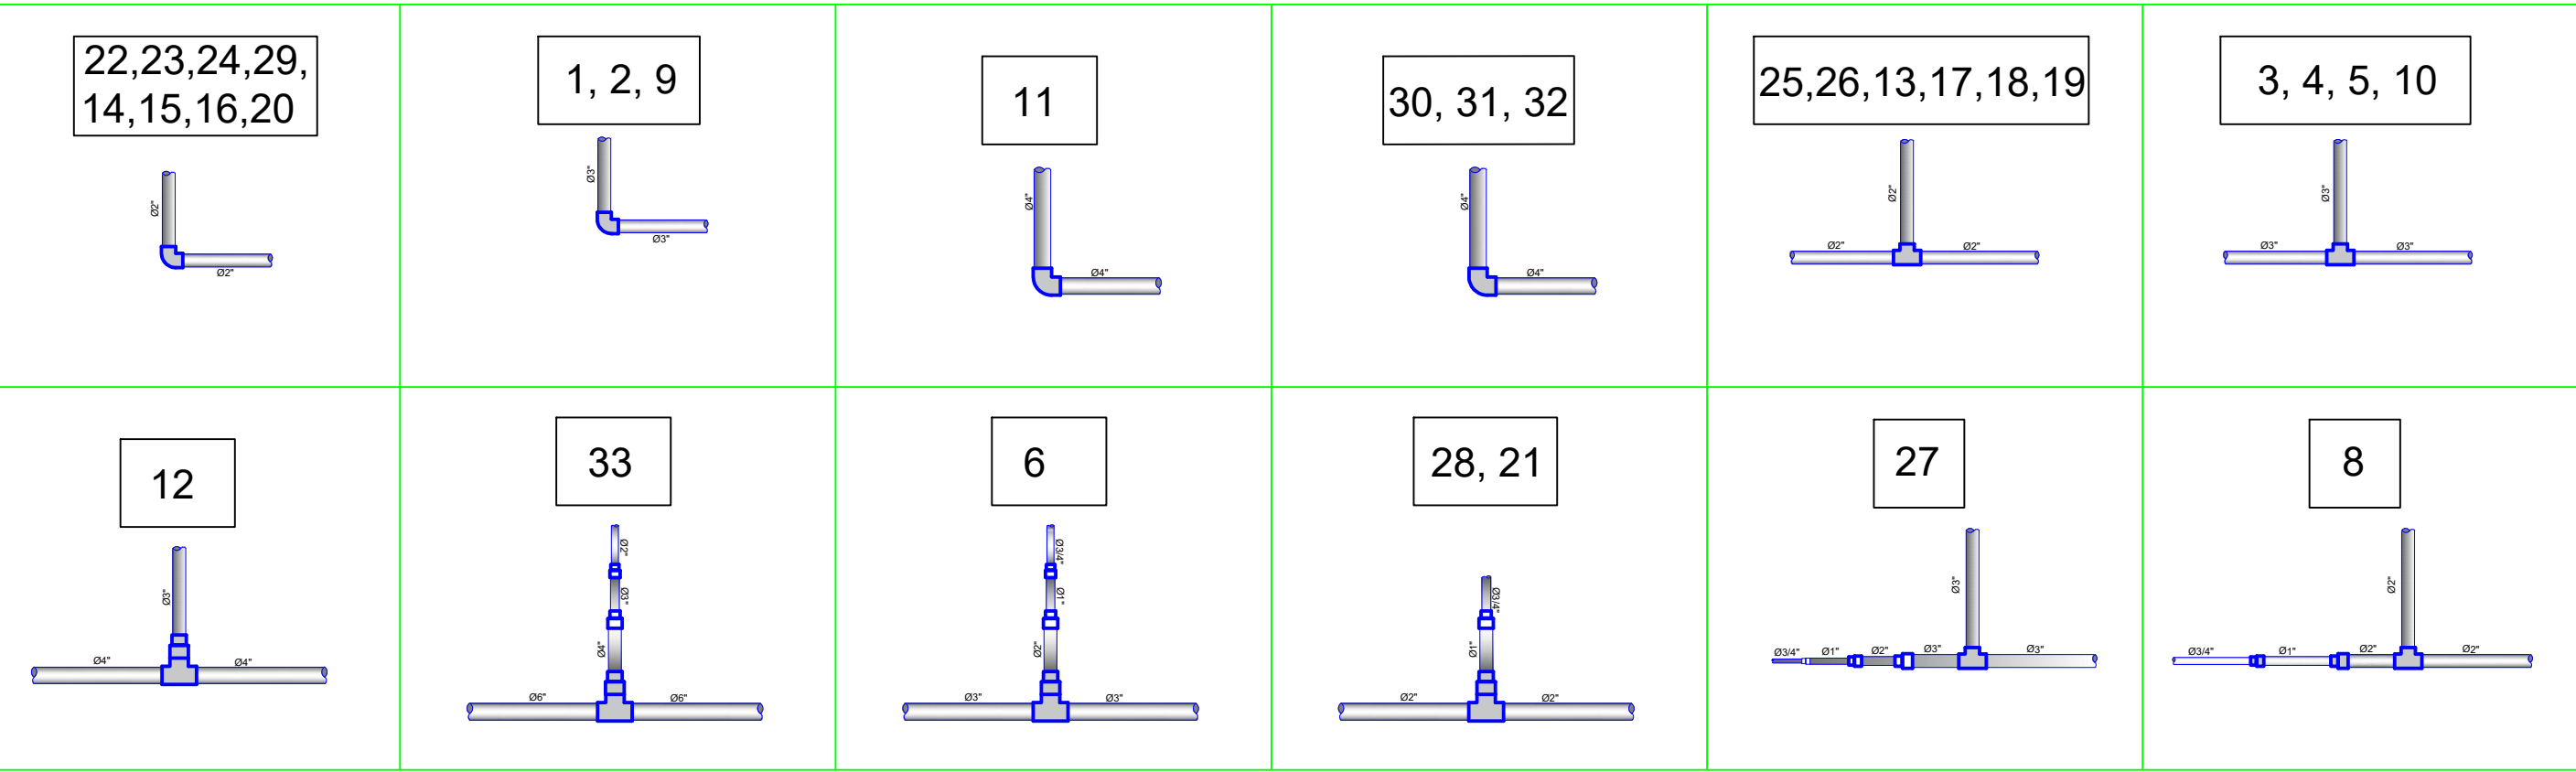
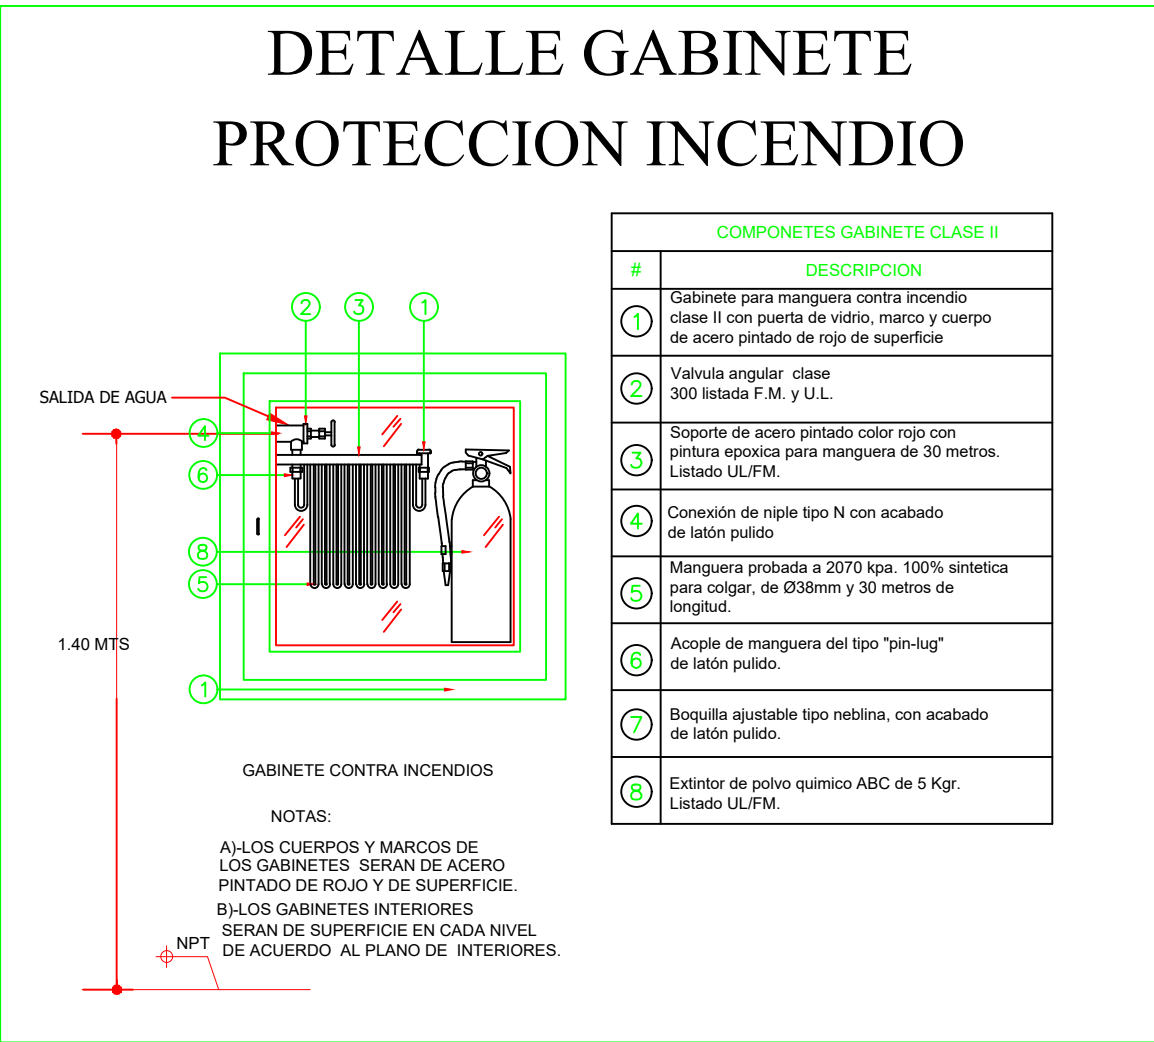
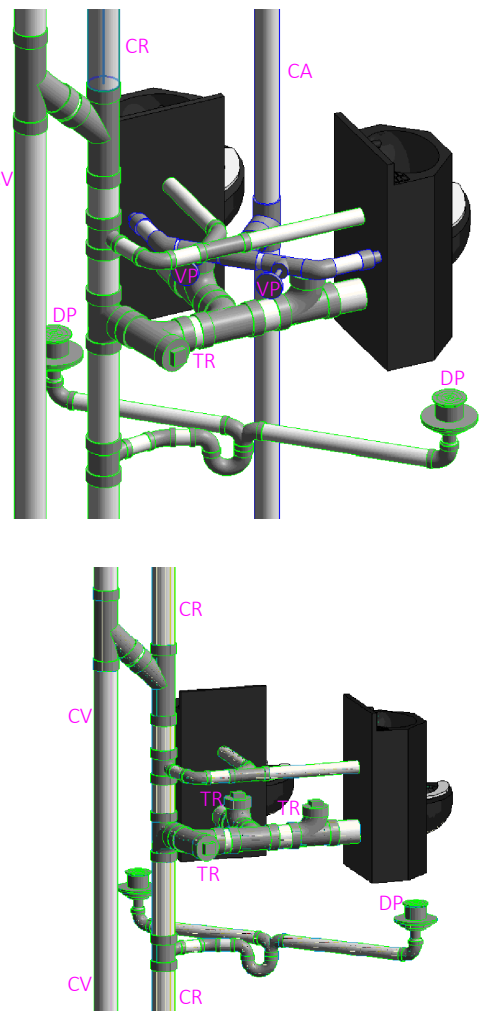
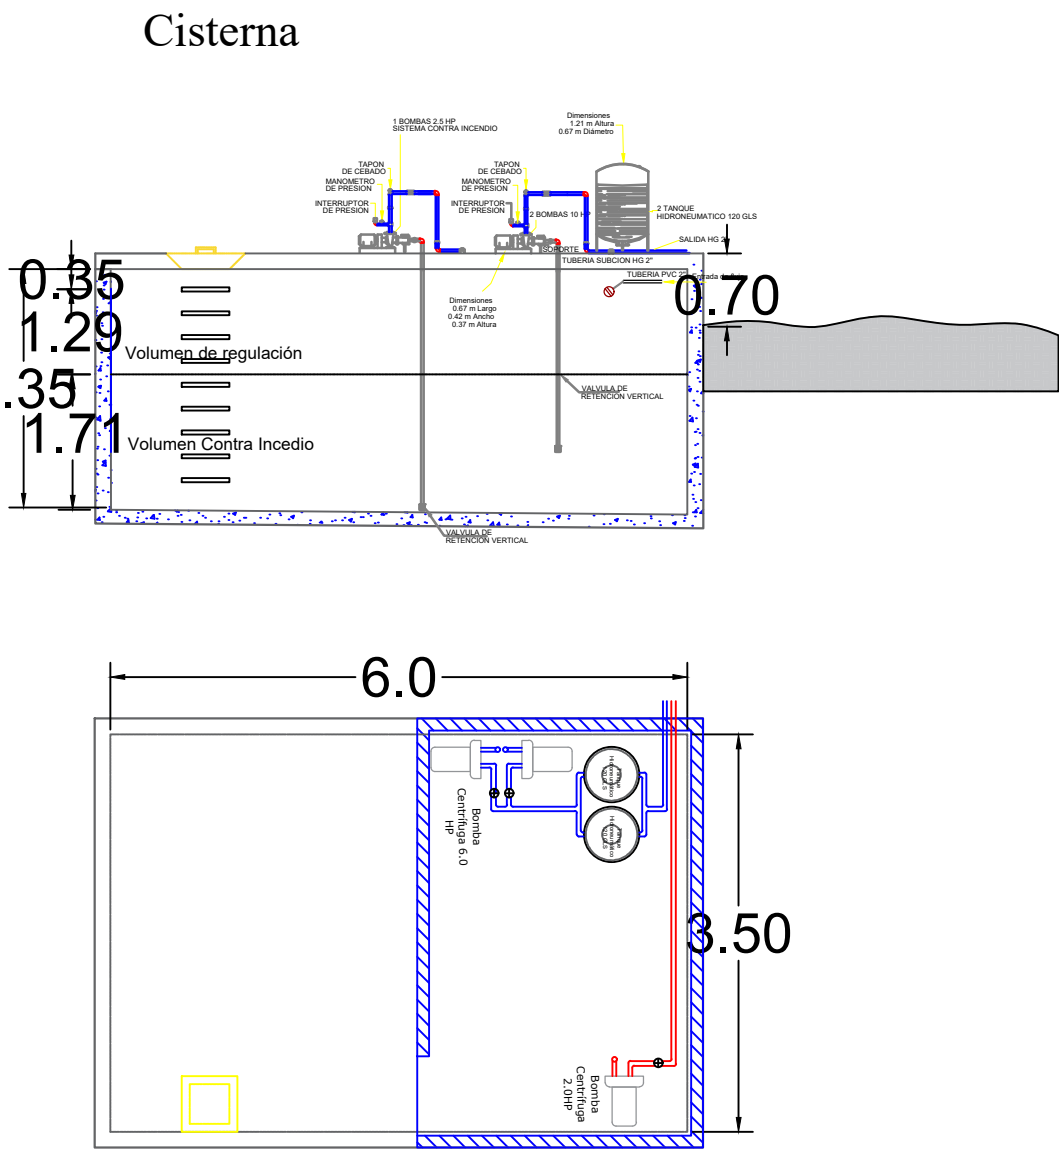


PROYECTO:

Ampliación CCR Najayo Mujeres


CCR NAJAYO MUJERES

DETALLES TIPOS DE REGISTRO  
TIPO 1: 0.60 x 0.60 x 0.80

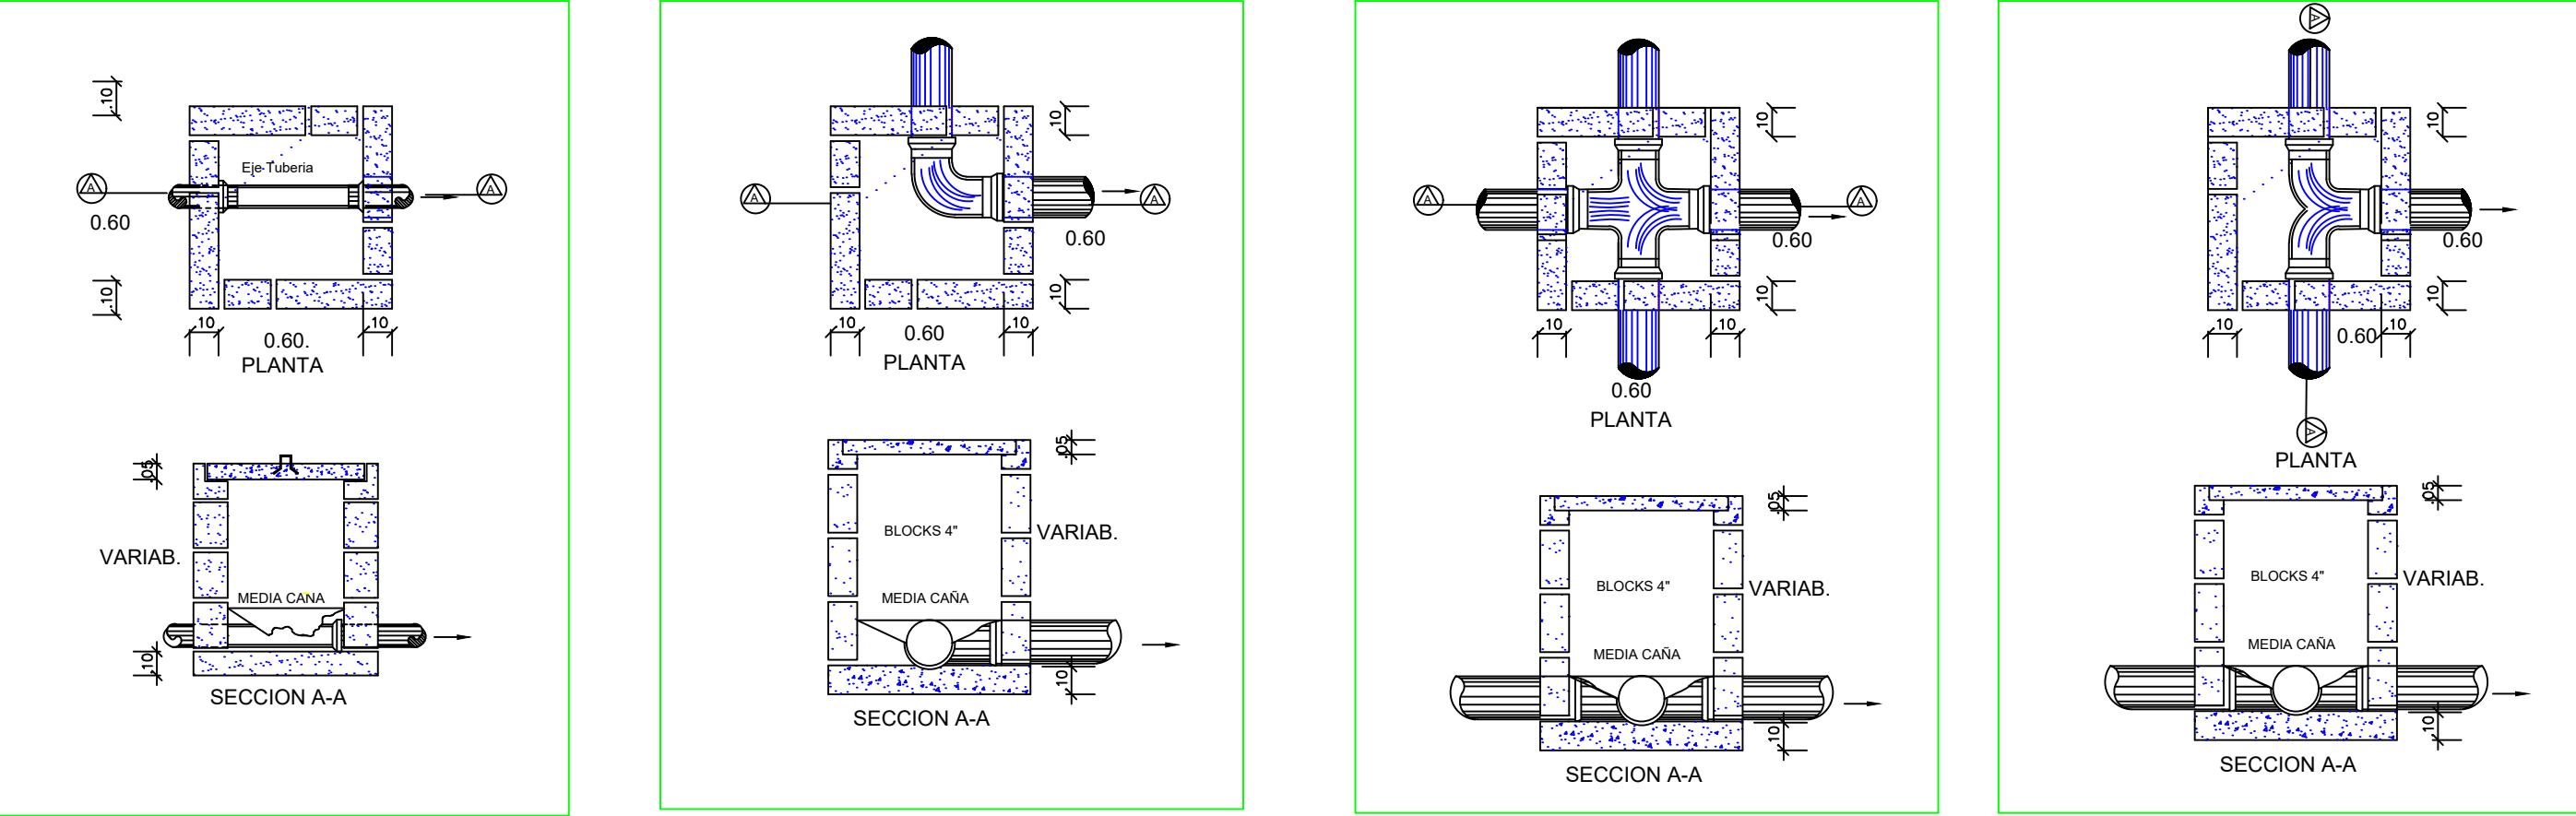

NOTA: Se contempla como fuente un pozo de abastecimiento. Esta opción está sujeta al estudio de fuente realizado previo a la construcción conteniendo aforo y los análisis físicos, químicos y bacteriológicos.








DETALLE VENTILACION EN TECHO

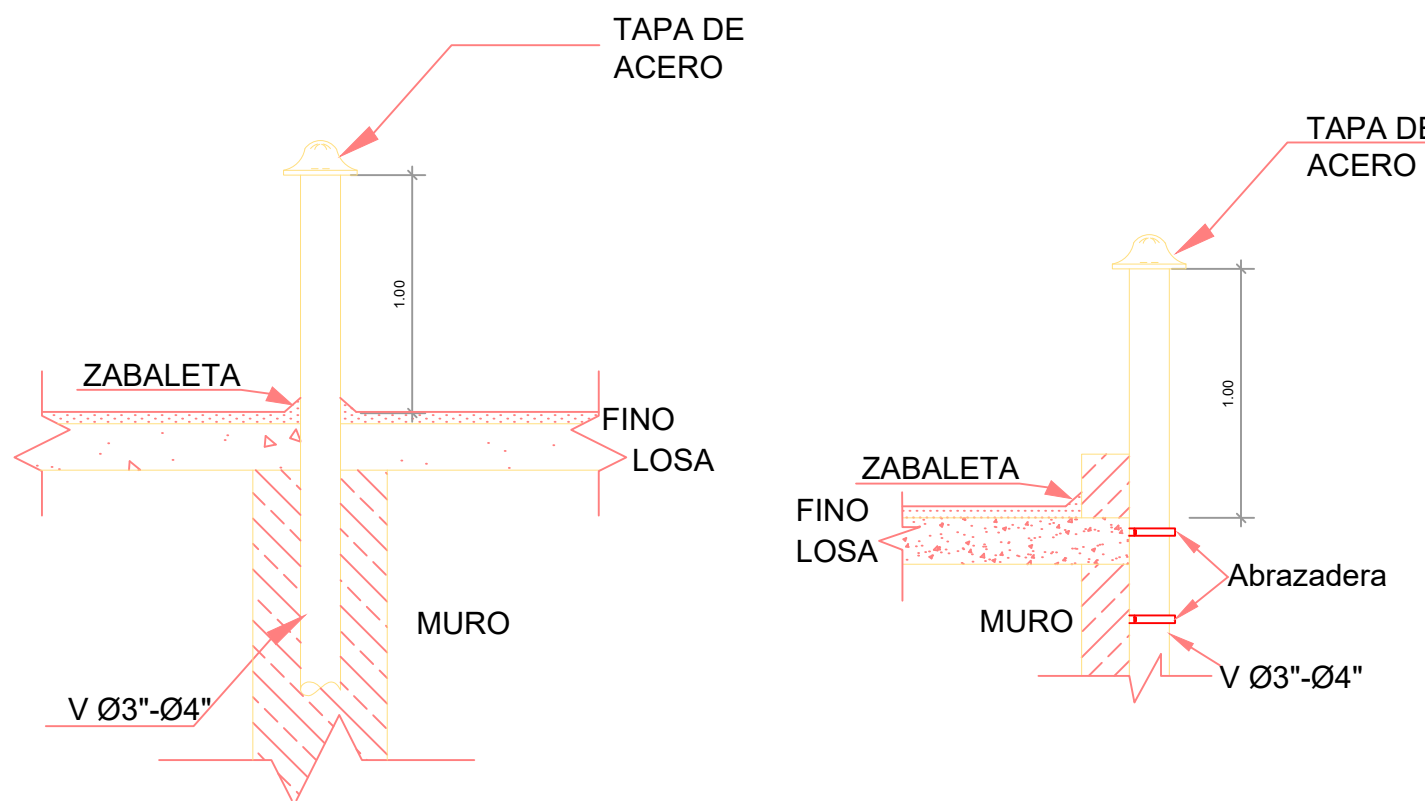

DETALLE ZANJA PARA TUBERIA PVC  
ALCANTARILLADO SANITARIO

| NOMINAL(*) | ANCHO (cm) | PROFUNDIDAD(h= cm) | asiento de arena | volumen (m3/ml) |
|------------|------------|--------------------|------------------|-----------------|
| hasta 2"   | 0.50       | 1.05               | 0.10             | 0.63            |
| hasta 3"   | 0.60       | 1.08               | 0.10             | 0.65            |
| hasta 4"   | 0.60       | 1.10               | 0.10             | 0.66            |
| hasta 6"   | 0.70       | 1.15               | 0.10             | 0.81            |
| hasta 8"   | 0.75       | 1.20               | 0.10             | 0.90            |

DETALLE DESAGUE PLUVIAL TECHO PLANO

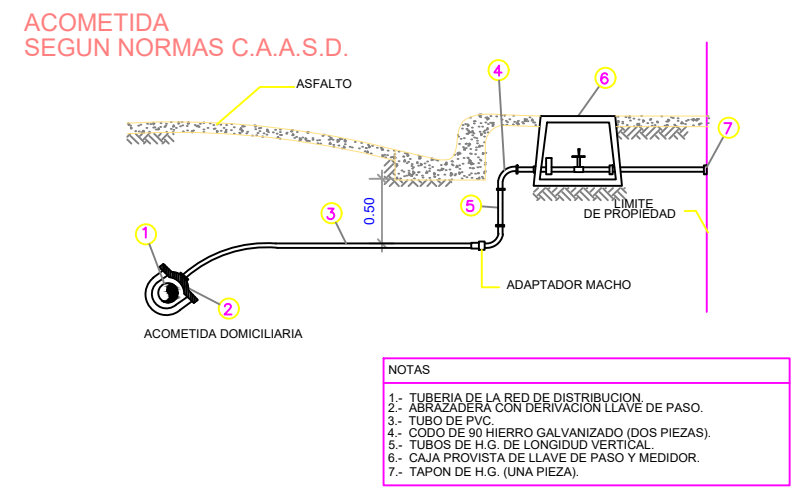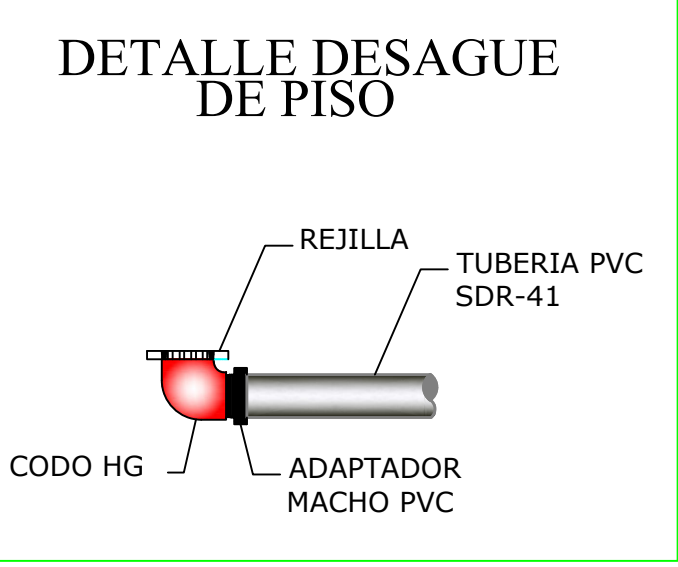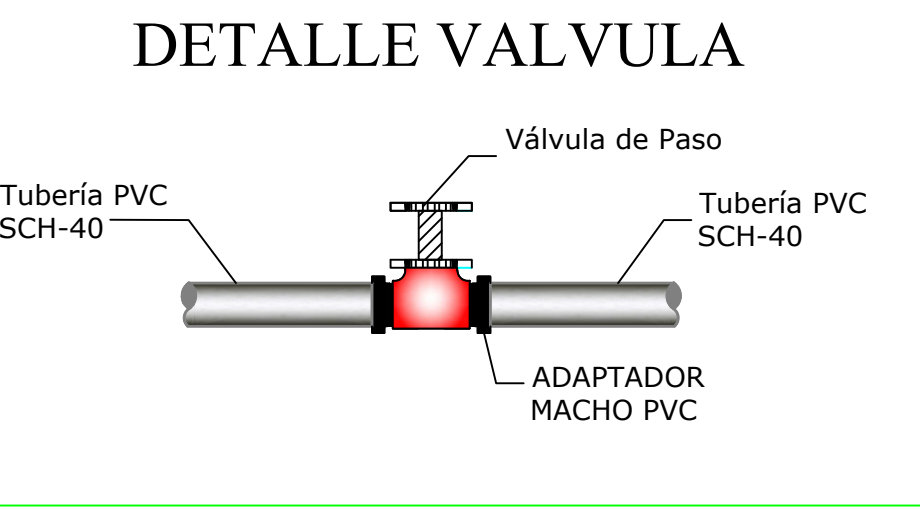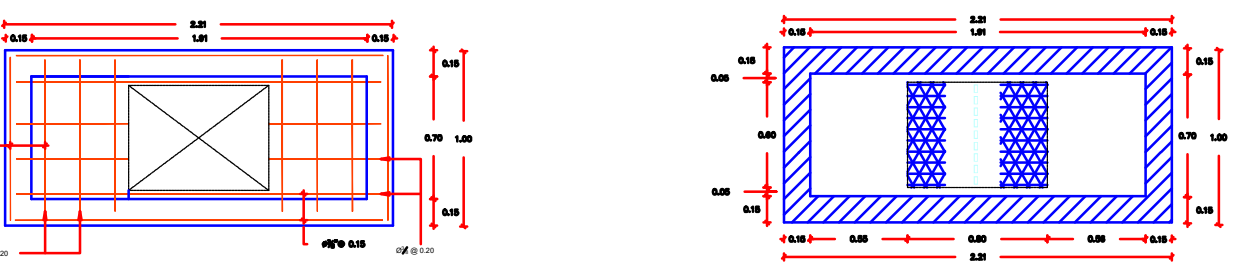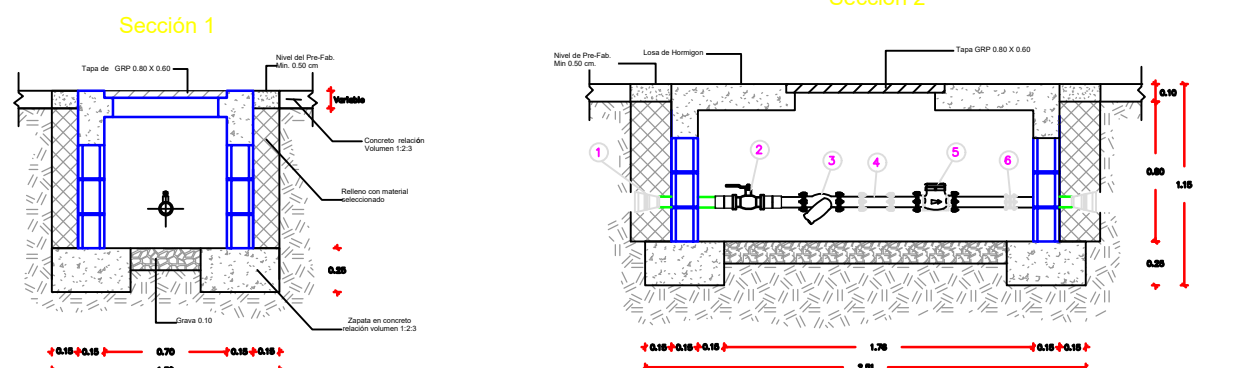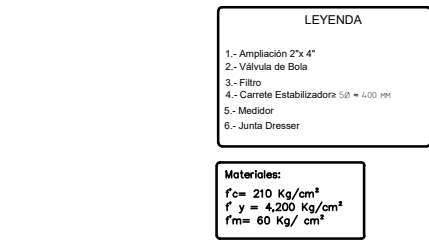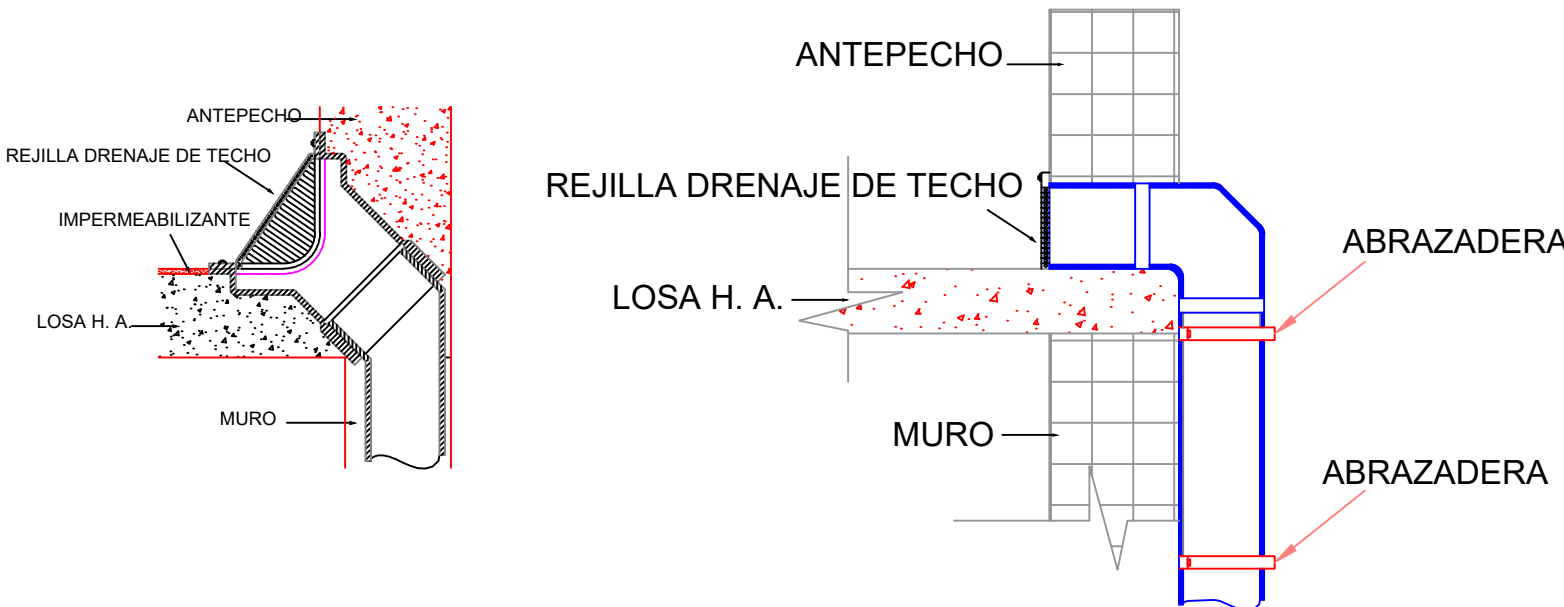

DETALLES