PROYECTO:	Ampliación CCR Najayo Mujeres	CCR NAJAYO MUJERES

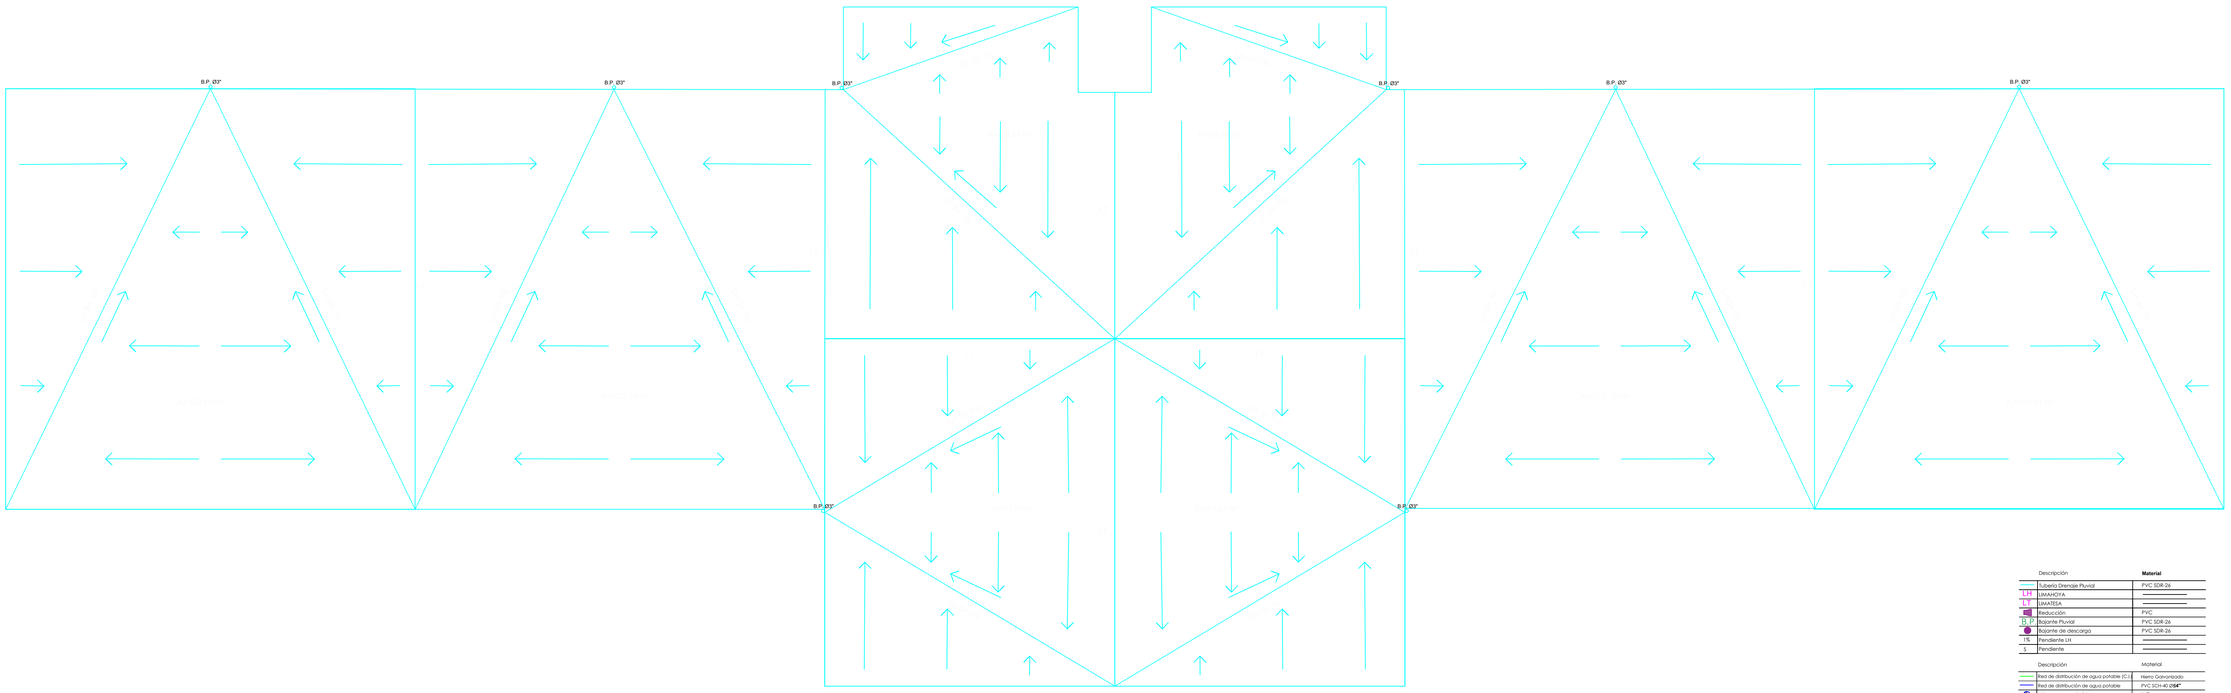

Descripción	Material
Tubería Drenaje Pluvial	PVC SDR-26
LH LIMAHOYA	
LT LIMATESA	
Reducción	PVC
B.P. Bajante Pluvial	PVC SDR-26
Bajante de descarga	PVC SDR-26
1% Pendiente LH	
1 Pendiente	

Descripción	Material
Red de distribución de agua potable (C.I.)	Hierro Galvanizado
Red de distribución de agua potable	PVC SCH-40 Ø3/4"
Válvula de paso (V.P.)	H.G.
Columna de agua potable	PVC SCH-40
Ø Diametro de tubería	
Dirección del flujo	
CA Columna de agua	
Linea de conexión acometida	PVC SCH-40
Medidor	

Descripción	Material
Red de distribución de agua residual	PVC SDR-41
Conexión a ventilación	PVC SDR-26
Reducción	PVC
CI Caja de inspección	
LL Inodoro-Lavamanos	
DP Desagüe de piso	
Ø Diametro de tubería	
Columna de ventilación	PVC
TR Tapón registro (TR)	
C.R Columna de agua residual	PVC

INSTALACIONES SANITARIAS - AGUA PLUVIAL

AGUAS RESIDUALES — Esc. 1:75

PROCURADURIA GENERAL DE LA REPUBLICA	DEPARTAMENTO DE INGENIERIA Y ARQUITECTURA Agosto 2018	PROYECTO: Ampliación CCR Najayo Mujeres	DISEÑO ARQUITECTONICO. ARQ._____ CODIA_____ DISEÑO ESTRUCTURAL. ING._____ CODIA_____	DISEÑO ELECTRICO. ING._____CODIA_____ DISEÑO SANITARIO. ING._____CODIA_____	ESCALA ACOTACIONES Metros	CONTENIDO	VERSION 0	PLANO 48/55