




1ER NIVEL OFICINA NUEVA PROCURADURIA

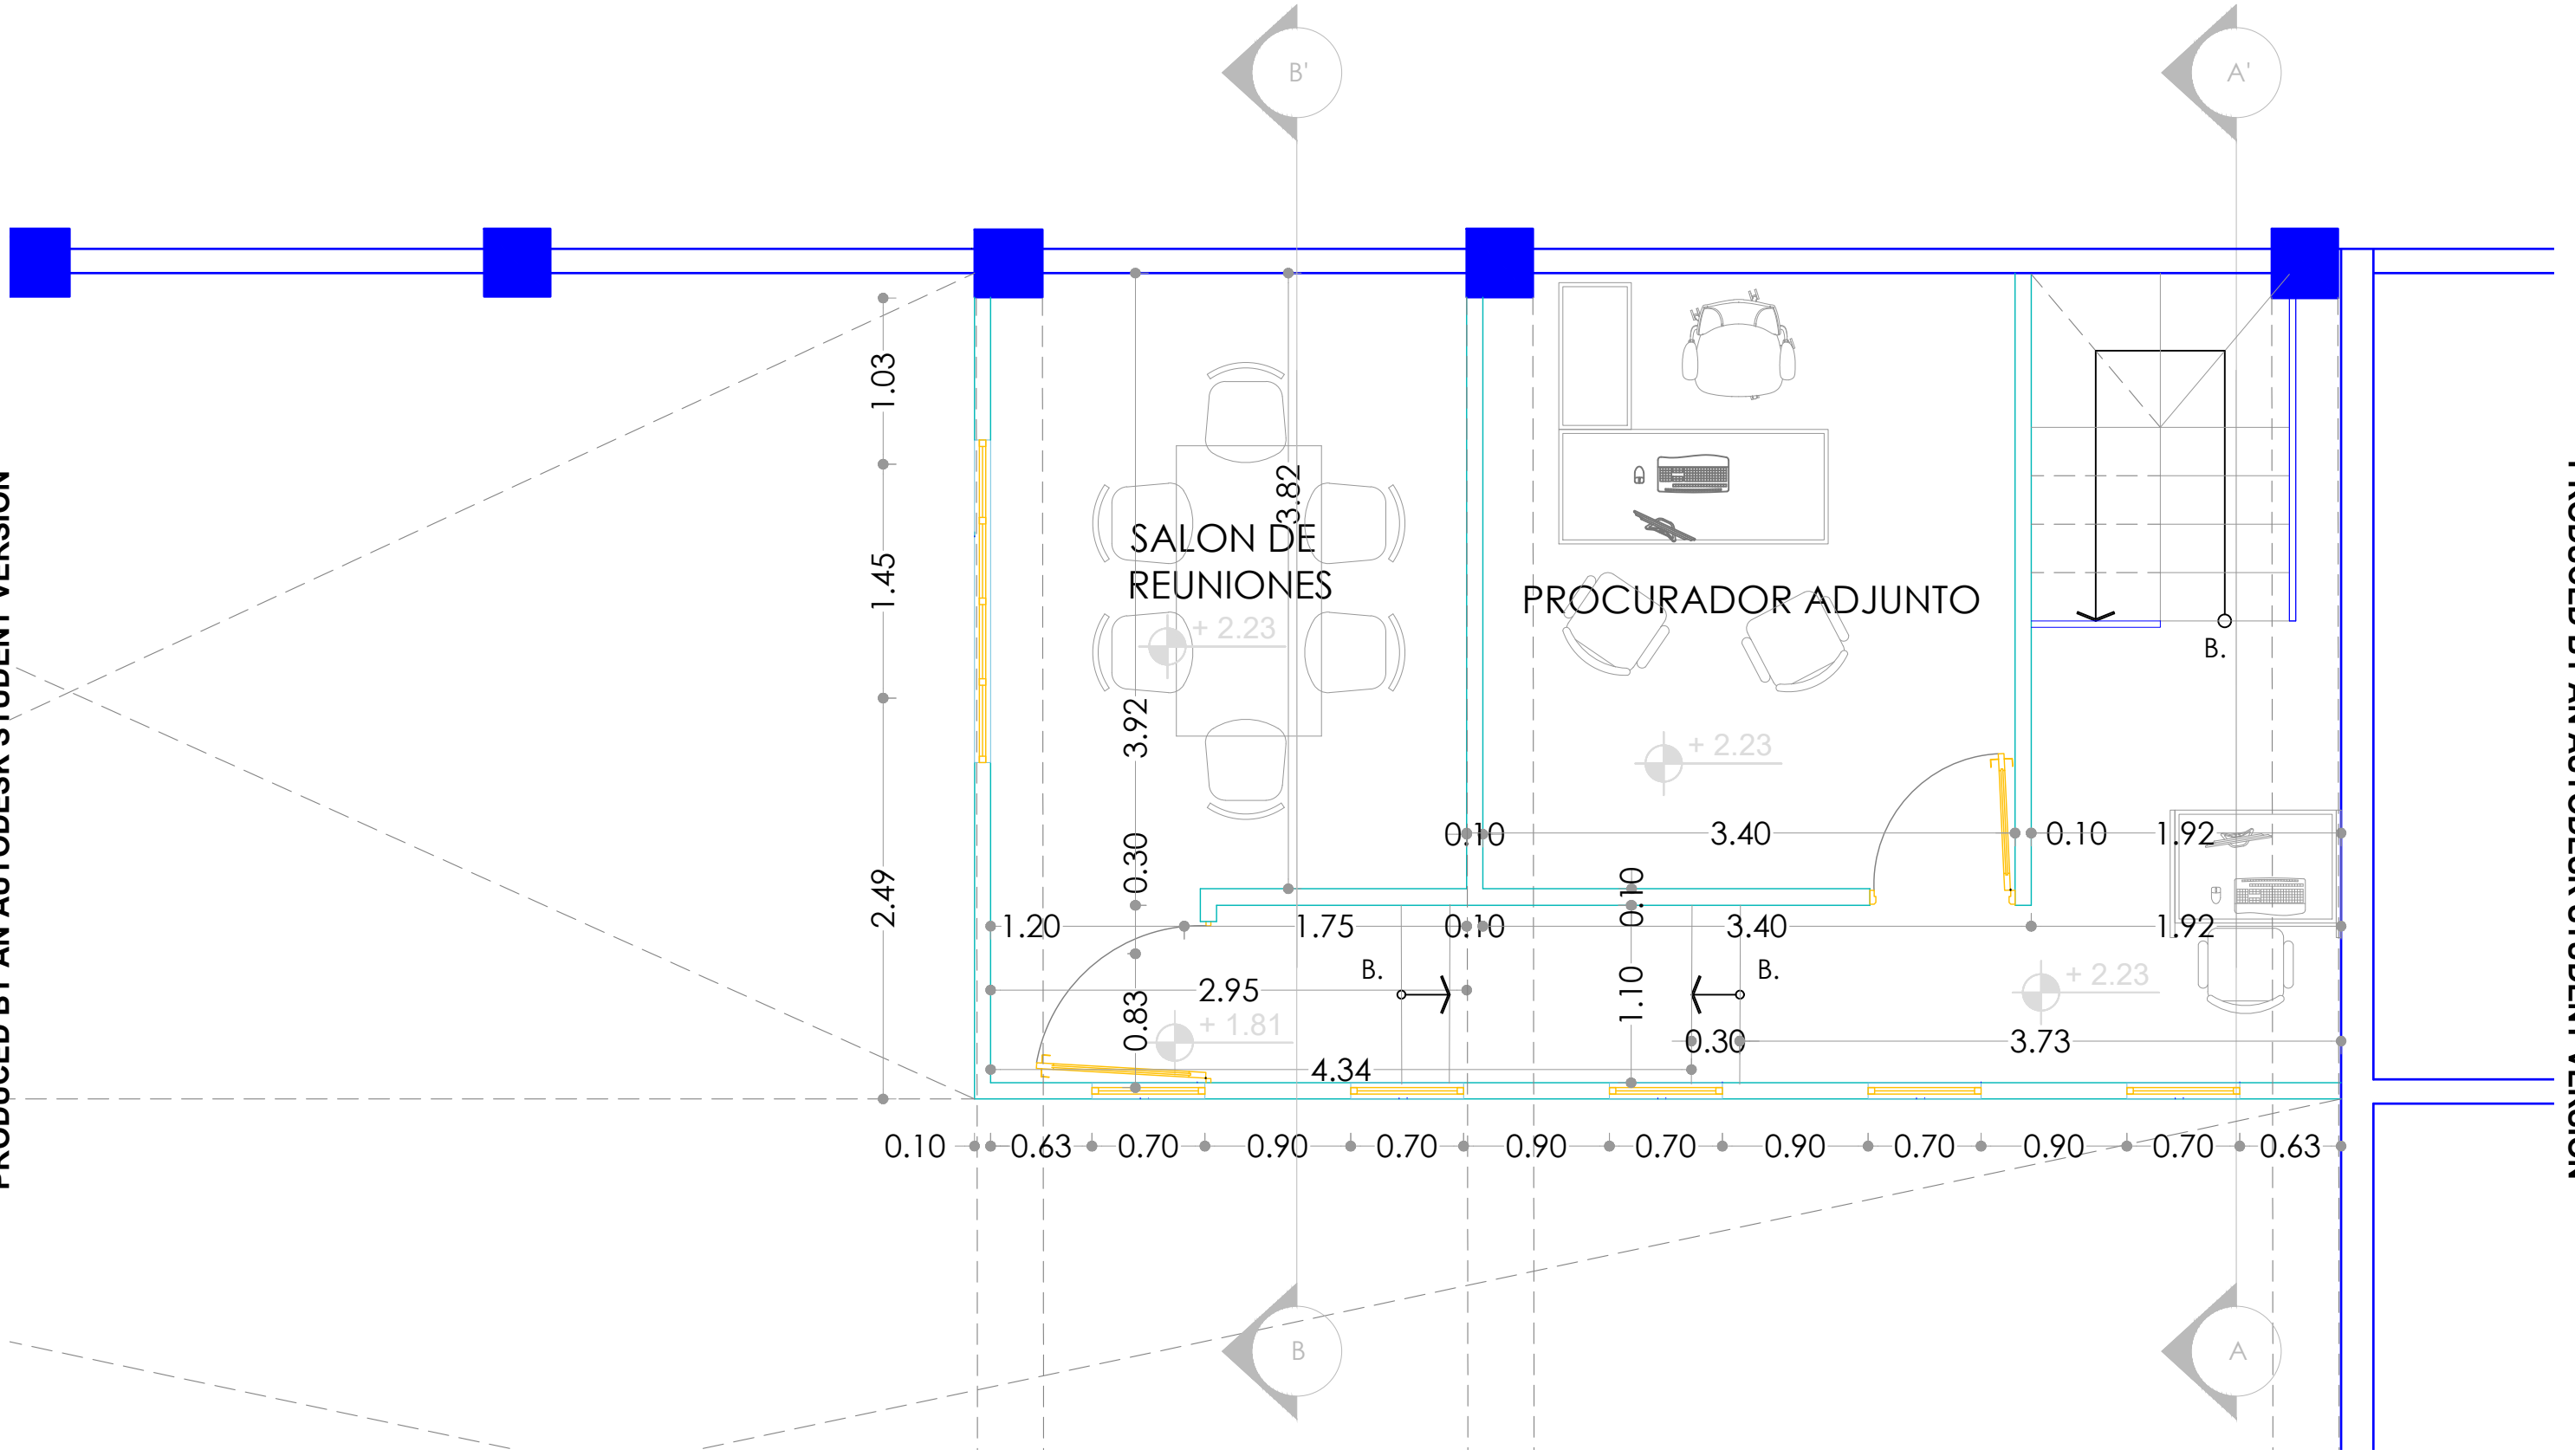

2DO NIVEL OFICINA NUEVA PROCURADURIA

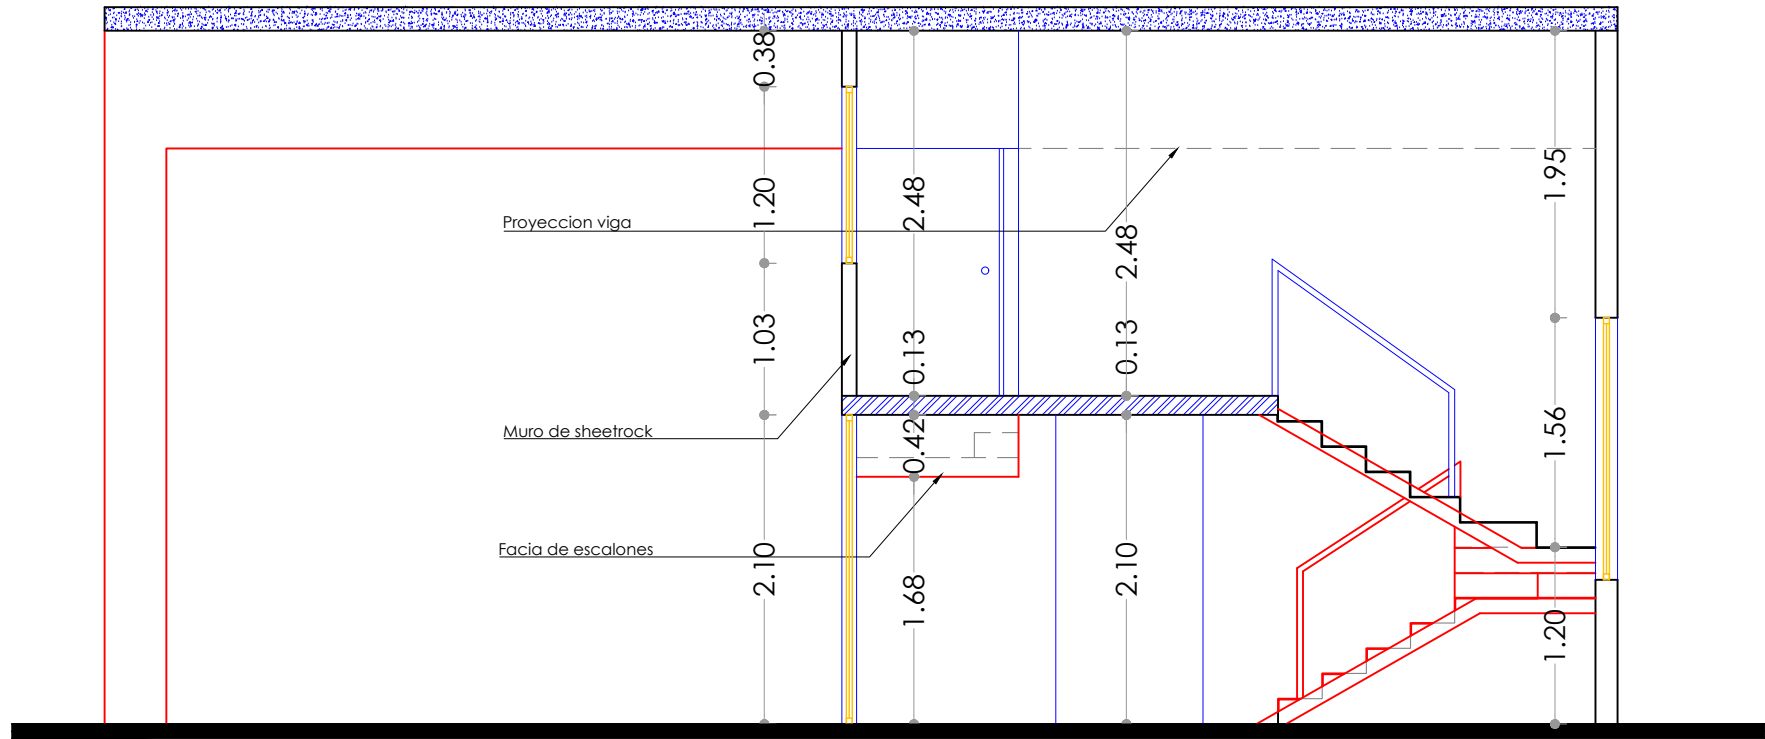

SECCION A-A'

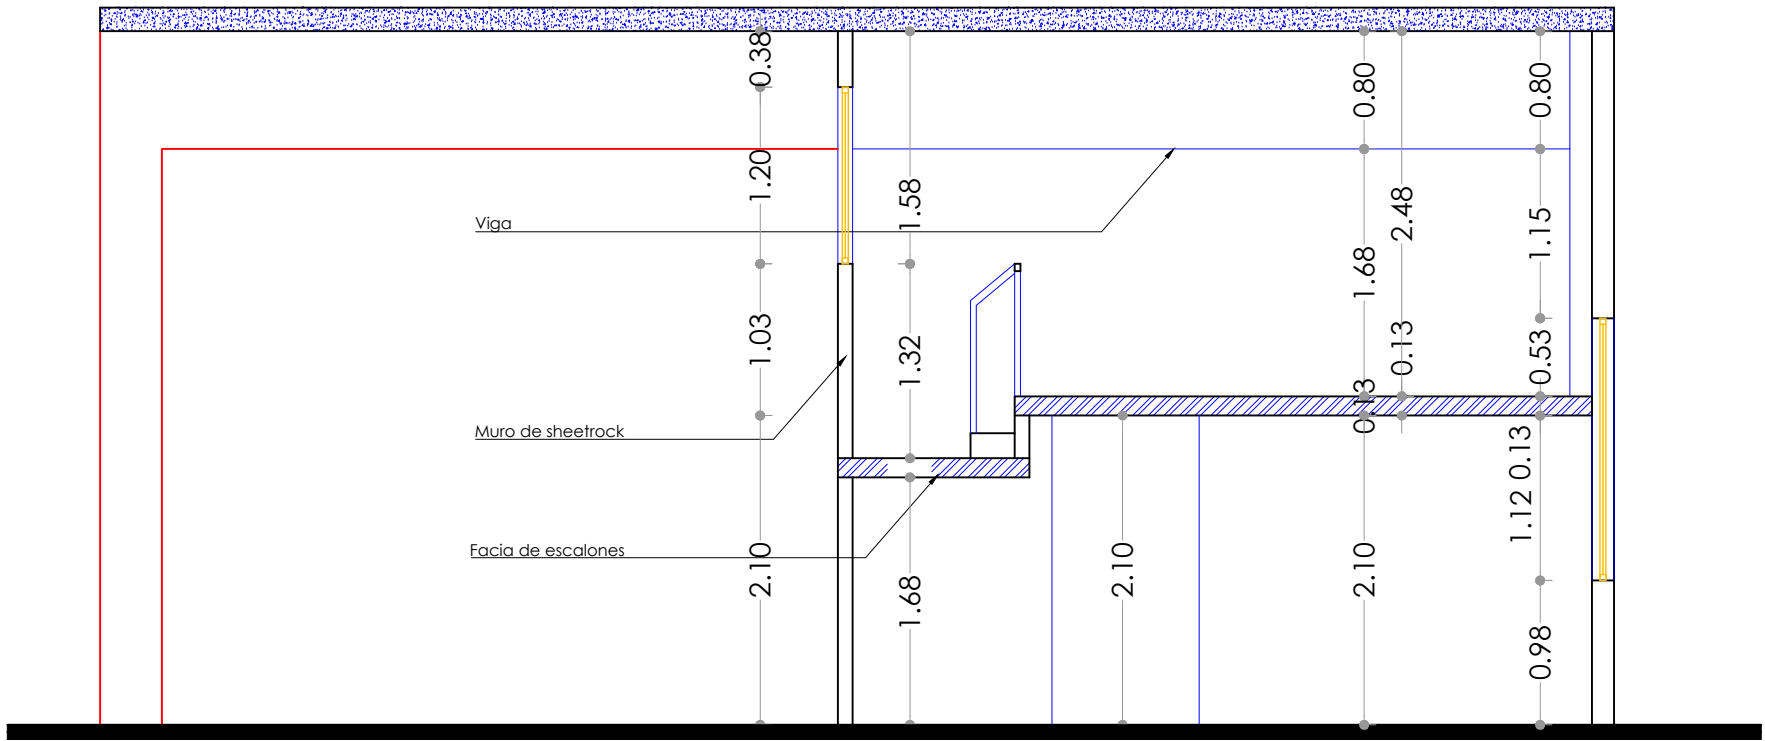

SECCION B-B'