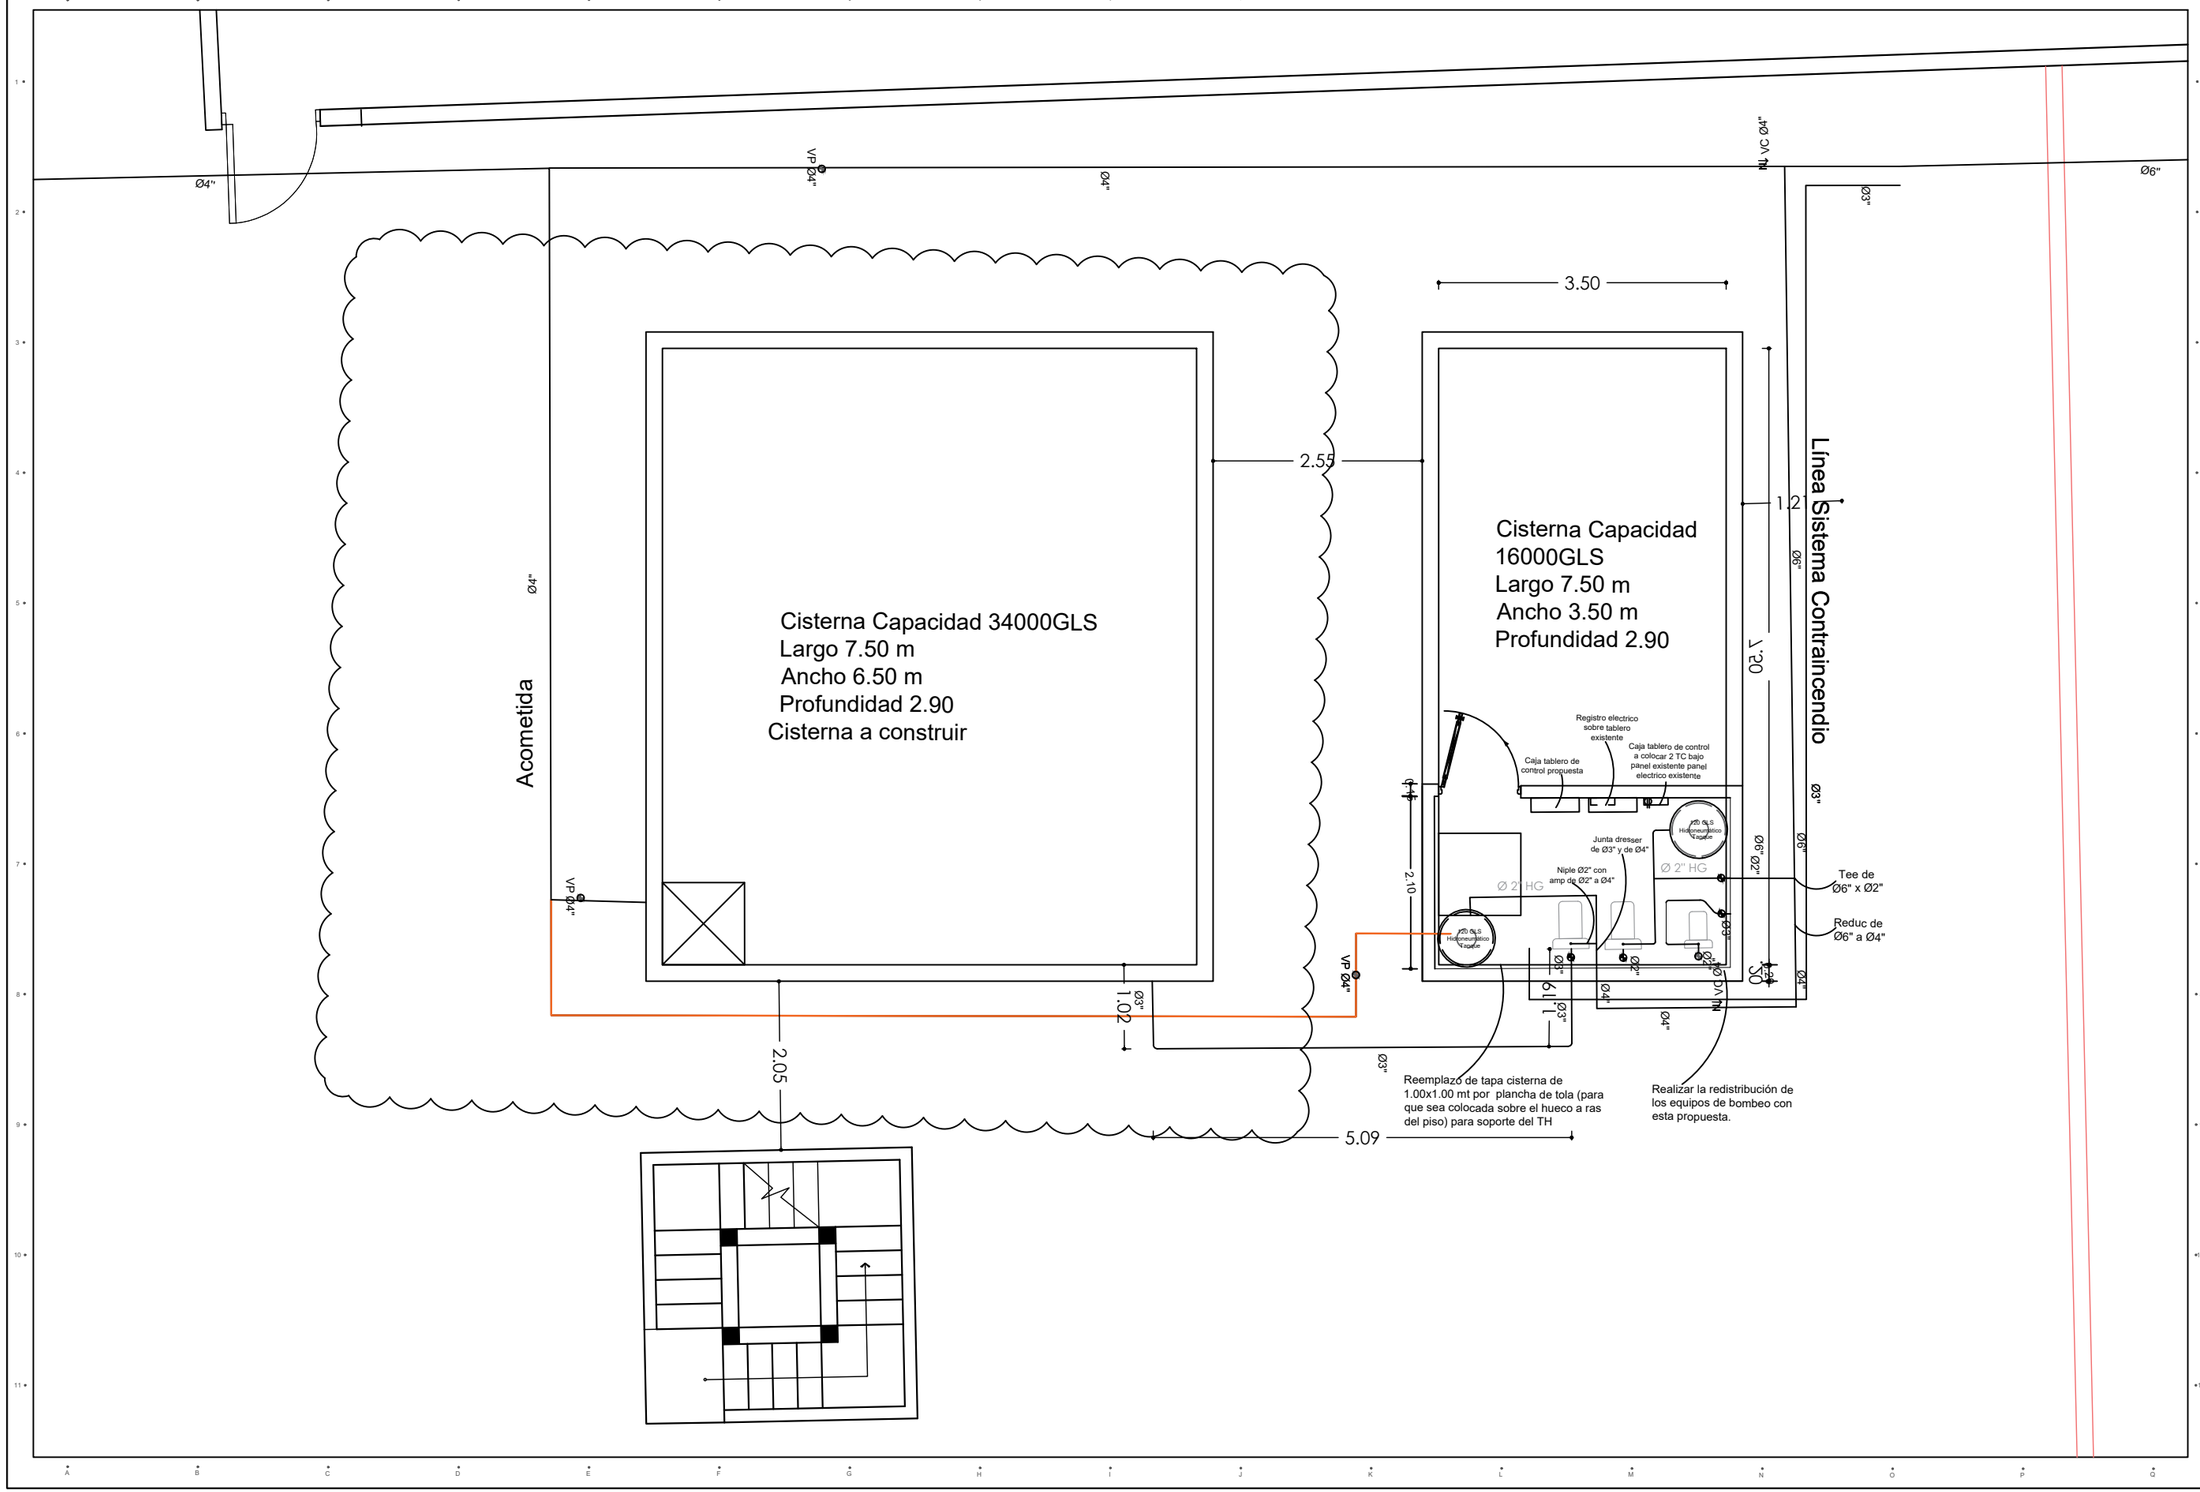
Acometida
Cisterna Capacidad 34000GLS
Largo 7.50 m
Ancho 6.50 m
Profundidad 2.90
Cisterna a construir
Cisterna Capacidad
16000GLS
Largo 7.50 m
Ancho 3.50 m
Profundidad 2.90
Línea Sistema Contraincendio
3.50
2.55
1.20
2.05
1.02
5.09
2.10
Caja tablero de control propuesta
Registro electrico sobre tablero existente
Caja tablero de control a colocar 2 TC bajo panel existente panel electrico existente
Junta dresser de Ø3" y de Ø4"
Niple Ø2" con amp de Ø2" a Ø4"
Ø 2" HG
Tee de Ø6" x Ø2"
Reduc de Ø6" a Ø4"
Reemplazo de tapa cisterna de 1.00x1.00 mt por plancha de tola (para que sea colocada sobre el hueco a ras del piso) para soporte del TH
Realizar la redistribución de los equipos de bombeo con esta propuesta.
VP Ø4"
VC Ø4"
Ø4"
Ø3"
Ø6"
01/01
CONTENIDO:
CISTERNA NAJAYO
PRESUPUESTO
DISEÑO ELECTRICO
DISEÑO SANITARIO
DISEÑO ARQUITECTONICO
DISEÑO ESTRUCTURAL
PROYECTO
MINISTERIO PUBLICO
C C R
NAJAYO - HOMBRES
PROCURADURIA GENERAL DE LA REPUBLICA DOMINICANA
DEPARTAMENTO DE INGENIERIA Y ARQUITECTURA
MINISTERIO PUBLICO