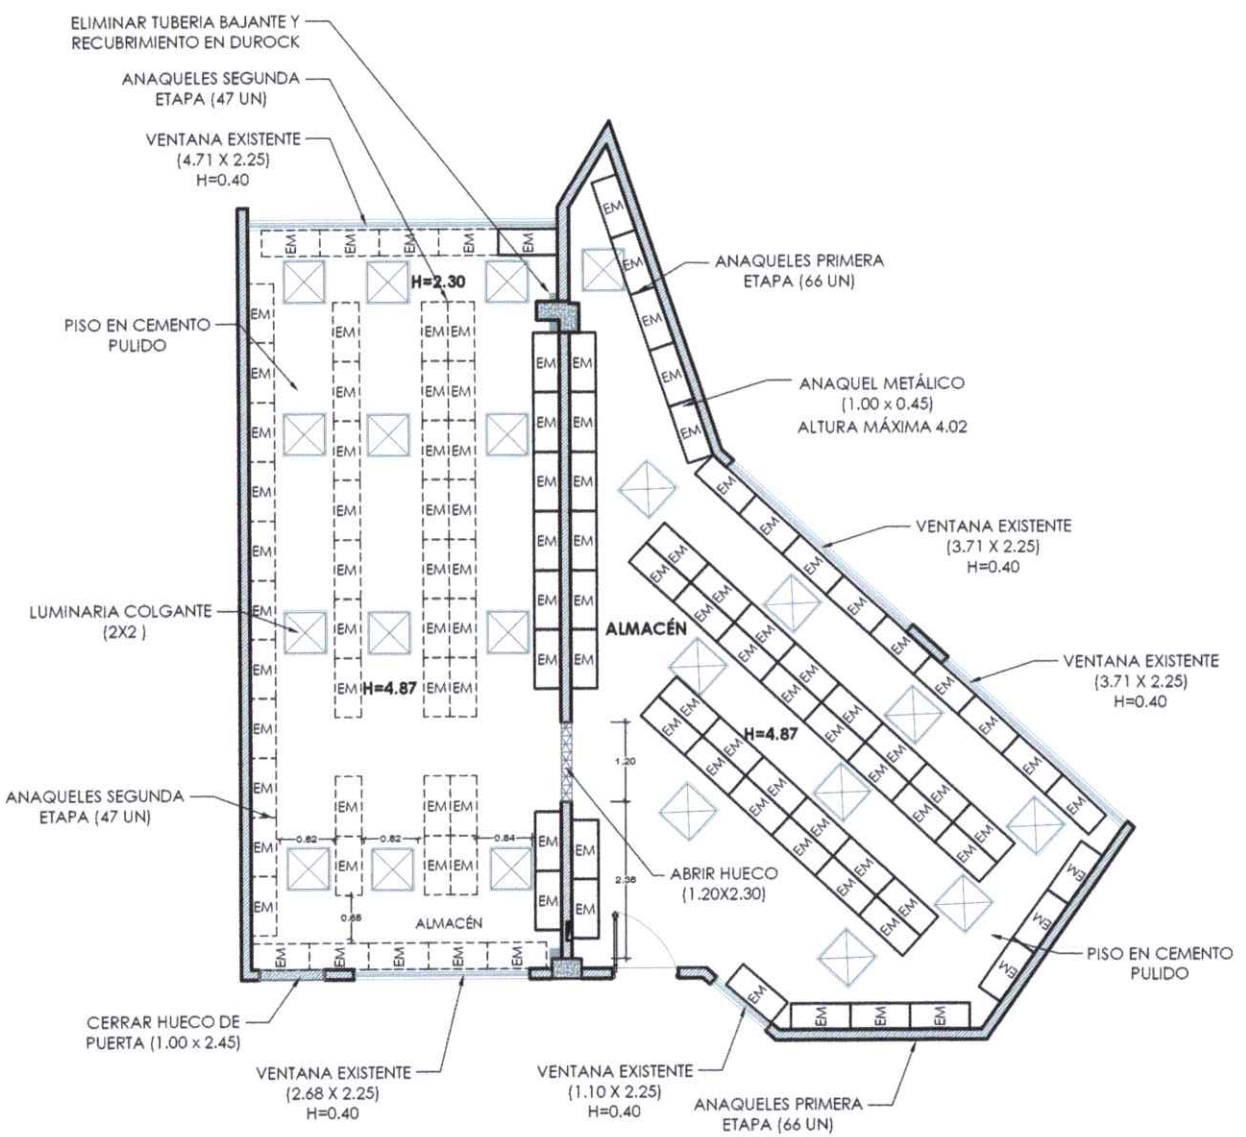

PROCURADURIA GENERAL DE LA REPUBLICA

DEPARTAMENTO DE INGENIERIA Y ARQUITECTURA DE LA PROCURADURIA GENERAL

ALMACÉN PLAZA LUPERON

PROYECTO: Distribución de anaqueles en los locales diponible

ACTUALIZACIÓN:

2. viernes, agosto 20, 2021

MOBILIARIO

CODIGO	DESCRIPCIÓN	CANTIDAD
EM	ESTANTERÍA METÁLICA	103

MUROS

- Columnas o Muros Estructurales
- Muro
- Muro Bajo
- Muro de Sheetrock
- Muro de Durock
- Hormigon
- DEMOLICIONES

NOTA

SE RECOMIENDA PINTAR LAS PAREDES Y LIMPIAR Y RESANAR EL TECHO CON FINES DE APROPIAR LOS LOCALES PARA SU USO.

SECCIÓN: PLANTA ARQUITECTÓNICA

ESCALA: 1/100

PLANO TRABAJADO POR: ARQ. MARINO LEMBERT

PLANOS: ARQUTECTÓNICOS

NO. DE PLANO: 01 PLANOS EN TOTAL: 01

Z:\MARINO\ALMACEN PLAZA LUPERON