

DESPACHO REGIONAL NORTE




DEPARTAMENTO DE INGENIERIA Y ARQUITECTURA DE LA PROCURADURIA GENERAL

DESPACHO REGIONAL NORTE

PROYECTO: REDISTRIBUCIÓN ESPACIOS EN EL DESPACHO

ACTUALIZACIÓN:
3/12/2021

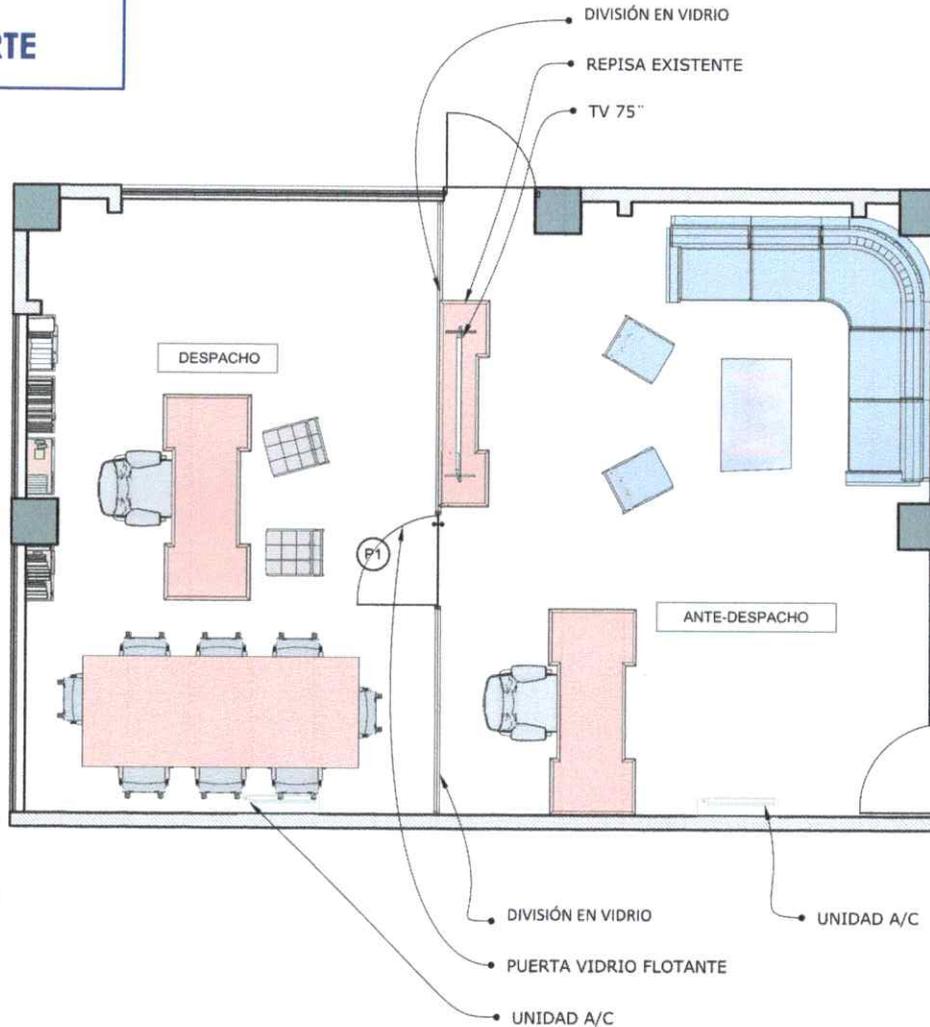

MURO EXISTENTE BLOCKS



HORMIGÓN ARMADO

TABLA DE PUERTAS

DIMENSIÓN	MATERIAL	TIPO	CANTIDAD
P-01 (1.00x2.20)	VIDRIO	SIMPLE	1
TRANSOM (1.00 X 0.51)			

TABLA DE PAÑOS FIJOS

DIMENSIÓN	MATERIAL	TIPO	CANTIDAD
V-01 (2.26x2.77)	VIDRIO	FIJO	1
V-02 (3.40x2.77)	VIDRIO	FIJO	1

PLANTA ARQUITECTONICA
ESCALA: 1/50

TRABAJADO POR: ARQ. MARINO LEMBERG

PLANOS: ARQUITECTONICOS Y DETALLES

A1/2



