


UNRE- STO. DGO.

PROYECTO: Unidad de Reinserción de Repatriados, Cocina

ACTUALIZACIÓN:

1. Remozamiento cocina de Unidad de Derechos Humanos

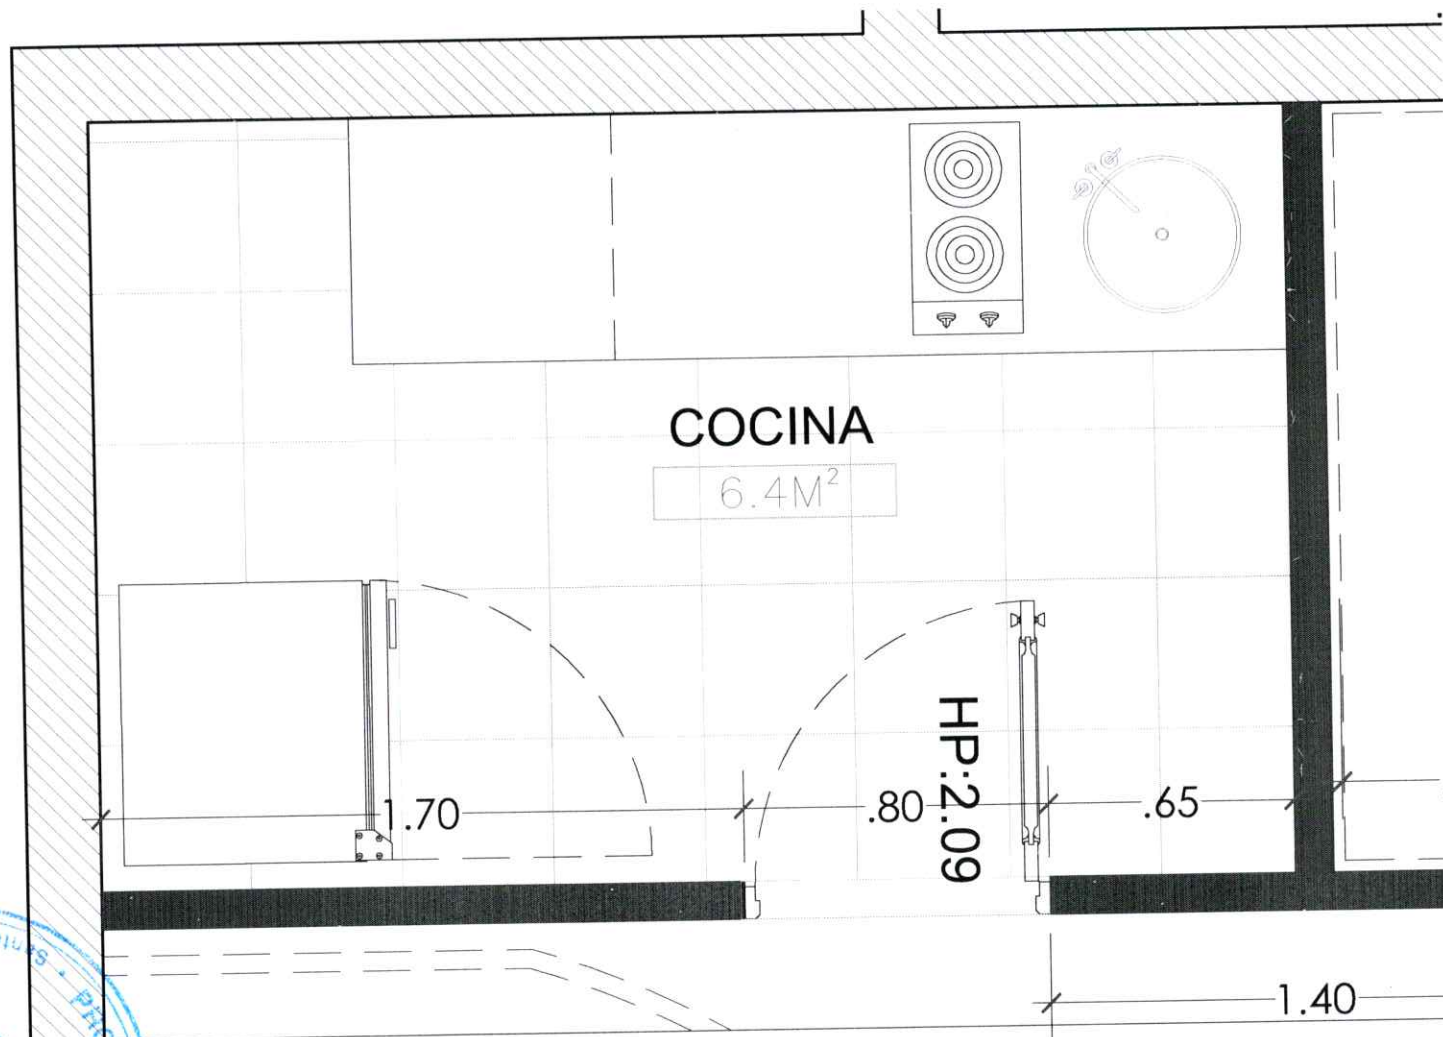

PLANTA: ARQUITECTONICA
 ESCALA: 1/20

MUROS	
	Columnas o Muros Estructurales
	Muro existente
	Muro Bajo
	Muro Nuevo (Definir Espesor)
	Muro Existente de Sheetrock
	Muro Nuevo de Sheetrock
	Muro Cortina/Cristal

PATRON	
	Piso de Alfombra
	Piso Porcelanato
	Piso Ceramica
	Piso Ceramica Rectangular
	Tope
	Cristal




UNRE- STO. DGO.

PROYECTO: Unidad de Reinserción de Repatriados, Cocina

ACTUALIZACIÓN:

1. Remozamiento cocina de Unidad de Derechos Humanos

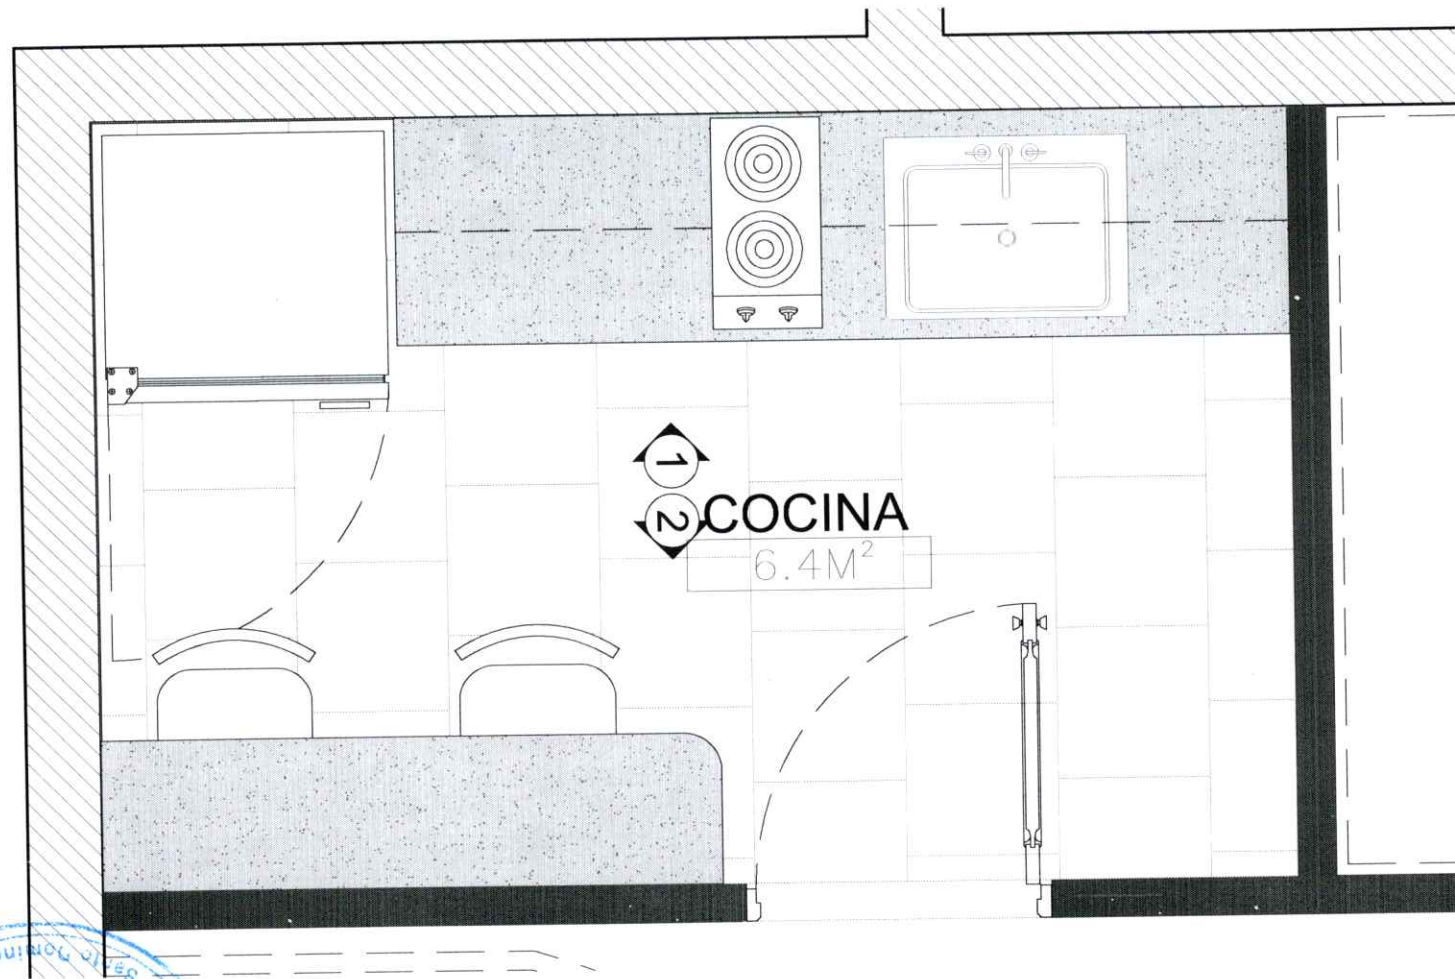

MUROS	
	Columnas o Muros Estructurales
	Muro existente
	Muro Bajo
	Muro Nuevo (Definir Espesor)
	Muro Existente de Sheetrock
	Muro Nuevo de Sheetrock
	Muro Cortina/Cristal

PATRON	
	Piso de Alfombra
	Piso Porcelanato
	Piso Ceramica
	Piso Ceramica Rectangular
	Tope
	Cristal
	Mobiliario Nuevo y/o a Trasladar

PLANTA: PROPUESTA
 ESCALA: 1/20




UNRE- STO. DGO.

PROYECTO: Unidad de Reinserción de Repatriados, Cocina

ACTUALIZACIÓN:

1. Remozamiento cocina de Unidad de Derechos Humanos

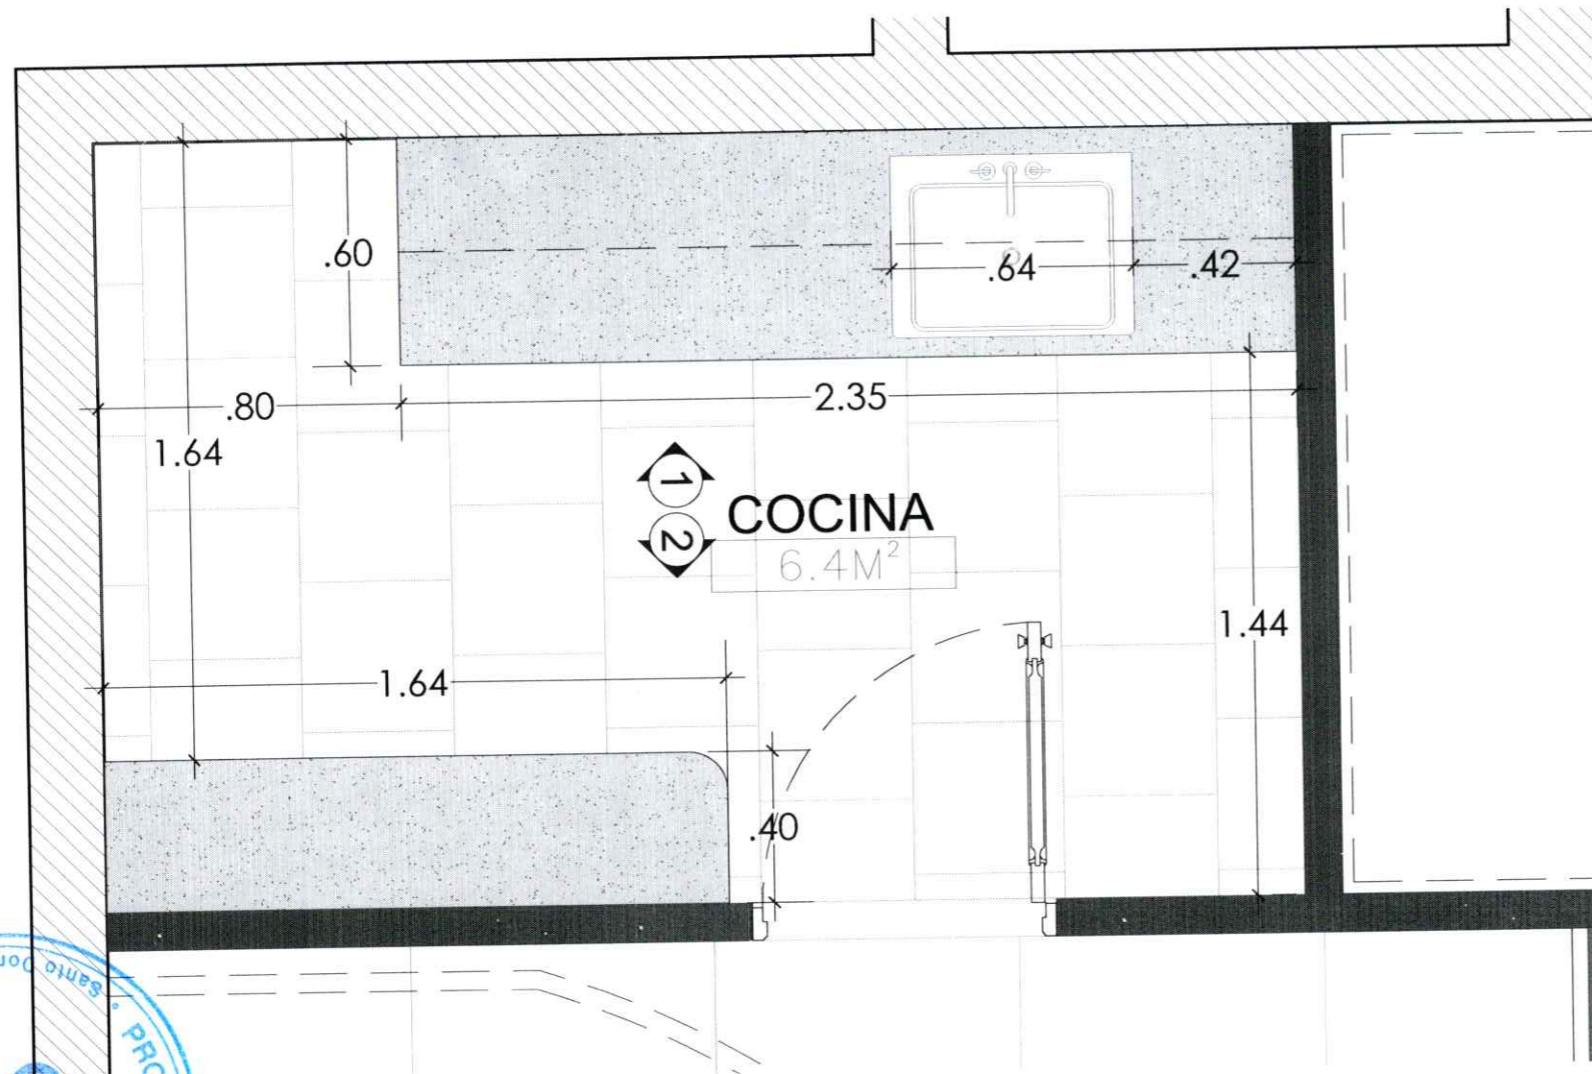

COCINA
6.4M²

MUROS	
	Columnas o Muros Estructurales
	Muro existente
	Muro Bajo
	Muro Nuevo (Definir Espesor)
	Muro Existente de Sheetrock
	Muro Nuevo de Sheetrock
	Muro Cortina/Cristal

PATRON	
	Piso de Alfombra
	Piso Porcelanato
	Piso Ceramica
	Piso Ceramica Rectangular
	Tope
	Cristal
	Mobiliario Nuevo y/o a Trasladar

PLANTA: DIMENSIONADA DE PROPUESTA
ESCALA: 1/20


PLANO TRABAJADO POR: ANNELLE CONTRERAS
PLANOS: ARQUITECTONICOS
NO. DE PLANO: 03 PLANOS EN TOTAL: 04




UNRE- STO. DGO.

PROYECTO: Unidad de Reinserción de Repatriados, Cocina

ACTUALIZACIÓN:
1. Remozamiento cocina de Unidad de Derechos Humanos

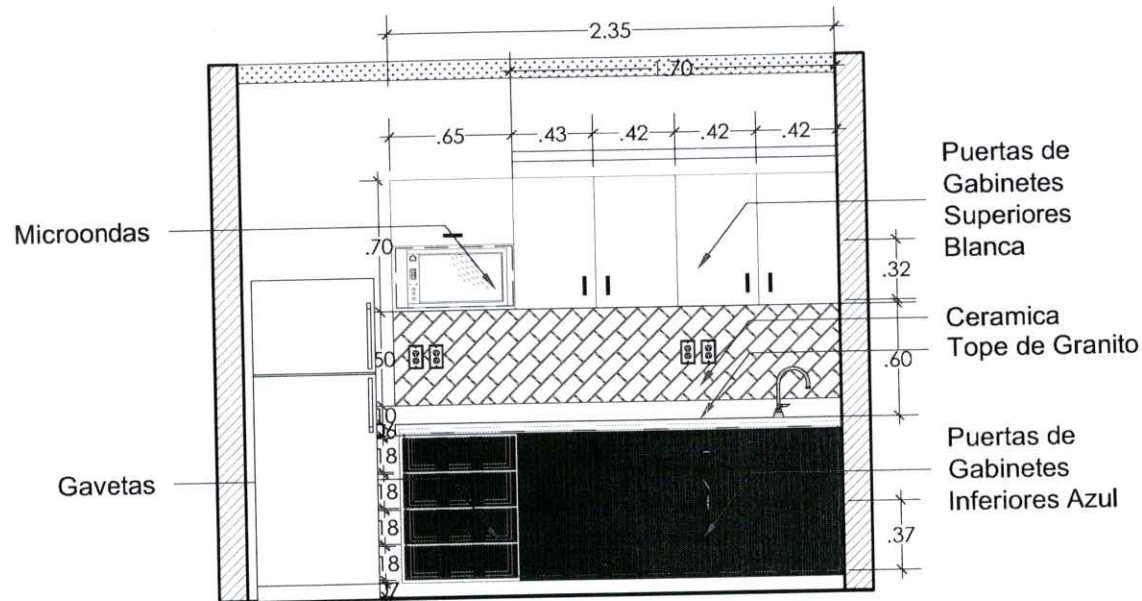

PLANTA: ELEVACION INTERNA COCINA 1
ESCALA: 1/40

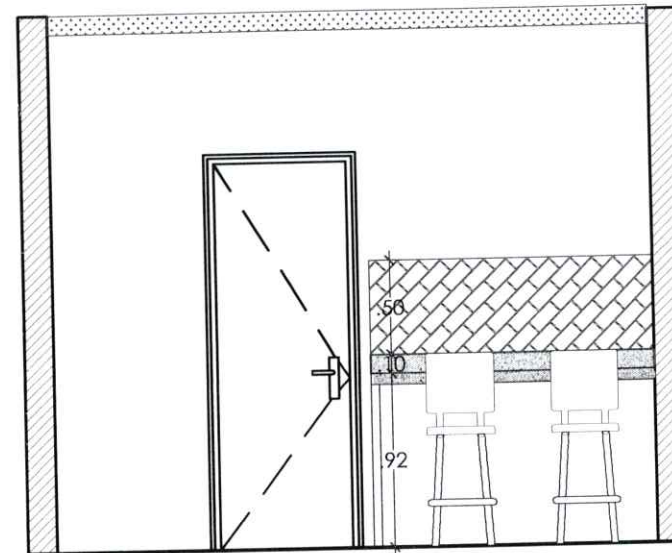

PLANTA: ELEVACION INTERNA COCINA 2
ESCALA: 1/40

MUROS

	Columnas o Muros Estructurales
	Muro existente
	Muro Bajo
	Muro Nuevo (Definir Espesor)
	Muro Existente de Sheetrock
	Muro Nuevo de Sheetrock
	Muro Cortina/Cristal

PATRON

	Piso de Alfombra
	Piso Porcelanato
	Piso Ceramica
	Piso Ceramica Rectangular
	Tope
	Cristal
	Mobiliario Nuevo y/o a Trasladar

