

SIMBOLOS	
	SIMBOLO DE SECCION X-LETRA DE SECCION Y-NUMERO DE PLANO
	SIMBOLO DE ELEVACION X-NUMERO DE ELEVACION. Y-NUMERO DE PLANO
	CAMBIO DE NIVEL EN PLANTA
	SIMBOLO DE PUERTA X-NUMERO DE PUERTA
	SIMBOLO DE VENTANA X-NUMERO DE VENTANA
	SIMBOLO DE ACCESO

PROCURADURIA GENERAL DE LA REPUBLICA

DEPARTAMENTO DE INGENIERIA Y ARQUITECTURA DE LA PROCURADURIA GENERAL

ACCESO SOTANO (DPTO. DE SEGURIDAD)

PROYECTO: Control de acceso, en la entrada del Dpto. de Seguridad, ubicado en el Sotano, Edificio Sede, PGR.

ACTUALIZACIÓN:



PLANTA: EXISTENTE	01
ESCALA: 1/75	AR-01

MUROS	
	COLUMNAS O MUROS ESTRUCTURALES
	MURO EXISTENTE DE 20CM
	MURO BAJO

TABLA DE VENTANAS EXISTENTES					
No.	Ancho Mts.	Alto Mts.	SNP Mts.	TIPO	Cantidad
V1	1.05	1.00	1.10	Cristal, Proyectada	1

TABLA DE PUERTAS EXISTENTES					
No.	Ancho Mts.	Alto Mts.	Transon Mts.	Material/Tipo	Cantidad Total
P1	2.00	2.50	0.50	Cristal Comercial, Doble batiente	1

TRABAJADO POR: JEAN CARLOS GOMEZ T.

PLANOS: ARQUITECTONICOS CÓDIGO: AR-01


NO. DE PLANO: 01 PLANOS EN TOTAL: 06

ACCESO SOTANO (DPTO. DE SEGURIDAD)

PROYECTO: Control de acceso, en la entrada del Dpto. de Seguridad, ubicado en el Sotano, Edificio Sede, PGR.

ACTUALIZACIÓN:

SIMBOLOS	
	SIMBOLO DE SECCION X-LETRA DE SECCION Y-NUMERO DE PLANO
	SIMBOLO DE ELEVACION X-NUMERO DE ELEVACION Y-NUMERO DE PLANO
	CAMBIO DE NIVEL EN PLANTA
	SIMBOLO DE PUERTA X-NUMERO DE PUERTA
	SIMBOLO DE VENTANA X-NUMERO DE VENTANA
	SIMBOLO DE ACCESO

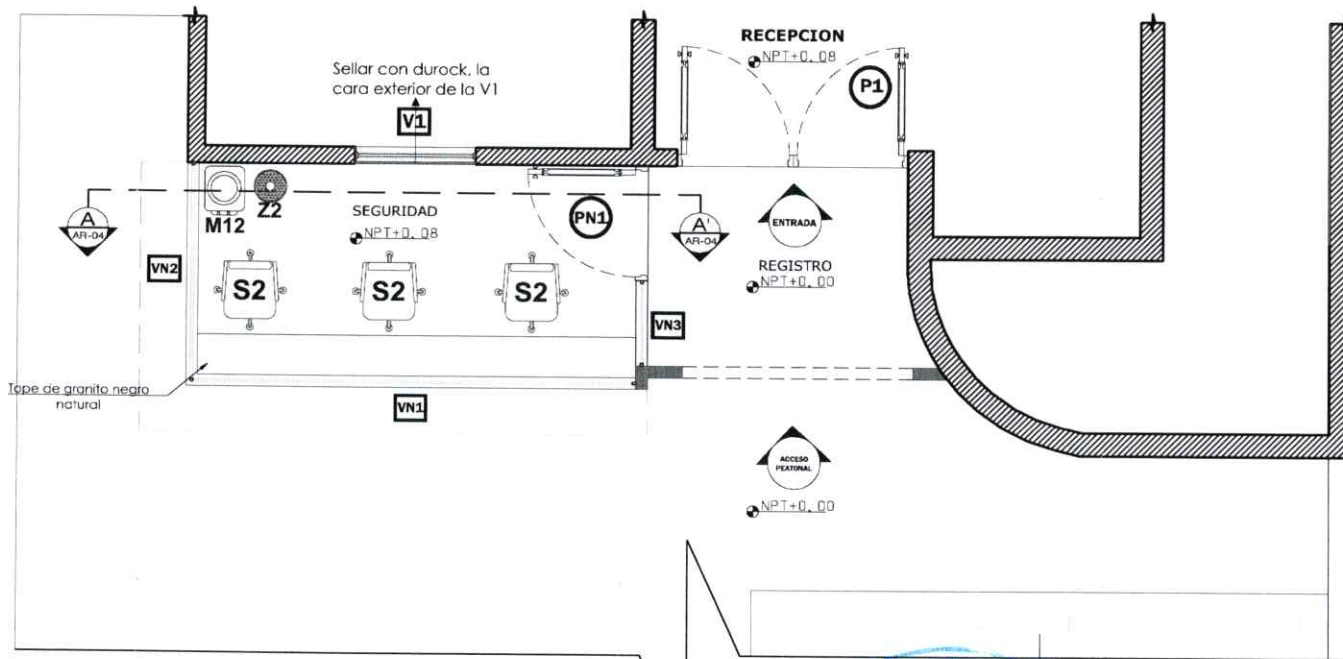

MUROS	
	COLUMNAS O MUROS ESTRUCTURALES
	MURO EXISTENTE DE 20CM
	MURO BAJO
	MURO NUEVO DE DUROCK DE 10CM

TABLA DE VENTANAS NUEVAS						
No.	Ancho Mts.	Alto Mts.	SNP Mts.	TIPO	Cantidad	
VN1	3.80	1.50	1.00	Cristal comercial, fijo	1	
VN2	1.85	1.50	1.00	Cristal comercial, fijo	1	
VN3	0.75	1.50	1.00	Cristal comercial, fijo	1	

TABLA DE PUERTAS NUEVAS					
No.	Ancho Mts.	Alto Mts.	Transon Mts.	Material/Tipo	Cantidad Total
PN1	1.00	2.10	0.40	Cristal Comercial, Doble batiente	1

TABLA DE MOBILIARIO		
Código	Descripción	Cantidad
S2	Sillón Técnico Giratorio	3
Z2	Zafacón de Oficina	1
M12	Bebedero	1

TRABAJADO POR: JEAN CARLOS GOMEZ I.

PLANOS: ARQUITECTONICOS CÓDIGO: AR-02

NO. DE PLANO: 02 PLANOS EN TOTAL: 06


NOTA:
La nueva fachada que se está proponiendo, será construida totalmente en durock, con una altura de H=3.40m.
Tanto el área de seguridad como el área de registro, son techadas en Durock a una H= 3.40m (Ver sección A-A) y se les colocará plafón (ver planta de plafones).
Se le colocará piso de parceranato 50x30cm, Color Beige. Únicamente en el área de seguridad.
Contemplar un aire acondicionado split de 12,000 BTU, para climatizar el área.

PLANTA: PROPUESTA
ESCALA: 1/50

E1
AR-04


01
AR-02



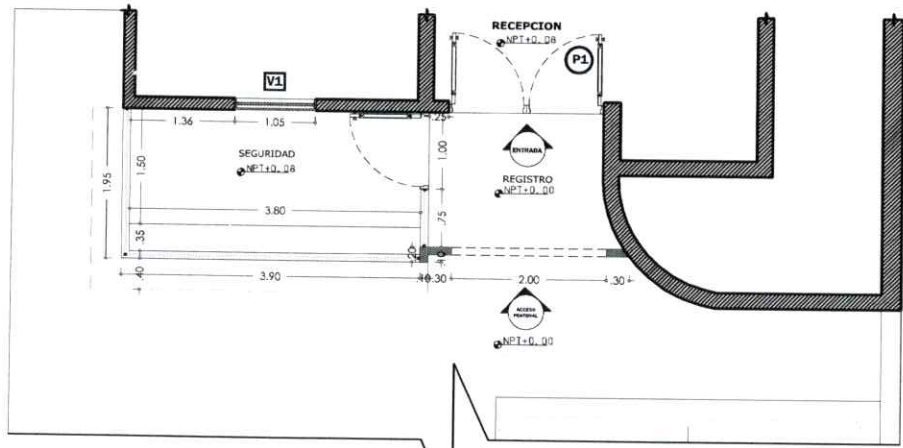

SIMBOLOS	
	SIMBOLO DE SECCIÓN X-LETRA DE SECCIÓN Y-NUMERO DE PLANO
	SIMBOLO DE ELEVACIÓN X-NUMERO DE ELEVACIÓN Y-NUMERO DE PLANO
	CAMBIO DE NIVEL EN PLANTA
	SIMBOLO DE PUERTA X-NUMERO DE PUERTA
	SIMBOLO DE VENTANA X-NUMERO DE VENTANA
	SIMBOLO DE ACCESO

PLANTA: PROPUESTA DIMENSIONADA 01
ESCALA: 1/75 AR-03

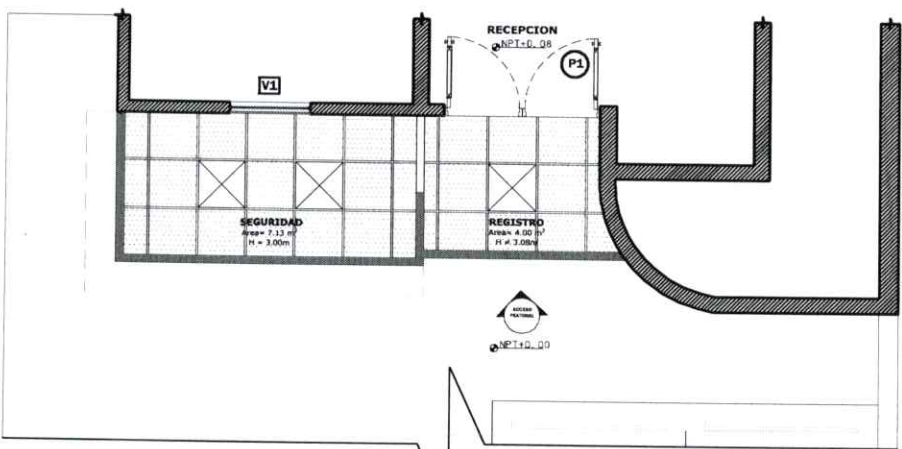

PLANTA: DE PLAFONES 02
ESCALA: 1/75 AR-03



PROCURADURIA GENERAL DE LA REPUBLICA

DEPARTAMENTO DE INGENIERIA Y ARQUITECTURA DE LA PROCURADURIA GENERAL

ACCESO SOTANO (DPTO. DE SEGURIDAD)

PROYECTO: Control de acceso, en la entrada del Dpto. de Seguridad, ubicado en el Sotano, Edificio Sede, PGR.

ACTUALIZACIÓN:

MUROS	
	COLUMNAS O MUROS ESTRUCTURALES
	MURO EXISTENTE DE 20CM
	MURO BAJO
	MURO NUEVO DE DUROCK DE 10CM

LEYENDA PLANTA DE PLAFONES	
	PLAFON 2X2
	LUMINARIA 2X2


NOTA:
Se colocara plafón PVC, color blanco, 2 x 2, otros indicados en plano.

TRABAJADO POR: JEAN CARLOS GOMEZ T.
PLANOS: ARQUITECTONICOS CÓDIGO: **AR-03**
NO. DE PLANO: 03.04 PLANOS EN TOTAL: 06

**ACCESO SOTANO
(DPTO. DE SEGURIDAD)**


PROYECTO: Control de acceso,
en la entrada del Dpto. de
Seguridad, ubicado en el Sotano,
Edificio Sede, PGR.

ACTUALIZACIÓN:

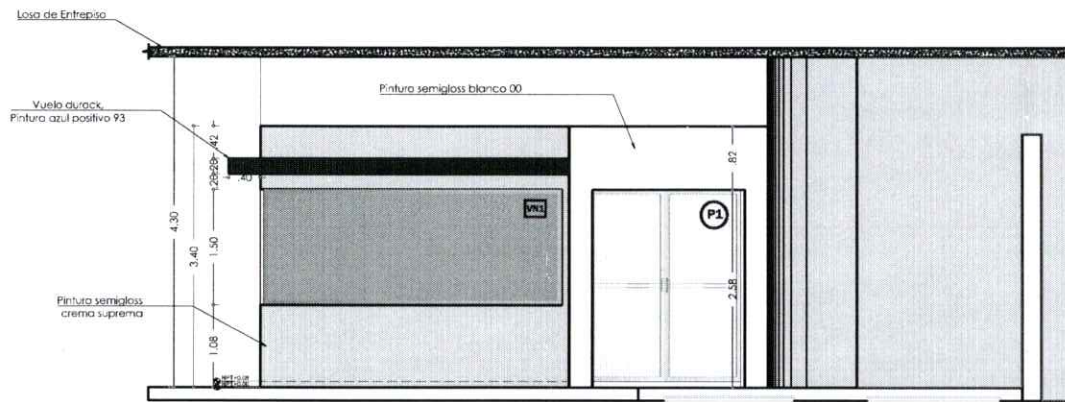

ELEVACION: FRONTAL E1
ESCALA: 1/75

01
AR-04

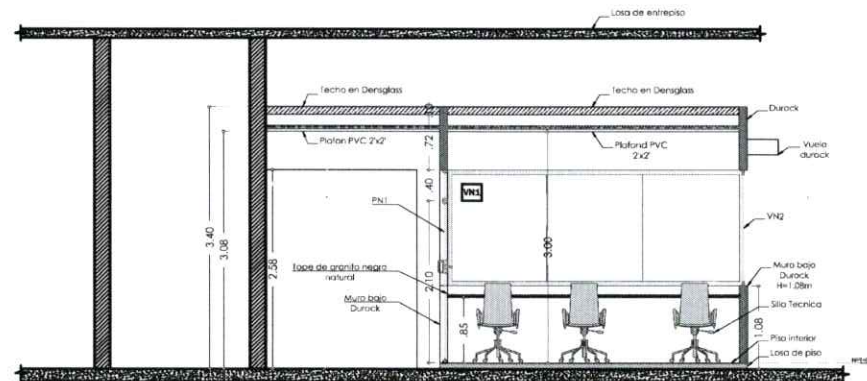

SECCION: A-A'
ESCALA: 1/75

02
AR-04



MUROS	
	COLUMNAS O MUROS ESTRUCTURALES
	MURO EXISTENTE DE 20CM
	MURO BAJO
	MURO NUEVO DE DUROCK DE 10CM

TRABAJADO POR: JEAN CARLOS GOMEZ T.

PLANOS: ARQUITECTONICOS CÓDIGO: **AR-04**

NO. DE PLANO: 05, 06 PLANOS EN TOTAL: 06