

SALÓN REUNIONES - PGR SEDE

PROYECTO: Remodelación de Salón de Reuniones en Edificio Sede de la Procuraduría General

ACTUALIZACIÓN: 1/11/2021

01
AR-05

01
AR-03

Estación Audiovisual

01
AR-04

PLANTA: ARQUITECTONICA DE PROPUESTA
ESCALA: 1/30

01
AR-01

SIMBOLOS	
	SIMBOLO DE DETALLE XX-NUMERO DE DETALLE. Y-NUMERO DE PLANO
	SIMBOLO DE EJES
	SIMBOLO DE PUERTA X-NUMERO DE PUERTA
	SIMBOLO DE ELEVACIONES INTERNAS

MUROS	
	COLUMNAS O MUROS ESTRUCTURALES
	MURO EXISTENTE
	MURO BAJO
	MURO EXISTENTE DE SHEETROCK

PATRON	
	DEMOLICIONES
	TOPE DE COCINA/BANOS
	CRISTAL
	METAL PEFORADO
	MADERA
	PISO LAMINADO MADERA

TRABAJADO POR: UNIDAD DE ARQUITECTOS PGR

PLANOS: ARQUITECTONICOS CÓDIGO: **AR-01**


NO. DE PLANO: 01 PLANOS EN TOTAL: 08



SALÓN REUNIONES - PGR SEDE

PROYECTO: Remodelación de Salon de Reuniones en Edificio Sede de la Procuraduría General

ACTUALIZACIÓN: 1/11/2021

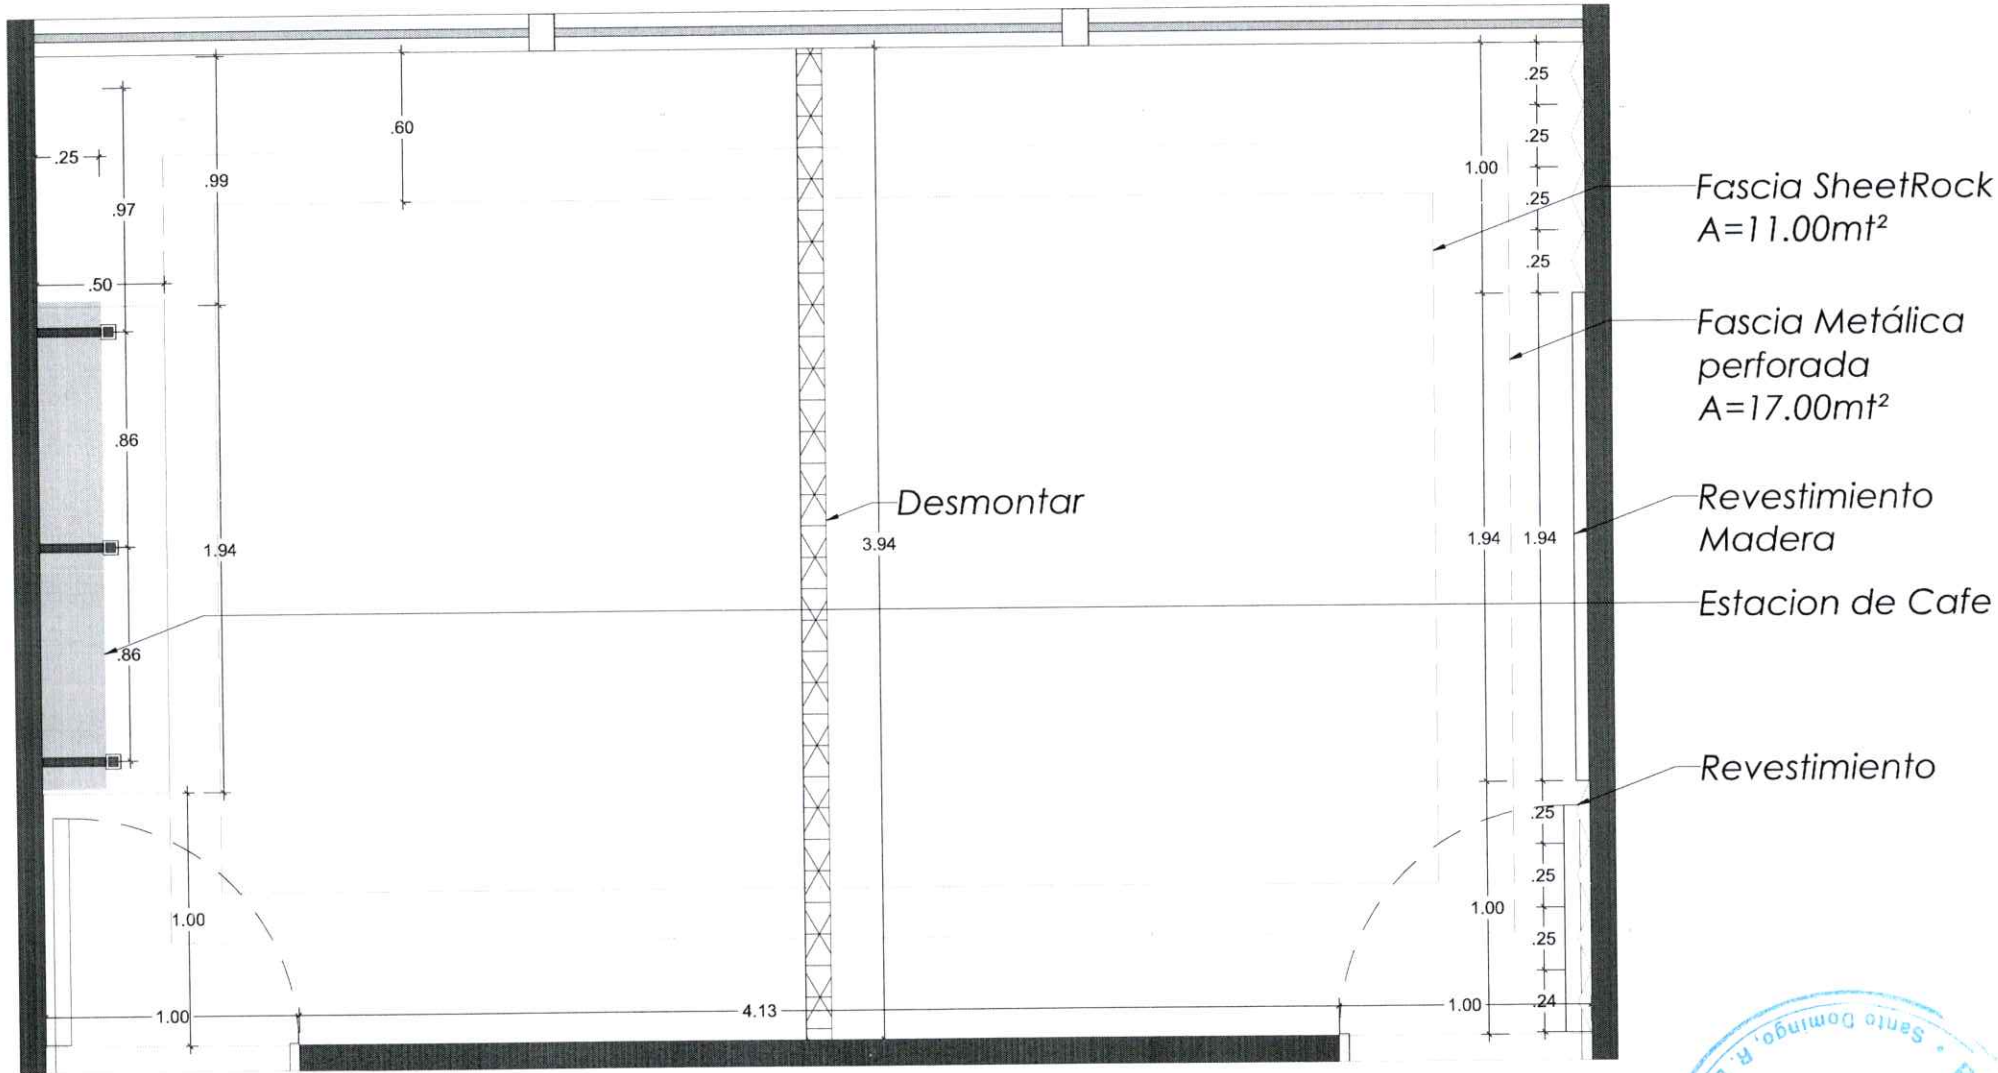

SIMBOLOS	
	SIMBOLO DE DETALLE XX-NUMERO DE DETALLE. Y-NUMERO DE PLANO
	SIMBOLO DE EJES
	SIMBOLO DE PUERTA X-NUMERO DE PUERTA
	SIMBOLO DE ELEVACIONES INTERNAS

MUROS	
	COLUMNAS O MUROS ESTRUCTURALES
	MURO EXISTENTE
	MURO BAJO
	MURO EXISTENTE DE SHEETROCK

PATRON	
	DEMOLICIONES
	TOPE DE COCINA/BANOS
	CRISTAL
	METAL PEFORADO
	MADERA
	PISO LAMINADO MADERA

PLANTA: ARQUITECTONICA DIMENSIONADA

01

ESCALA: 1/30

AR-02



TRABAJADO POR: UNIDAD DE ARQUITECTOS PGR

PLANOS: ARQUITECTONICOS CÓDIGO: **AR-02**

NO. DE PLANO: 02 PLANOS EN TOTAL: 08

**SALÓN REUNIONES -
PGR SEDE**

PROYECTO: Remodelación de
Salon de Reuniones en Edificio
Sede de la Procuraduría General

ACTUALIZACIÓN:
1/11/2021

SIMBOLOS	
	SIMBOLO DE DETALLE XX-NUMERO DE DETALLE. Y-NUMERO DE PLANO
	SIMBOLO DE EJES
	SIMBOLO DE PUERTA X-NUMERO DE PUERTA
	SIMBOLO DE ELEVACIONES INTERNAS


MUROS	
	COLUMNAS O MUROS ESTRUCTURALES
	MURO EXISTENTE
	MURO BAJO
	MURO EXISTENTE DE SHEETROCK

PATRON	
	DEMOLICIONES
	TOPE DE COCINA/BANOS
	CRISTAL
	METAL PEFORADO
	MADERA
	PISO LAMINADO MADERA

TRABAJADO POR: UNIDAD DE ARQUITECTOS PGR

PLANOS: ARQUITECTONICOS CÓDIGO: **AR-03**

NO. DE PLANO: 03 PLANOS EN TOTAL: 08

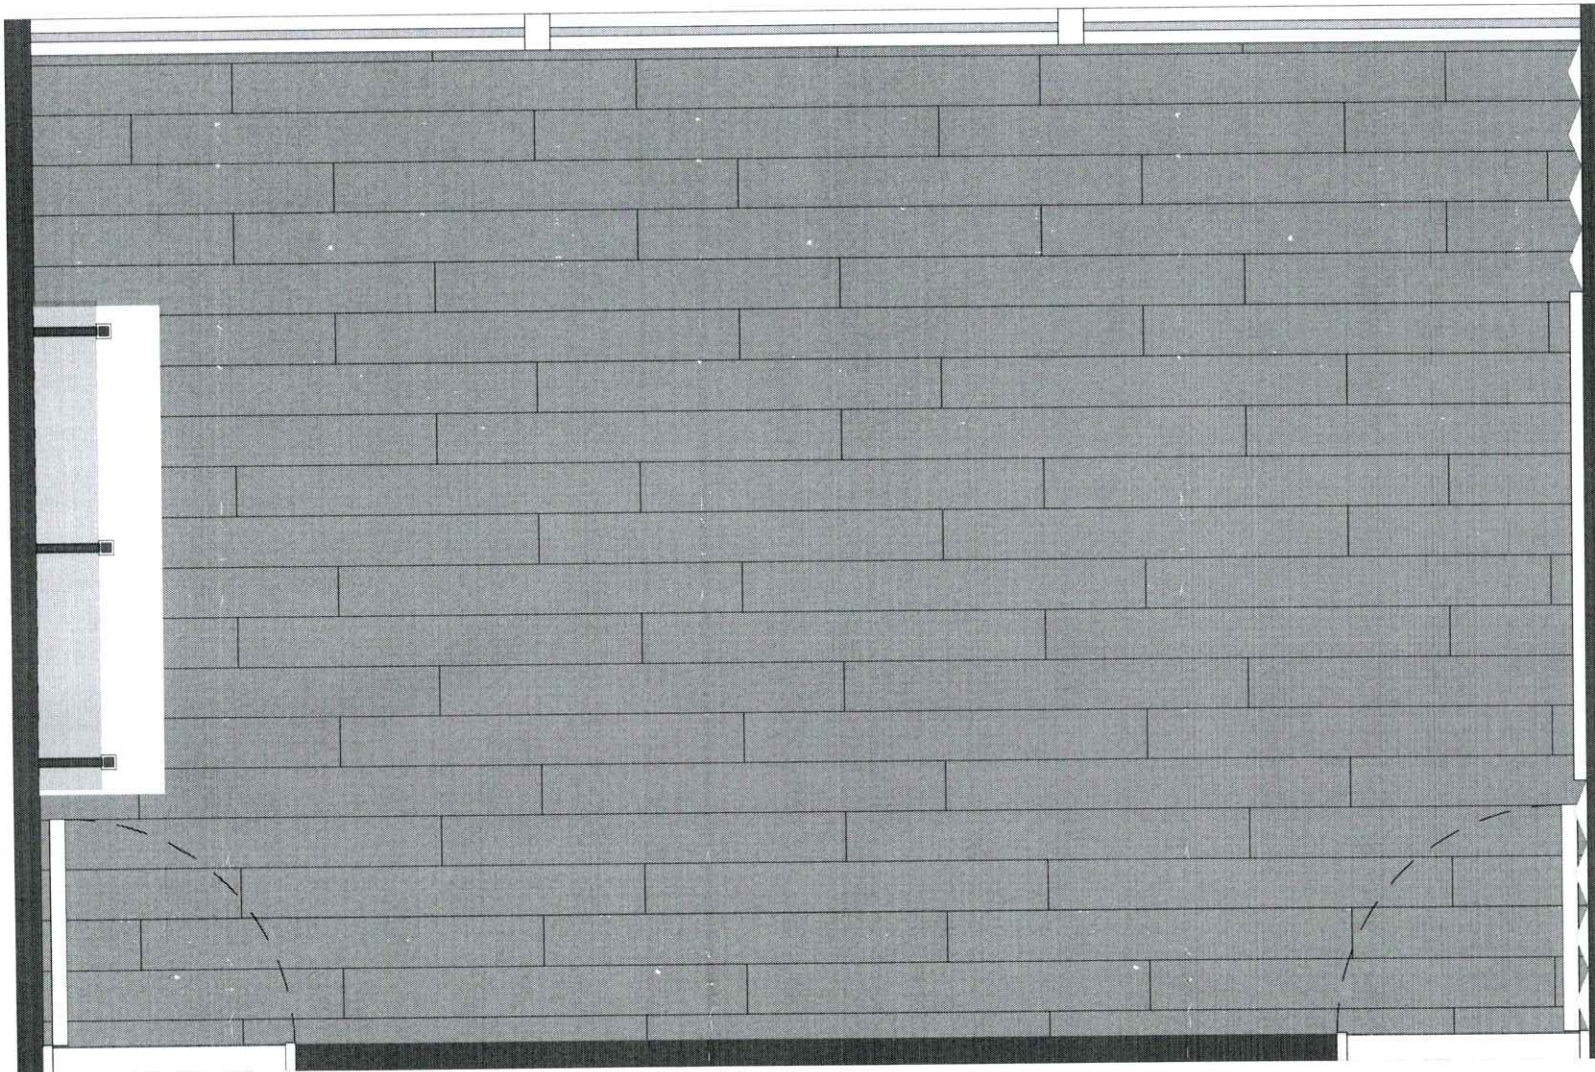

Area de Piso: 24.2m²

PLANTA: DETALLE DE PISOS

01

ESCALA: 1/30




AR-03



SALÓN REUNIONES - PGR SEDE

PROYECTO: Remodelación de Salón de Reuniones en Edificio Sede de la Procuraduría General

ACTUALIZACIÓN: 1/11/2021

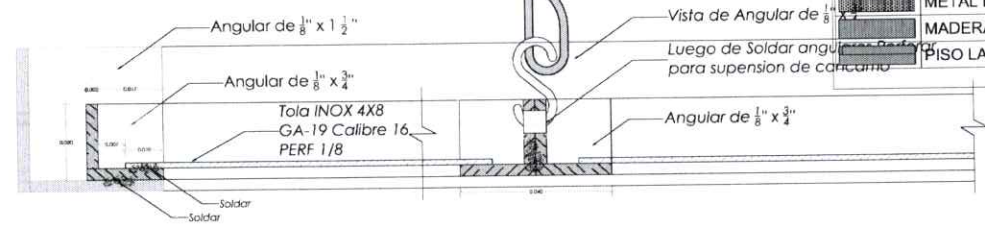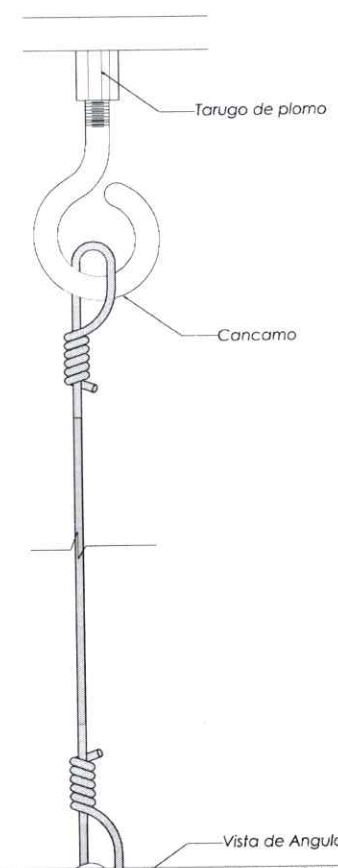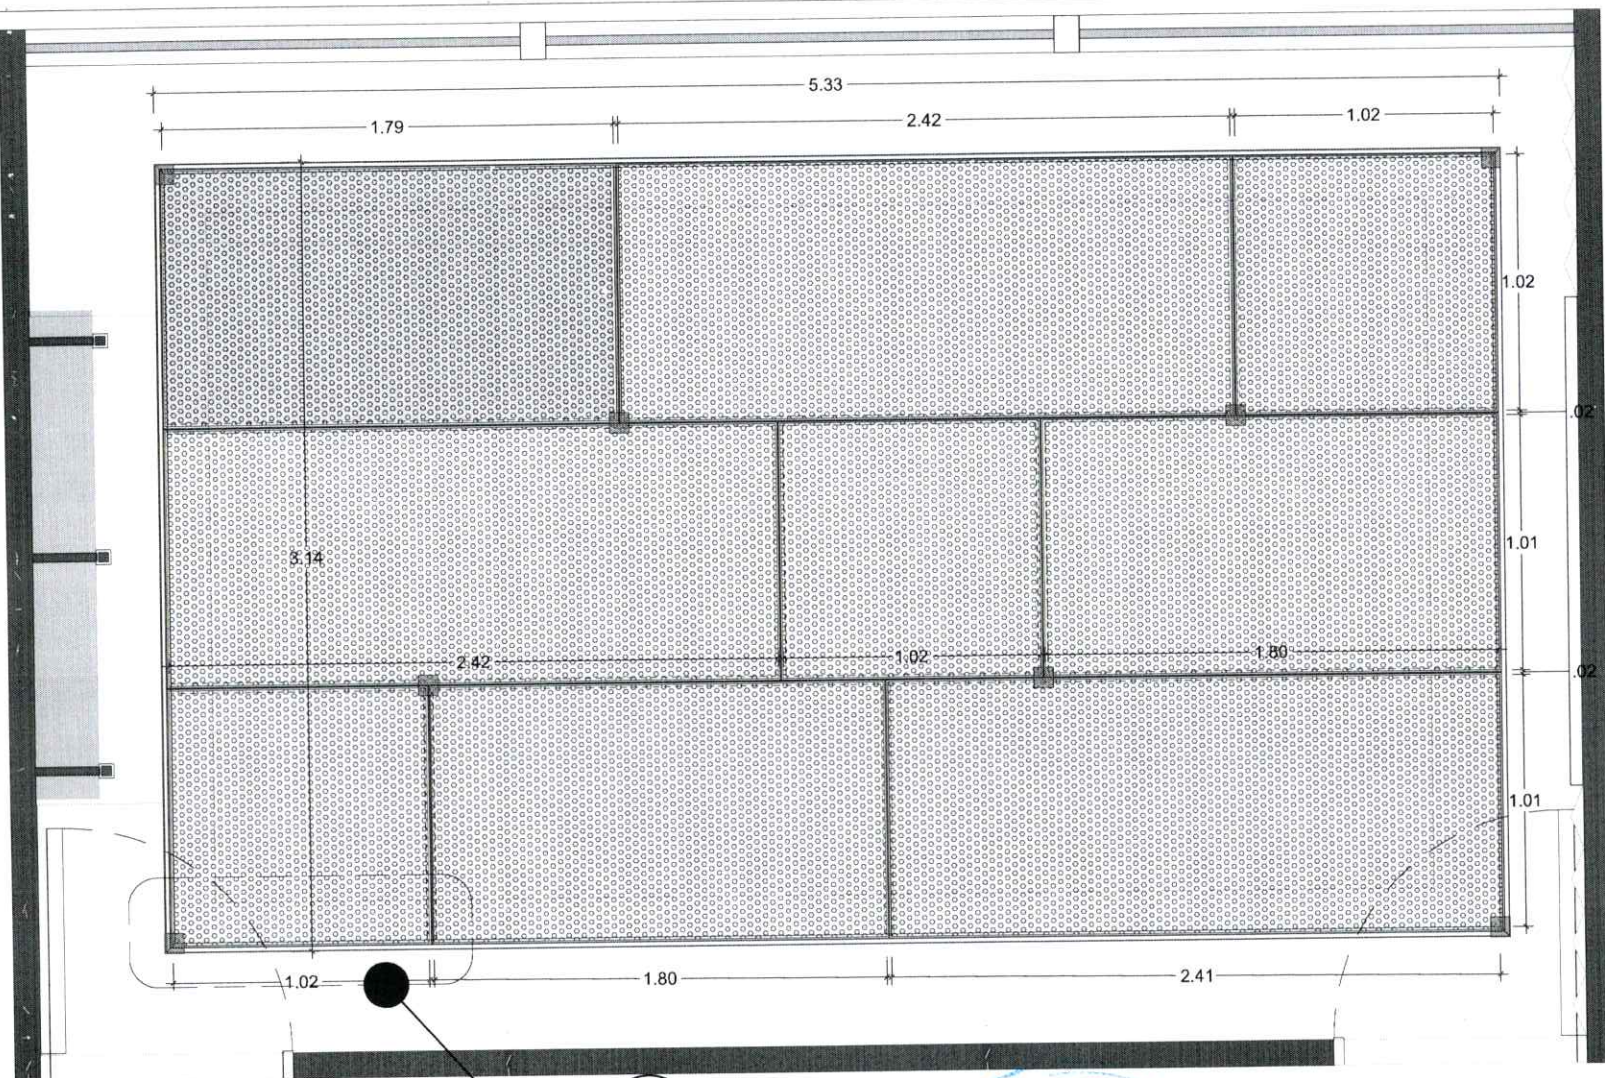

SIMBOLOS	
	SIMBOLO DE DETALLE XX-NUMERO DE DETALLE. Y-NUMERO DE PLANO
	SIMBOLO DE EJES
	SIMBOLO DE PUERTA X-NUMERO DE PUERTA
	SIMBOLO DE ELEVACIONES INTERNAS

MUROS	
	COLUMNAS O MUROS ESTRUCTURALES
	MURO EXISTENTE
	MURO BAJO
	MURO EXISTENTE DE SHEETROCK

PATRON	
	DEMOLICIONES
	TOPE DE COCINA/BANOS
	CRISTAL
	METAL PEFORADO
	MADERA
	PISO LAMINADO MADERA

PLANTA: FASCIA EN PLANCHA PERFORADA 01
ESCALA: 1/30 AR-04

DETALLE: DETALLE DE UNION DE PLANCHAS 02
ESCALA: 1/2 AR-04


TRABAJADO POR: UNIDAD DE ARQUITECTOS PGR
PLANOS: ARQUITECTONICOS CÓDIGO: AR-04
NO. DE PLANO: 04 PLANOS EN TOTAL: 08




SALÓN REUNIONES - PGR SEDE

PROYECTO: Remodelación de Salón de Reuniones en Edificio Sede de la Procuraduría General


ACTUALIZACIÓN: 1/11/2021

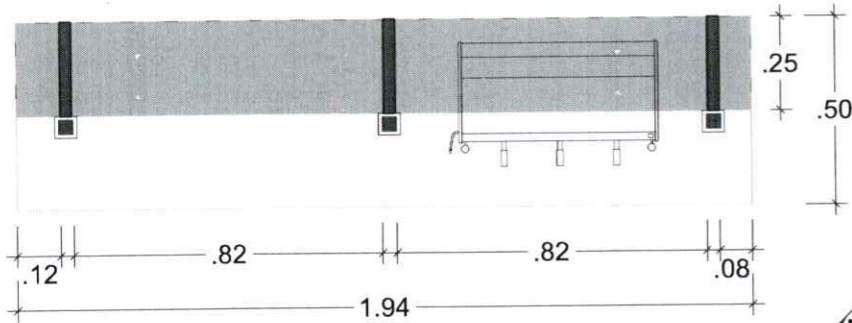

PLANTA: MUEBLE A FABRICAR 01
ESCALA: 1/20 AR-05

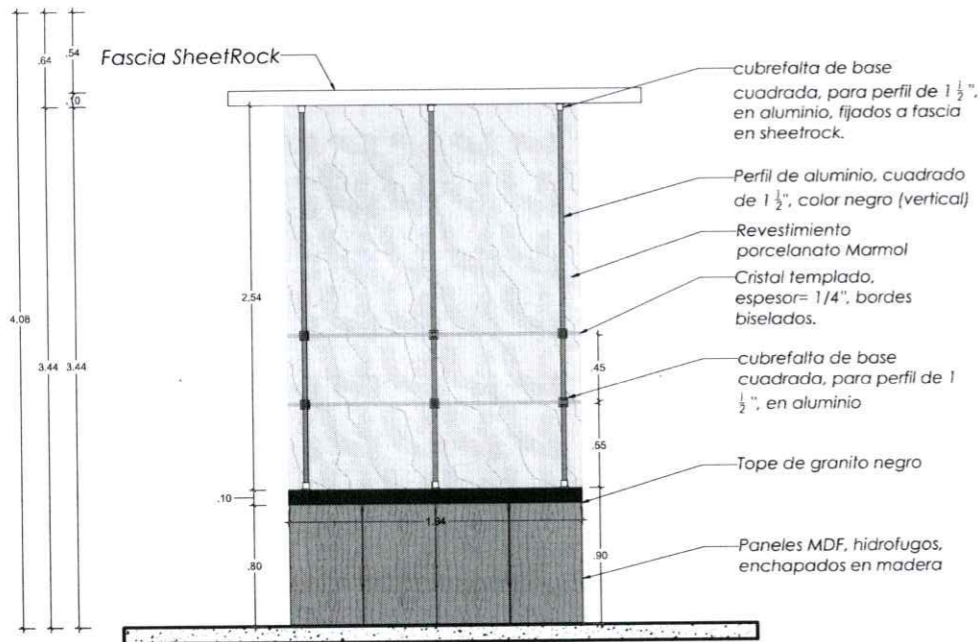

DETALLE: MUEBLE A FABRICAR (ELEV.FRONTAL) 02
ESCALA: 1/50 AR-05

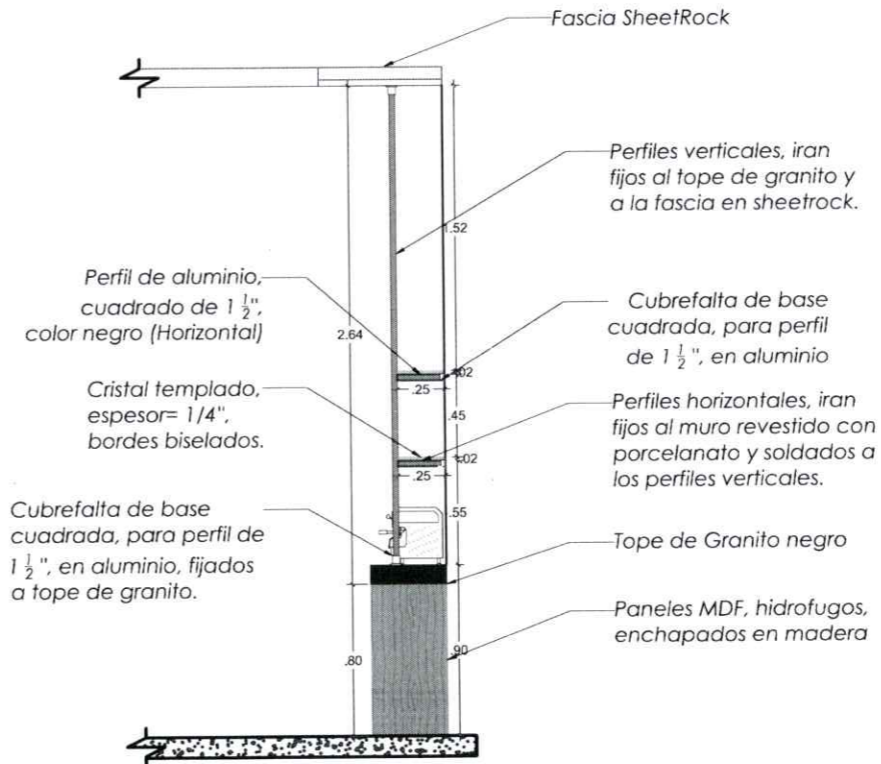

DETALLE: MUEBLE A FABRICAR (ELEV. LATERAL) 03
ESCALA: 1/40 AR-05

SIMBOLOS	
	SIMBOLO DE DETALLE XX-NUMERO DE DETALLE. Y-NUMERO DE PLANO
	SIMBOLO DE EJES
	SIMBOLO DE PUERTA X-NUMERO DE PUERTA
	SIMBOLO DE ELEVACIONES INTERNAS

MUROS	
	COLUMNAS O MUROS ESTRUCTURALES
	MURO EXISTENTE
	MURO BAJO
	MURO EXISTENTE DE SHEETROCK

PATRON	
	DEMOLICIONES
	TOPE DE COCINA/BANOS
	CRISTAL
	METAL PEFORADO
	MADERA
	PISO LAMINADO MADERA

TRABAJADO POR: UNIDAD DE ARQUITECTOS PGR


PLANOS: ARQUITECTONICOS CÓDIGO: AR-05

NO. DE PLANO: 05 PLANOS EN TOTAL: 08

SALÓN REUNIONES - PGR SEDE

PROYECTO: Remodelación de Salón de Reuniones en Edificio Sede de la Procuraduría General

ACTUALIZACIÓN: 1/11/2021

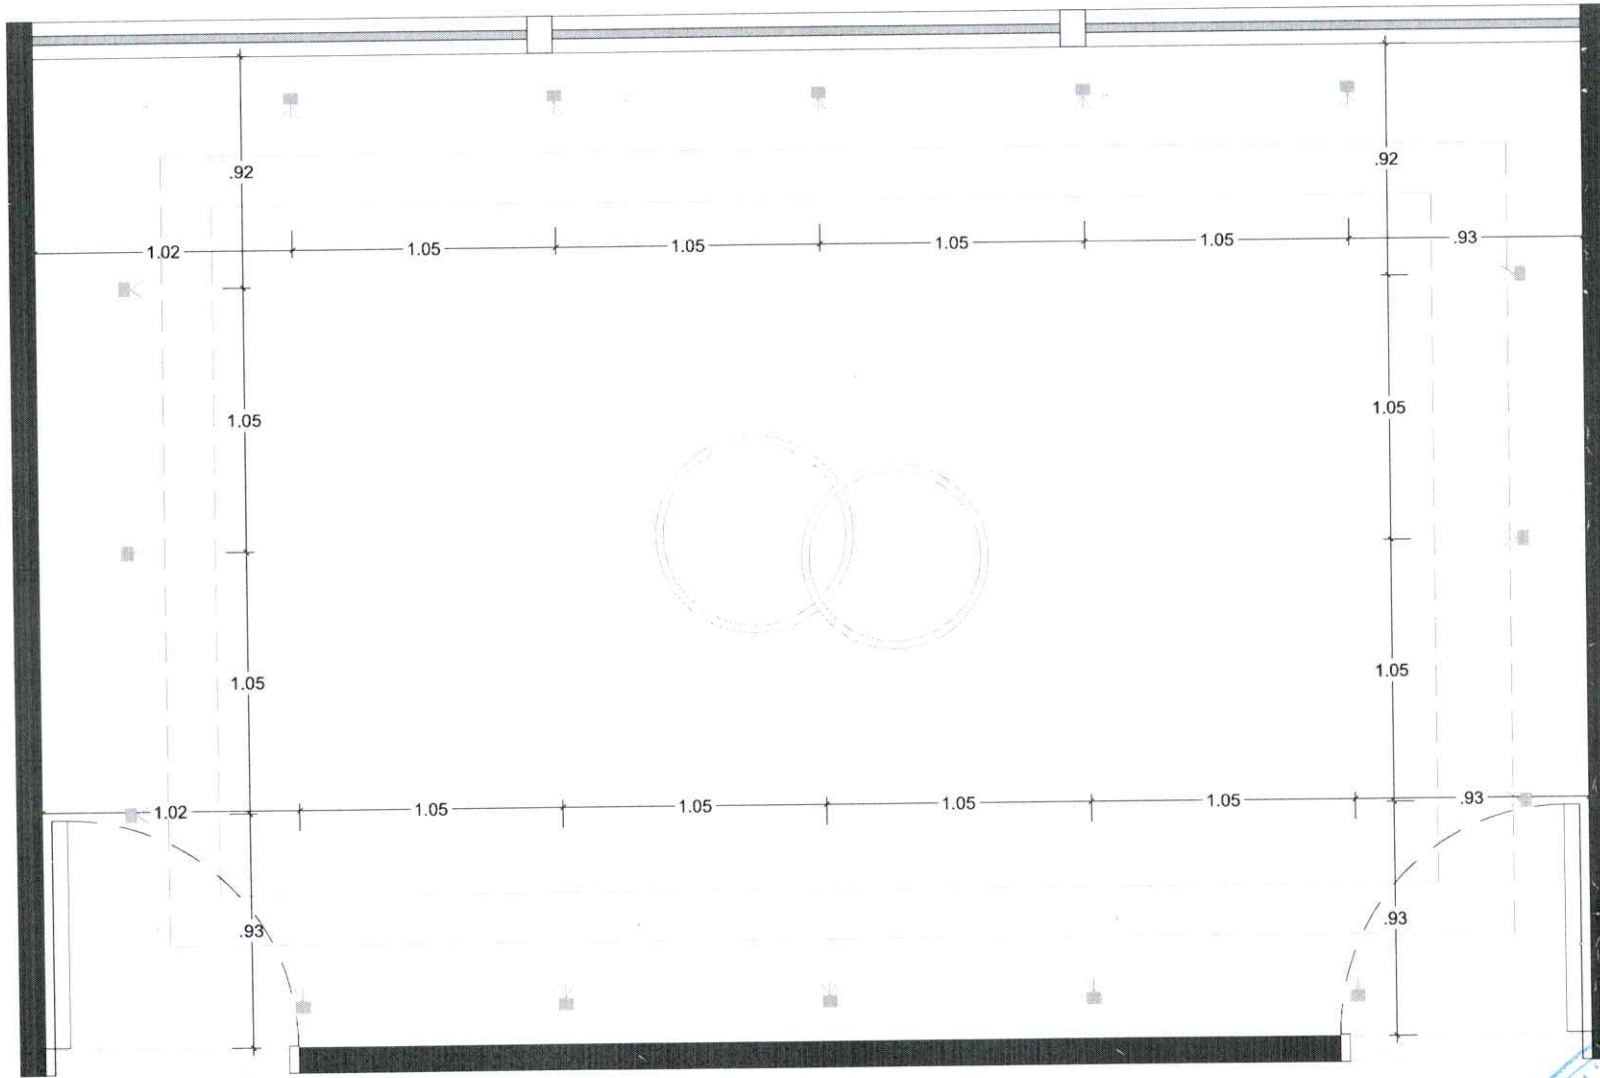

SIMBOLOS	
	SIMBOLO DE DETALLE XX-NUMERO DE DETALLE. Y-NUMERO DE PLANO
	SIMBOLO DE EJES
	SIMBOLO DE PUERTA X-NUMERO DE PUERTA
	SIMBOLO DE ELEVACIONES INTERNAS

MUROS	
	COLUMNAS O MUROS ESTRUCTURALES
	MURO EXISTENTE
	MURO BAJO
	MURO EXISTENTE DE SHEETROCK

PATRON	
	DEMOLICIONES
	TOPE DE COCINA/BANOS
	CRISTAL
	METAL PEFORADO
	MADERA
	PISO LAMINADO MADERA

PLANTA: LUMINARIAS	01
ESCALA: 1/30	AR-06




TRABAJADO POR: UNIDAD DE ARQUITECTOS PGR
PLANOS: ARQUITECTONICOS CÓDIGO: AR-06
NO. DE PLANO: 06 PLANOS EN TOTAL: 08


**SALÓN REUNIONES -
PGR SEDE**

PROYECTO: Remodelación de
Salon de Reuniones en Edificio
Sede de la Procuraduría General


ACTUALIZACIÓN:
1/11/2021

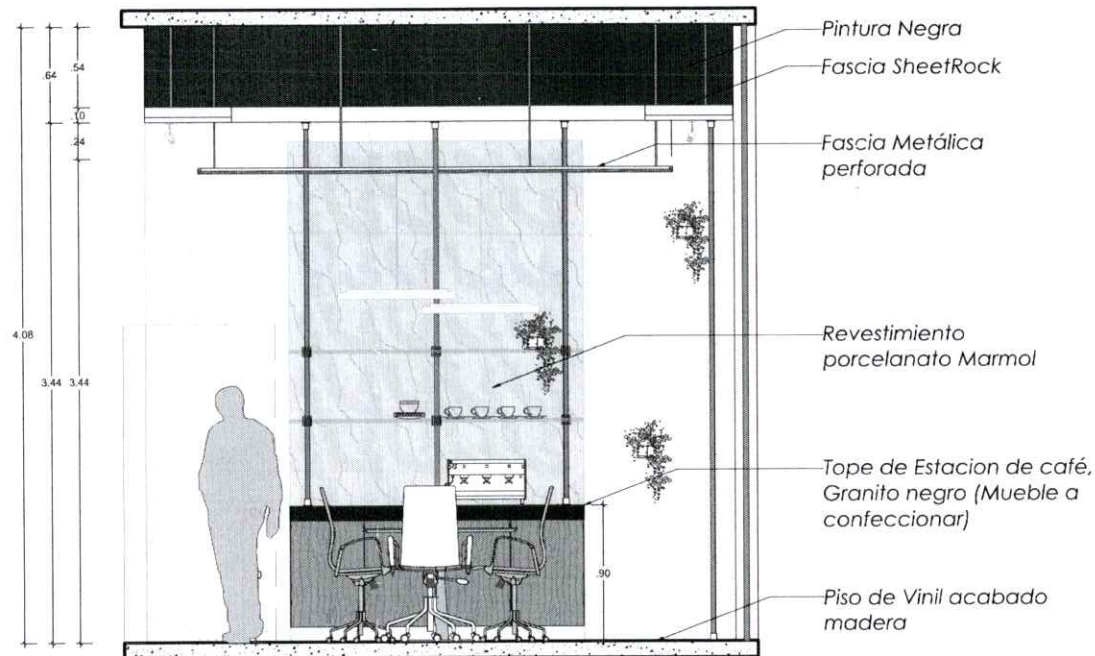


ELEVACIÓN: 1 01
ESCALA: 1/50 AR-07

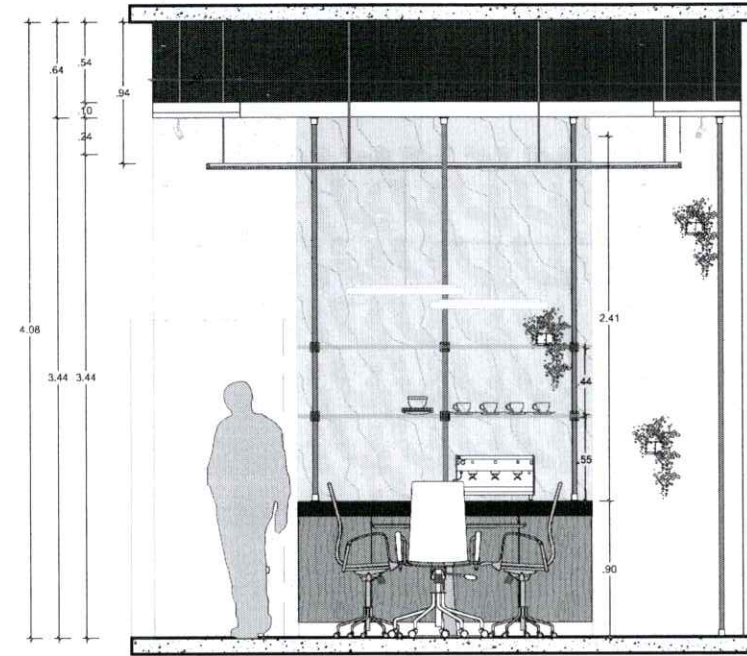

ELEVACIÓN: 1 DIMENSIONADA 03
ESCALA: 1/50 AR-07

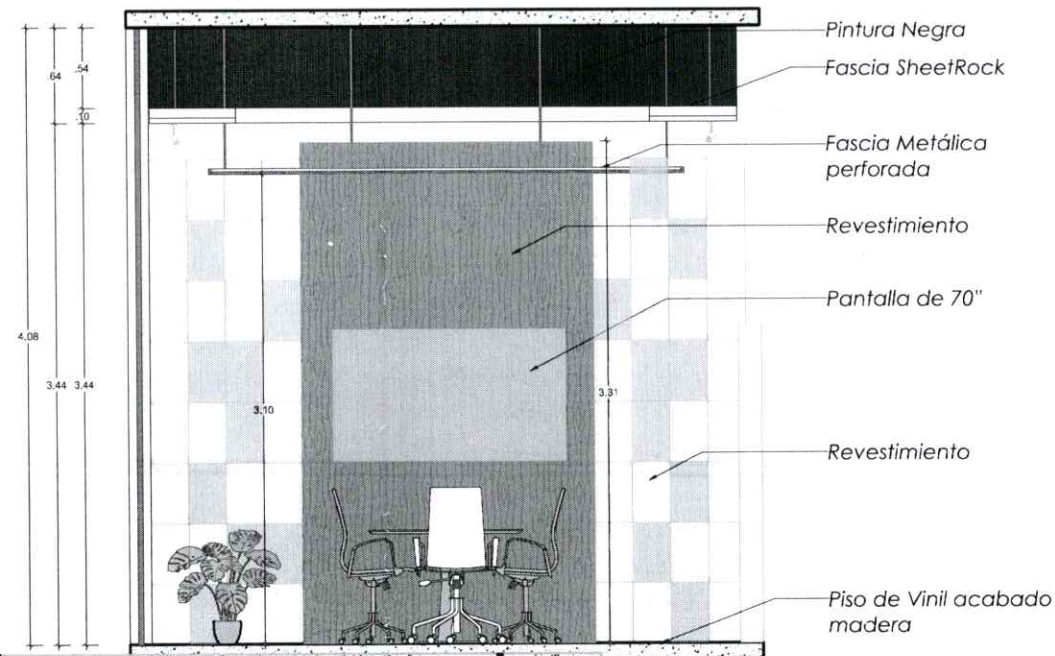

ELEVACIÓN: 2 02
ESCALA: 1/50 AR-07

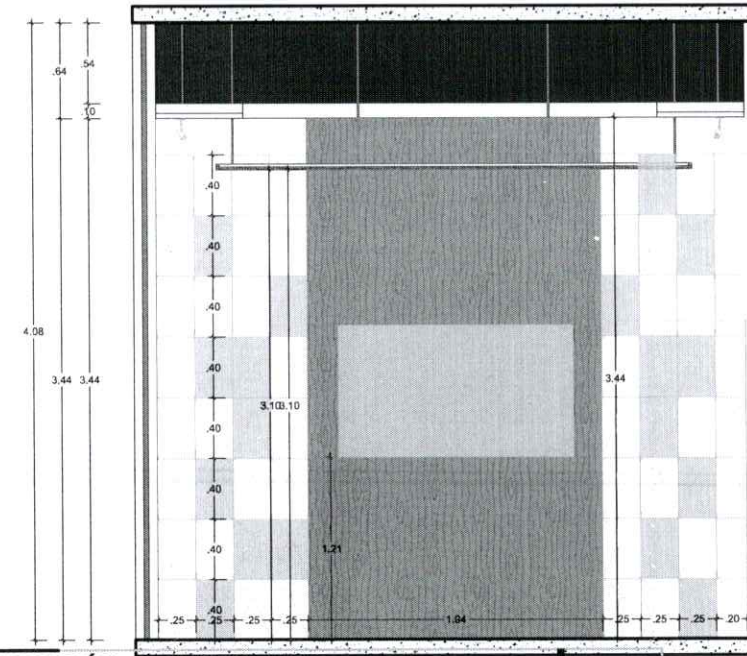

ELEVACIÓN: 2, DIMENSIONADA 04
ESCALA: 1/50 AR-07

SIMBOLOS	
	SIMBOLO DE DETALLE XX-NUMERO DE DETALLE. Y-NUMERO DE PLANO
	SIMBOLO DE EJES
	SIMBOLO DE PUERTA X-NUMERO DE PUERTA
	SIMBOLO DE ELEVACIONES INTERNAS

MUROS	
	COLUMNAS O MUROS ESTRUCTURALES
	MURO EXISTENTE
	MURO BAJO
	MURO EXISTENTE DE SHEETROCK

PATRON	
	DEMOLICIONES
	TOPE DE COCINA/BANOS
	CRISTAL
	METAL PEFORADO
	MADERA
	PISO LAMINADO MADERA

TRABAJADO POR: UNIDAD DE ARQUITECTOS PGR


PLANOS: ARQUITECTONICOS CÓDIGO: **AR-07**

NO. DE PLANO: 07 PLANOS EN TOTAL: 08

SALÓN REUNIONES - PGR SEDE


PROYECTO: Remodelación de Salon de Reuniones en Edificio Sede de la Procuraduría General

ACTUALIZACIÓN: 1/11/2021

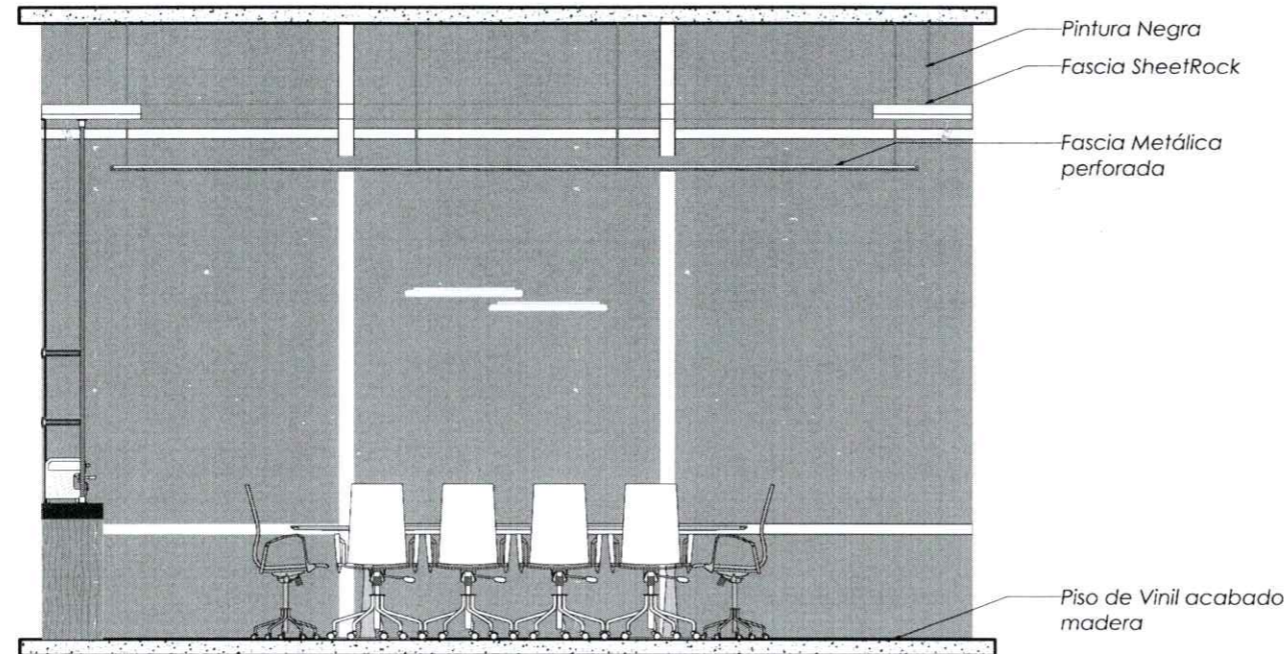

ELEVACIÓN: 3
ESCALA: 1/50

01
AR-08

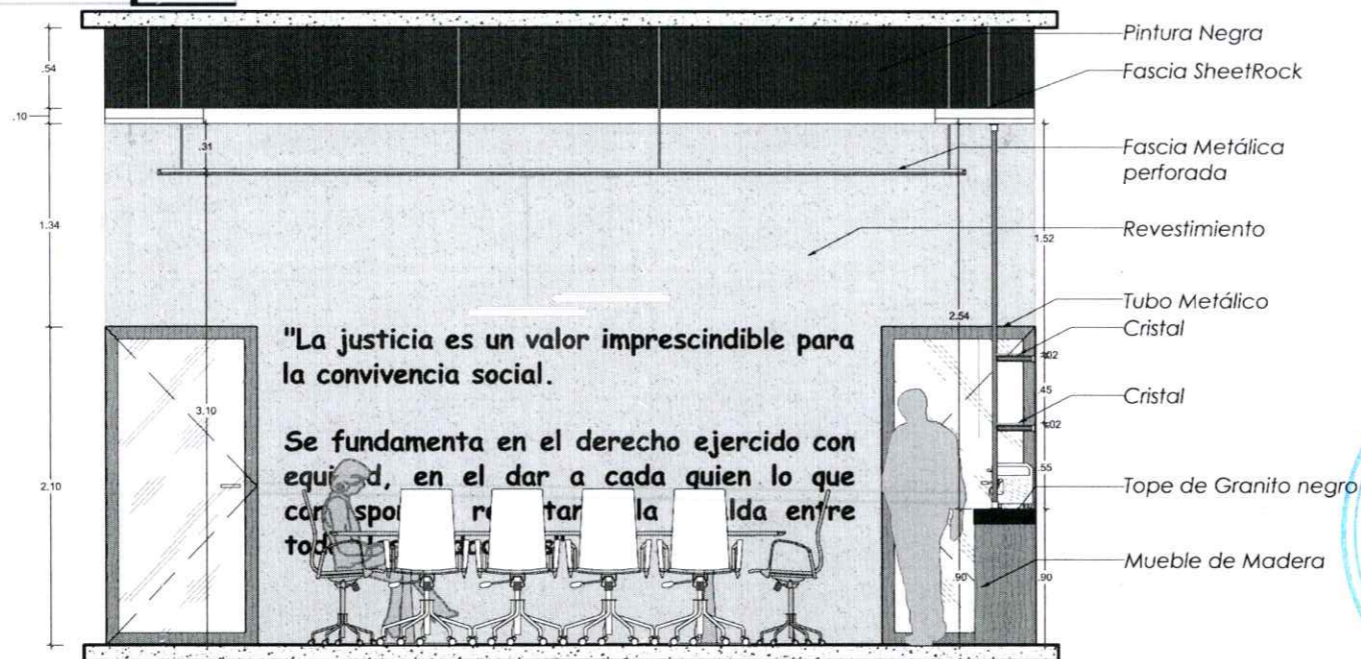

ELEVACIÓN: 4
ESCALA: 1/50

02
AR-08

SIMBOLOS	
	SIMBOLO DE DETALLE XX-NUMERO DE DETALLE. Y-NUMERO DE PLANO
	SIMBOLO DE EJES
	SIMBOLO DE PUERTA X-NUMERO DE PUERTA
	SIMBOLO DE ELEVACIONES INTERNAS

MUROS	
	COLUMNAS O MUROS ESTRUCTURALES
	MURO EXISTENTE
	MURO BAJO
	MURO EXISTENTE DE SHEETROCK

PATRON	
	DEMOLICIONES
	TOPE DE COCINA/BANOS
	CRISTAL
	METAL PEFORADO
	MADERA
	PISO LAMINADO MADERA



TRABAJADO POR: UNIDAD DE ARQUITECTOS PGR

PLANOS: ARQUITECTONICOS CÓDIGO: AR-08

NO. DE PLANO: 08 PLANOS EN TOTAL: 08