


# PROCURADURIA ADMINISTRATIVA

**PROYECTO:** Readequacion de local, ubicado en la Plaza Isabel Aguiar, para la reubicacion de la Procuraduria Administrativa.

**ACTUALIZACIÓN:**

1. Presentacion de Propuesta (2/12/2021).

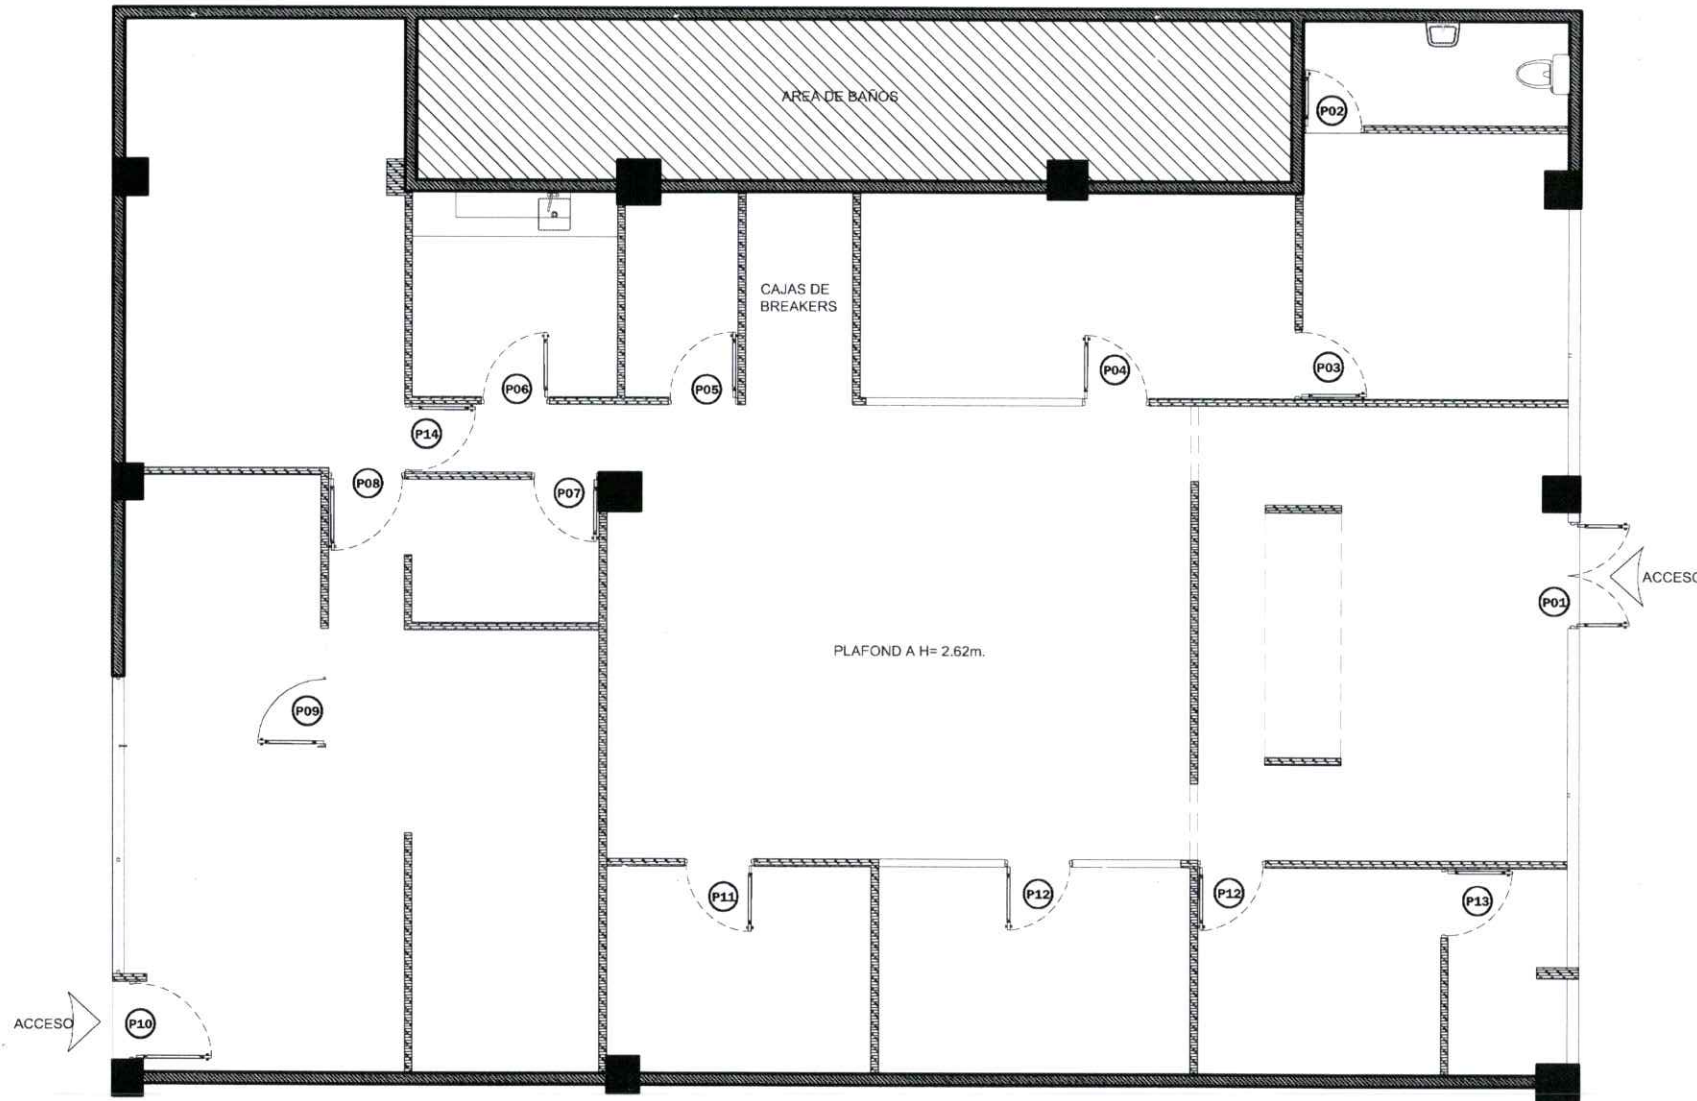

MUROS	
	COLUMNAS O MUROS ESTRUCTURALES
	MURO EXISTENTE
	MURO BAJO
	MURO EXISTENTE DE SHEETROCK
	MURO NUEVO DE SHEETROCK

TABLA DE PUERTAS EXISTENTES						
NÚ.	CANT. TOTAL	ANCHO	ALTO	PAISO	MATERIAL	DETALLES
P01	1	1.42	2.11	2	Aluminio y vidrio	Puerta aperturada con metal
P02	1	0.80	2.11	1	Madera	"
P03	1	0.81	2.11	1	Madera	Puerta aperturada en madera
P04	1	0.80	2.11	1	Madera	"
P05	1	0.92	2.11	1	Madera	"
P06	1	0.81	2.11	1	Madera	"
P07	1	0.88	2.11	1	Madera	"
P08	1	1.00	2.11	1	Madera	"
P09	1	1.00	2.11	1	Aluminio y vidrio	Puerta aperturada con metal
P10	1	1.04	2.11	1	Aluminio y vidrio	"
P11	1	0.82	2.11	1	Madera	Puerta aperturada en madera
P12	2	0.80	2.11	1	Aluminio y vidrio	Puerta aperturada con metal
P13	2	0.81	2.11	1	Aluminio y vidrio	Puerta aperturada con metal
P14	1	0.80	2.11	1	Madera	Puerta aperturada en madera

PLANTA: EXISTENTE

01

ESCALA: 1/100

AR-01

**NOTA:**  
TODO EL PISO EXISTENTE, ES CERAMICA. COLOR BEIGE.  
50 x 50CM.

TRABAJADO POR: JEAN CARLOS G.T.

PLANOS: ARQUITECTONICOS CÓDIGO: AR-01

NO. DE PLANO: 01


PLANOS EN TOTAL: 10

# PROCURADURIA ADMINISTRATIVA

**PROYECTO:** Readequación de local, ubicado en la Plaza Isabel Aguiar, para la reubicación de la Procuraduría Administrativa.

**ACTUALIZACIÓN:**

1. Presentación de Propuesta (2/12/2021).

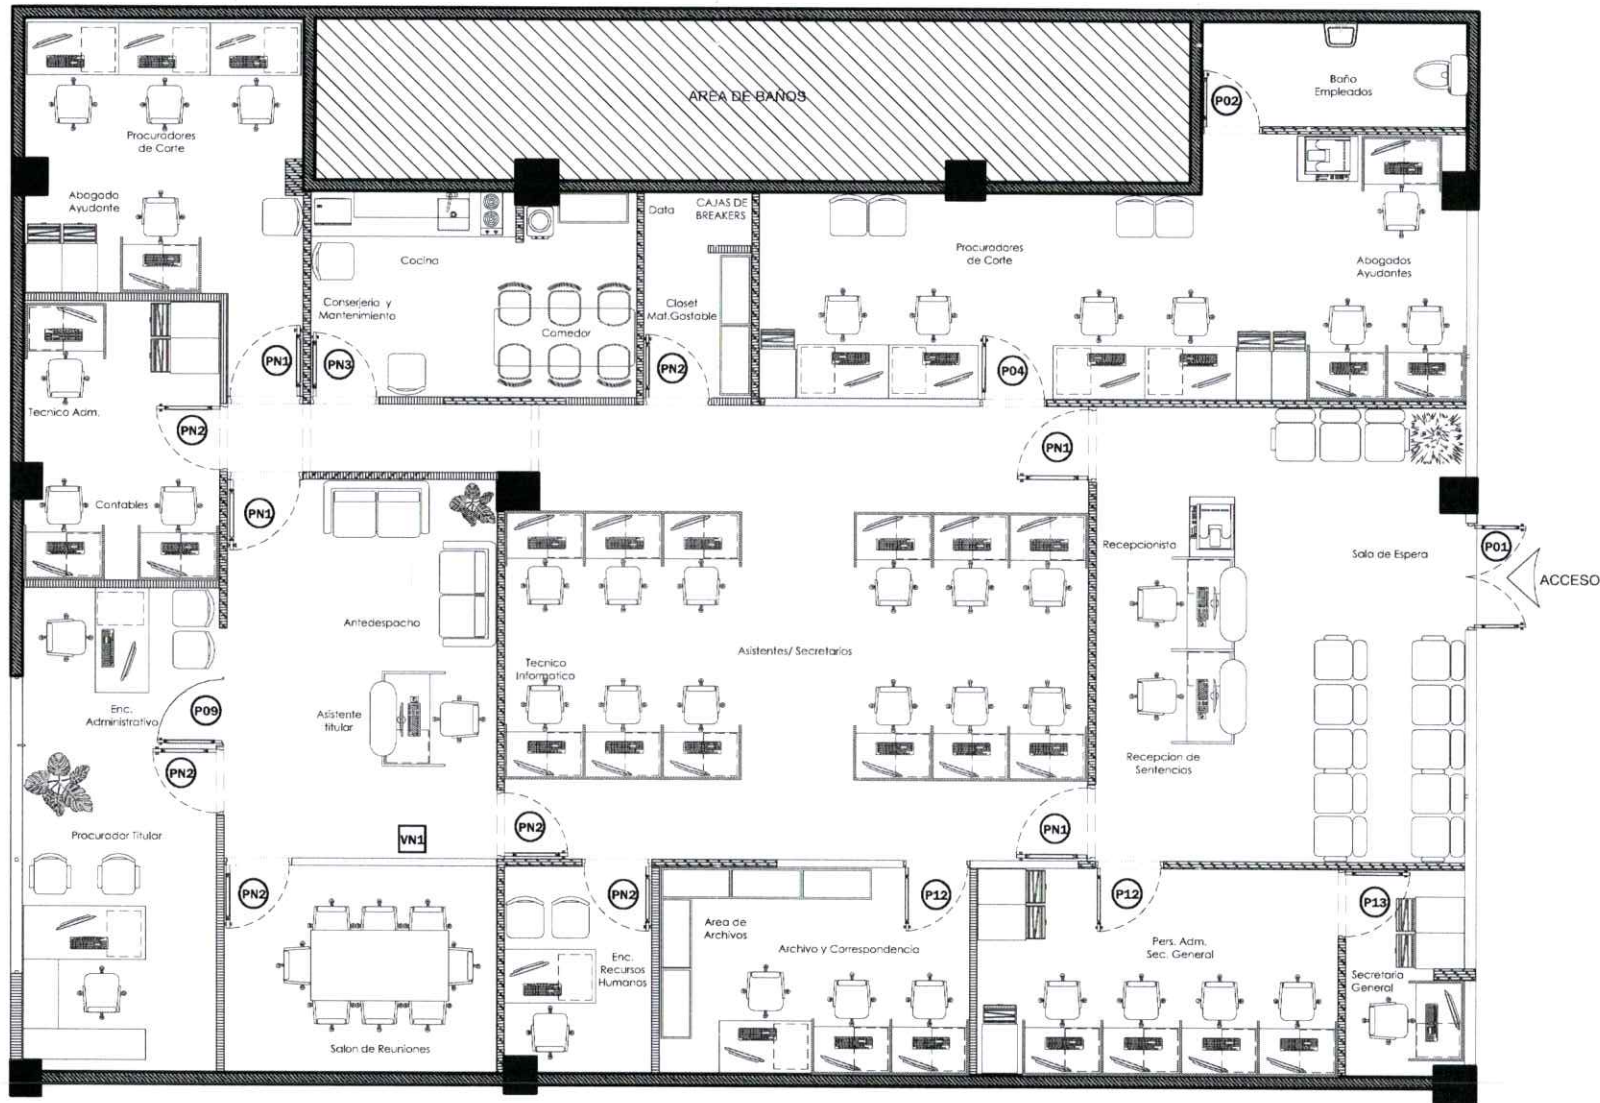

MUROS	
	COLUMNAS O MUROS ESTRUCTURALES
	MURO EXISTENTE
	MURO BAJO
	MURO EXISTENTE DE SHEETROCK
	MURO NUEVO DE SHEETROCK

TABLA DE PUERTAS NUEVAS					
NO.	CANTD. TOTAL	ANCHO	ALTO	MATERIAL	DETALLES
PN1	4	1.00	2.11	Aluminio y vidrio conserjal - Frosil	Balauza
PN2	8	0.90	2.10	Aluminio y vidrio conserjal - Frosil	Balauza
PN3	1	0.90	2.10	Panorámico	Balauza

TABLA DE VENTANAS					
NO.	ANCHO	ALTO	TRANSÓN	DESCRIPCIÓN	CANTIDAD
VN1	2.72	1.00		Ventana Fija, Aluminio y Vidrio conserjal - Frosil	1

**PLANTA: PROPUESTA** 01  
 ESCALA: 1/100 AR-02

**NOTA:**  
 SE DEBE CONSIDERAR LA VISITA, DE UN TECNICO DE AIRES ACONDICIONADOS, PARA LA VALIDACION DE SUS ESTADOS Y PUESTA EN FUNCIONAMIENTO.


TRABAJADO POR: JEAN CARLOS G.T.  
 PLANOS: ARQUITECTONICOS CÓDIGO: **AR-02**  
 NO. DE PLANO: 02 PLANOS EN TOTAL: 10

# PROCURADURIA ADMINISTRATIVA

**PROYECTO:** Readequacion de local, ubicado en la Plaza Isabel Aguiar, para la reubicacion de la Procuraduria Administrativa.

**ACTUALIZACIÓN:**

1. Presentacion de Propuesta (2/12/2021).

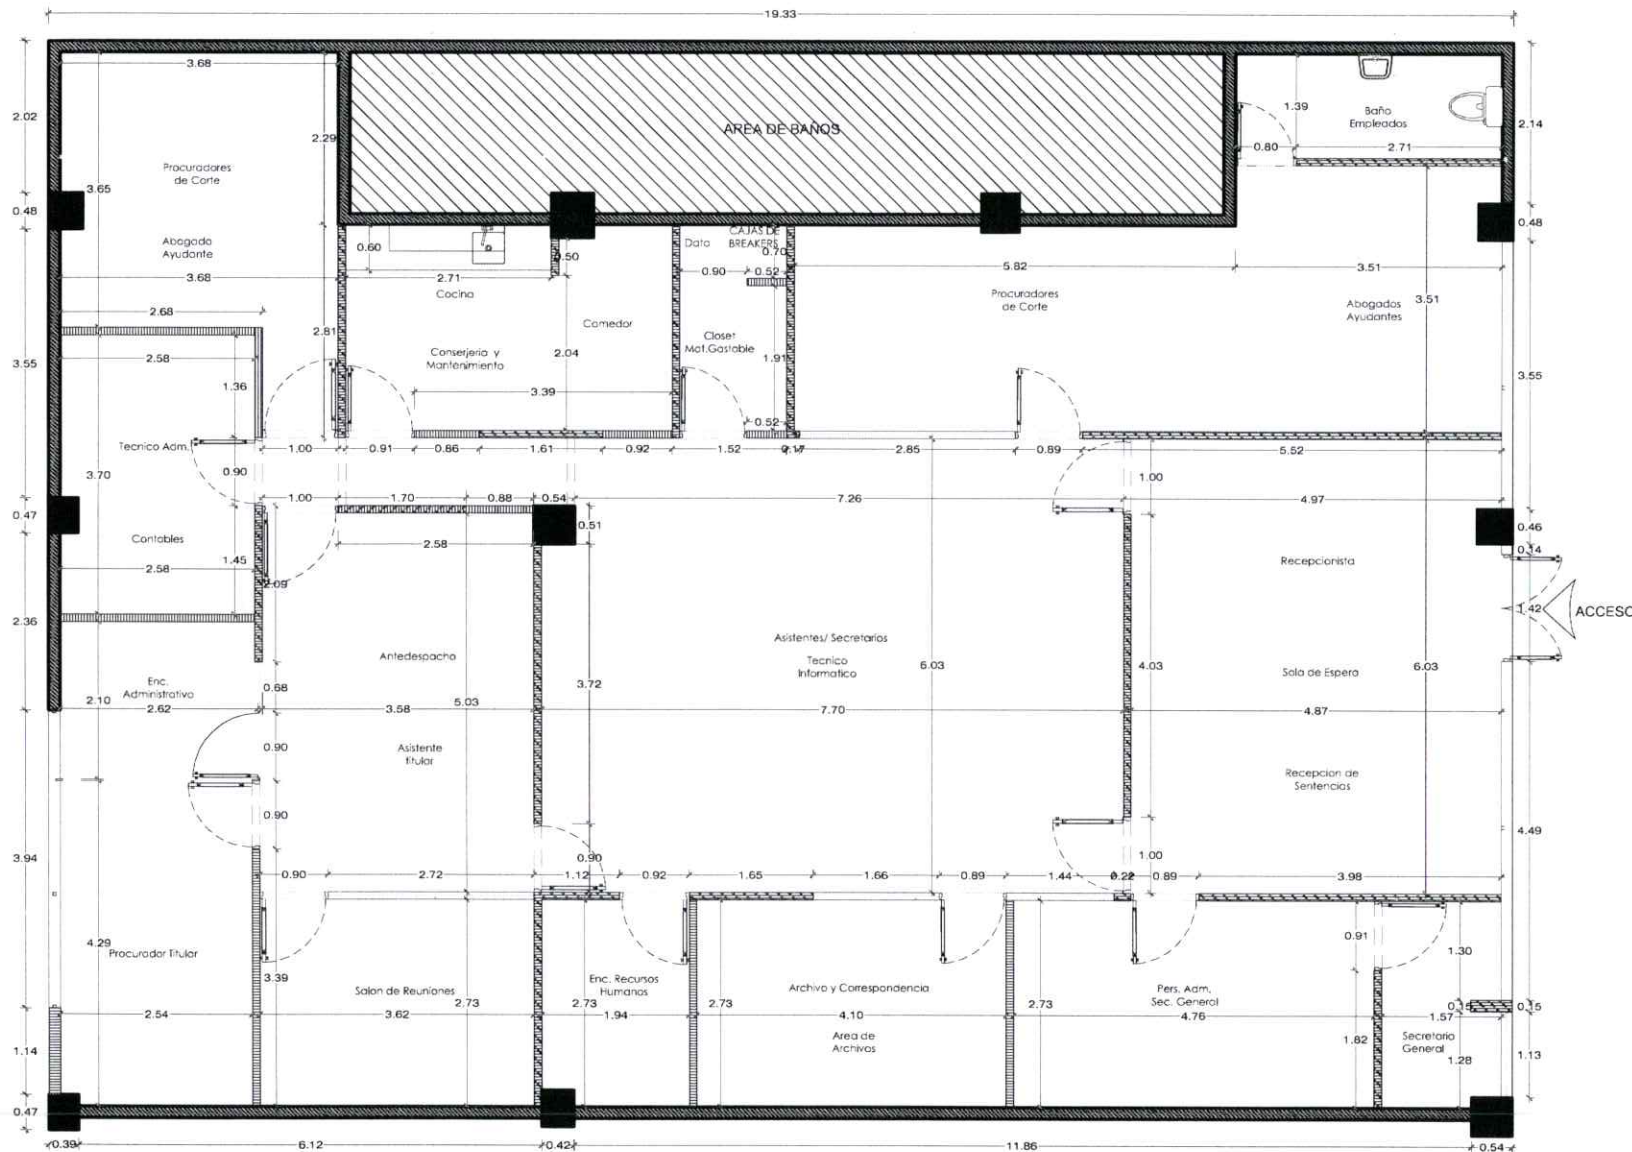

MUROS	
	COLUMNAS O MUROS ESTRUCTURALES
	MURO EXISTENTE
	MURO BAJO
	MURO EXISTENTE DE SHEETROCK
	MURO NUEVO DE SHEETROCK

**PLANTA: PROPUESTA DIMENSIONADA**

01

ESCALA: 1/100

AR-03

TRABAJADO POR: JEAN CARLOS G.T.

PLANOS: ARQUITECTONICOS CÓDIGO: **AR-03**


NO. DE PLANO: 03

PLANOS EN TOTAL: 10

# PROCURADURIA ADMINISTRATIVA

**PROYECTO:** Readecuación de local, ubicado en la Plaza Isabel Aguiar, para la reubicación de la Procuraduría Administrativa.

**ACTUALIZACIÓN:**  
1. Presentación de Propuesta (2/12/2021).

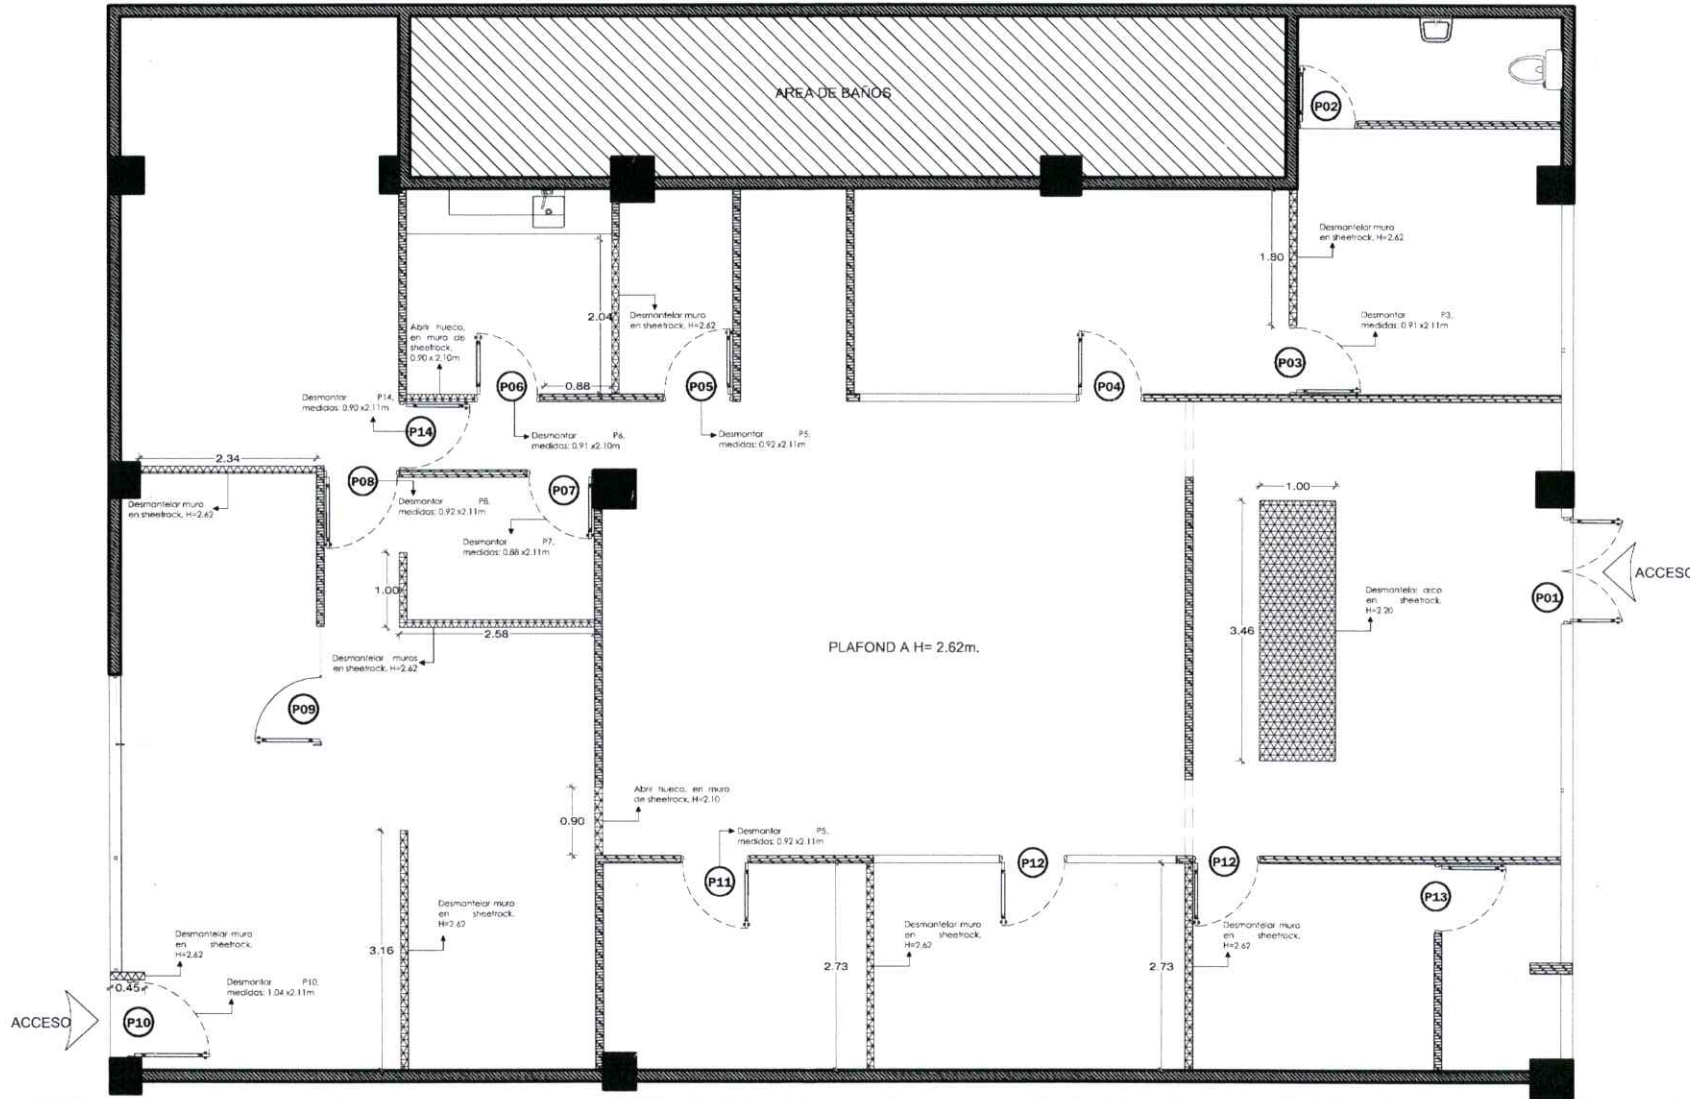

MUROS	
	COLUMNAS O MUROS ESTRUCTURALES
	MURO EXISTENTE
	MURO BAJO
	MURO EXISTENTE DE SHEETROCK

PATRON	
	DEMOLICIONES/ DESMANTELAR

PLANTA: DE DEMOLICIONES

01

ESCALA: 1/100

AR-04

TRABAJADO POR: JEAN CARLOS G.T.

PLANOS: ARQUITECTONICOS CÓDIGO: AR-04

NO. DE PLANO: 04

PLANOS EN TOTAL: 10


# PROCURADURIA ADMINISTRATIVA

**PROYECTO:** Readecuación de local, ubicado en la Plaza Isabel Aguiar, para la reubicación de la Procuraduría Administrativa.

**ACTUALIZACIÓN:**

1. Presentación de Propuesta (2/12/2021).

MUROS	
	COLUMNAS O MUROS ESTRUCTURALES
	MURO EXISTENTE
	MURO BAJO
	MURO EXISTENTE DE SHEETROCK
	MURO NUEVO DE SHEETROCK

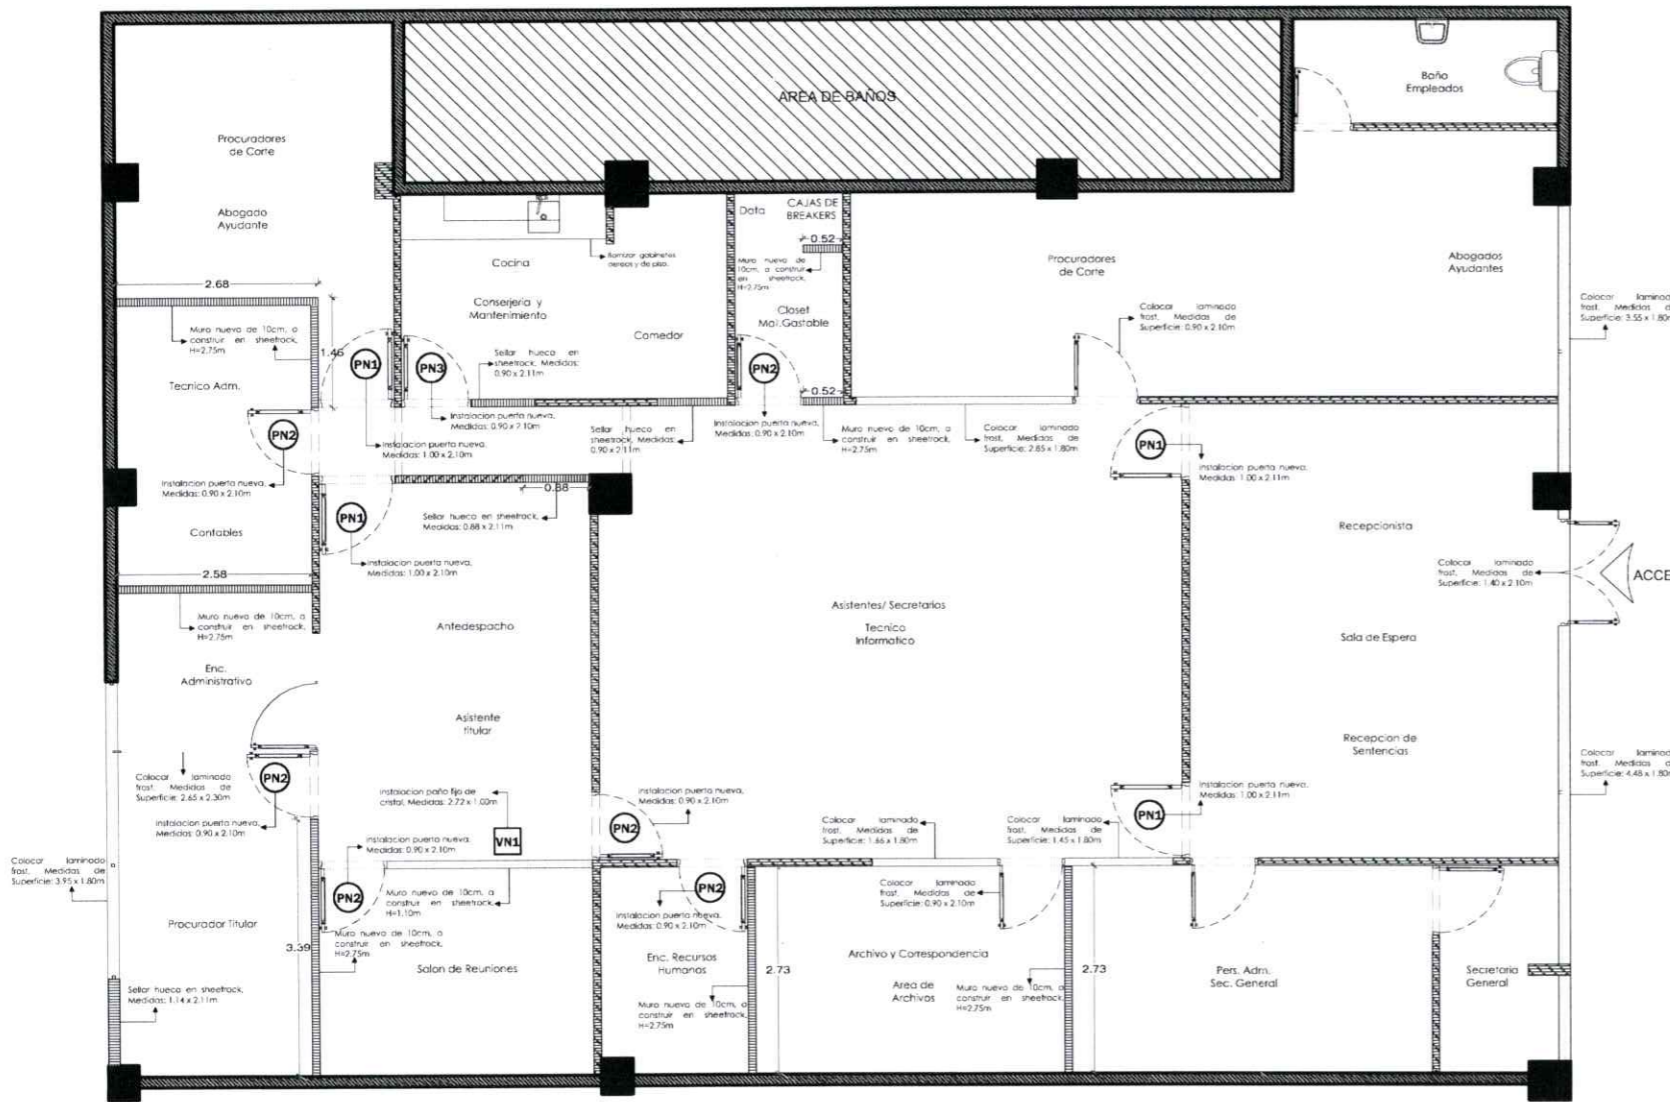

PLANTA: DE TRABAJO

ESCALA: 1/100

01

AR-05

**NOTA:**  
 - MANTENIMIENTO Y BRILLADO DE TODO EL PISO EXISTENTE.  
 - PINTAR TODO EL INTERIOR CON PINTURA SEMIGLOSS BLANCO 00.  
 - MANTENIMIENTO PINTURA EXTERIOR, FACHADA FRONTAL.

TRABAJADO POR: JEAN CARLOS G.T.

PLANOS: ARQUITECTONICOS CÓDIGO: AR-05

NO. DE PLANO: 05

PLANOS EN TOTAL: 10



# PROCURADURIA ADMINISTRATIVA


**PROYECTO:** Readecuación de local, ubicado en la Plaza Isabel Aguiar, para la reubicación de la Procuraduría Administrativa.

**ACTUALIZACIÓN:**

1. Presentación de Propuesta (2/12/2021).

**LEYENDA PLANTA DE PLAFONES**

	PLAFON 2' x 2'
	LUMINARIA LED 2' x 2'

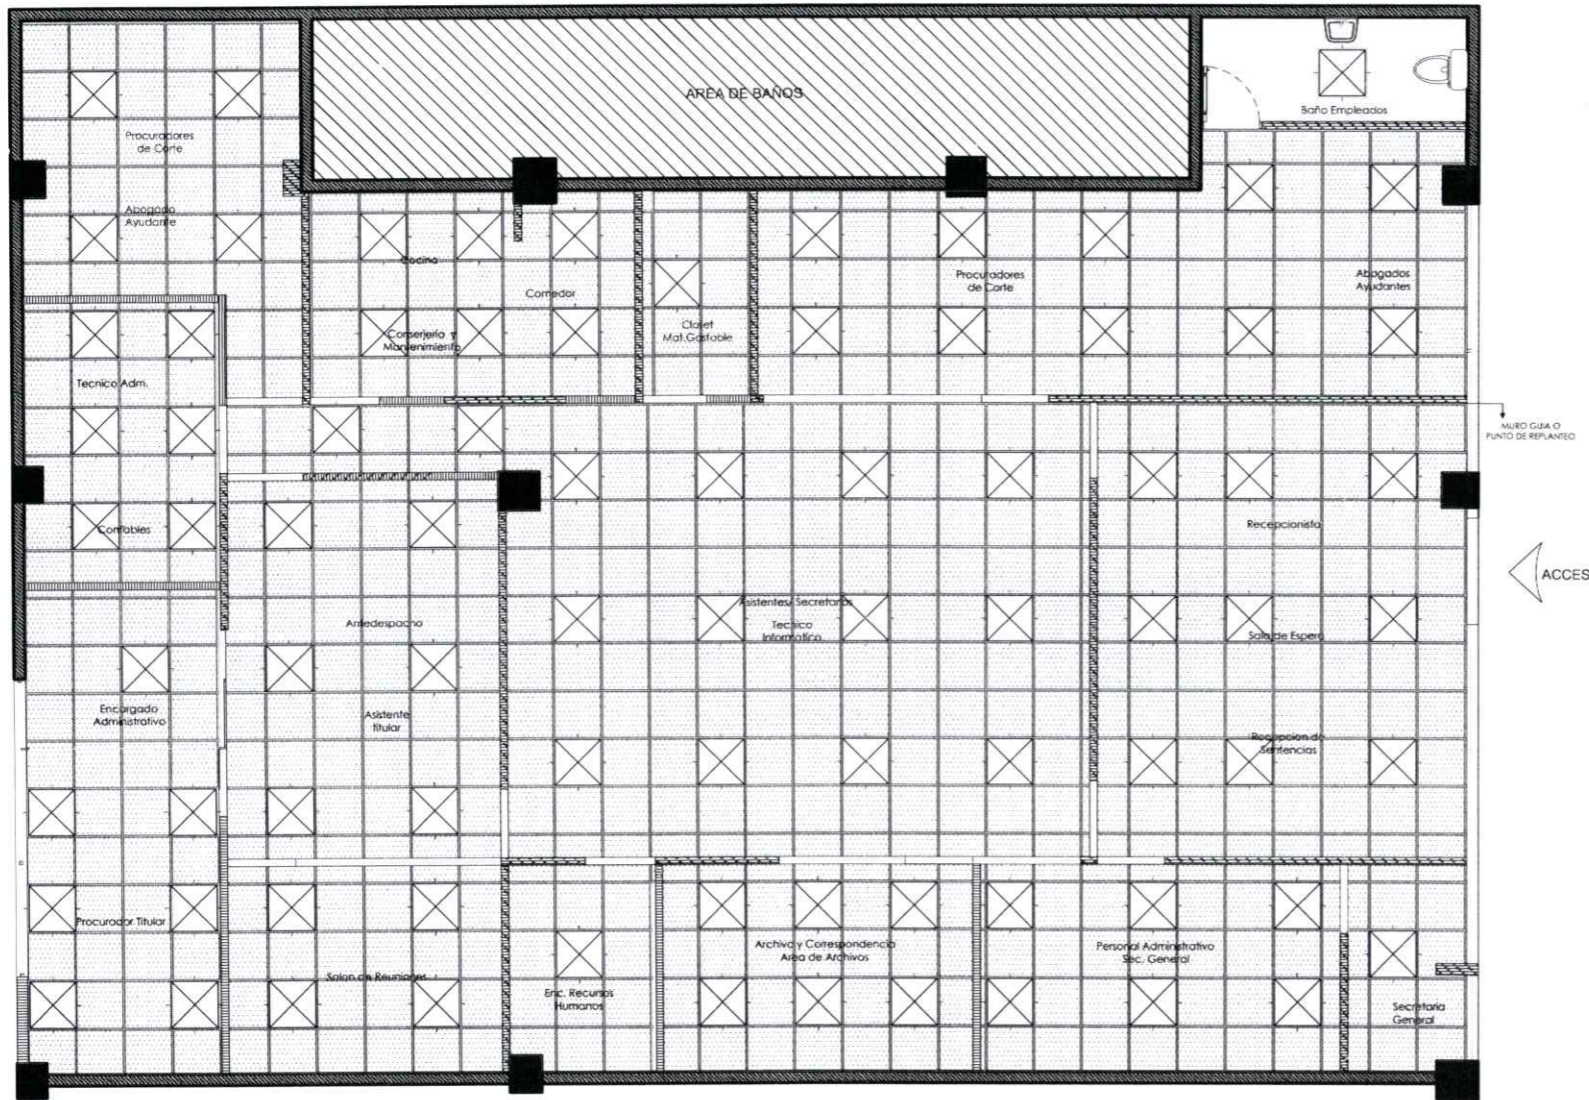

**PLANTA:** DE PLAFONES  
ESCALA: 1/100

01  
AR-06

**NOTA:**  
SE COLOCARA PLAFON FISURADO 2'X2'. TODOS A LA ALTURA DE H=2.60M.

TRABAJADO POR: JEAN CARLOS G.T.

PLANOS: ARQUITECTONICOS CÓDIGO: **AR-06**


NO. DE PLANO: 06 PLANOS EN TOTAL: 10

# PROCURADURIA ADMINISTRATIVA

**PROYECTO:** Readecuación de local, ubicado en la Plaza Isabel Aguiar, para la reubicación de la Procuraduría Administrativa.

**ACTUALIZACIÓN:**

1. Presentación de Propuesta (2/12/2021).

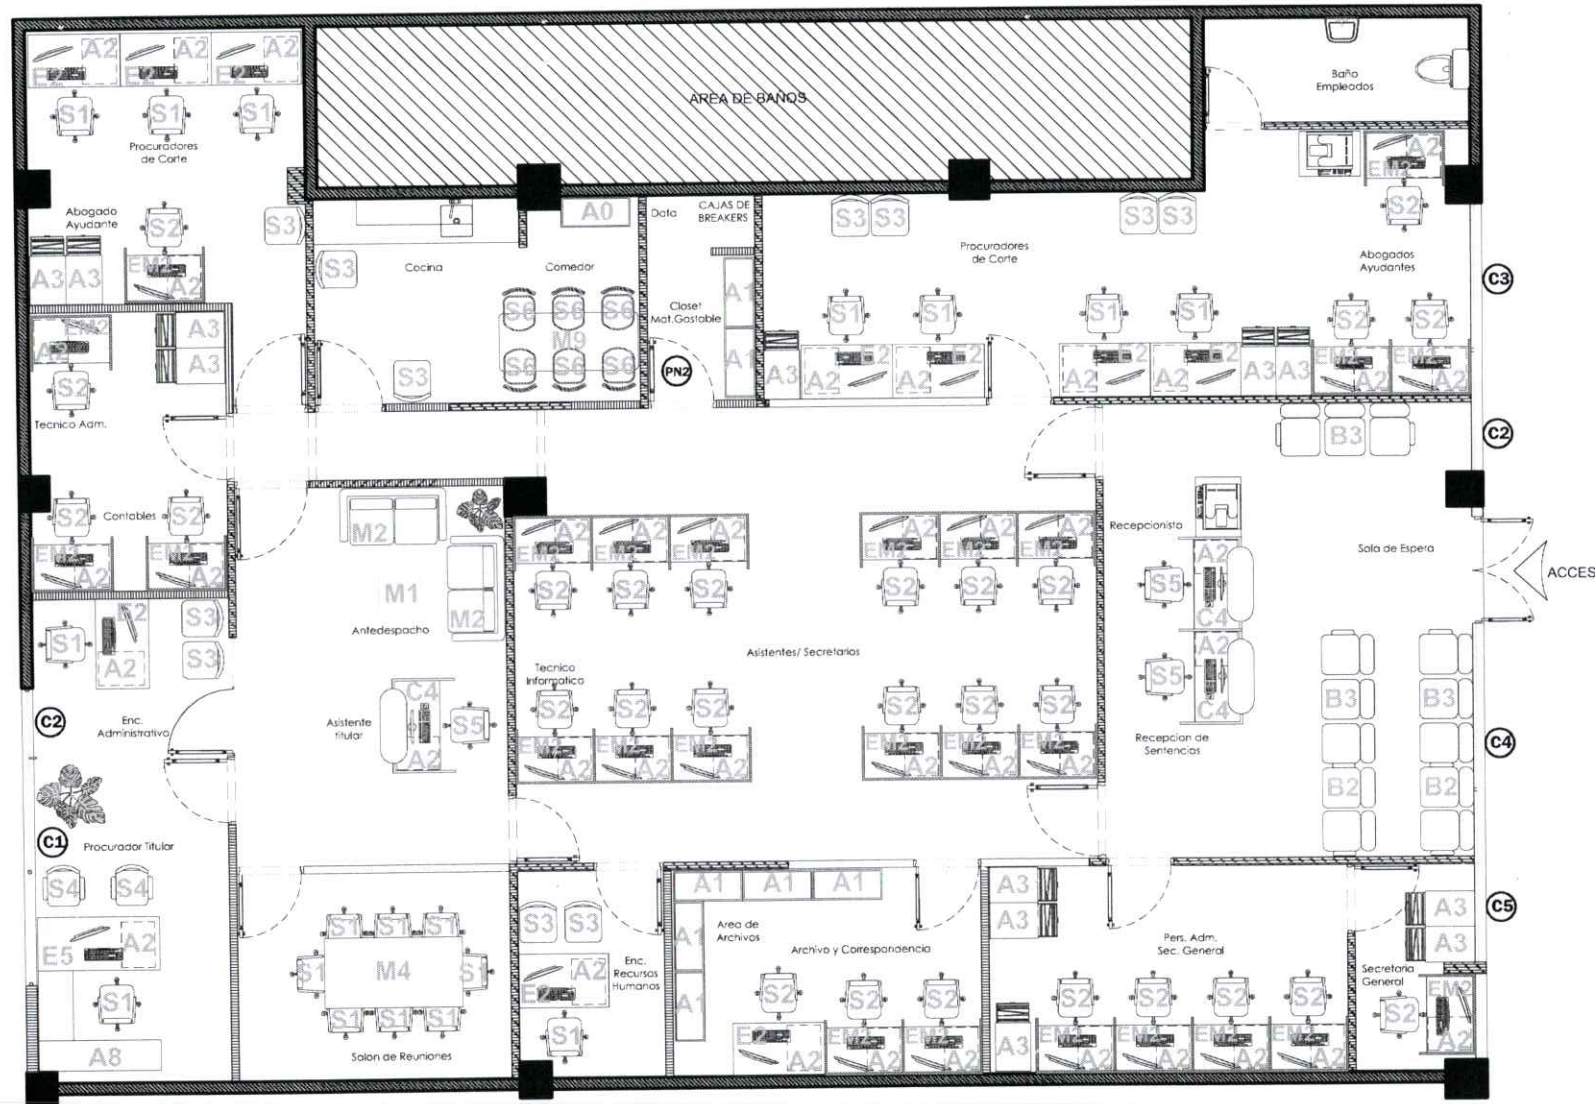

MUROS	
	COLUMNAS O MUROS ESTRUCTURALES
	MURO EXISTENTE
	MURO BAJO
	MURO EXISTENTE DE SHEETROCK
	MURO NUEVO DE SHEETROCK

MOBILIARIO		
CODIGO	DESCRIPCION	CANTIDAD
B2	BANCADEA DE 2 PLAZAS	2
B3	BANCADEA DE 3 PLAZAS	3
A0	ESTANTE DE ALMACENAMIENTO PARA COCINA	1
A1	ESTANTE METALICA	7
A2	ARCHIVO METALICO (O 3 GAVETAS)	40
A3	ARCHIVO METALICO (4 GAVETAS)	12
A8	CREDENCIA 17" X 63"	1
C4	ESTACION MODULAR 28" X 48" CON TOPE DE COUNTER	3
E2	ESCRITORIO EJECUTIVO 28" X 48"	10
E5	ESCRITORIO EJECUTIVO 38" X 63" - REJINGO 17" X 36"	1
S1	SILLÓN EJECUTIVO	18
S2	SILLÓN TÉCNICO DE OFICINA	27
S3	SILLA DE VISITA (TAPIZADA)	11
S4	SILLA DE VISITA (TAPIZADA C/ BRAZOS)	2
S5	SILLA TABURETE (TAPIZADA C/ BRAZOS Y APOYA PIES)	3
S6	SILLA PLEGABLE PLASTICA	6
M1	MESA LATERAL	1
M2	MUEBLE DE 2 PLAZAS	2
M4	MESA DE REUNIONES RECTANGULAR 36" X 72"	1
M6	MESA PLEGABLE RECTANGULAR DE REJINA 30" X 72"	1

TABLA DE CORTINAS VENECIANAS				
NO. VENTANA	MEDIDAS DE HUECO, ANCHO X ALTO	NO. DE CORTINAS	CANT.	MEDIDAS DE CORTINA, ANCHO X ALTO
C1	3.00 x 1.70m	C1	1	3.10 x 1.80m
C2	0.92 x 1.70m	C2	2	0.92 x 1.80m
C3	2.53 x 1.70m	C3	1	2.53 x 1.80m
C4	3.08 x 1.70m	C4	1	3.08 x 1.80m
C5	1.29 x 1.70m	C5	1	1.29 x 1.80m

TRABAJADO POR: JEAN CARLOS G.T.

PLANOS: ARQUITECTONICOS CÓDIGO: AR-07

NO. DE PLANO: 07 PLANOS EN TOTAL: 10

**PLANTA:** DE MOBILIARIOS 01  
**ESCALA:** 1/100 AR-07






# PROCURADURIA ADMINISTRATIVA

**PROYECTO:** Readecuación de local, ubicado en la Plaza Isabel Aguiar, para la reubicación de la Procuraduría Administrativa.

**ACTUALIZACIÓN:**

1. Presentación de Propuesta (2/12/2021).

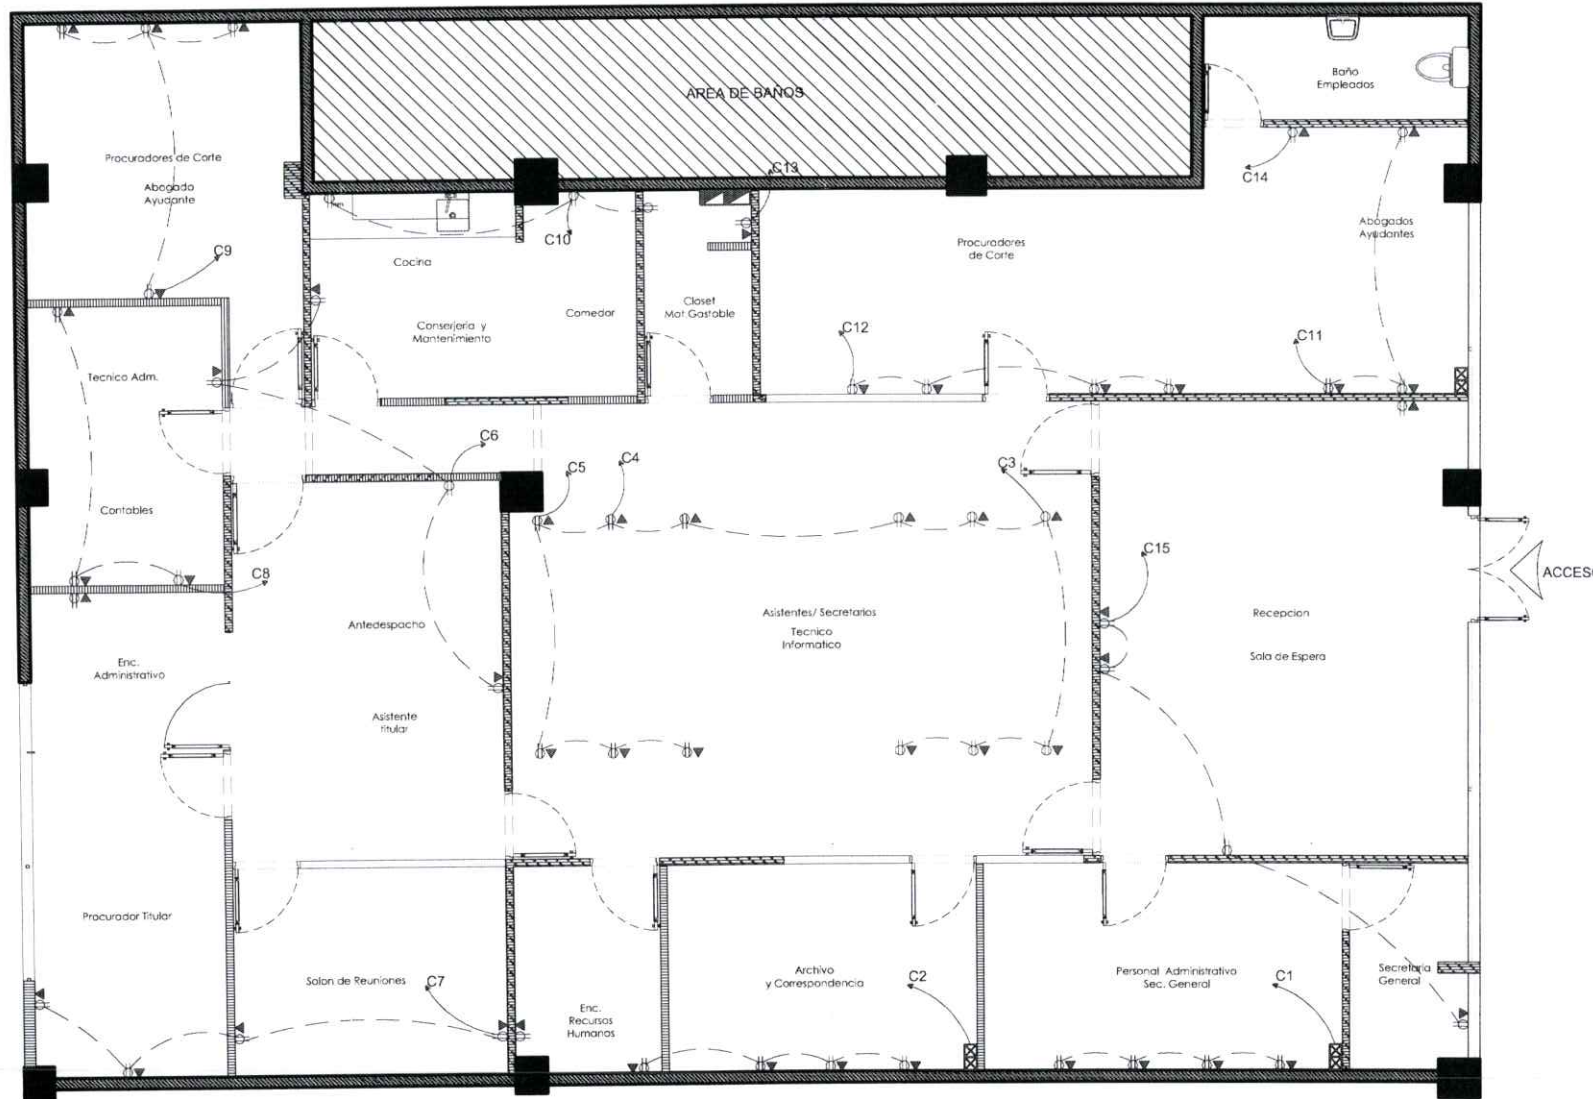

MUROS	
	COLUMNAS O MUROS ESTRUCTURALES
	MURO EXISTENTE
	MURO BAJO
	MURO EXISTENTE DE SHEETROCK
	MURO NUEVO DE SHEETROCK

LEYENDA ELECTRICA	
	Tomacorrientes Nivel Meseta
	Tomacorrientes 110 Volt
	Tomacorrientes 220 Volt
	Salida De Data y Telefono
	Interruptor Sencillo / Interruptor Tres Camino
	Panel De Breaker
	Panel Board
	Control Abarico
	Registro .80x.80 x1.00 en Bloqs de 6"

PLANTA: TOMACORRIENTES Y DATA

01

ESCALA: 1/100

EL-02

TRABAJADO POR: JEAN CARLOS G.T.

PLANOS: ELECTRICOS

CÓDIGO: EL-02

NO. DE PLANO: 09


PLANOS EN TOTAL: 10

# PROCURADURIA ADMINISTRATIVA

**PROYECTO:** Readecuación de local, ubicado en la Plaza Isabel Aguiar, para la reubicación de la Procuraduría Administrativa.

**ACTUALIZACIÓN:**

1. Presentación de Propuesta (2/12/2021).

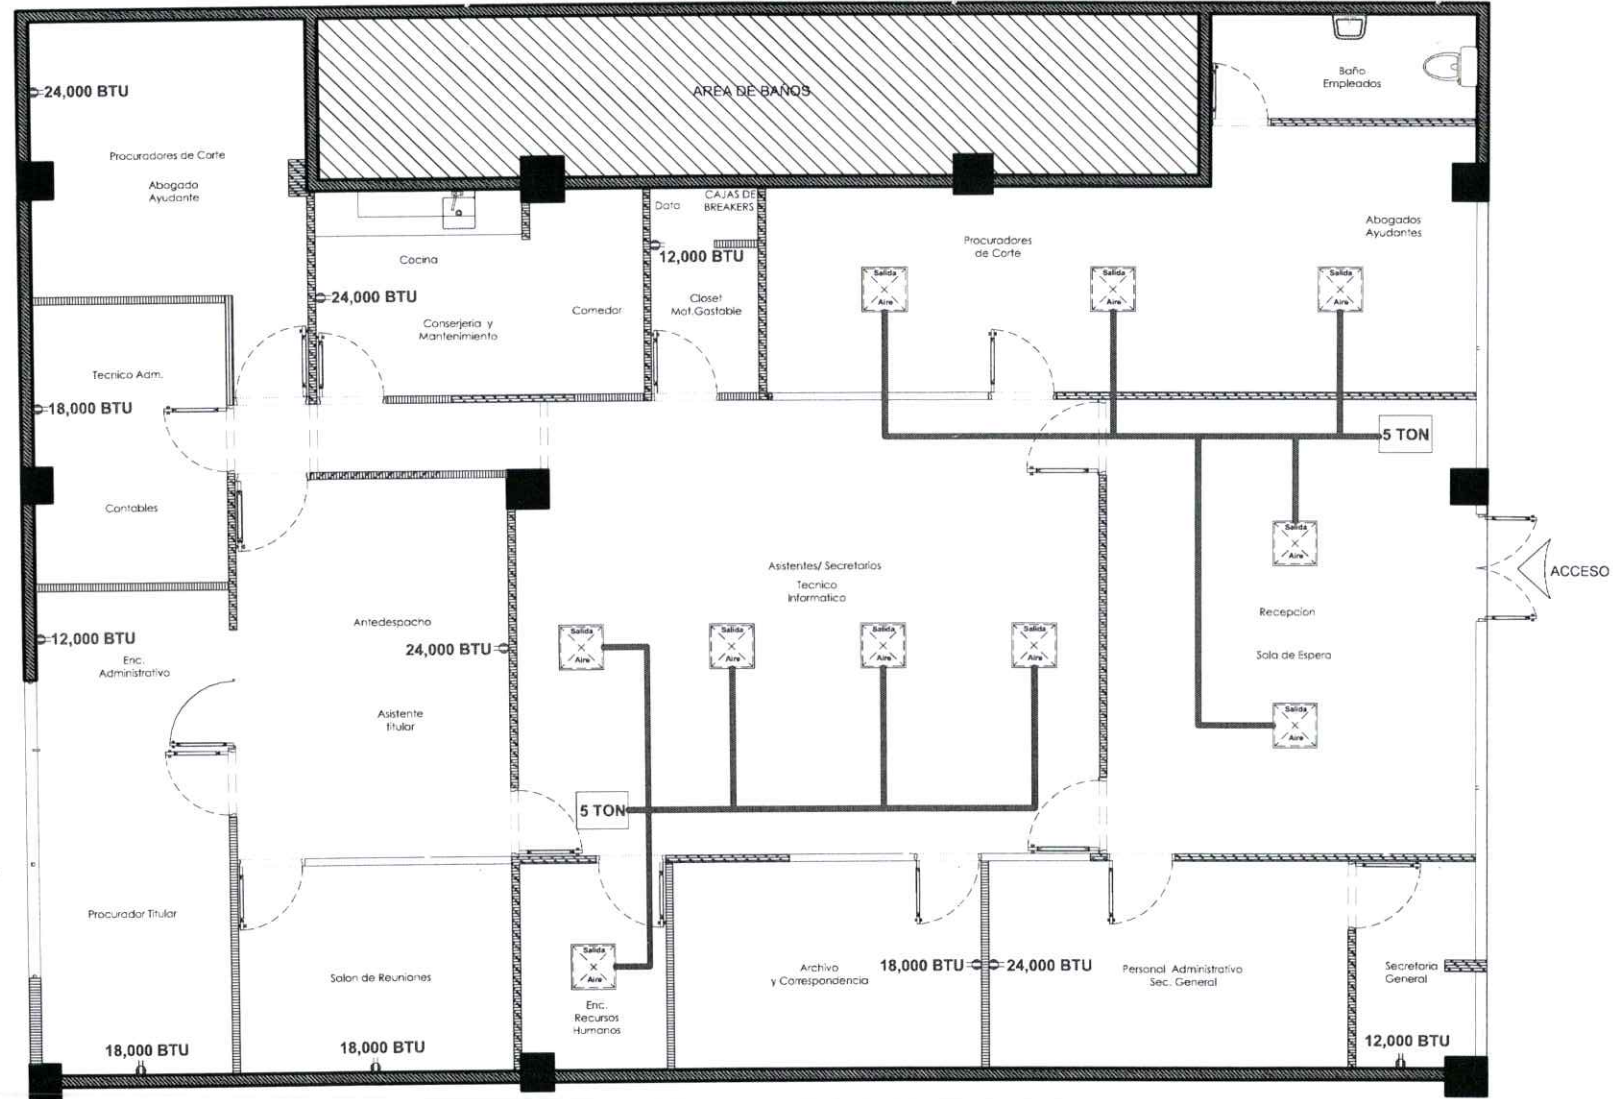

MUROS	
	COLUMNAS O MUROS ESTRUCTURALES
	MURO EXISTENTE
	MURO BAJO
	MURO EXISTENTE DE SHEETROCK
	MURO NUEVO DE SHEETROCK

PLANTA: DISTRIBUCION DE A/A

01

ESCALA: 1/100

EL-03

**NOTA:**

TODOS LOS AIRES SPLIT, LLEVAN BOMBAS, PARA FACILITAR EL DRENAJE DEL AGUA.

TRABAJADO POR: JEAN CARLOS G.T.

PLANOS: ELECTRICOS

CÓDIGO: EL-03

NO. DE PLANO: 10

PLANOS EN TOTAL: 10